

conservatoire
de musique

R+4

R+5

centre
commerciale

R+1

R+1

RDC

tissu vernaculaire de
riat et hammar

R+1

R+1

R+1

RDC

R+1

R+2

R+1

R+1

R+1

R+1

R+2

R+1

R+1

R+1

RDC

R+1

acces
meccanique



acces salle de
spectacle

acces salle de
spectacle

grille
electrogenereuse



poste
electrogenereuse

plan de masse 1/500

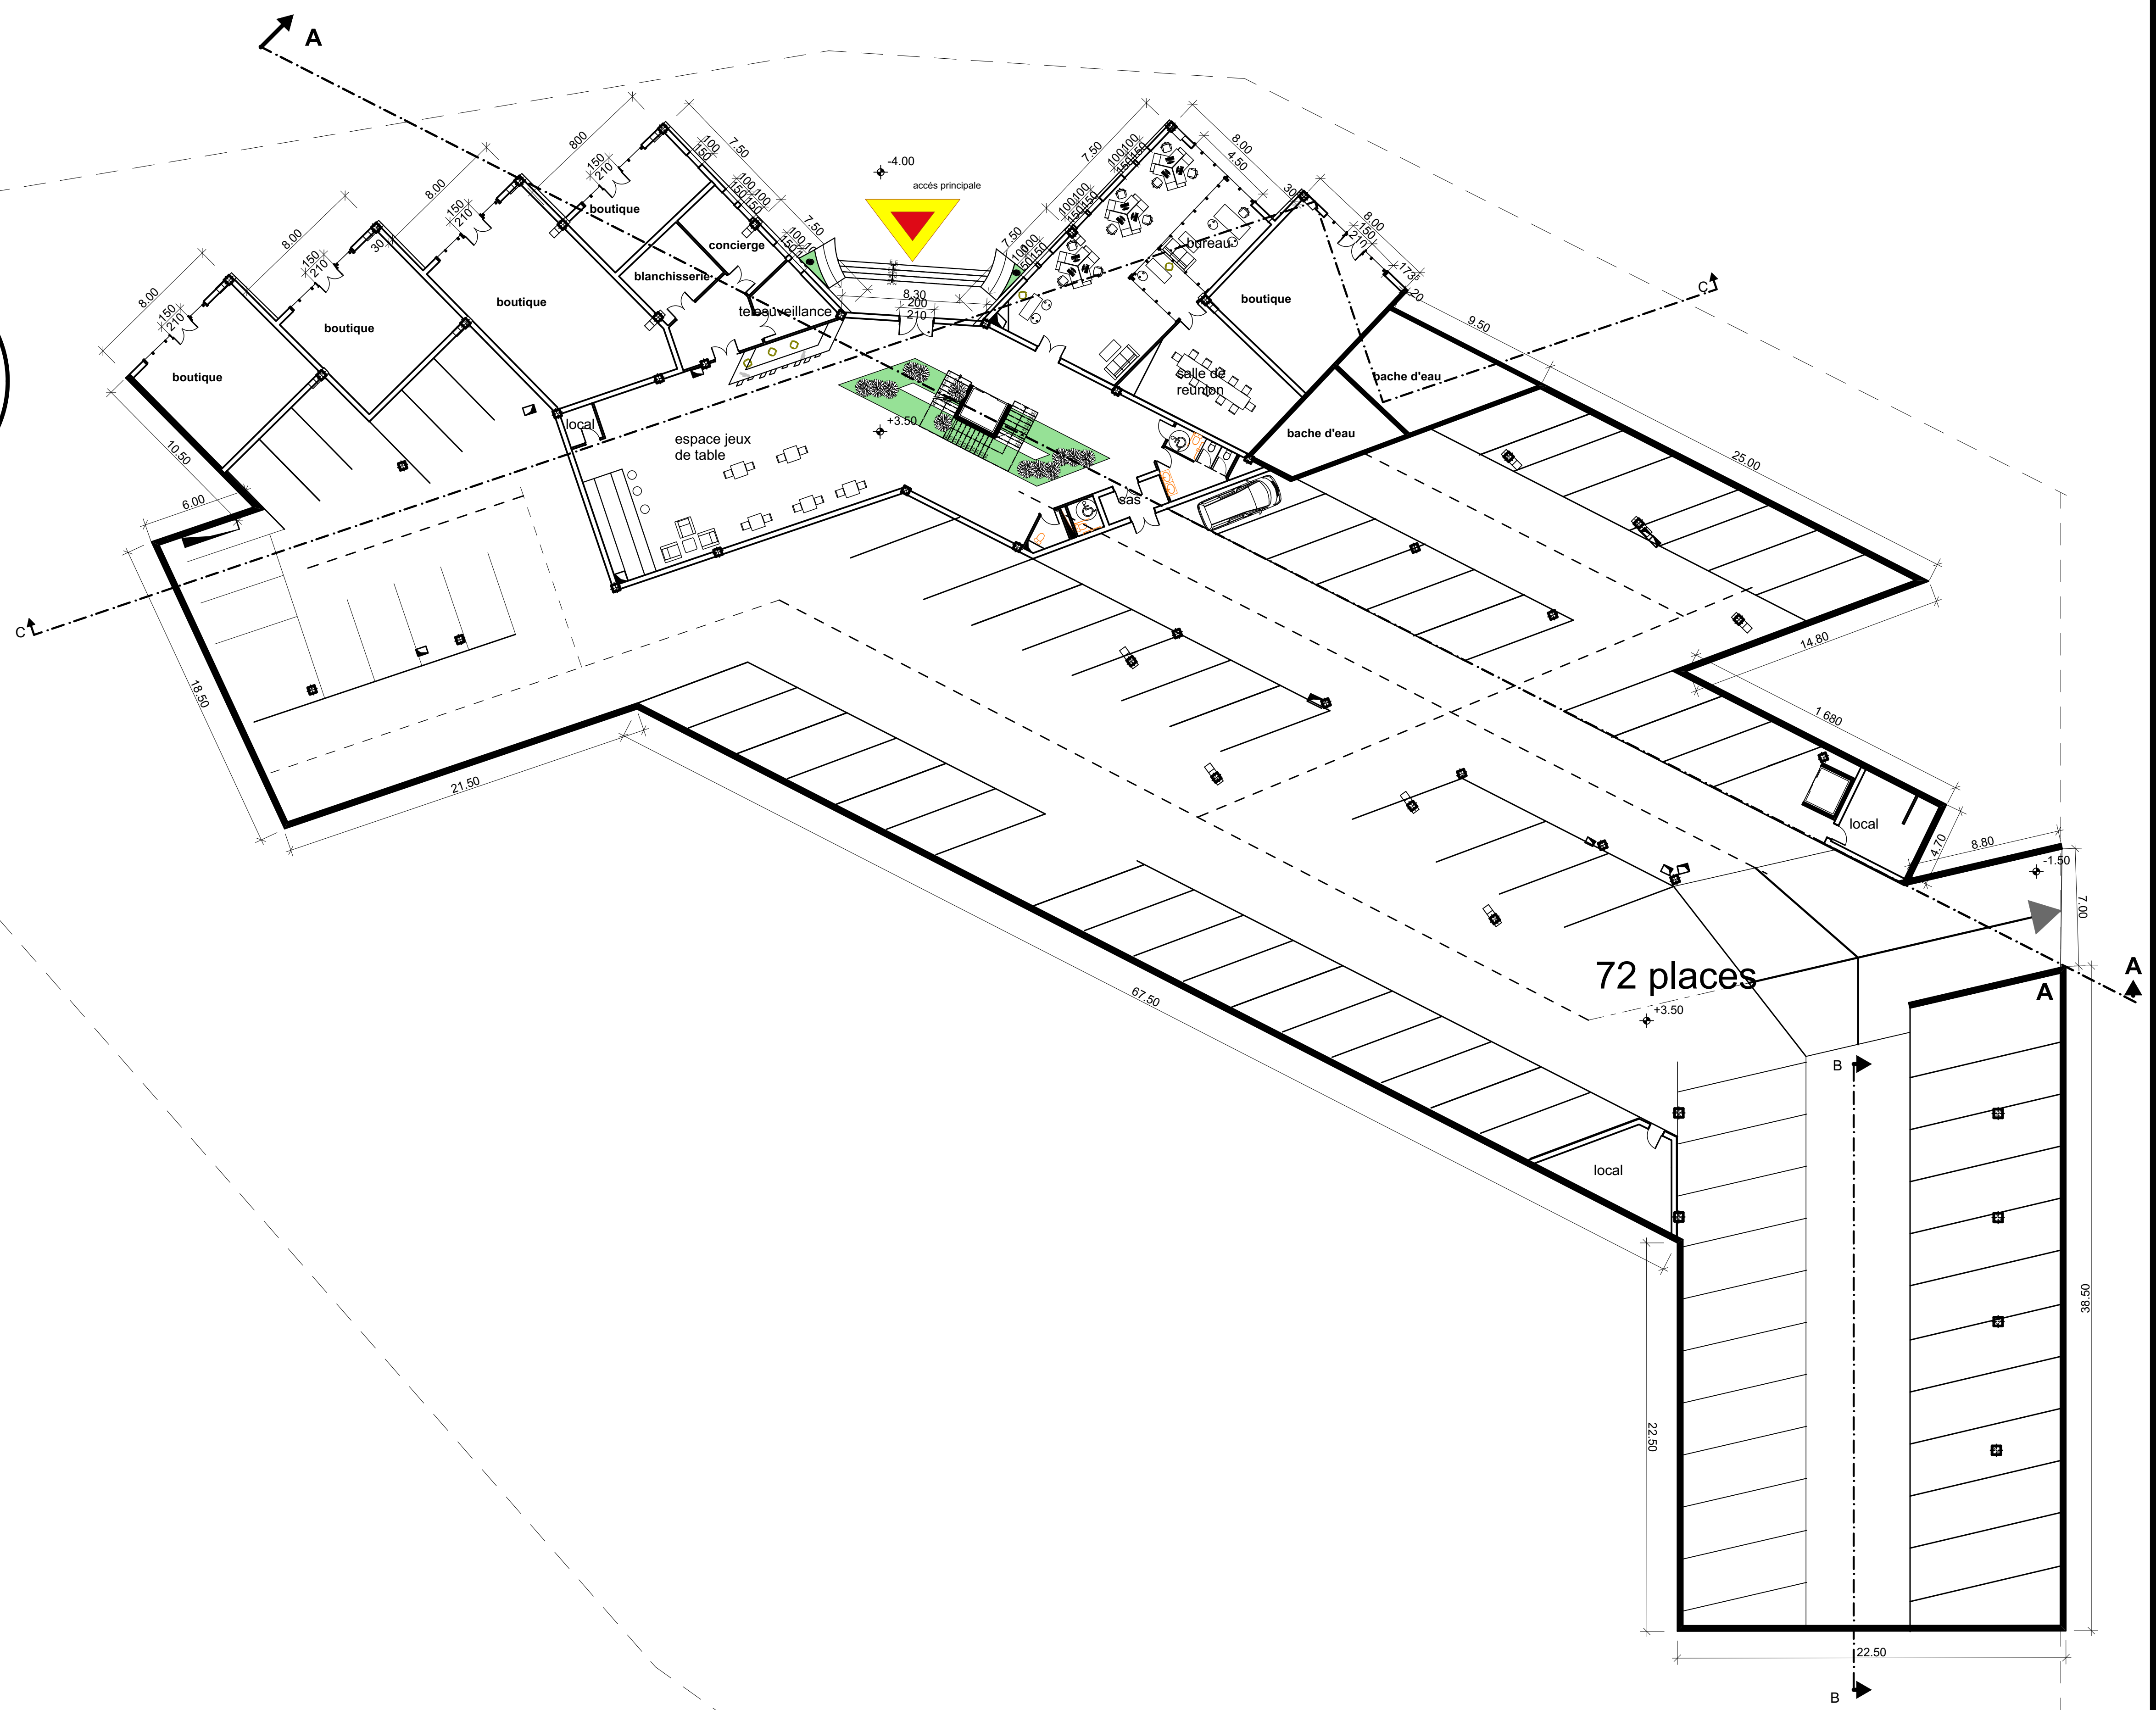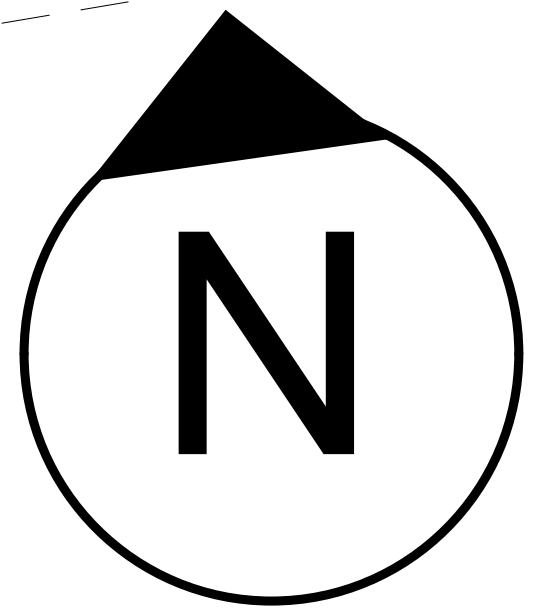





plan entre sol 1/200

université abou beker belkaid faculté de technologie département d'architecture		
15/09/2021	projet de fin d'étude	SELKA Hanaa
échelle 1/200		

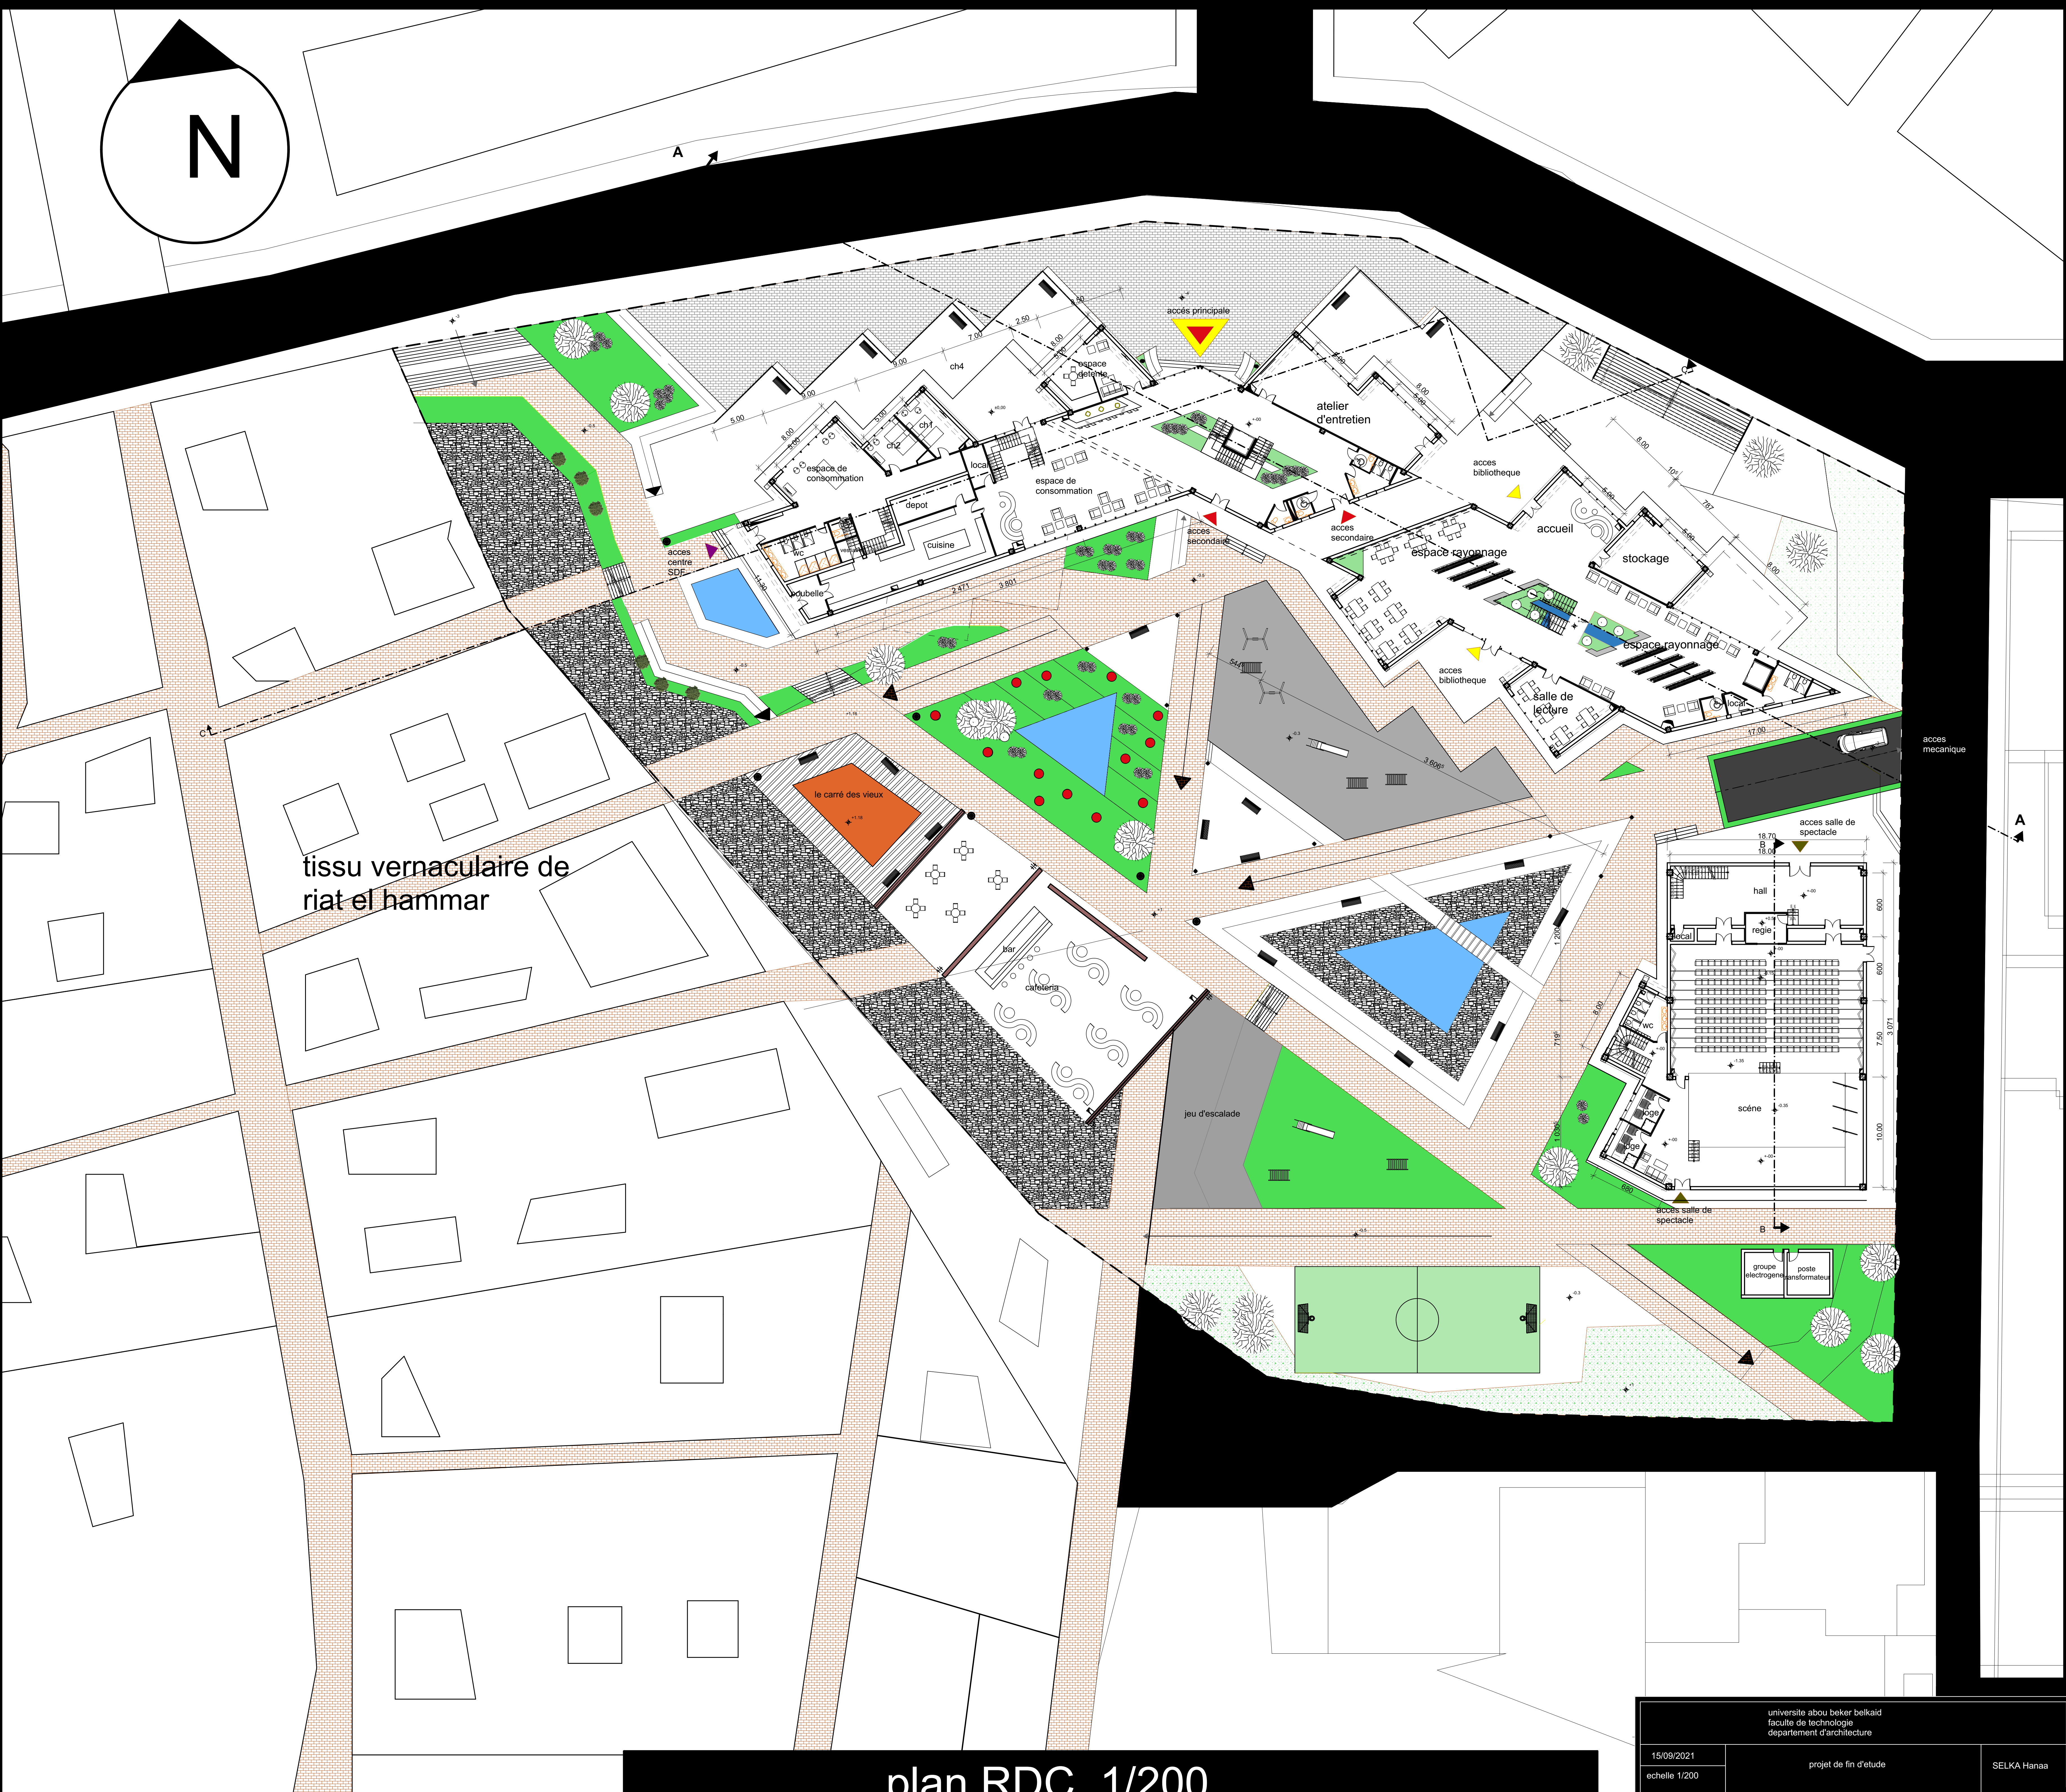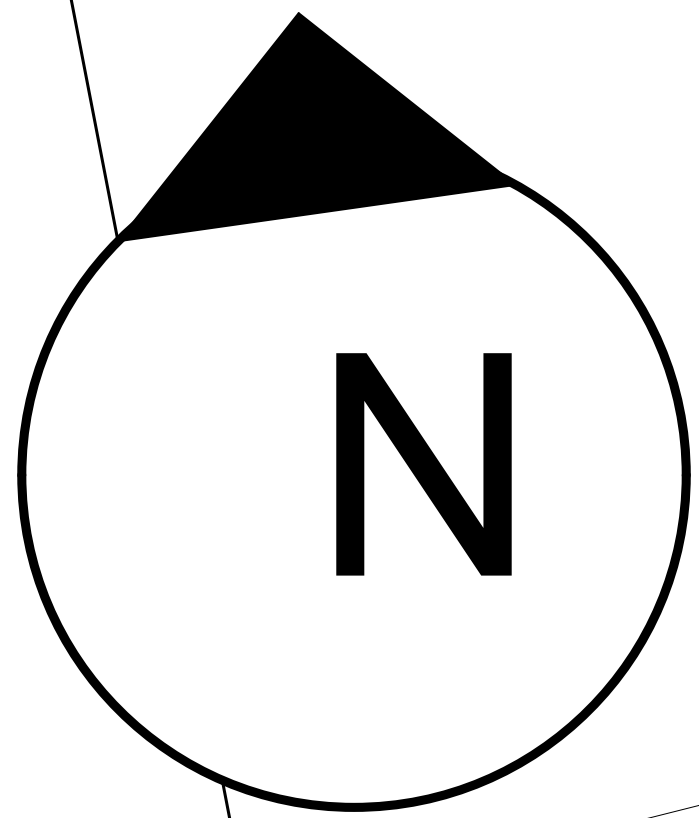





tissu vernaculaire de riat el hammar

plan RDC 1/200

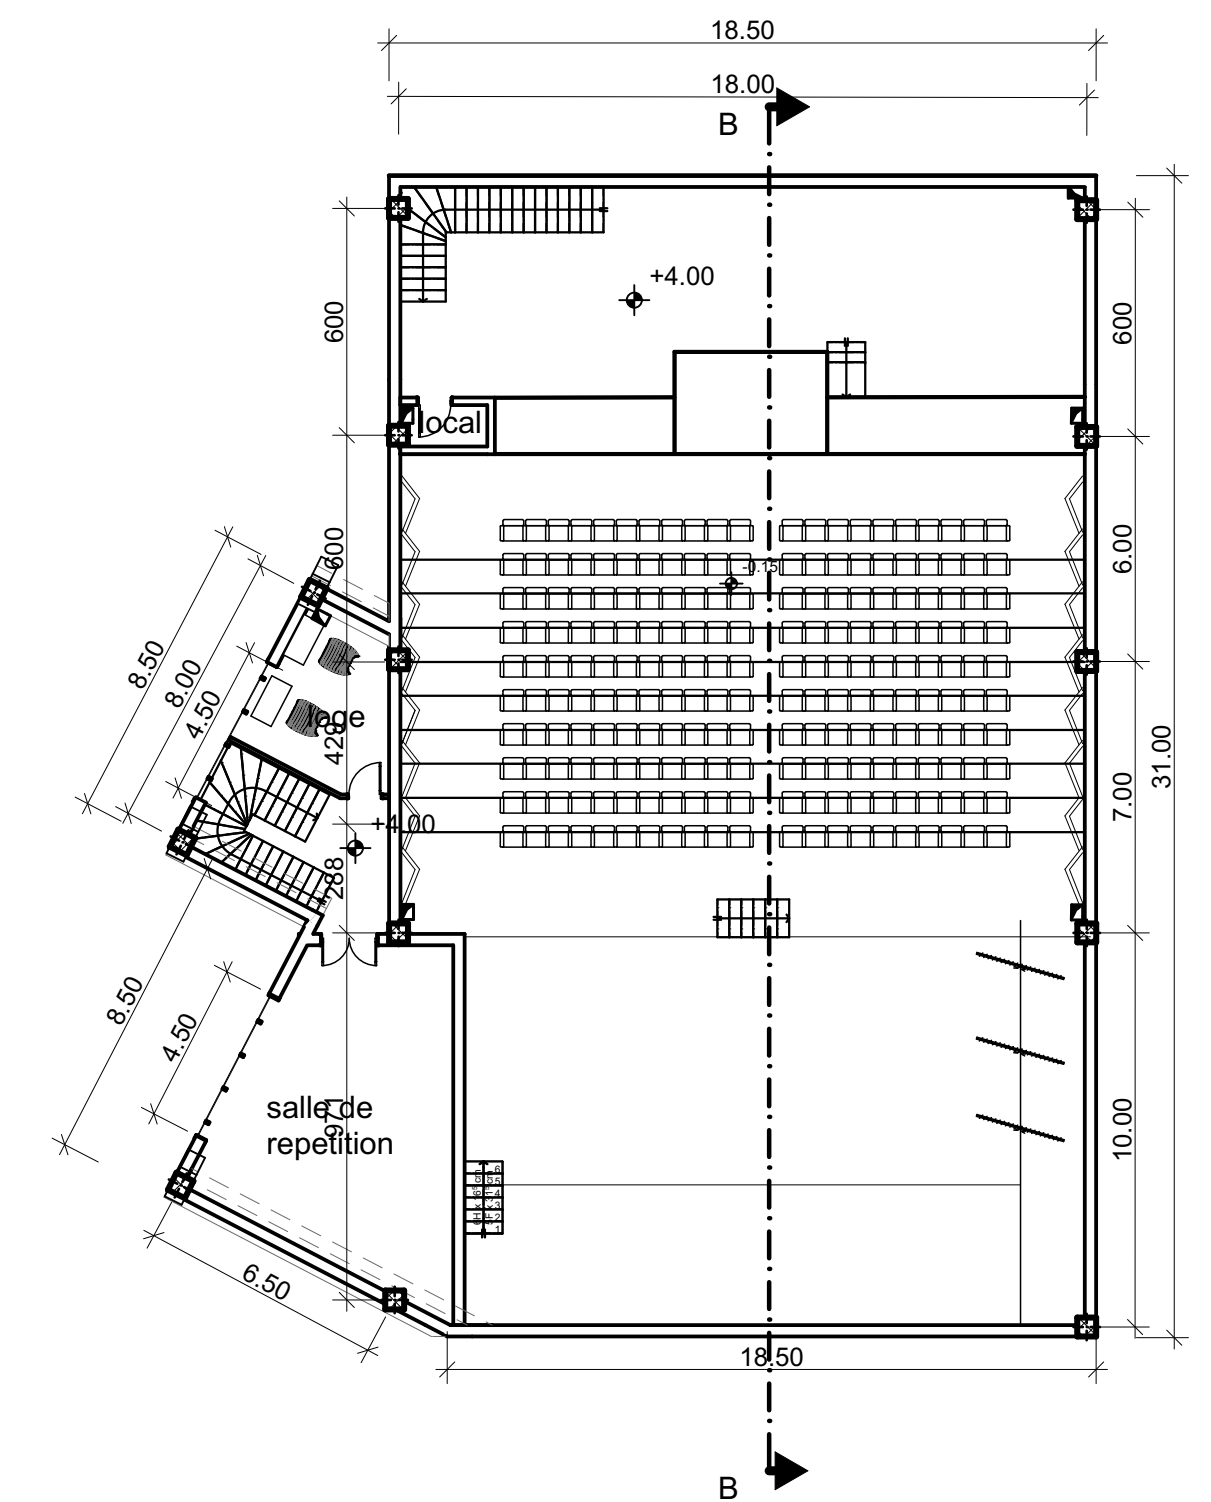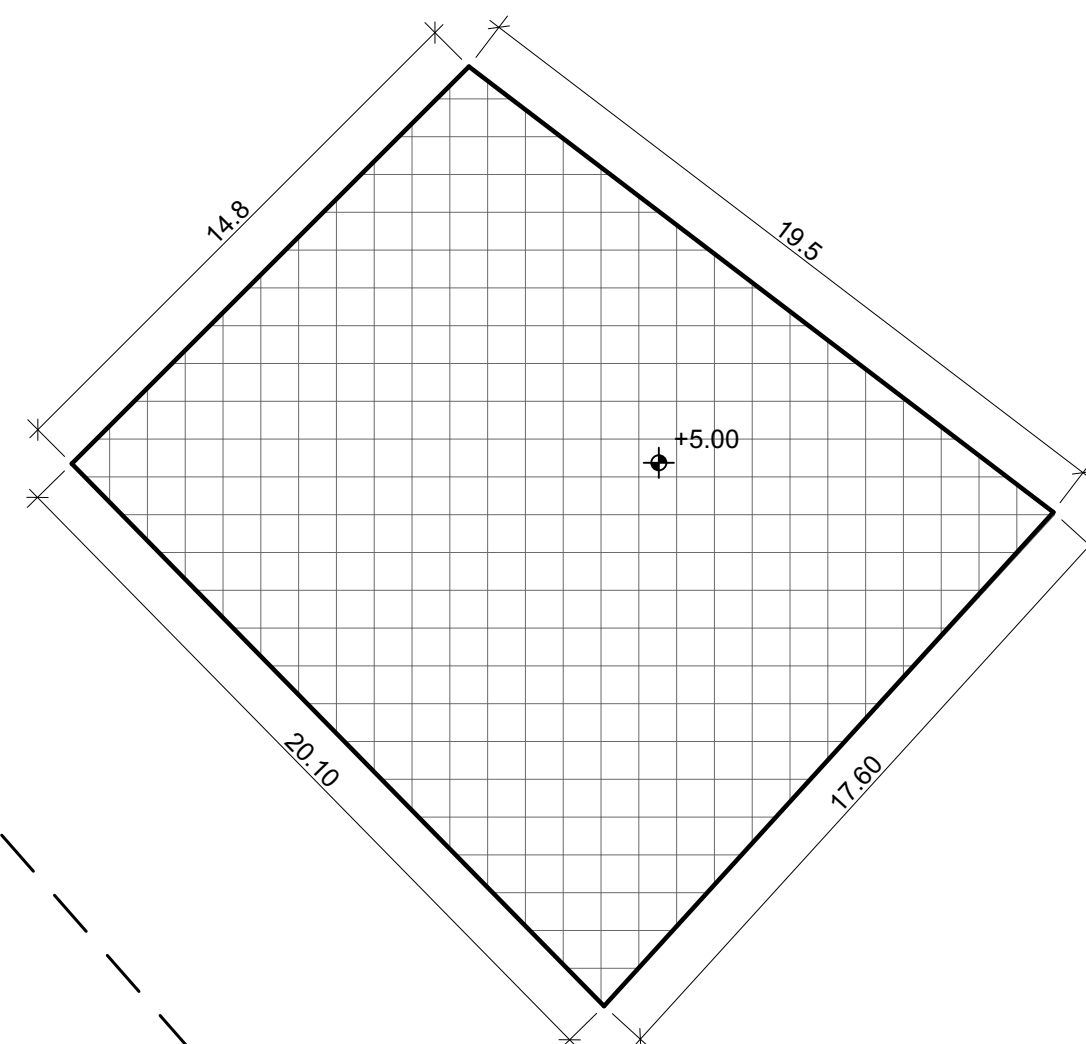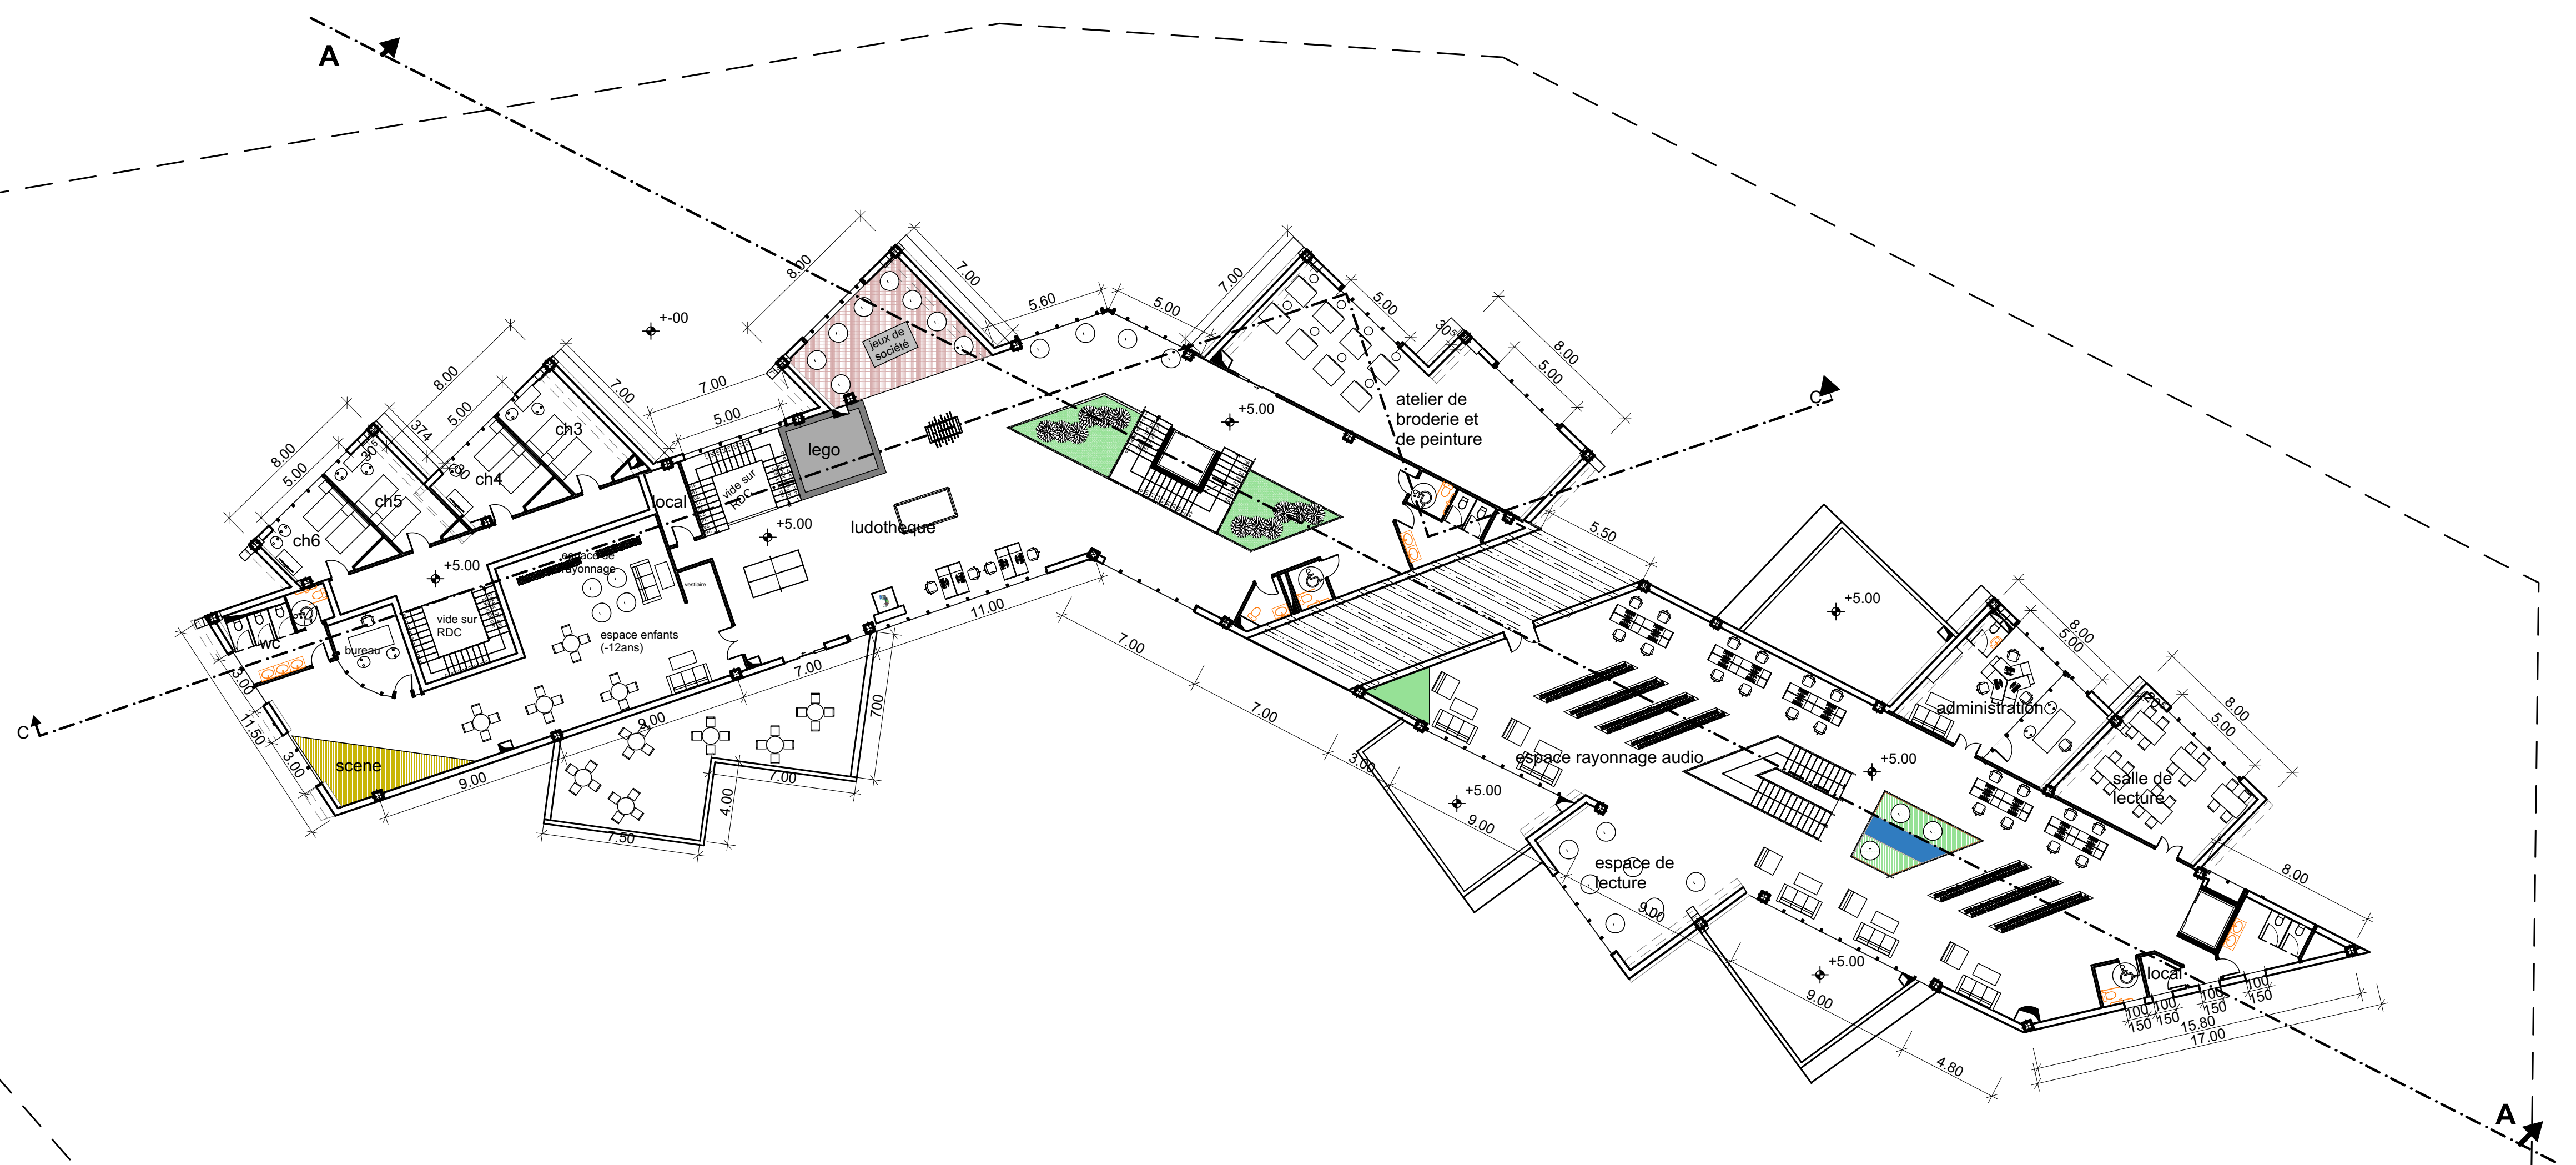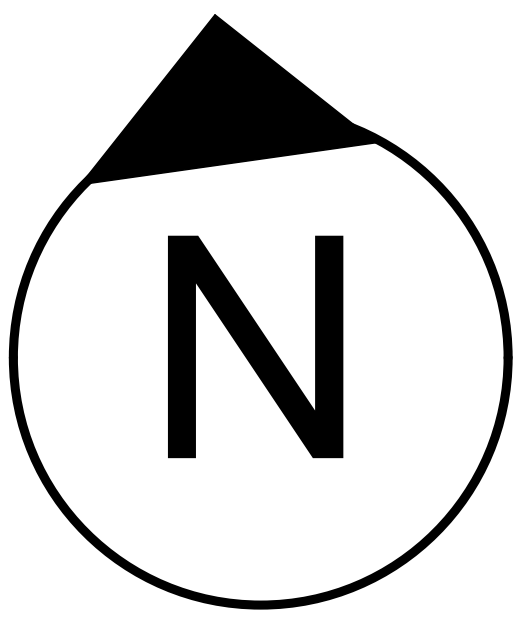





plan d'etage 1 echelle 1/200

universite abou beker belkaid faculte de technologie departement d'architecture		
15/09/2021	projet de fin d'etude	SELKA Hanaa
echelle 1/200		

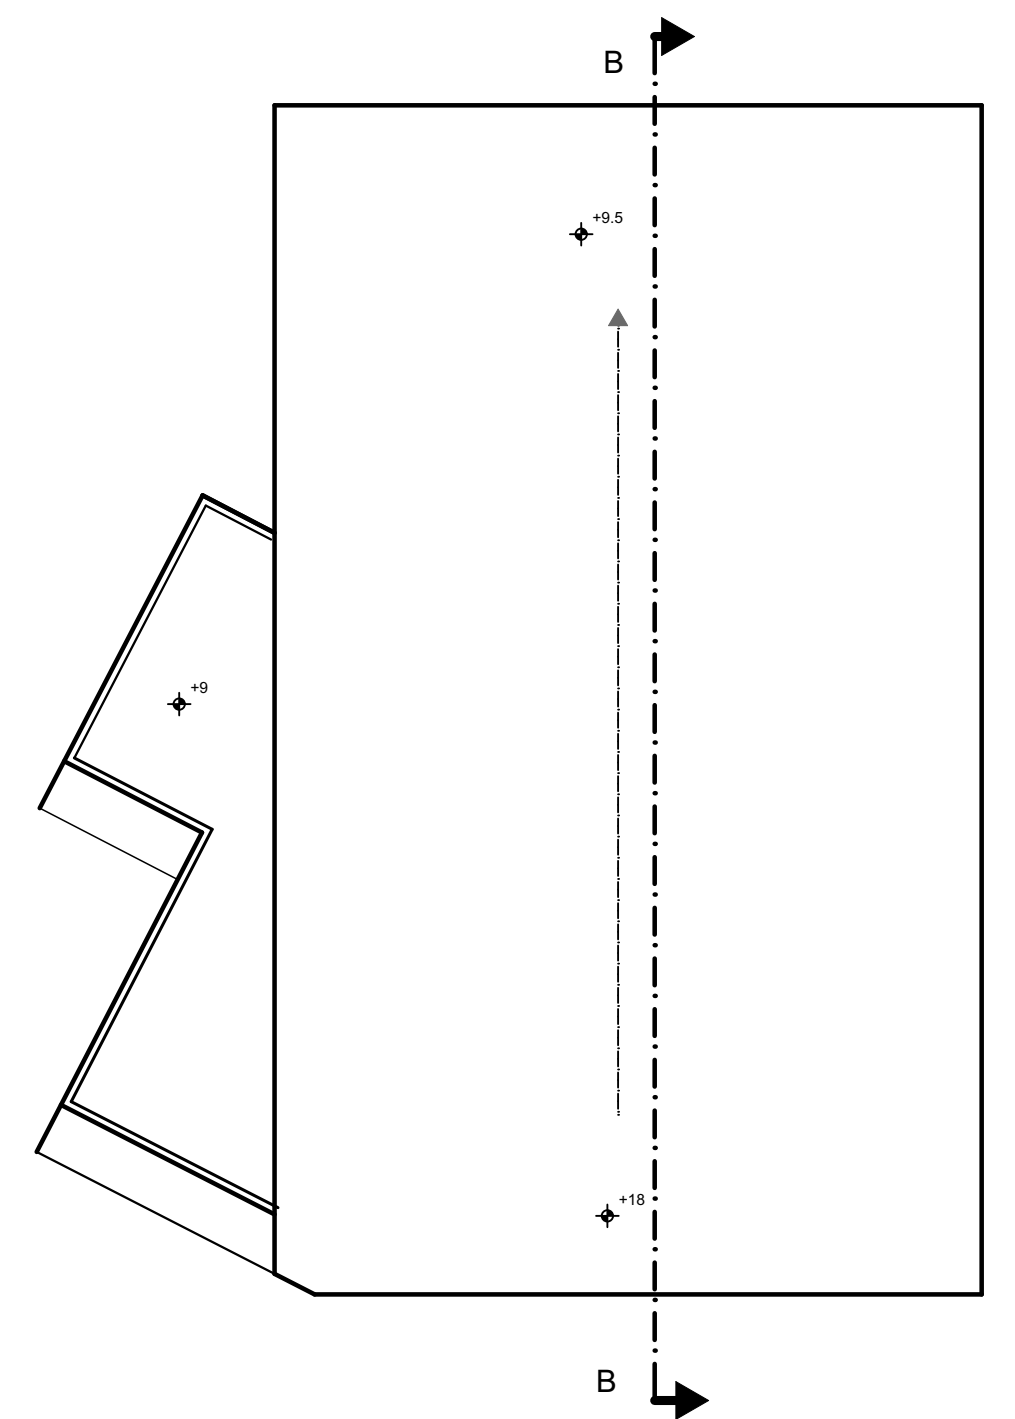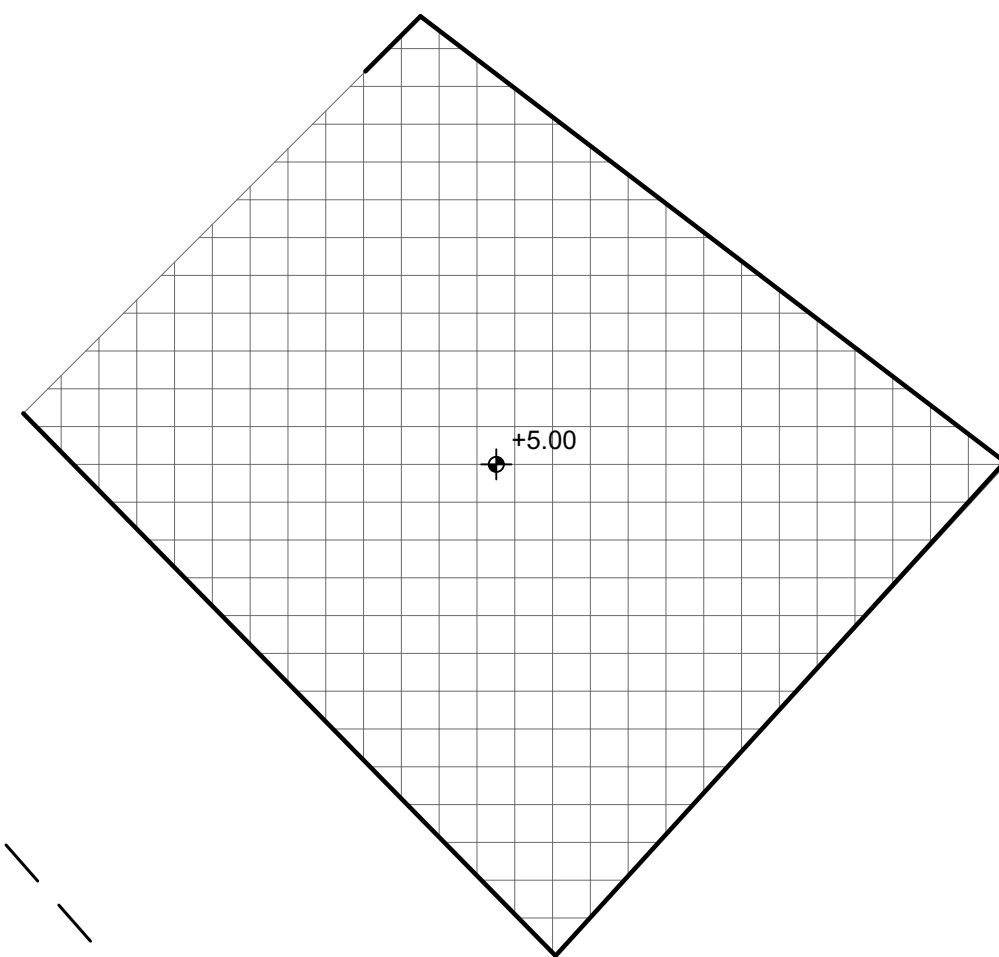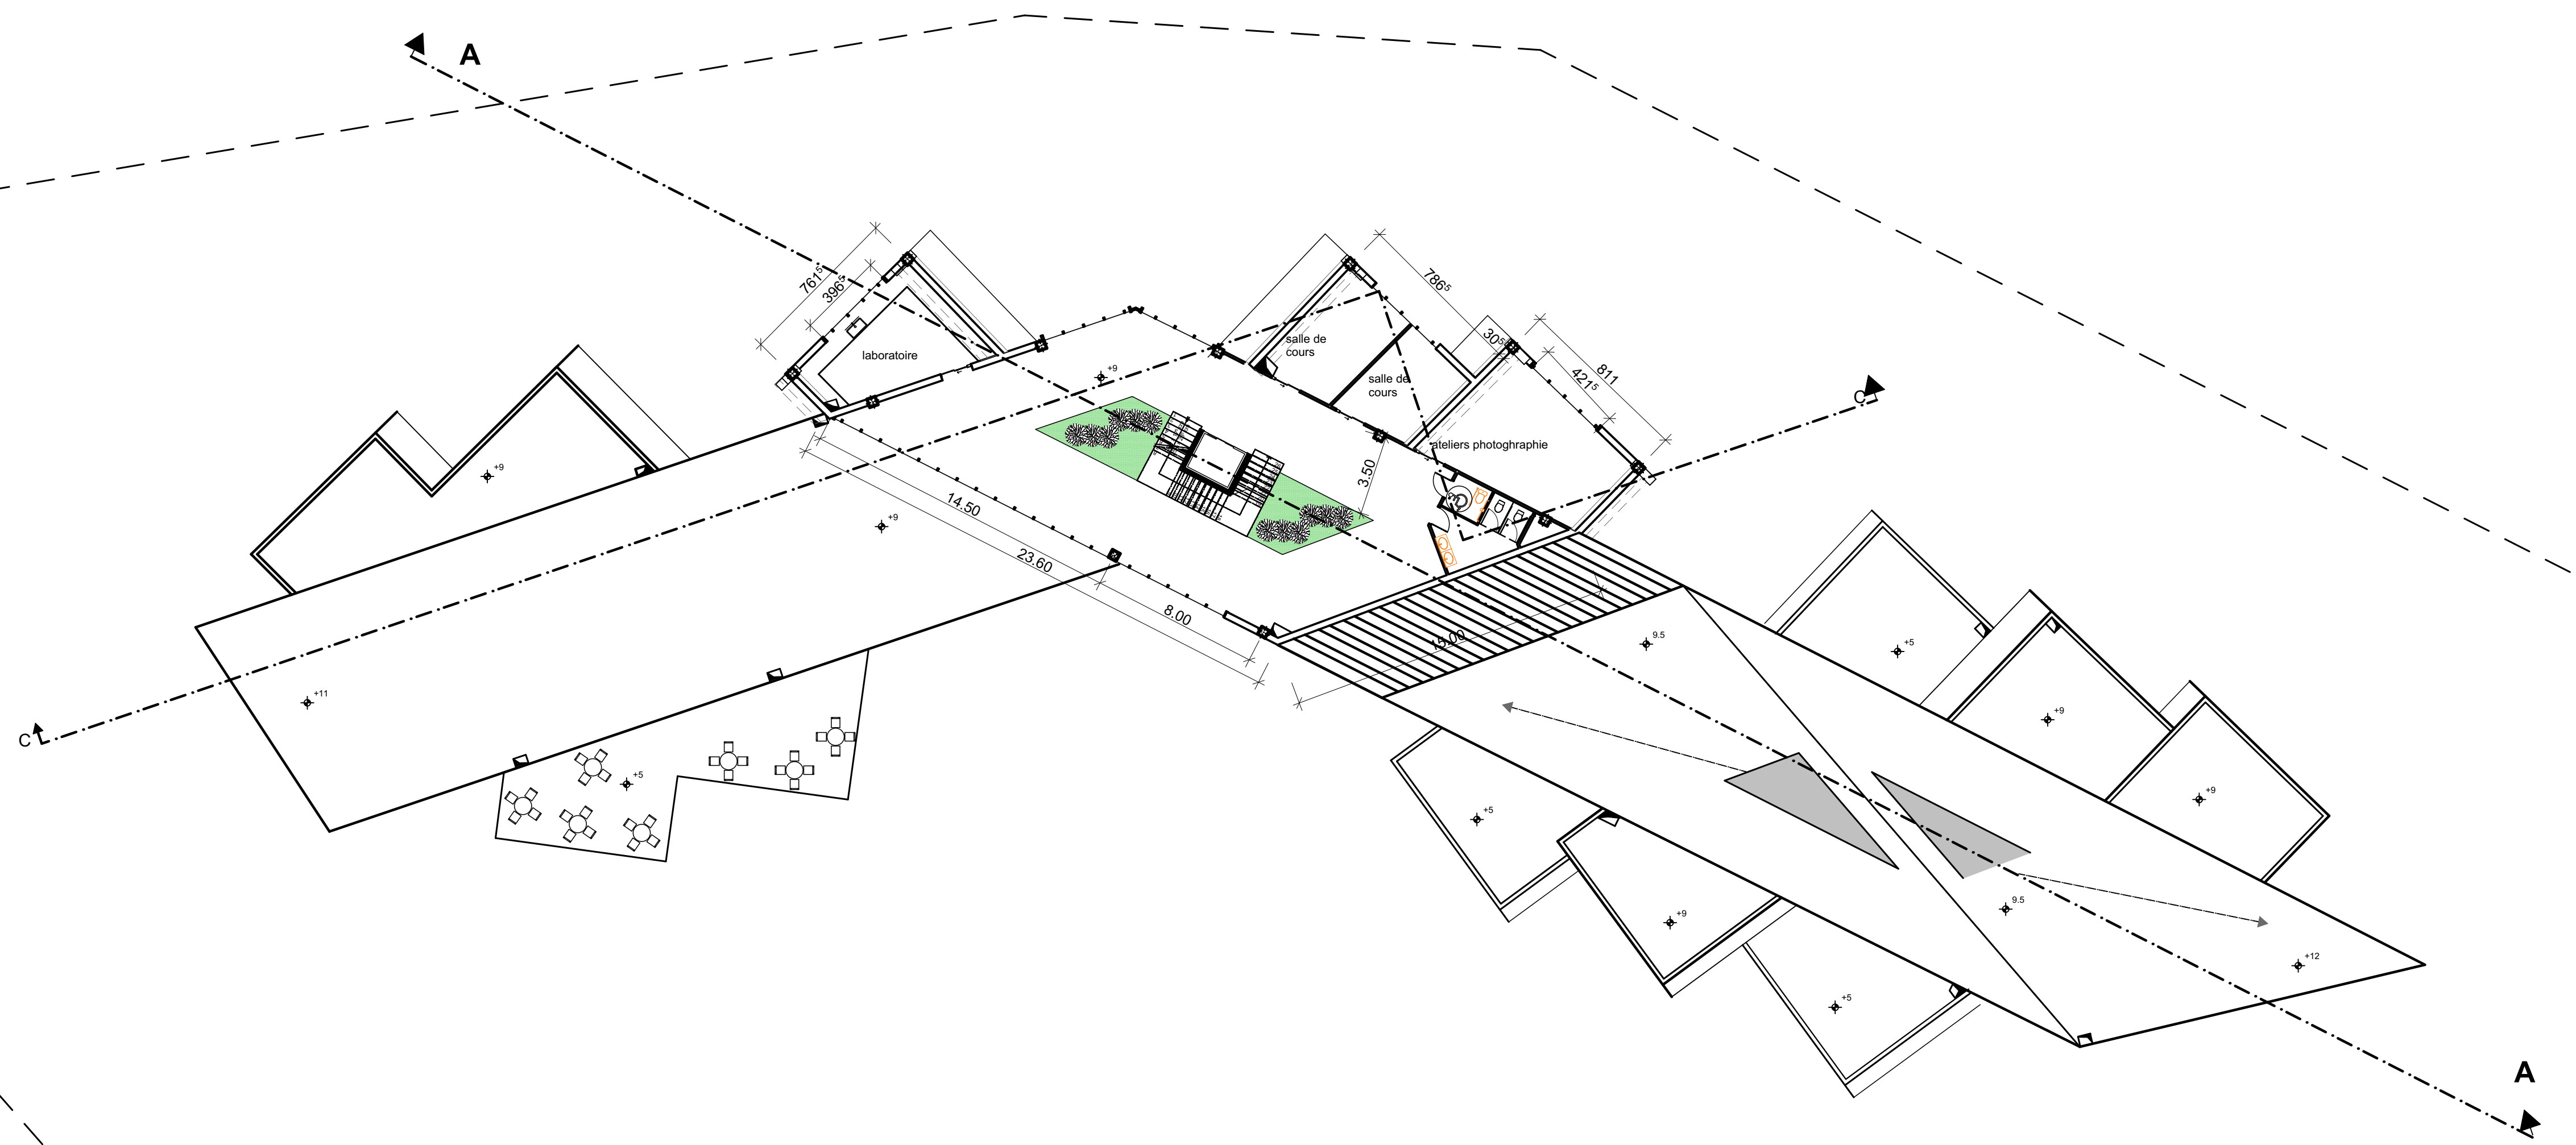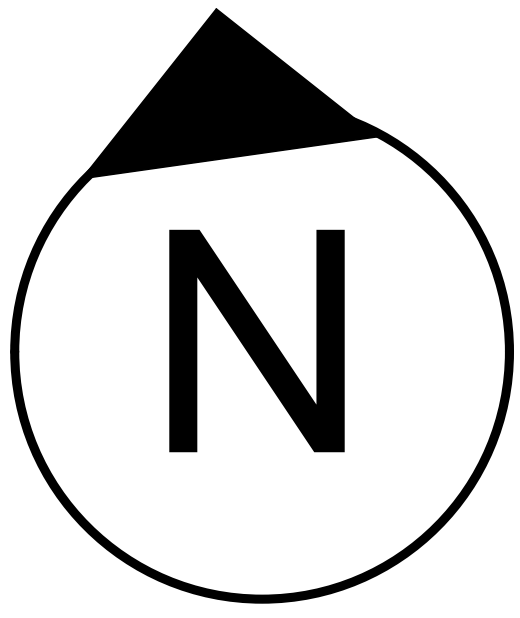



plan d'etage 2 echelle 1/200

universite abou beker belkaid faculte de technologie departement d'architecture		
15/09/2021	projet de fin d'etude	SELKA Hanaa
echelle 1/200		

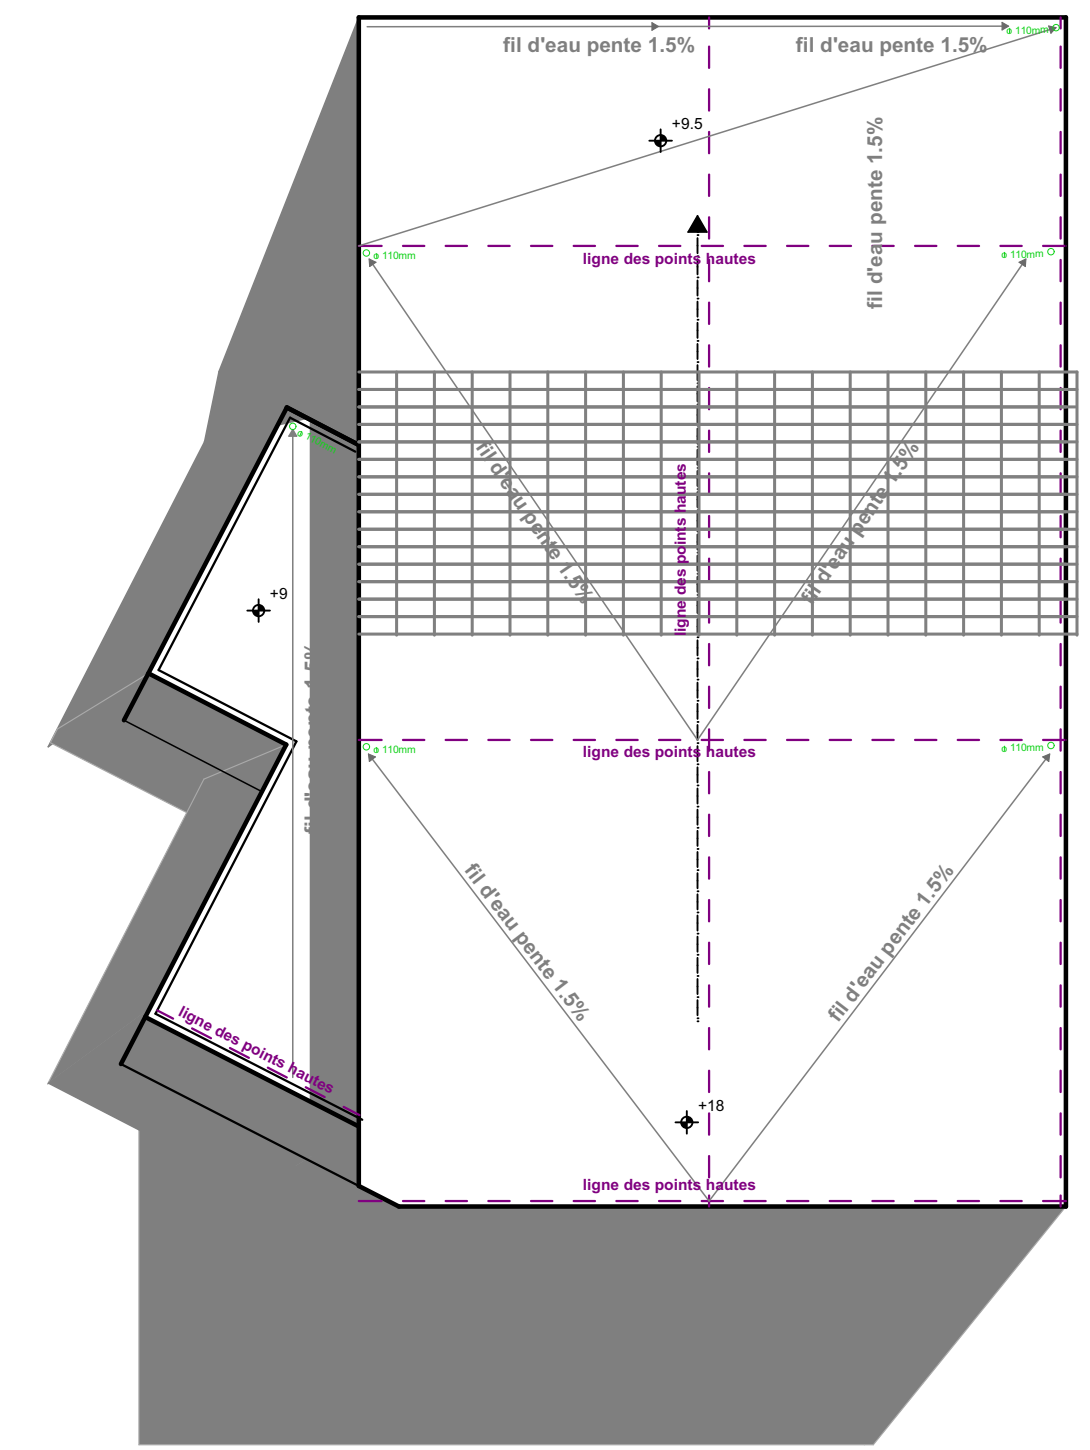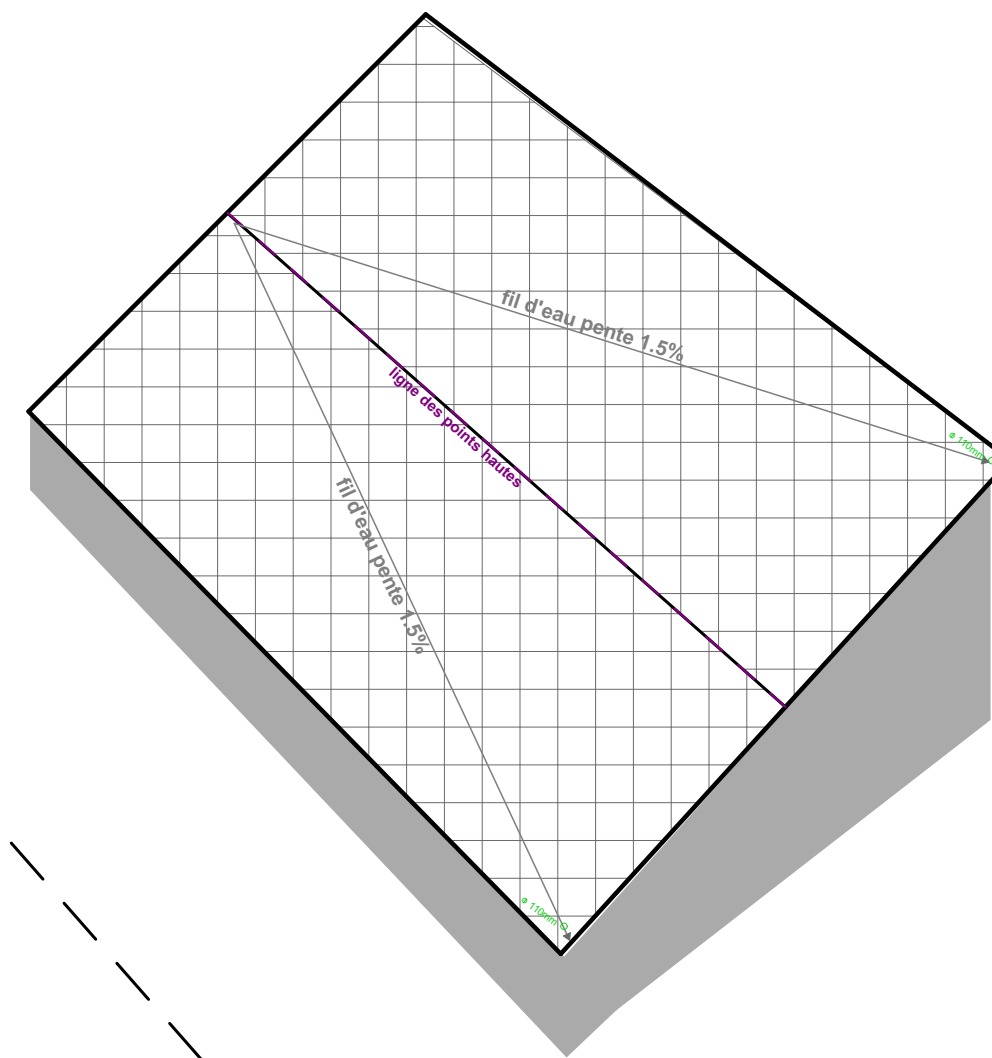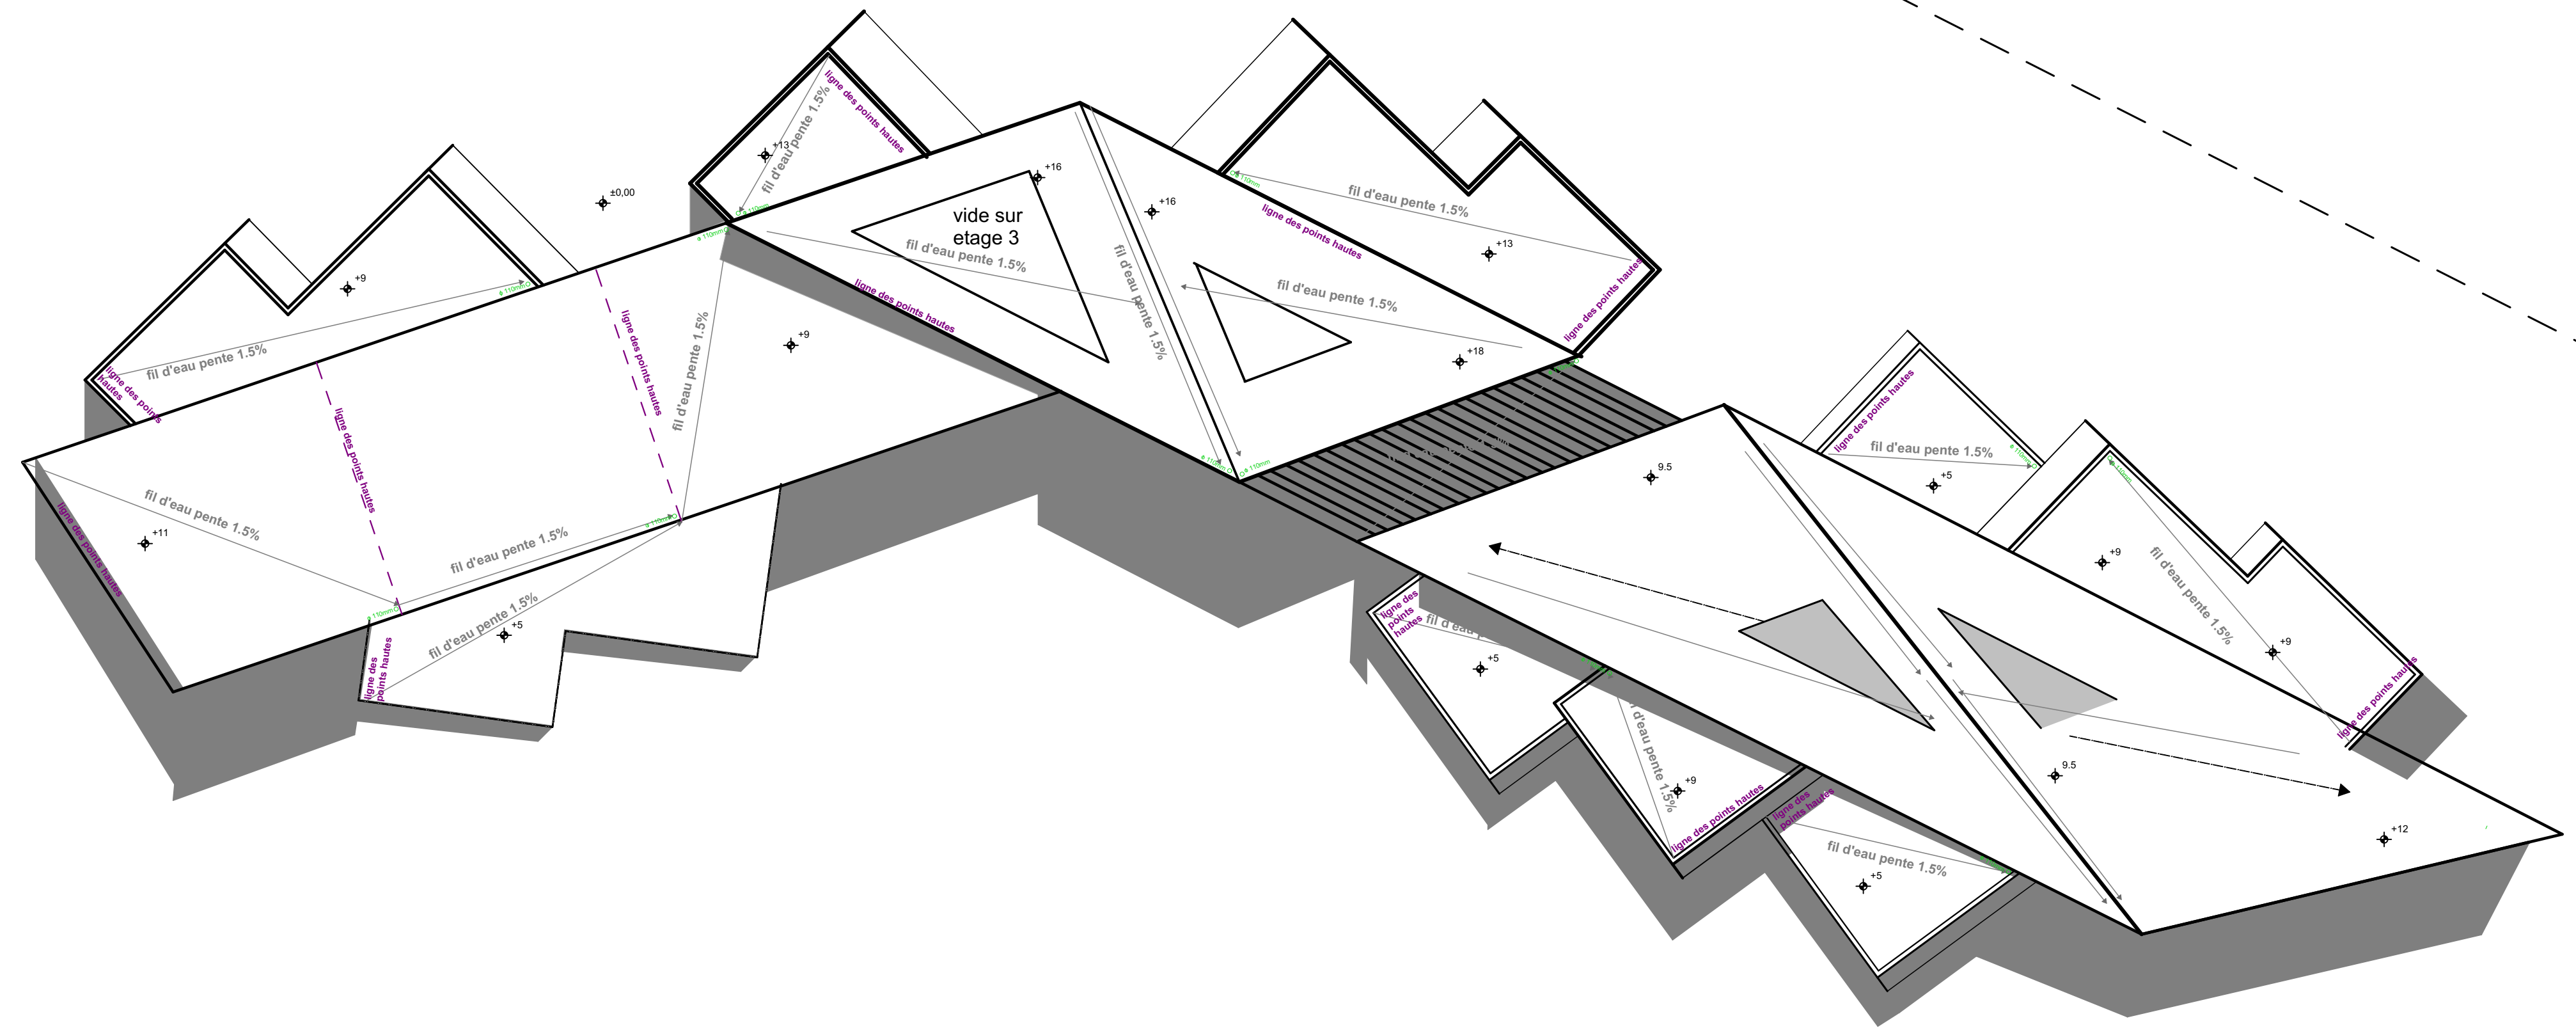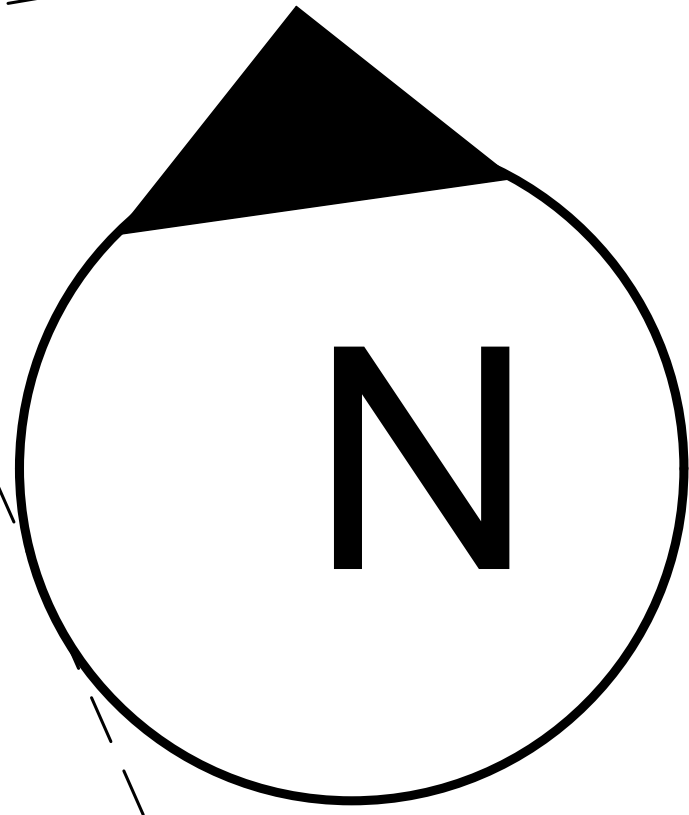


plan de toiture 1/200


université abu beker belkaid faculté de technologie département d'architecture		
15/09/2021	projet de fin d'étude	SELKA Hanaa
échelle 1/200		

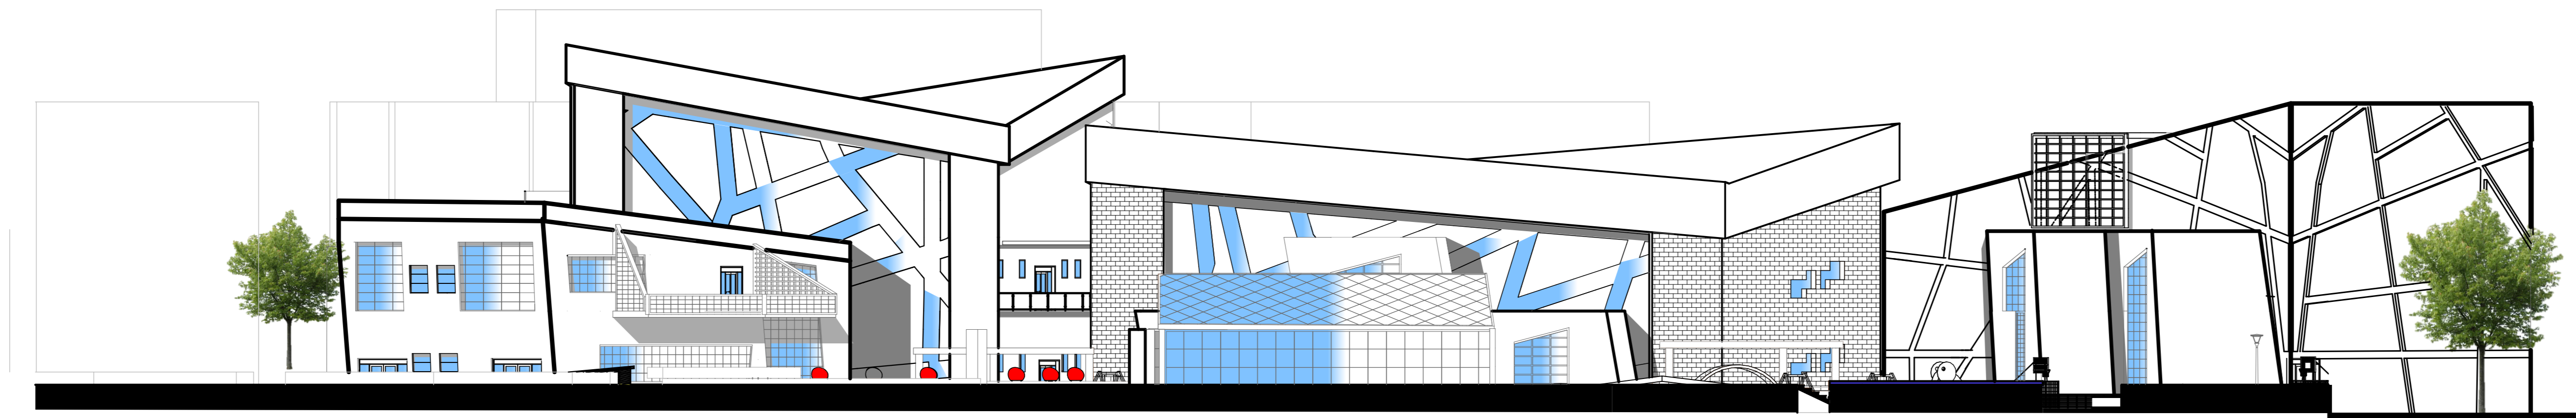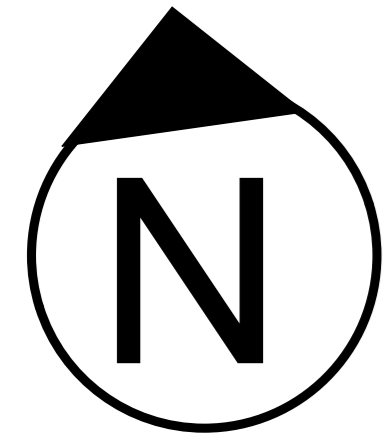


facade ouest 1/200

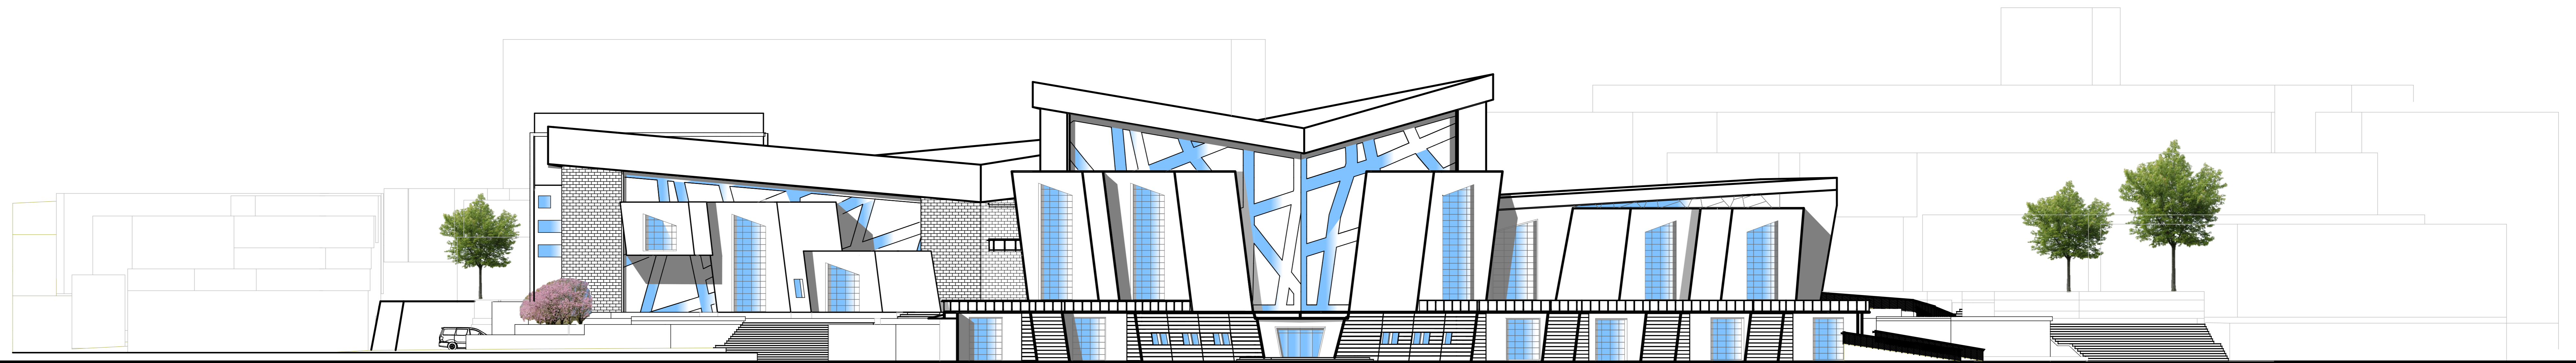


facade principale 1/200

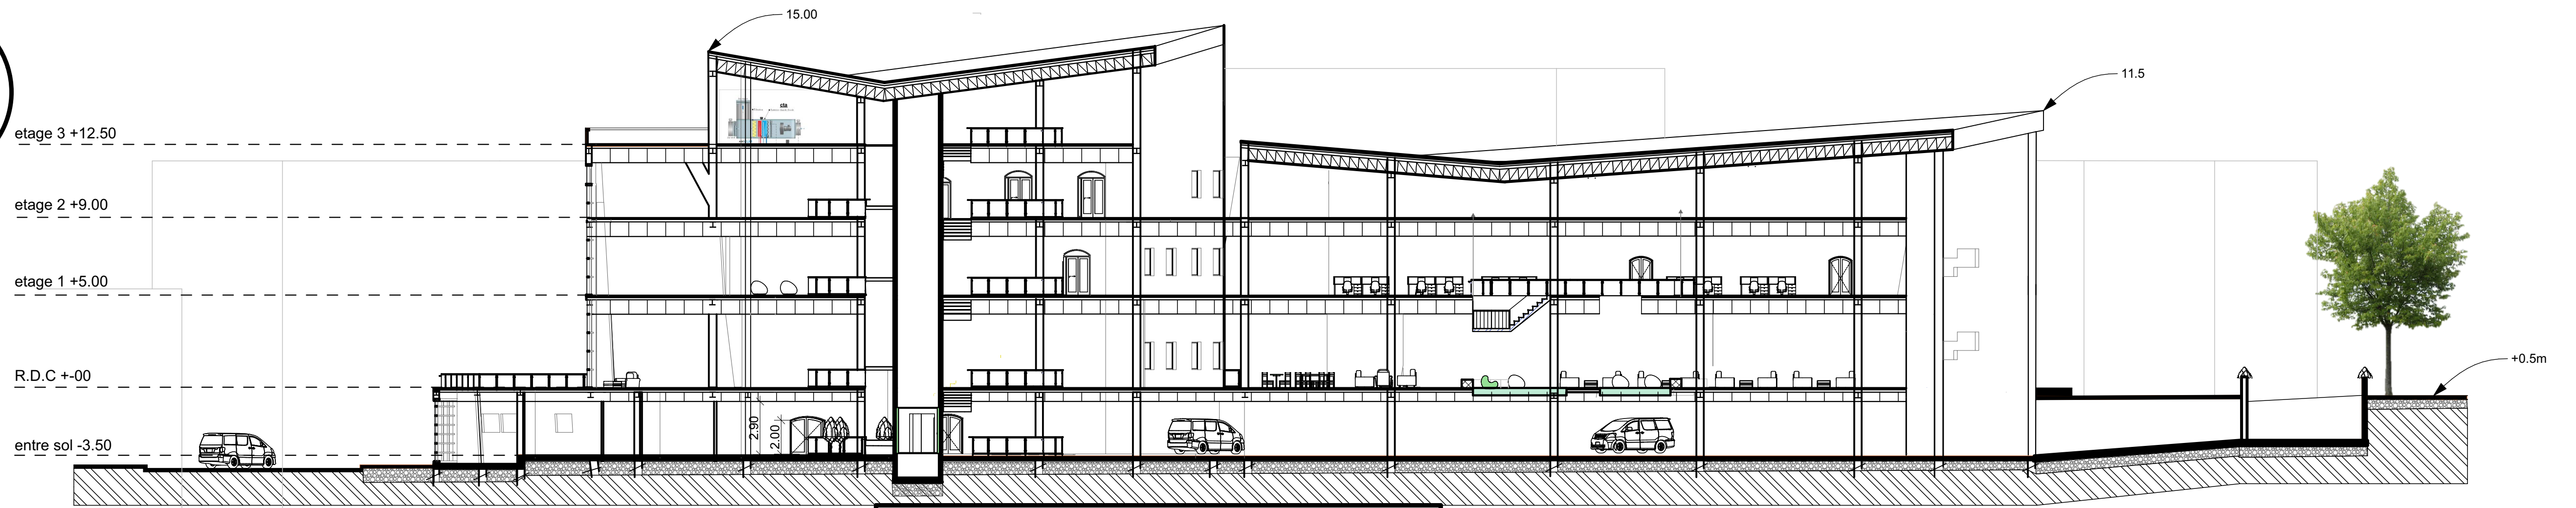



coupe AA 1/200

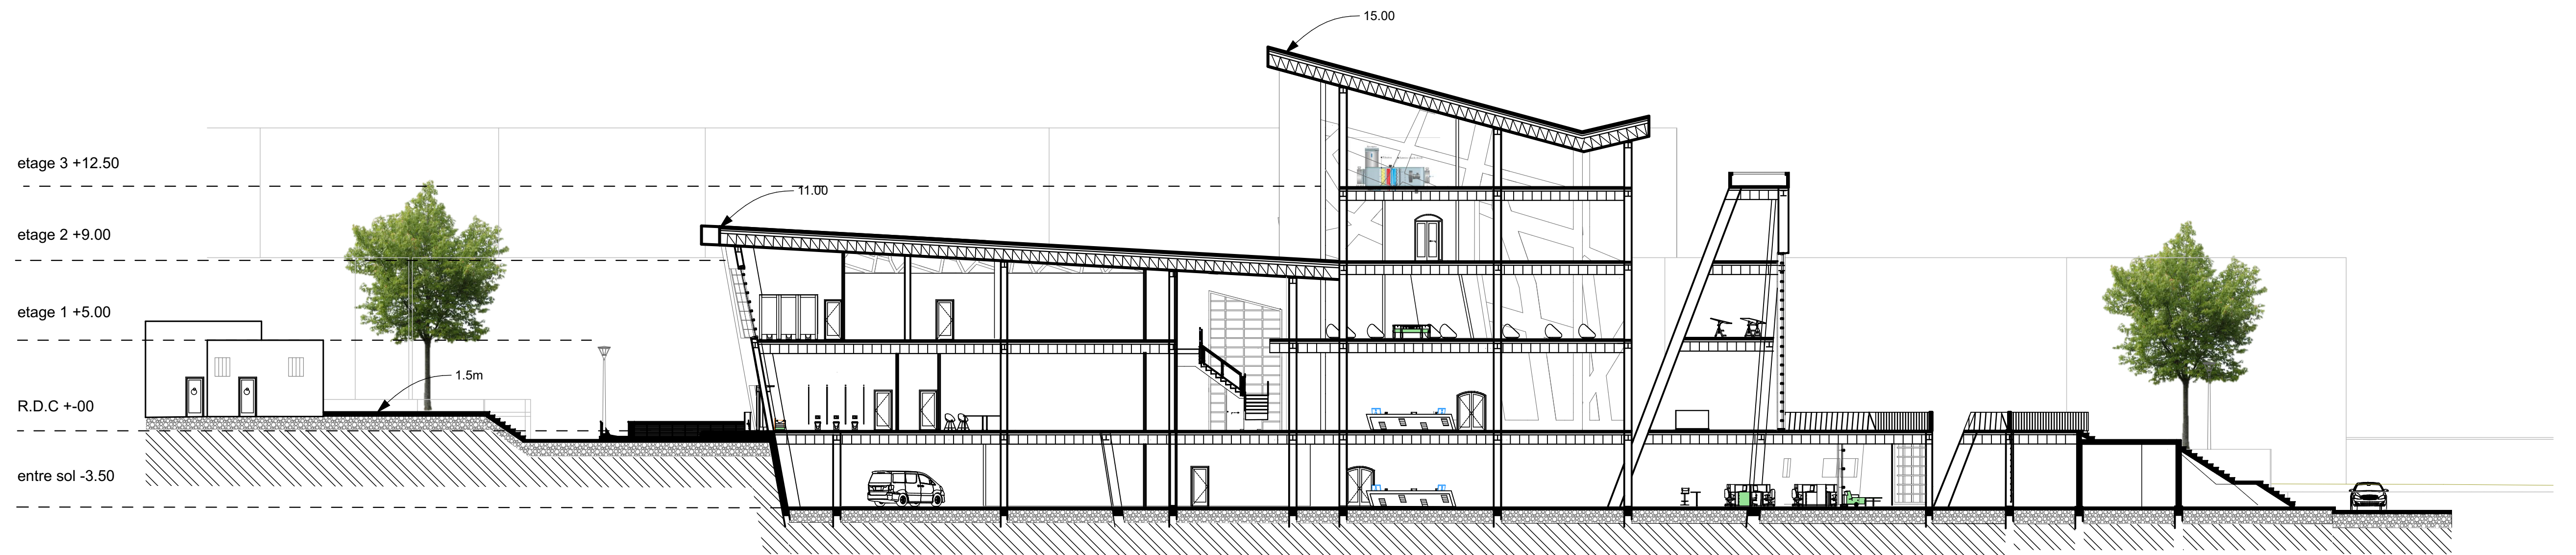

coupe CC 1/200

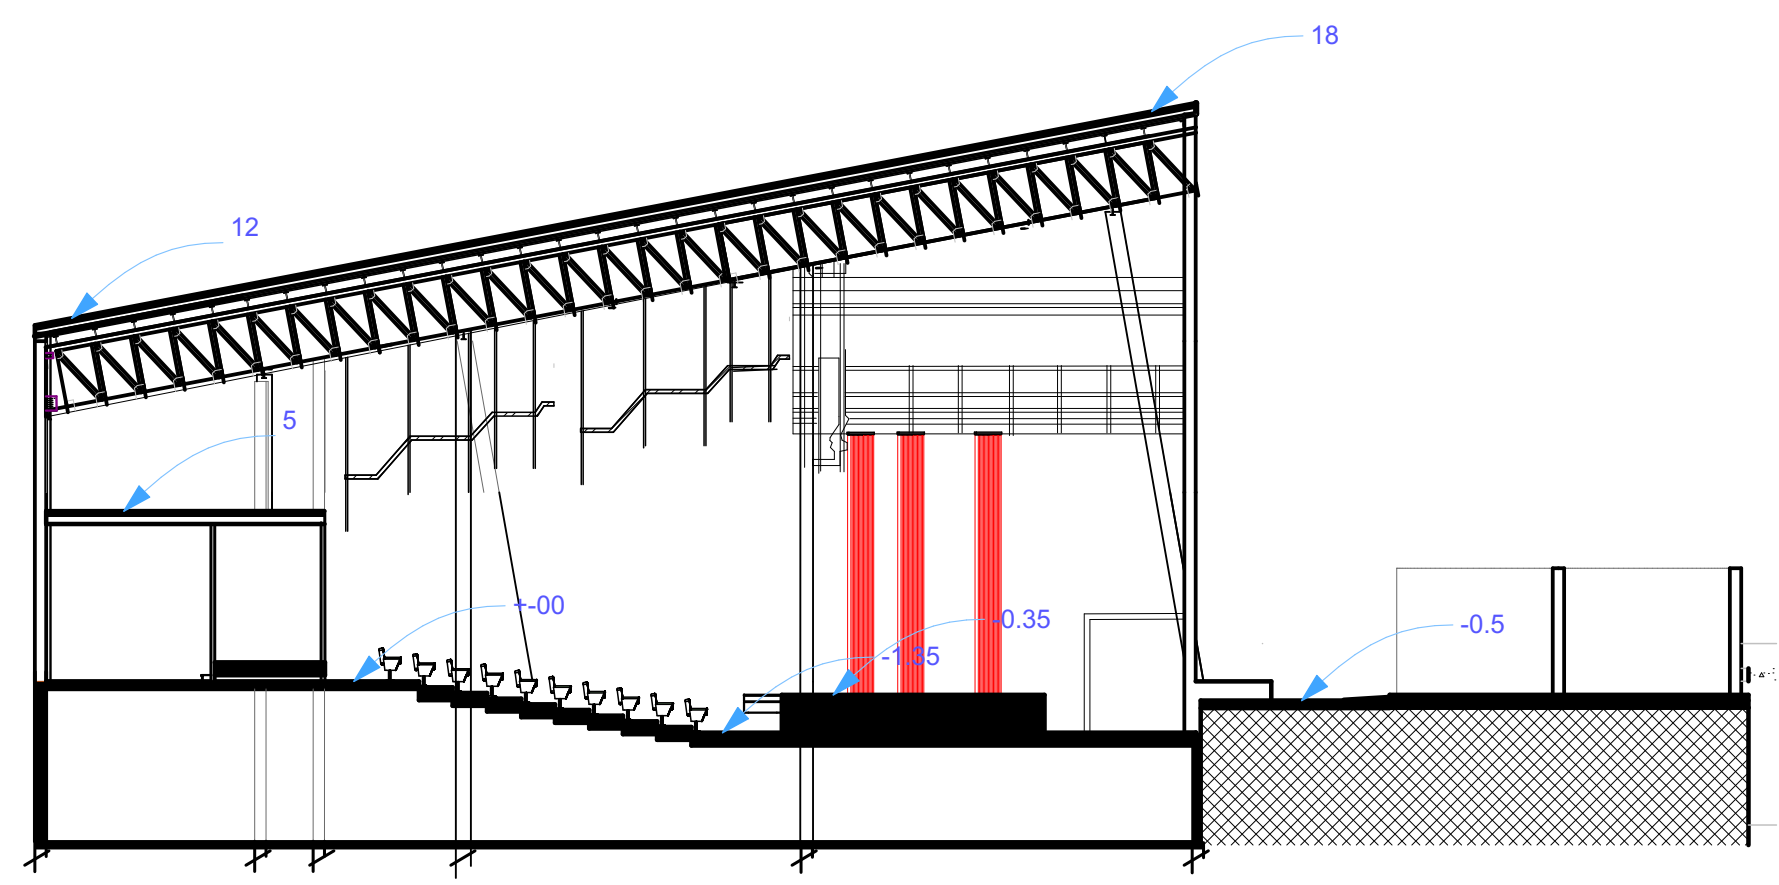

coupe BB 1/200

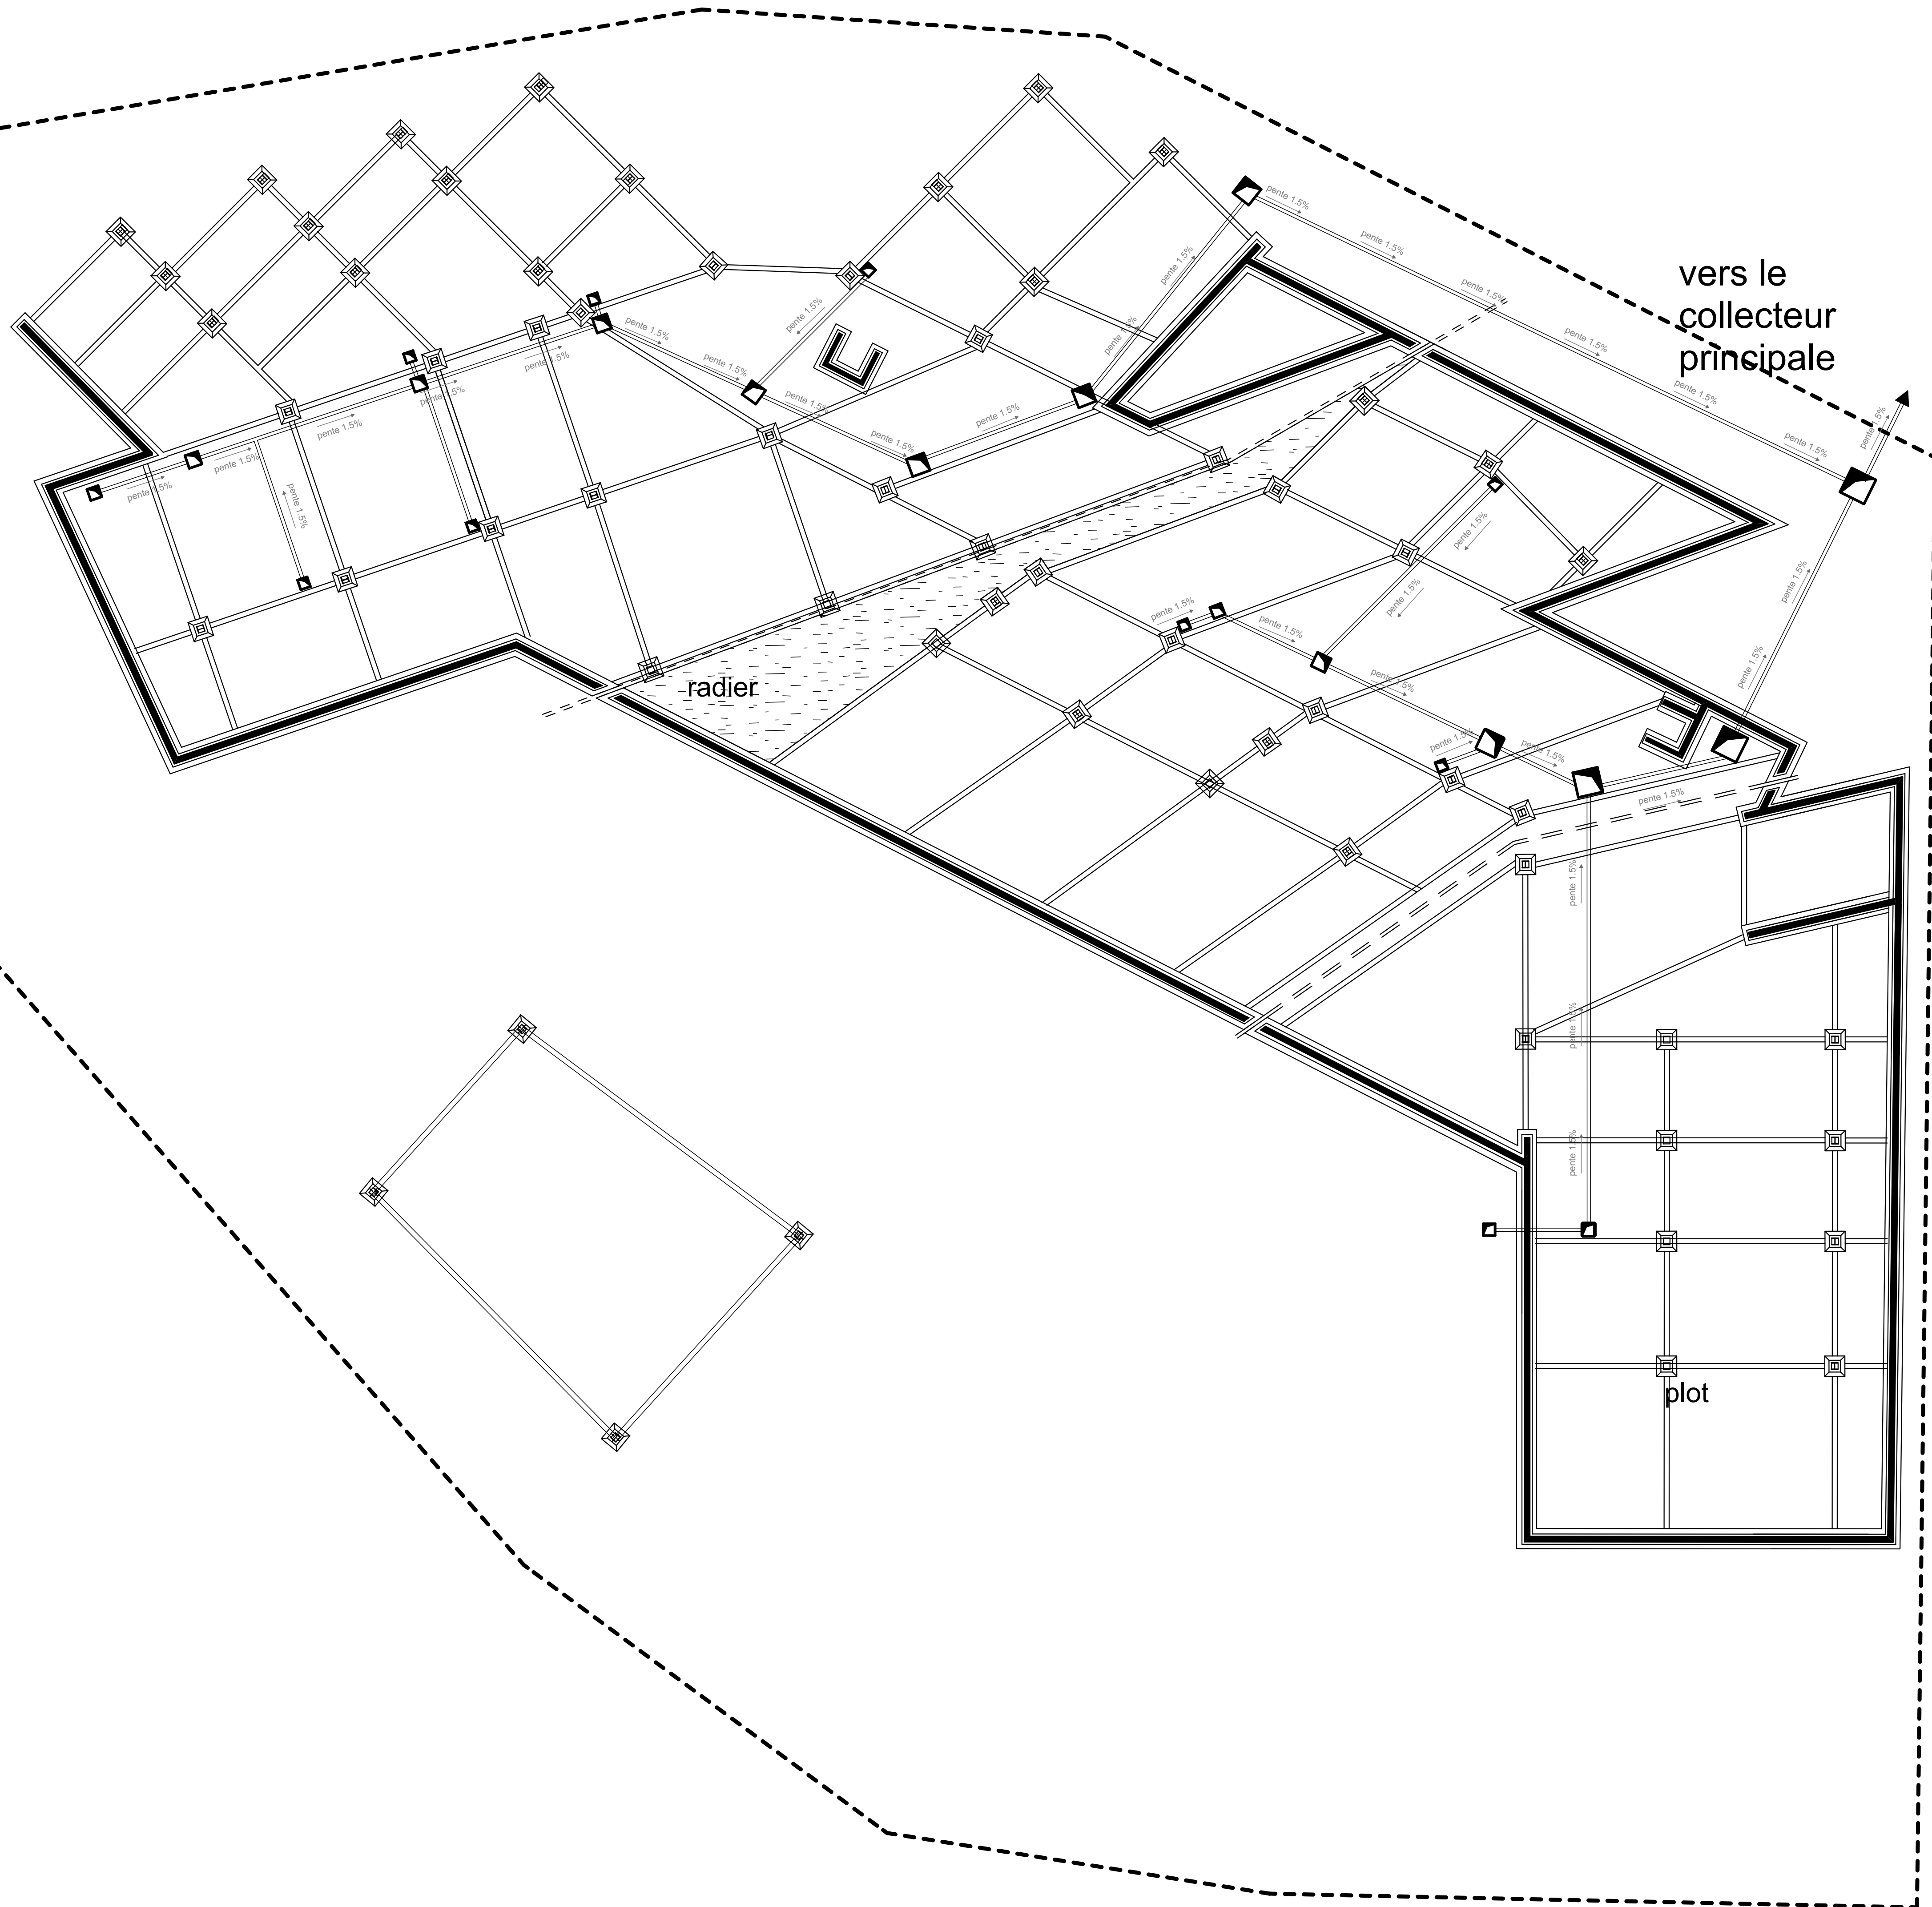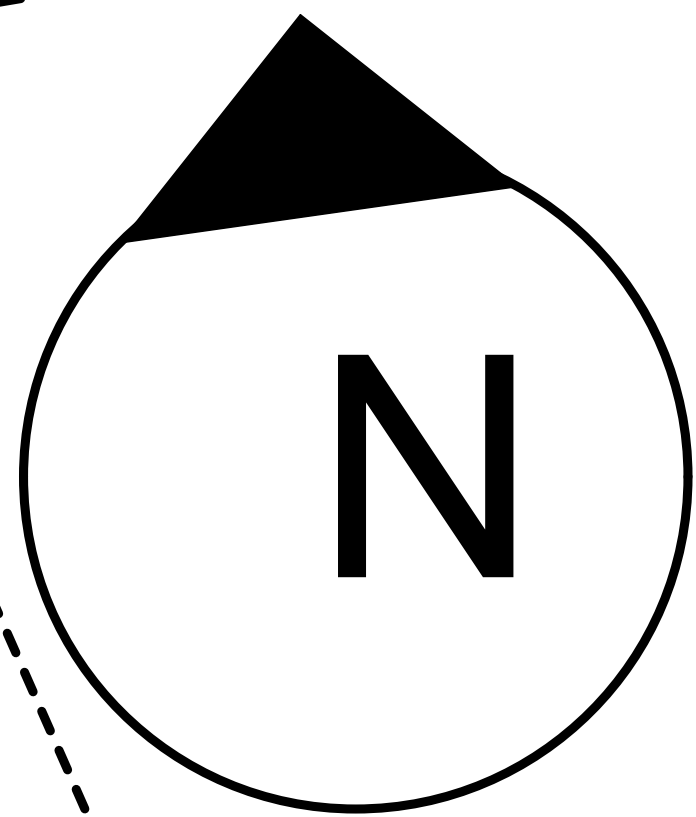

plan de fondation 1/200

université abu beker belkaid faculté de technologie département d'architecture		
15/09/2021	projet de fin d'étude	SELKA Hanaa
échelle 1/200		