


Vers RN35 Tlemcen ←

Vers RN2
Oran/Tlemcen
↑

Echelle:
0 50m 100m


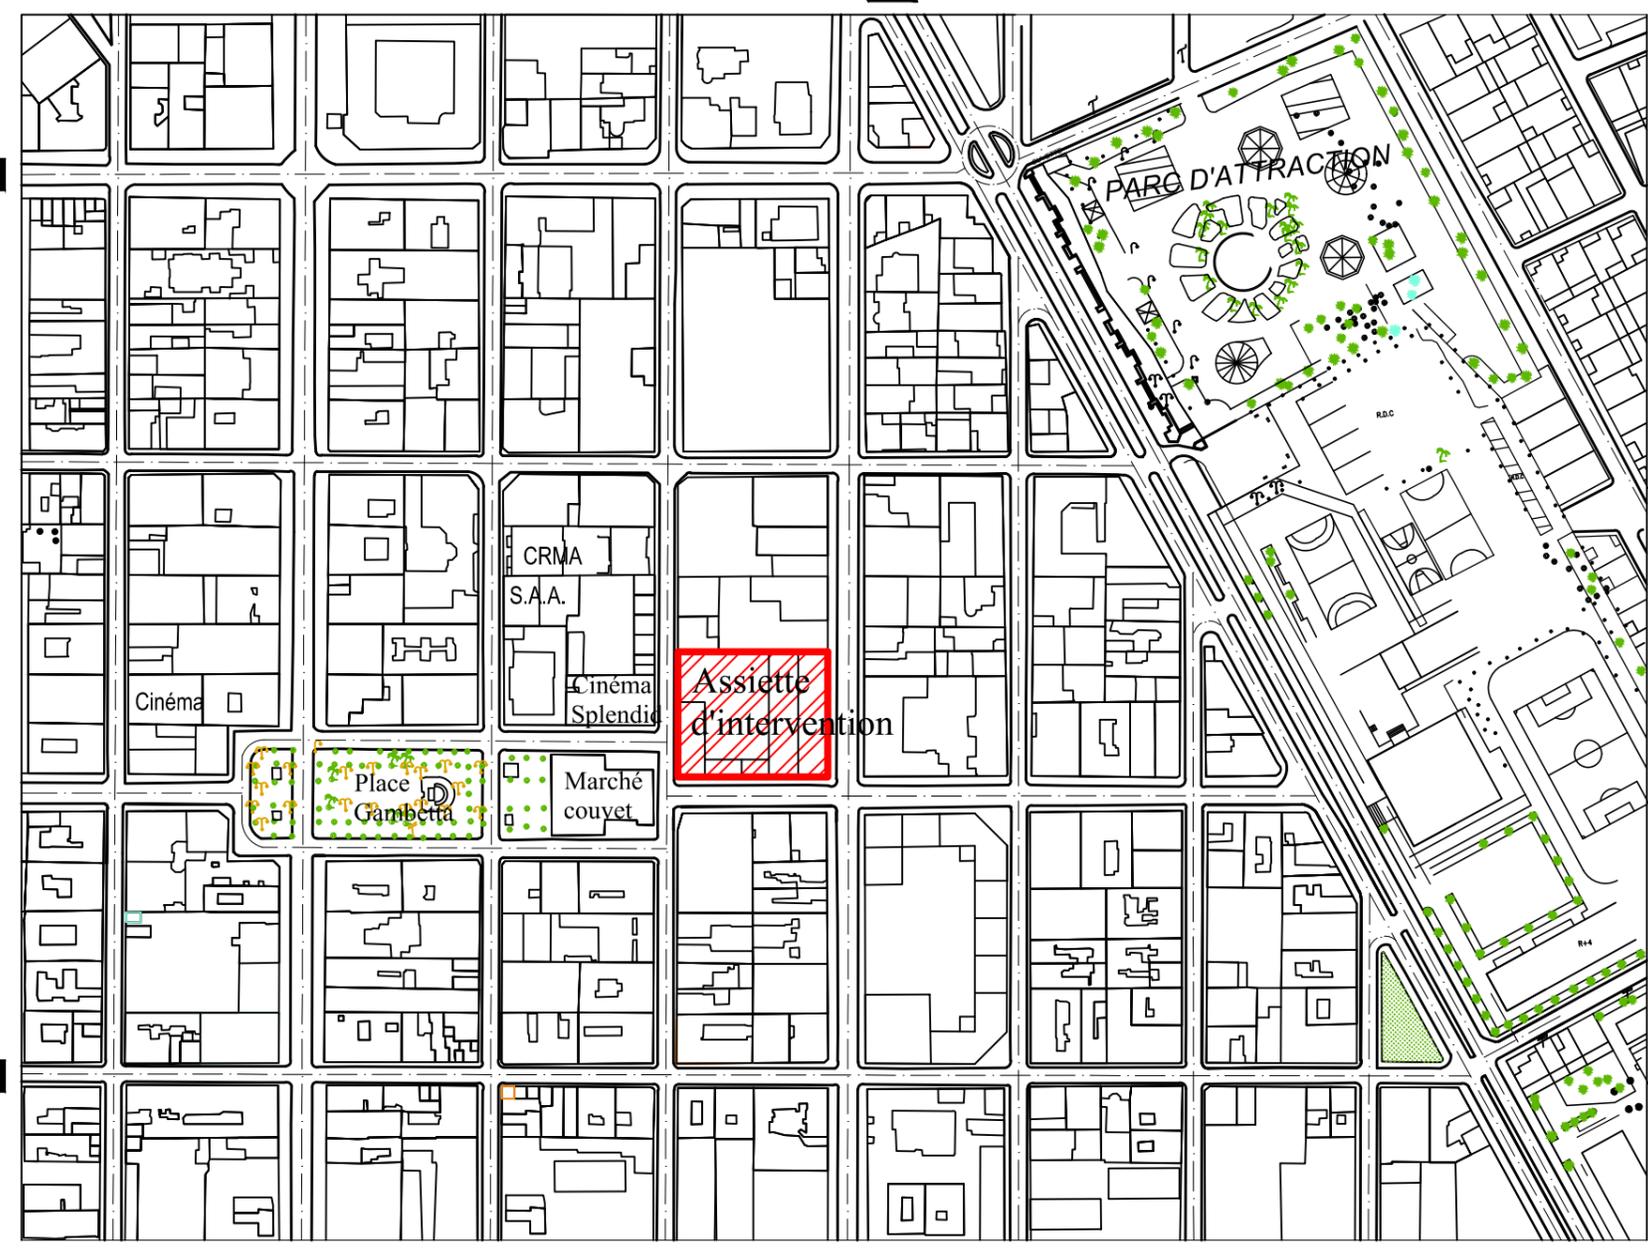


Vers RN35 § RN96
Tlemcen/Bel Abbas ←

↓
Vers RN96
Sidi Bel Abbas


Plan de situation

UNIVERSITE ABOU BAKR BELKAID TLEMEN FACULTE DE TECHNOLOGIE DEPARTEMENT D'ARCHITECTURE		
Promo 2020	Projet de fin d'étude :	MESSAR Samiya
07-09-2020	Revalorisation du patrimoine industriel à travers la reconversion de la minoterie BARRET à Ain Témouchent en un foyer de détente et de loisirs	Echelle : 1/1000

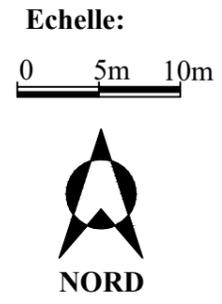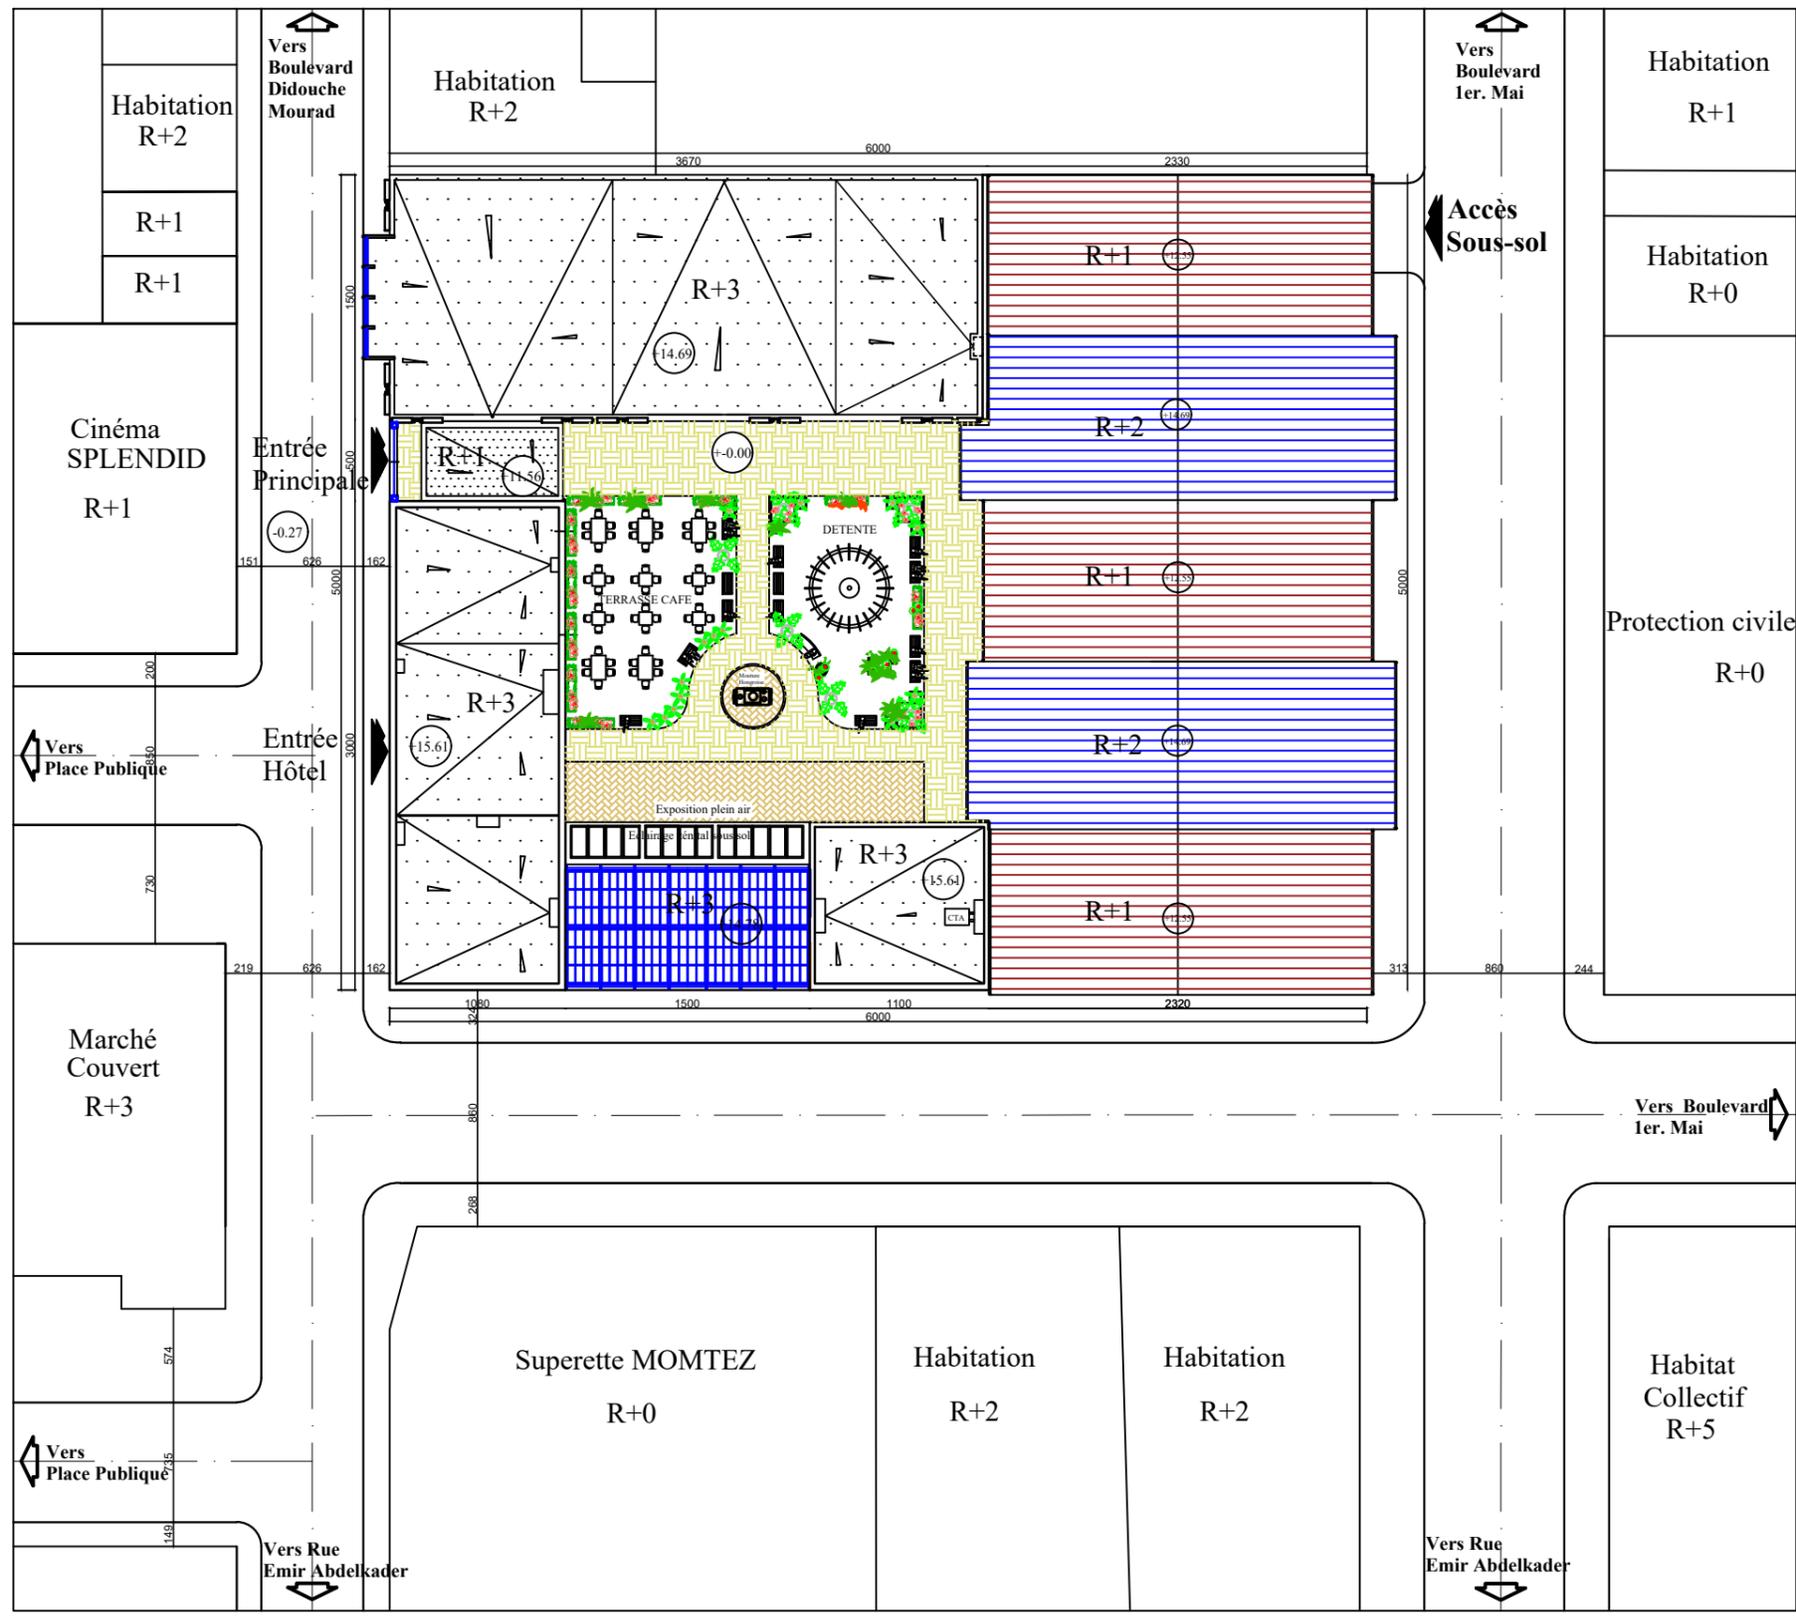

Carte 14 : Plan de masse

UNIVERCITE ABOU BAKR BELKAID TLEMCEM FACULTE DE TECHNOLOGIE DEPARTEMENT D'ARCHITECTURE		
Promo 2020	Projet de fin d'étude :	MESSAR Samiya
07-09-2020	Revalorisation du patrimoine industriel à travers la reconversion de la minoterie BARRET à Ain Temouchent en un foyer de détente et de loisirs	Echelle: 1/100

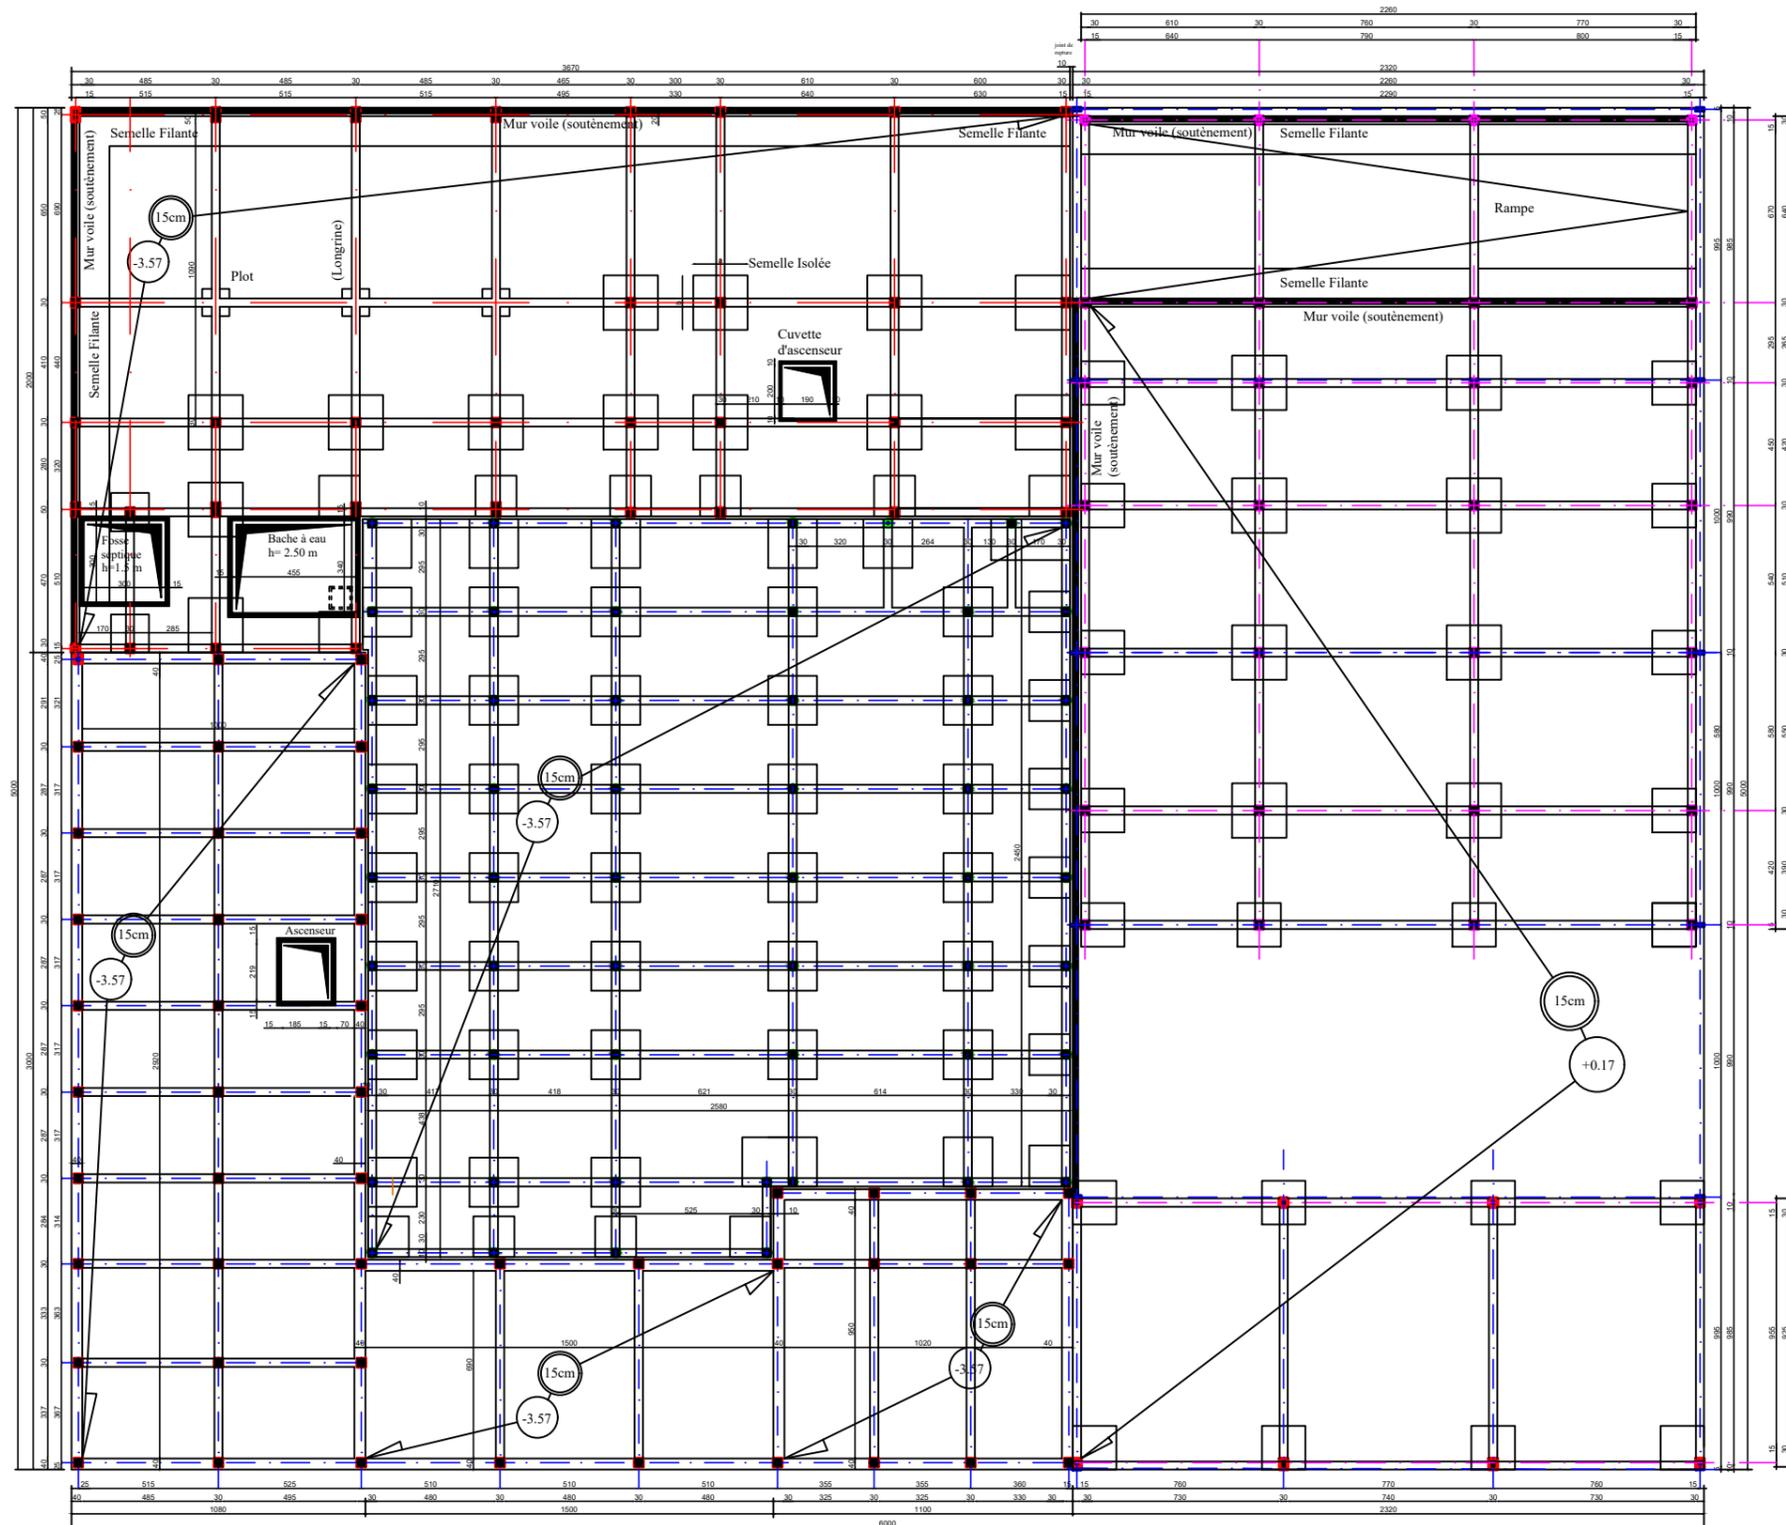

Echelle:
0 5m 10m




Carte 15 : Plan de Fondation

UNIVERCITE ABOU BAKR BELKAID TLEMCEN
FACULTE DE TECHNOLOGIE
DEPARTEMENT D'ARCHITECTURE

Promo 2020
07-09-2020

Projet de fin d'étude :
Revalorisation du patrimoine industriel à travers la reconversion de la
minoterie BARRET à Ain Témouchent en un foyer de détente et de loisirs

MESSAR Samiya
Echelle: 1/100

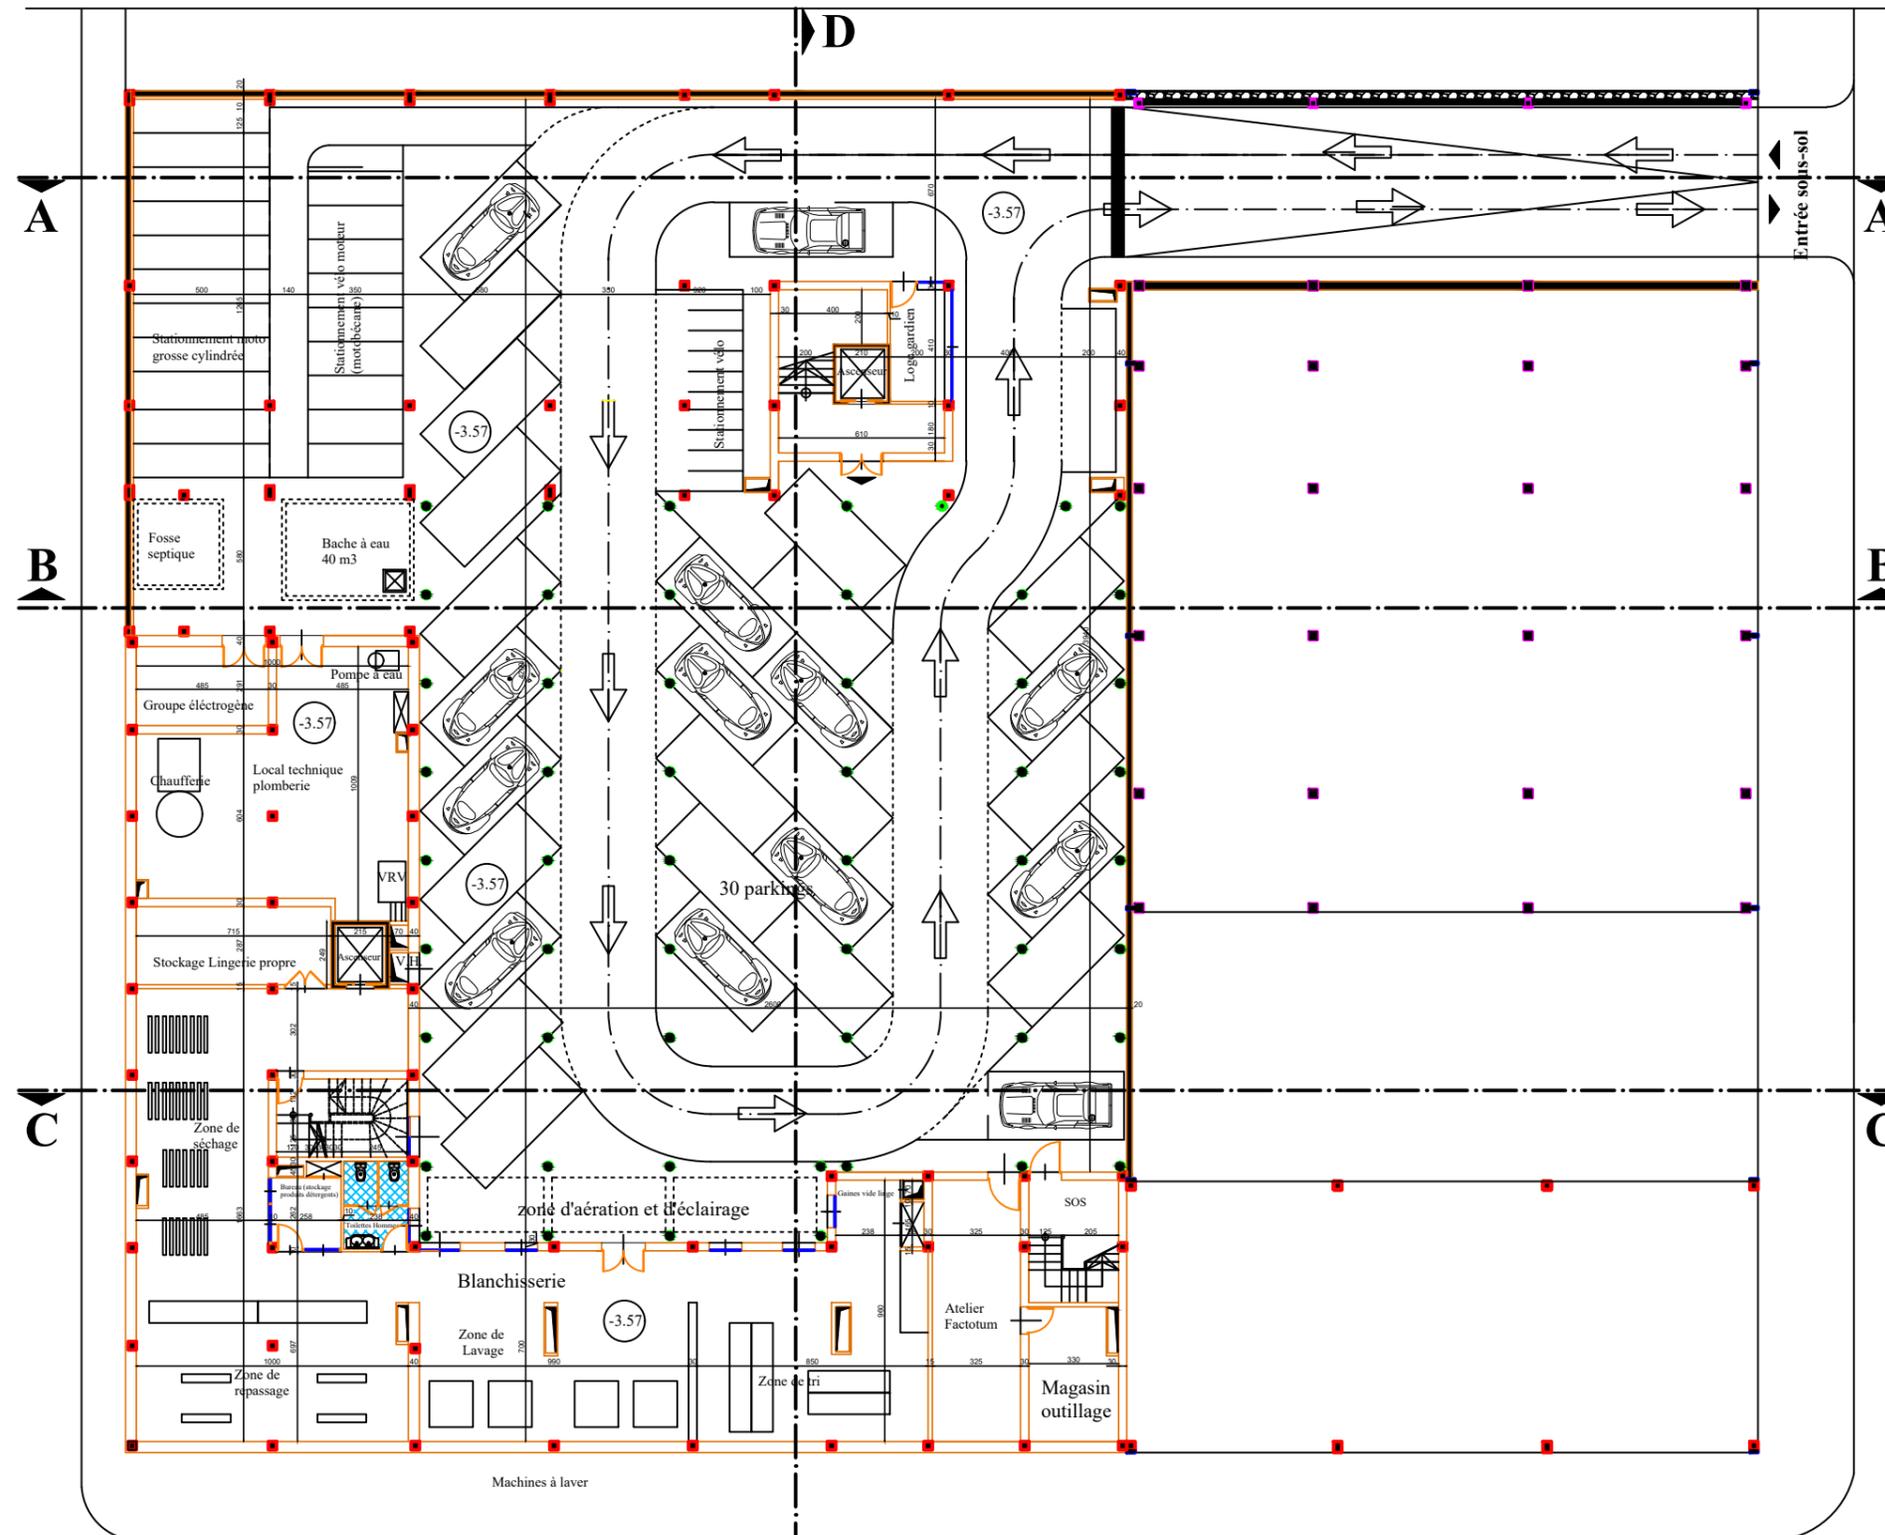


Carte 16 : Sous-sol

UNIVERSITE ABOU BAKR BELKAID TLEMCEM
 FACULTE DE TECHNOLOGIE
 DEPARTEMENT D'ARCHITECTURE


Promo 2020
 07-09-2020

Projet de fin d'étude :
 Revalorisation du patrimoine industriel à travers la reconversion de la
 minoterie BARRET à Ain Témouchent en un foyer de détente et de loisirs

MESSAR Samiya
 Echelle: 1/100

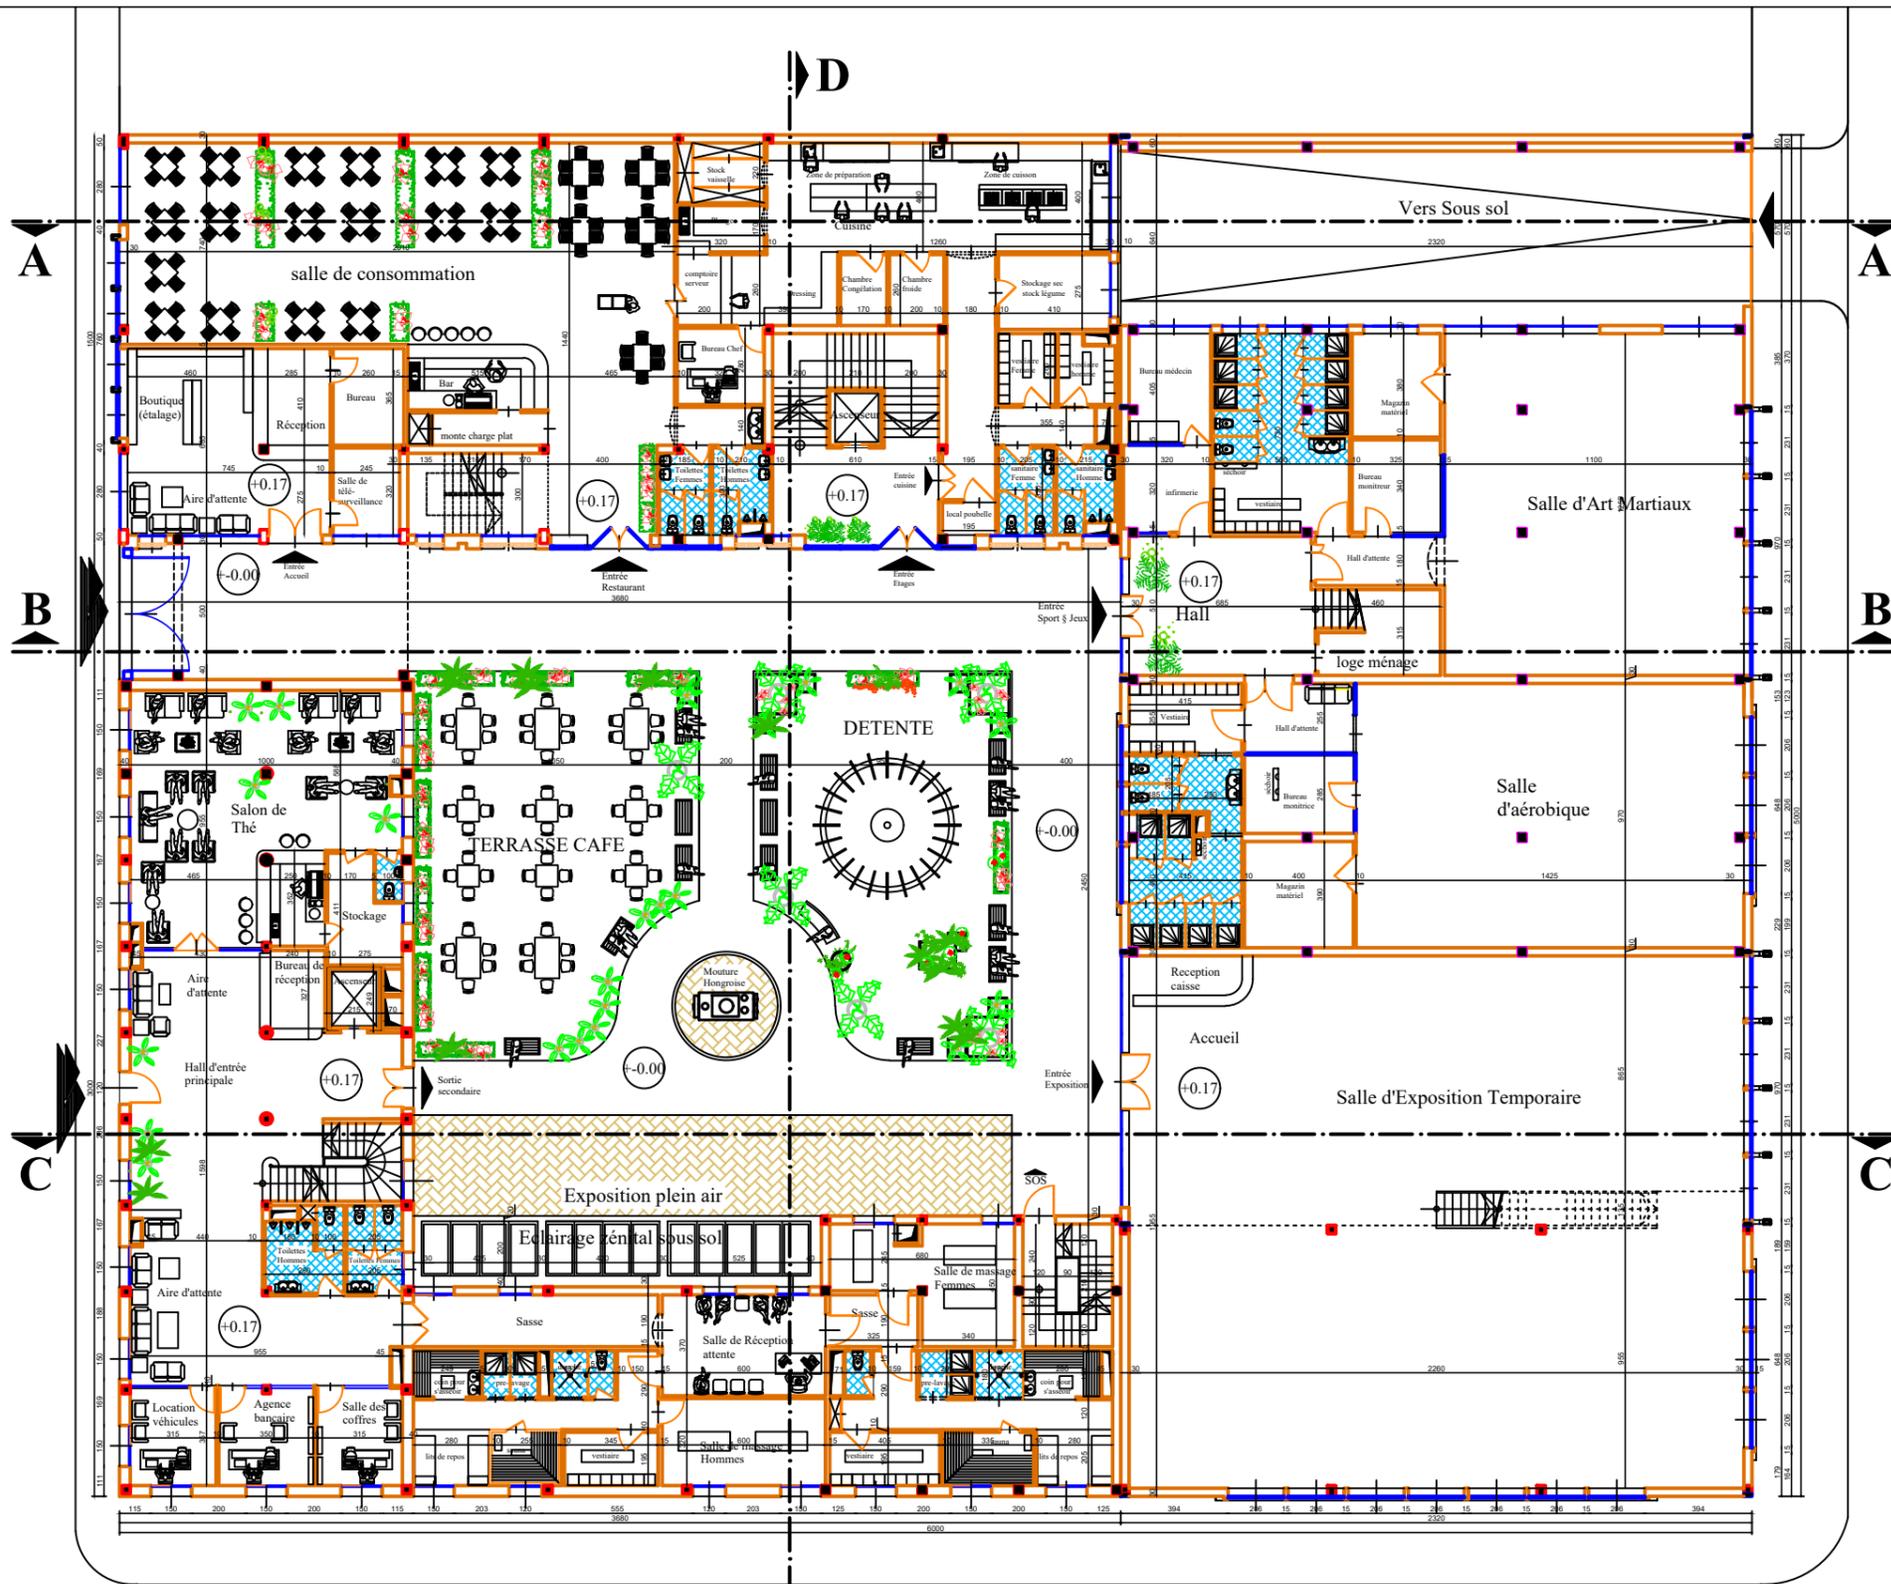


Echelle:

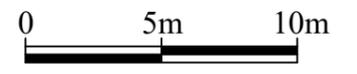

Carte 17 : Rez De Chaussee


UNIVERCITE ABOU BAKR BELKAID TLEMCEN
 FACULTE DE TECHNOLOGIE
 DEPARTEMENT D'ARCHITECTURE

Promo 2020	Projet de fin d'étude : Revalorisation du patrimoine industriel à travers la reconversion de la minoterie BARRET à Ain Témouchent en un foyer de détente et de loisirs	MESSAR Samiya
07-09-2020		Echelle: 1/100

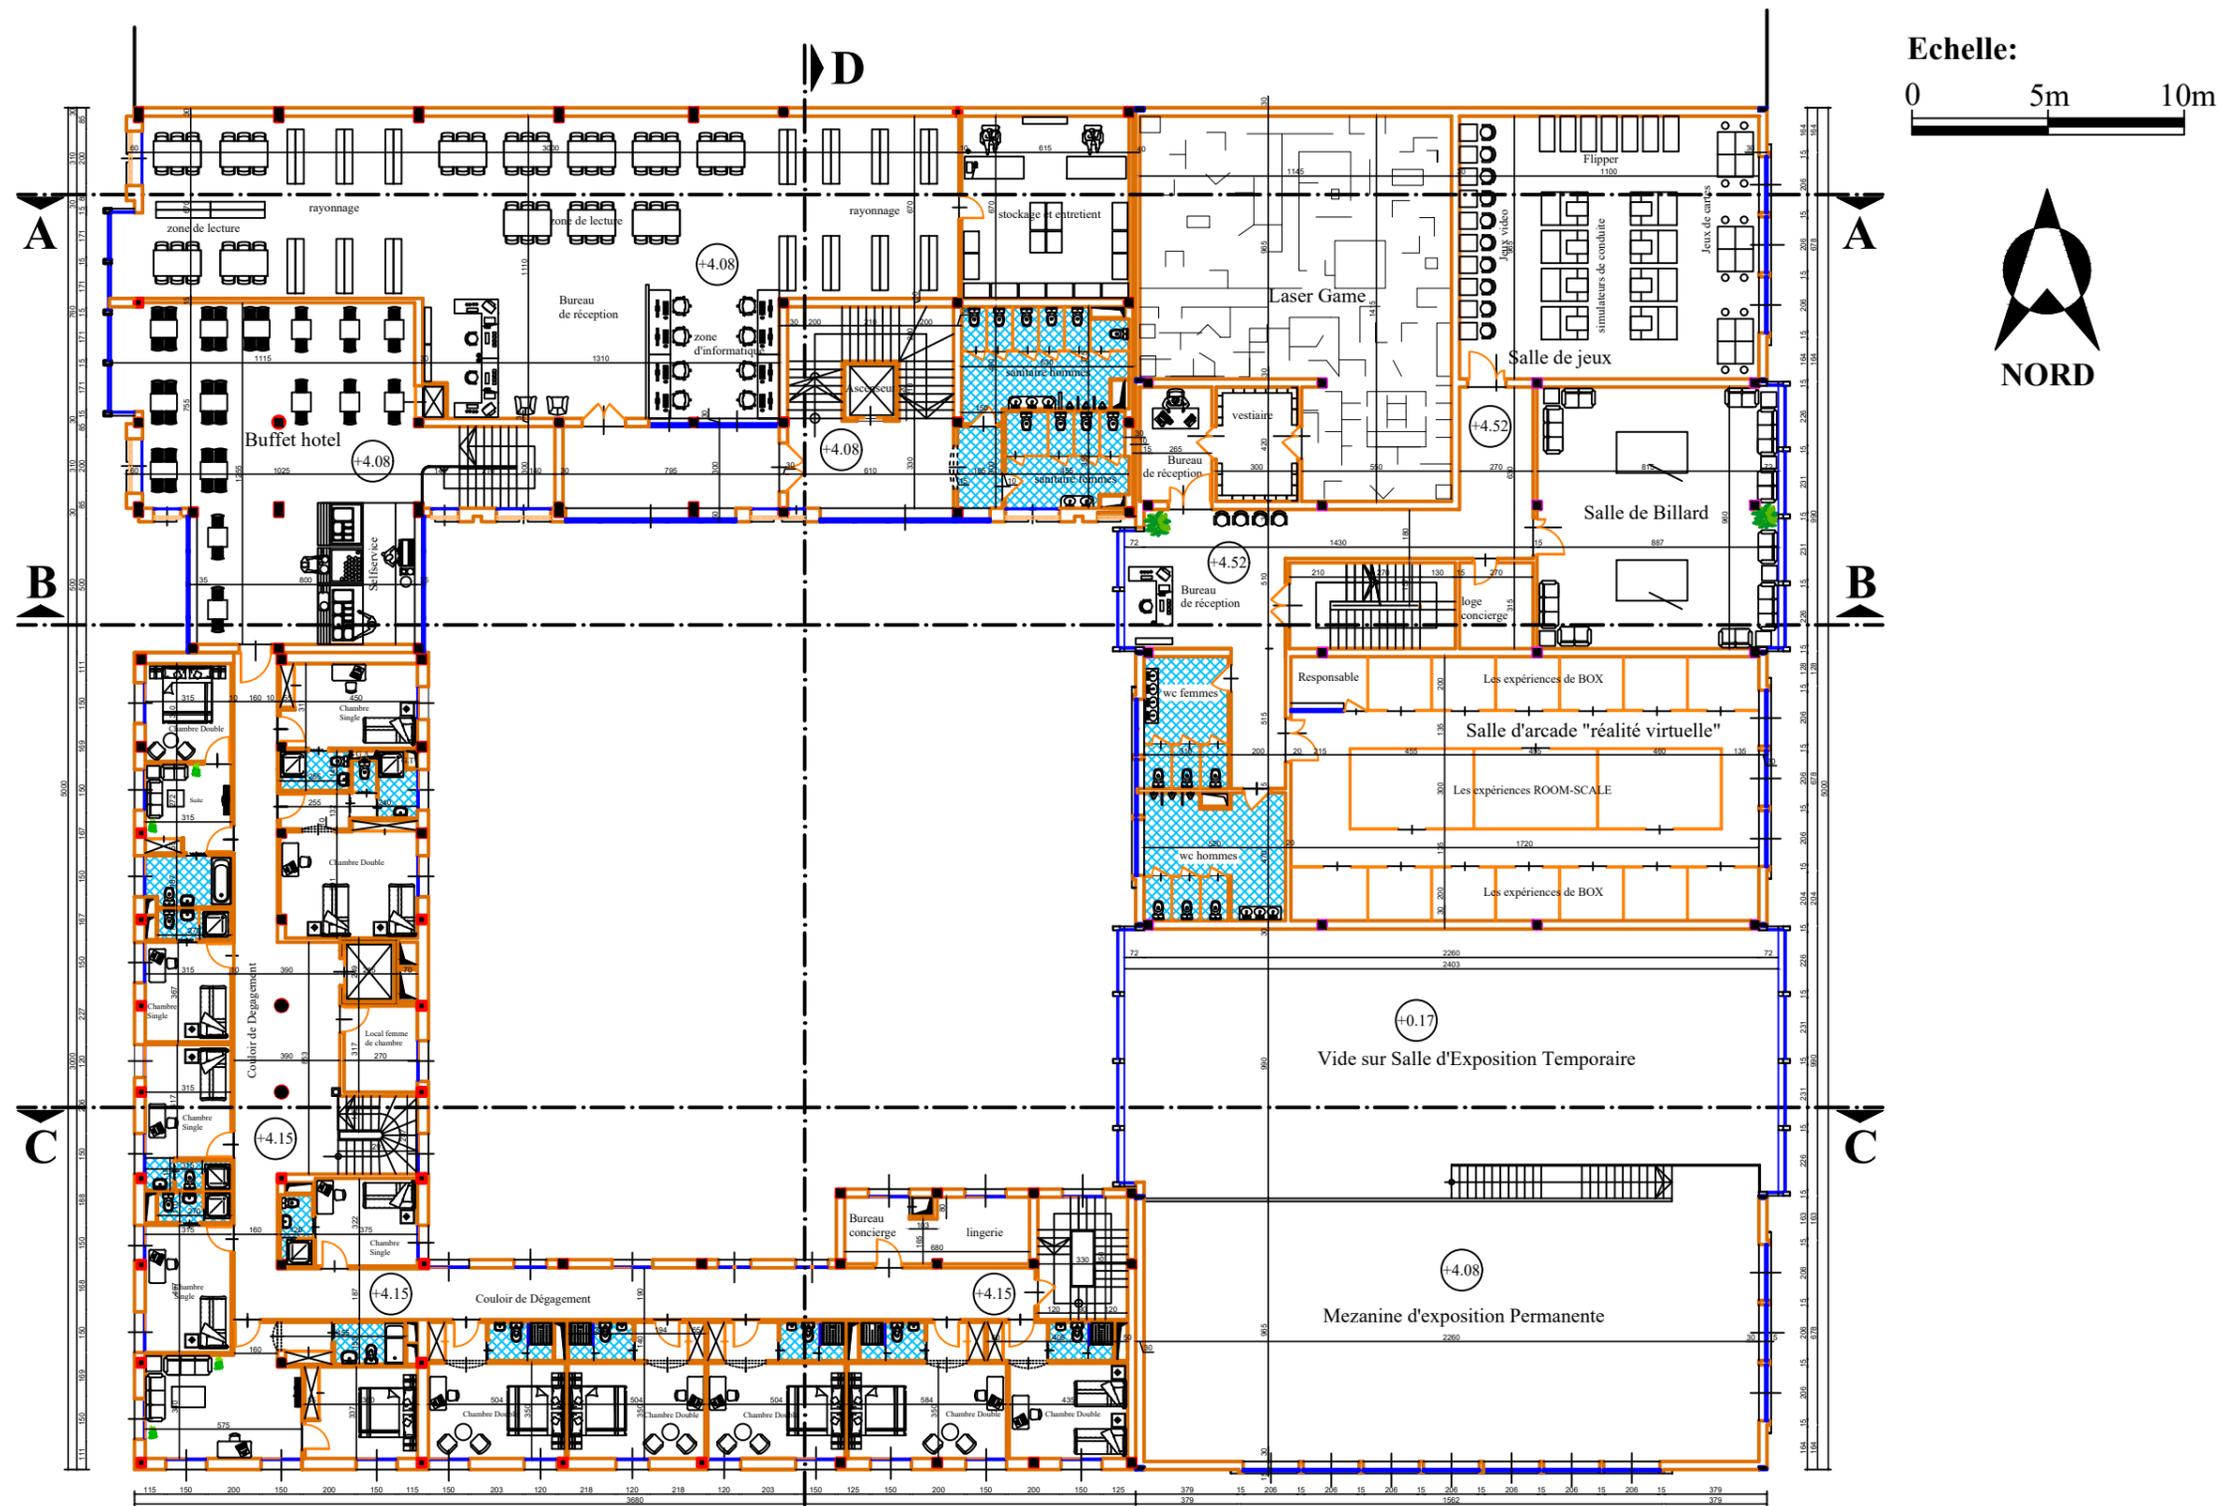

Carte 18 : Premier Etage ↗

UNIVERCITE ABOU BAKR BELKAID TLEMCEM FACULTE DE TECHNOLOGIE DEPARTEMENT D'ARCHITECTURE		
Promo 2020 07-09-2020	Projet de fin d'étude : Revalorisation du patrimoine industriel à travers la reconversion de la minoterie BARRET à Ain Témouchent en un foyer de détente et de loisirs	MESSAR Samiya Echelle: 1/100

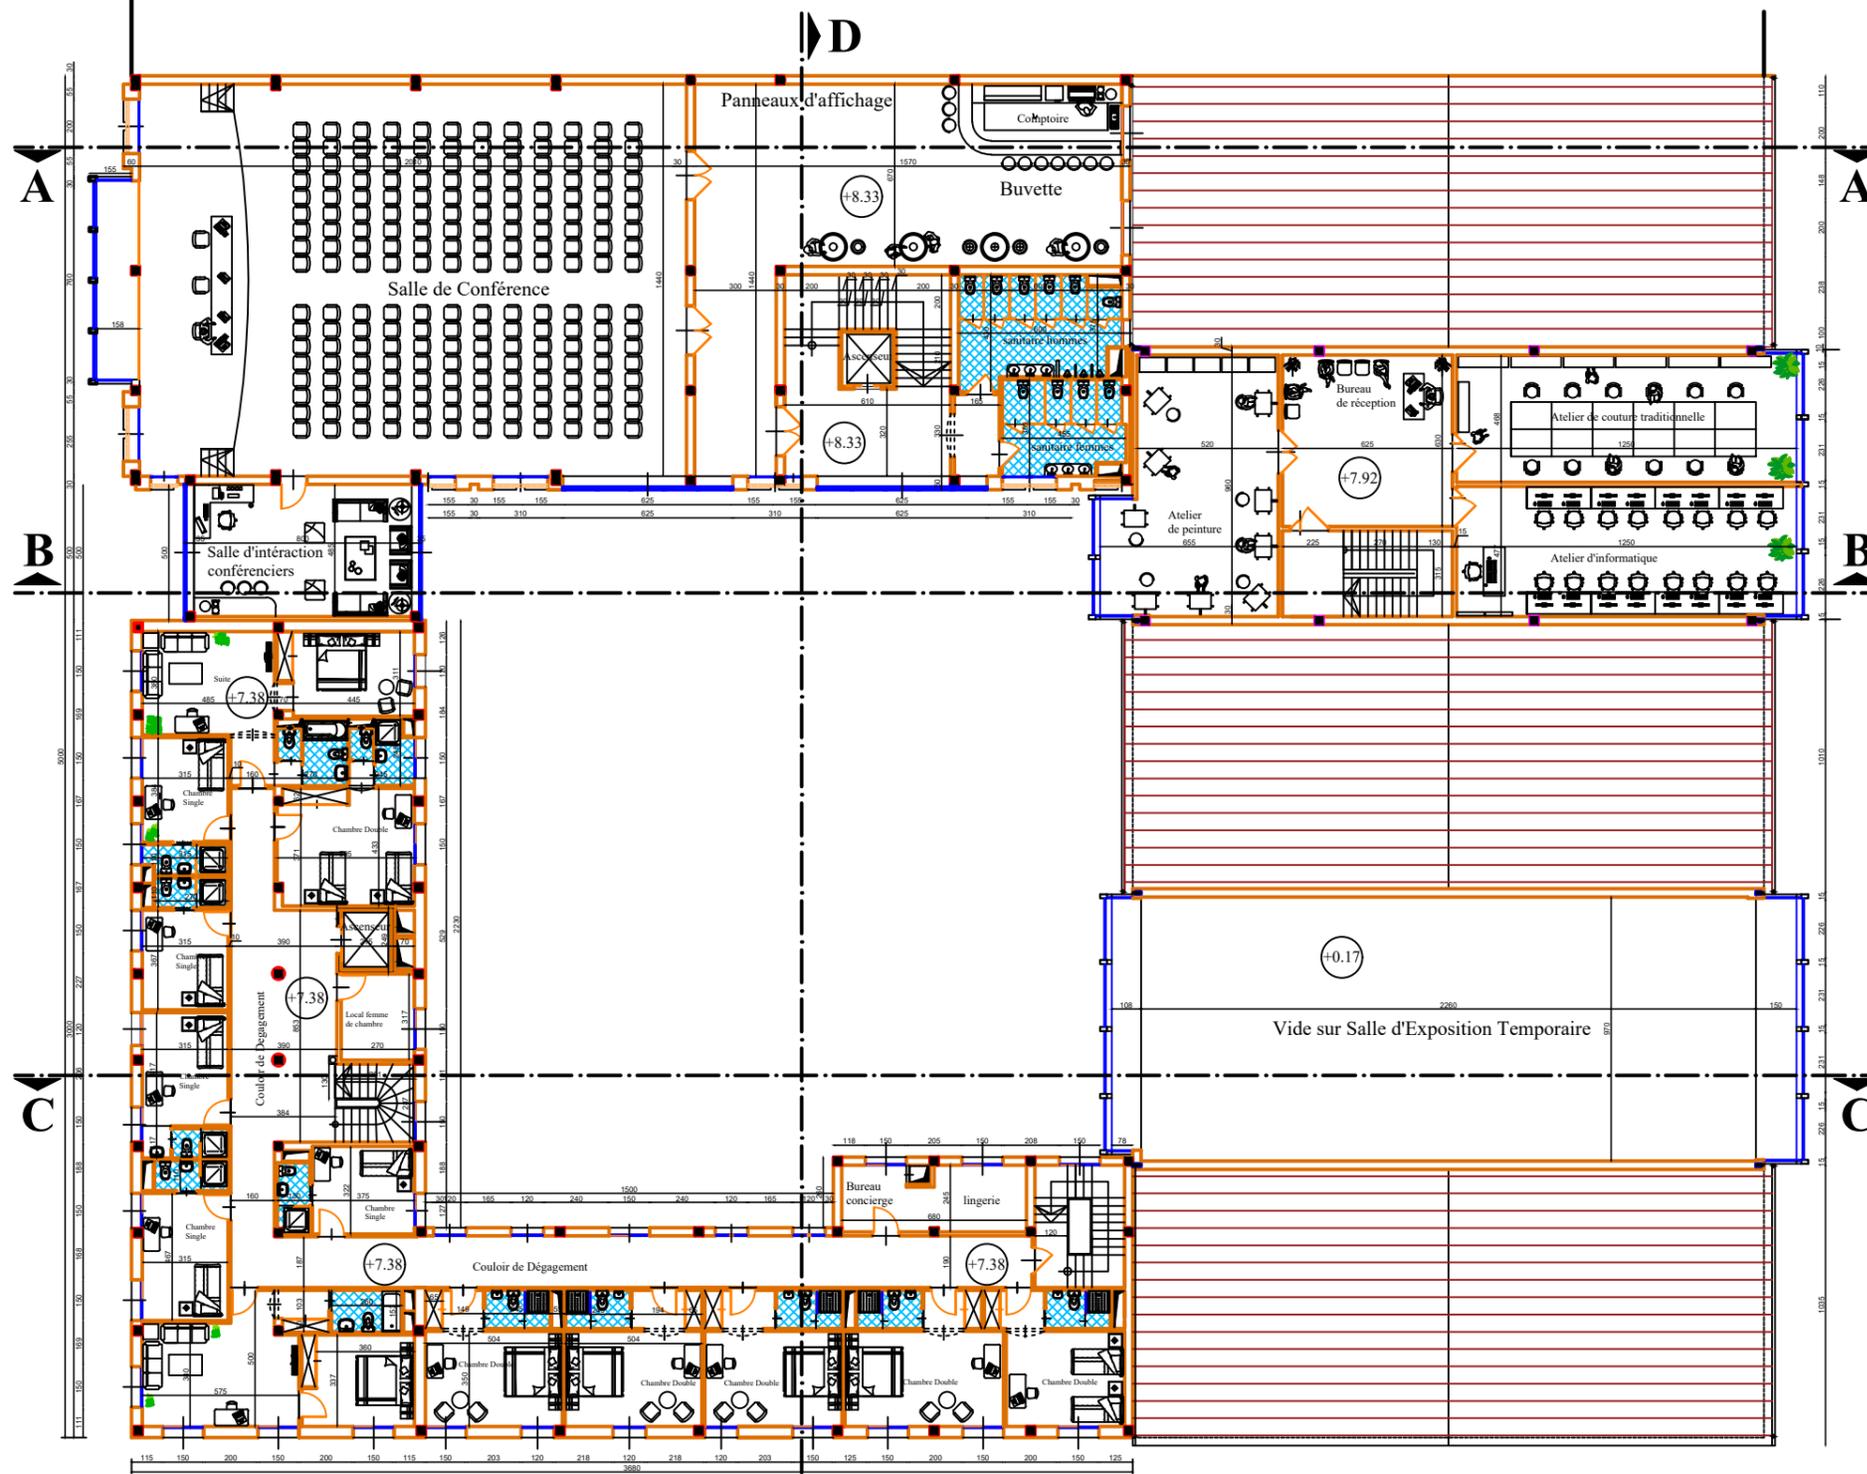


Echelle:
0 5m 10m




Carte 19 : Deuxième Etage

UNIVERCITE ABOU BAKR BELKAID TLEMCEN FACULTE DE TECHNOLOGIE DEPARTEMENT D'ARCHITECTURE		
Promo 2020	Projet de fin d'étude :	MESSAR Samiya
07-09-2020	Revalorisation du patrimoine industriel à travers la reconversion de la minoterie BARRET à Ain Témouchent en un foyer de détente et de loisirs	Echelle: 1/100

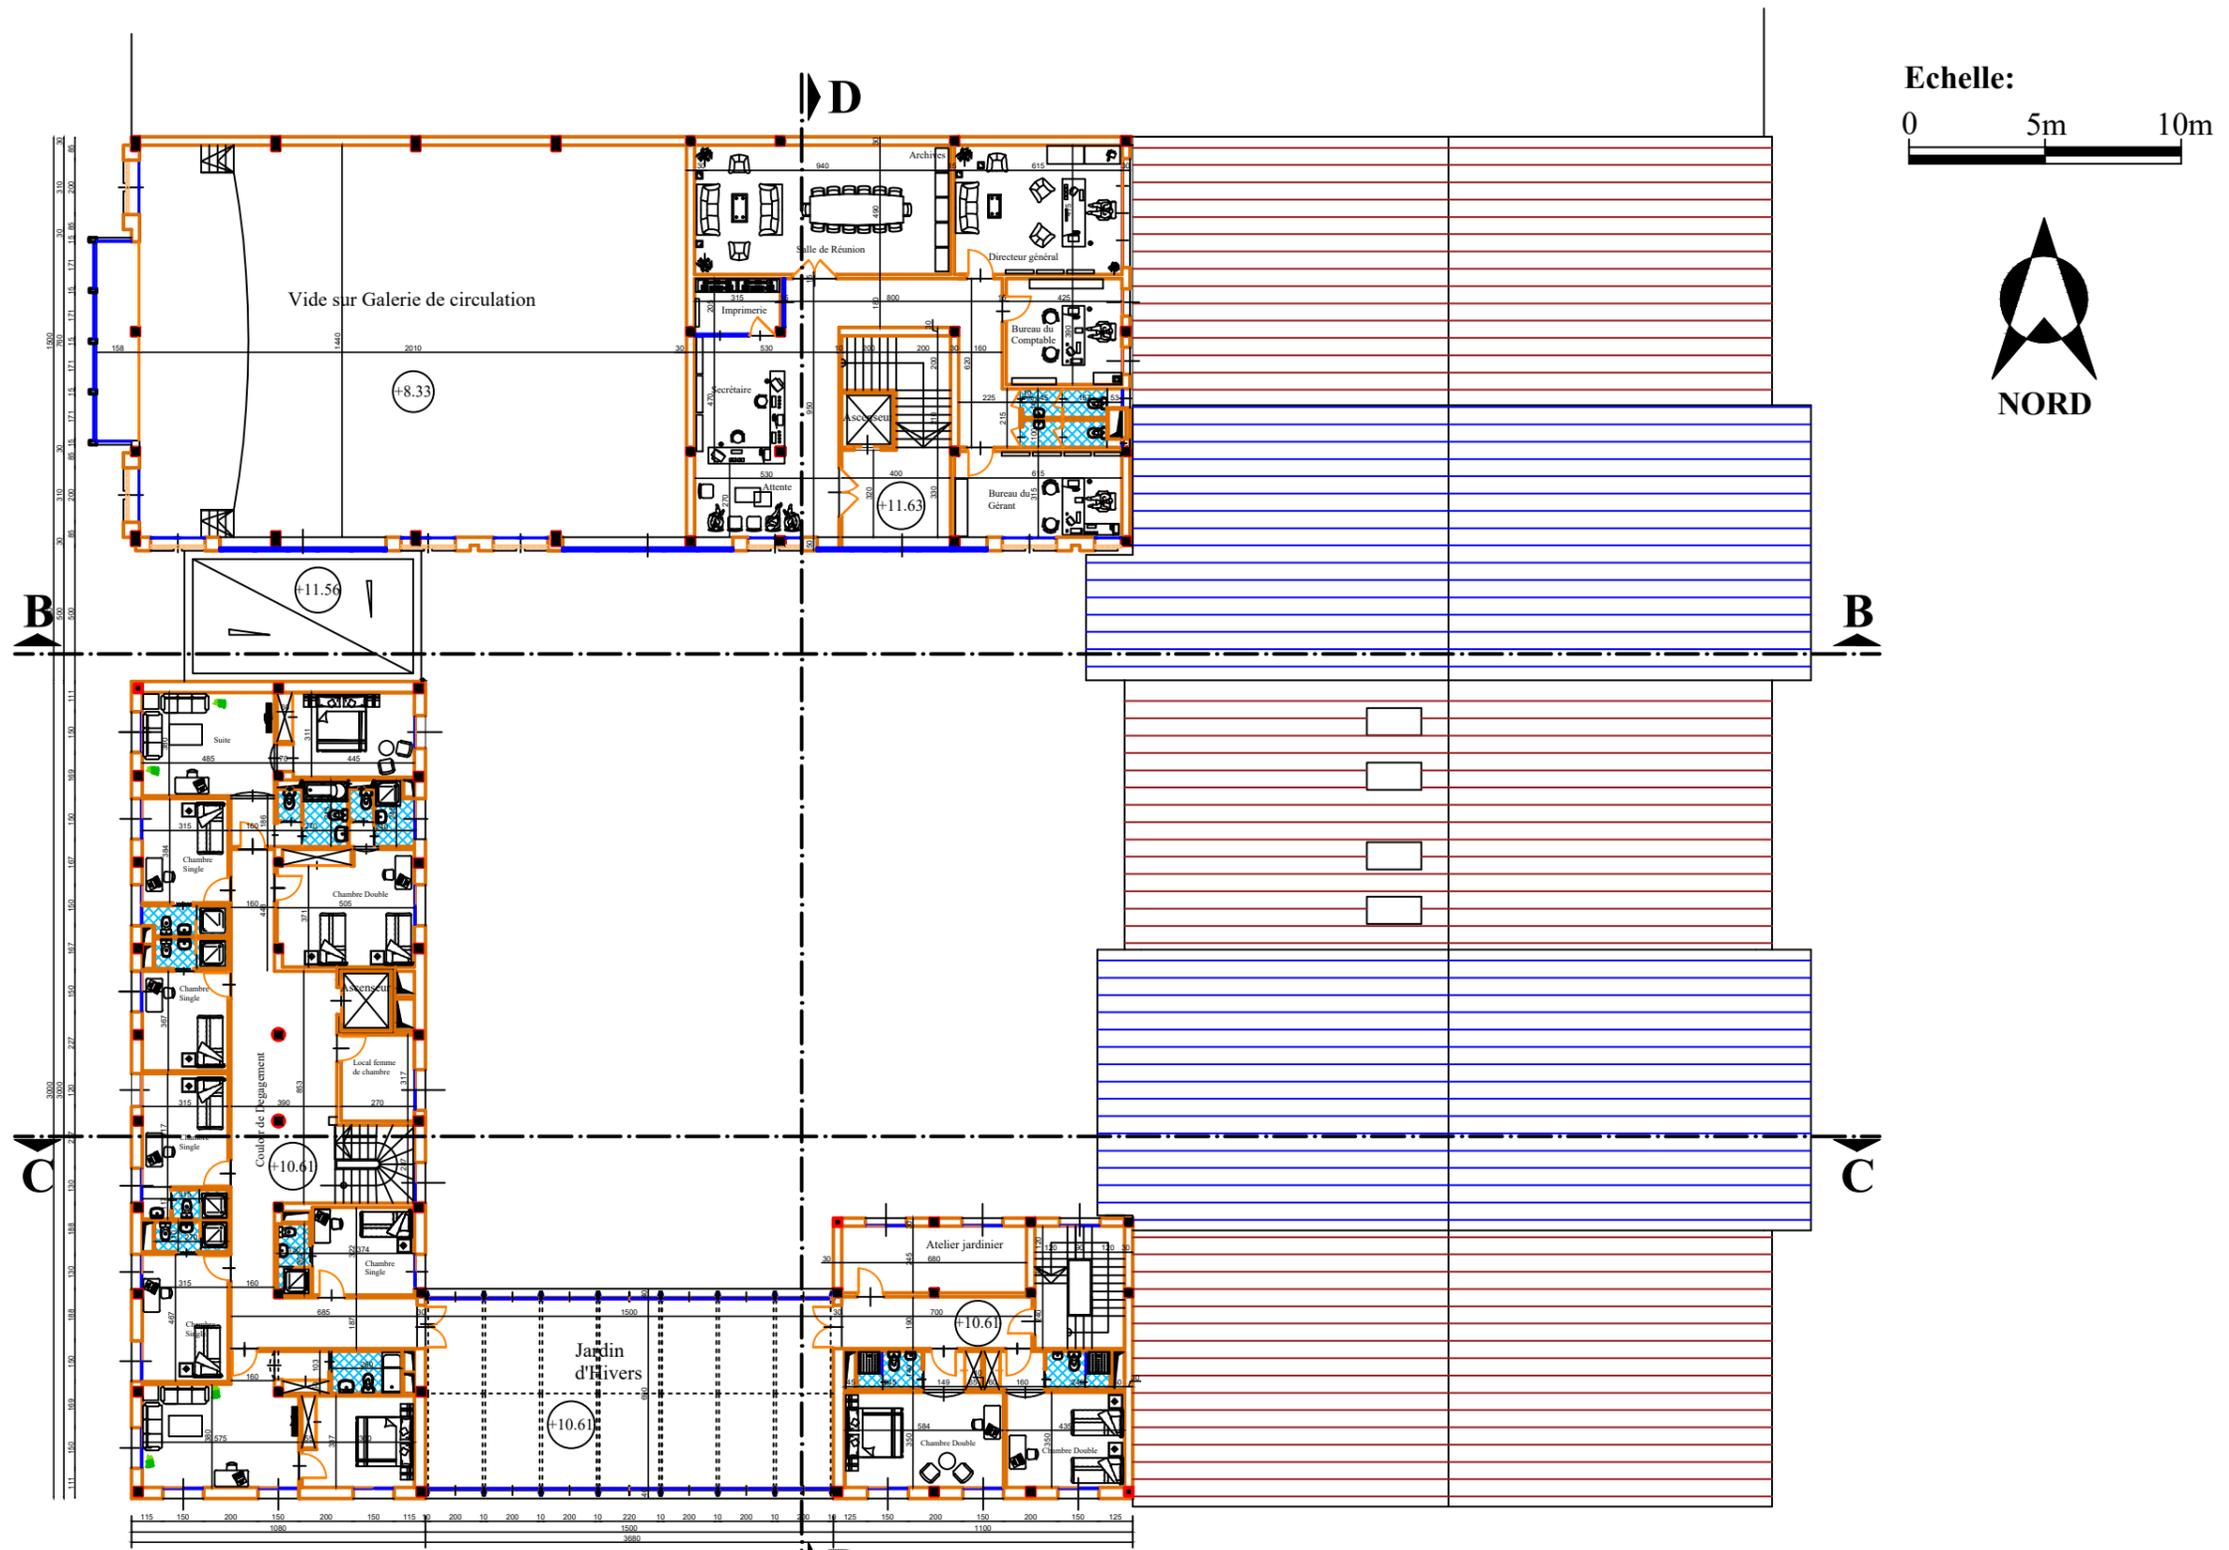


Carte 20 : Troisième Etage

UNIVERSITE ABU BAKR BELKAID TLEMCEN FACULTE DE TECHNOLOGIE DEPARTEMENT D'ARCHITECTURE		
Promo 2020 07-09-2020	Projet de fin d'étude : Revalorisation du patrimoine industriel à travers la reconversion de la minoterie BARRET à Ain Témouchent en un foyer de détente et de loisirs	MESSAR Samiya Echelle: 1/100

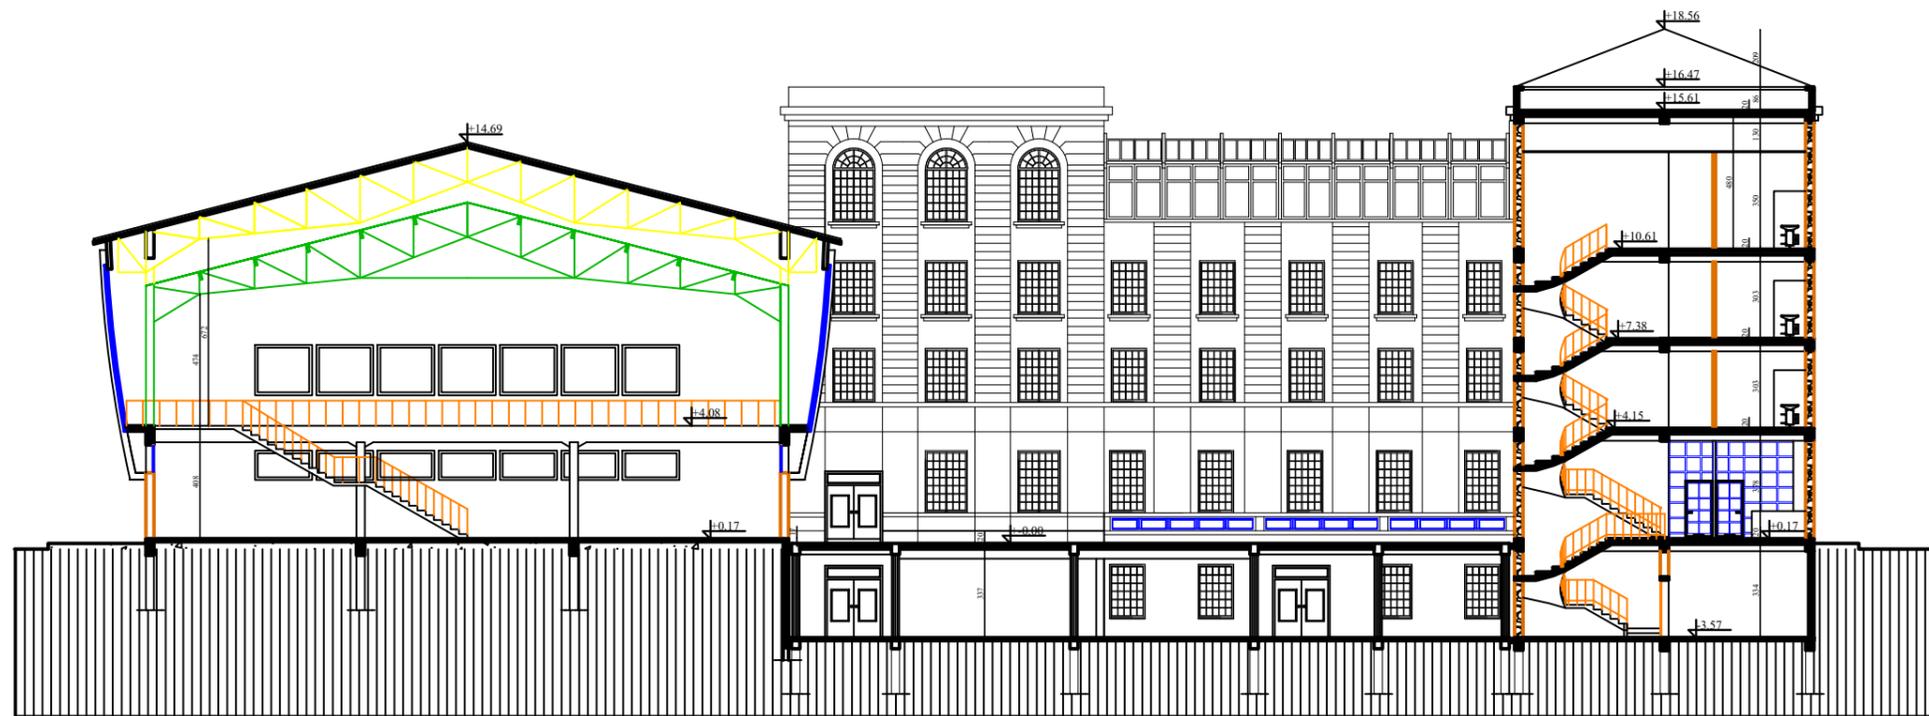


Coupe CC

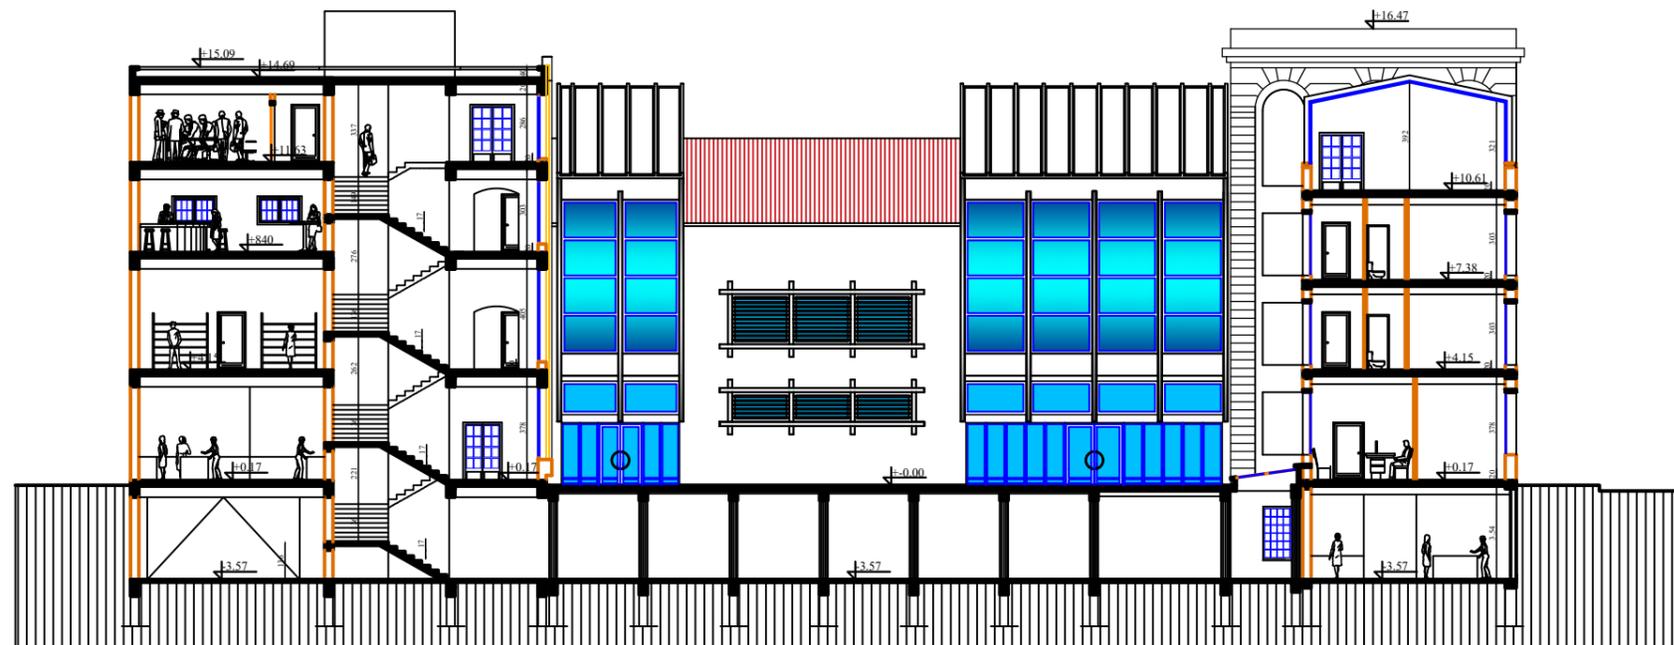

Coupe DD


UNIVERCITE ABOU BAKR BELKAID TLEMEN FACULTE DE TECHNOLOGIE DEPARTEMENT D'ARCHITECTURE		
Promo 2020 07-09-2020	Projet de fin d'étude : Revalorisation du patrimoine industriel à travers la reconversion de la minoterie BARRET à Ain Témouchent en un foyer de détente et de loisirs	MESSAR Samiya Echelle: 1/100

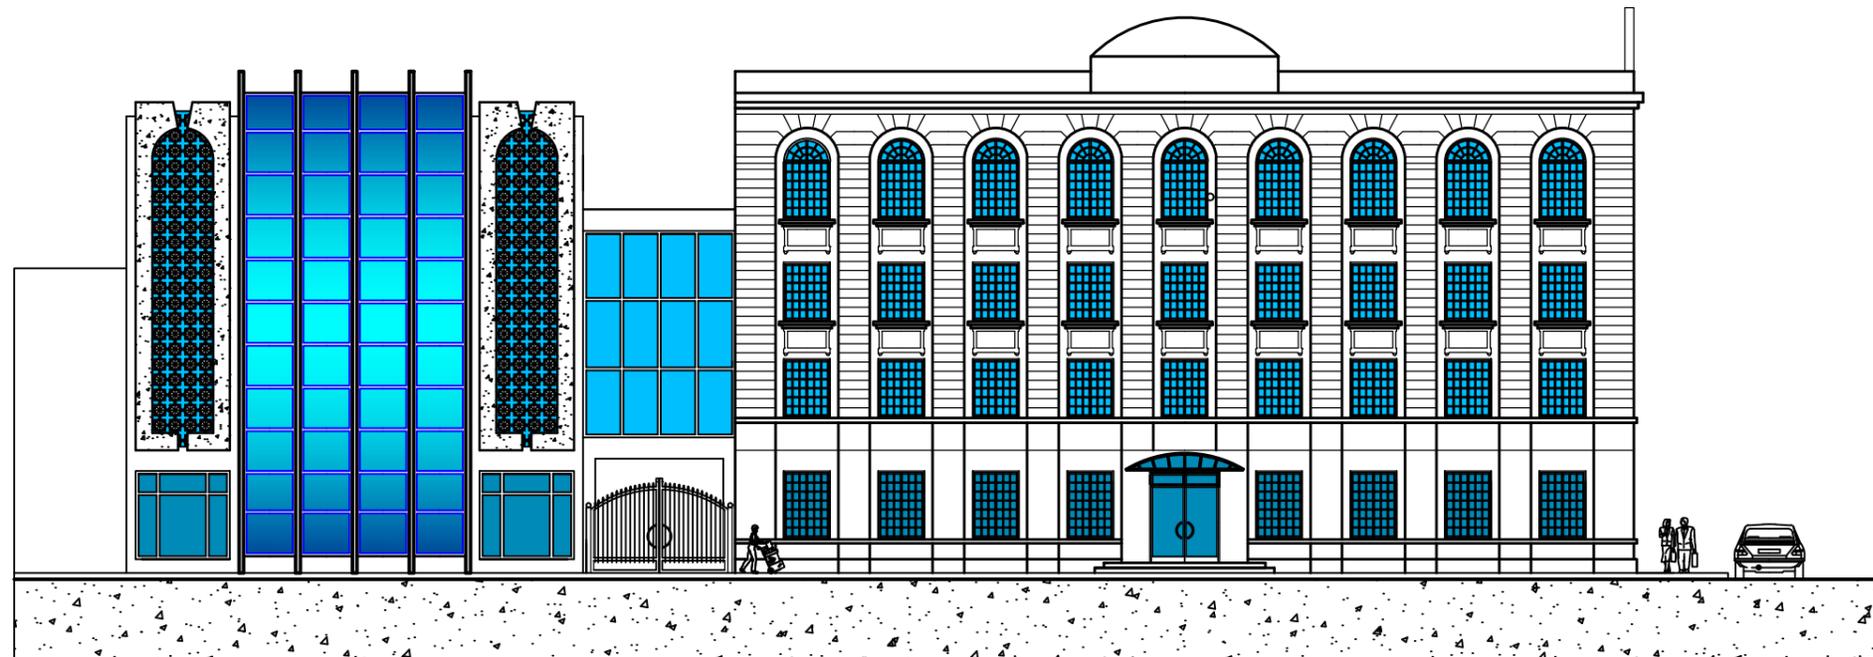


Façade Principale

UNIVERCITE ABOU BAKR BELKAID TLEMCEN
 FACULTE DE TECHNOLOGIE
 DEPARTEMENT D'ARCHITECTURE

Promo 2020	Projet de fin d'étude : Revalorisation du patrimoine industriel à travers la reconversion de la minoterie BARRET à Ain Témouchent en un foyer de détente et de loisirs	MESSAR Samiya
07-09-2020		Echelle: 1/100

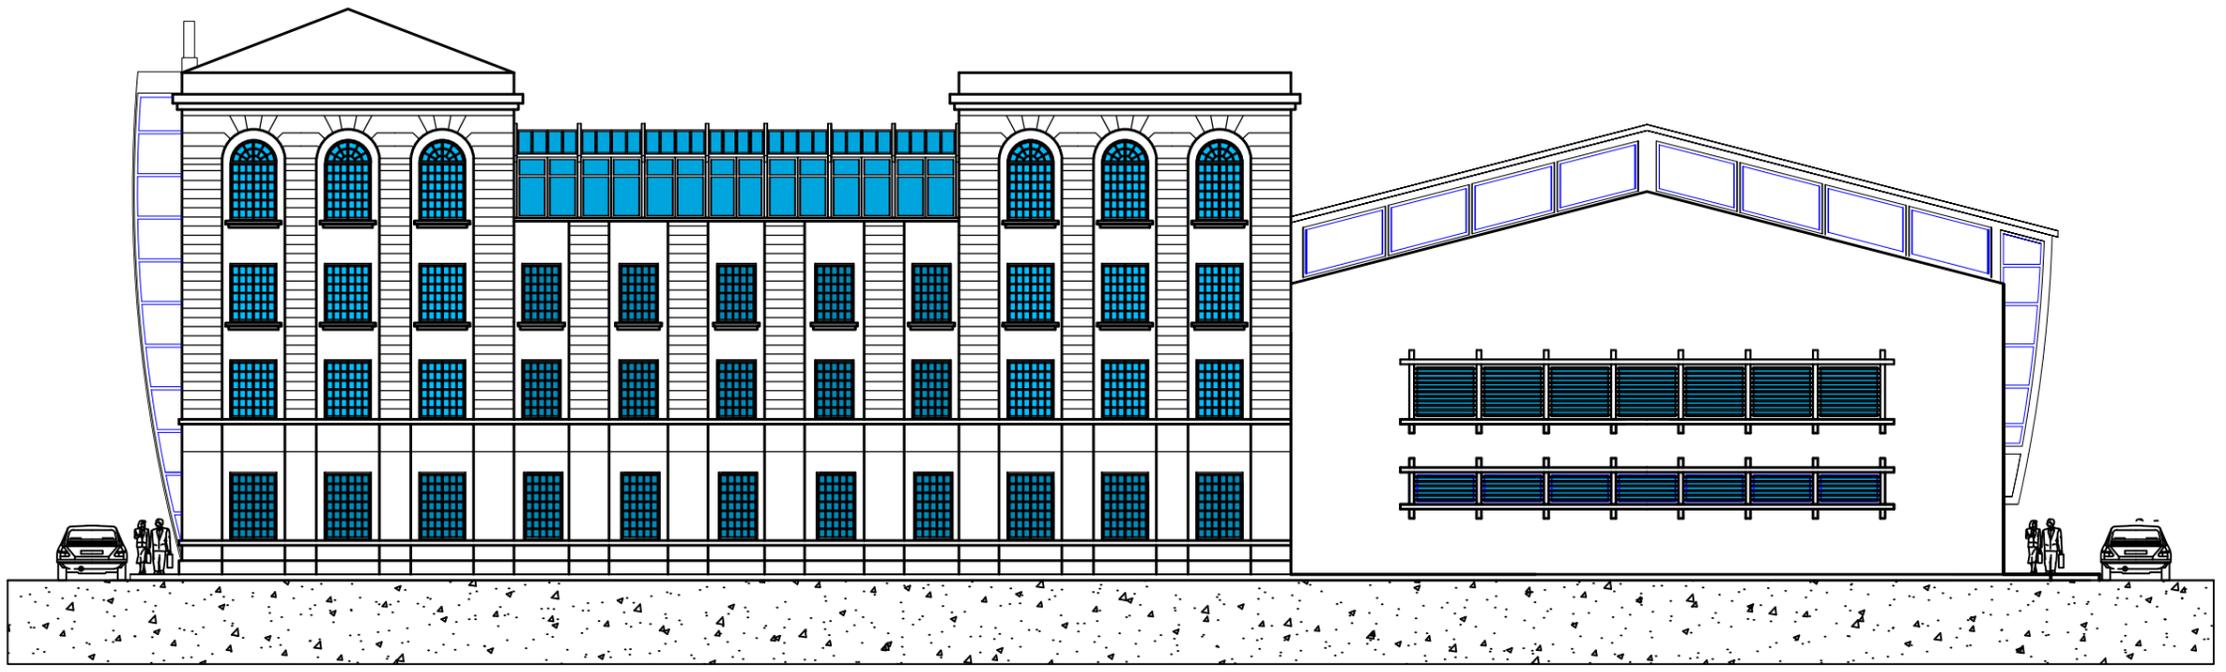


Façade Sud

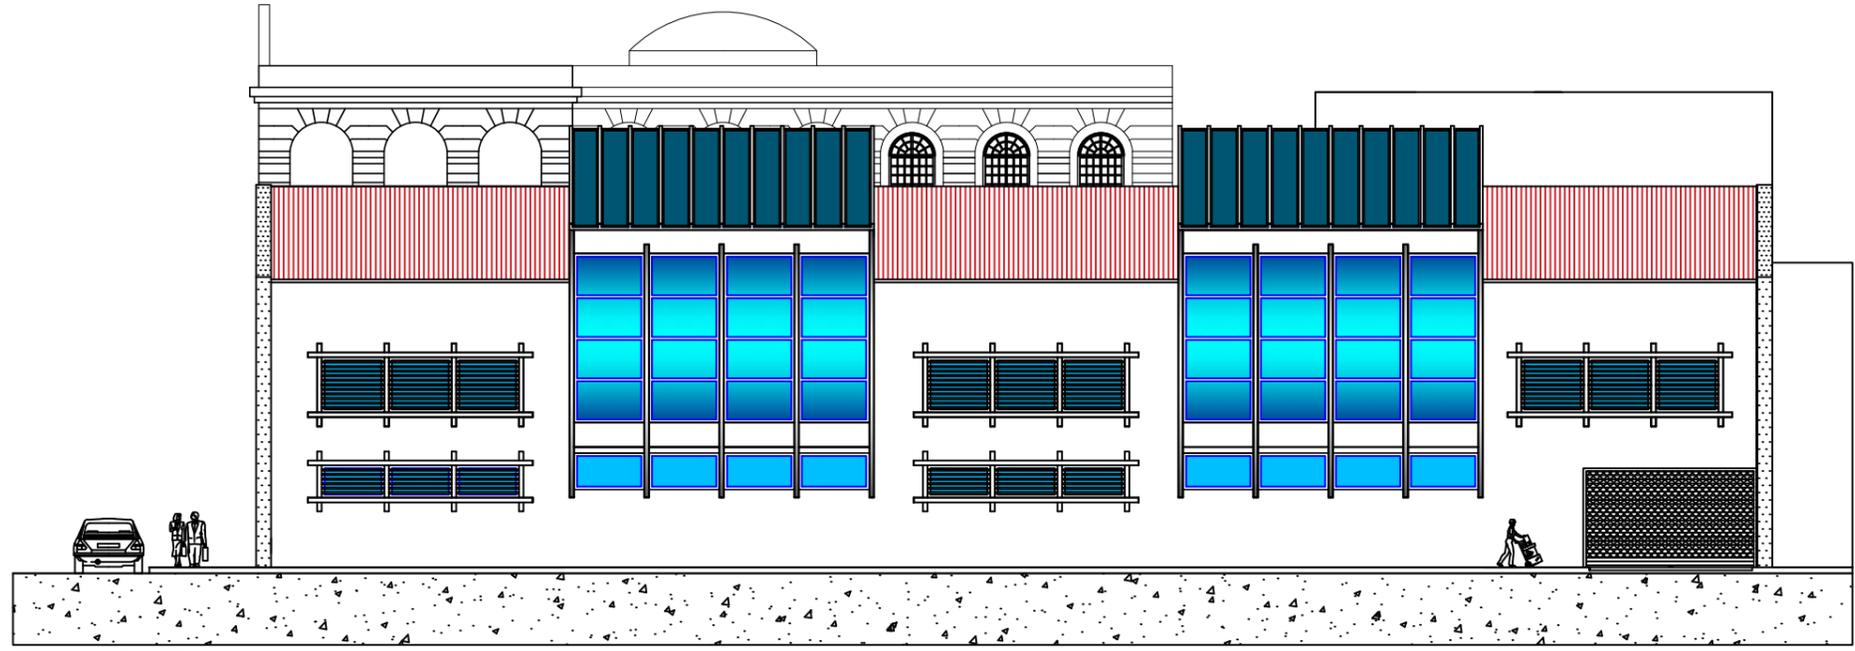

Façade Est

UNIVERCITE ABOU BAKR BELKAID TLEMCEN FACULTE DE TECHOLOGIE DEPARTEMENT D'ARCHITECTURE		
Promo 2020 07-09-2020	Projet de fin d'étude : Revalorisation du patrimoine industriel à travers la reconversion de la minoterrie BARRET à Ain Témouchent en un foyer de détente et de loisirs	MESSAR Samiya Echelle: 1/100

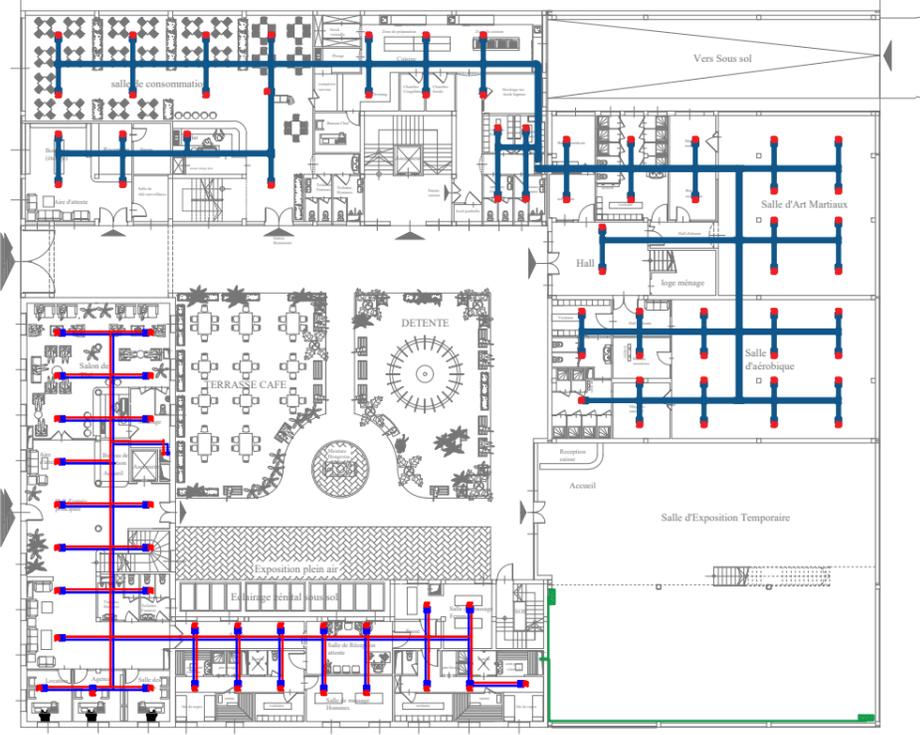


Echelle:
0 5m 10m



- Légende :**
- Split vertical
 - Caisson souffleur
 - Extracteur


Rez De Chaussee

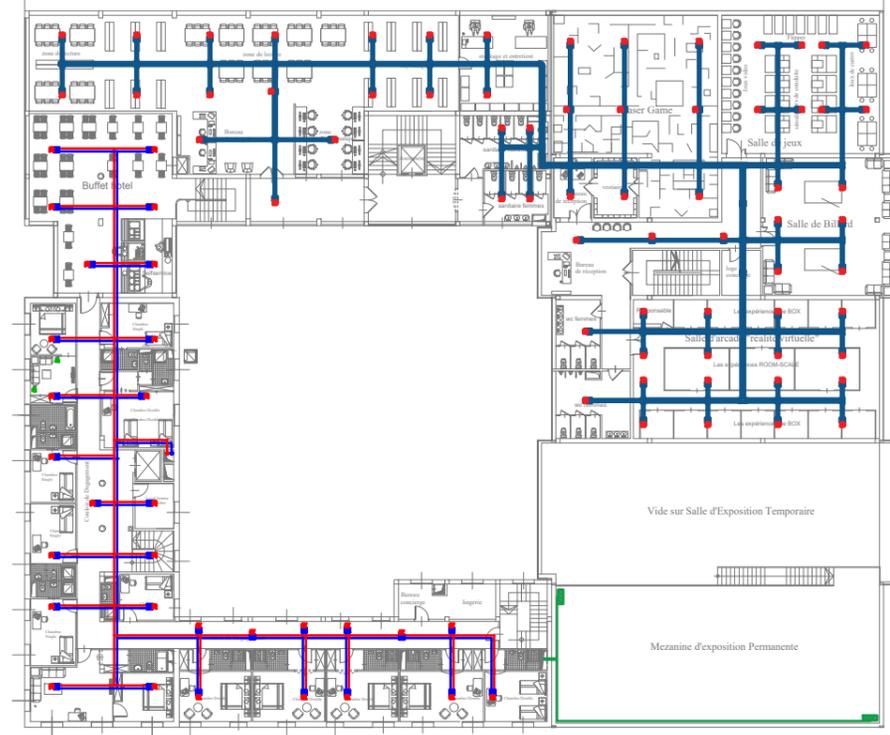


1er étage




2ème étage

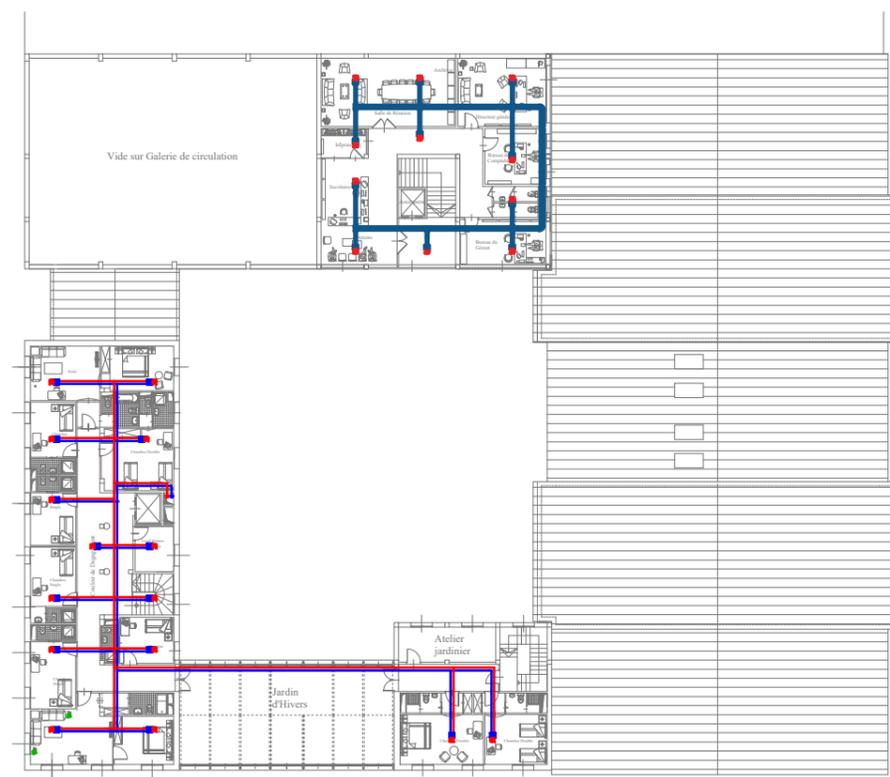

3ème étage

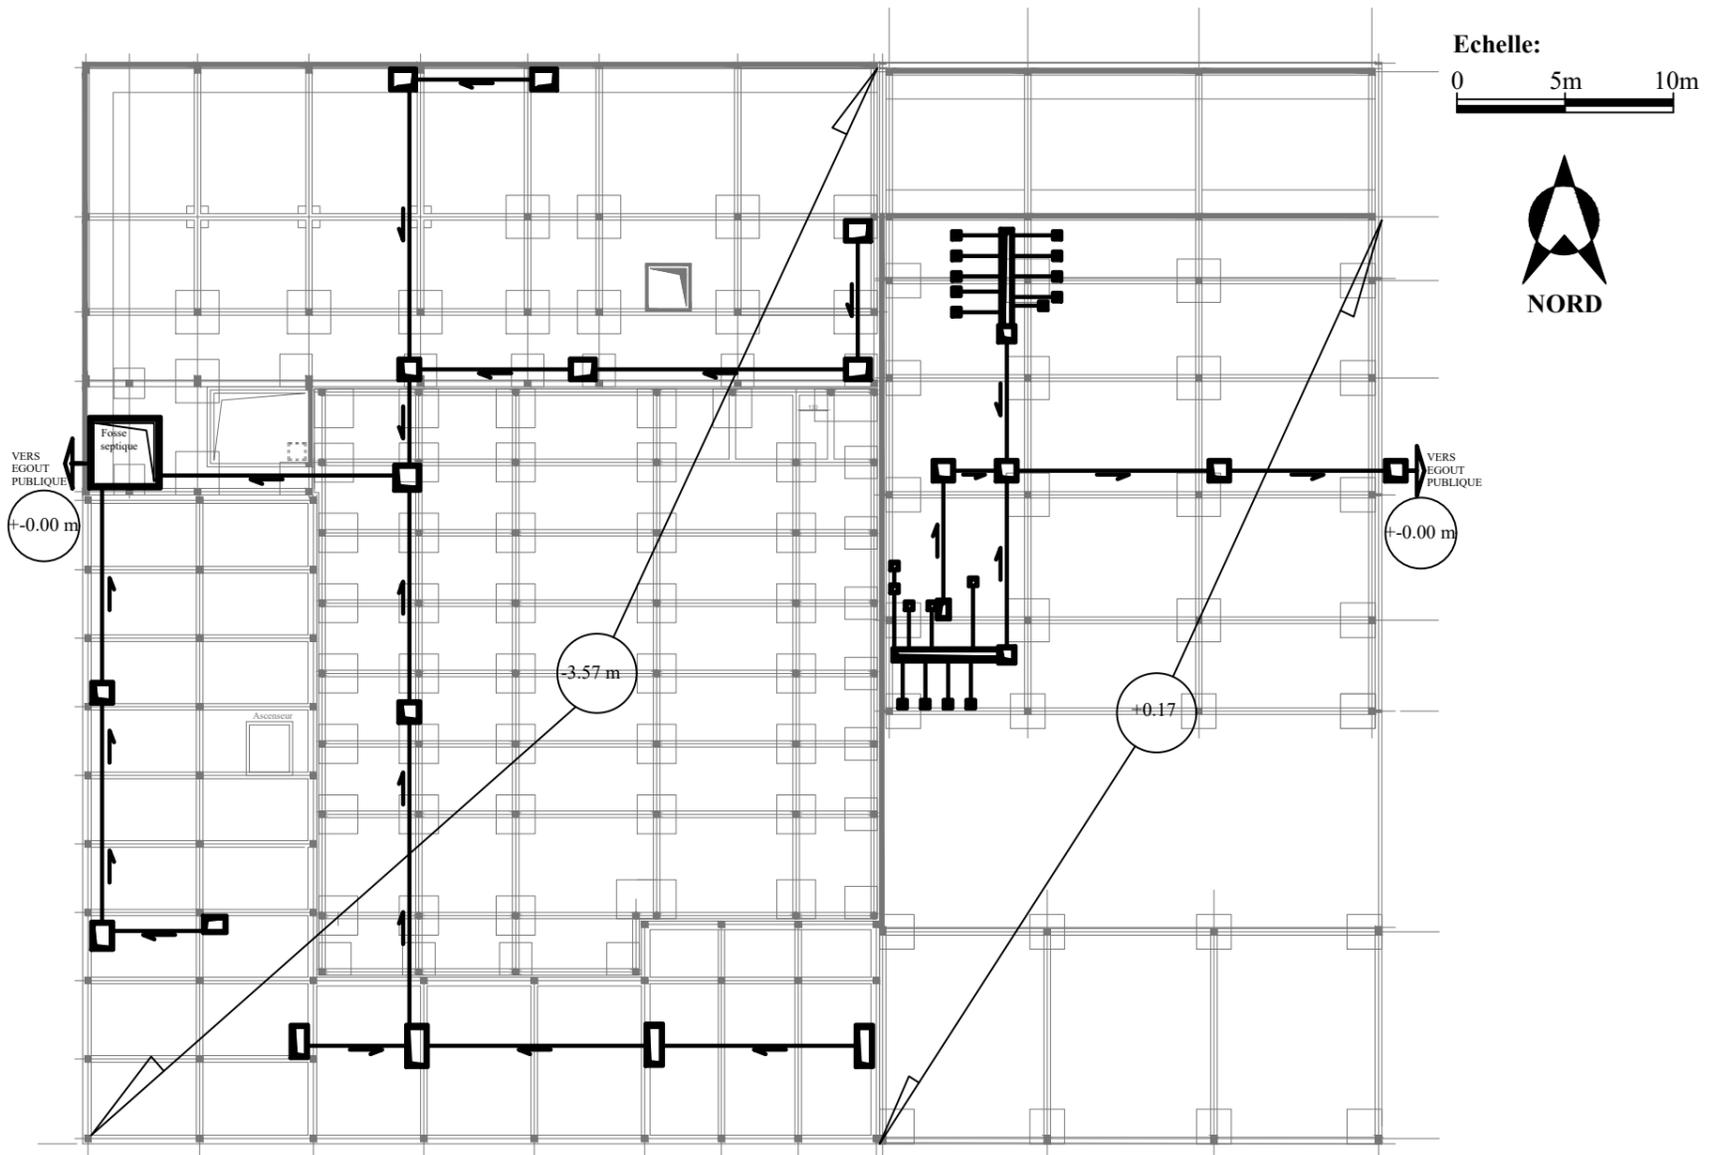

Carte 26 : Assainissement : évacuation des eaux usées

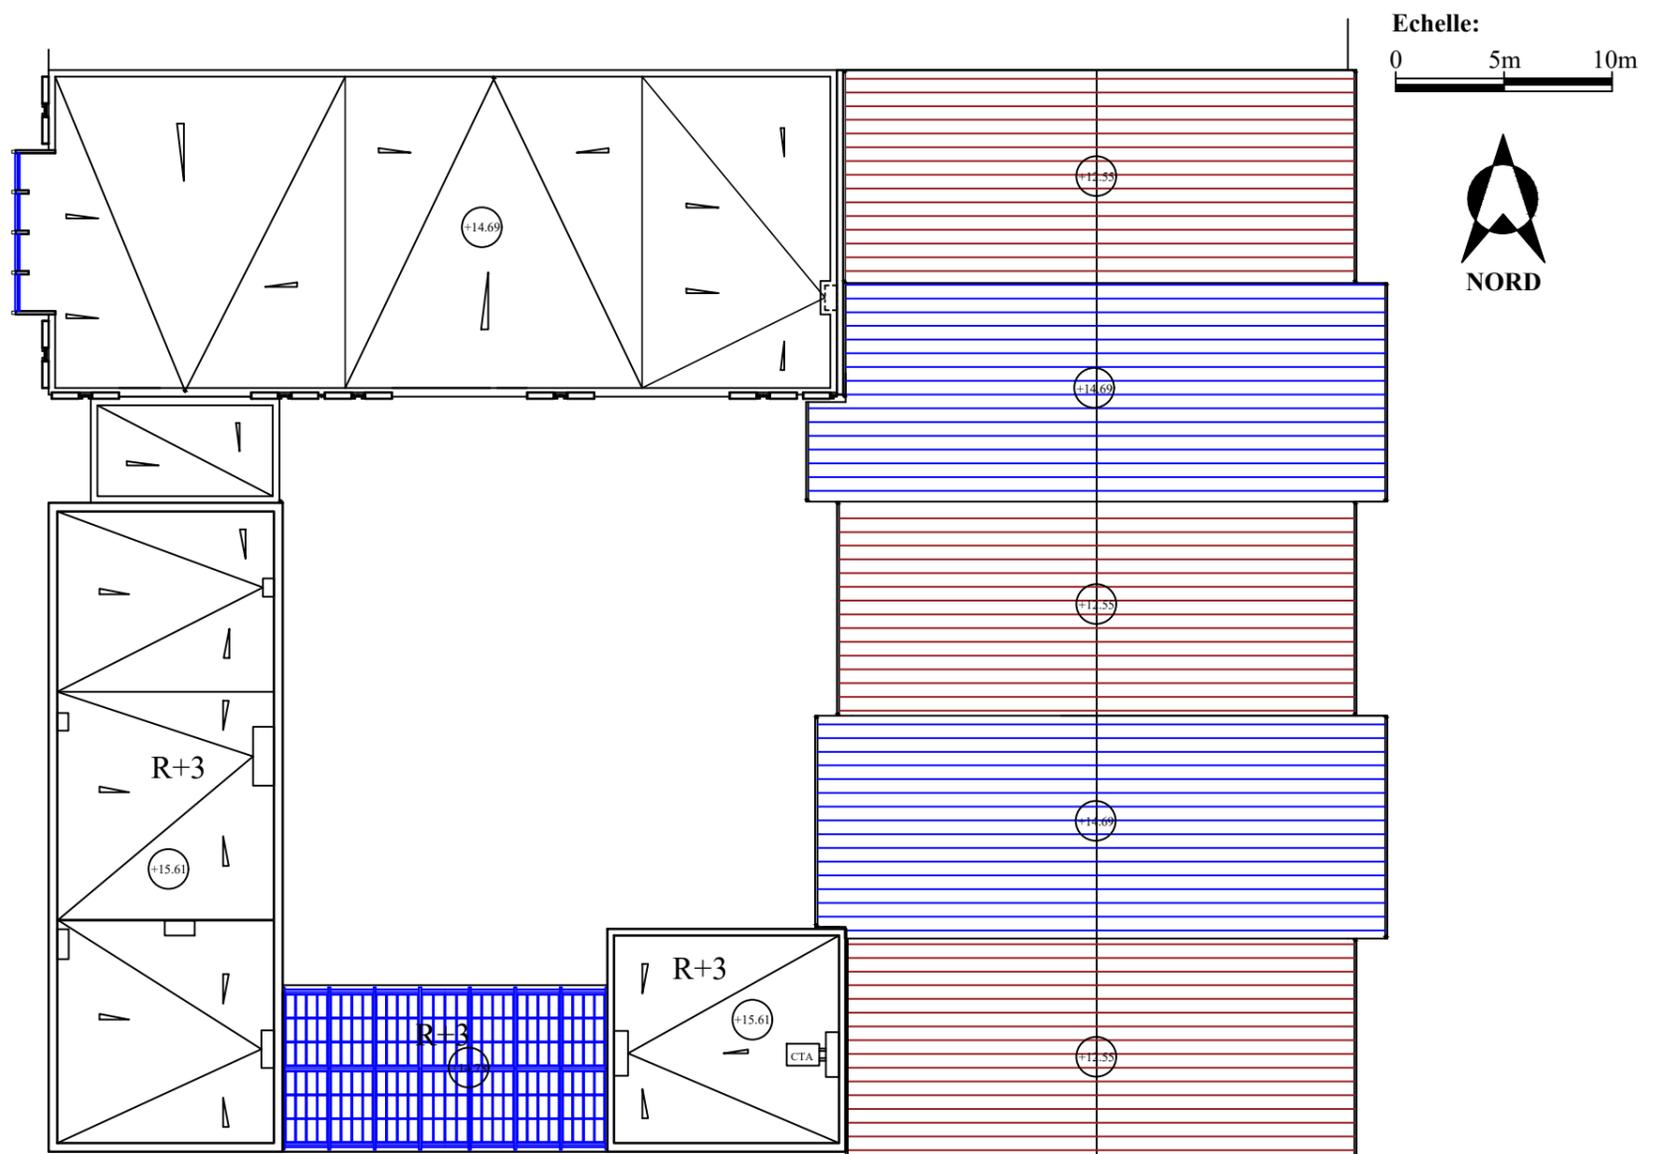

Carte 27 : Evacuation des eaux pluviales