


Plan de masse echelle:1/1000




Plan sous-sol (parking) echelle:1/100

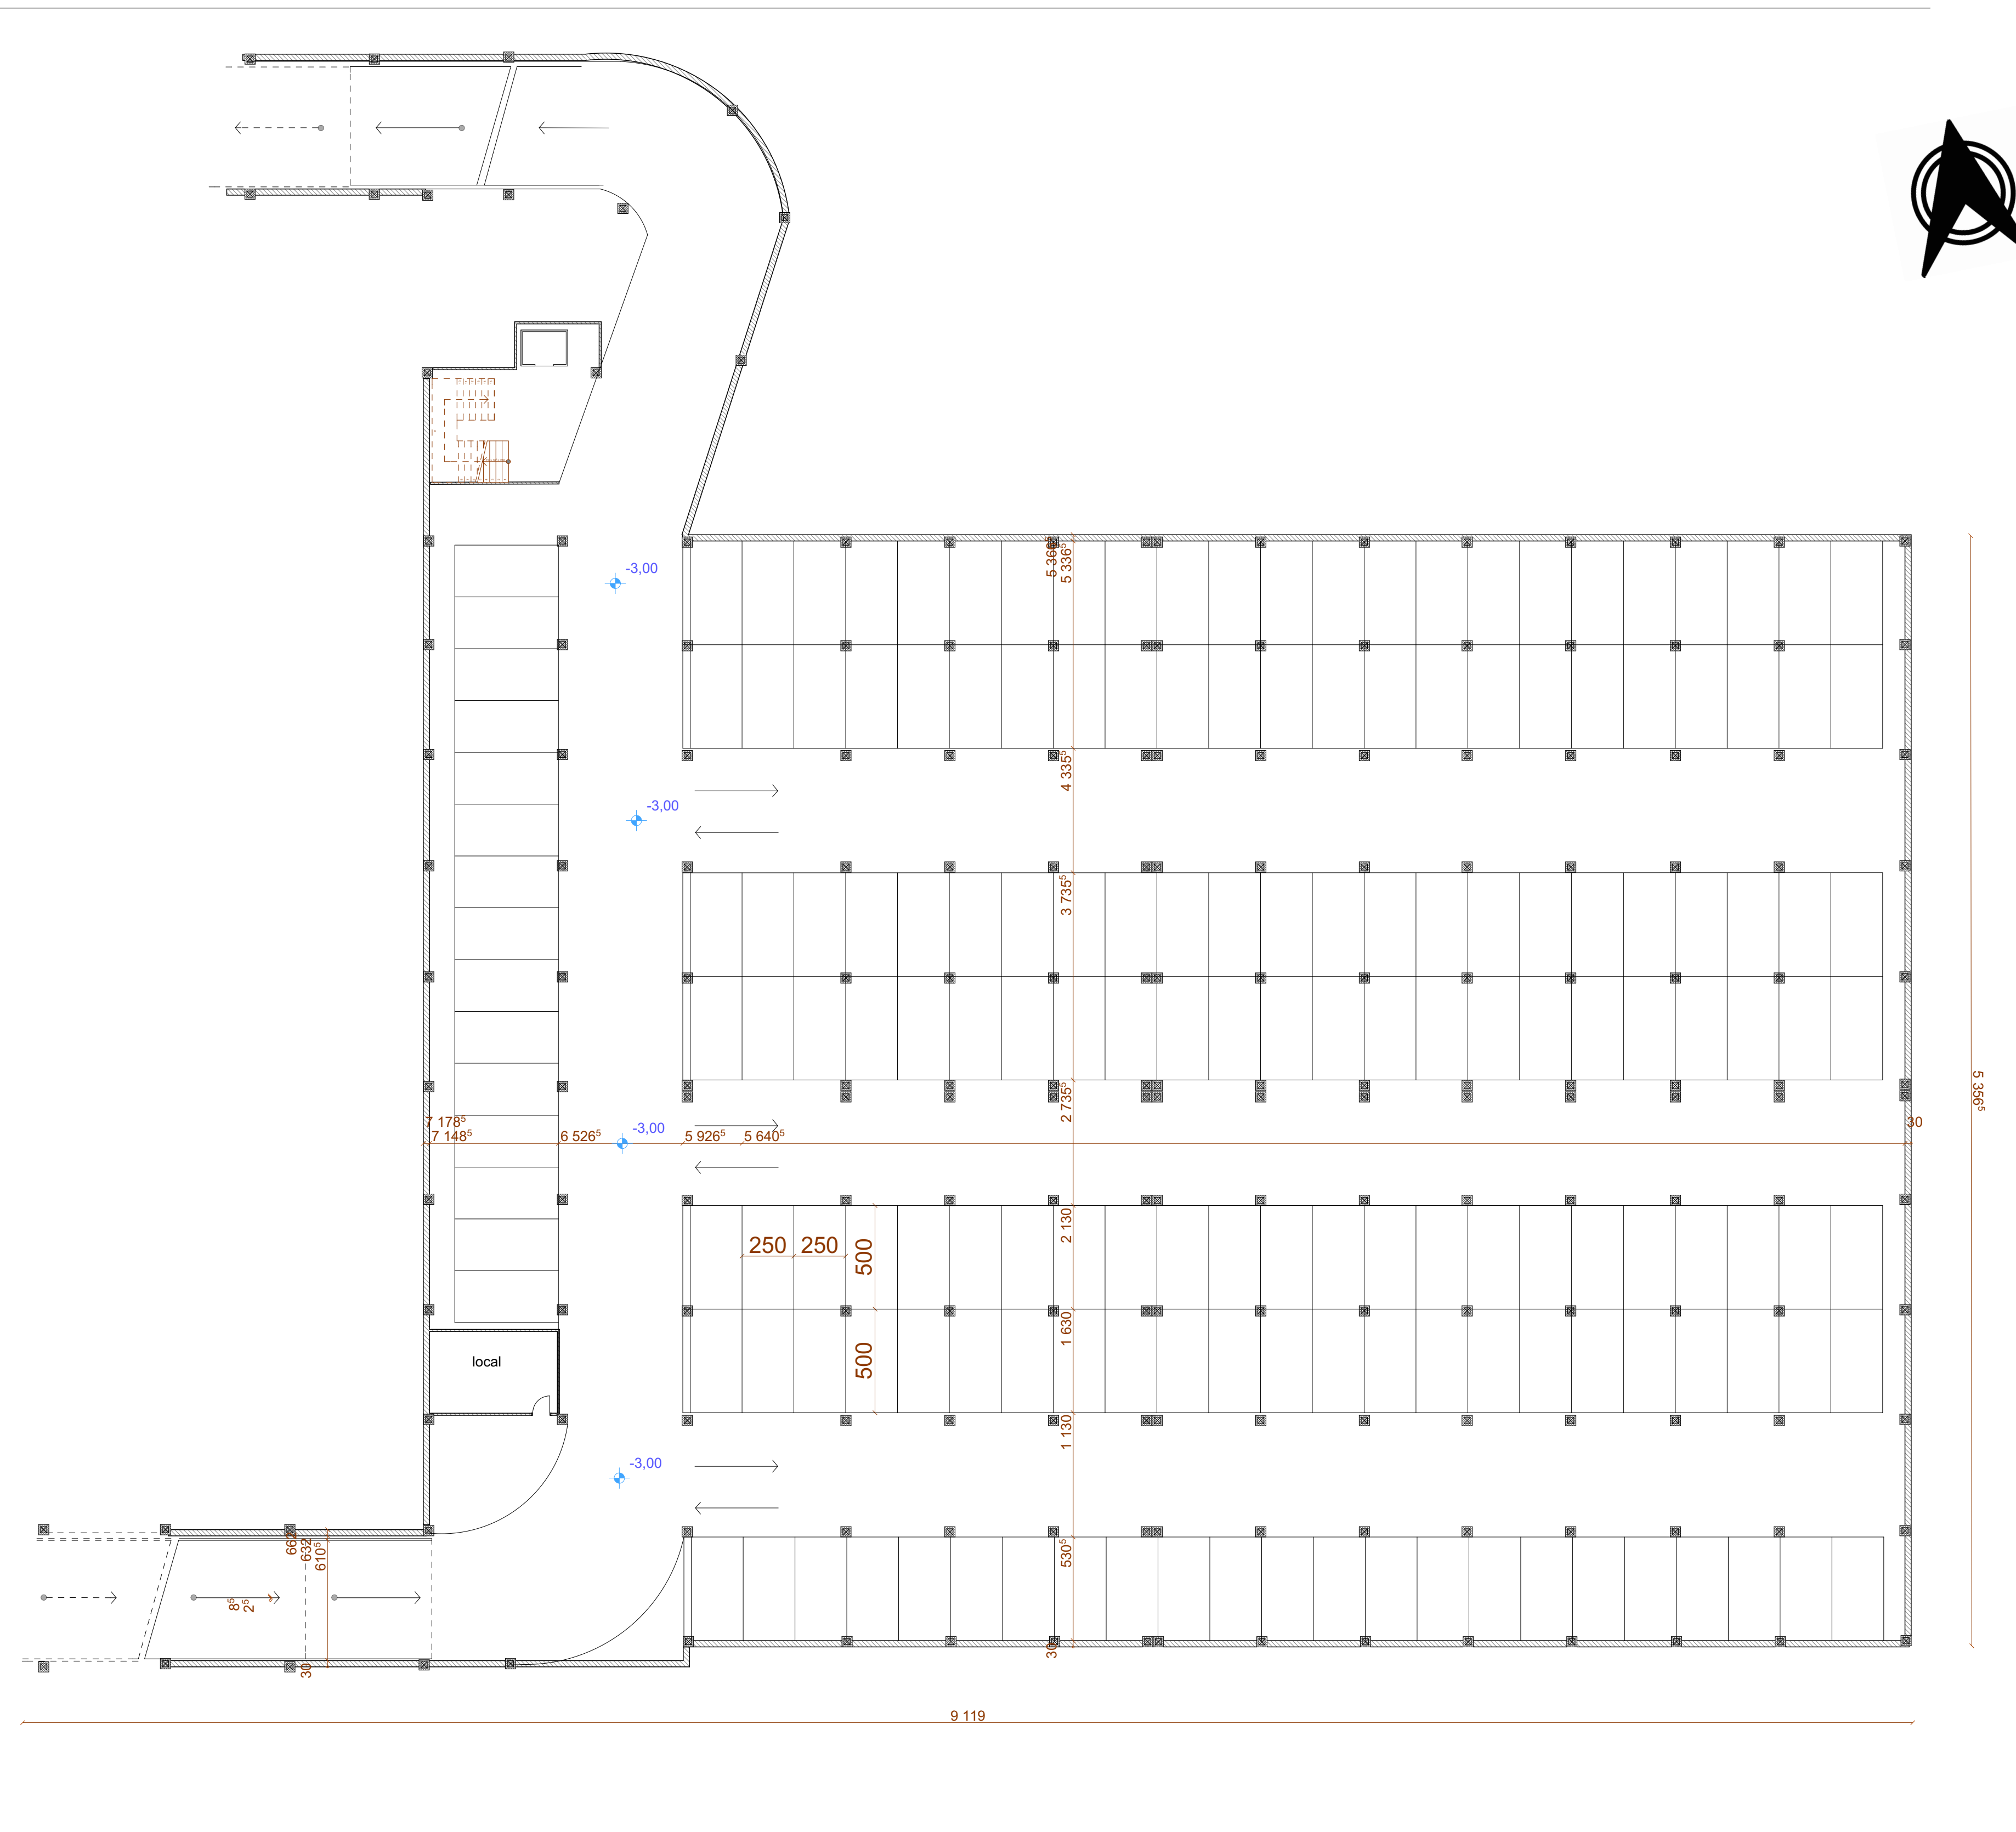


Plan RDC echelle:1/100

Plan de centre d'innovation et developpement

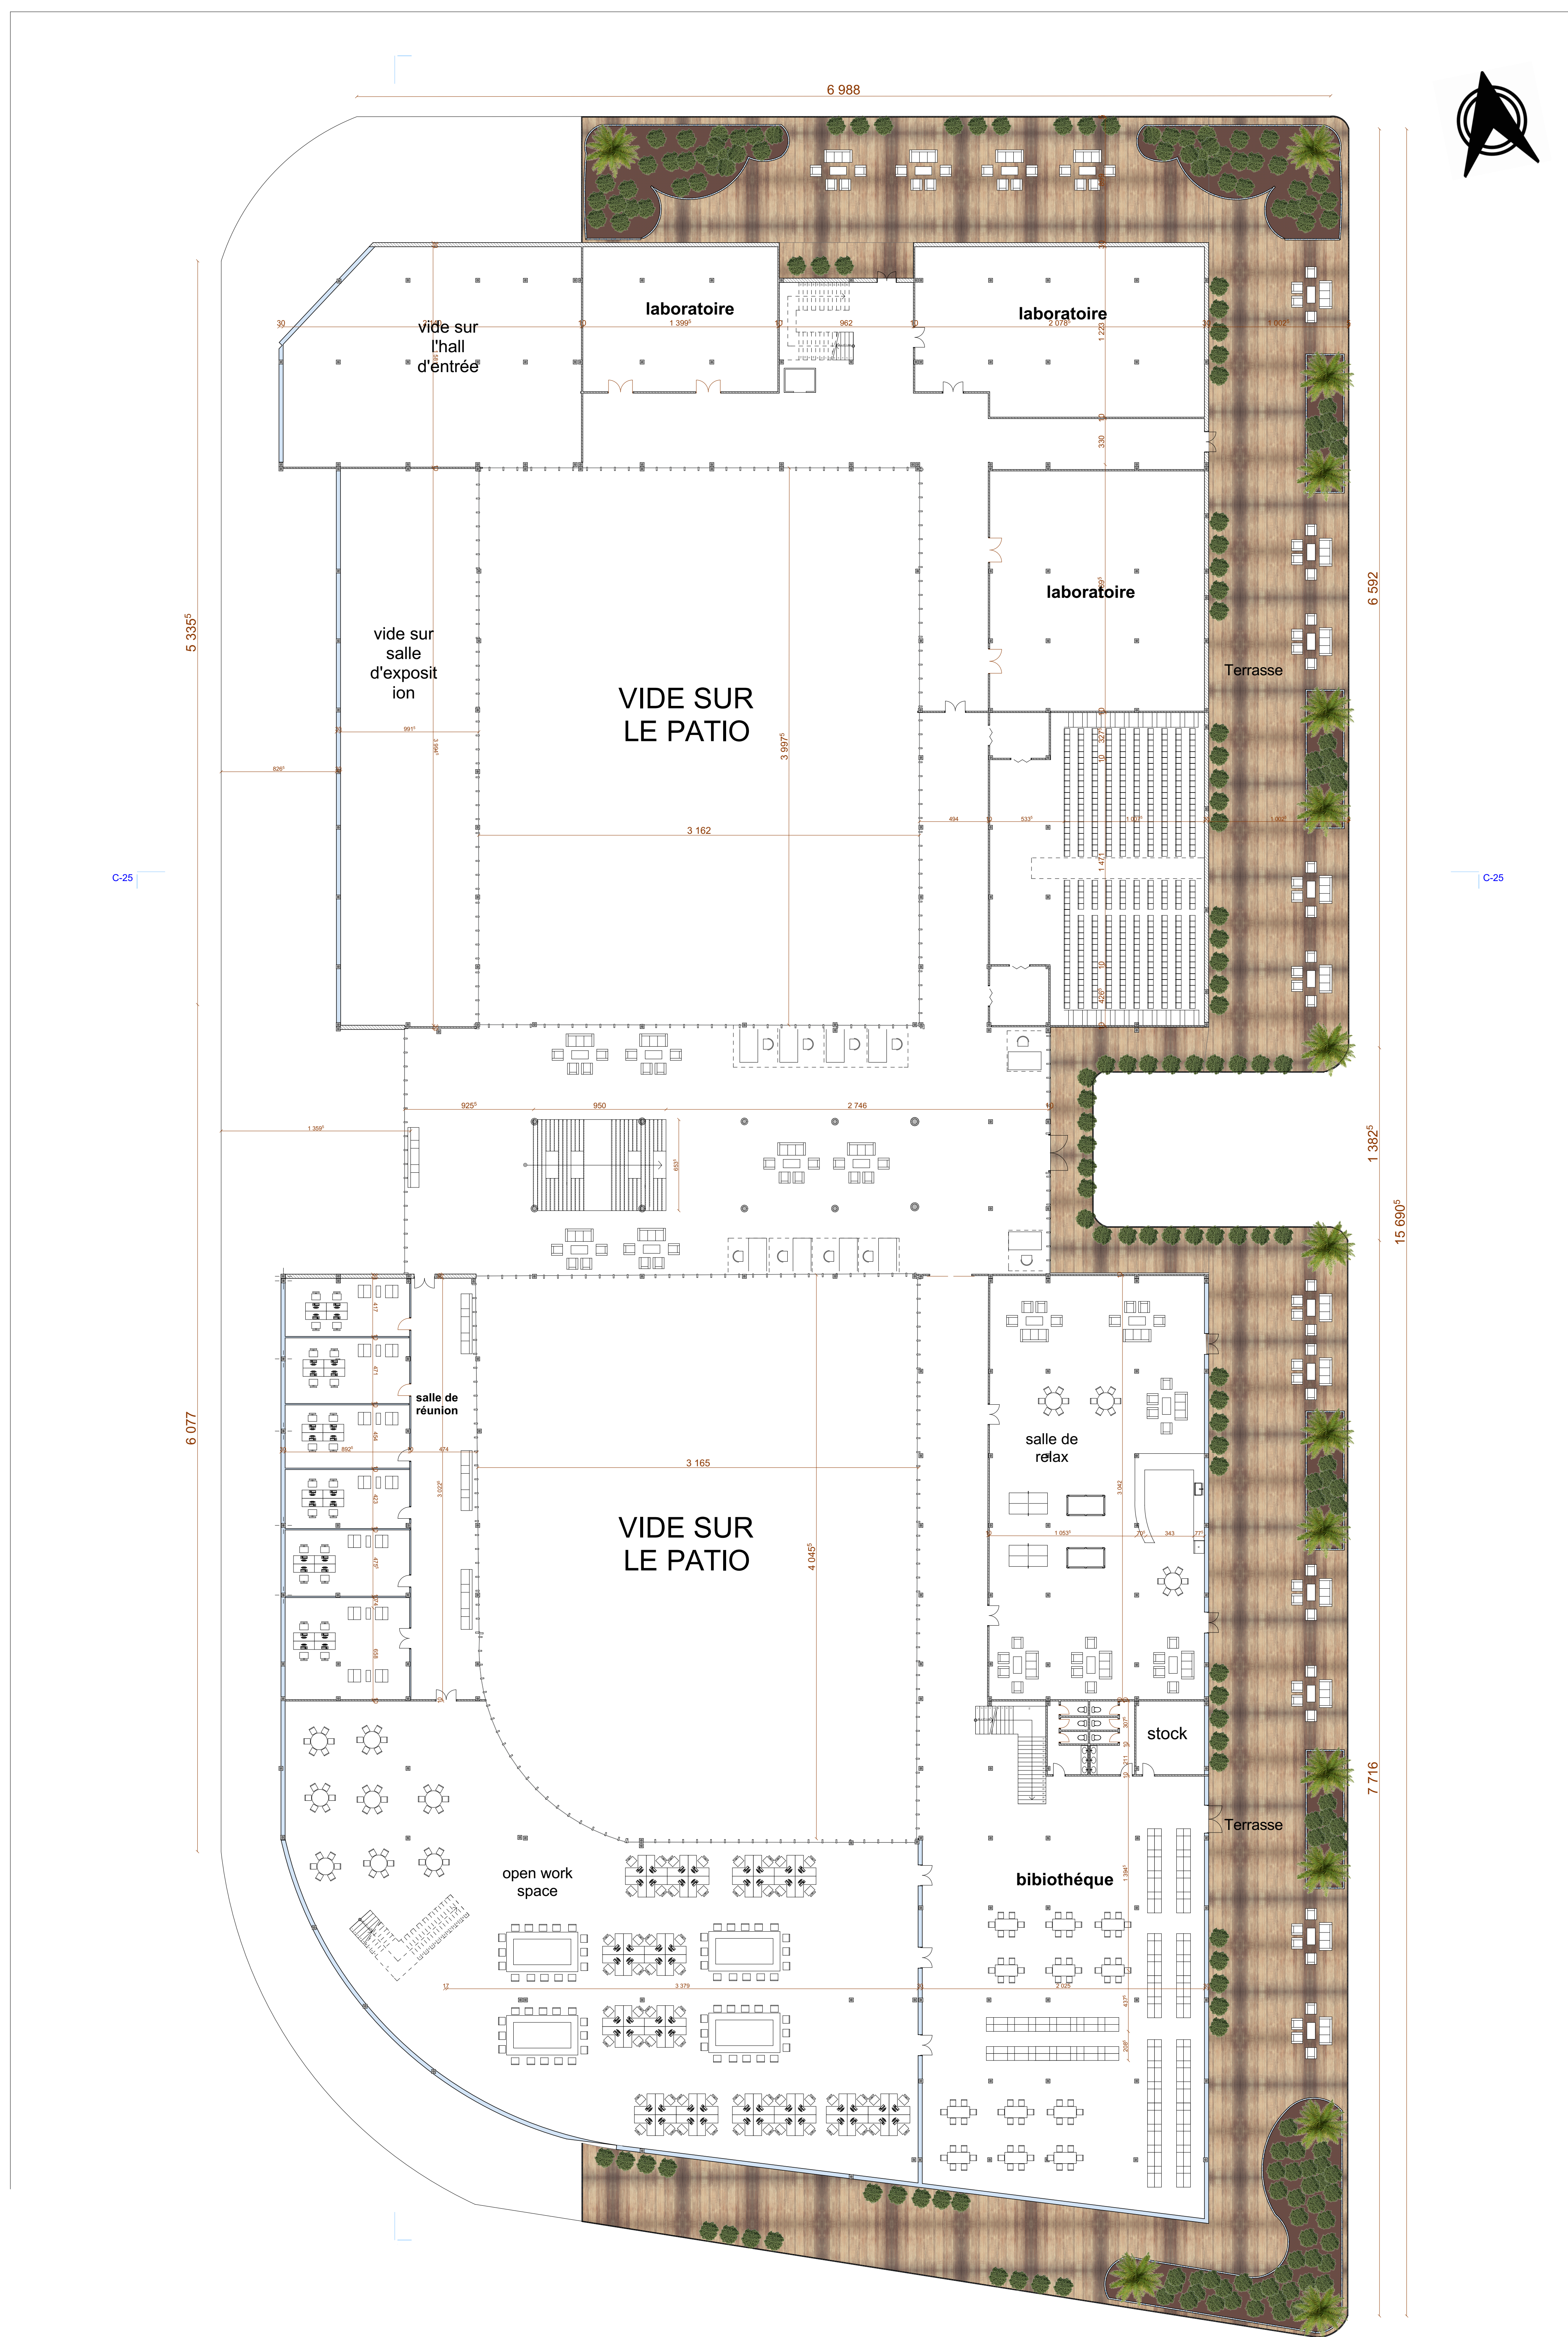


Plan 1er Etage echelle:1/100

Plan de centre d'innovation et developpement

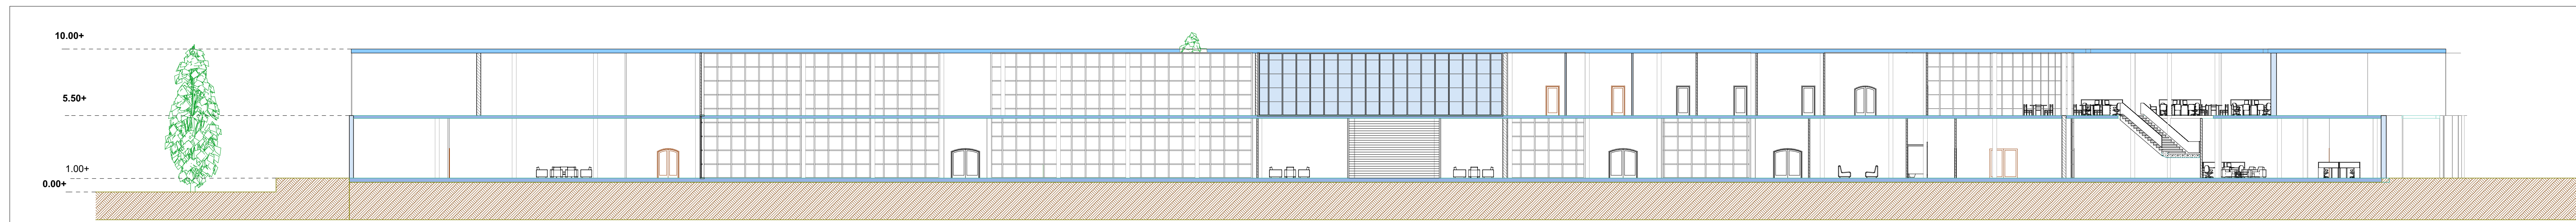


Coupe longitudinale echelle:1/100

Projet de centre d'innovation

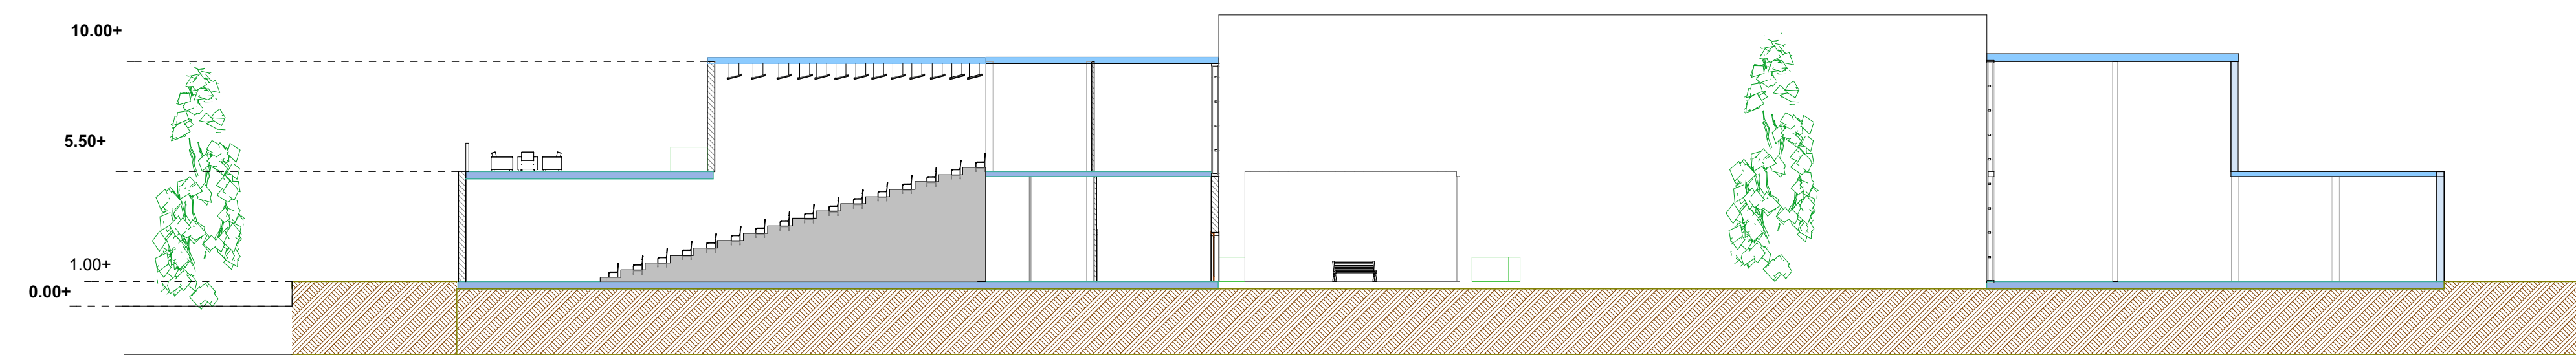


Coupe transversale echelle:1/100

Projet de centre d'innovation

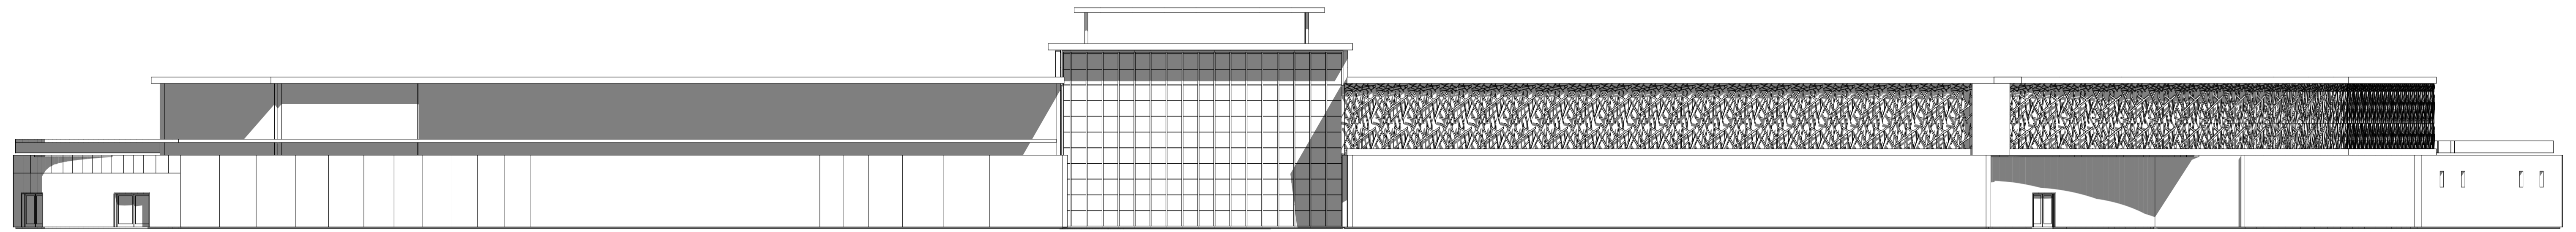

Facade Ouest echelle:1/100

Projet de centre d'innovation

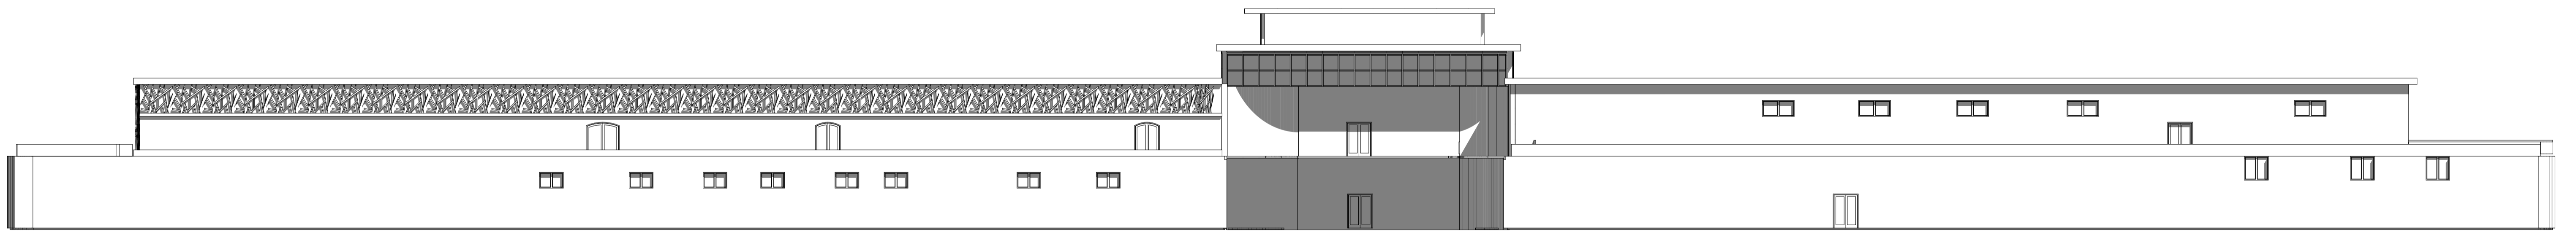

Facade Est echelle:1/100

Projet de centre d'innovation




Plan RDC echelle:1/100

Plan de centre communautaire




Plan 1er Etage echelle:1/100


Plan de centre communautaire

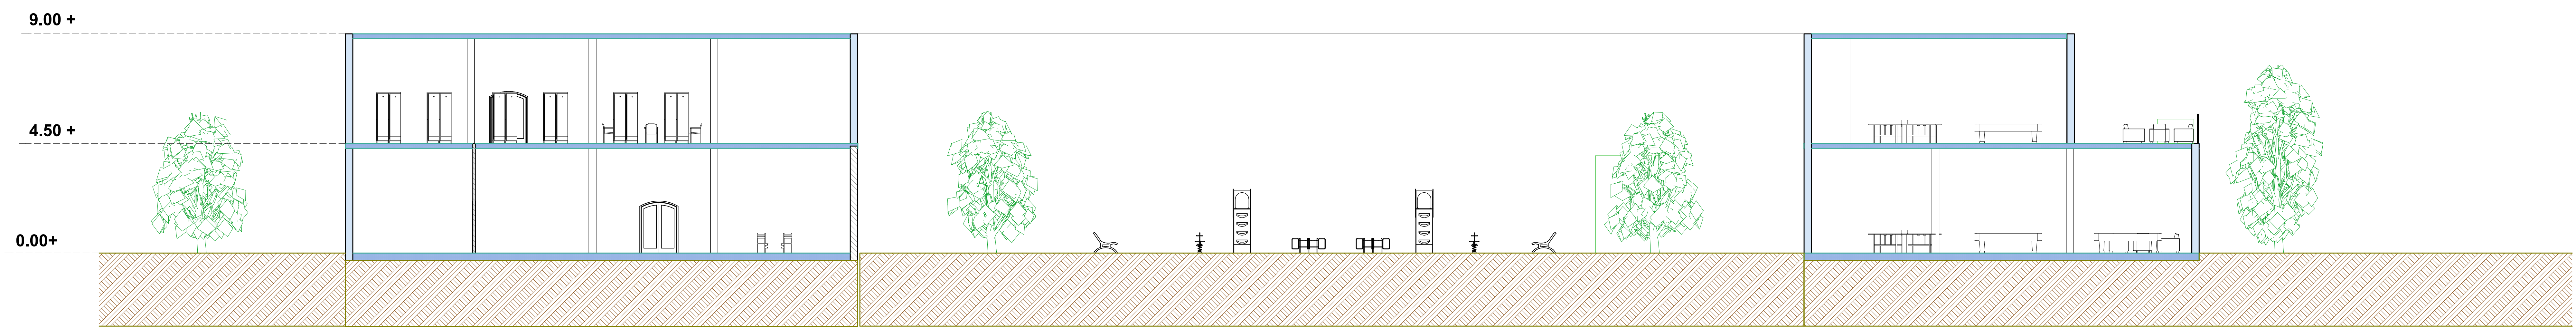

Coupe transversale echelle:1/100
Projet de centre communautaire

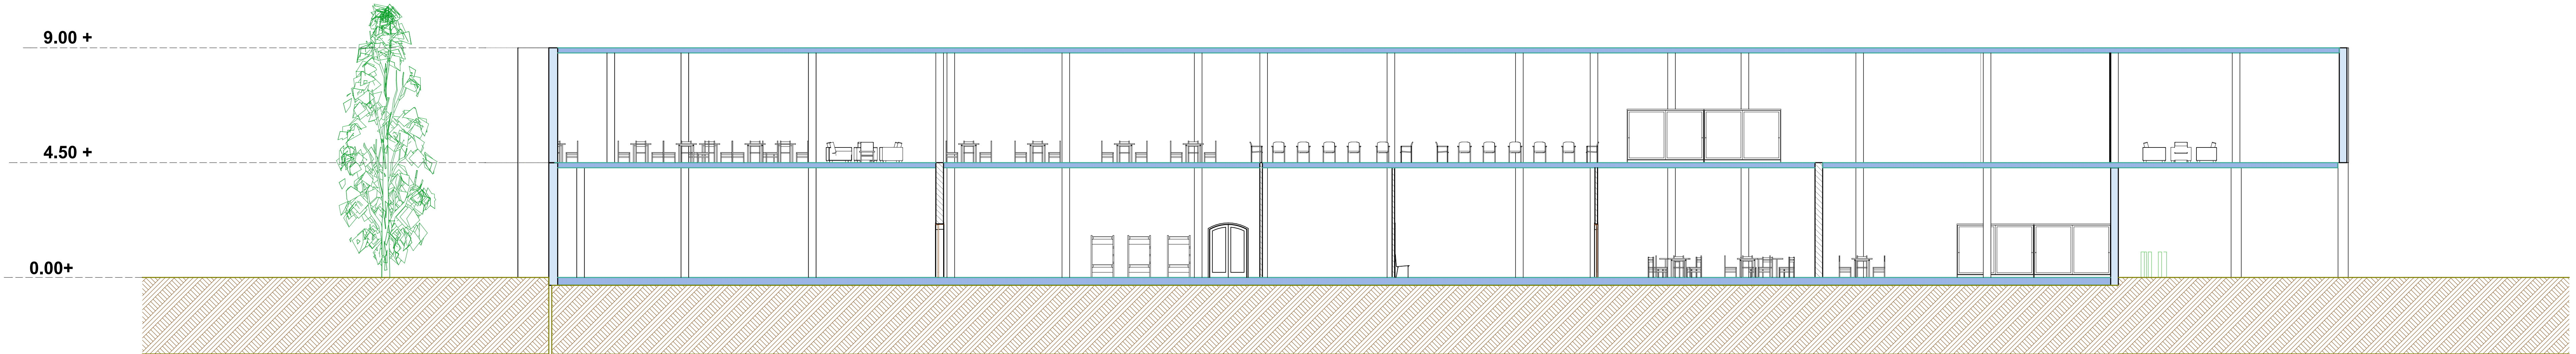


Coupe longitudinale echelle:1/100
Projet de centre communautaire

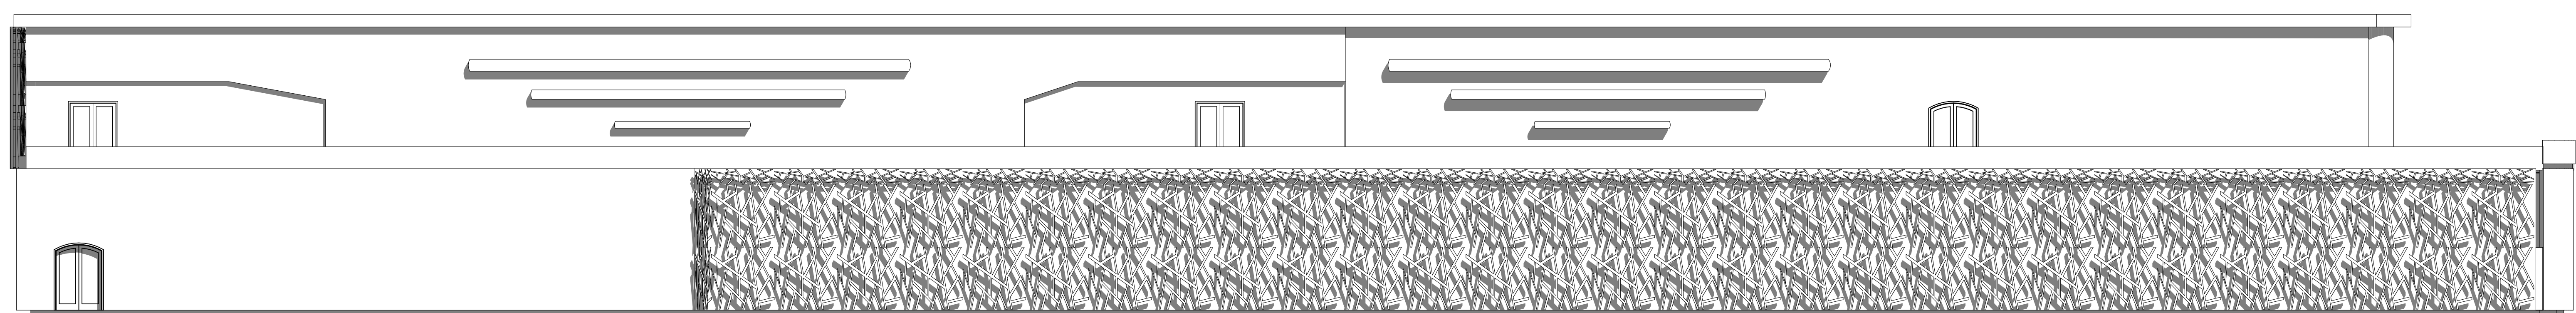


Facade Ouest echelle:1/100

Projet de centre communautaire

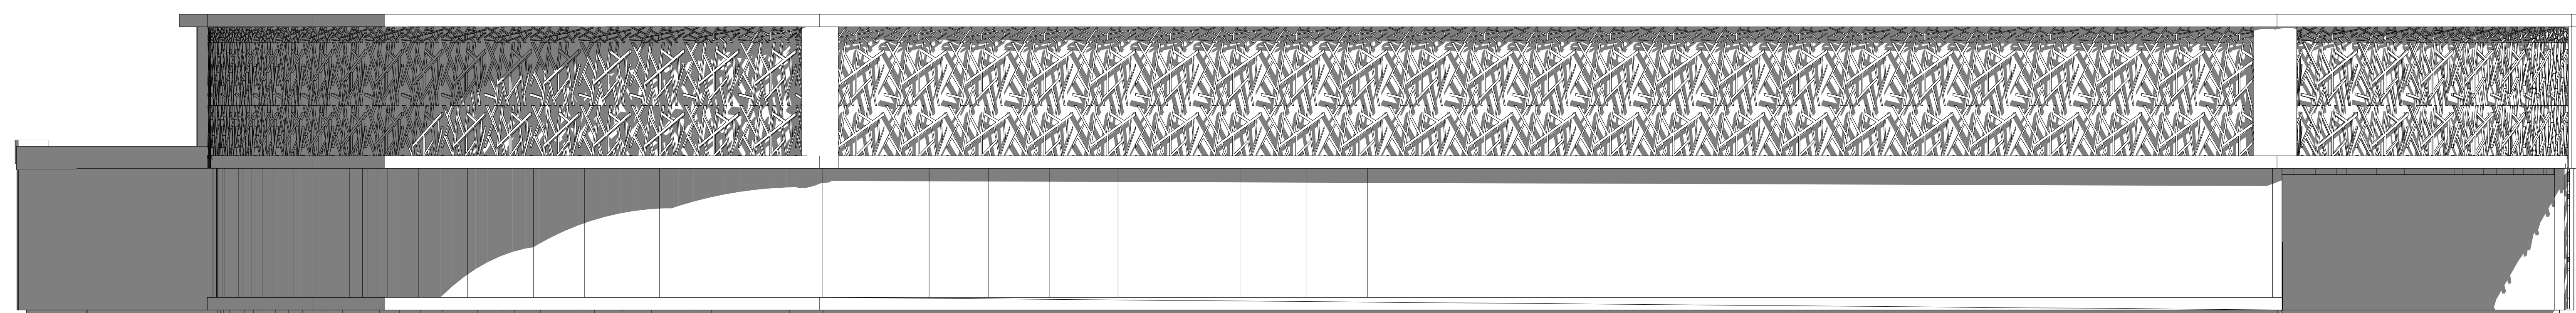


Facade Est echelle:1/100

Projet de centre communautaire

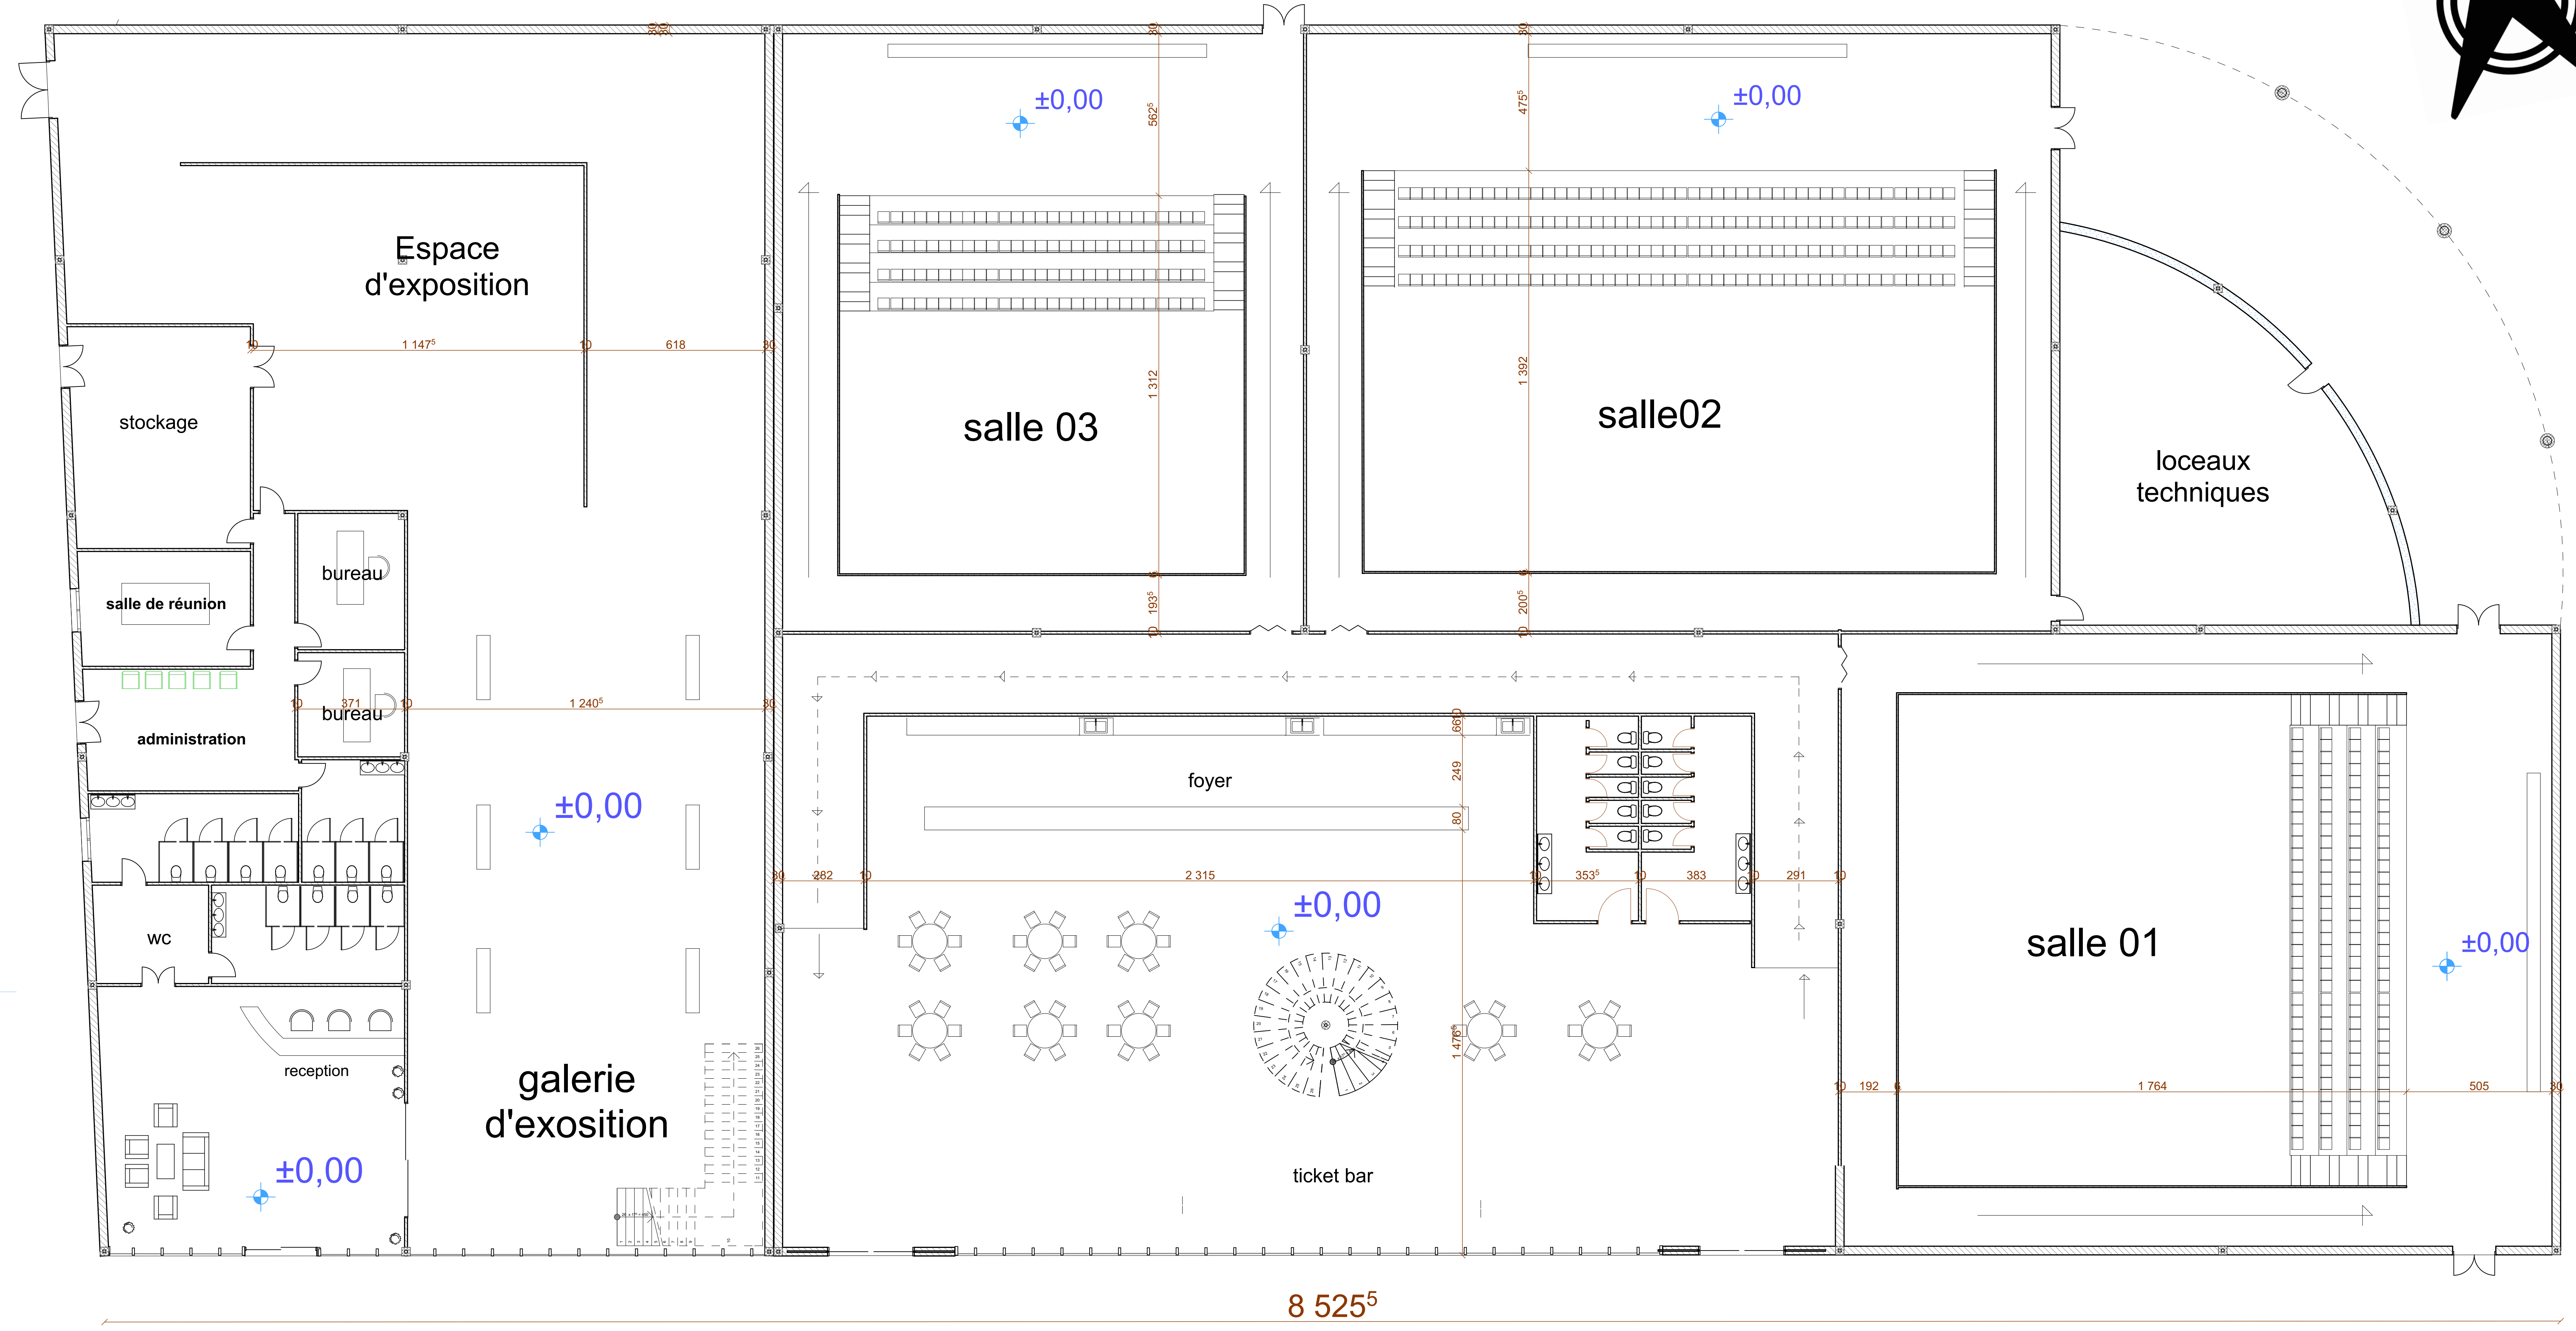


Plan RDC echelle:1/100

Plan de cinéma et galerie d'exposition

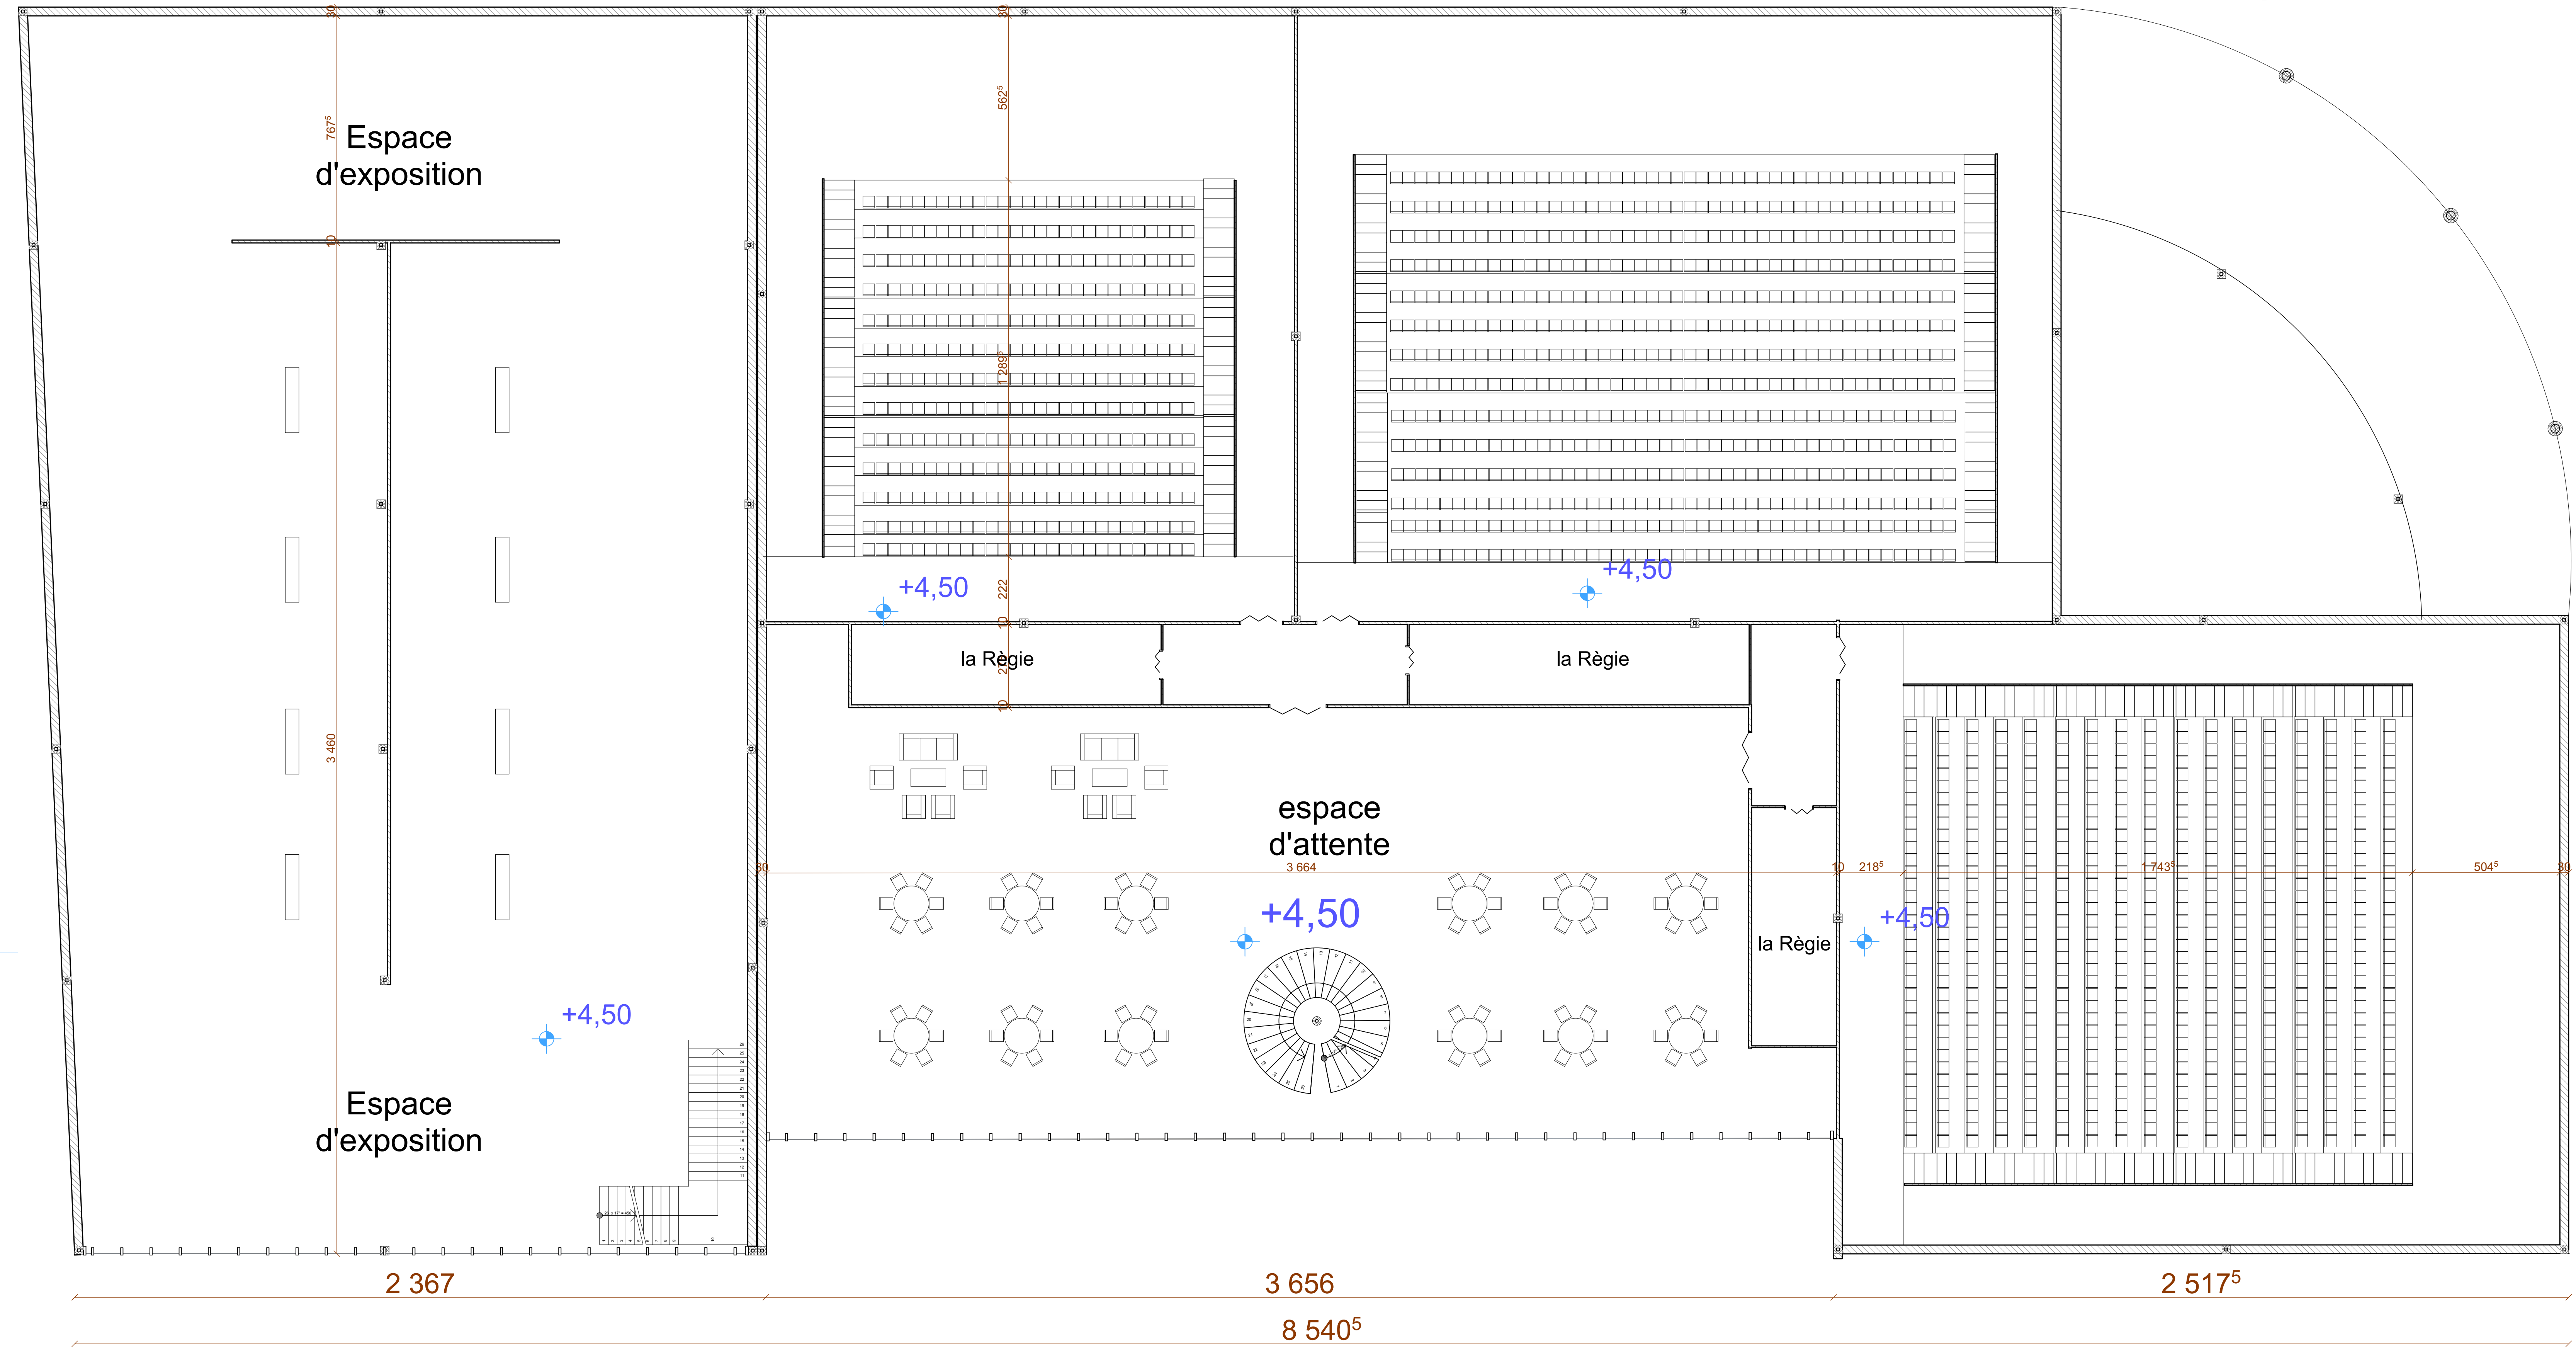


Plan 1er Etage echelle:1/100


Plan de cinéma et galerie d'exposition

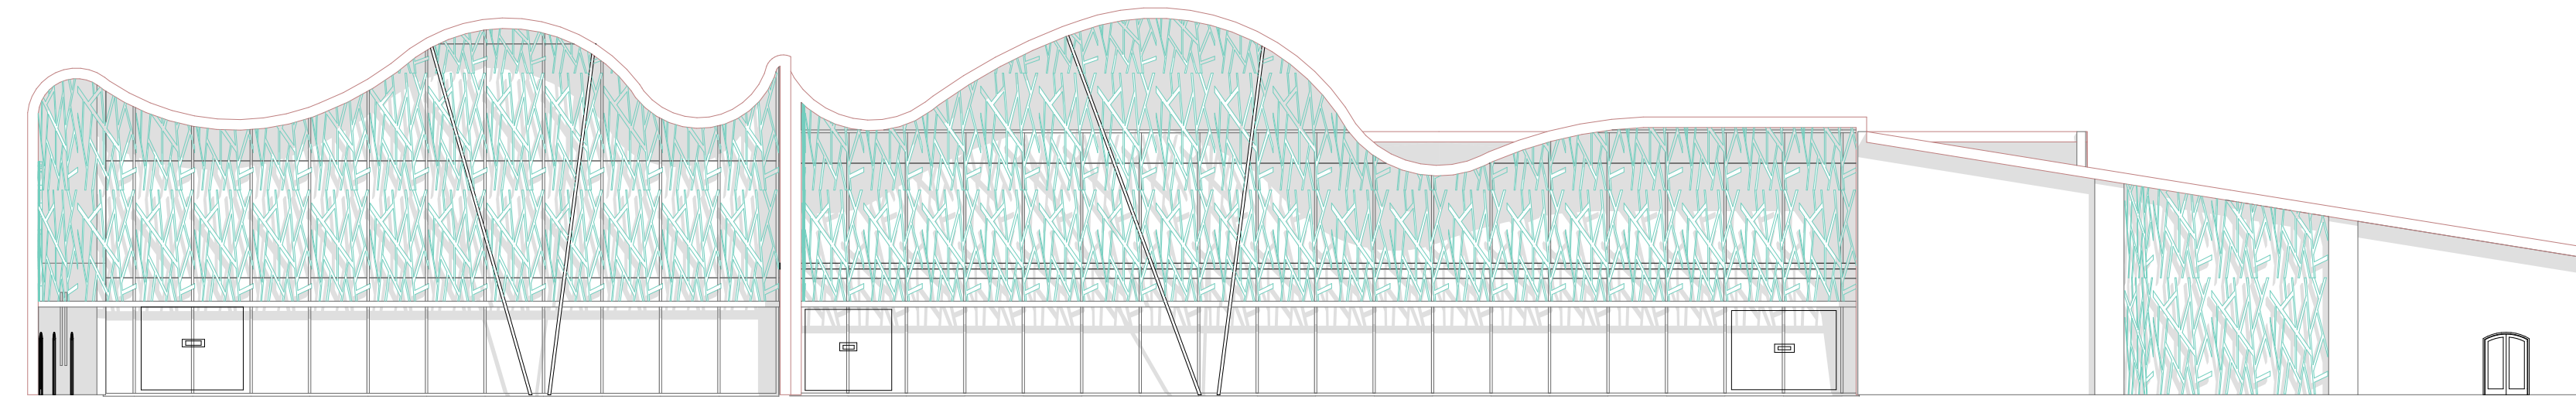

Fçade Sud echelle:1/100
Projet de cinéma et galerie d'exposition

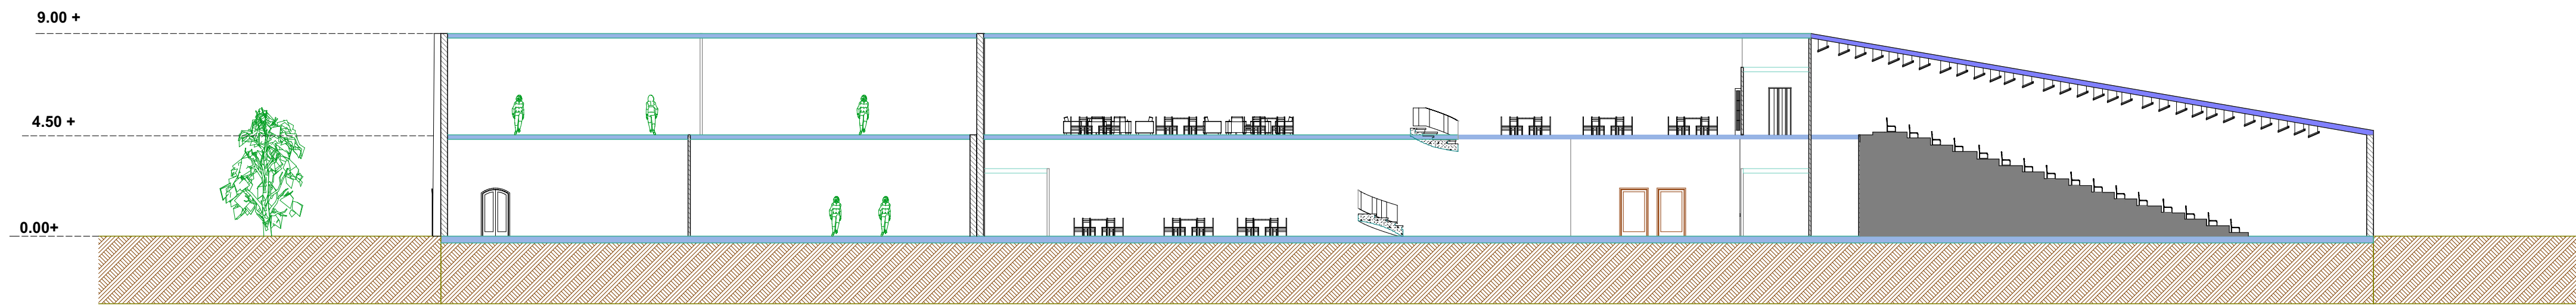

Coupe longitudinale echelle:1/100
Projet de cinéma et galerie d'exposition

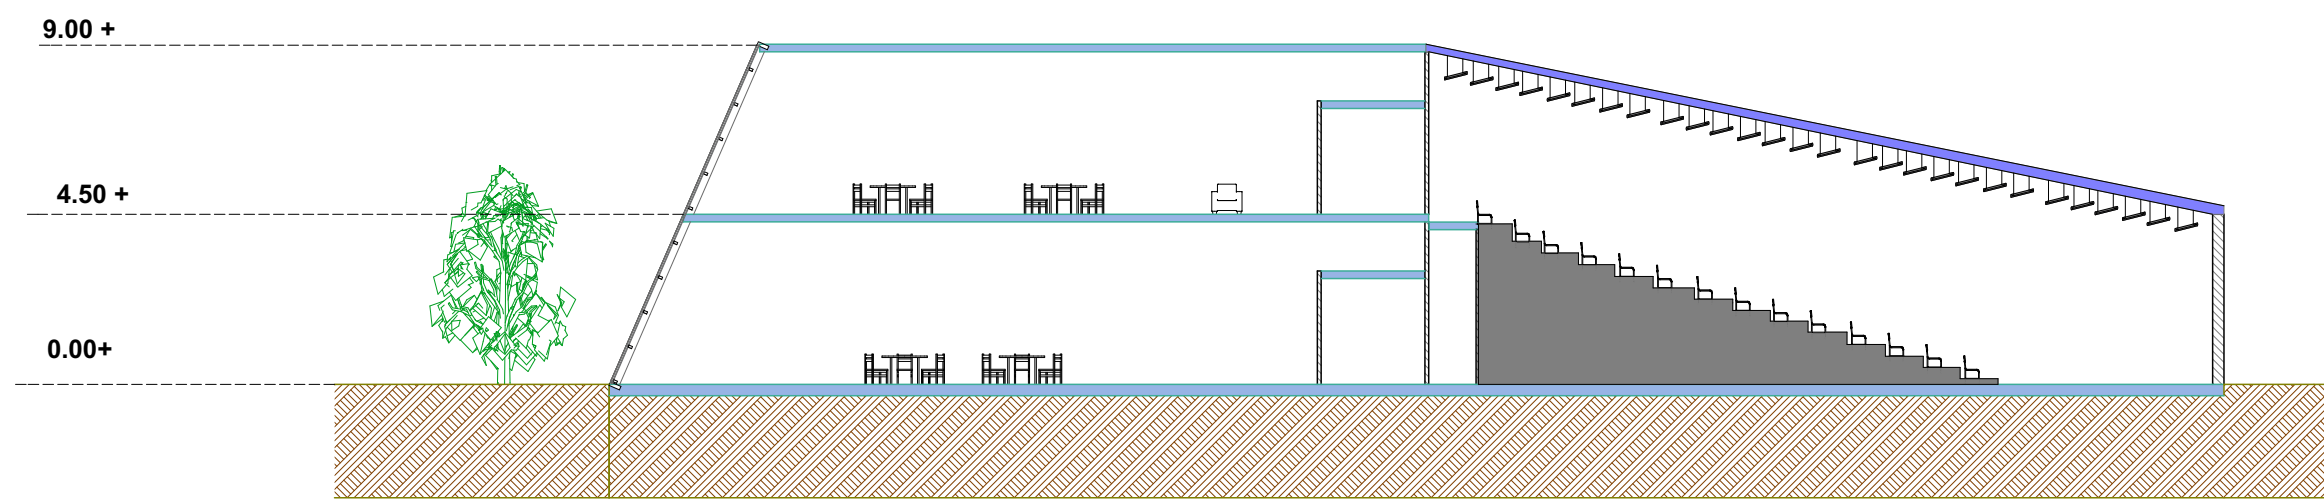


Coupe transversale echelle:1/100
Projet de cinéma et galerie d'exposition



Plan RDC echelle:1/100


Plan d'hebergement

A

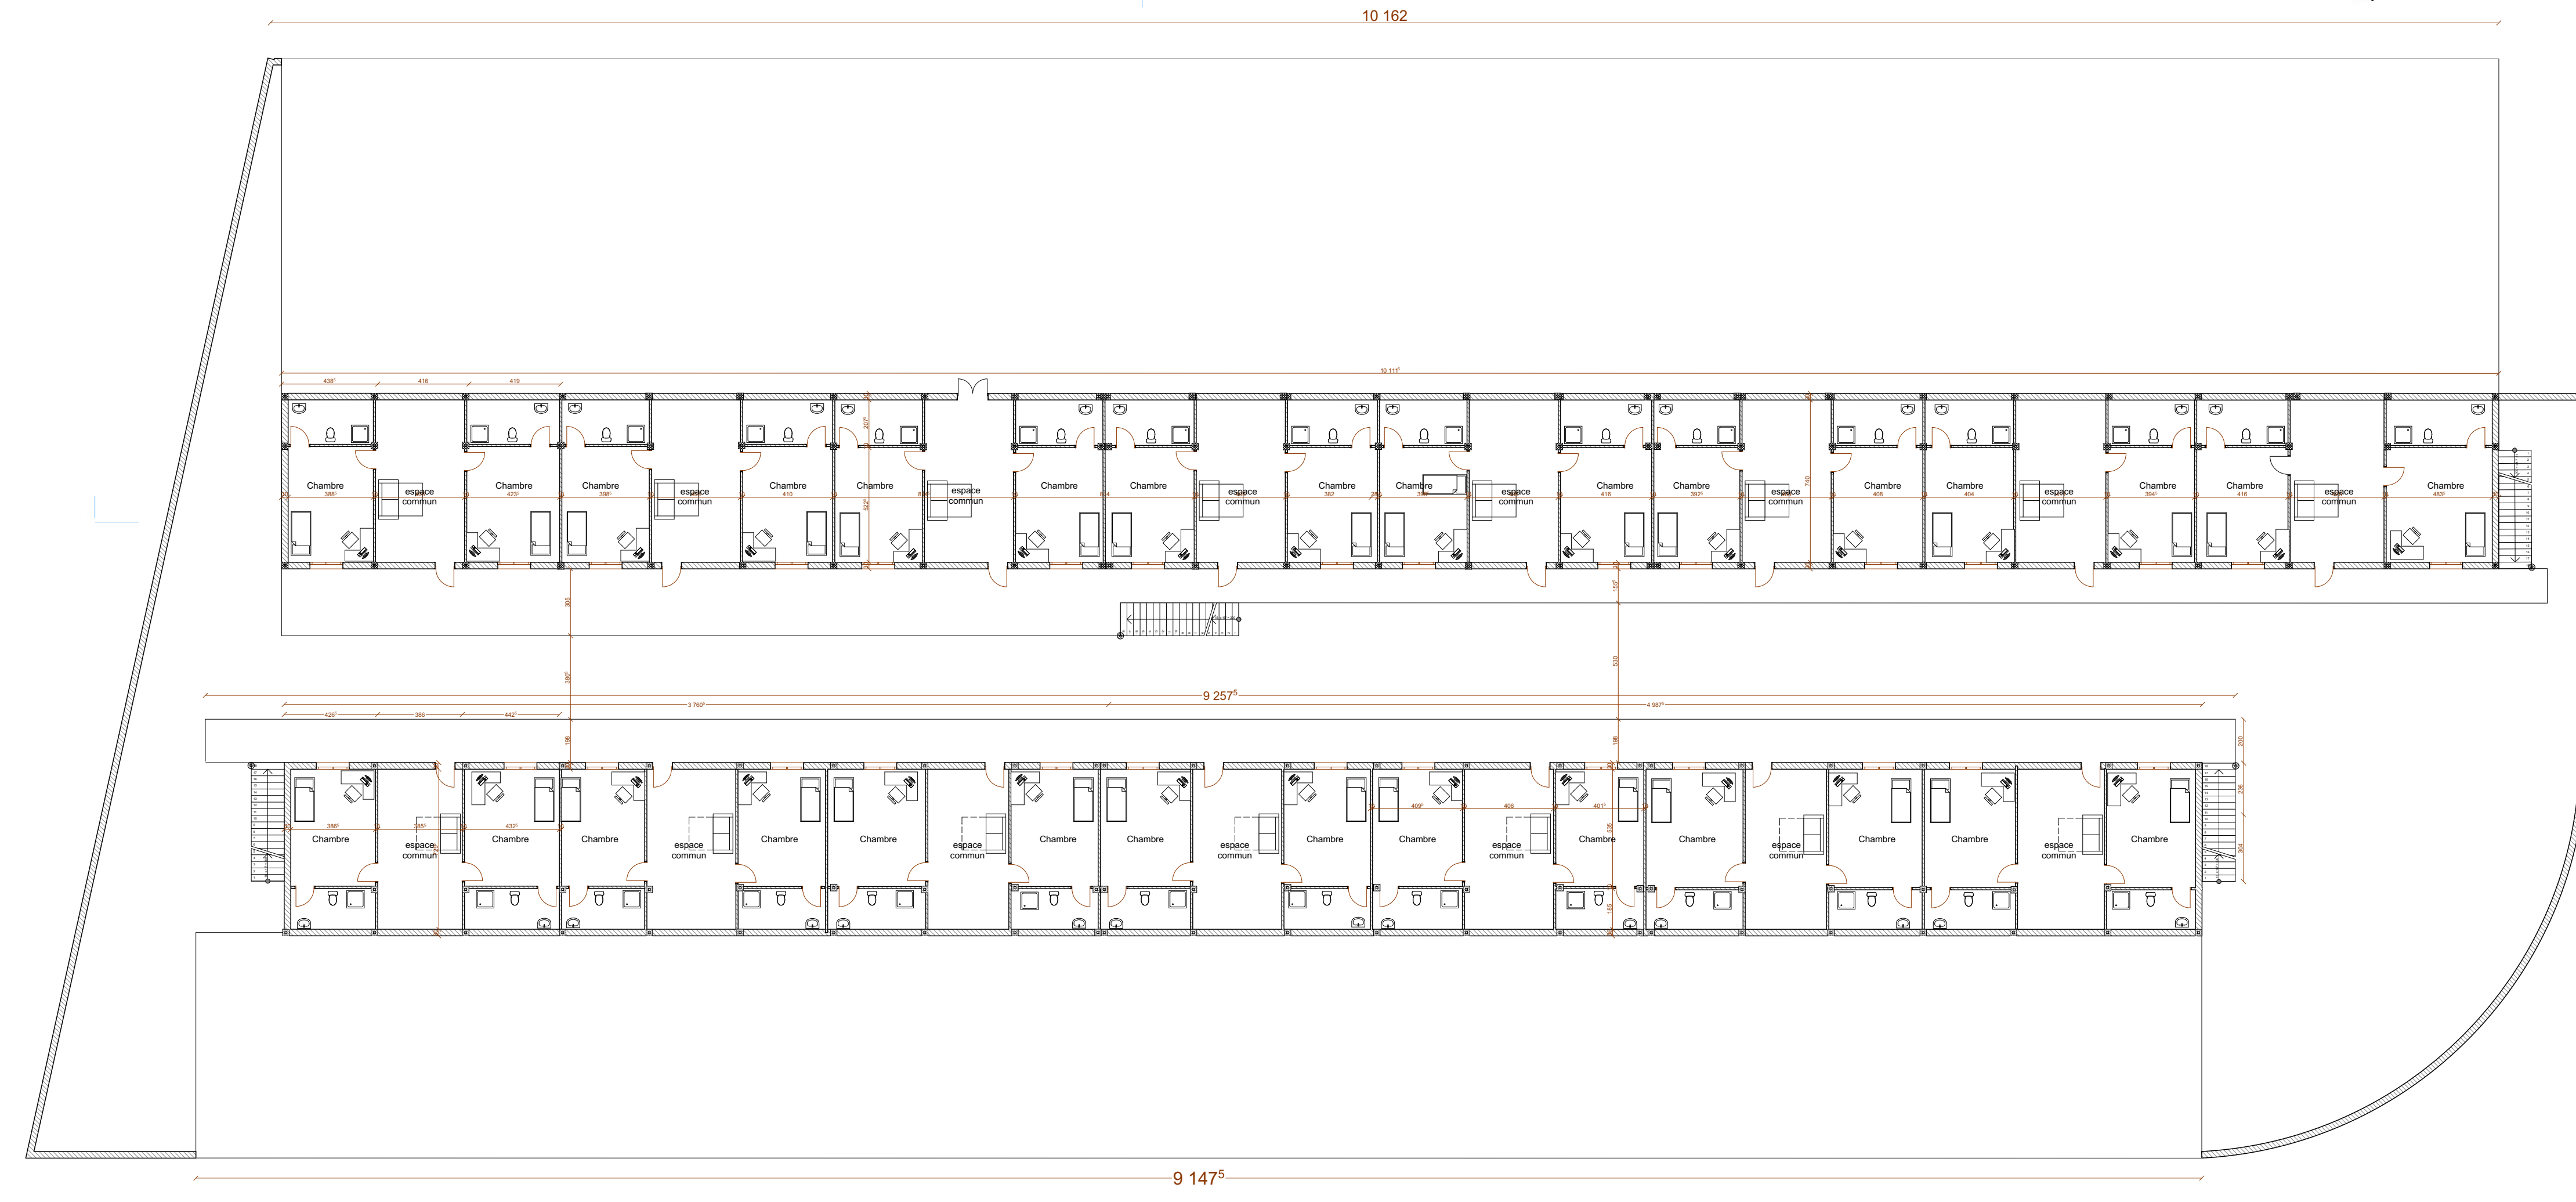


Plan 1er Etage echelle:1/100


Plan d'hebergement

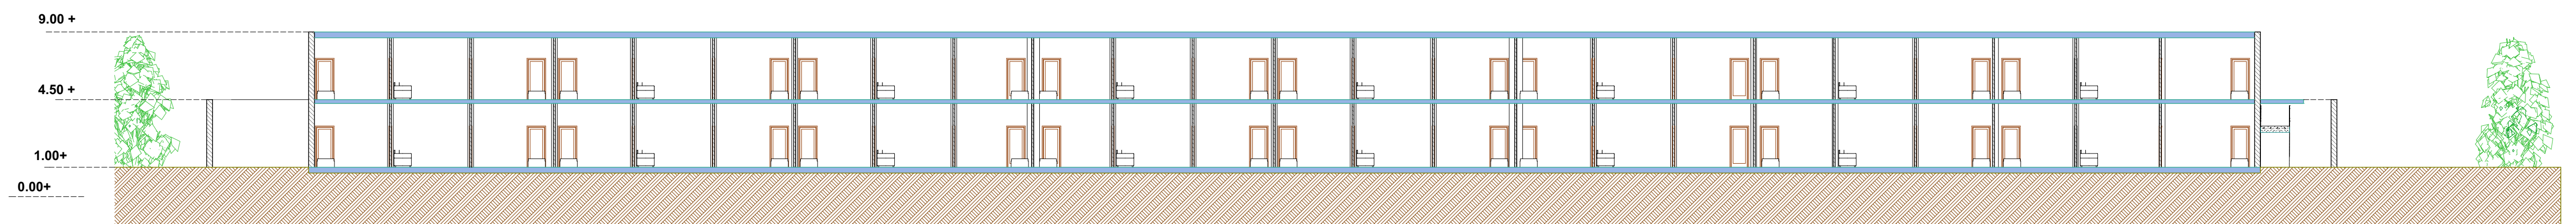


Coupe longitudinale echelle:1/100
Projet d'habbergement

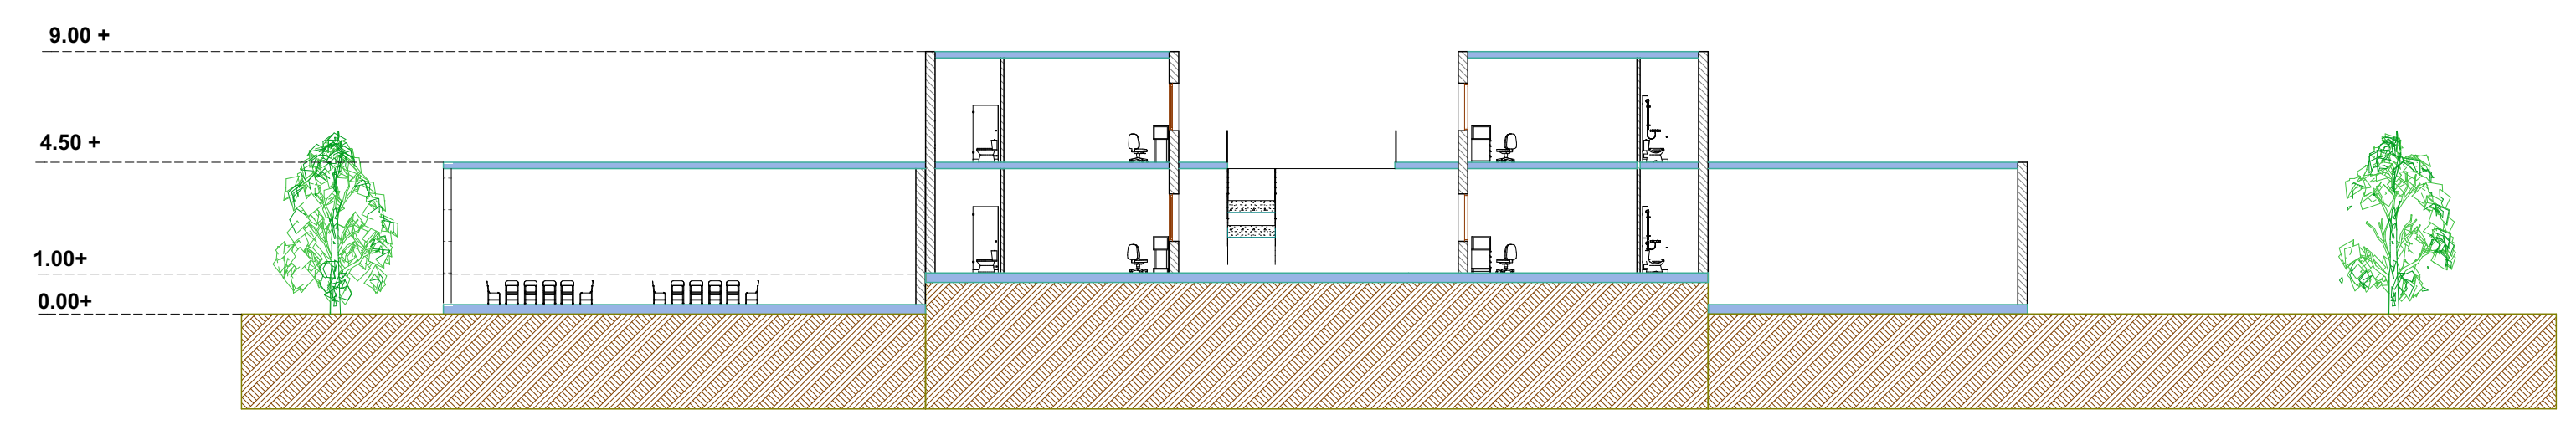

Coupe transversale echelle:1/100
Projet d'habbergement

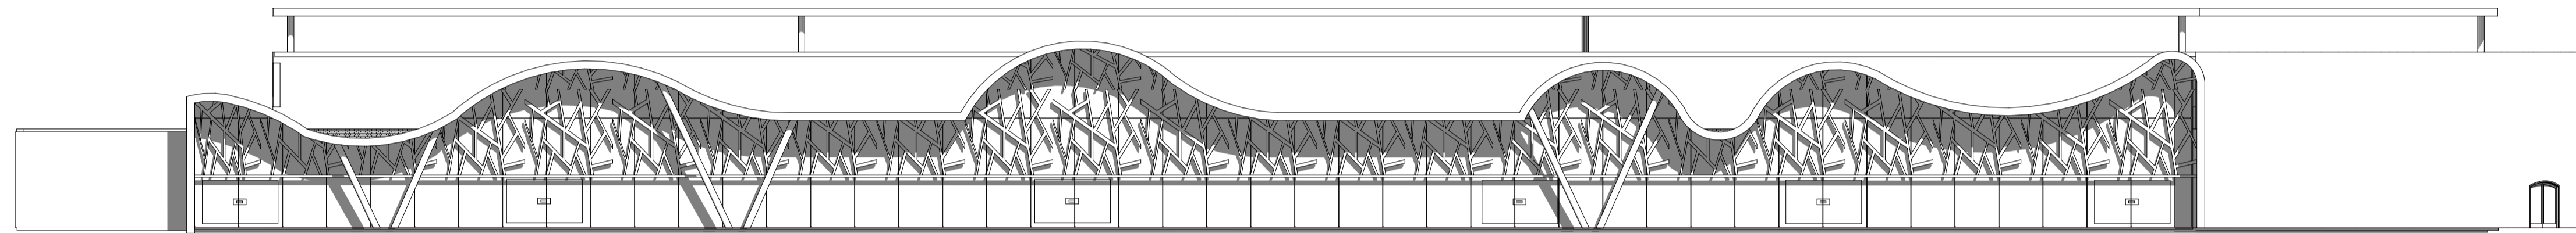

Facade Sud echelle:1/100
Projet d'habergement

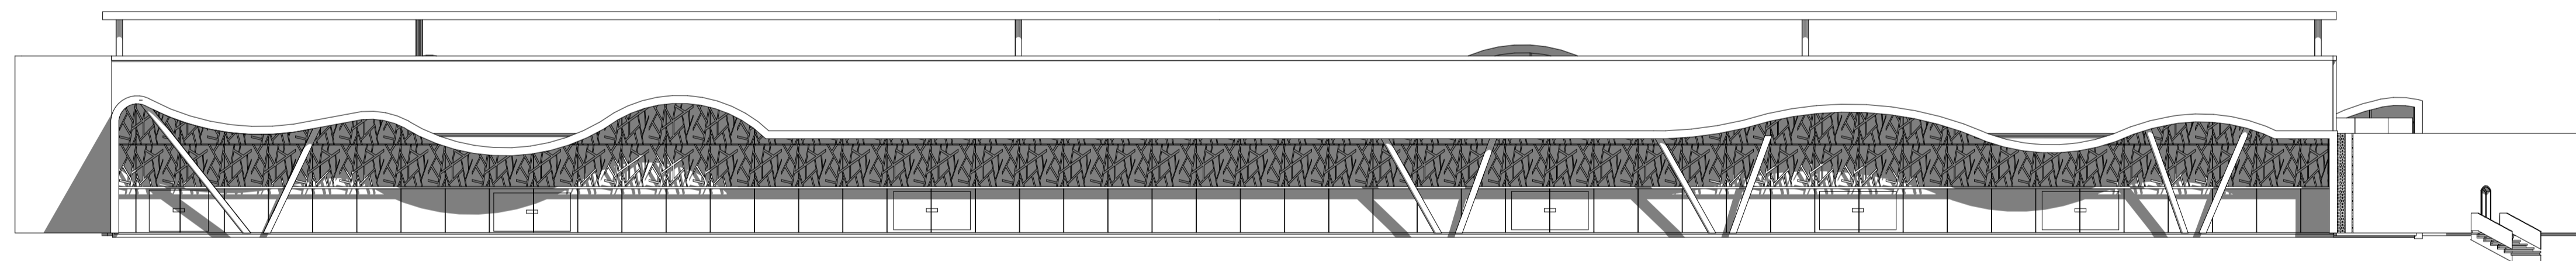

Facade Nord echelle:1/100
Projet d'habergement

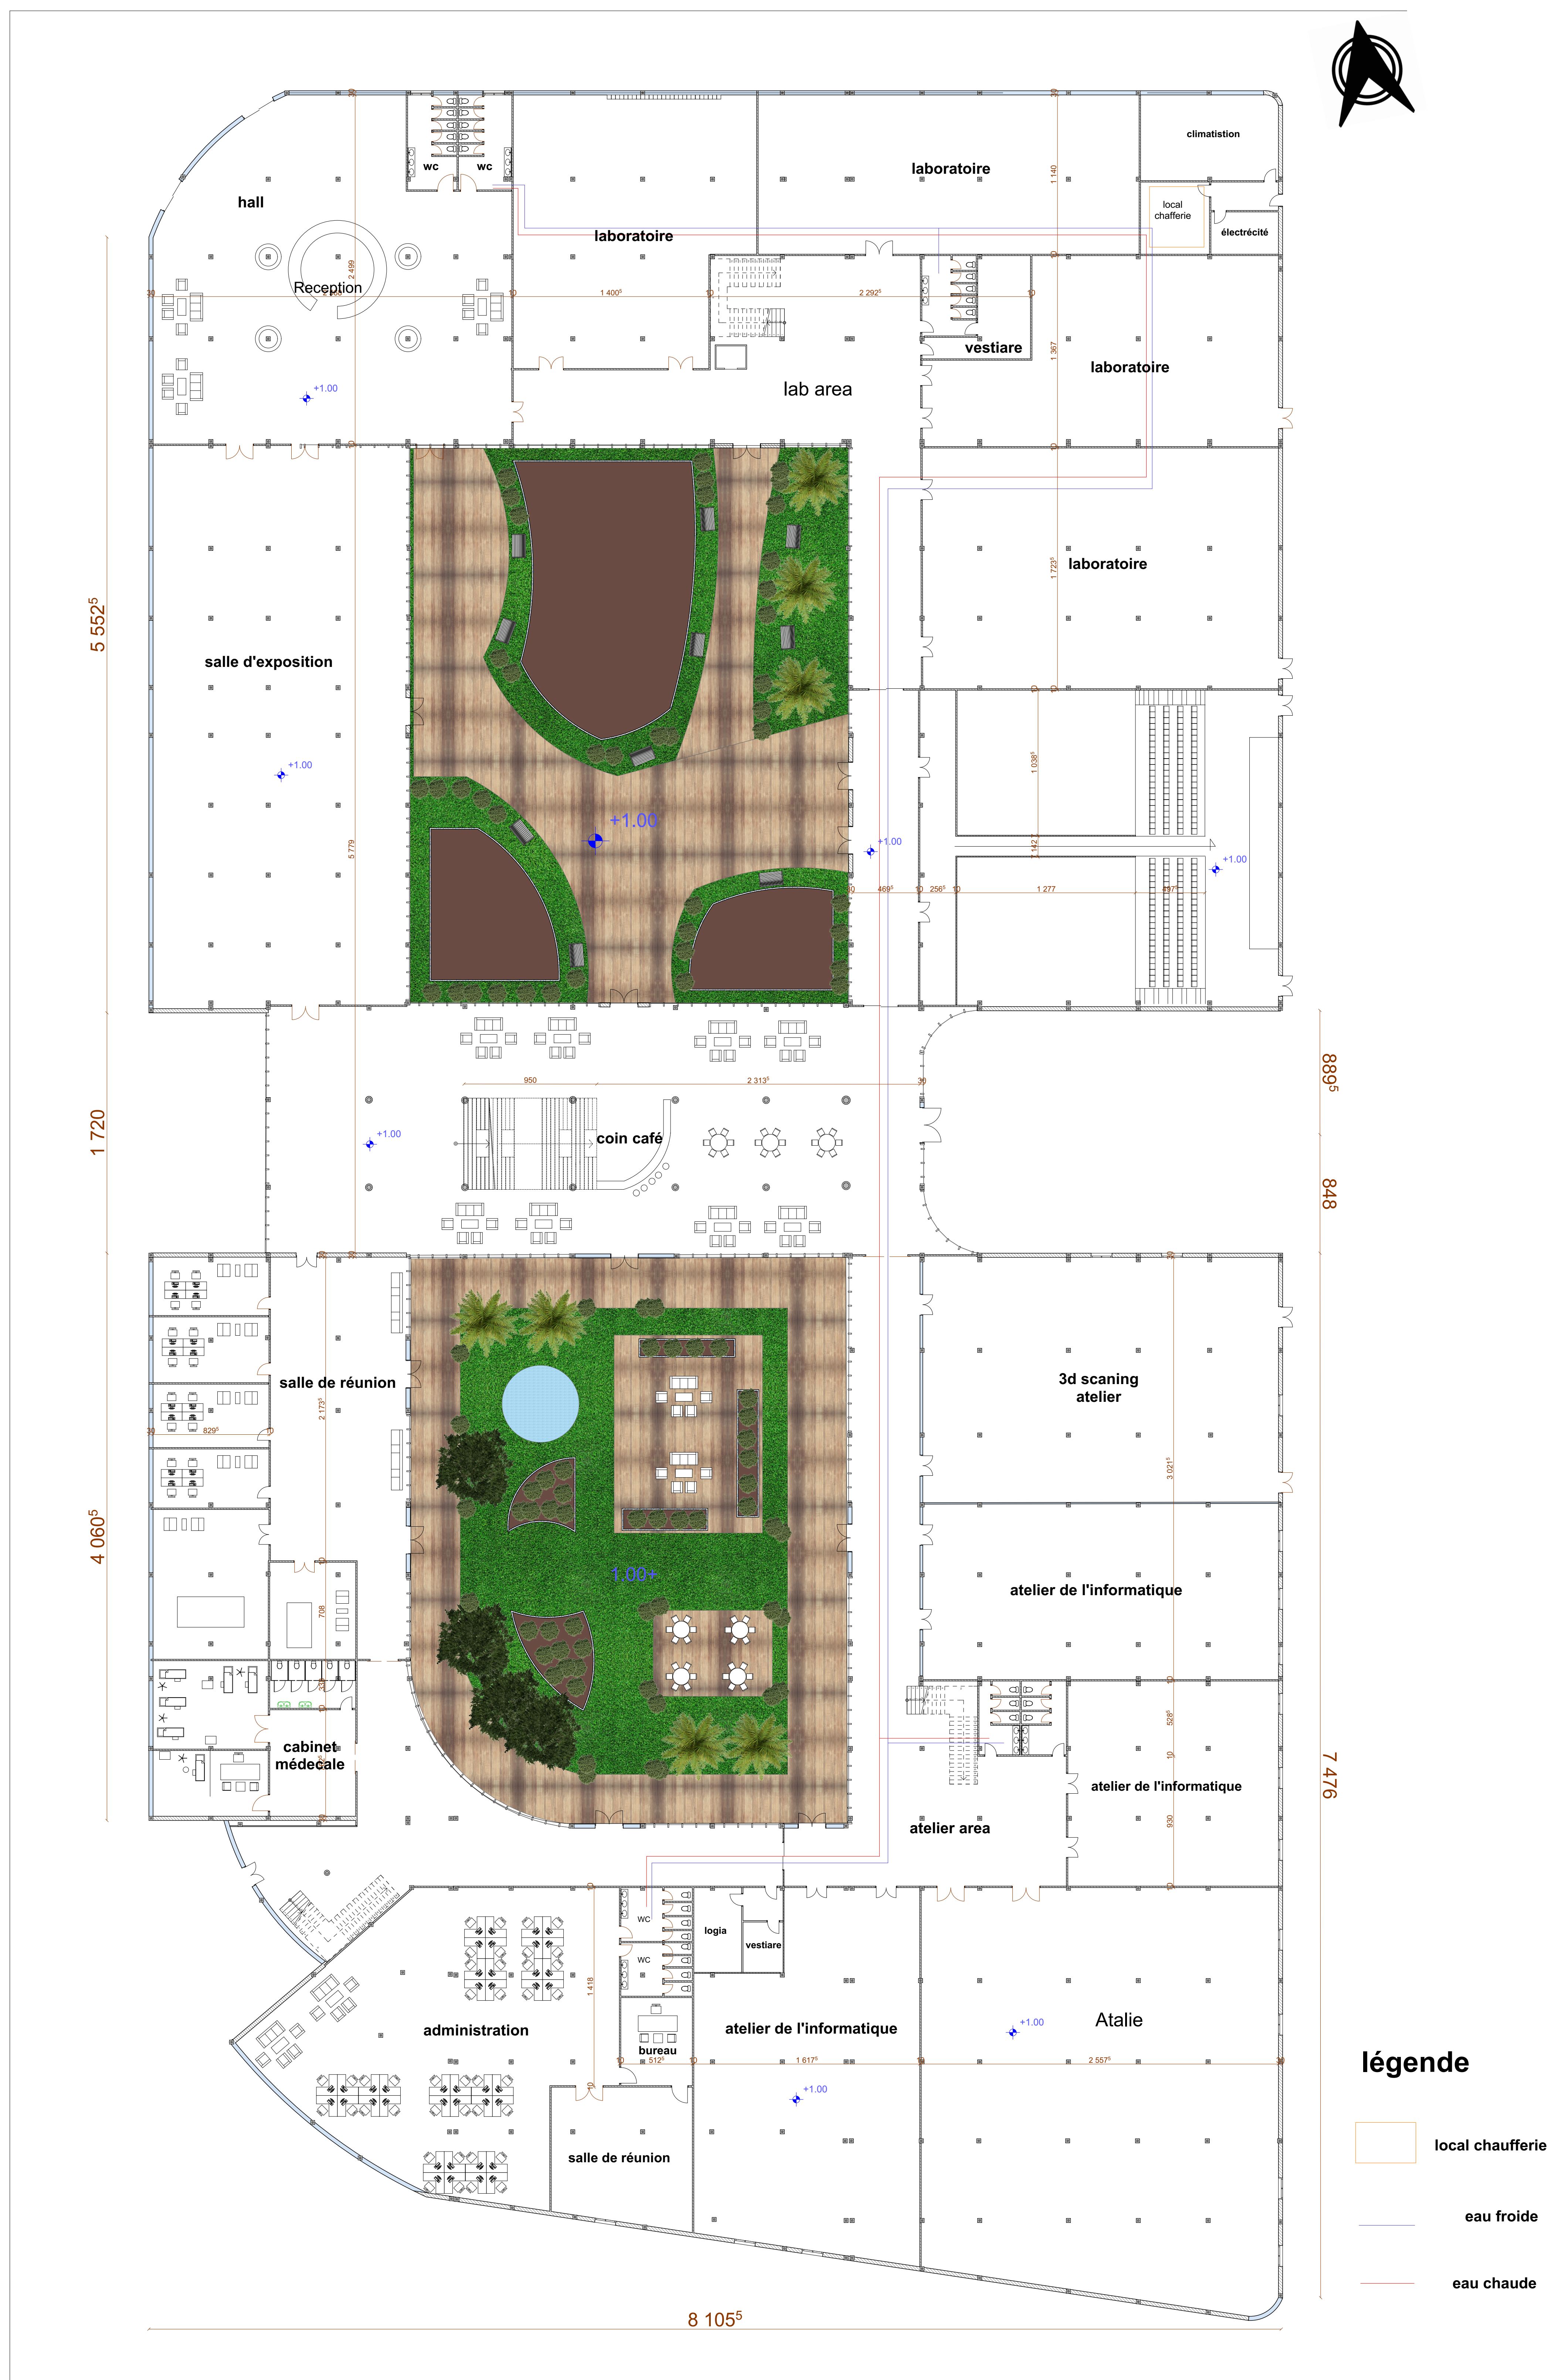


Schéma d'alimentation en eau potable

Plan de centre d'innovation et développement

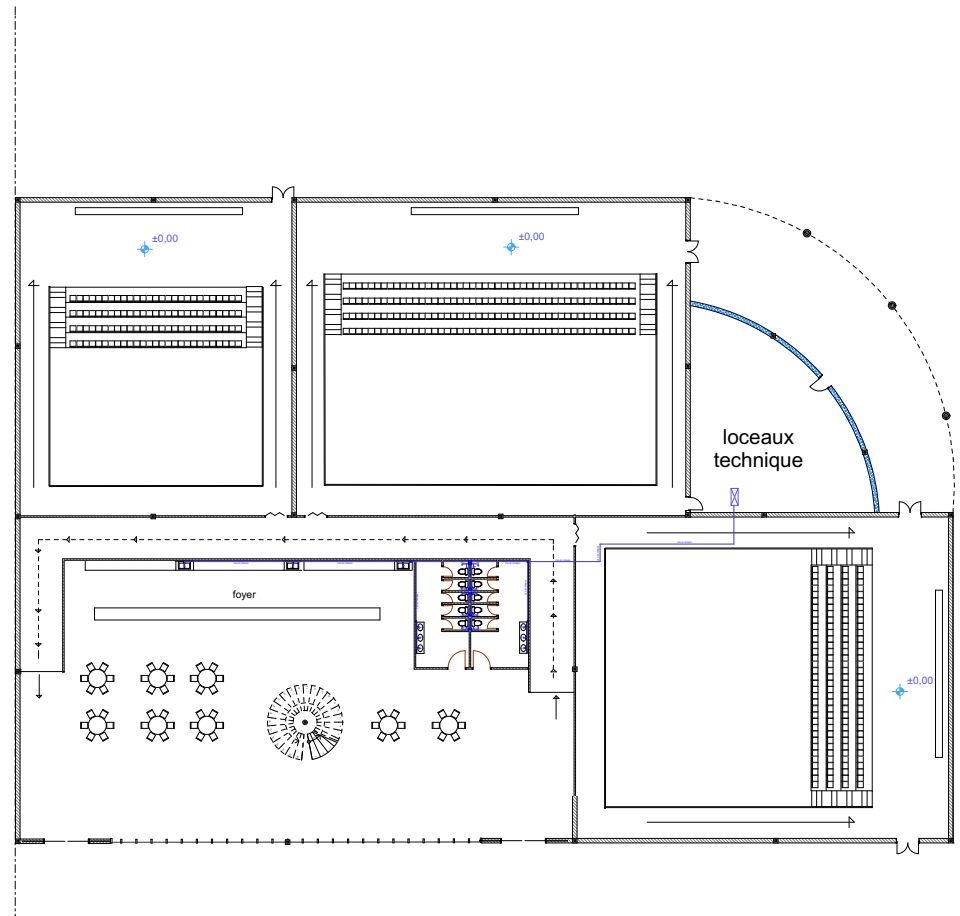


Schéma de plomberie
 fragment de plan RDC de centre

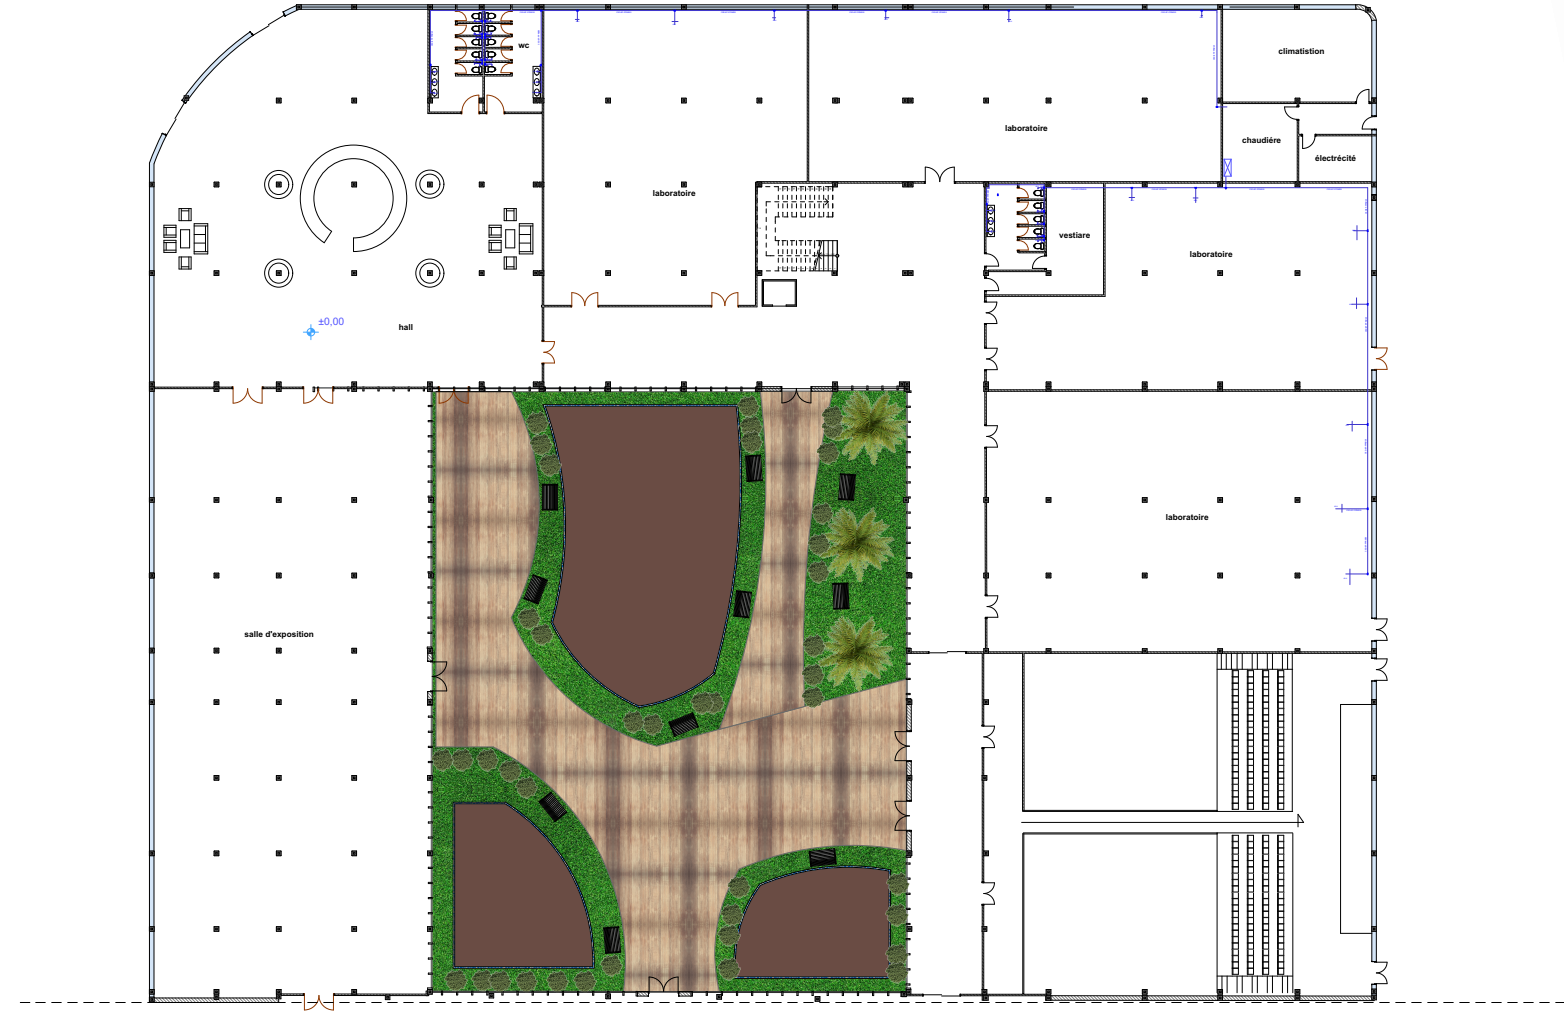


Schéma de plomberie
 fragment de plan RDC de centre d'innovation et de développement

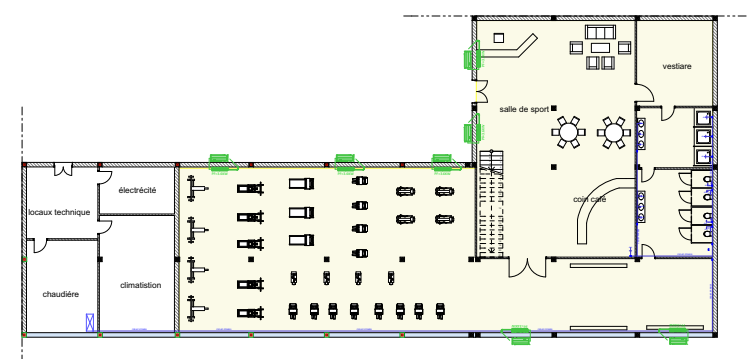


Schéma de plomberie et climatisation
 fragment de plan RDC de centre communautaire


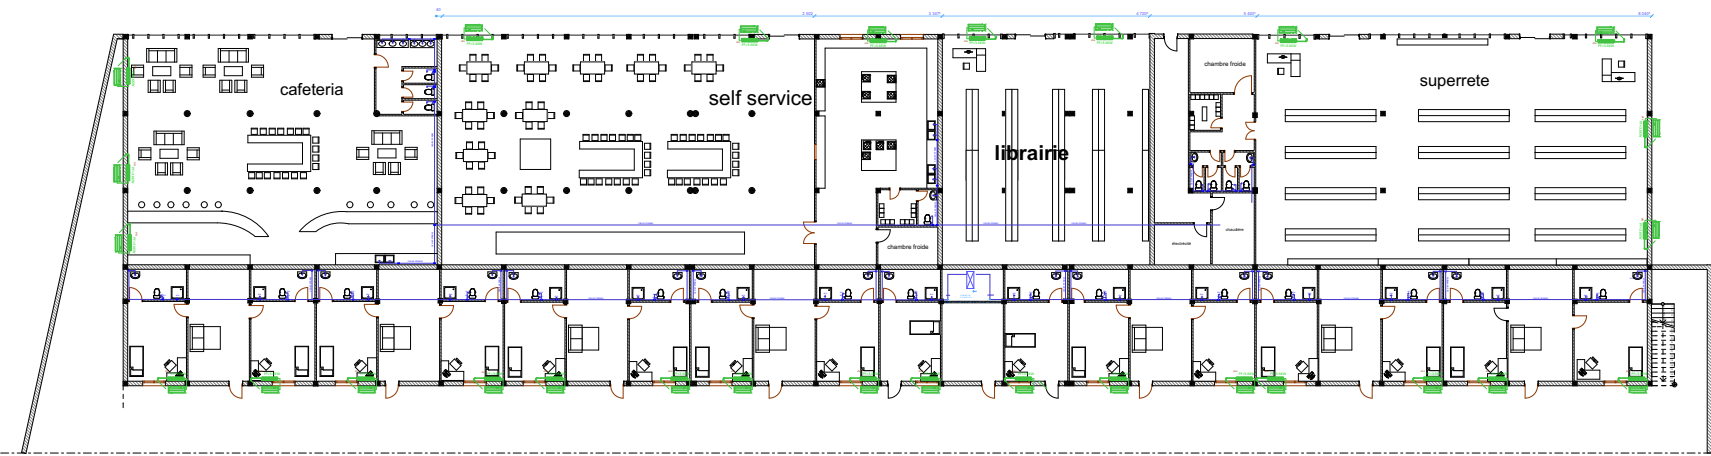


Schéma de plomberie et climatisation
 fragment de plan RDC d'hébergement

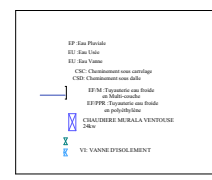

9.00 +


4.50 +

1.00+

0.00+



Plaque d'assainissement et
visite

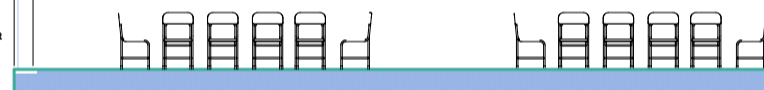

collecteur sans agent

Descente de gouttière de l'eau
pluviale

collecteur sans réservoir d'eau

L'eau est ensuite
rassemblée et stockée de
sorte à être recyclable

Schéma d'assainissement
Projet d'hébergement













