

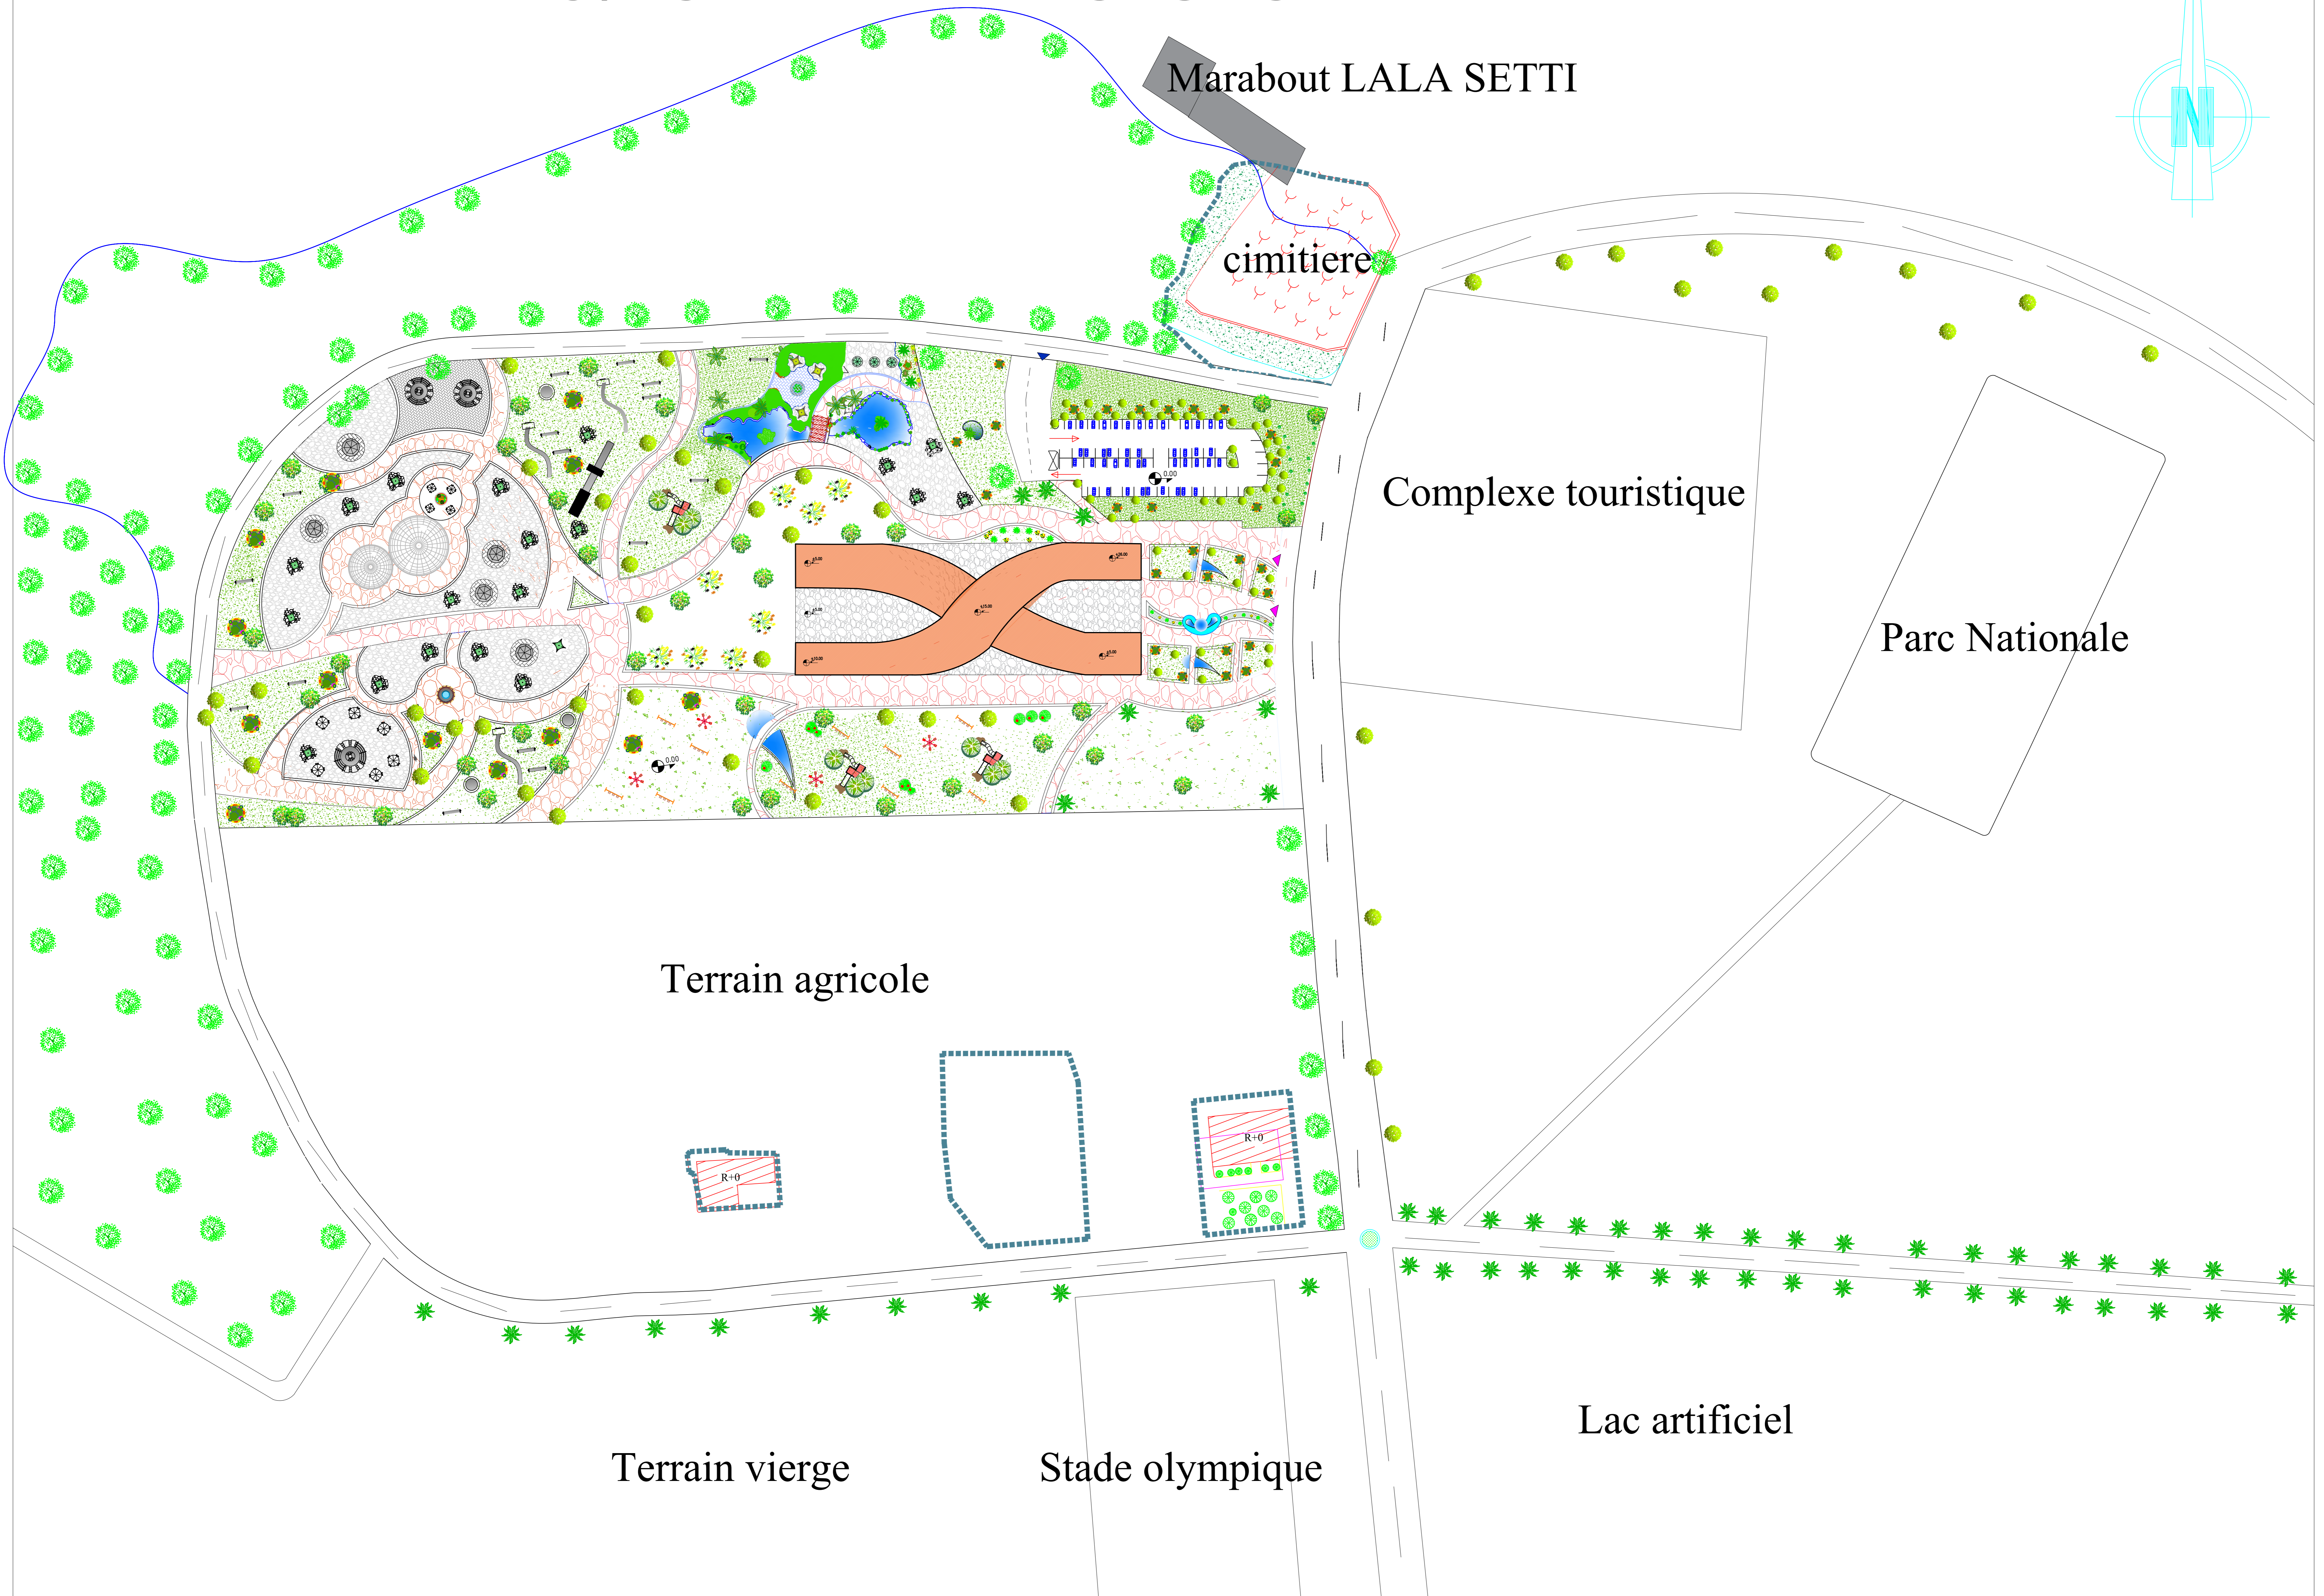



Plan de masse

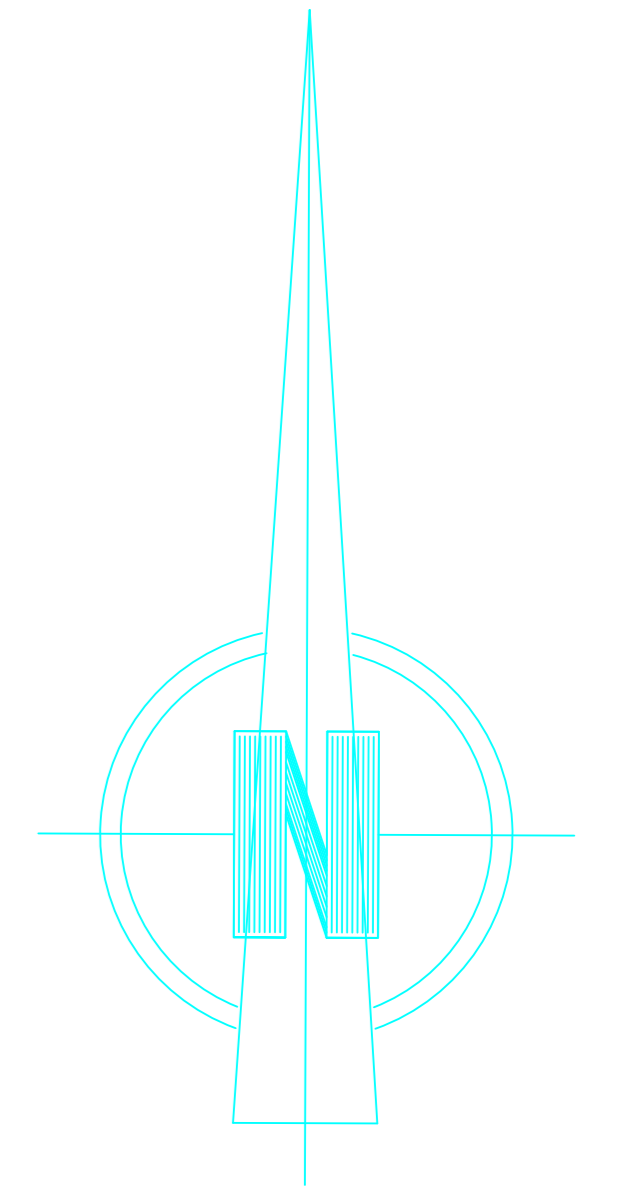


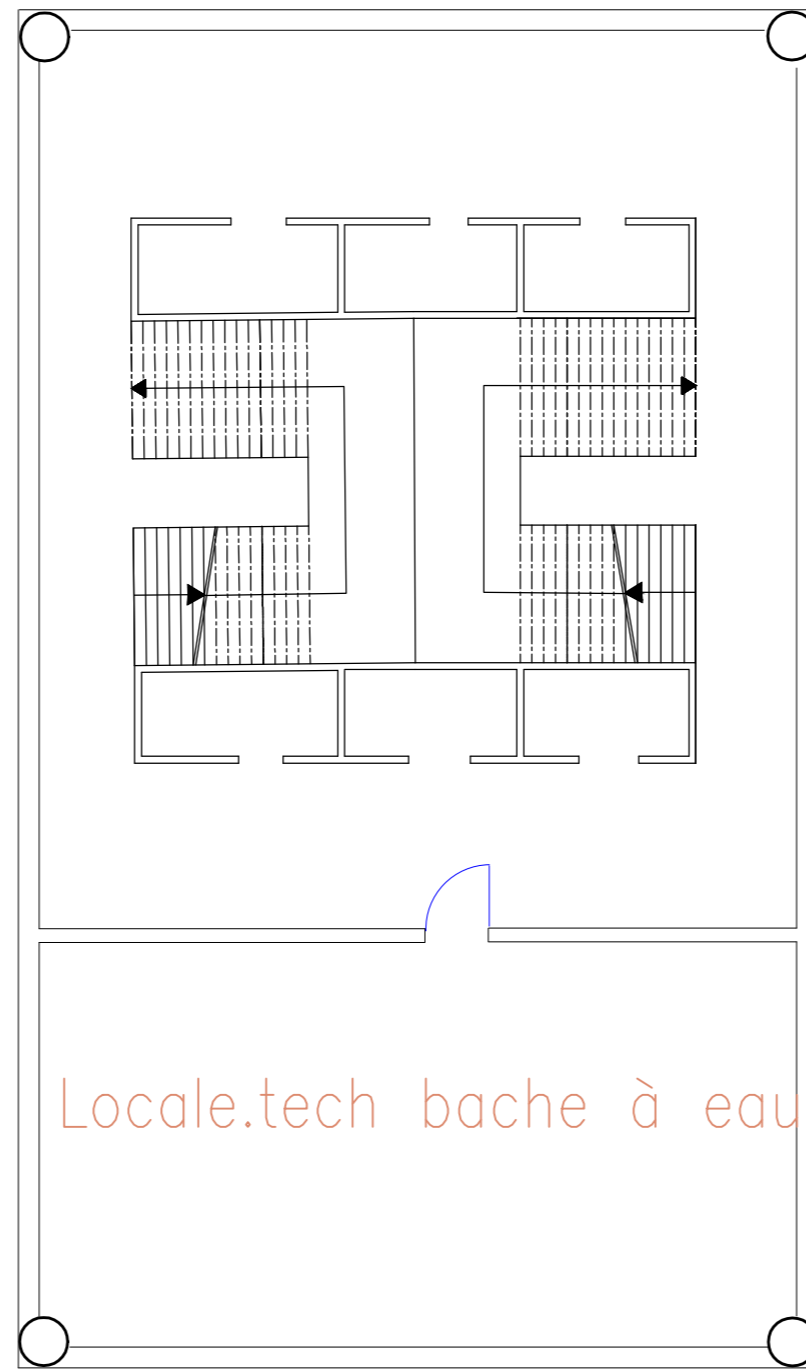

Locale.tech bache à eau


Sous sol

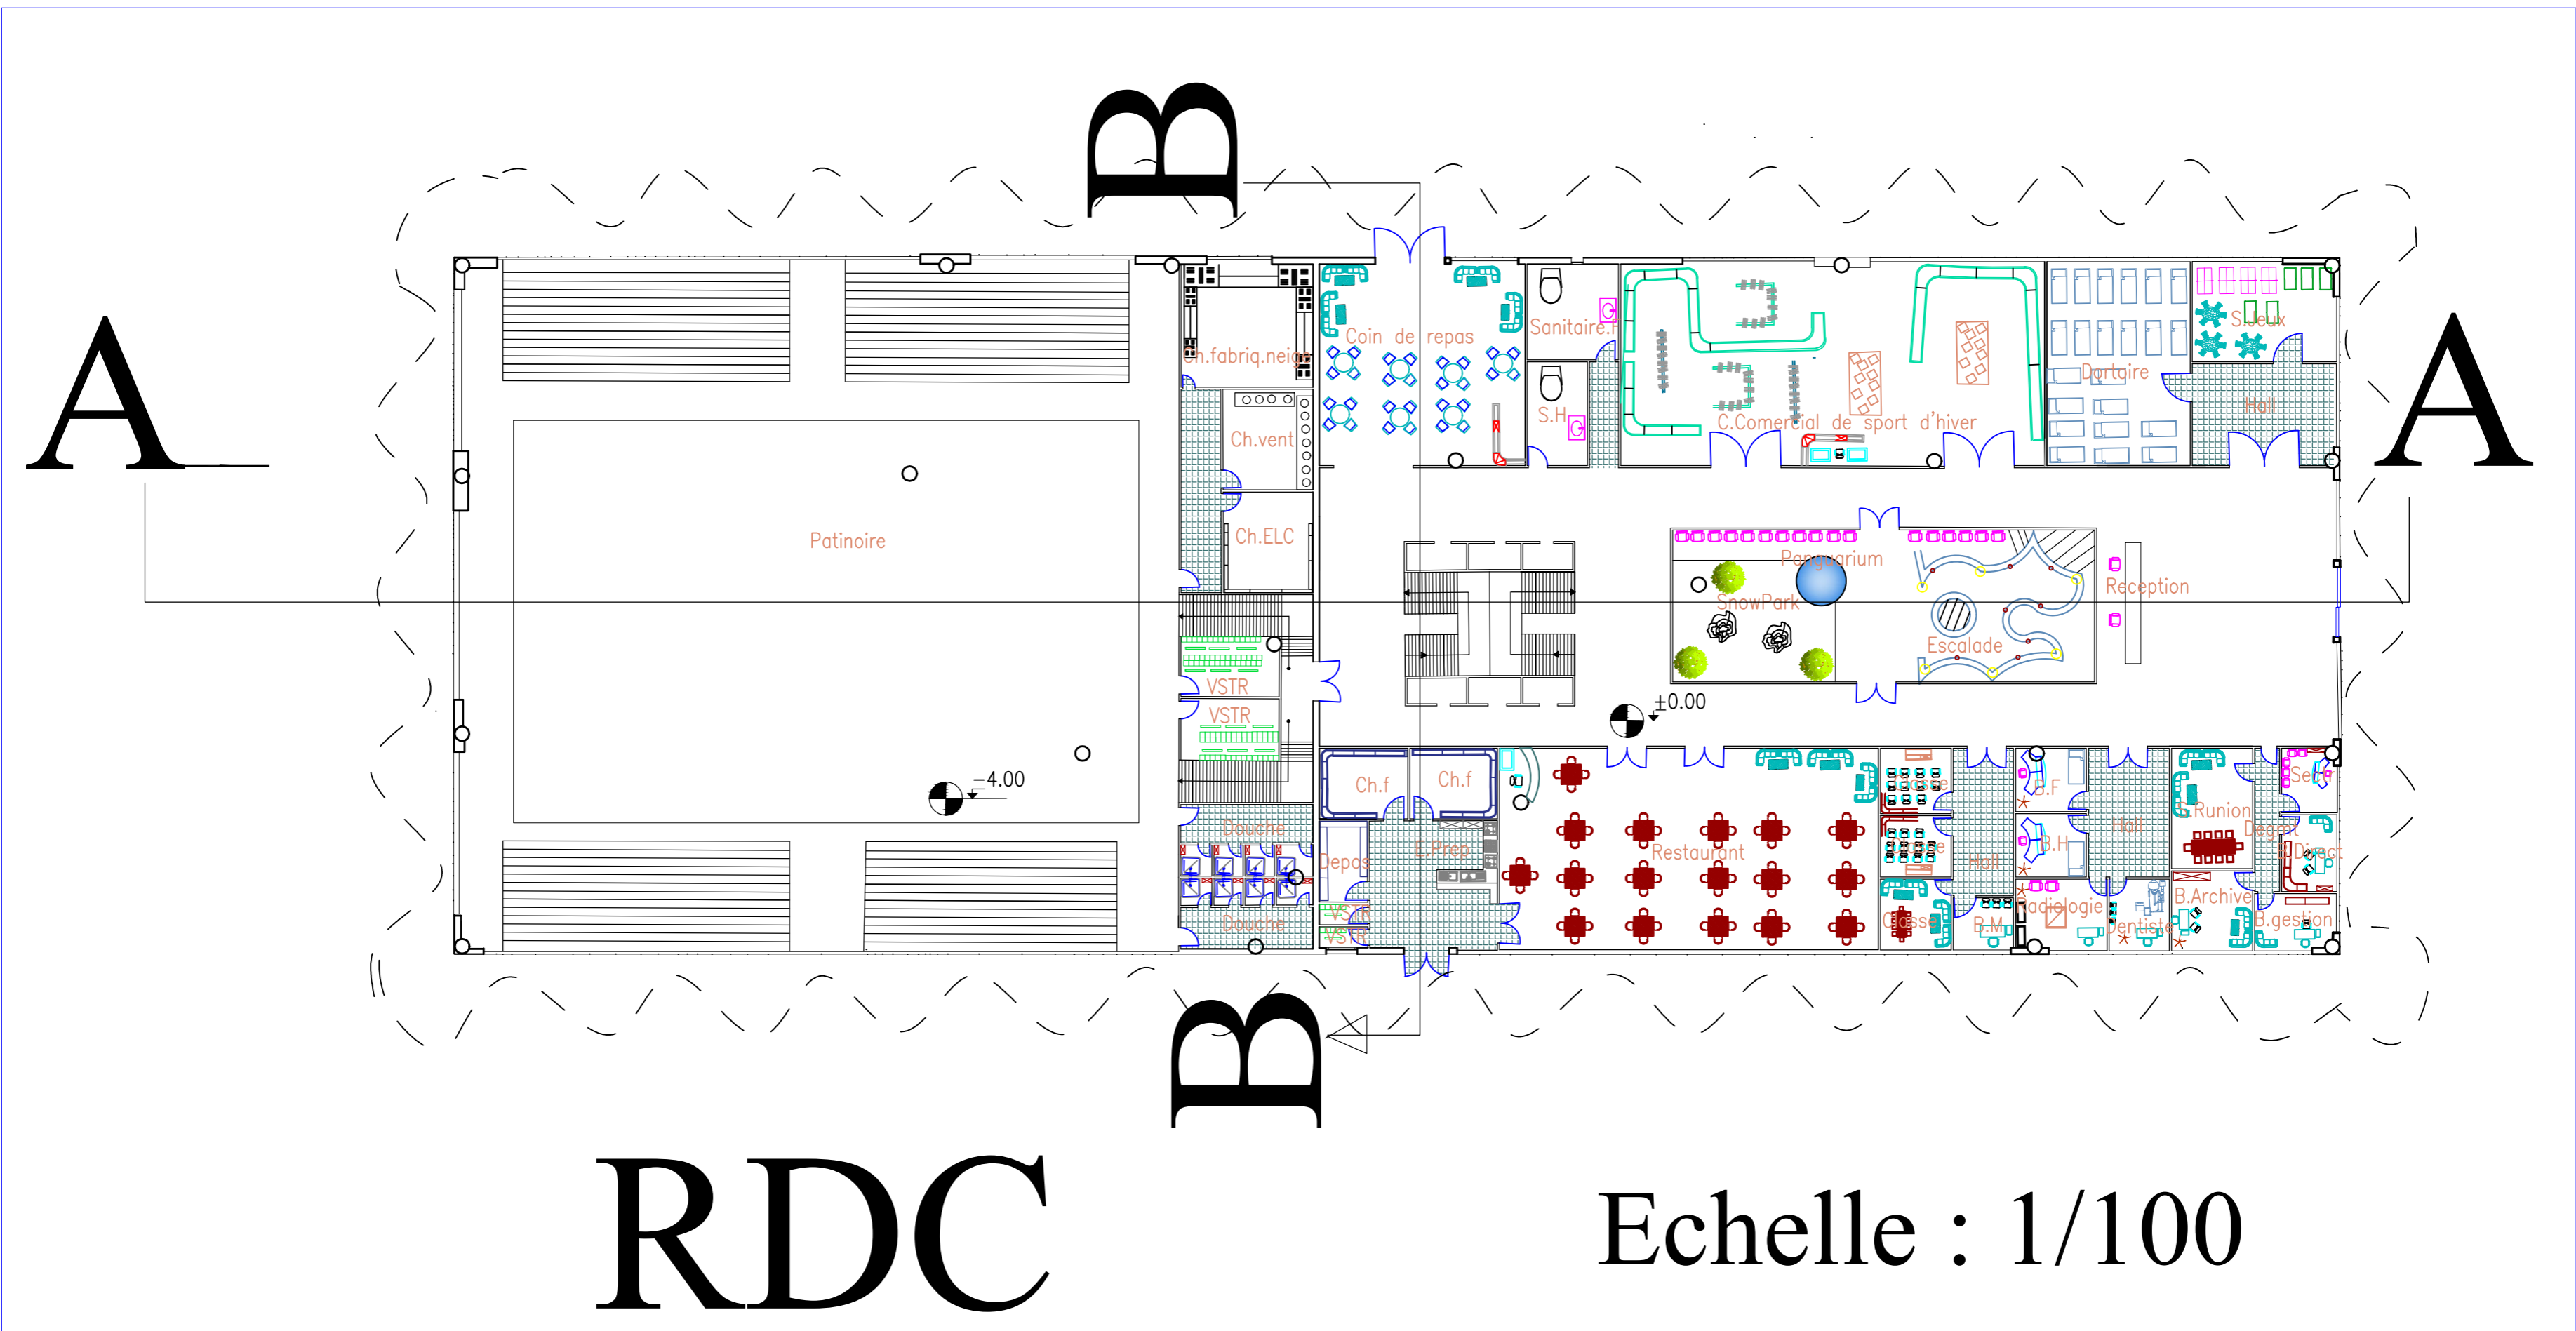

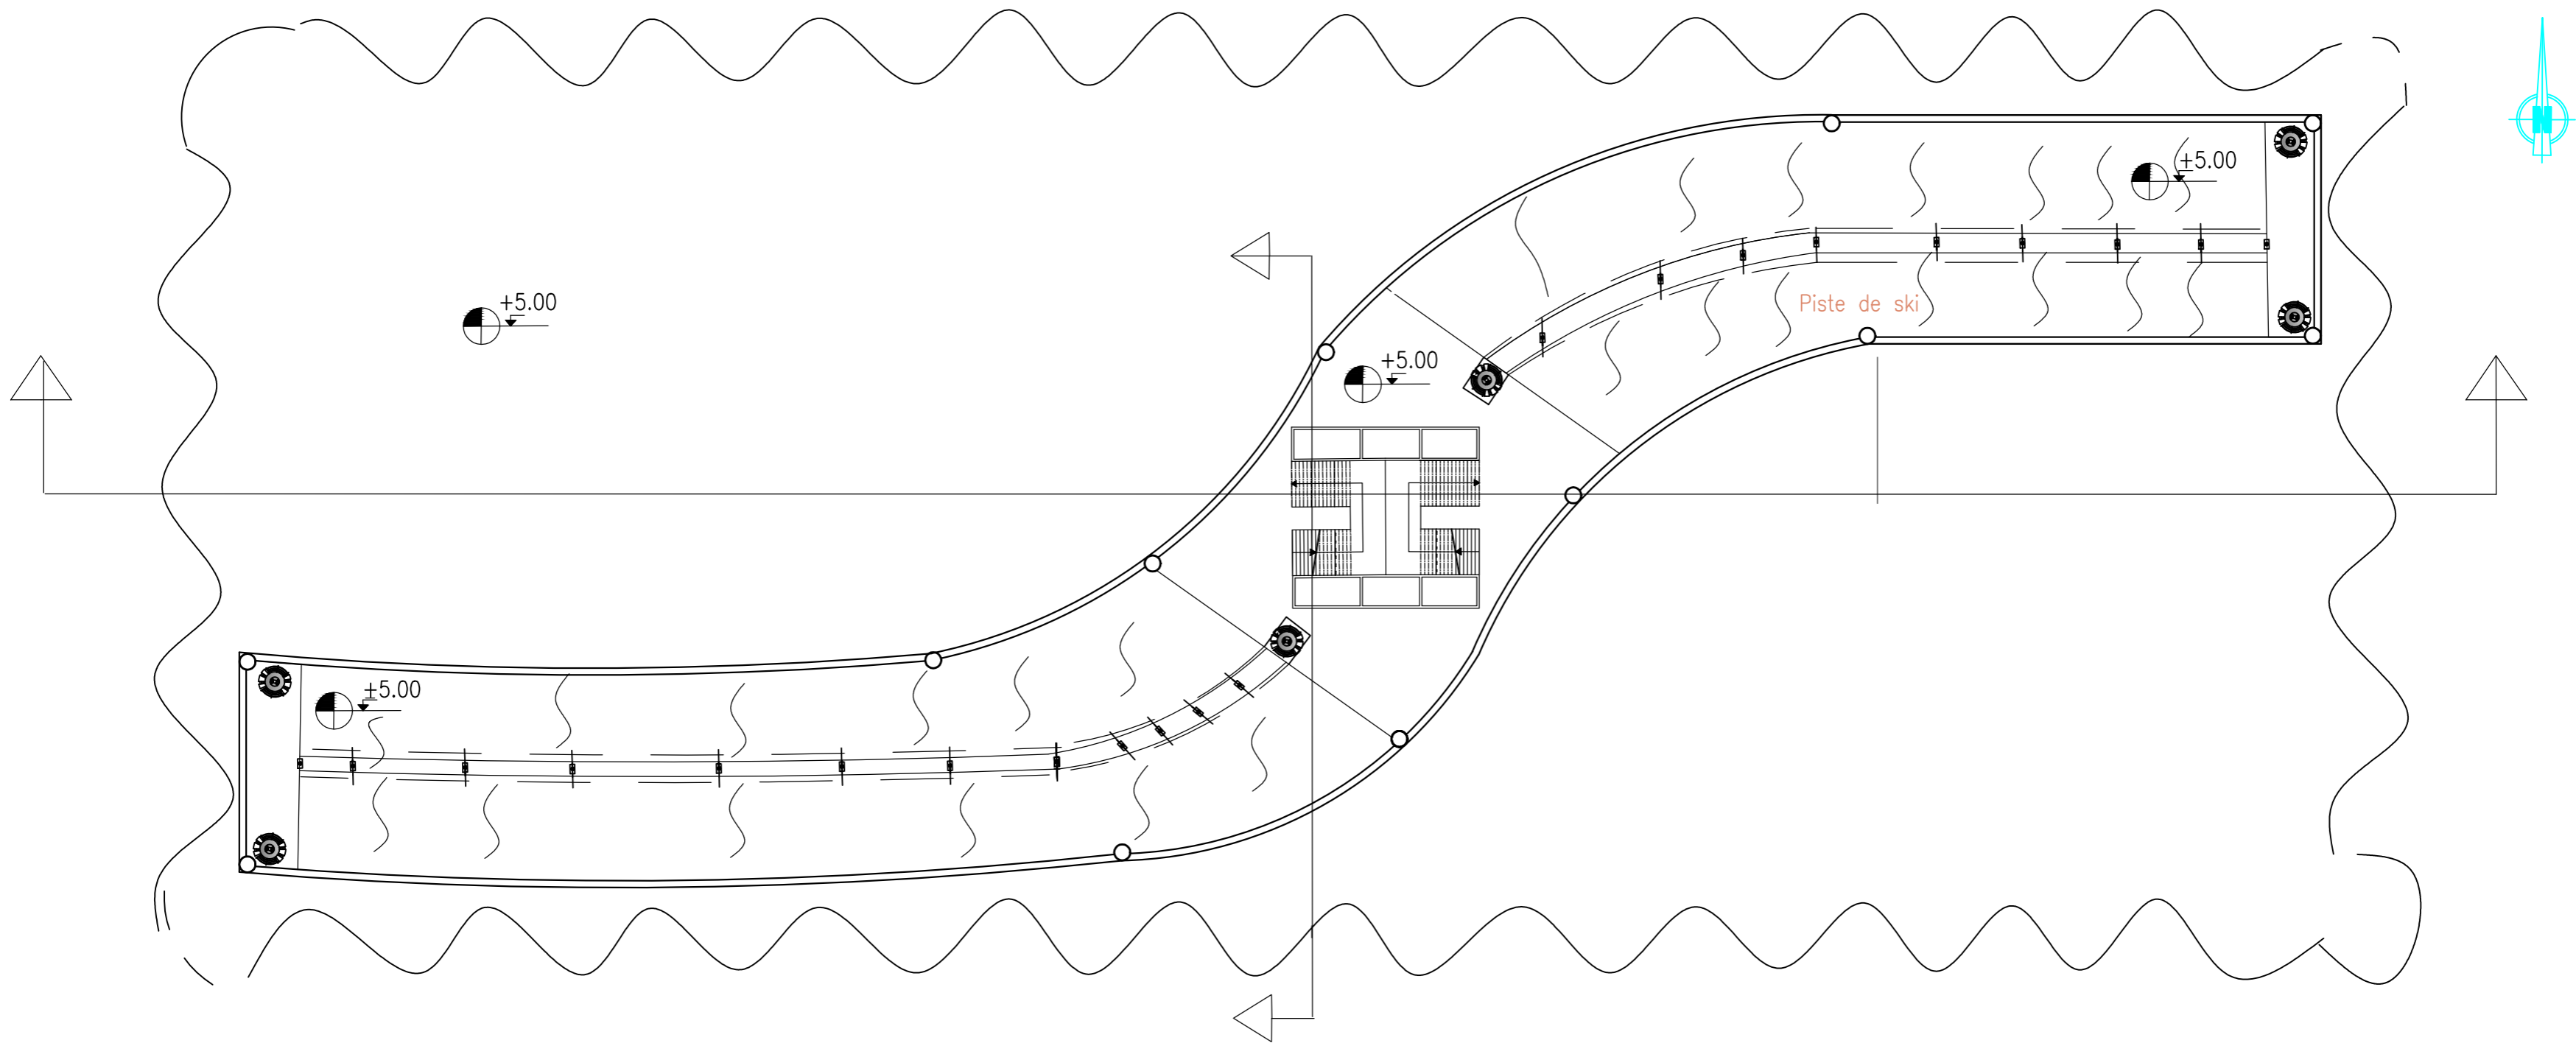


1ier Etage

Echelle : 1/100

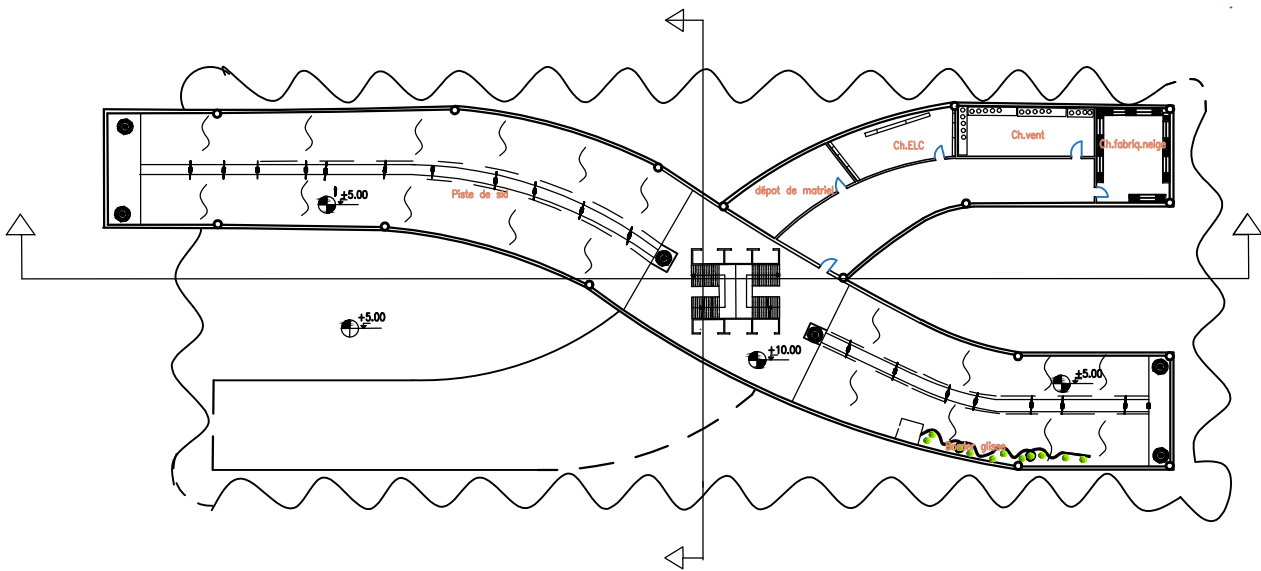


2ième Etage

Echelle : 1/100

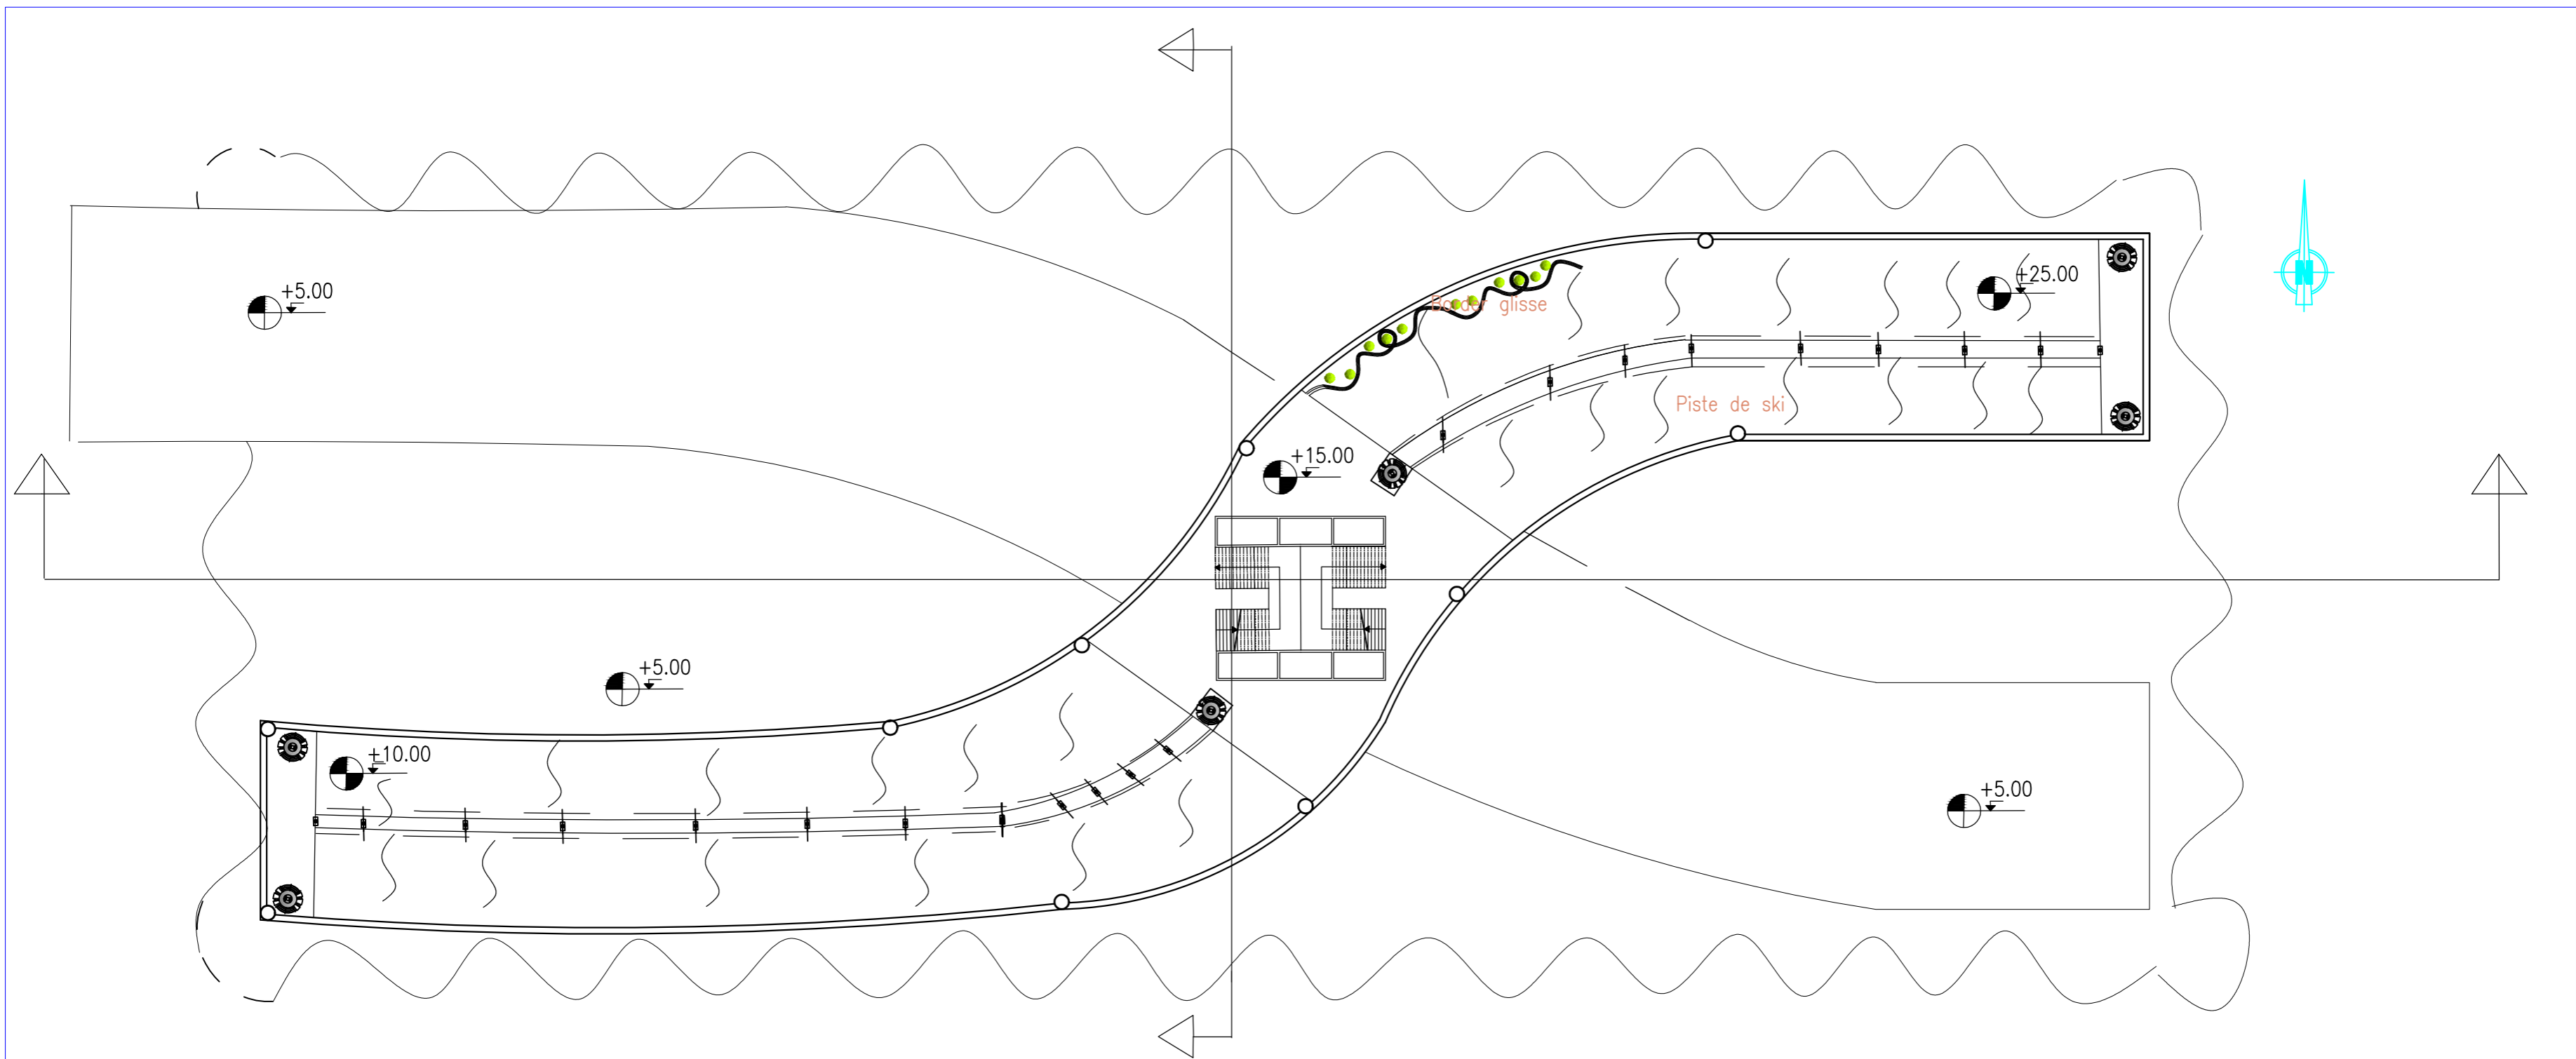


3ieme Etage

Echelle : 1/100

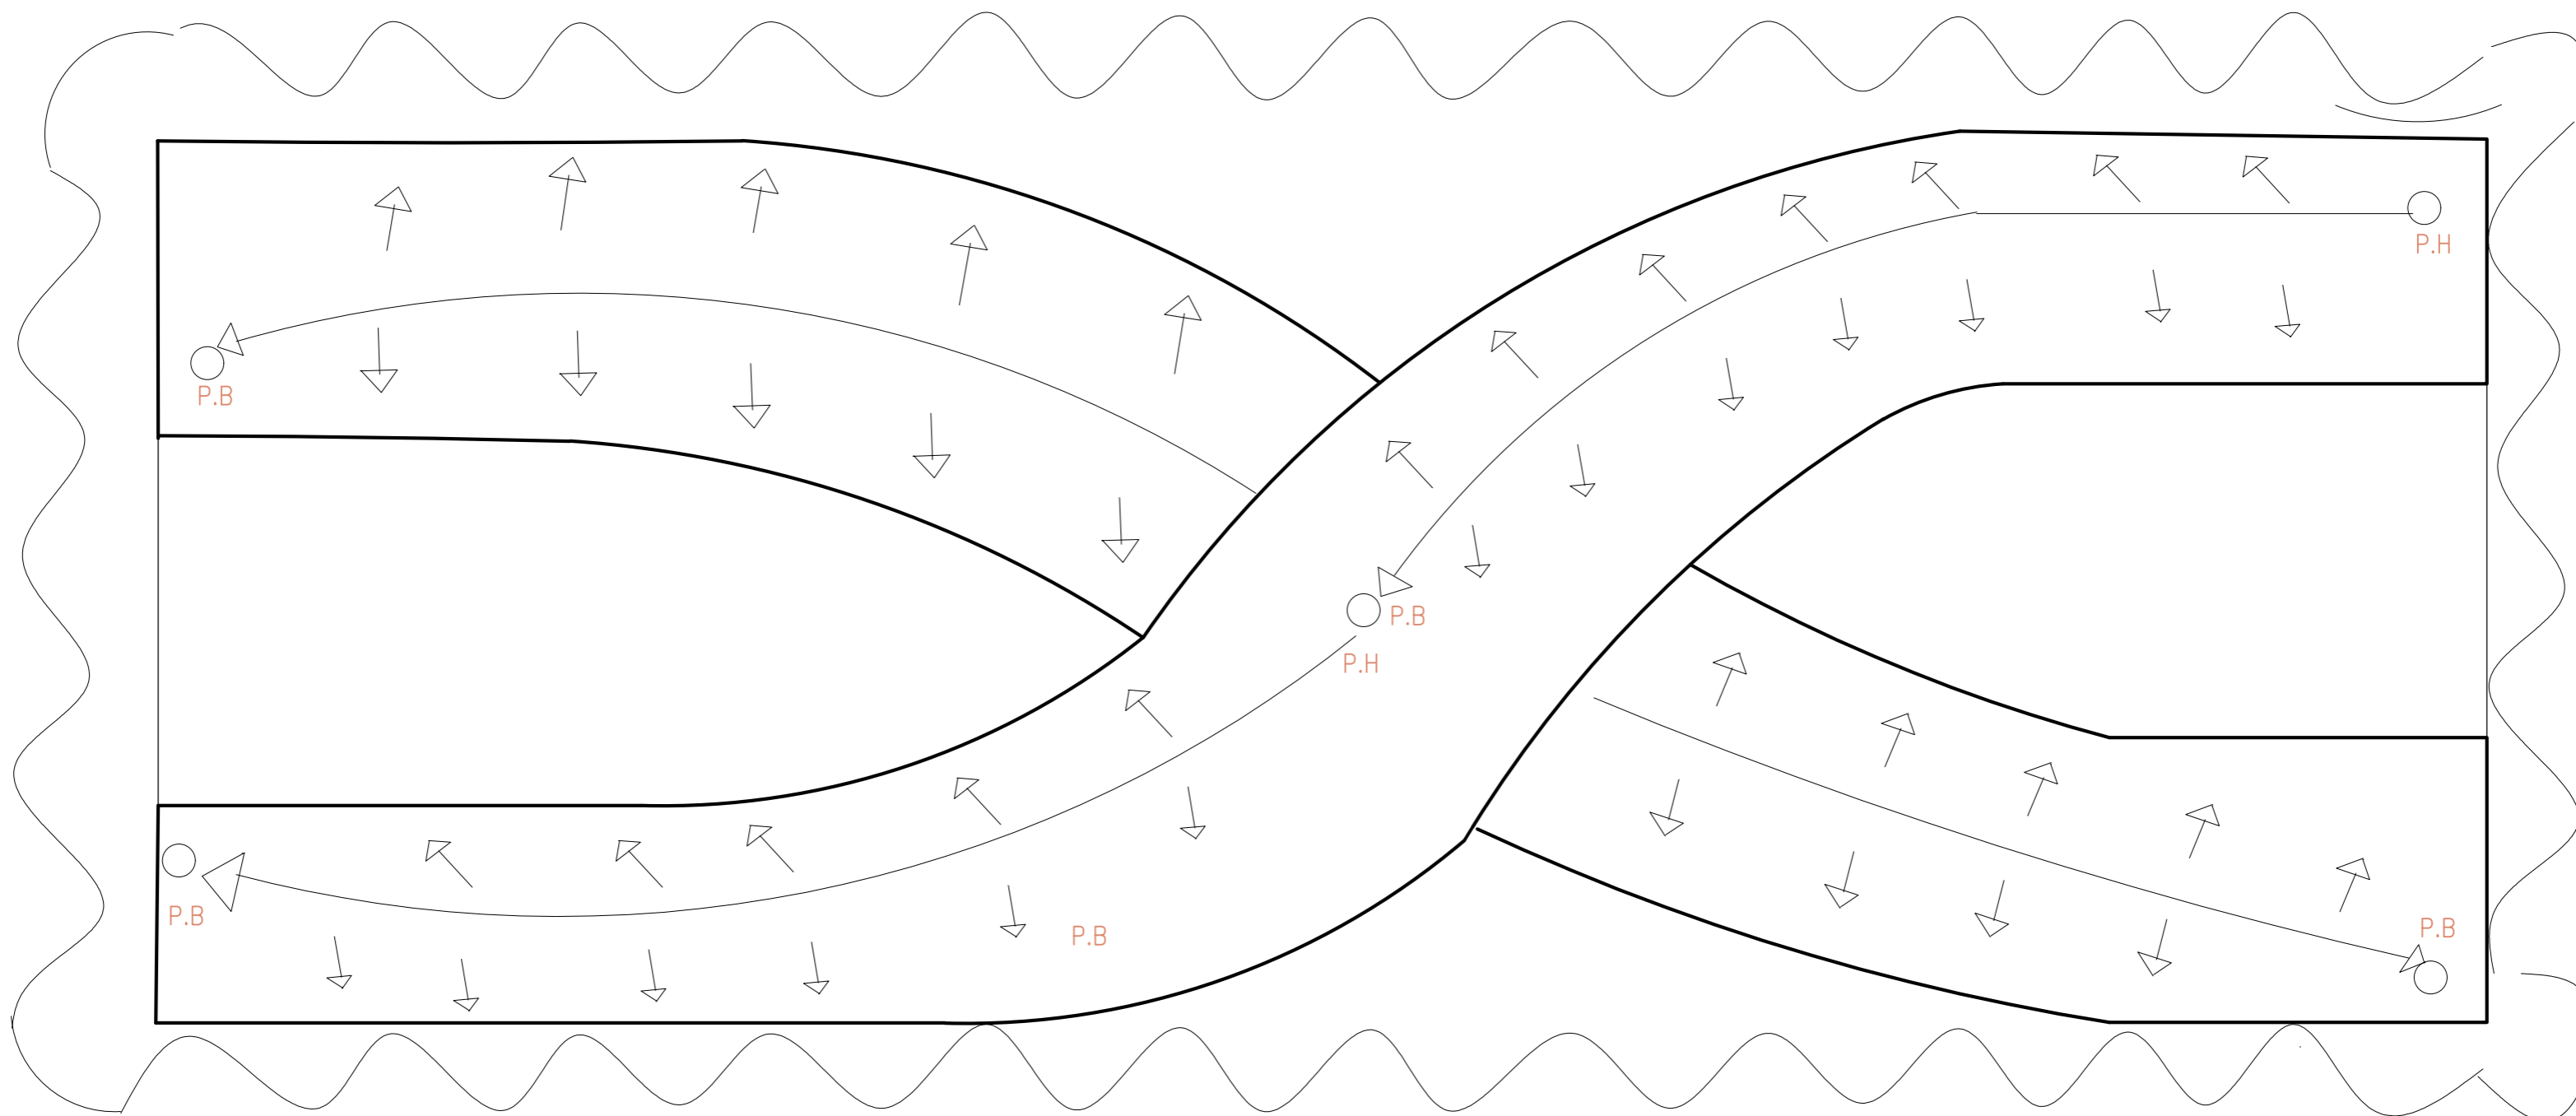


PLAN DE TOITURE

Echelle : 1/100

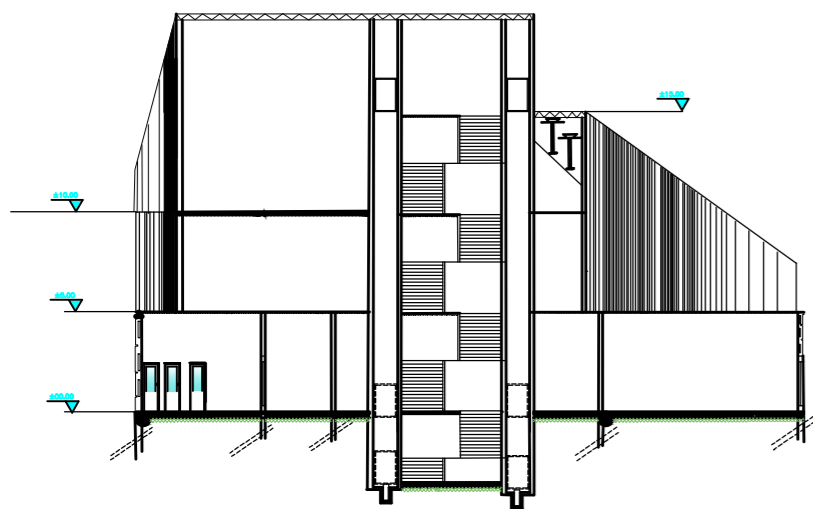


COUPE BB

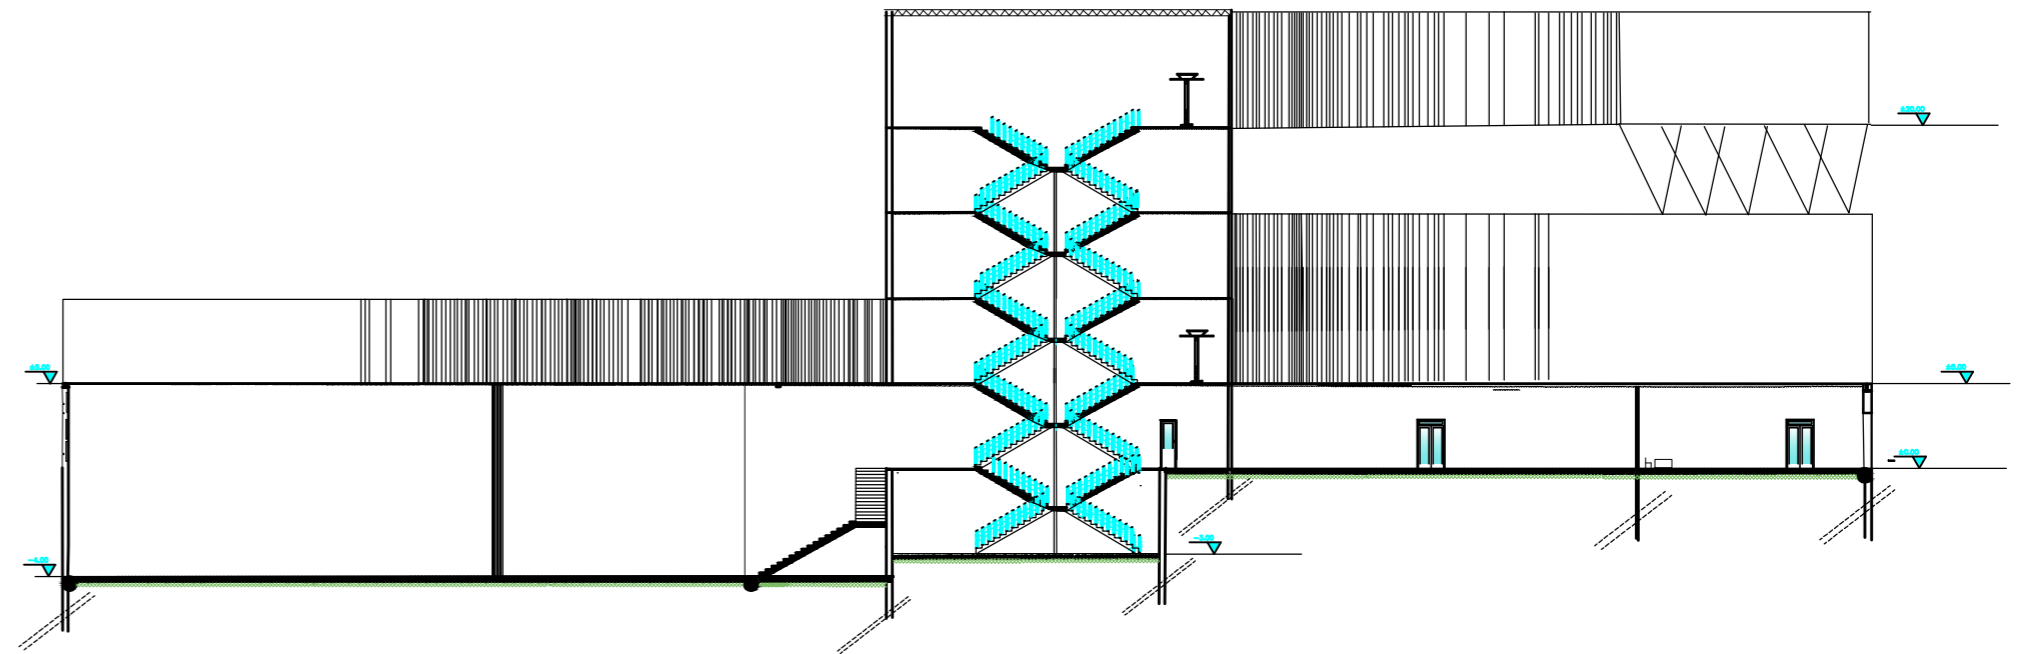


COUPE AA

LES COUPES


Echelle : 1/100

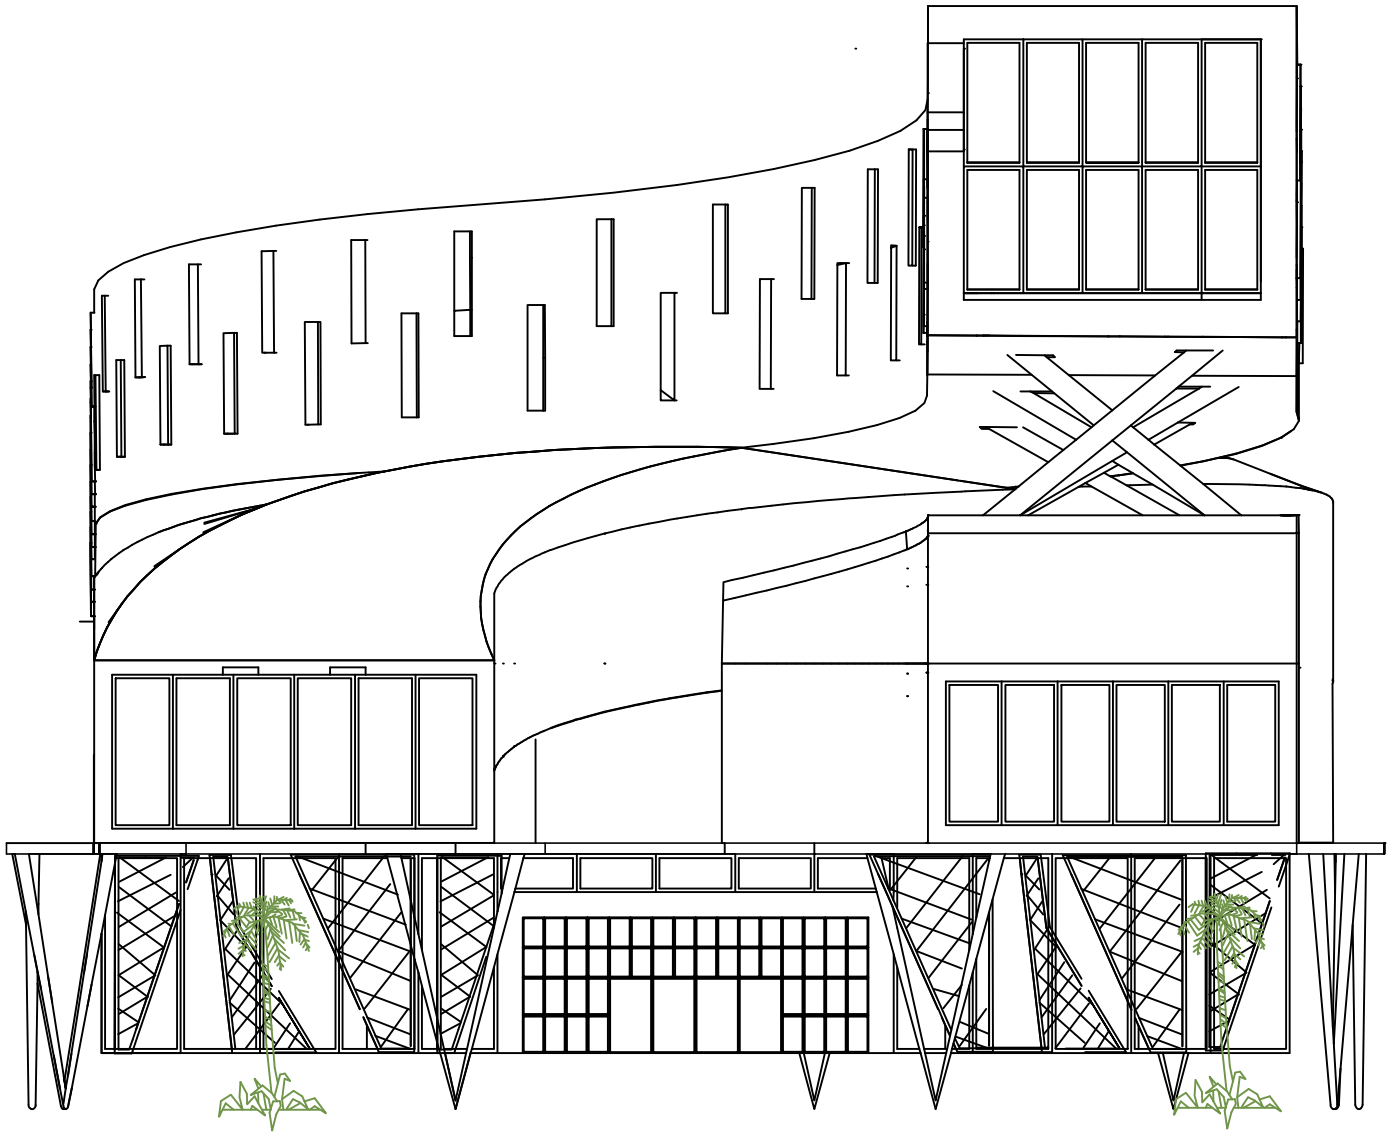



Façade principale

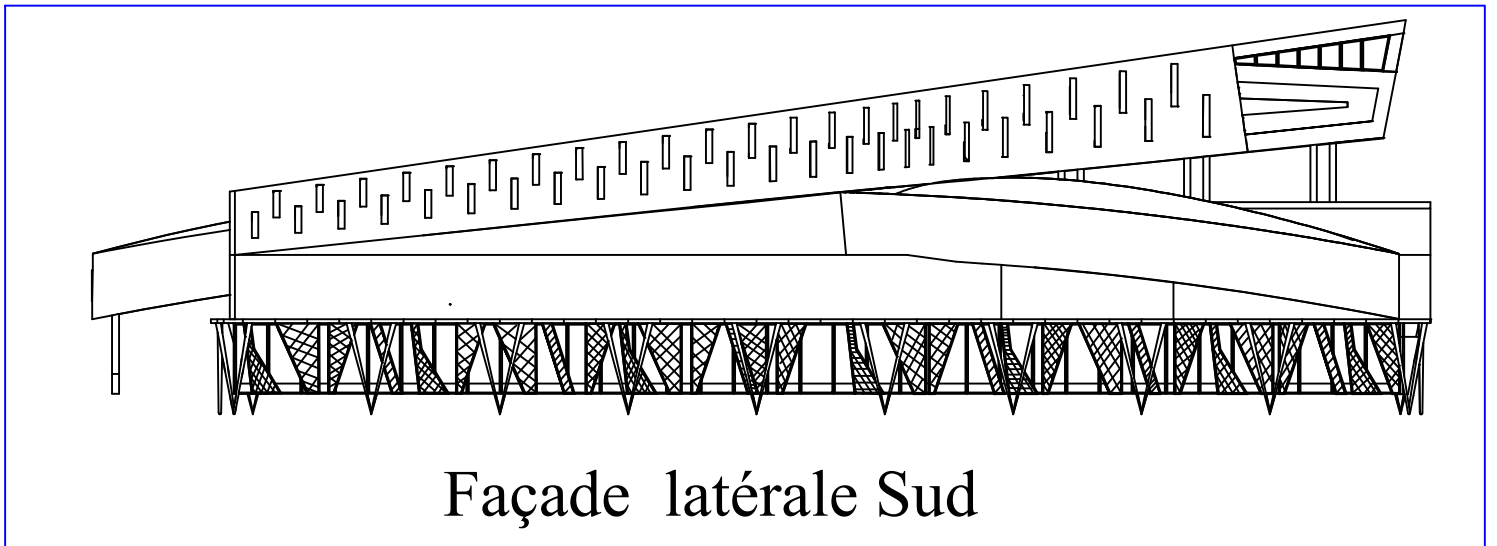

Façade latérale Sud

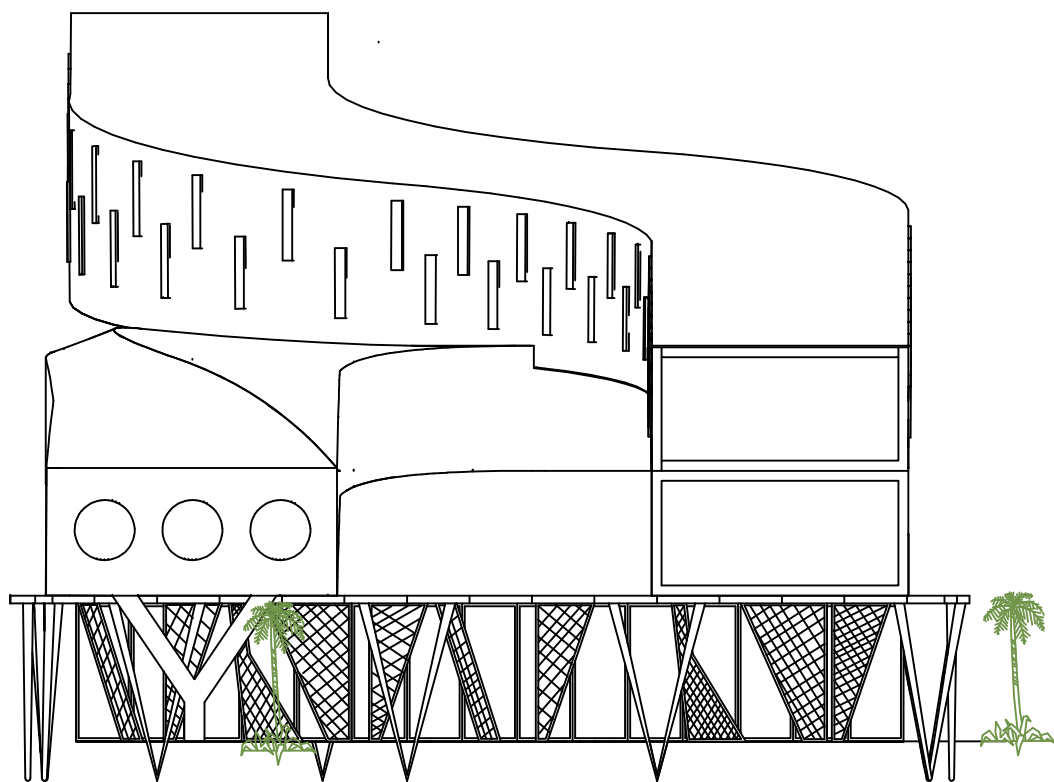

Façade Arriere

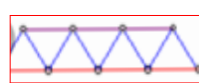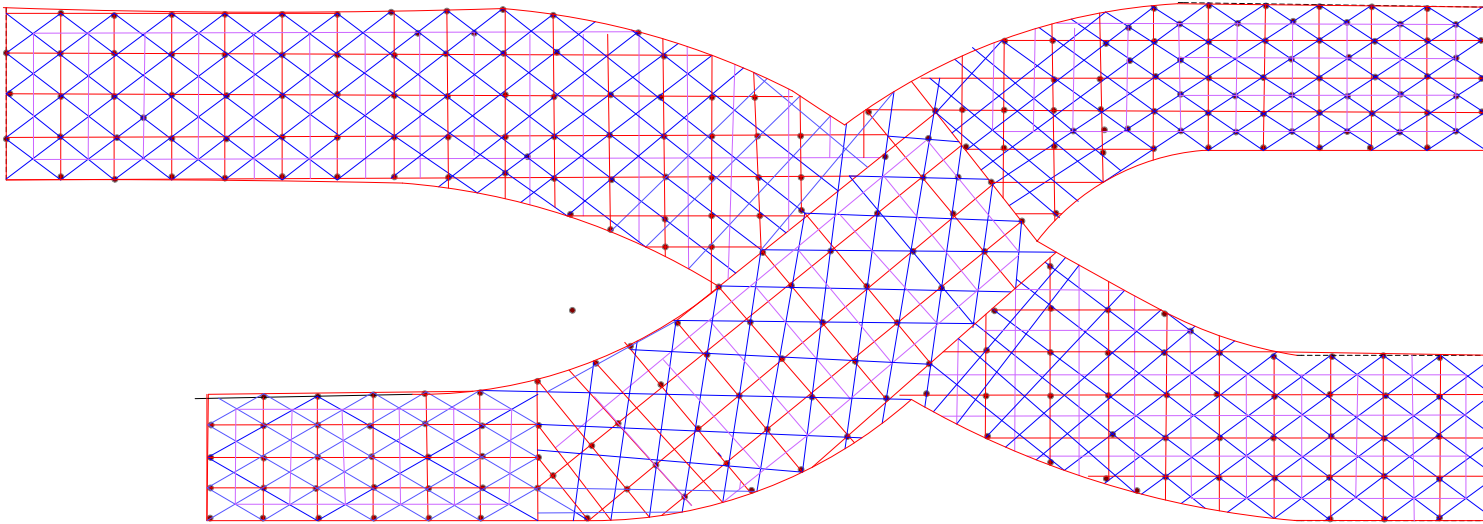

L	N	M	H	L	N	M	H
15m	6	2.50m	1.00m	40m	10	4.00m	2.50m
20m	7	2.86m	1.25m	50m	12	4.16m	3.20m
30m	10	3.00m	2.00m	60m	12	5.00m	3.75m

Systeme structure tridimensionnelle