TERRAIN AGRICOLE

LYCEE

N

Toiture végétale
R+2 +12,16
Pente 0,3%

R+1 +8,16

R+5 +8,16
Pente 0,3%

Toiture végétale
R+1 +8,16

Toiture végétale
R+1 +8,16

Toiture végétale
R+1 +16,32

Toiture végétale
R+1 +8,16

Terrasse jardin
R+1 +4,08

AIN DEFLA

TERRAIN AGRICOLE

PLAN DE MASSE

UNIVERSITE ABDELHAMID IBN BADIS TLEMCEN
DEPARTEMENT D'ARCHITECTURE

PROJET: CENTRE D'AUTO GESTION DE DIABETE | MEDJAHDI MOHAMED AMINE

N

LYCEE

TERRAIN AGRICOLE

AIN DEFLA

PLAN D'ASSEMBLAGE

UNIVERSITE ABOUAKER BELKAID - TLEMCEN - DEPARTEMENT D'ARCHITECTURE		
MASTER 02	CENTRE D'AUTOGESTION DE DIABETE	ECHELLE : 1:100

PLAN DE 1ER ETAGE

UNIVERSITE ABOUAKER BELKAID - TLEMCEN - DEPARTEMENT D'ARCHITECTURE		
MASTER 02	CENTRE D'AUTOGESTION DE DIABETE	ECHELLE : 1:100

PLAN DE 2EME ETAGE

PLAN DE 3EME ETAGE

UNIVERSITE ABOUAKER BELKAID - TLEMCEN - DEPARTEMENT D'ARCHITECTURE		
MASTER 02	CENTRE D'AUTOGESTION DE DIABETE	ECHELLE : 1:100

PLAN DE 4EME ETAGE

PLAN DE 5EME ETAGE

UNIVERSITE ABOUAKER BELKAID - TLEMCEN - DEPARTEMENT D'ARCHITECTURE		
MASTER 02	CENTRE D'AUTOGESTION DE DIABETE	ECHELLE : 1:100

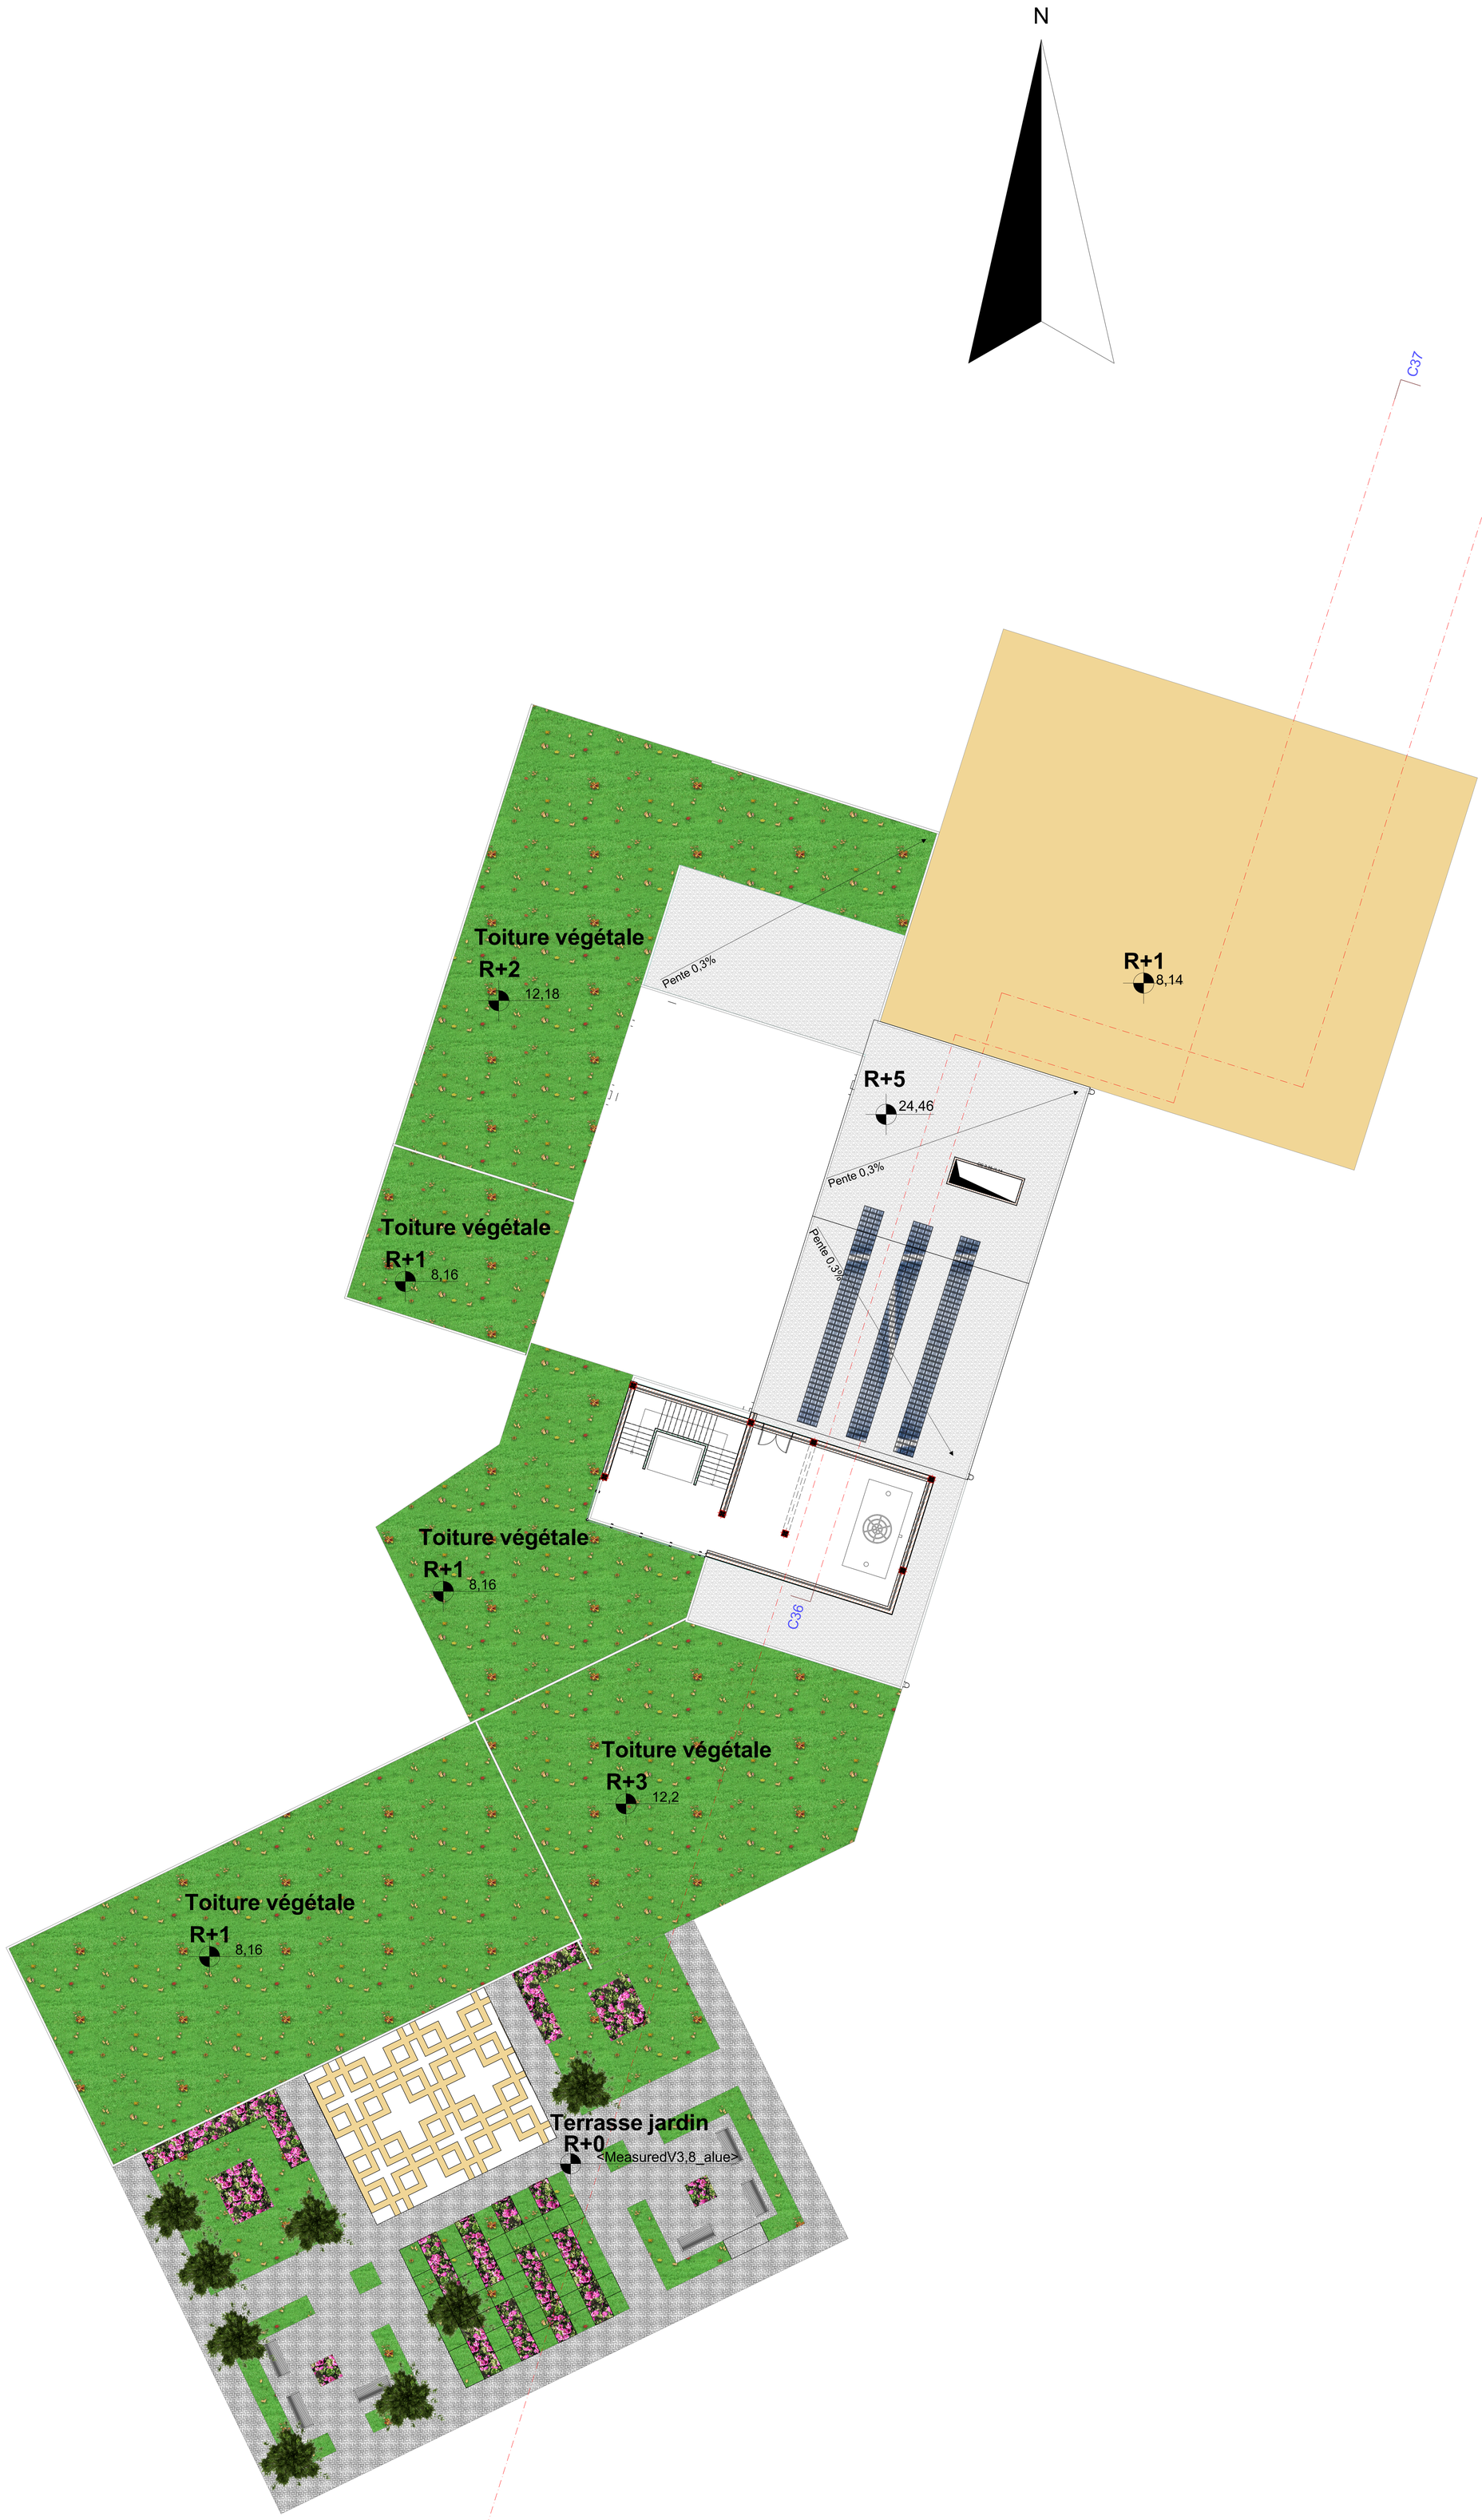

PLAN DE TOITURE

UNIVERSITE ABOUAKER BELKAID - TLEMCEN - DEPARTEMENT D'ARCHITECTURE		
MASTER 02	CENTRE D'AUTOGESTION DE DIABETE	ECHELLE : 1:100

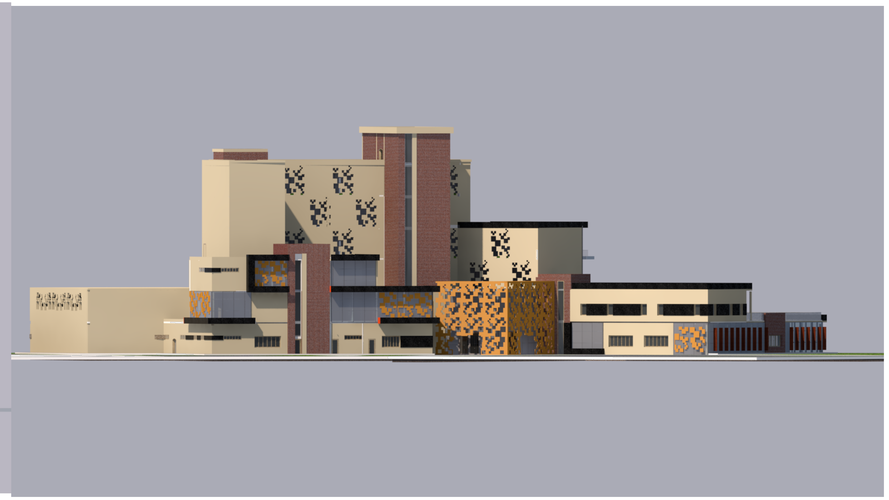

FACADE SUD OUEST

NORD

UNIVERSITE ABOUBAKR BELKAID TLEMCEN DEPARTEMENT D'ARCHITECTURE	
PROJET: CENTRE D'AUTO GESTION DE DIABETE	MEDJAHDI MOHAMED AMINE

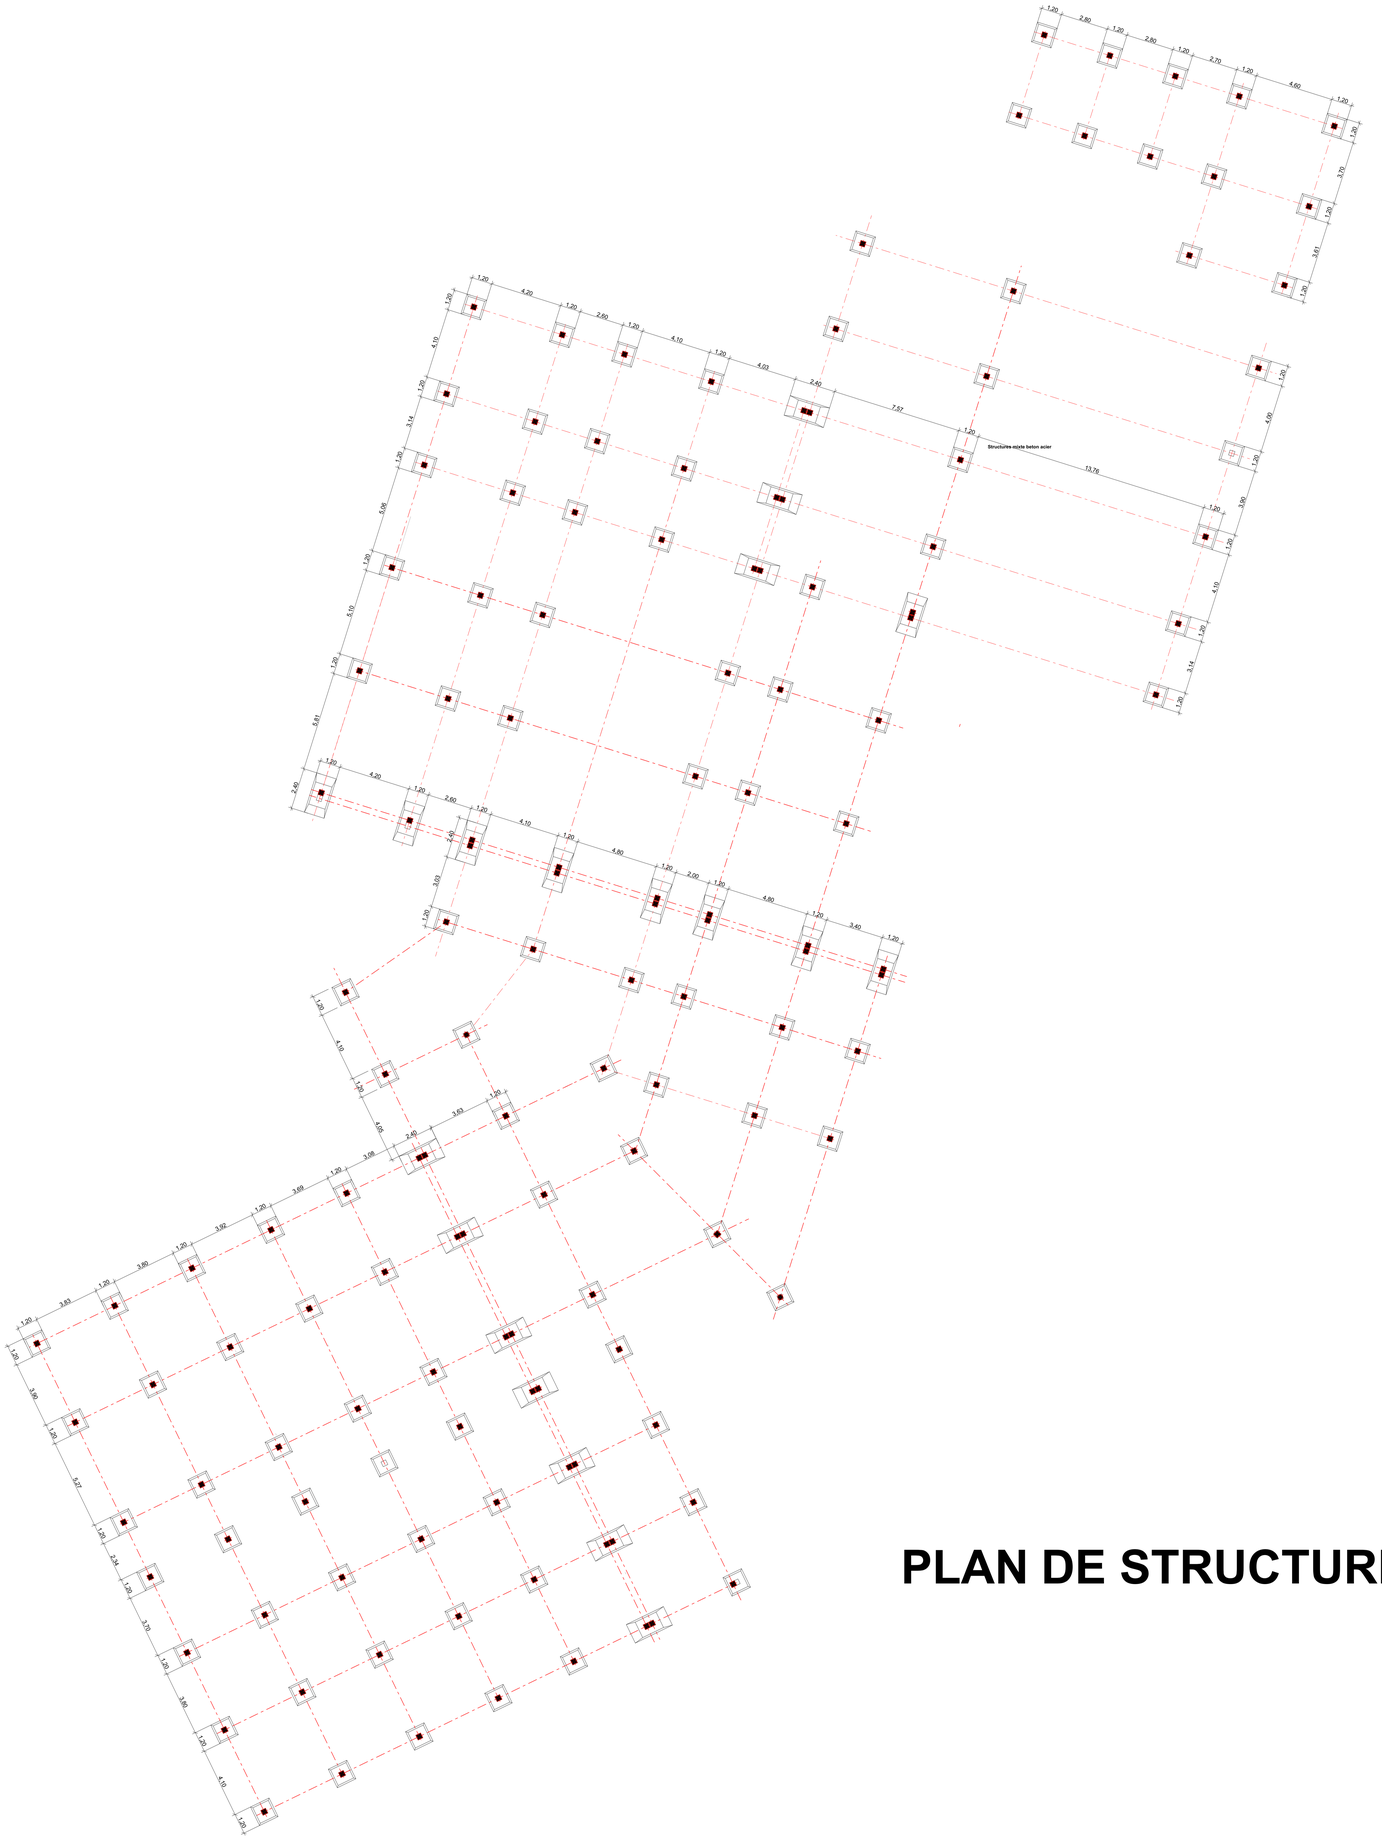

PLAN DE STRUCTURE

UNIVERSITE ABOUBAKR BELKAID TLEMCEN DEPARTEMENT D'ARCHITECTURE	
PROJET: CENTRE D'AUTO GESTION DE DIABETE	MEDJAHDI MOHAMED AMINE

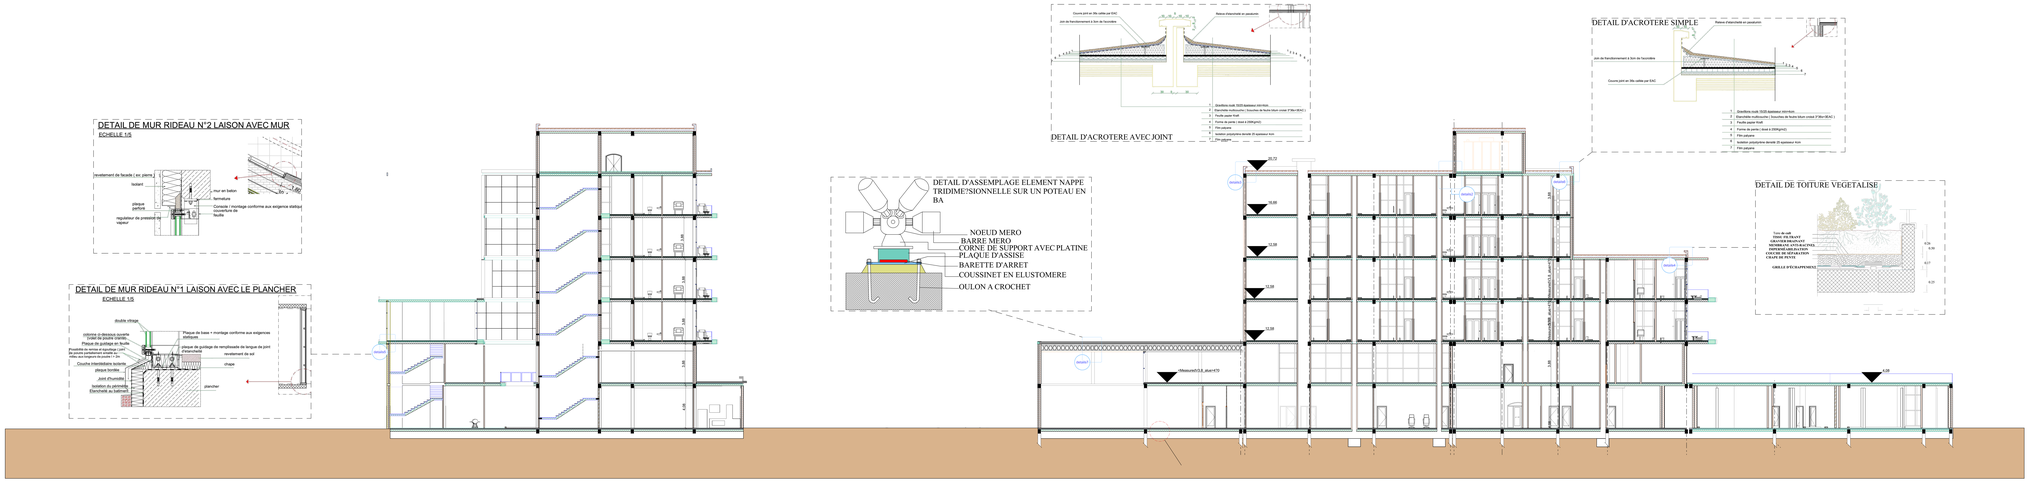

COUPE TRANSVERSALE

COUPE LONGITUDINAL

COUPES CONSTRUCTIVES

UNIVERSITE ABOUBAKR BELKAID TLEMCEN DEPARTEMENT D'ARCHITECTURE	
PROJET: CENTRE D'AUTO GESTION DE DIABETE	MEDJAHDI MOHAMED AMINE

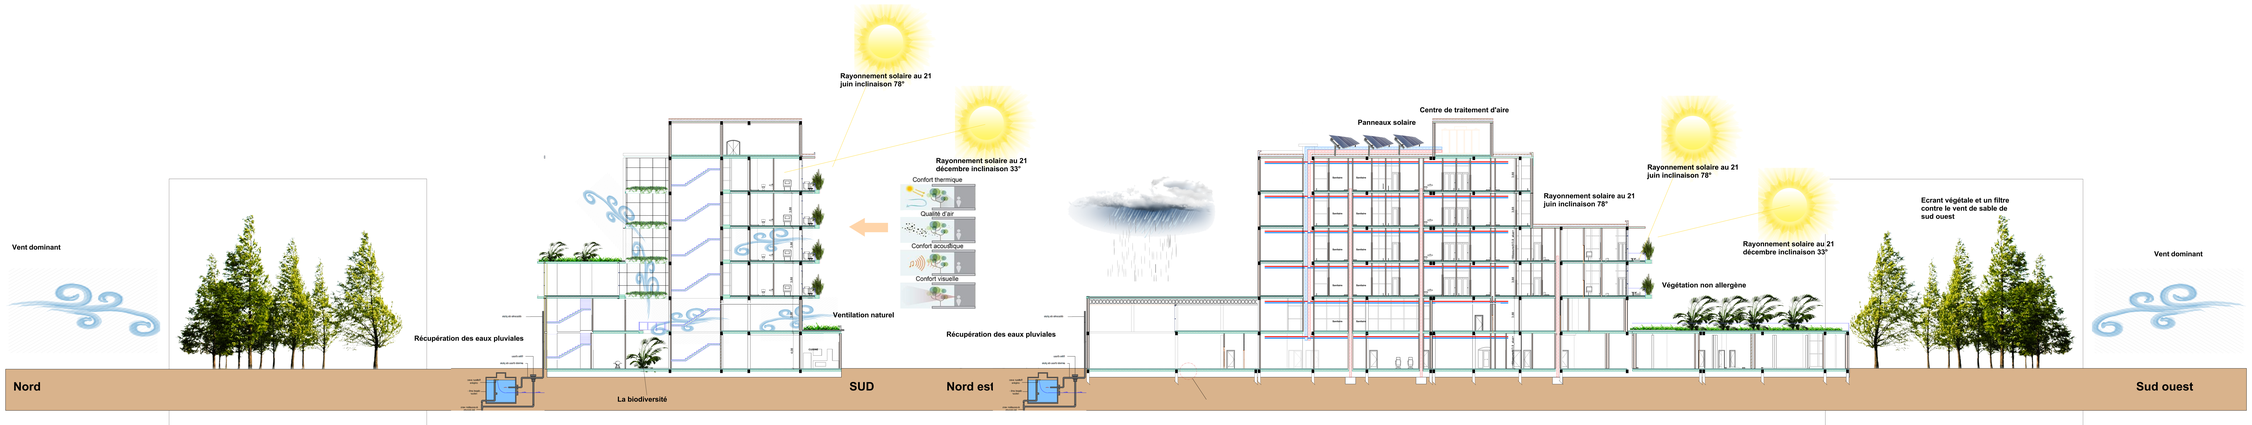

COUPES BIOCLIMATIQUEURE

UNIVERSITE ABOUAKER BELKAID - TLEMCEN - DEPARTEMENT D'ARCHITECTURE		
MASTER 02	CENTRE D'AUTOGESTION DE DIABETE	ECHELLE : 1-100