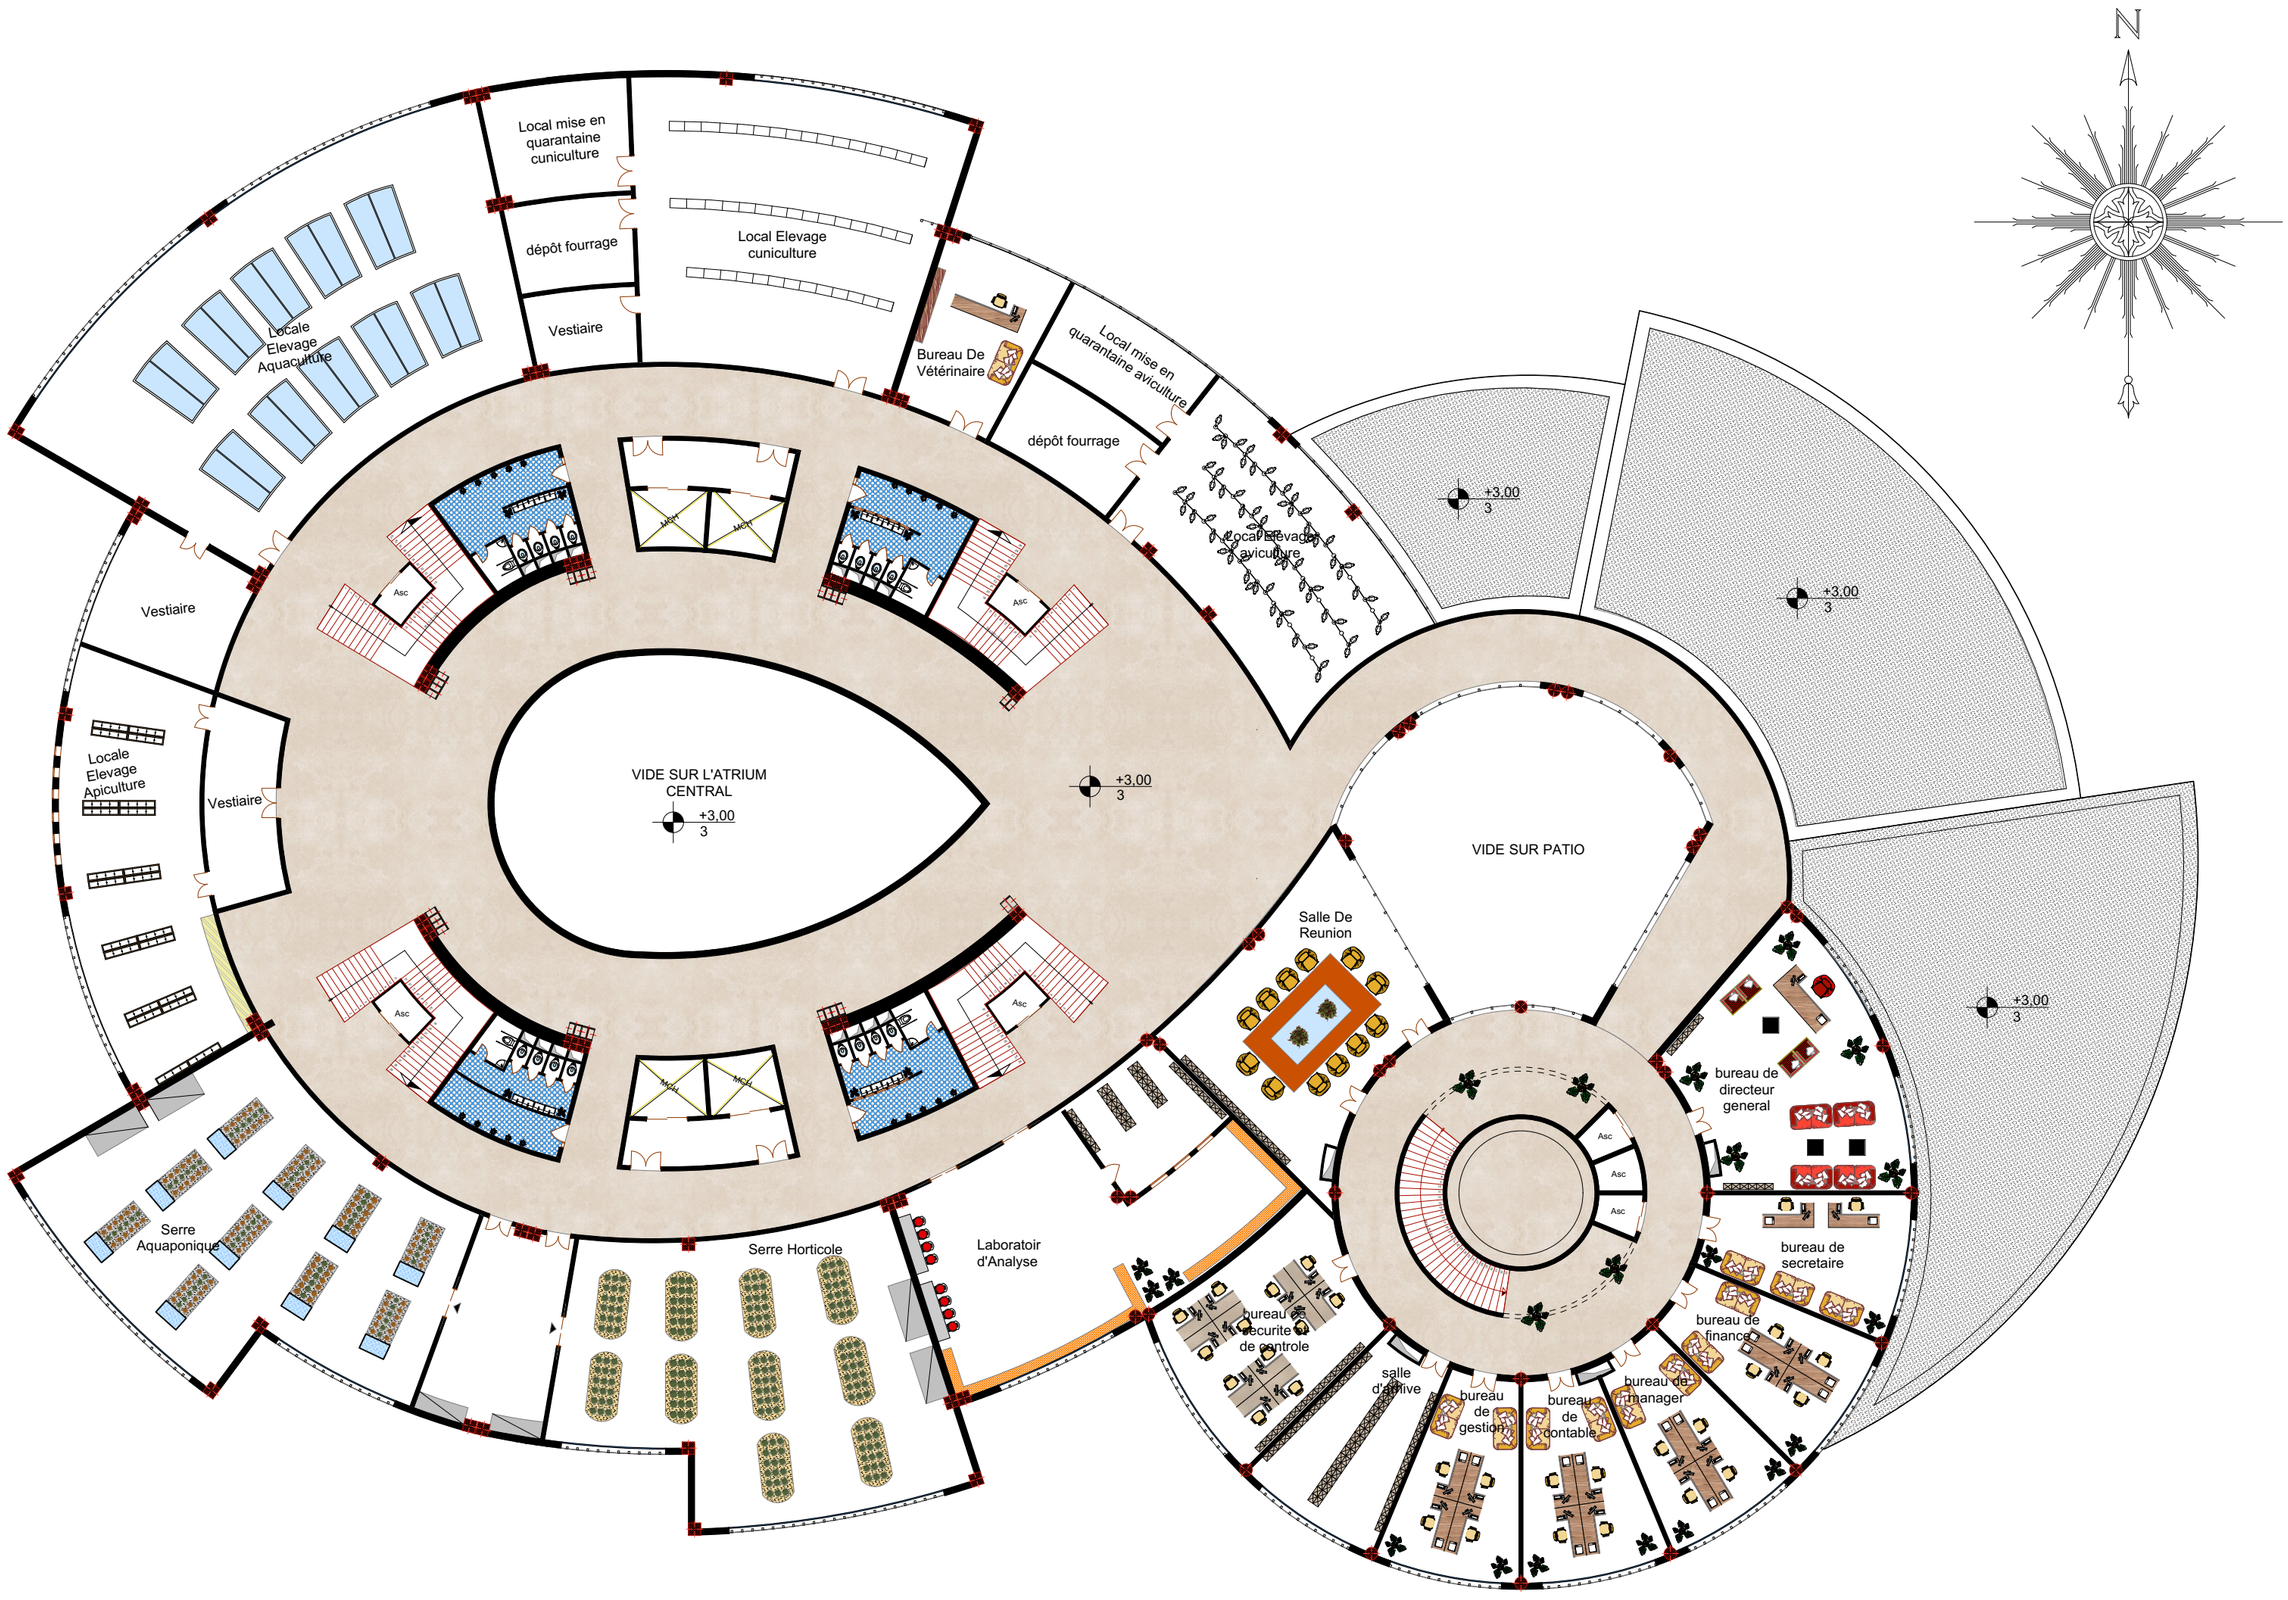

PLAN DU 1ER ETAGE 1/200