


LA FAÇADE PRINCIPALE 1/200

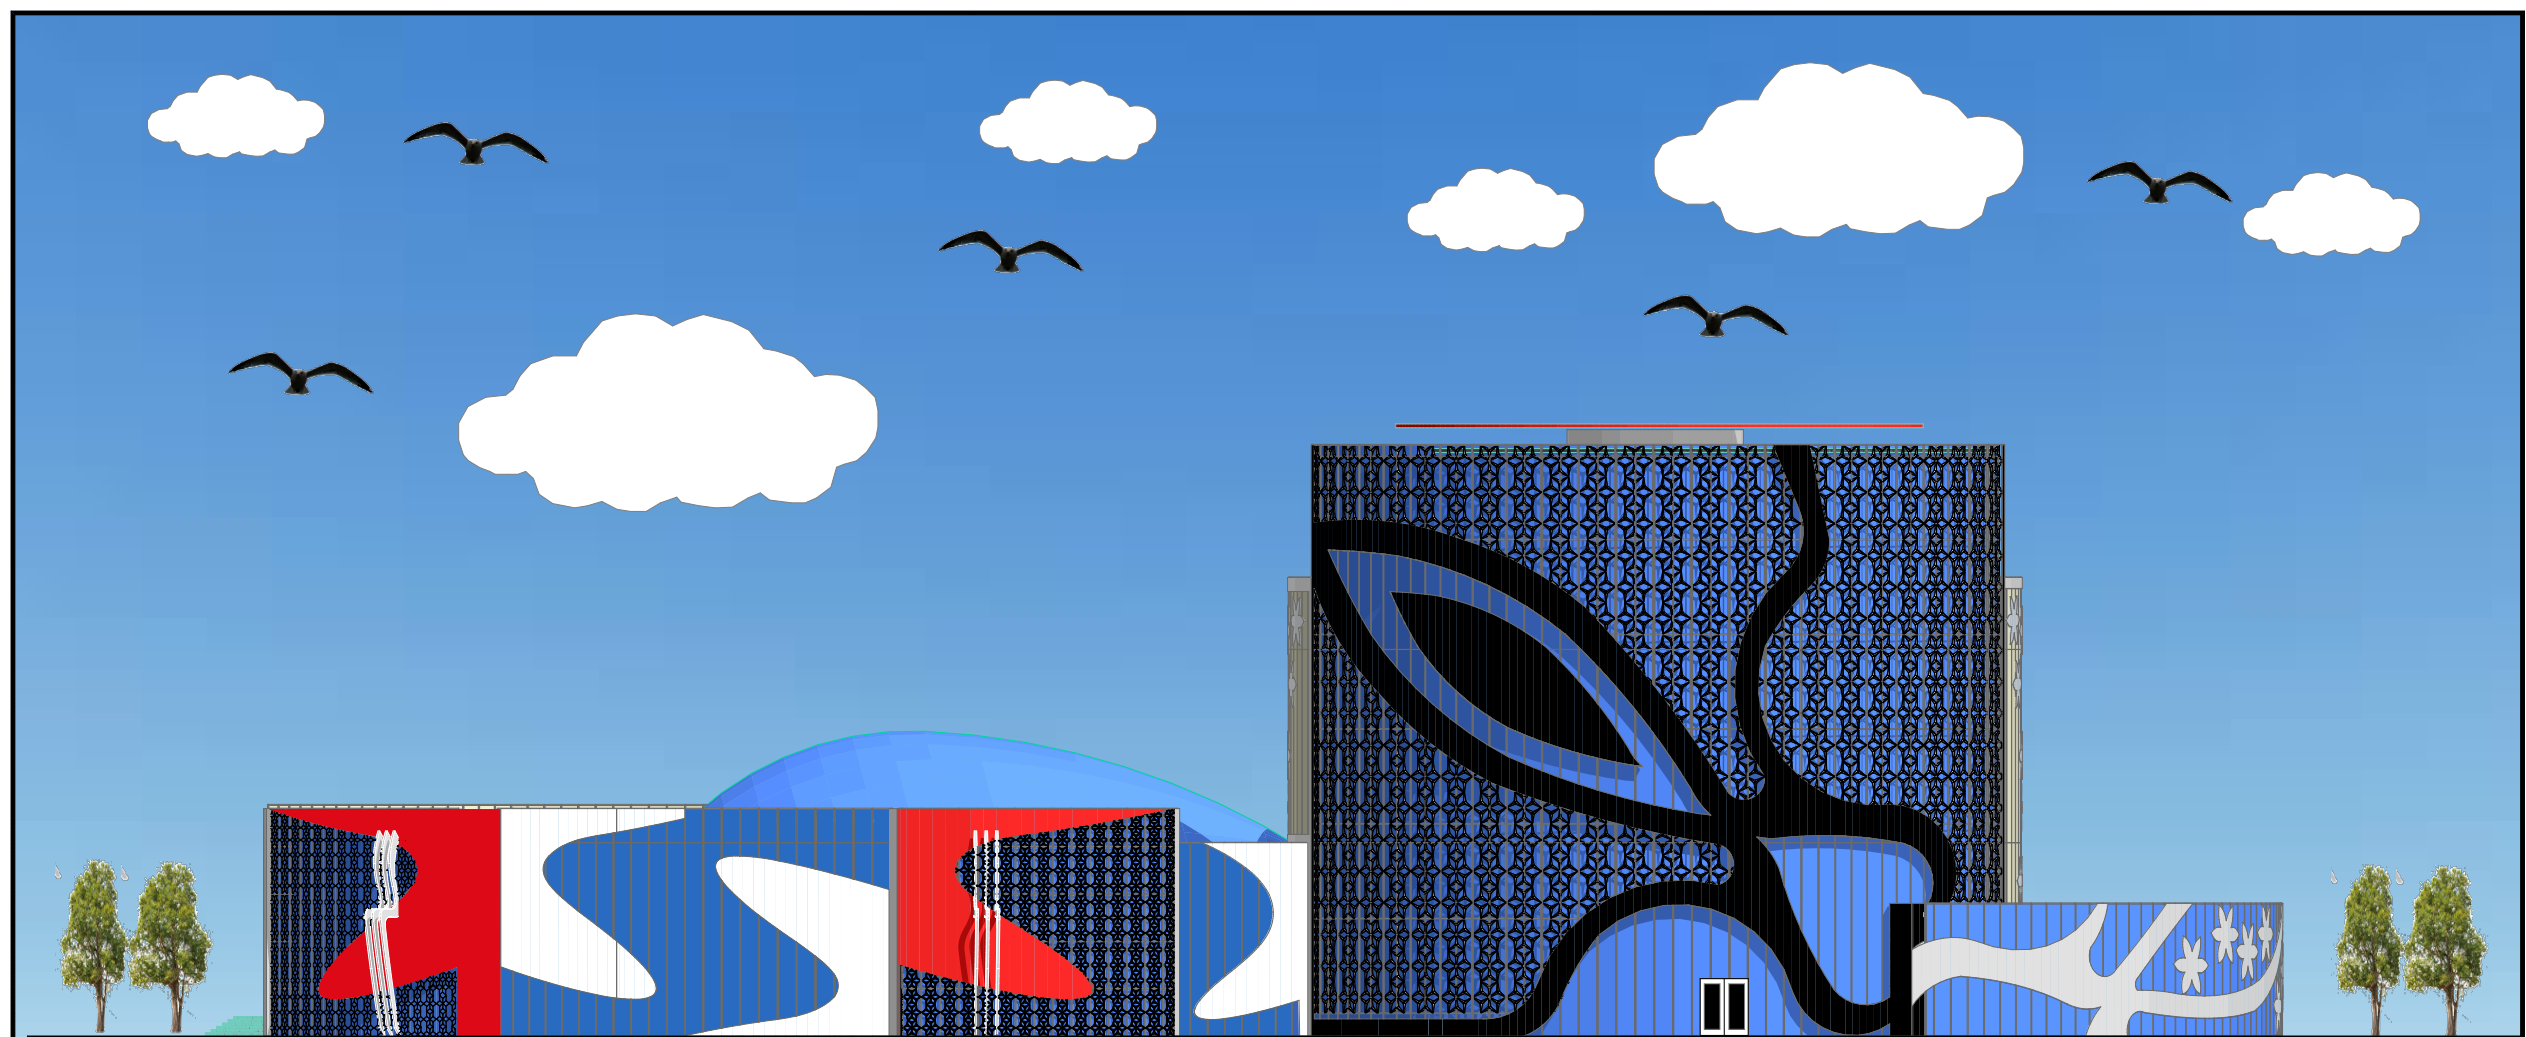

FAÇADE LATÉRALE ( SUD ) 1/200