


REALISE PAR UN PRODUIT AUTODESK A BUT EDUCATIF

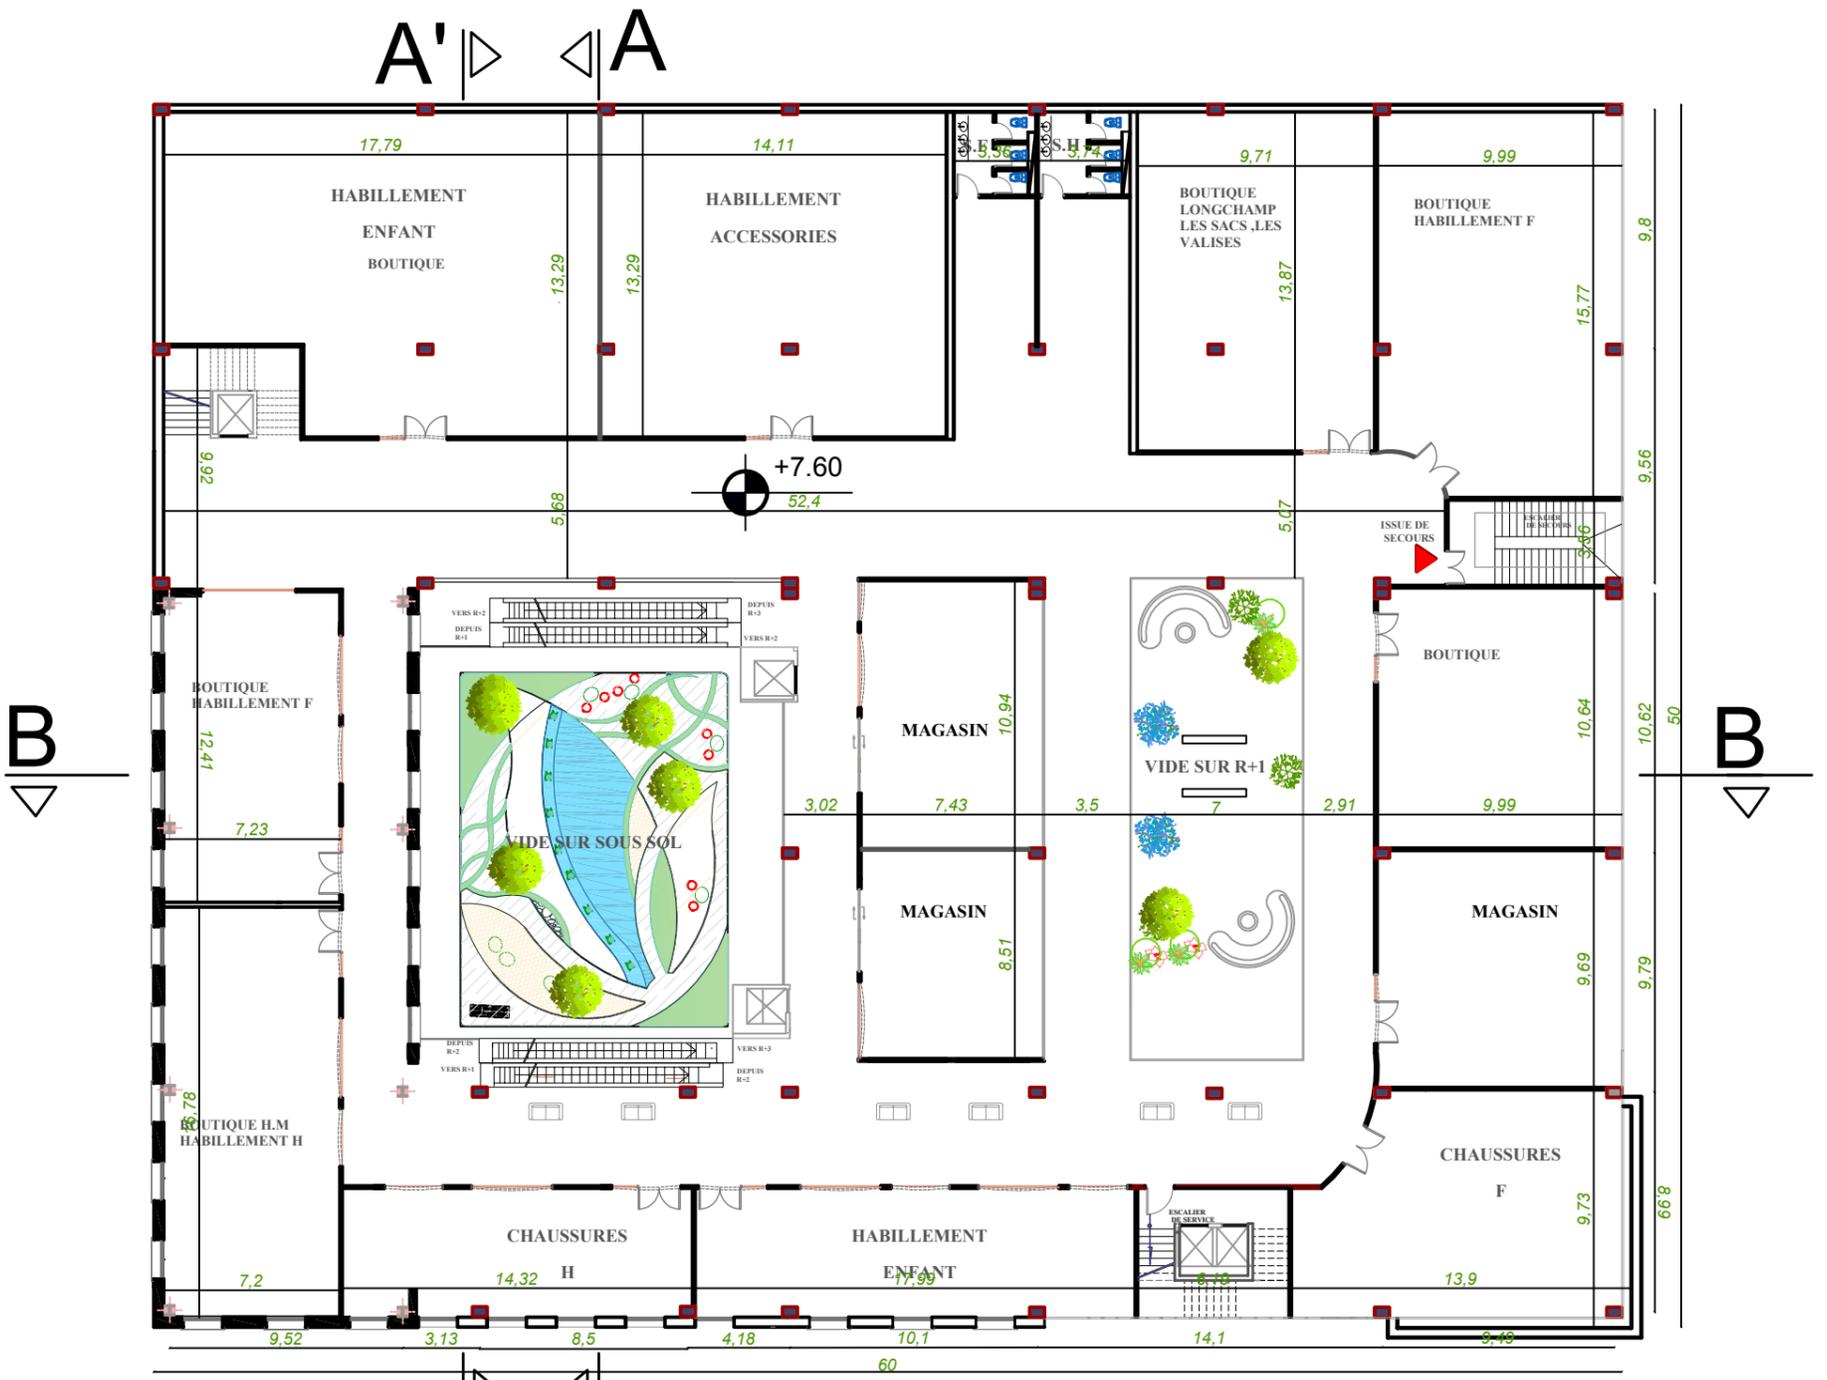

A' A
PLAN 2eme ETAGE

UNIVERSITE ABOU BAKER BEL KAIID FACUTE DE TECHNOLOGIE DEPARTEMENT D'ARCHITECTURE	soutenu le 1-06-2017
Valorisation de patrimoine des XIXe et XXe siècles - centre ville de Ain Témouchent	echelle : 1/200
LA RECONVERSION DE LA MINOTERIE BARRET	HAMMYANI IMANE ARCHITECTE