

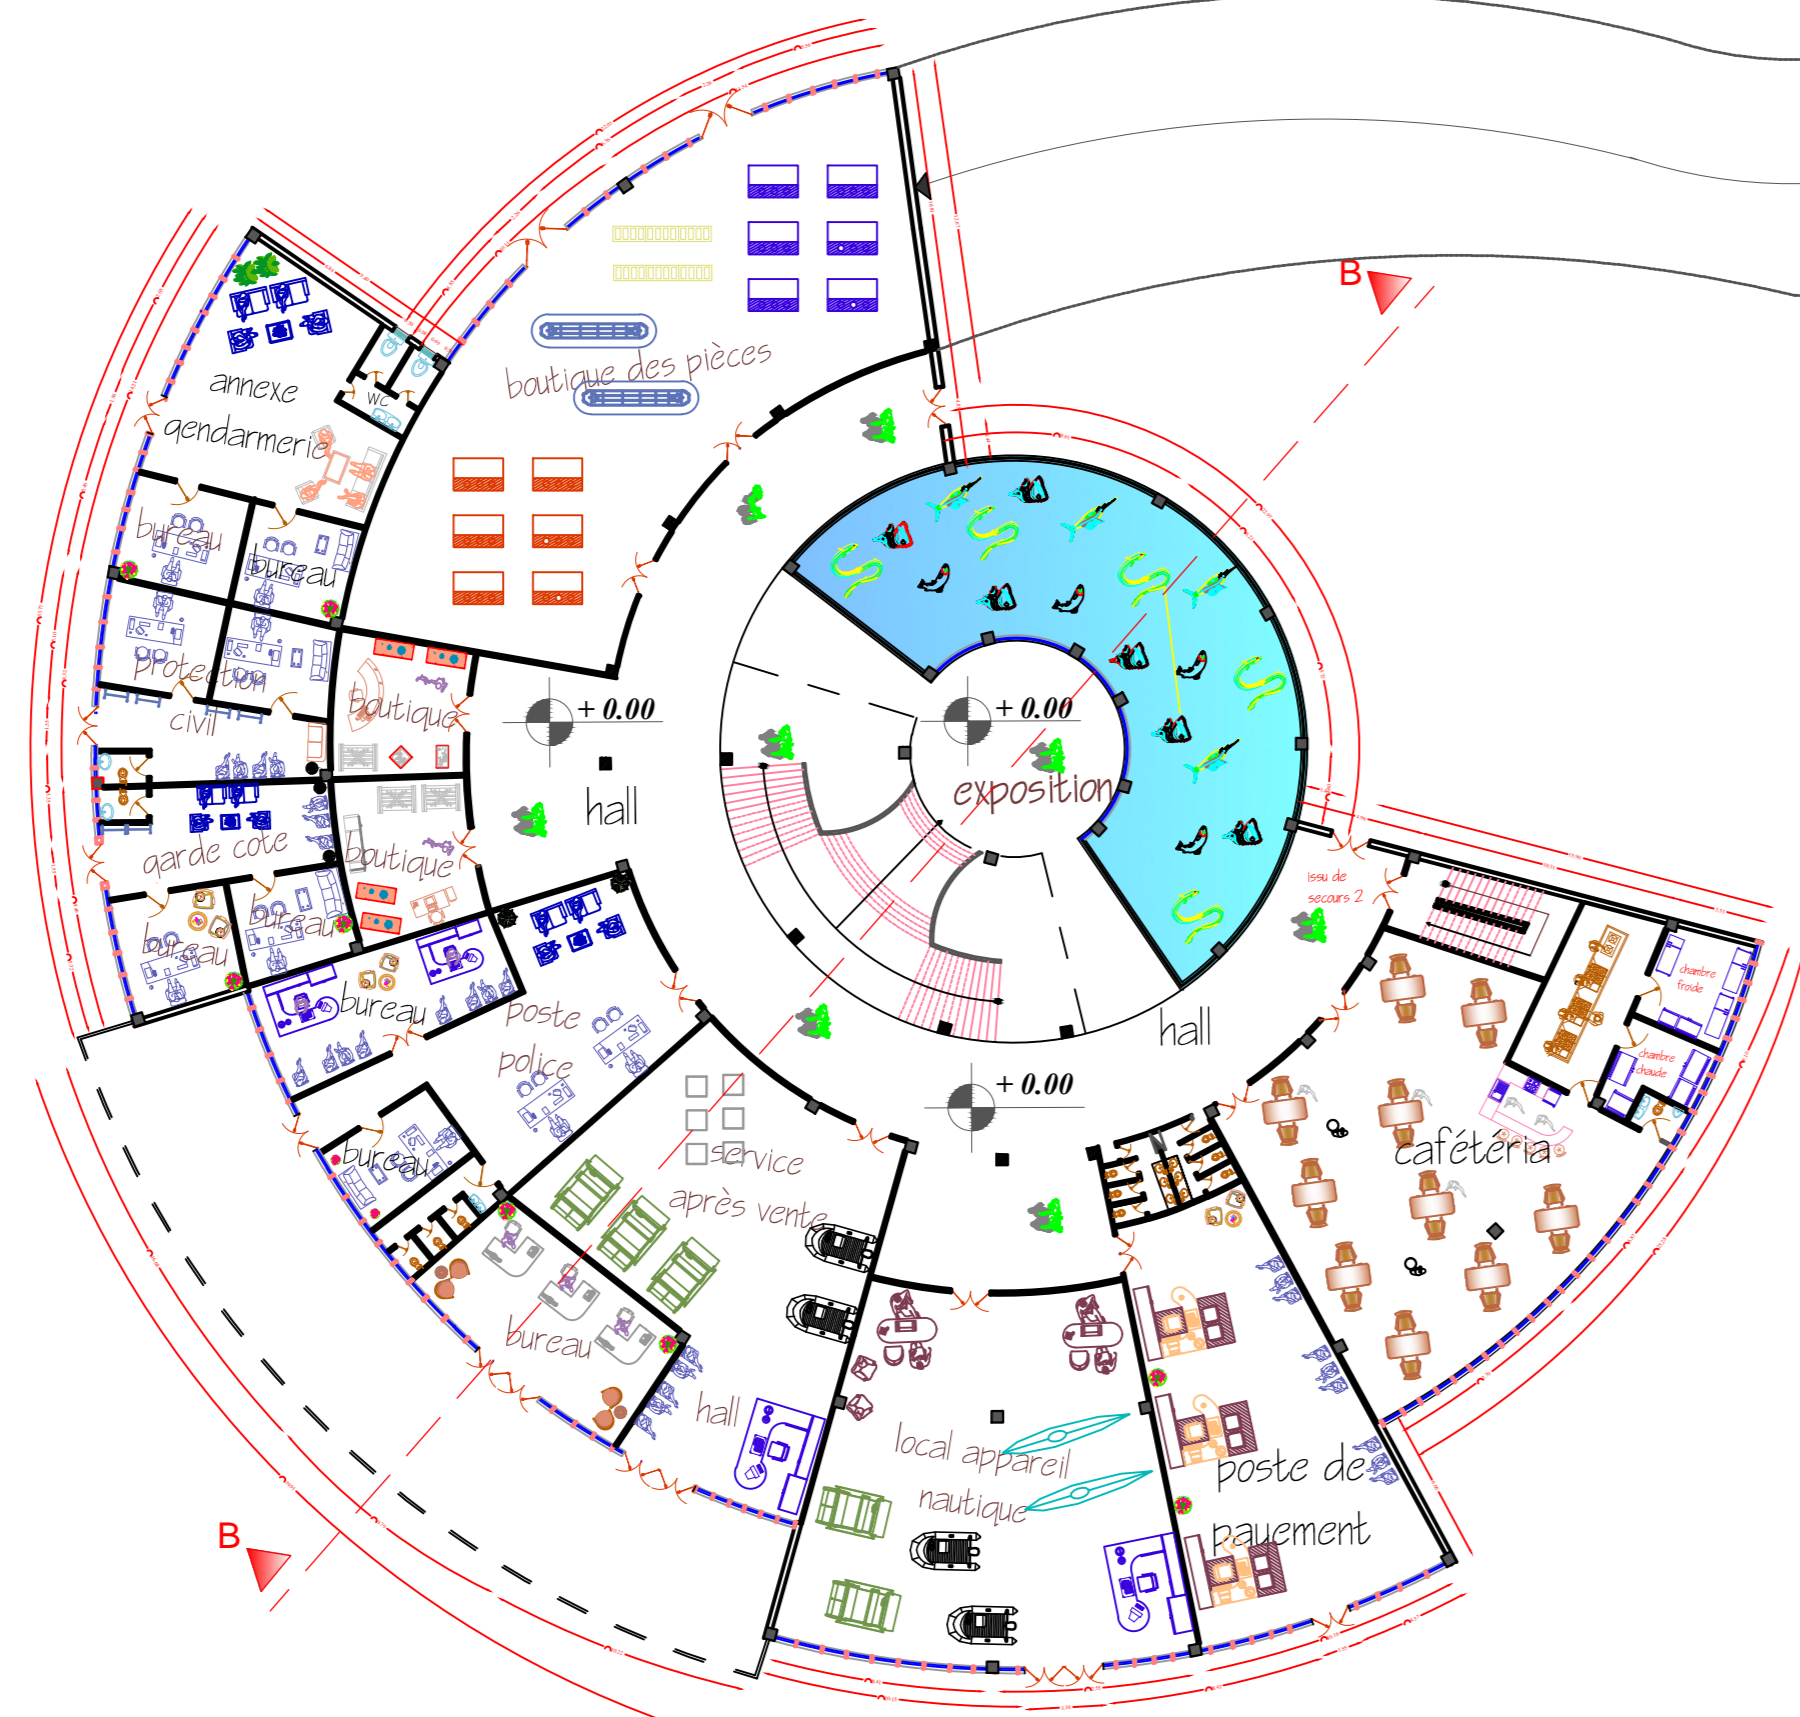



EQUIPEMENT MARJNA ECH:1/200

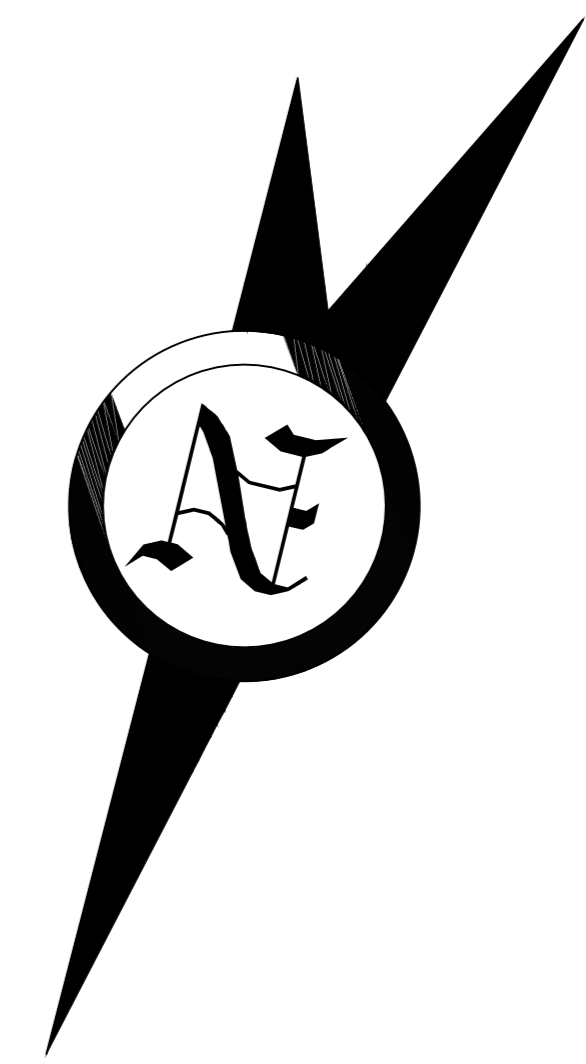


PLAN RDC

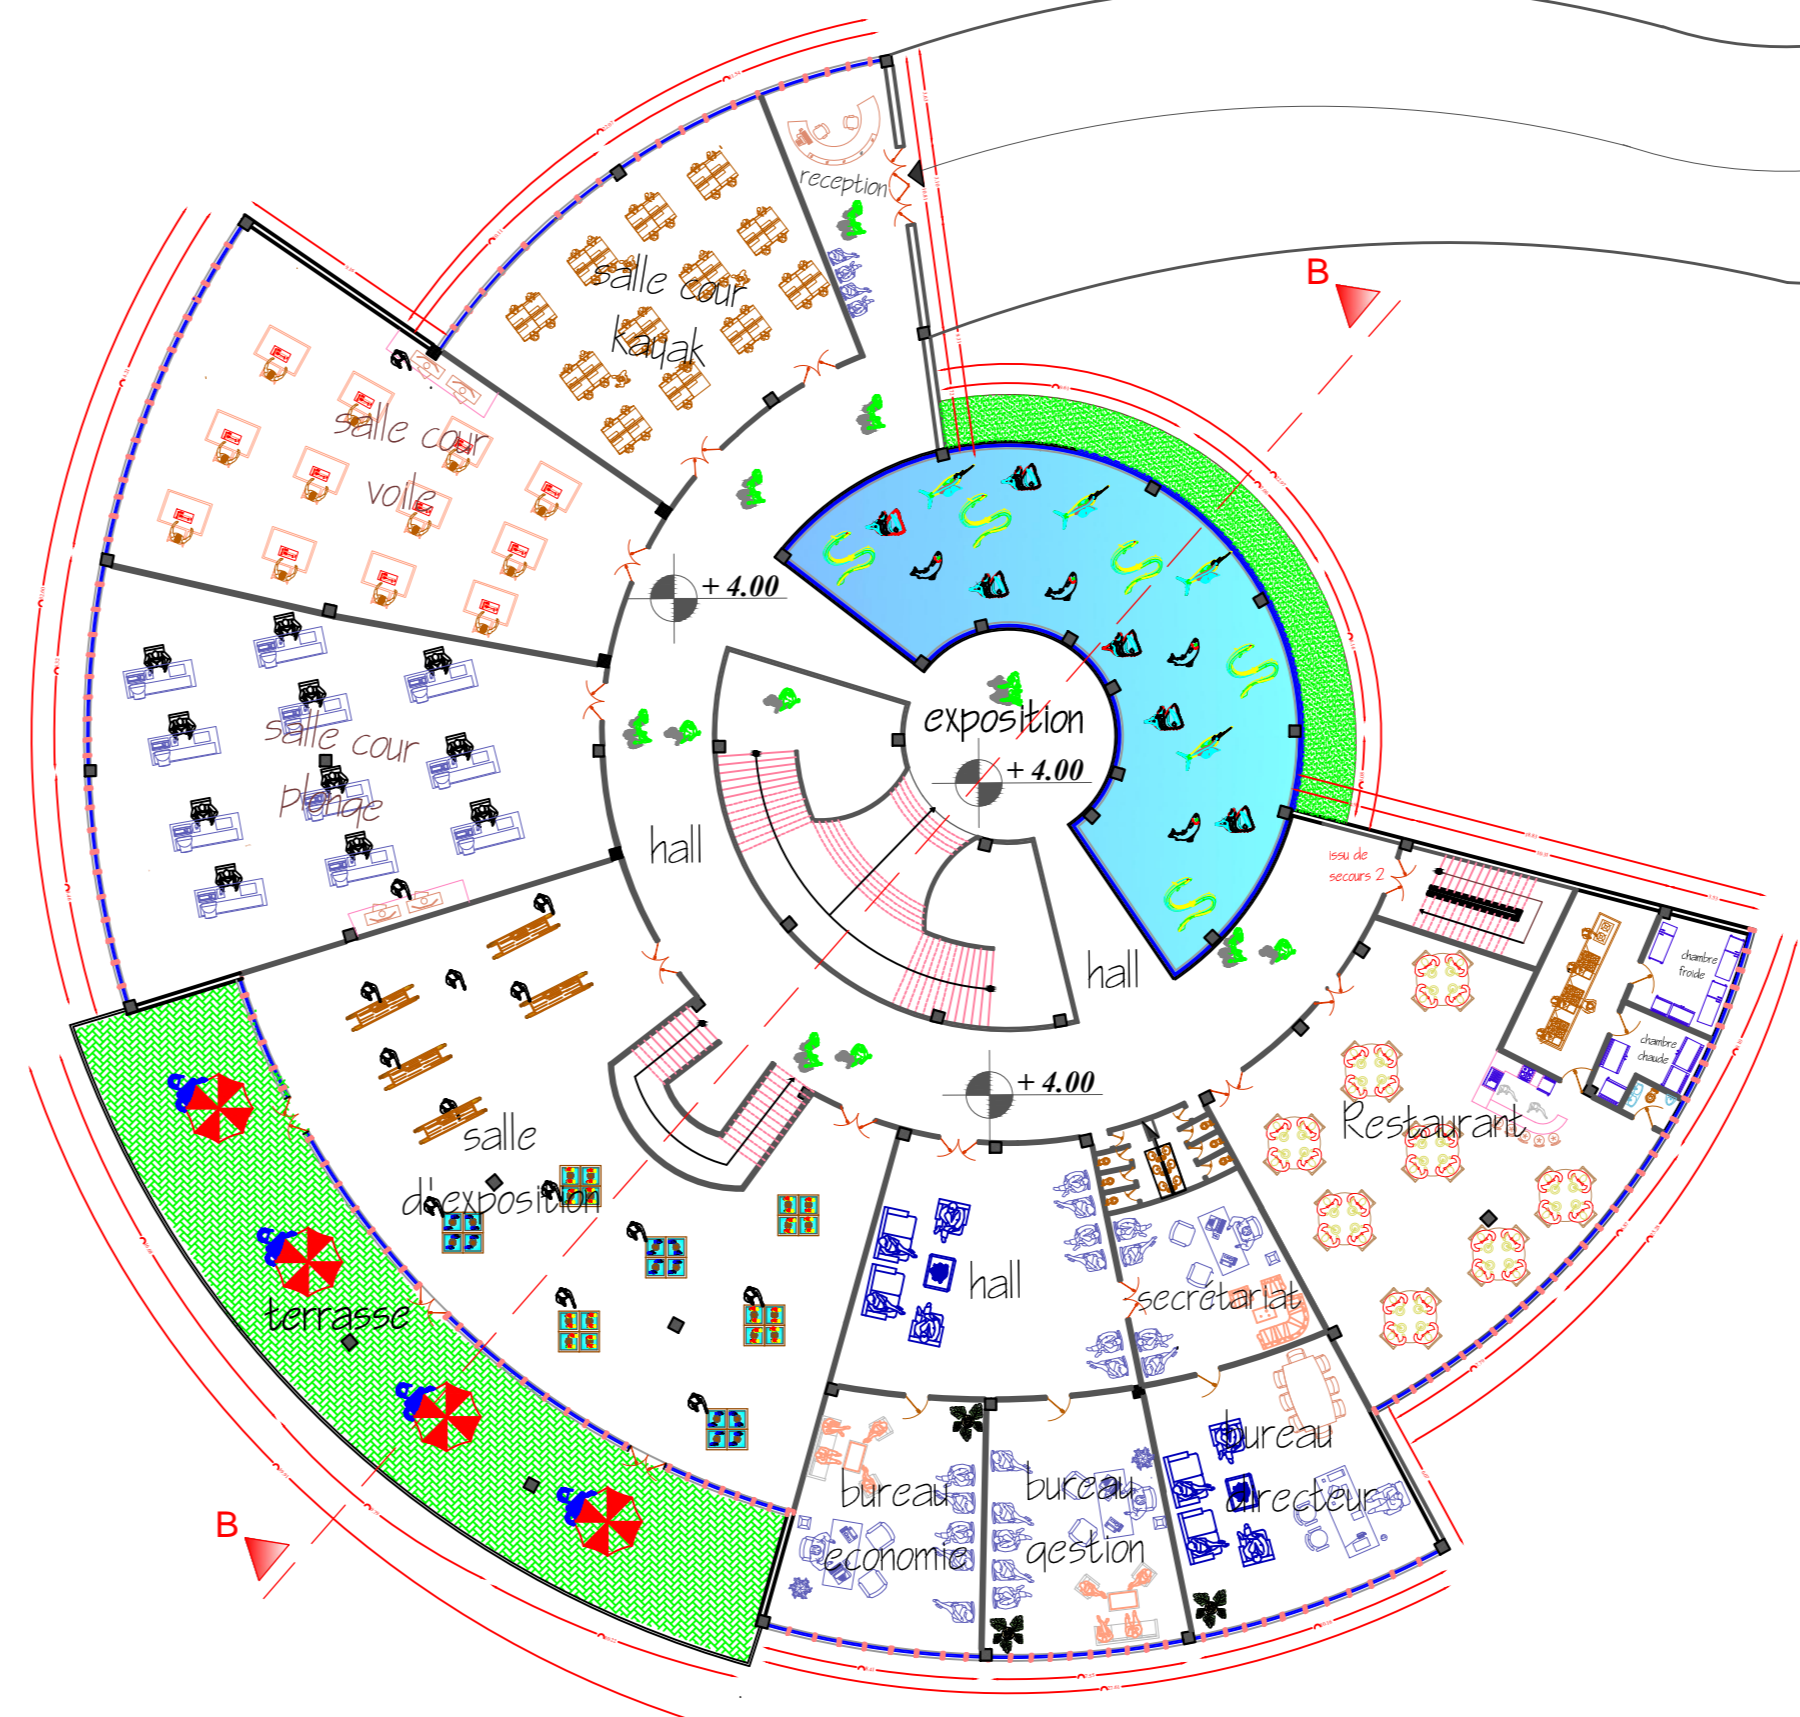

PLAN R+1

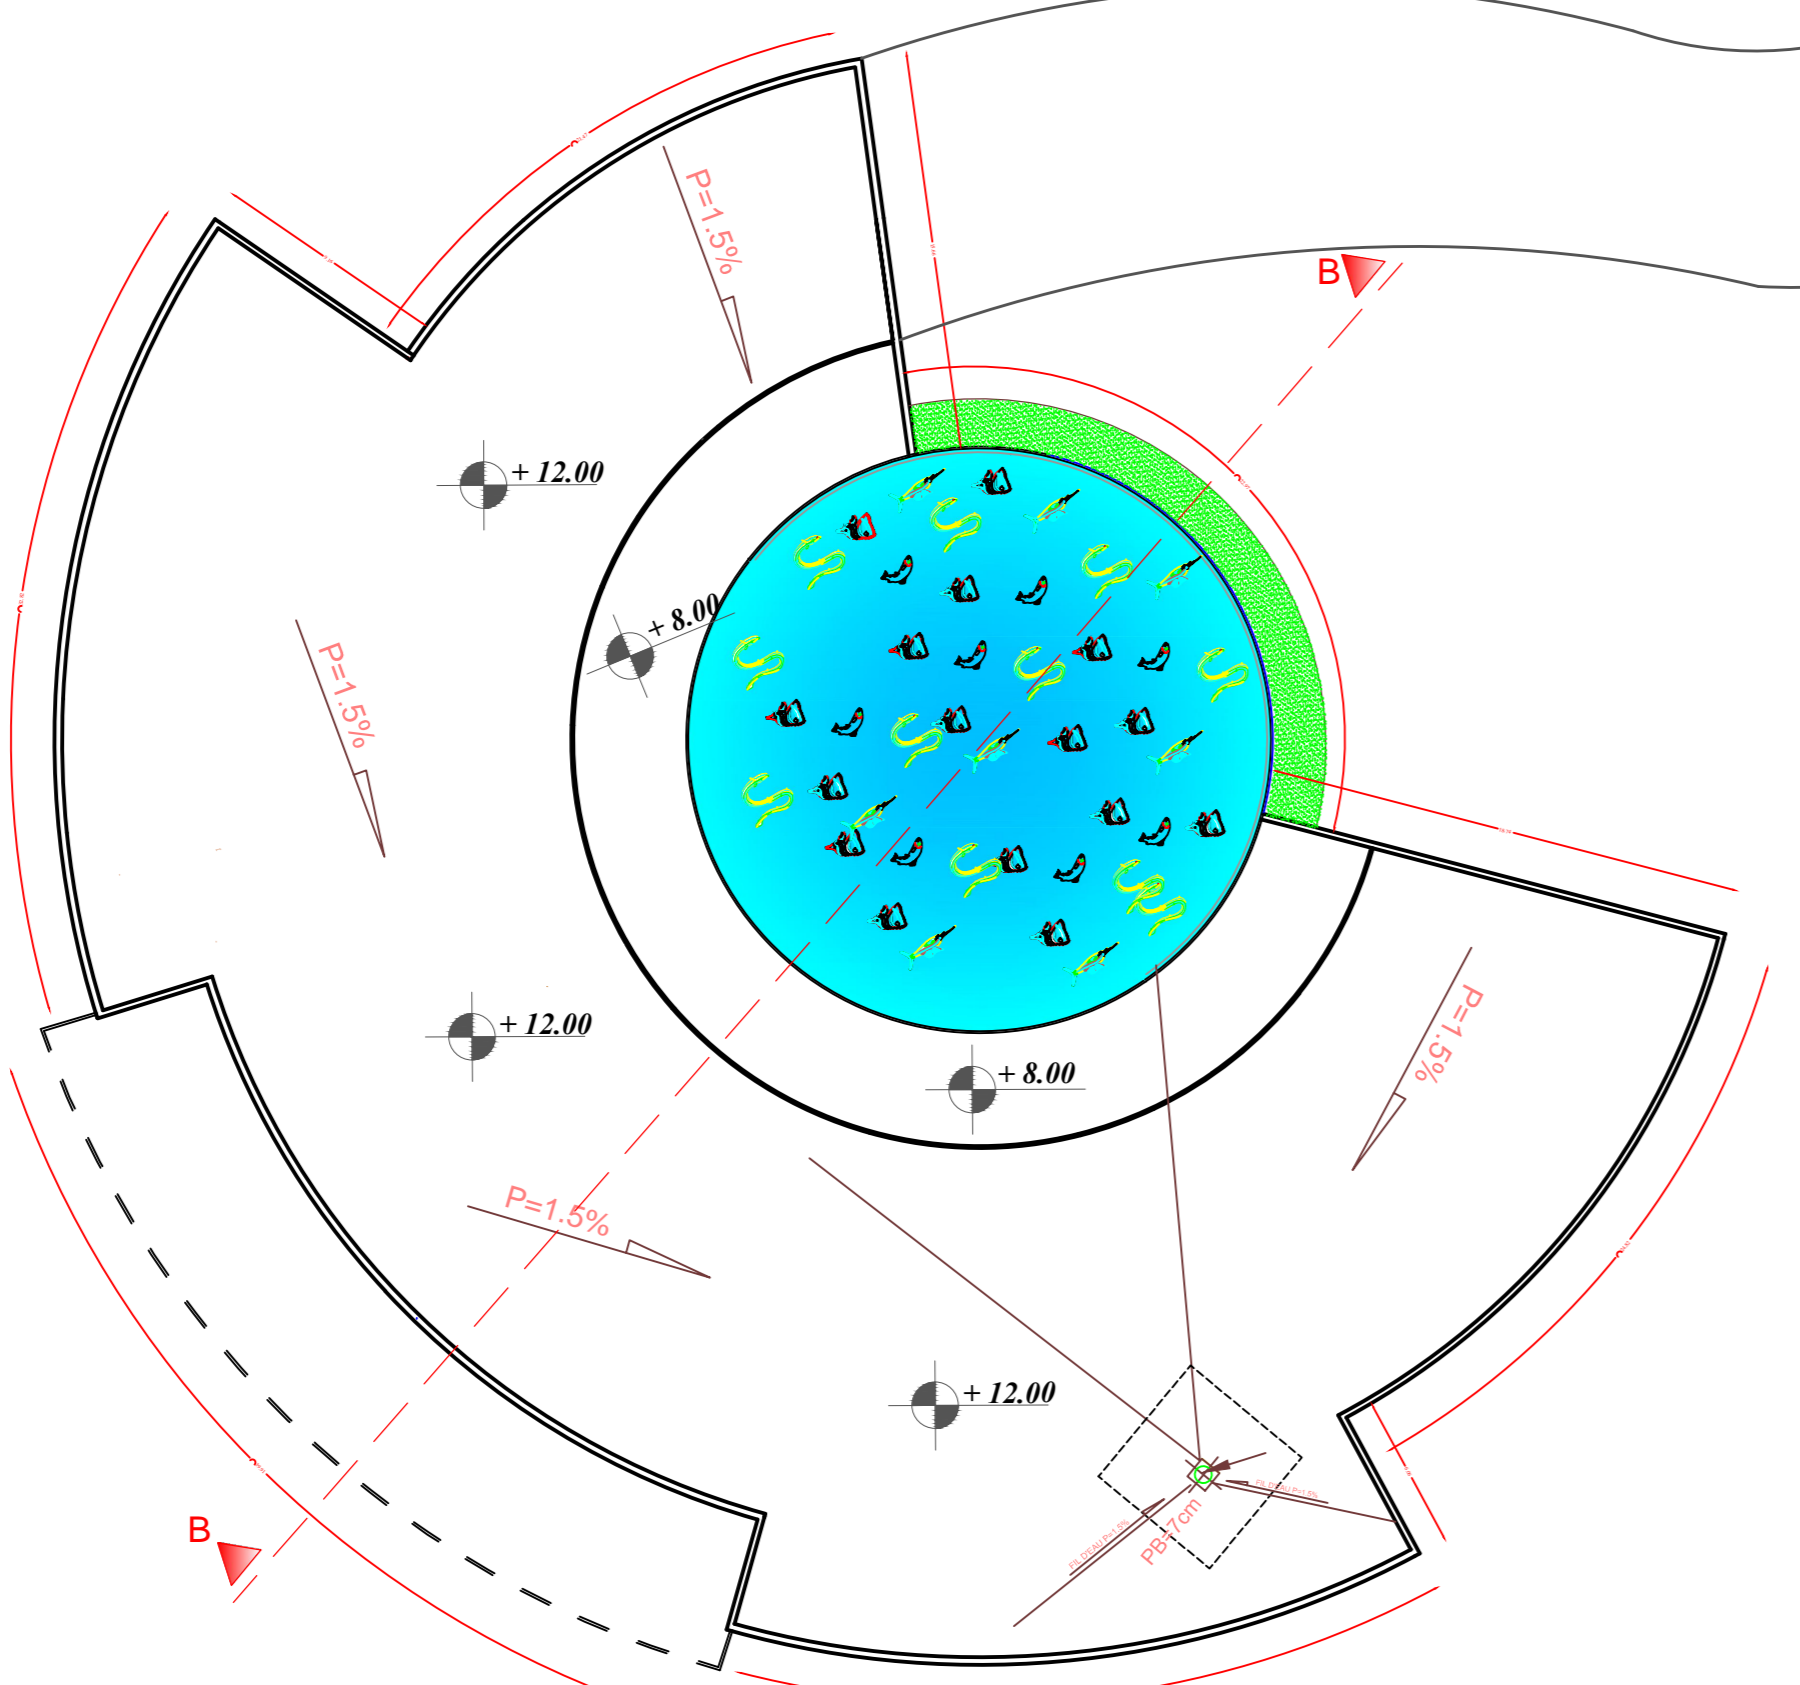

PLAN DE TERRASSE

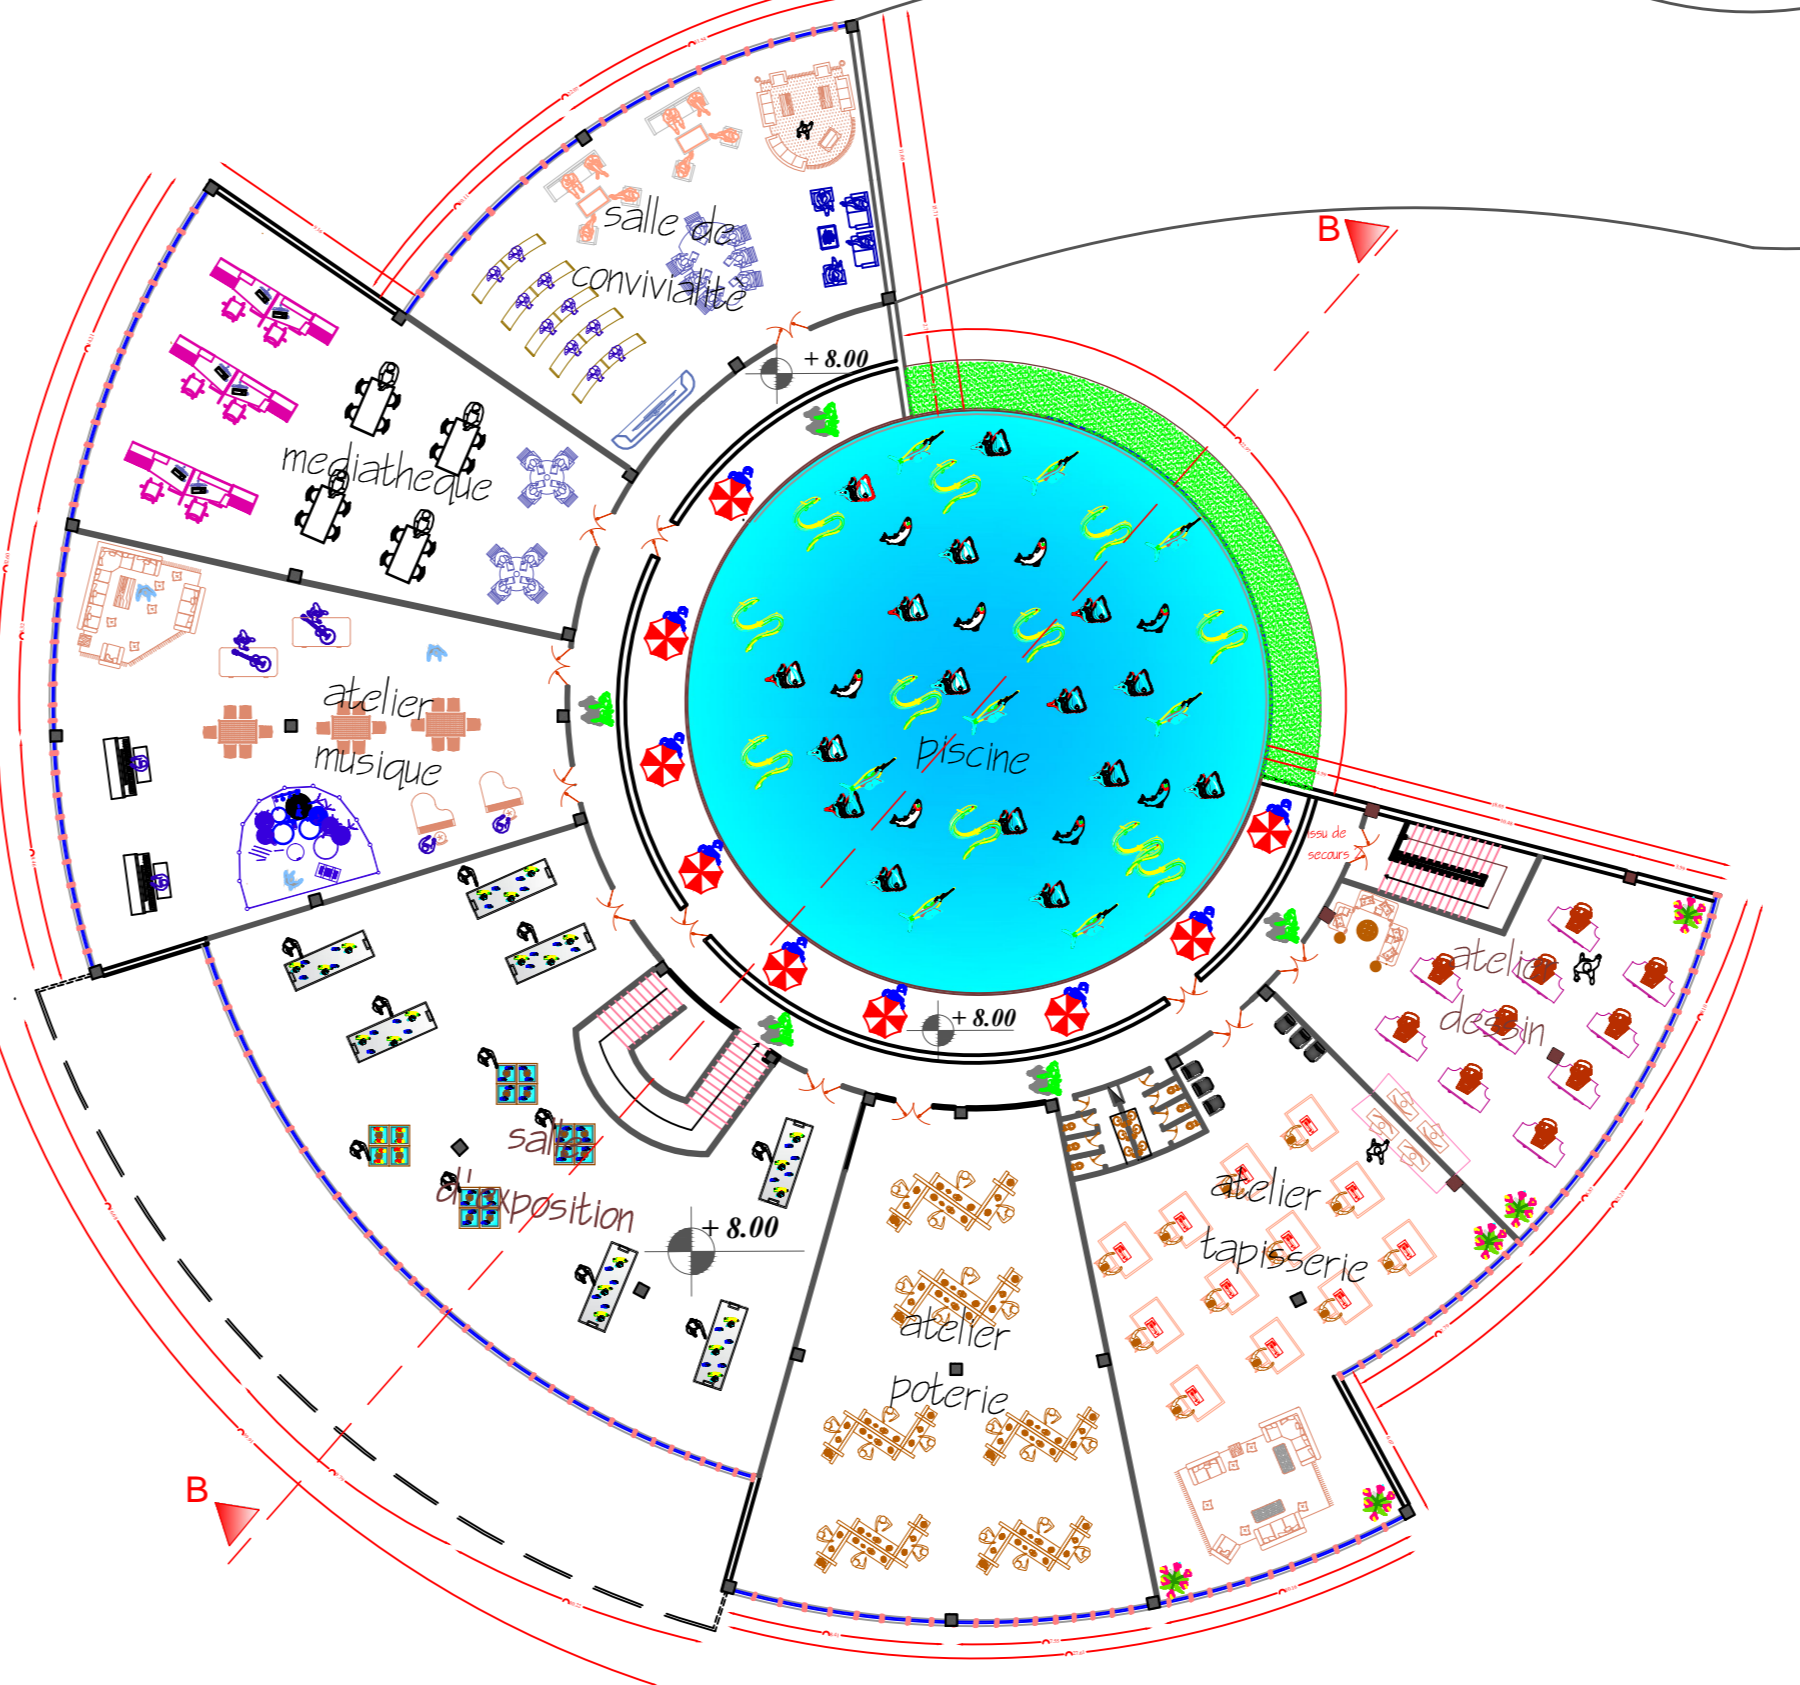

PLAN R+2

Réaliser par: MAZARJ Narimen & BENAMARA sara feriel

Encadrer par: Mme GHAFFOUR, Mme BOUTJBA