

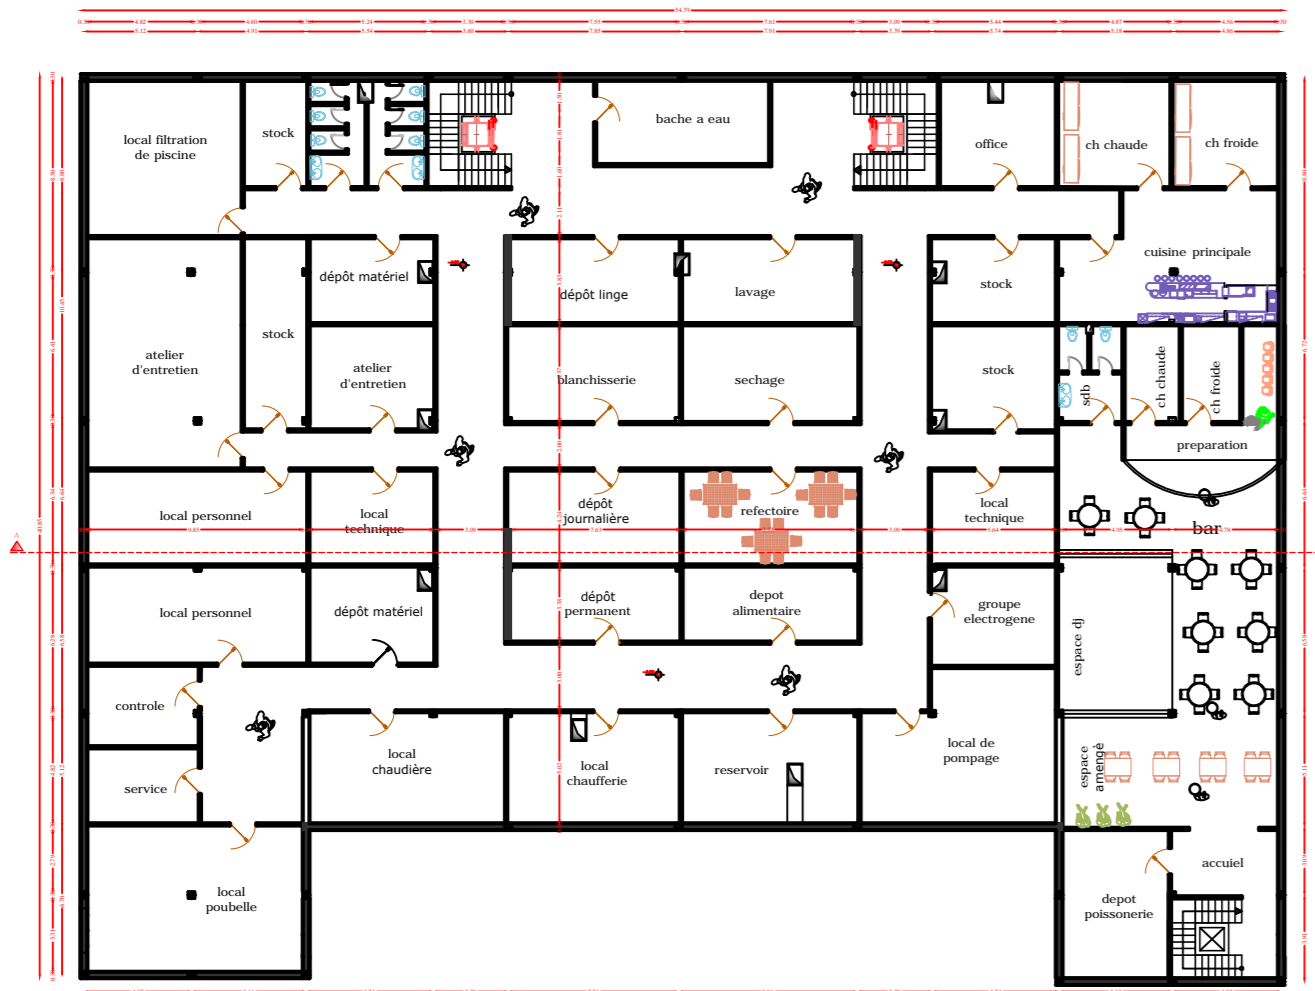



HOTEL ECH:1/200

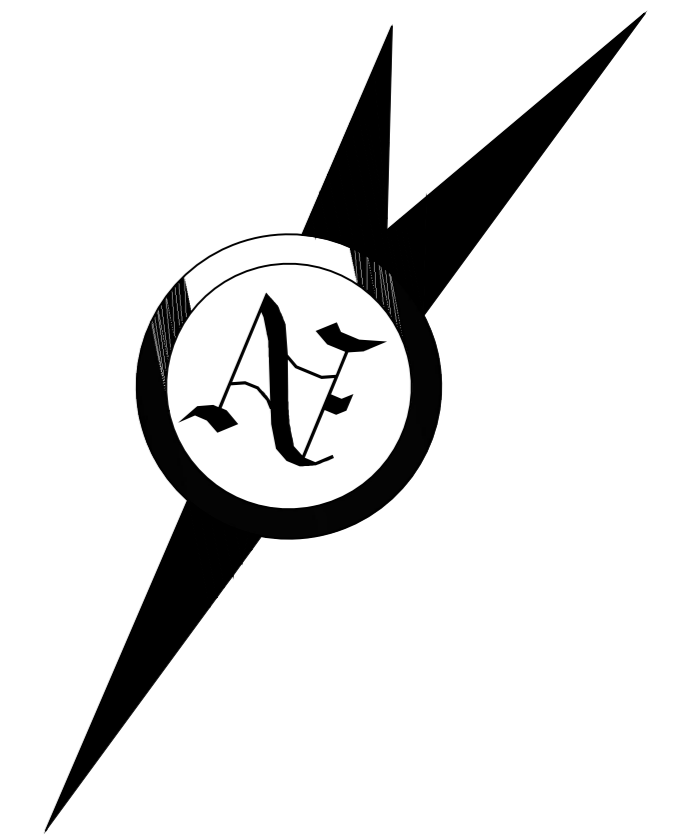


PLAN SOUS SOL

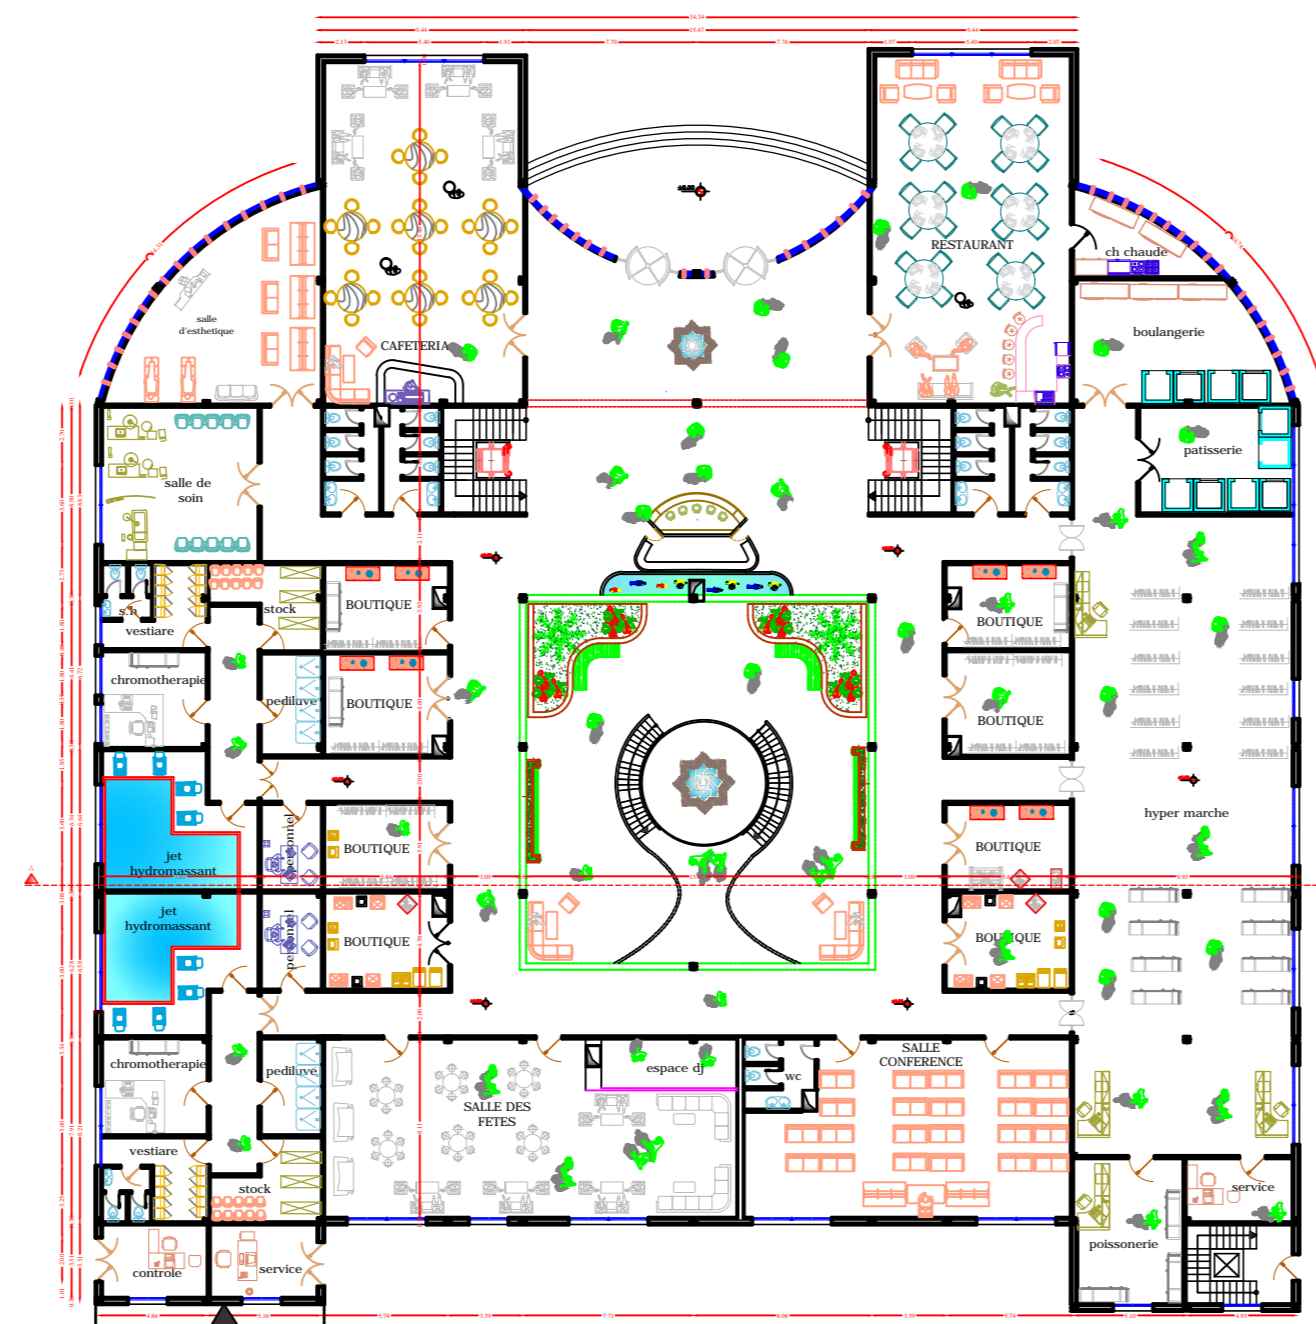


PLAN RDC

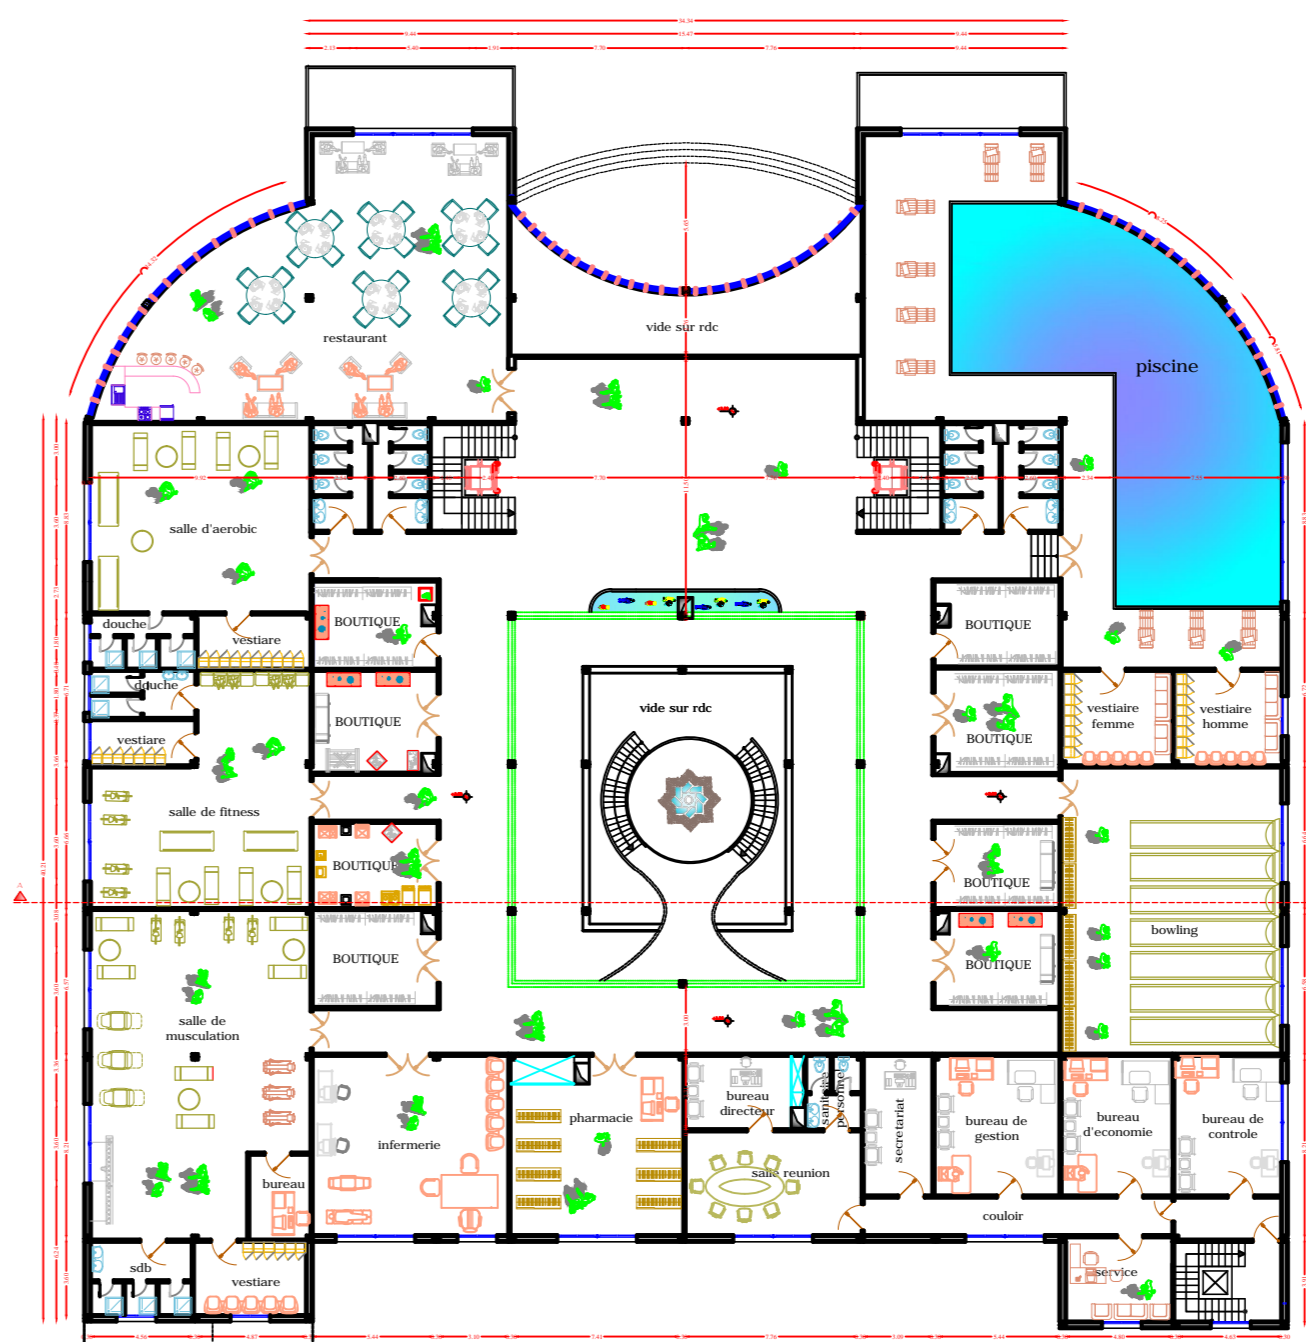


PLAN R+ 1

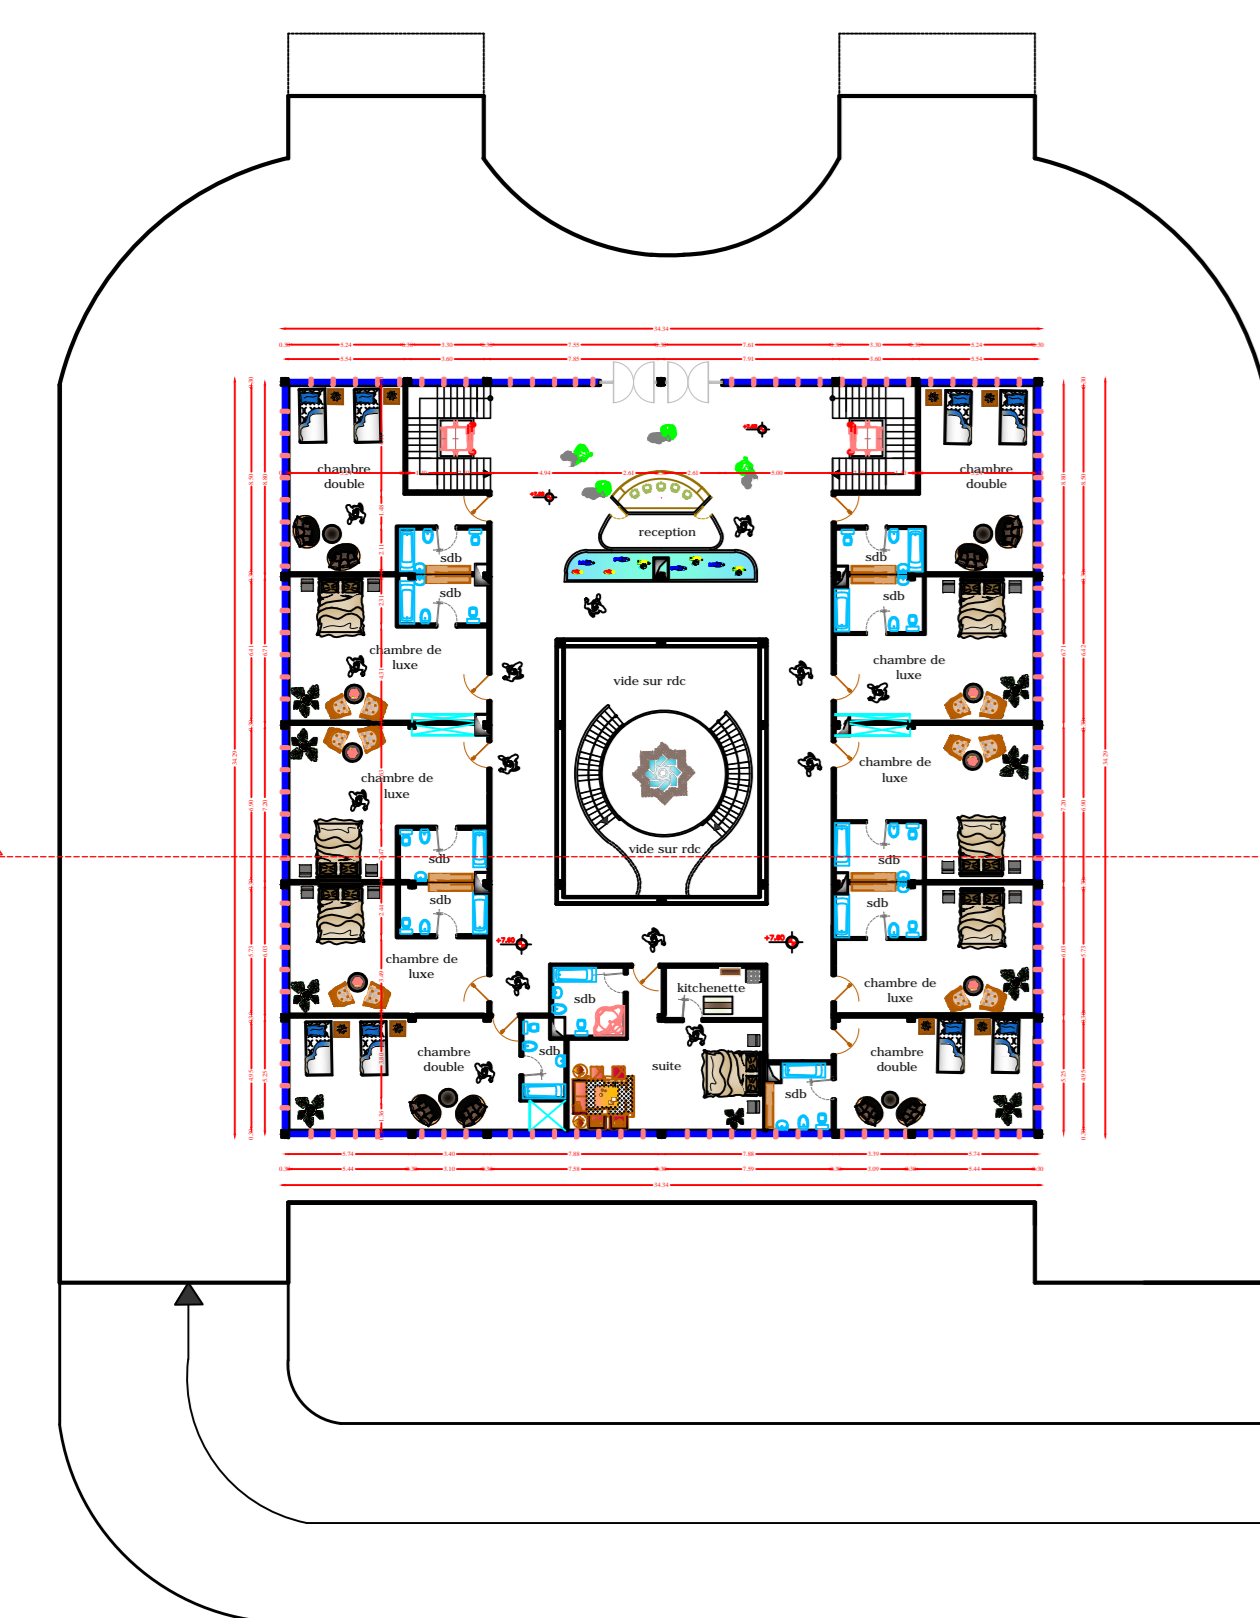

PLAN R+ 2

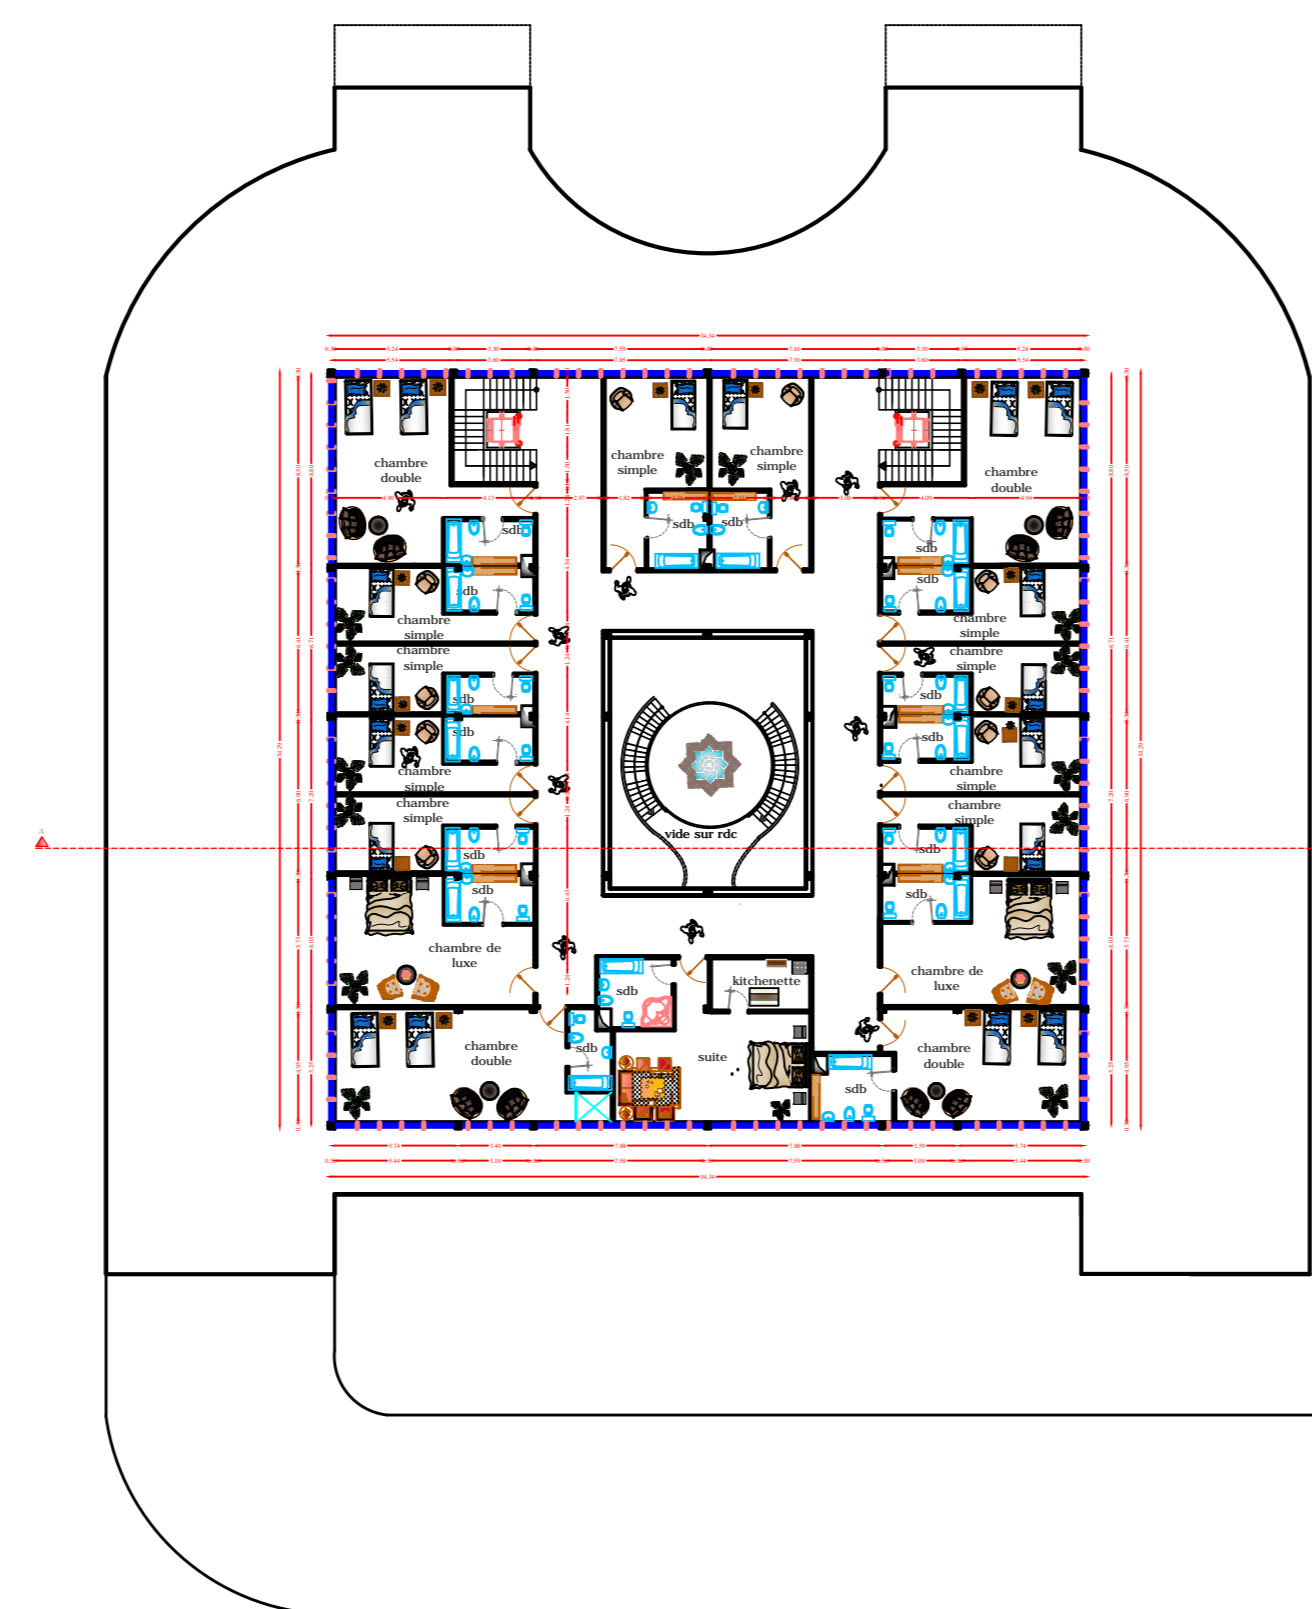

PLAN R+ 3 ...R+ 10

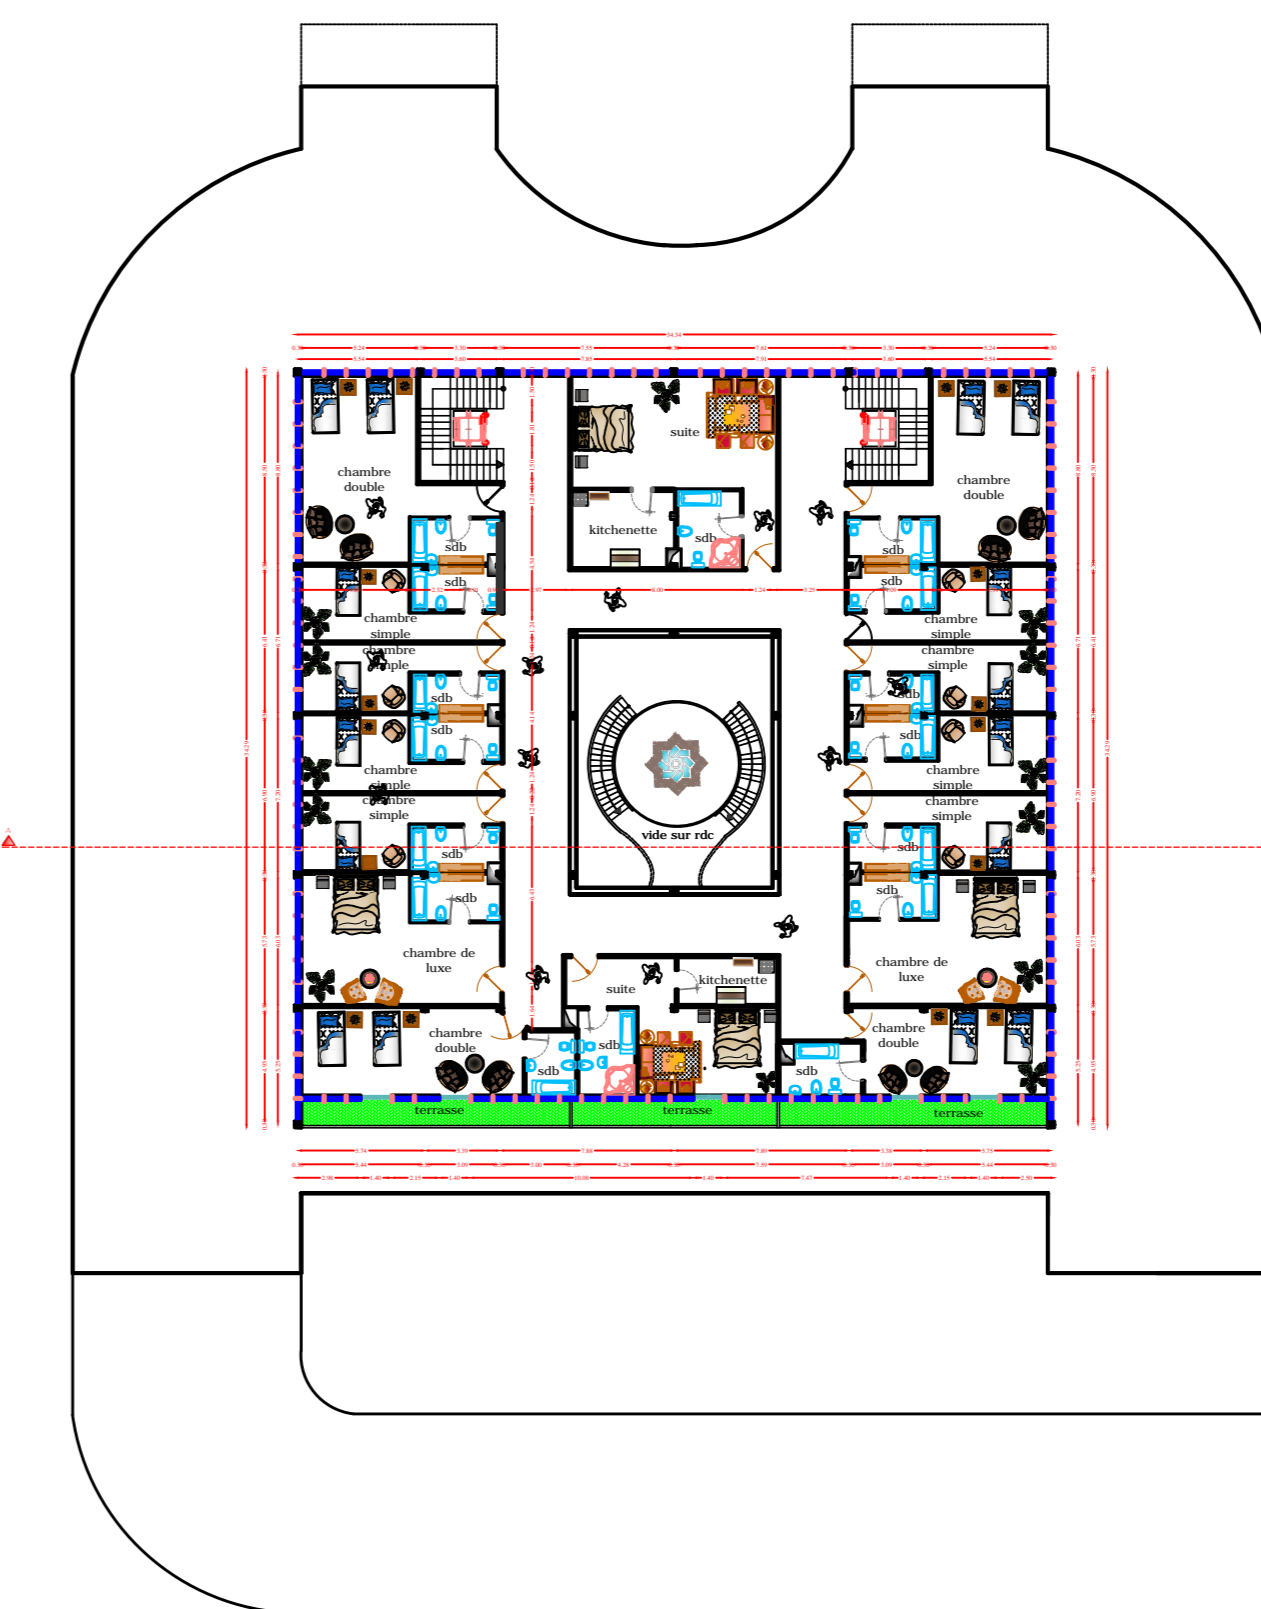

PLAN R+ 11...R+ 12

Réaliser par: MAZARJ Narimen & BENAMARA sara feriel Encadret par: Mme GHAFfour , Mme BOUTJBA