


HABITAT ET EQUIPEMENT

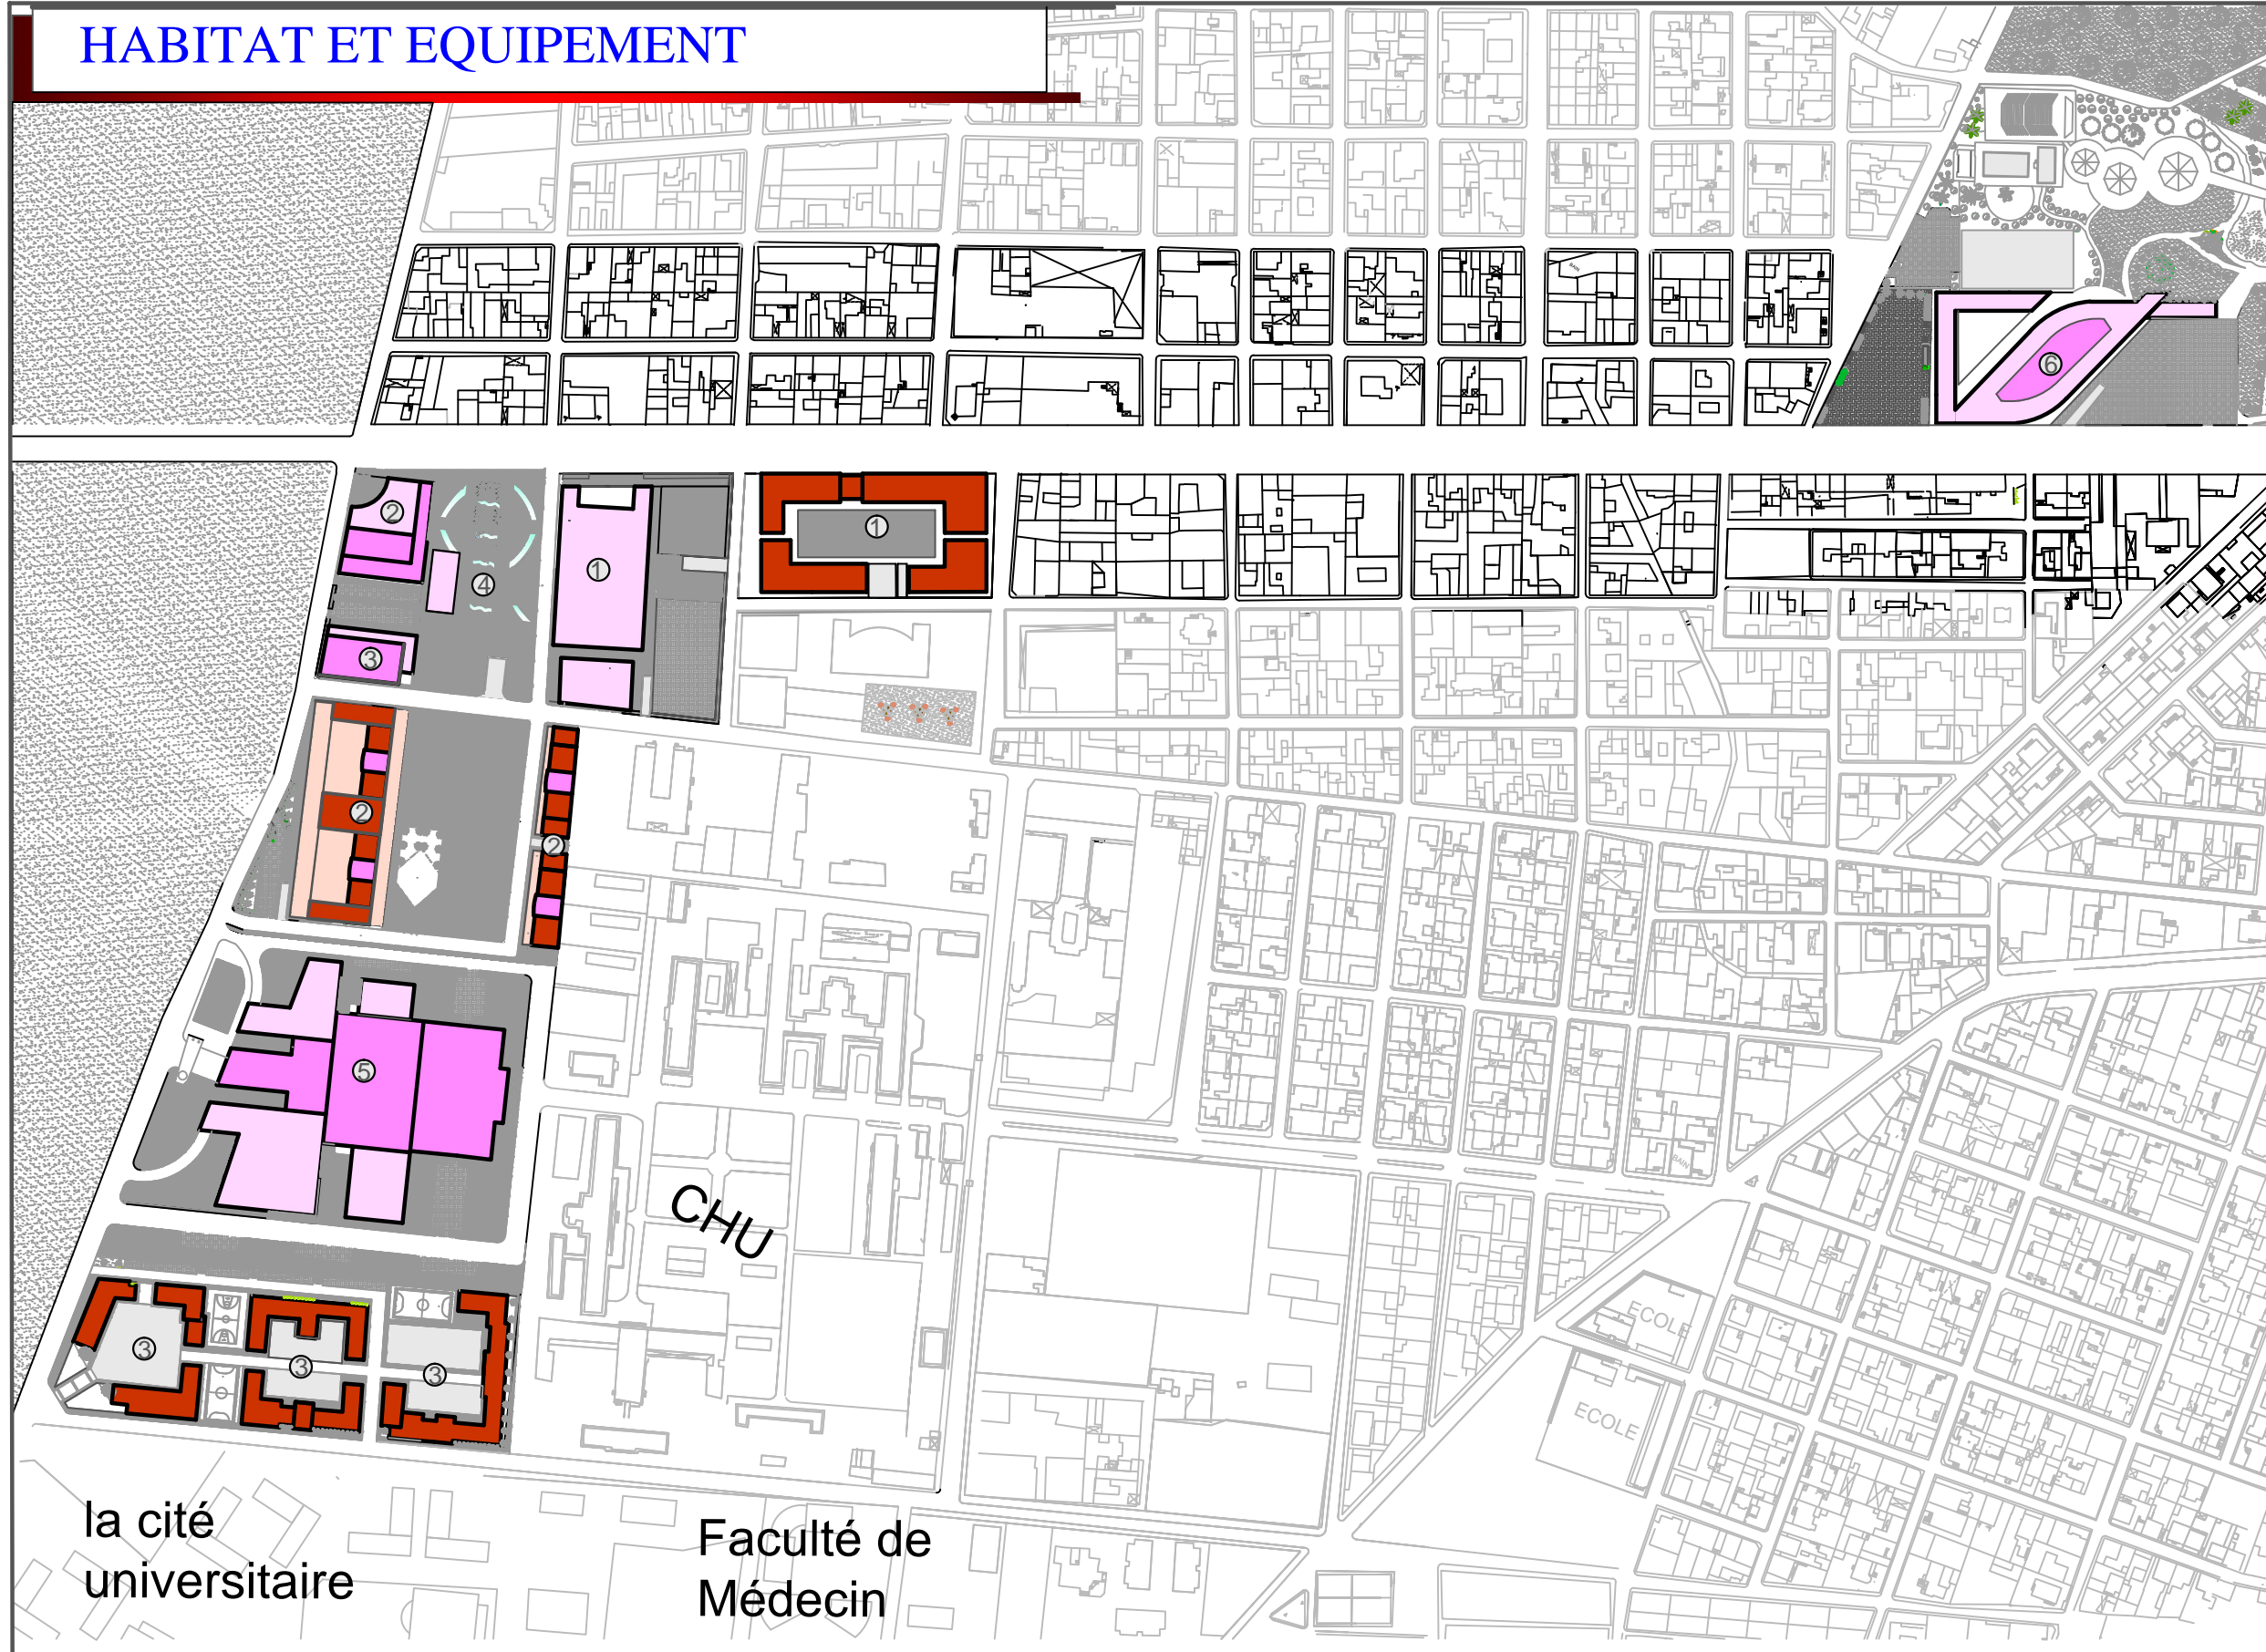

HABITAT
1 <i>Habitat promotionnel intégré</i> parcelle: 9542 m ² espace construit : 4560 m ² espace extérieur : 4982 m ² Surface a démolir : 3010 m ² parkings sous sol : 110 places
2 <i>Logement haut standing</i> parcelle: 19483 m ² espace construit : 8340 m ² espace extérieur : 11143 m ² Surface a démolir : 3010 m ² parkings sous sol : 70 places
3 <i>Résidence universitaire</i> parcelle: 21709 m ² espace construit : 4689 m ² espace extérieur : 17020 m ²
EQUIPEMENT
1 <i>palais d'exposition</i> parcelle: 12017 m ² espace construit : 5449 m ² espace extérieur : 3520 m ² parkings superficiels : 56 parkings sous sol : 224
2 <i>Hôtel</i> parcelle: 3120 m ² espace construit : 2210 m ² Surface a démolir : 2600 m ² espace extérieur : 320 m ² parkings superficiels : 10 places parkings sous sol : 110 m ²
3 <i>centre socio-culturel</i> parcelle: 2415 m ² espace construit : 1330 m ² espace extérieur : 330 m ² parkings superficiels : 15places
4 <i>Gare routière</i> parcelle: 7500 m ² espace construit : 500 m ² espace construit(sous sol) : 850 m ² stationnement pour bus(sous sol) : 23 places stationnement pour Taxi(sous sol) : 40 places Arrêt de Tramway : 794 m ²
5 <i>Hôpital</i> parcelle: 36152 m ² espace construit : 13059 m ² espace extérieur : 23093 m ²
6 <i>Centre commercial et de loisir</i> parcelle : 11210m ² espace construit : 4200 m ² espace extérieur : 7010 m ² Surface a démolir : 2500 m ²

REALISE PAR UN PRODUIT AUTODESK A BUT EDUCATIF

REALISE PAR UN PRODUIT AUTODESK A BUT EDUCATIF