
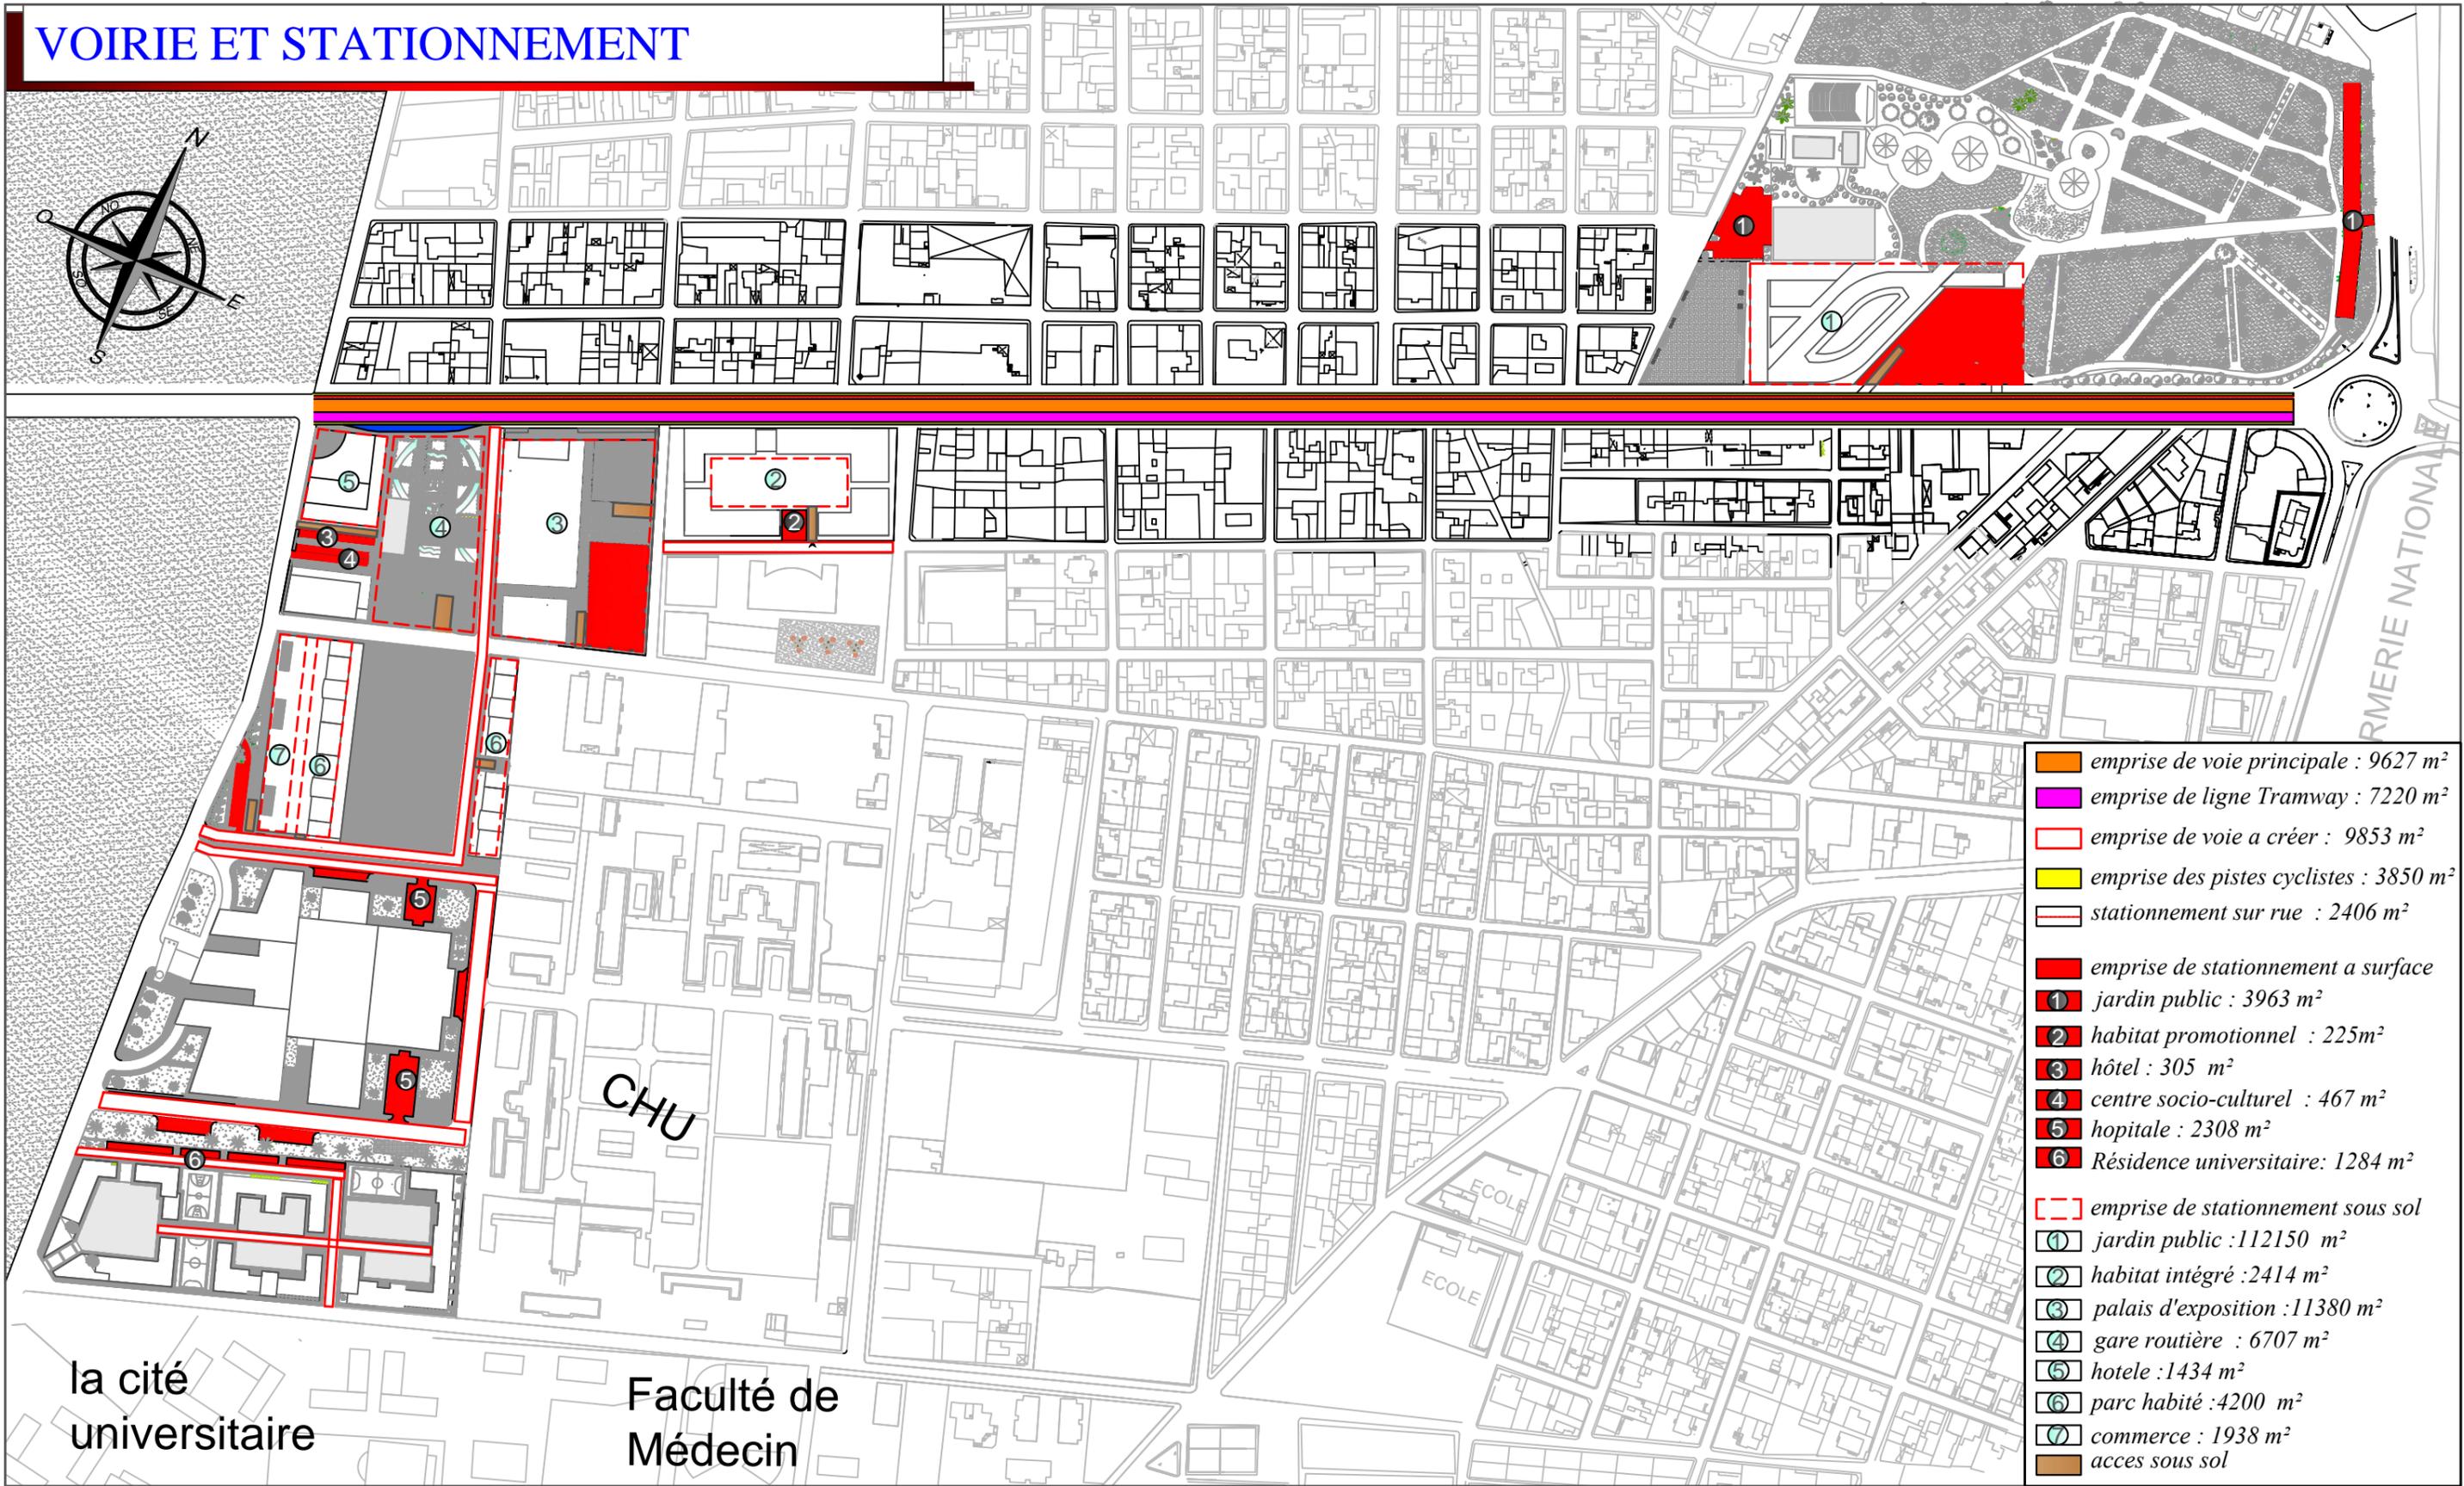


VOIRIE ET STATIONNEMENT

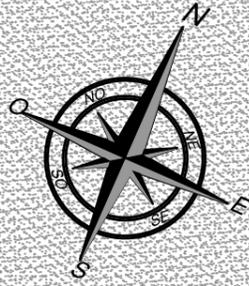

- emprise de voie principale : 9627 m²
- emprise de ligne Tramway : 7220 m²
- emprise de voie a créer : 9853 m²
- emprise des pistes cyclistes : 3850 m²
- stationnement sur rue : 2406 m²
- emprise de stationnement a surface
- 1 jardin public : 3963 m²
- 2 habitat promotionnel : 225m²
- 3 hôtel : 305 m²
- 4 centre socio-culturel : 467 m²
- 5 hopitale : 2308 m²
- 6 Résidence universitaire: 1284 m²
- emprise de stationnement sous sol
- 1 jardin public : 112150 m²
- 2 habitat intégré : 2414 m²
- 3 palais d'exposition : 11380 m²
- 4 gare routière : 6707 m²
- 6 hotelle : 1434 m²
- 6 parc habité : 4200 m²
- 7 commerce : 1938 m²
- acces sous sol