


Façade secondaire (nord)

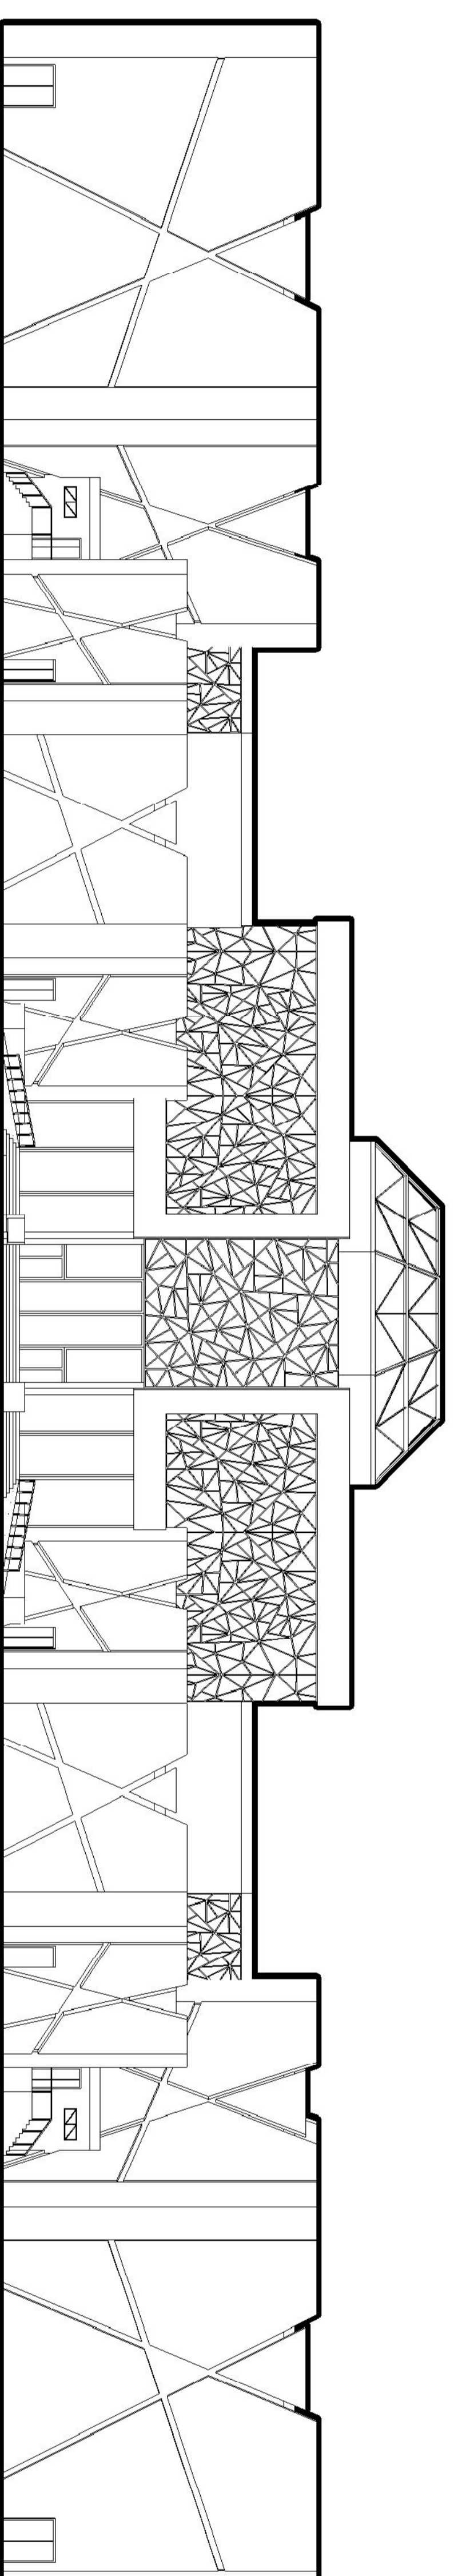

Façade principale (sud)