
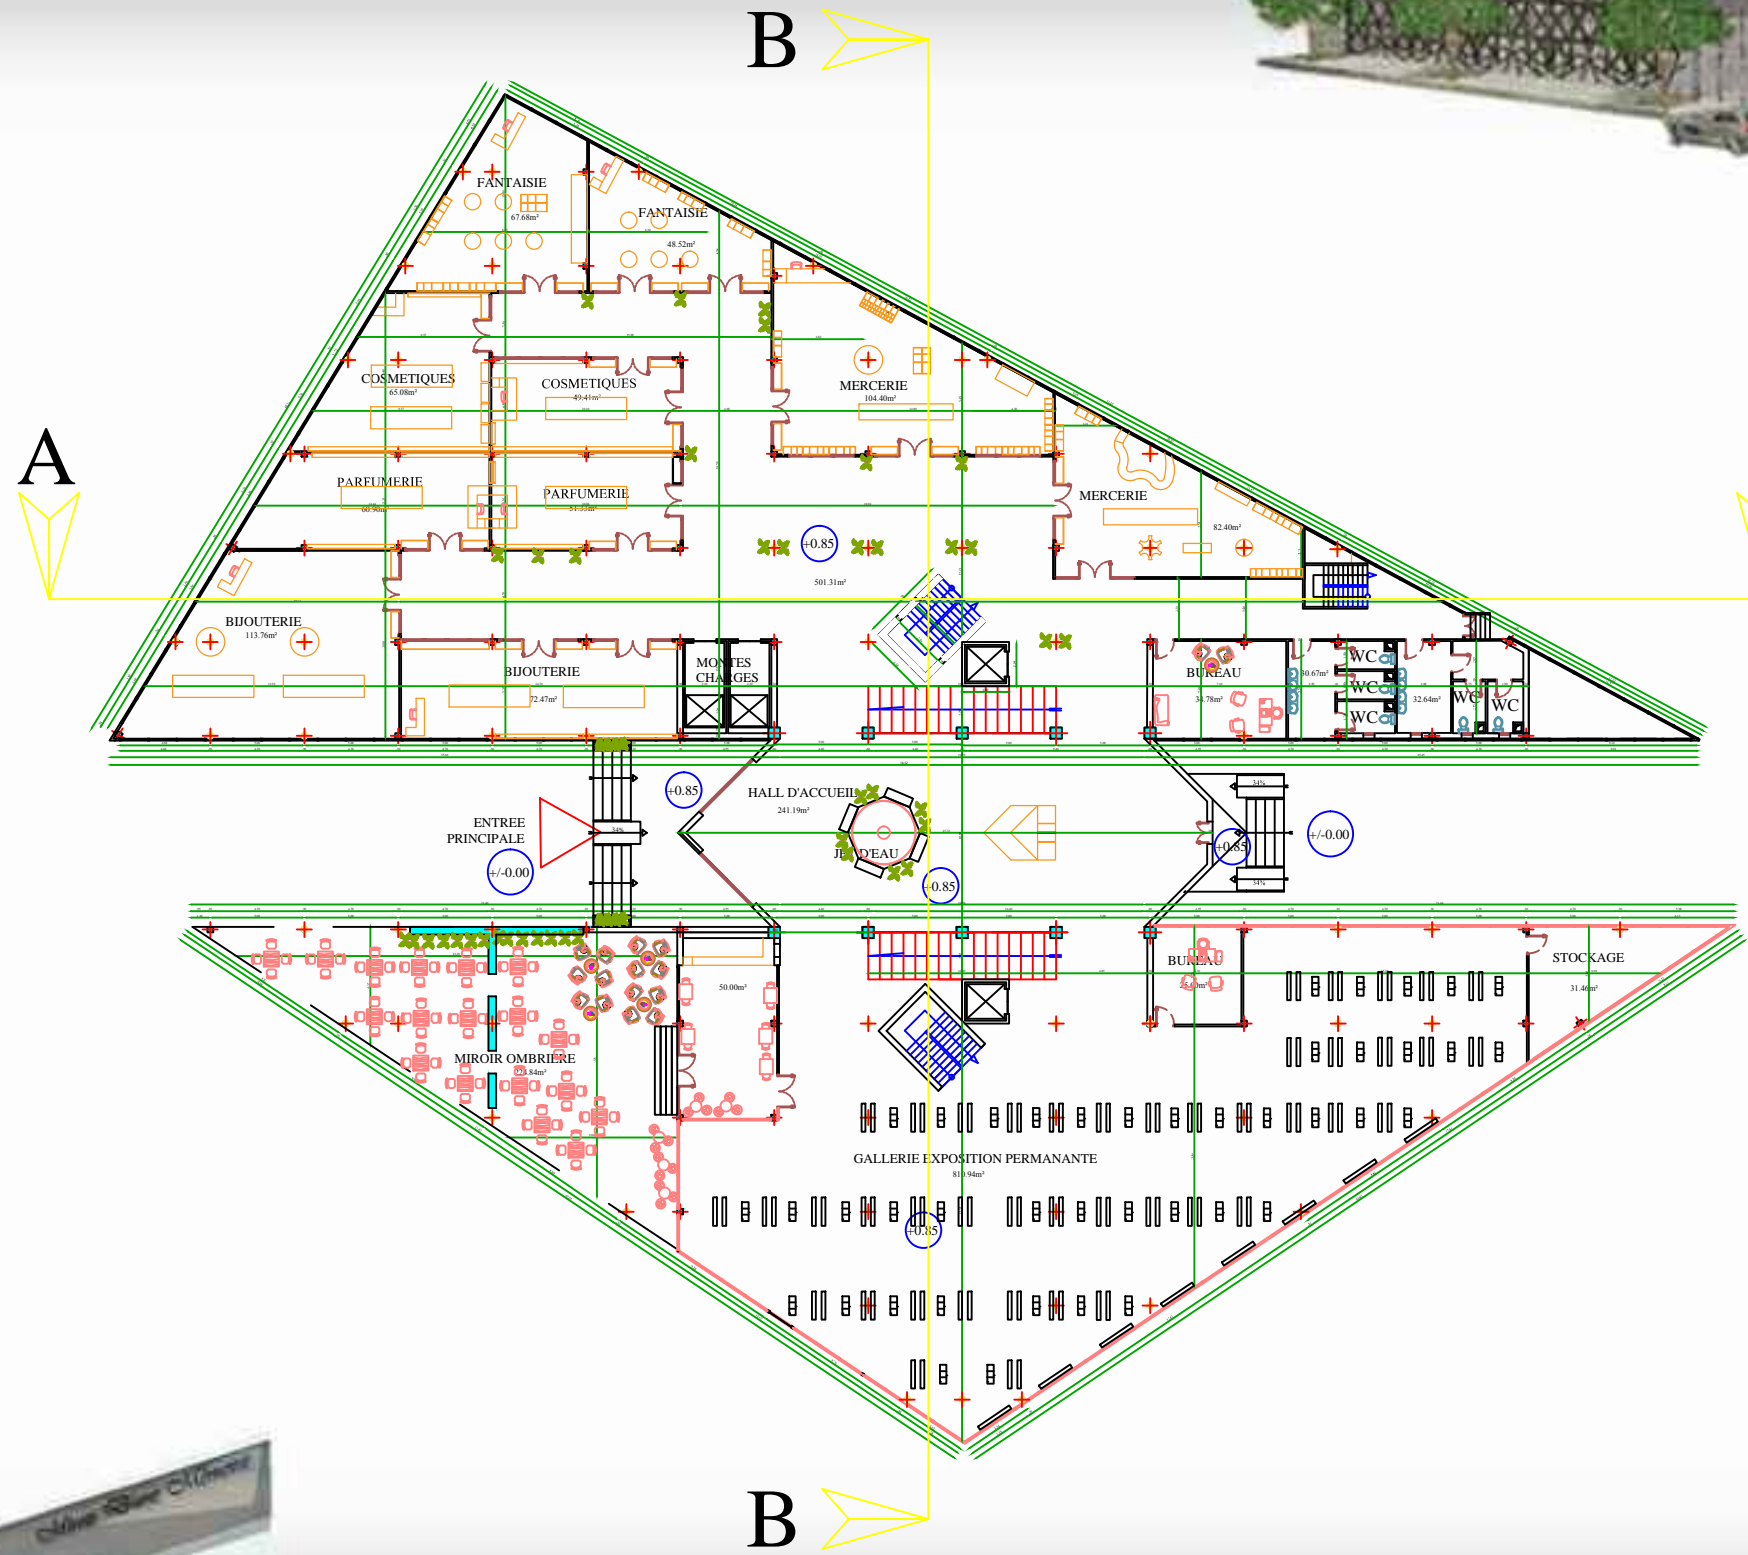


PROJET : MIROIR D'UNE MEMOIRE

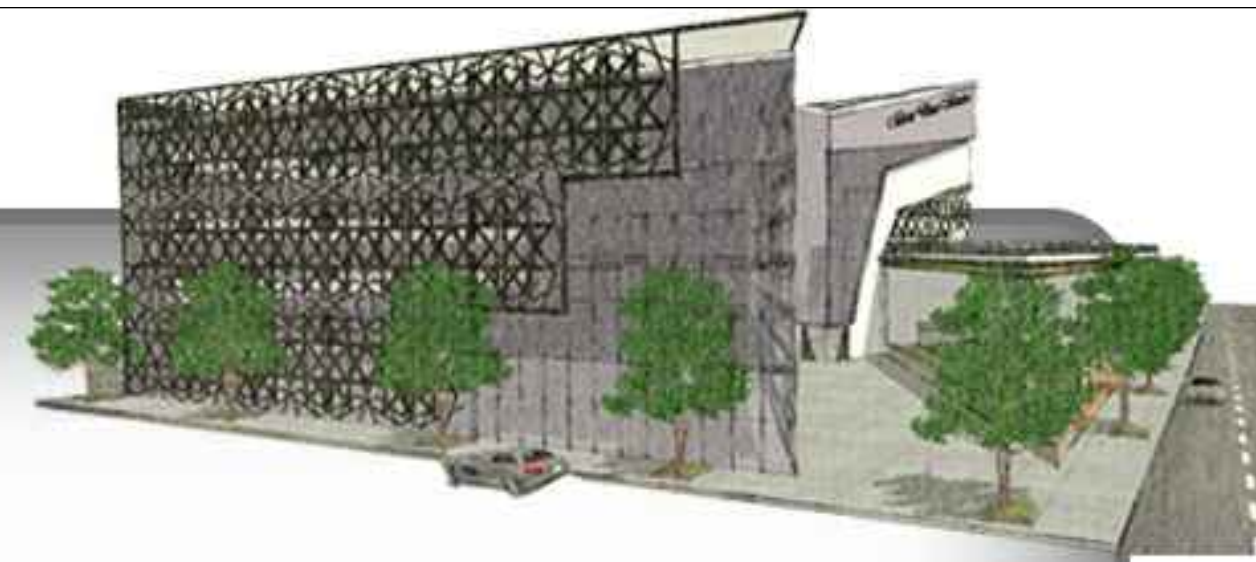

PLAN DU RDC ECH : 1/100