

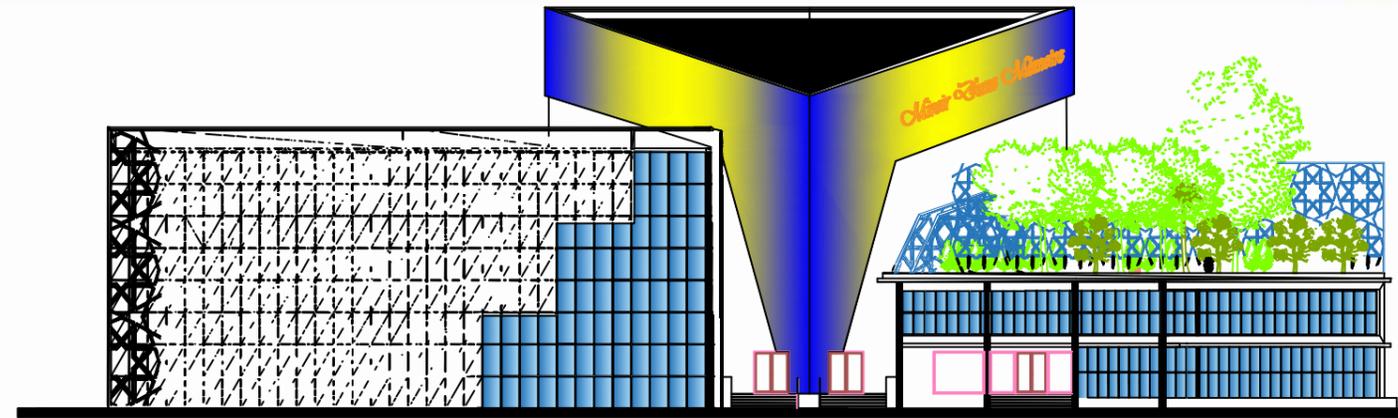


PROJET : MIROIR D'UNE MEMOIRE

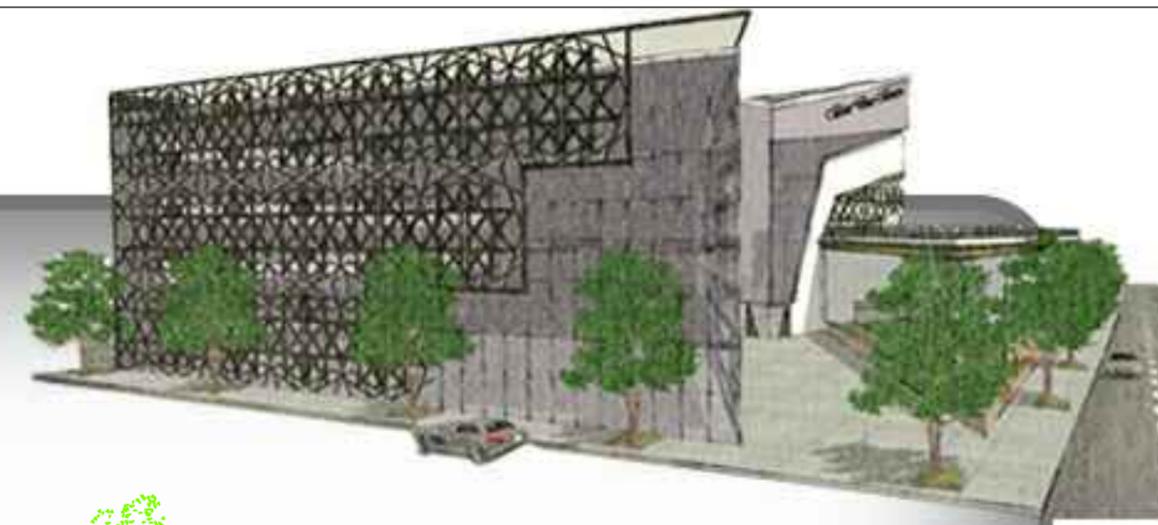

FACADE PRINCIPALE

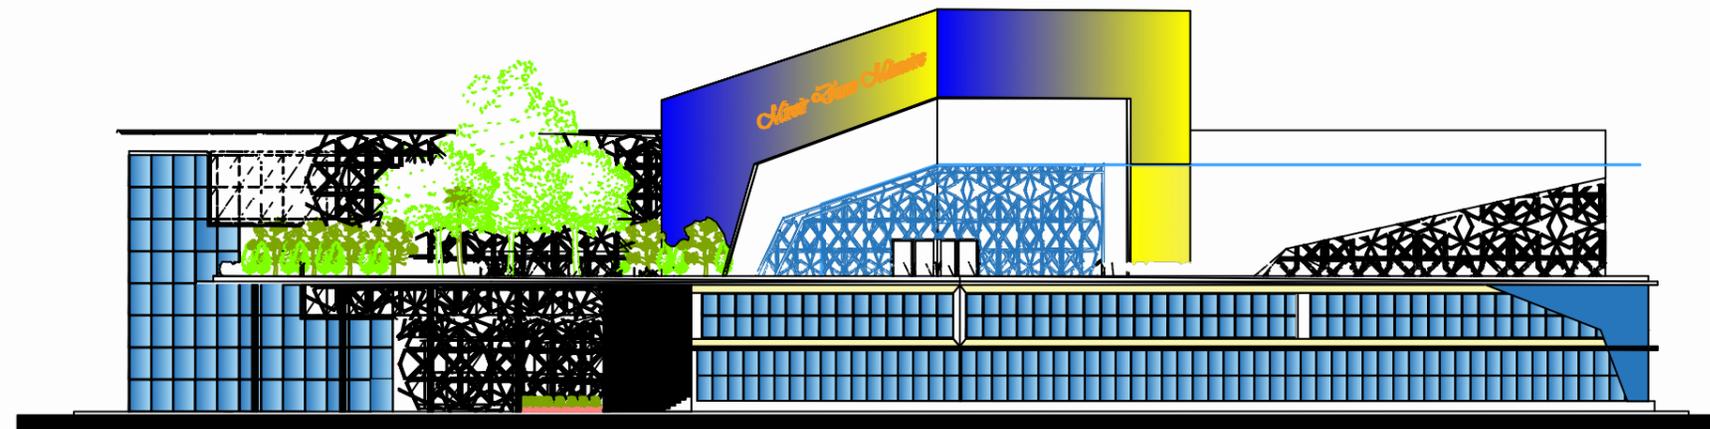

FACADE LATERALE DROITE



FACADES ECH : 1/100