PROJET : MIROIR D'UNE MEMOIRE

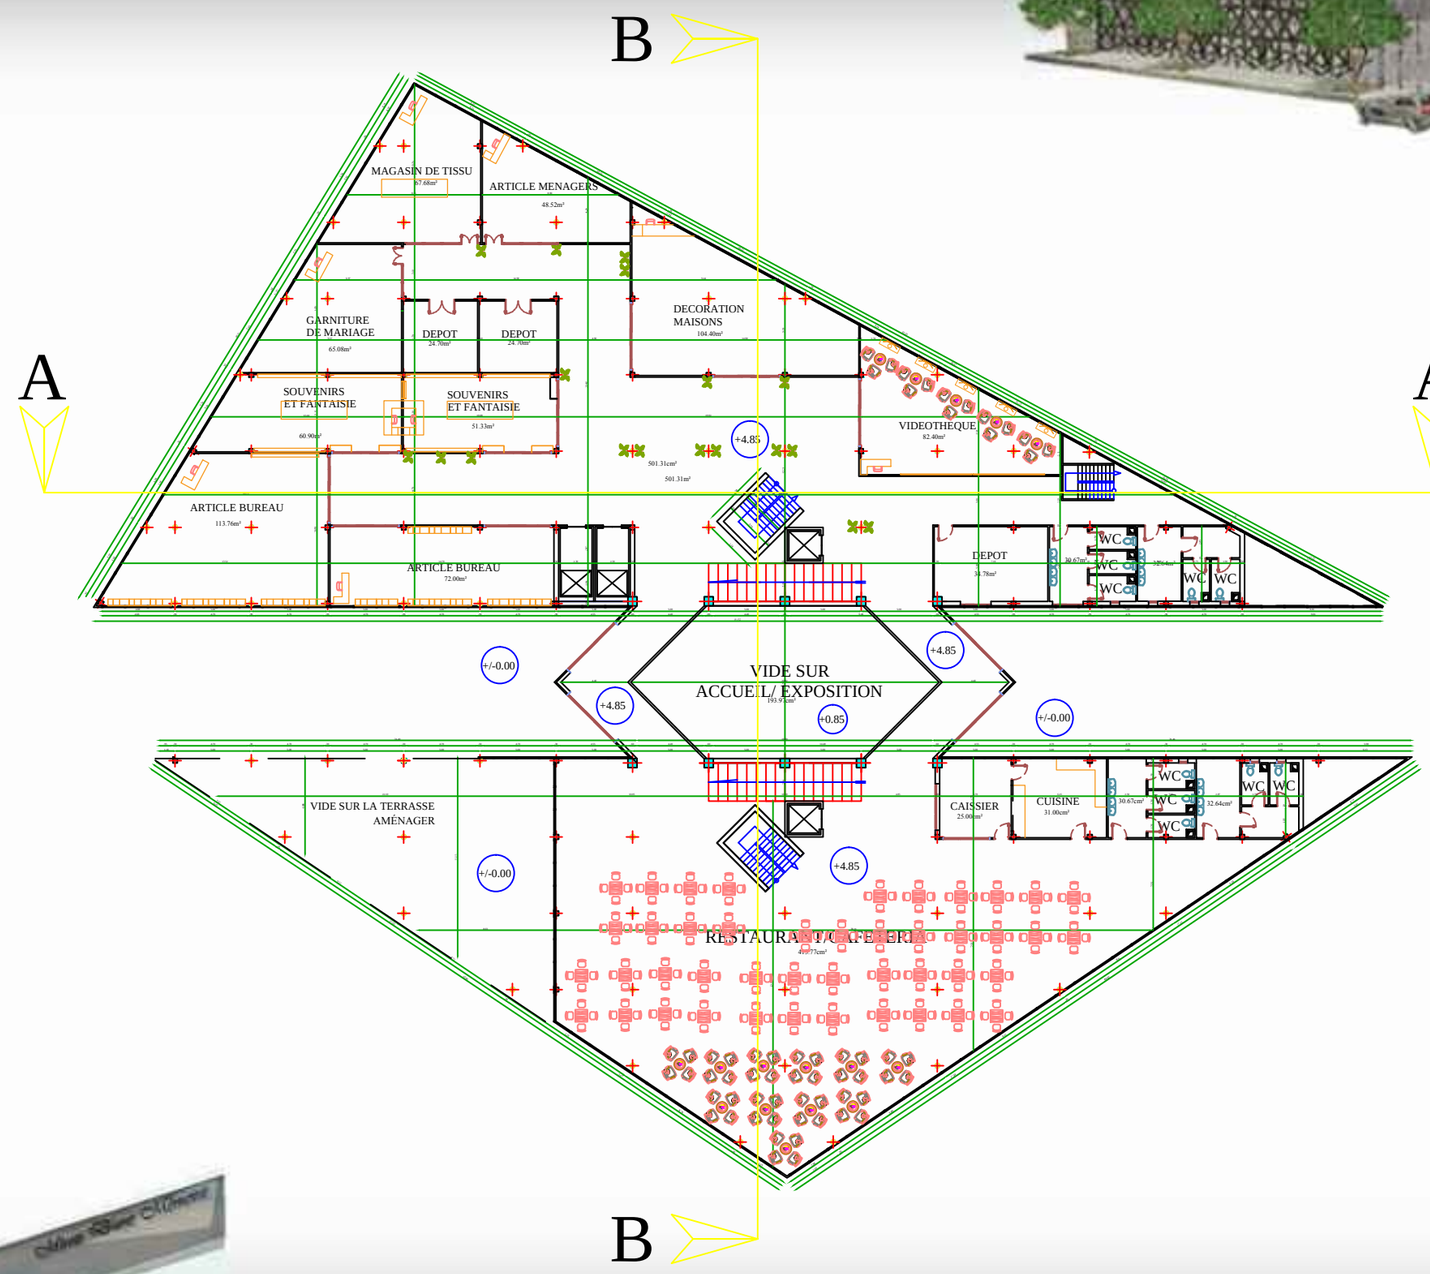

PLAN DE 1er ETAGE ECH : 1/100