


# PROJET : MIROIR D'UNE MEMOIRE

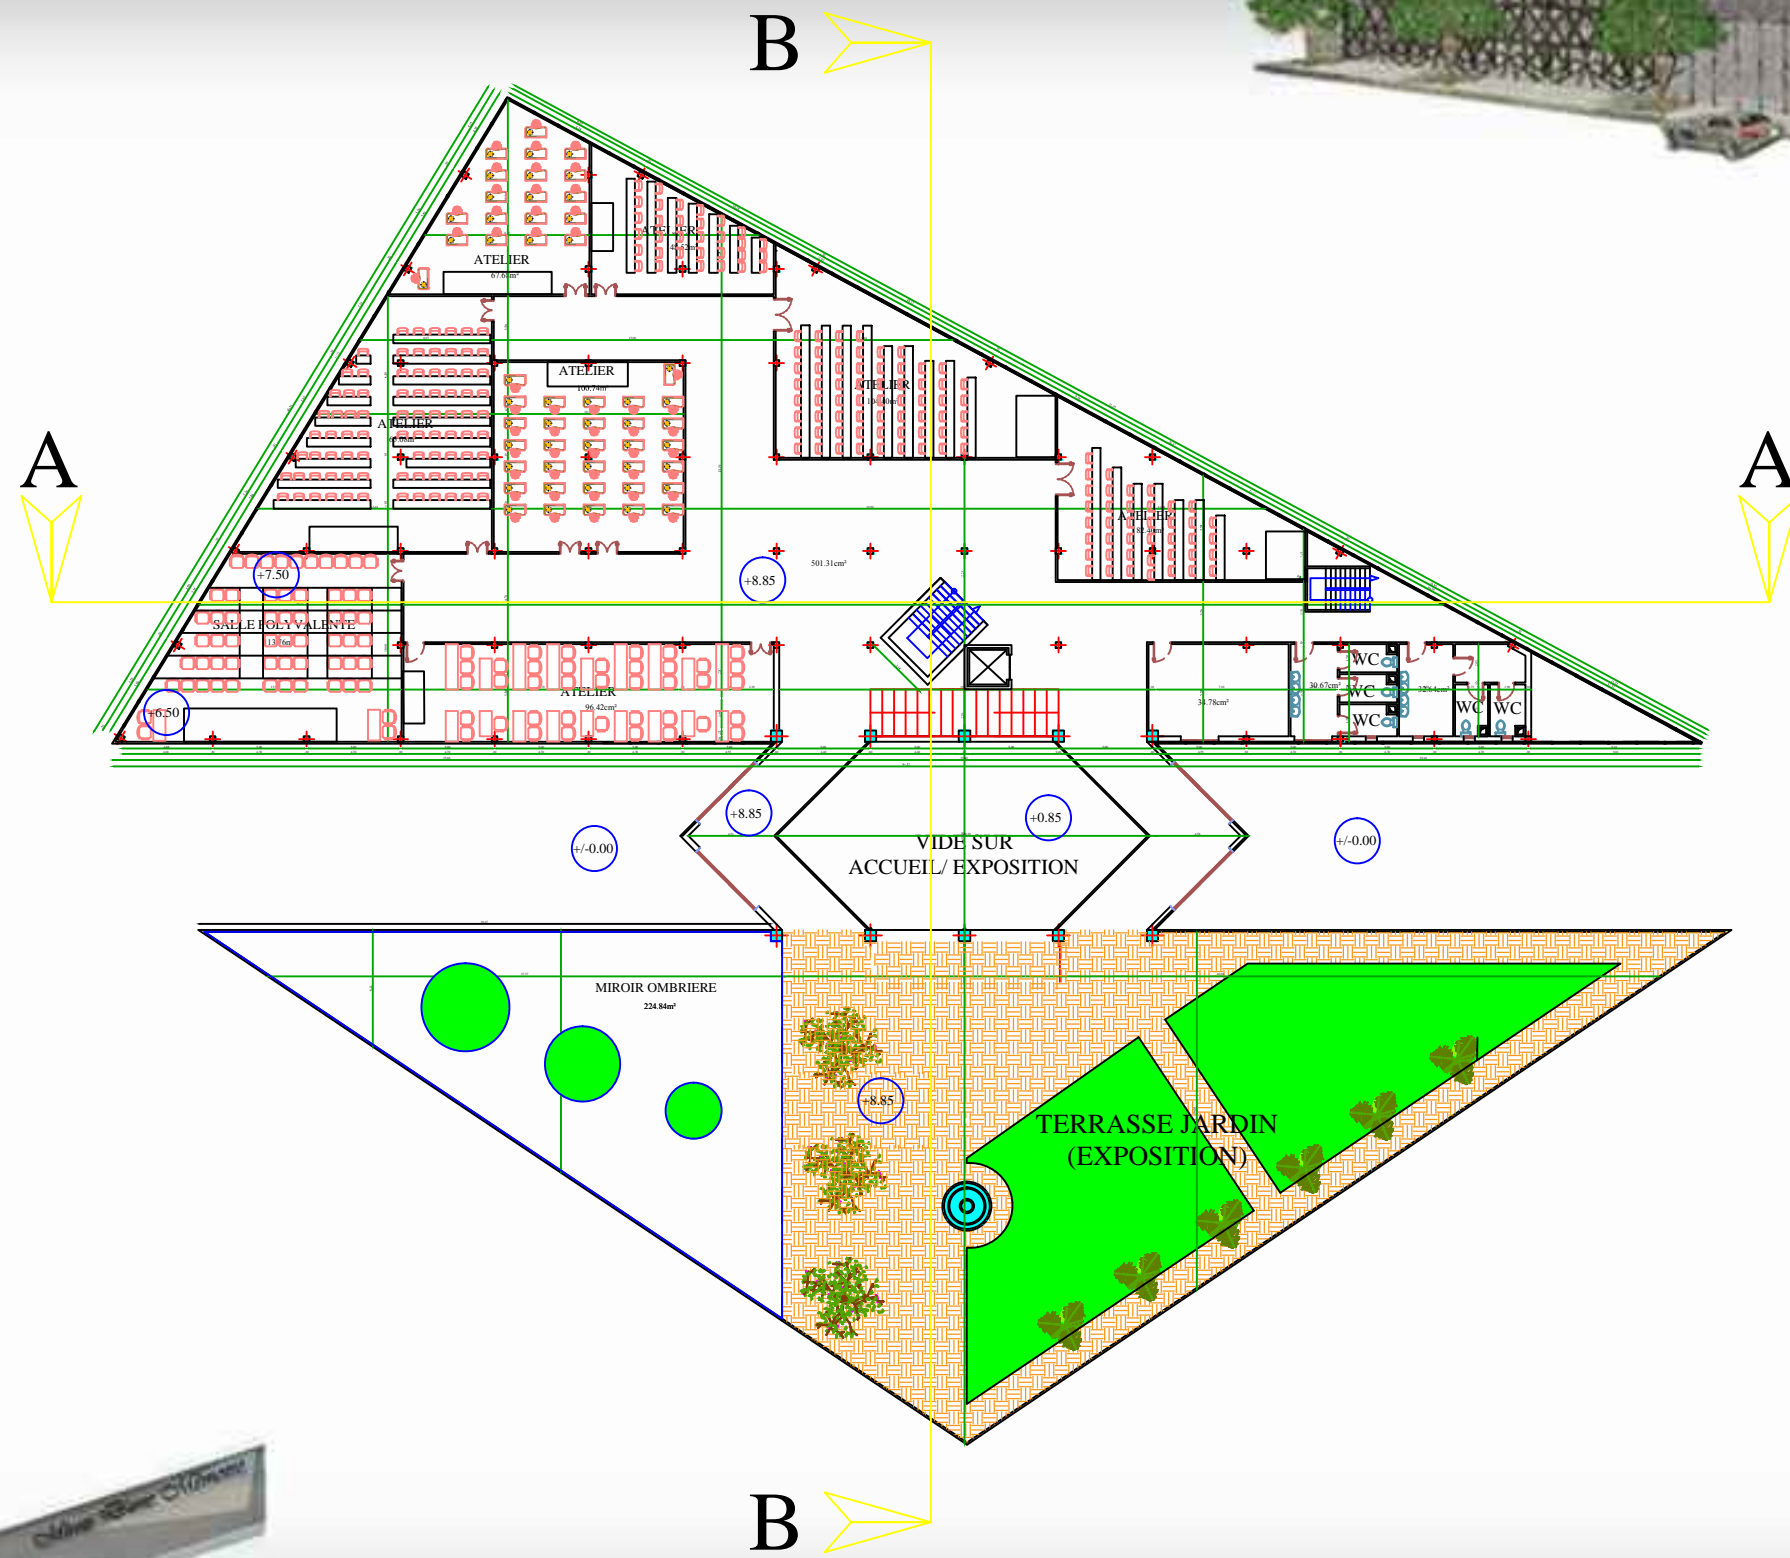

PLAN DU 2<sup>ème</sup> ETAGE ECH : 1/100