
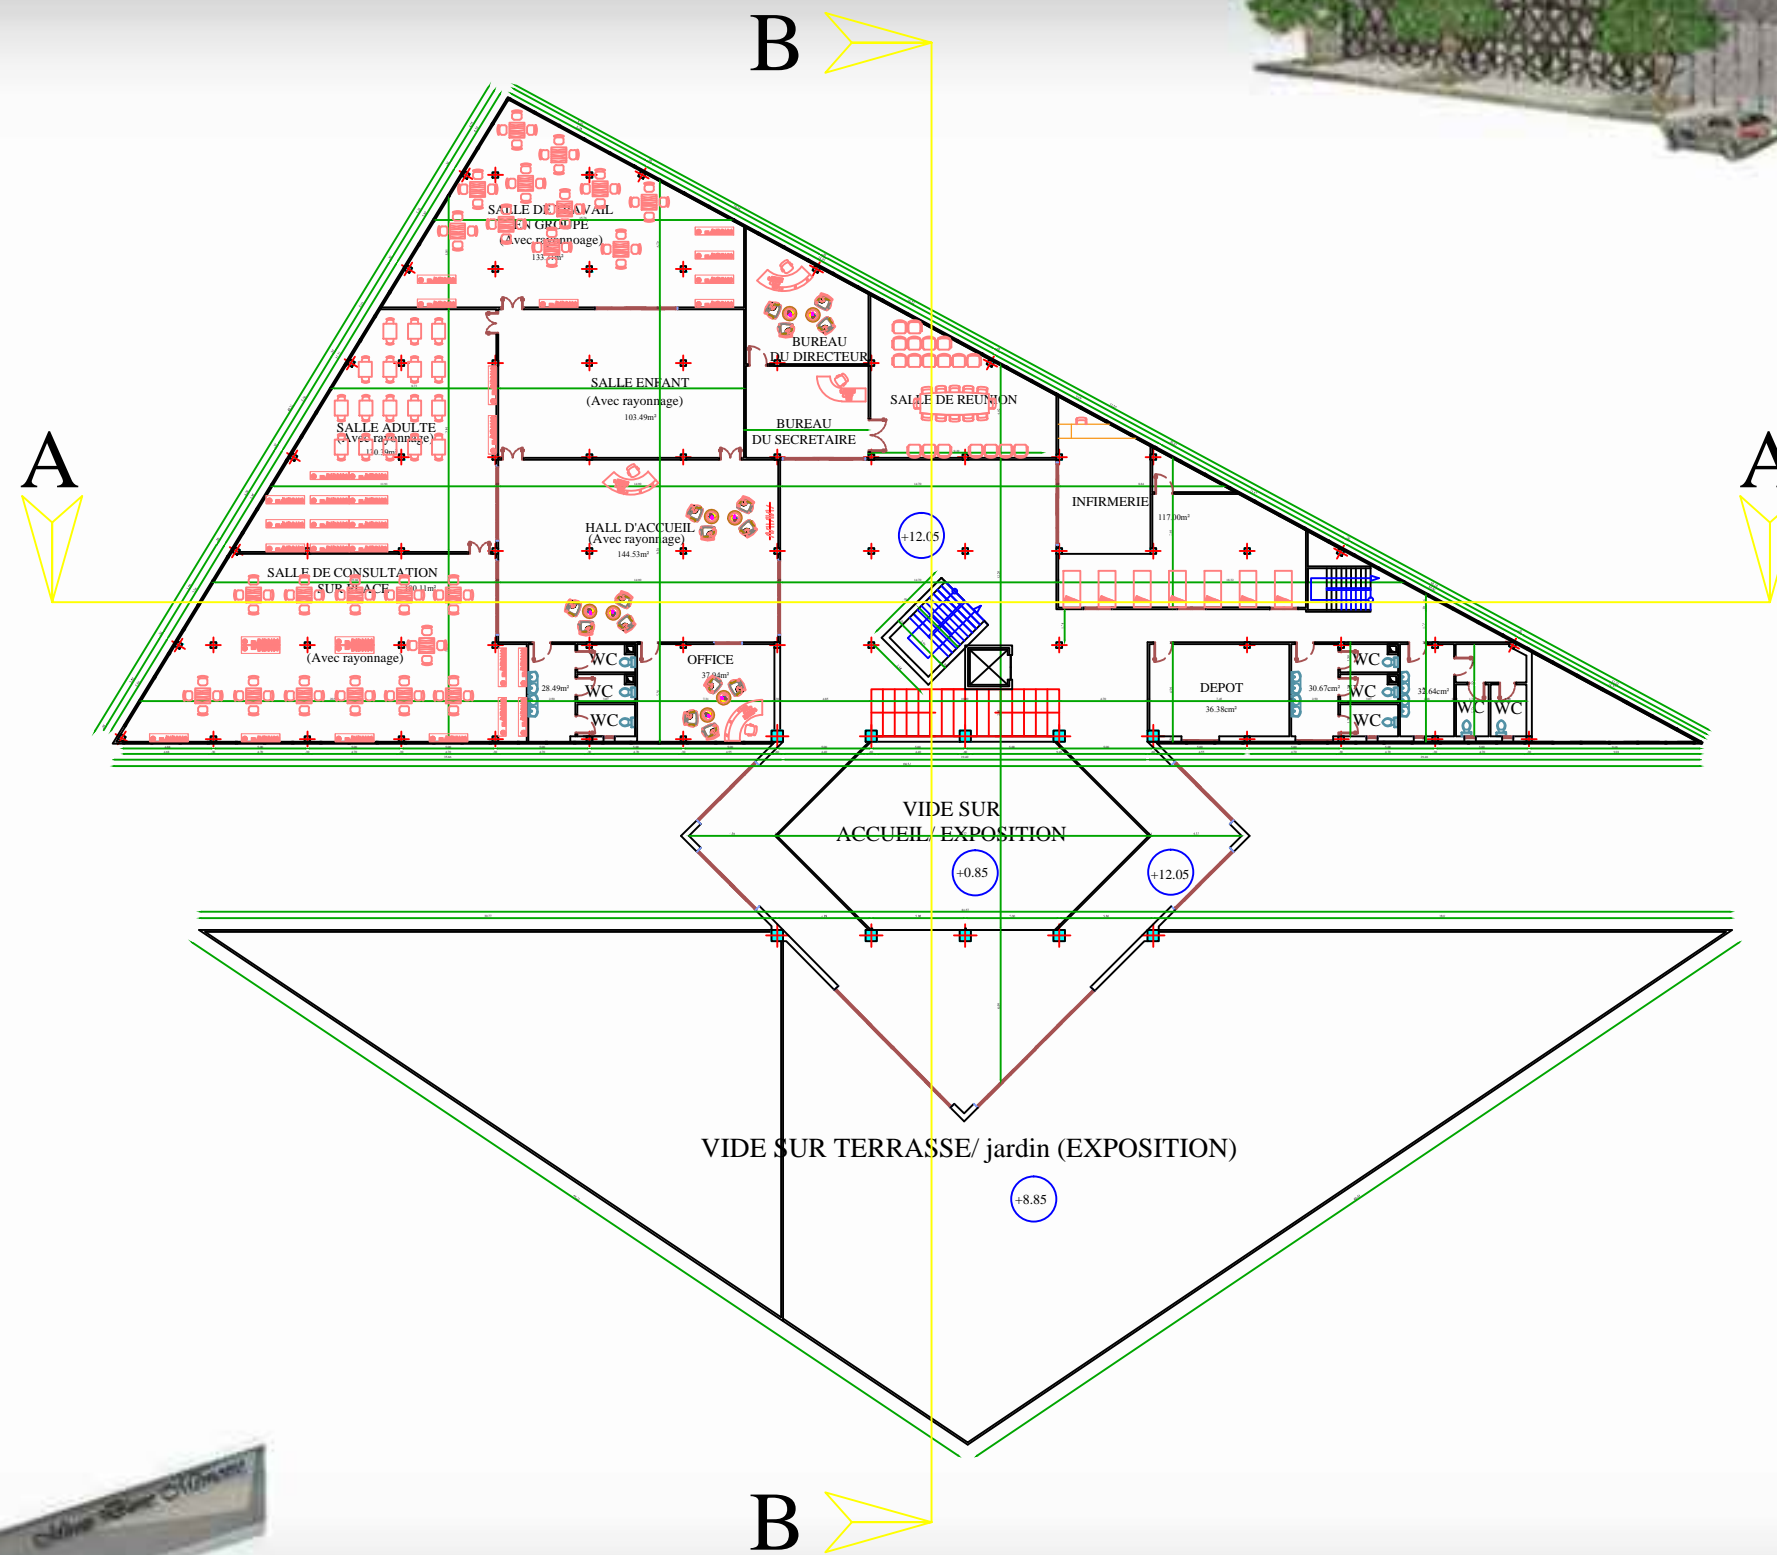


PROJET : MIROIR D'UNE MEMOIRE

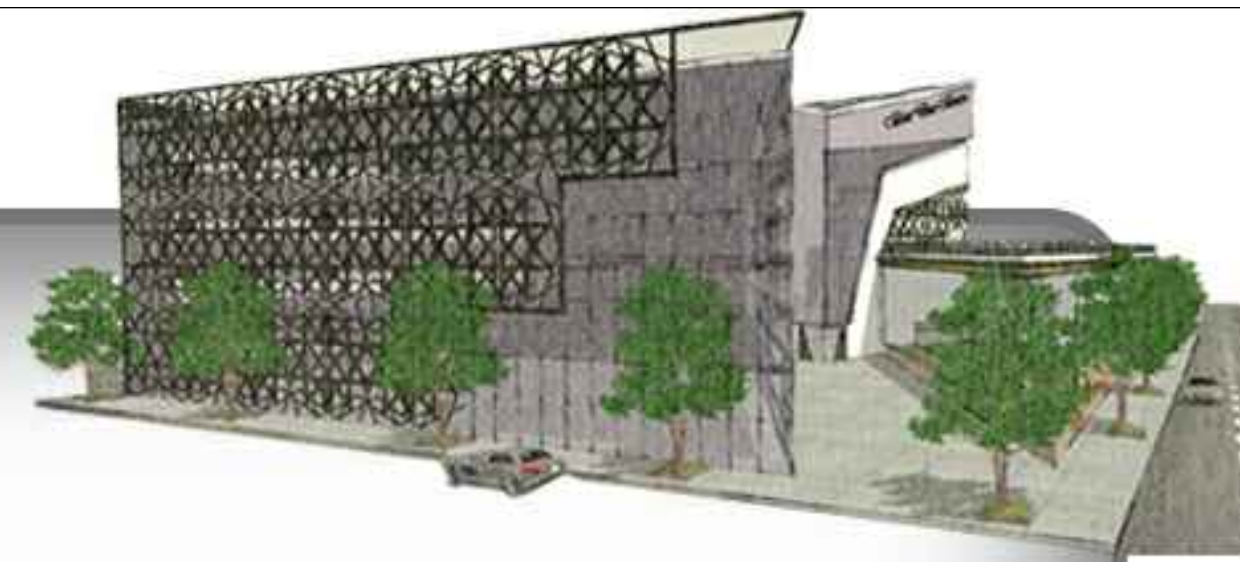

PLAN DU 3eme ETAGE ECH : 1/100