
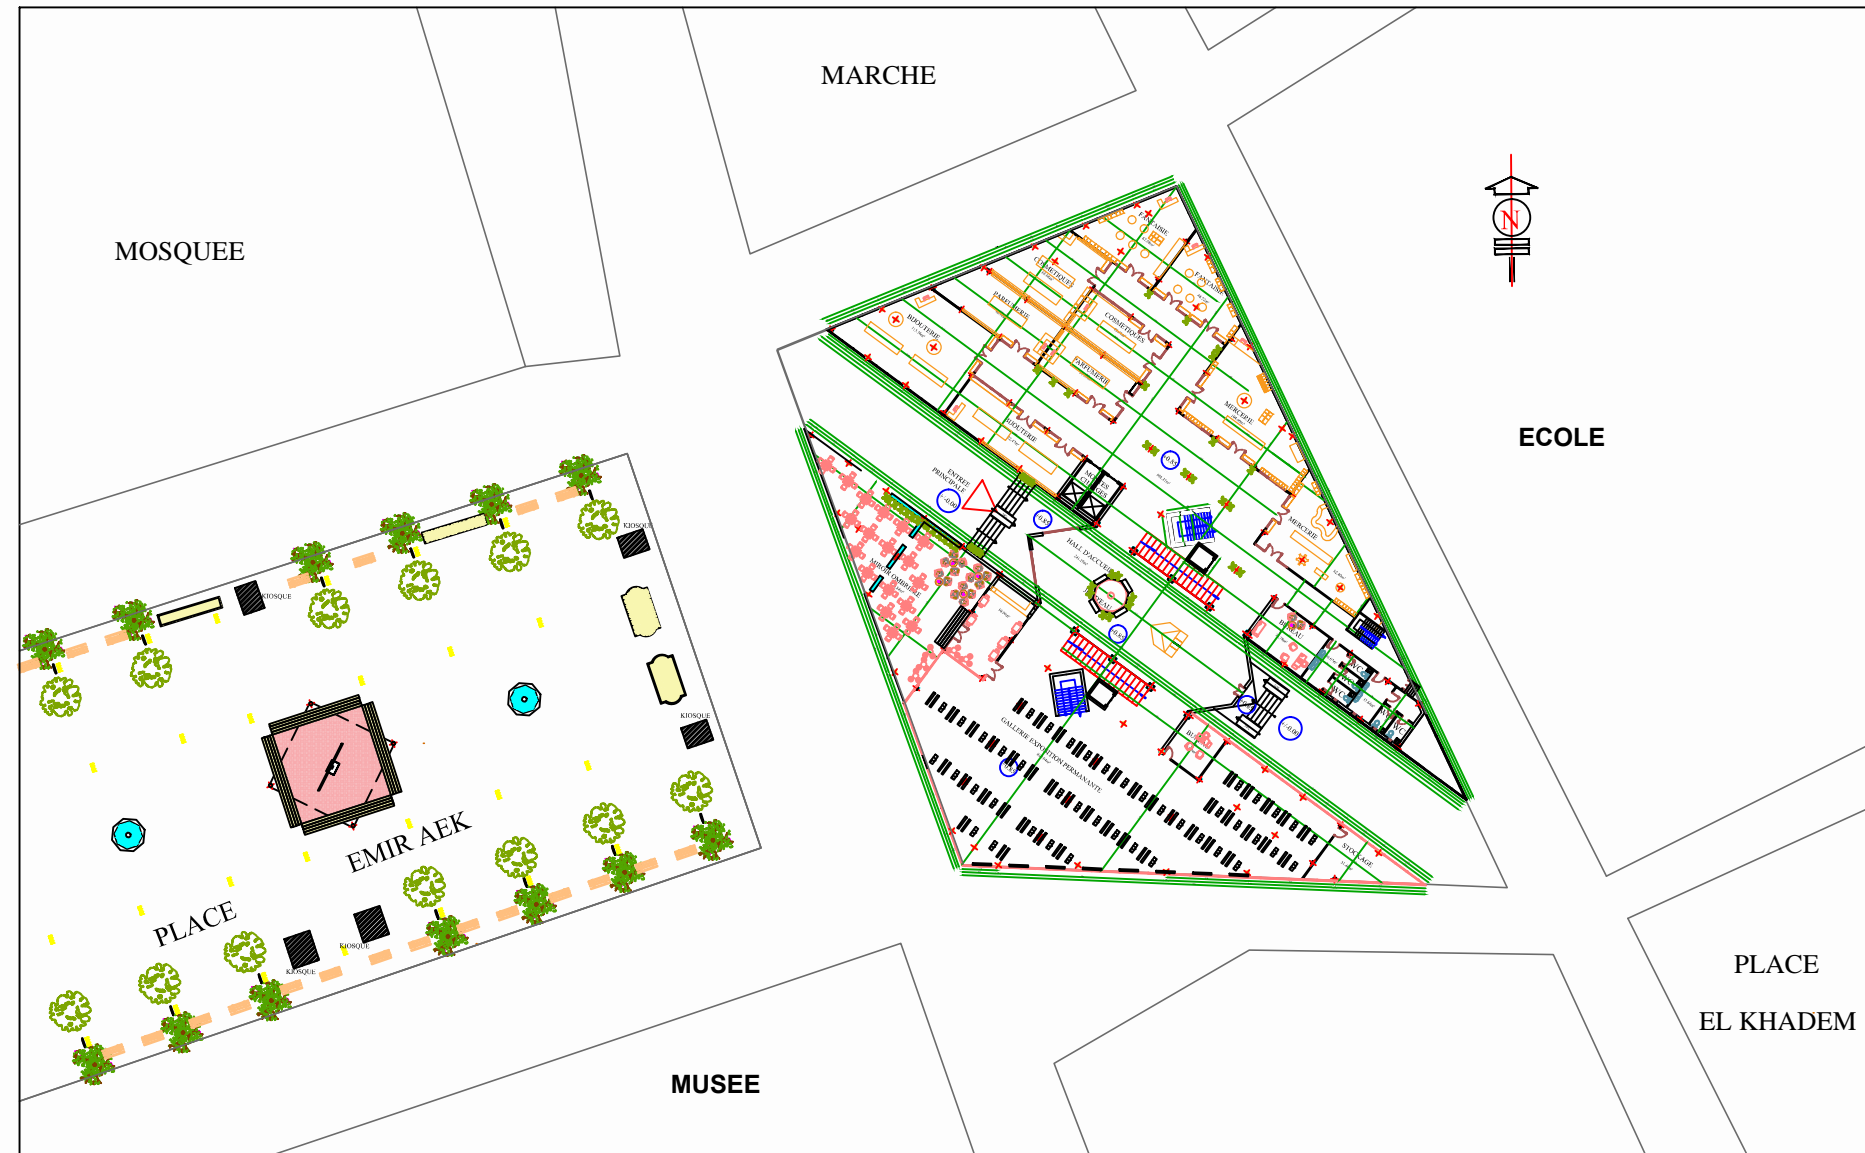


# PROJET : MIROIR D'UNE MEMOIRE

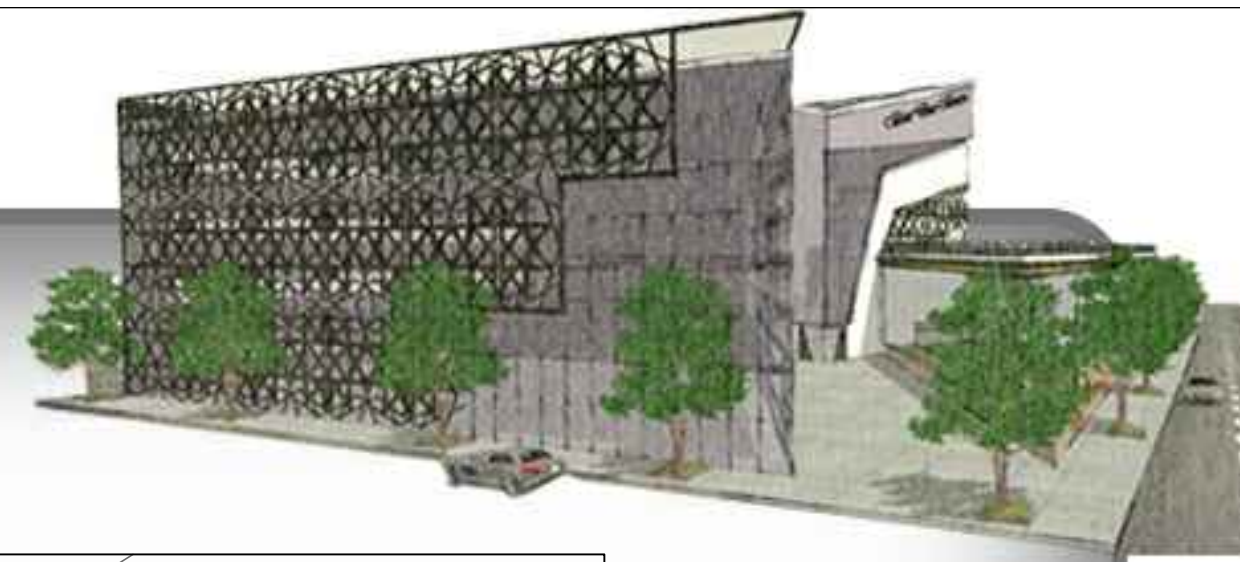

PLAN D'AMENAGEMENT ECH : 1/200