
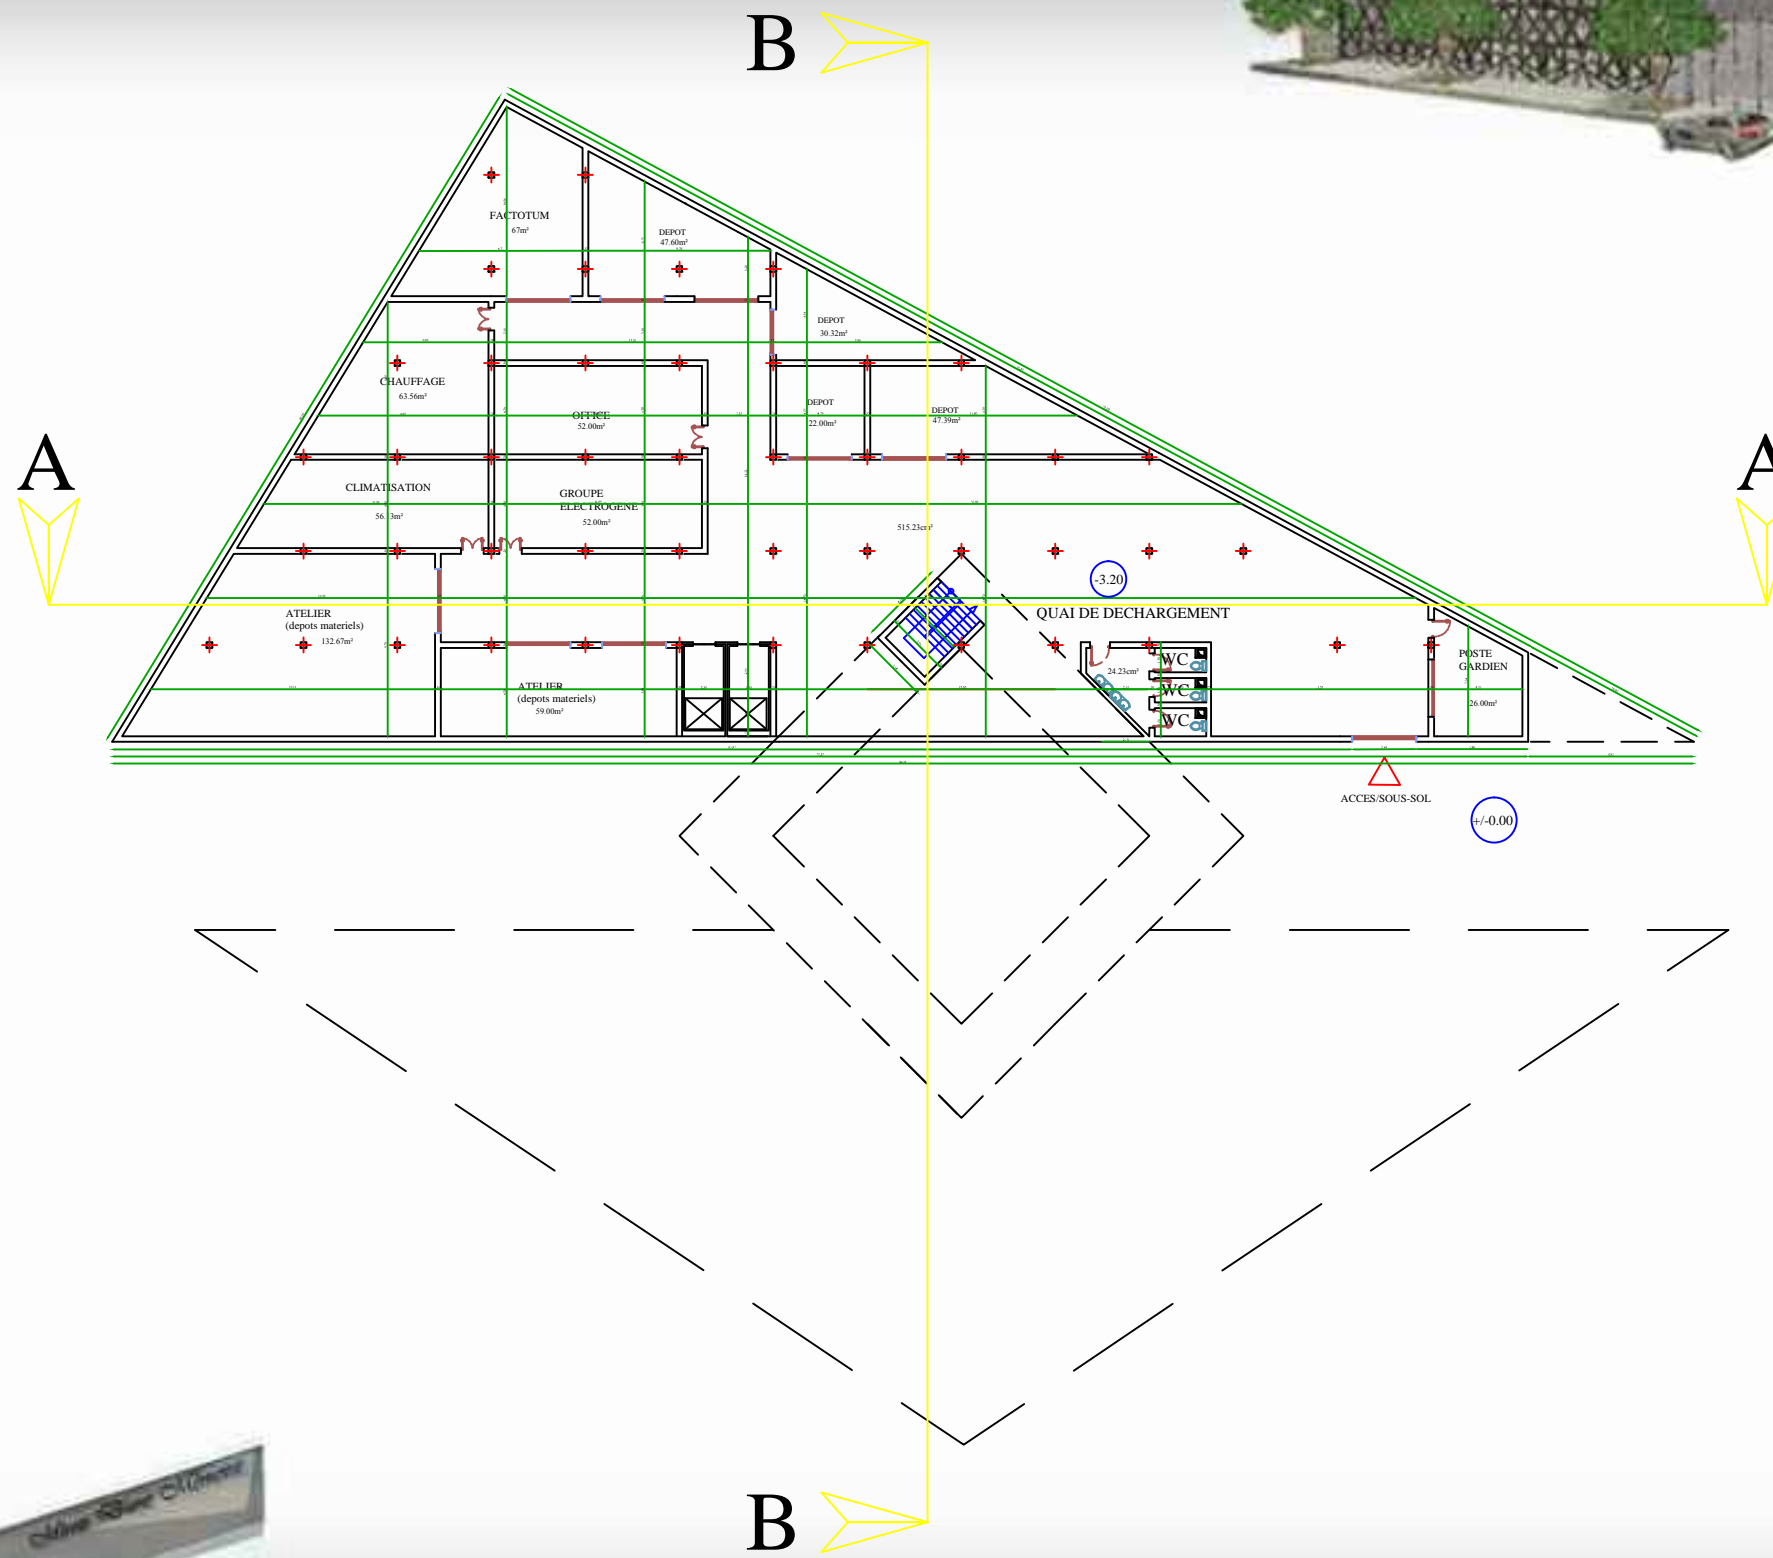


PROJET : MIROIR D'UNE MEMOIRE

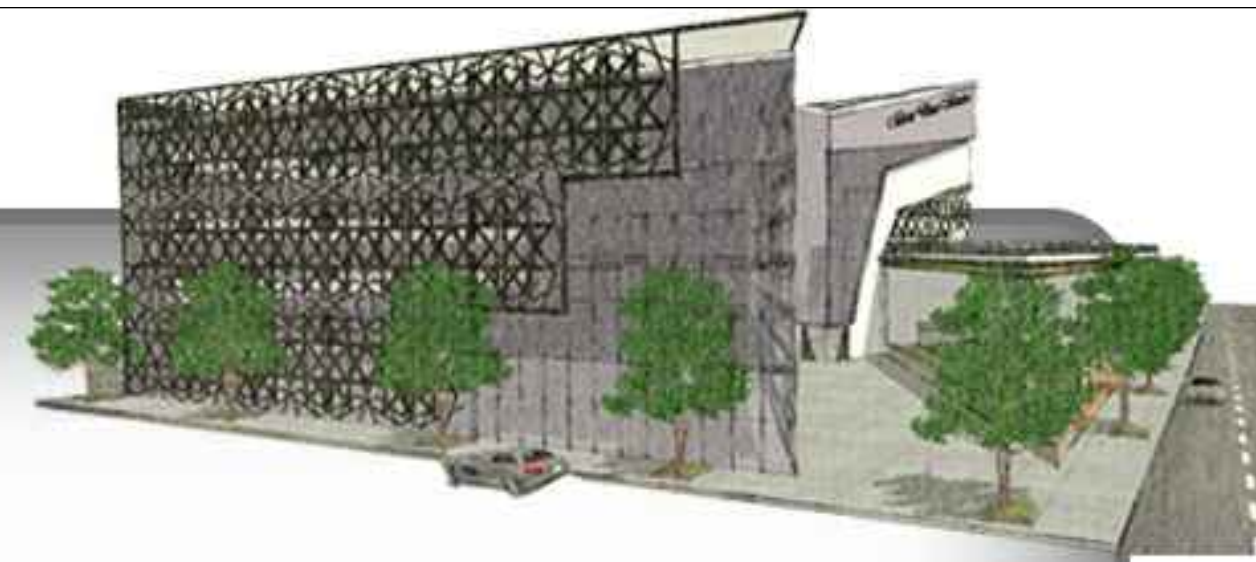

PLAN DU SOUS / SOL ECH : 1/100