


PROJET : MIROIR D'UNE MEMOIRE

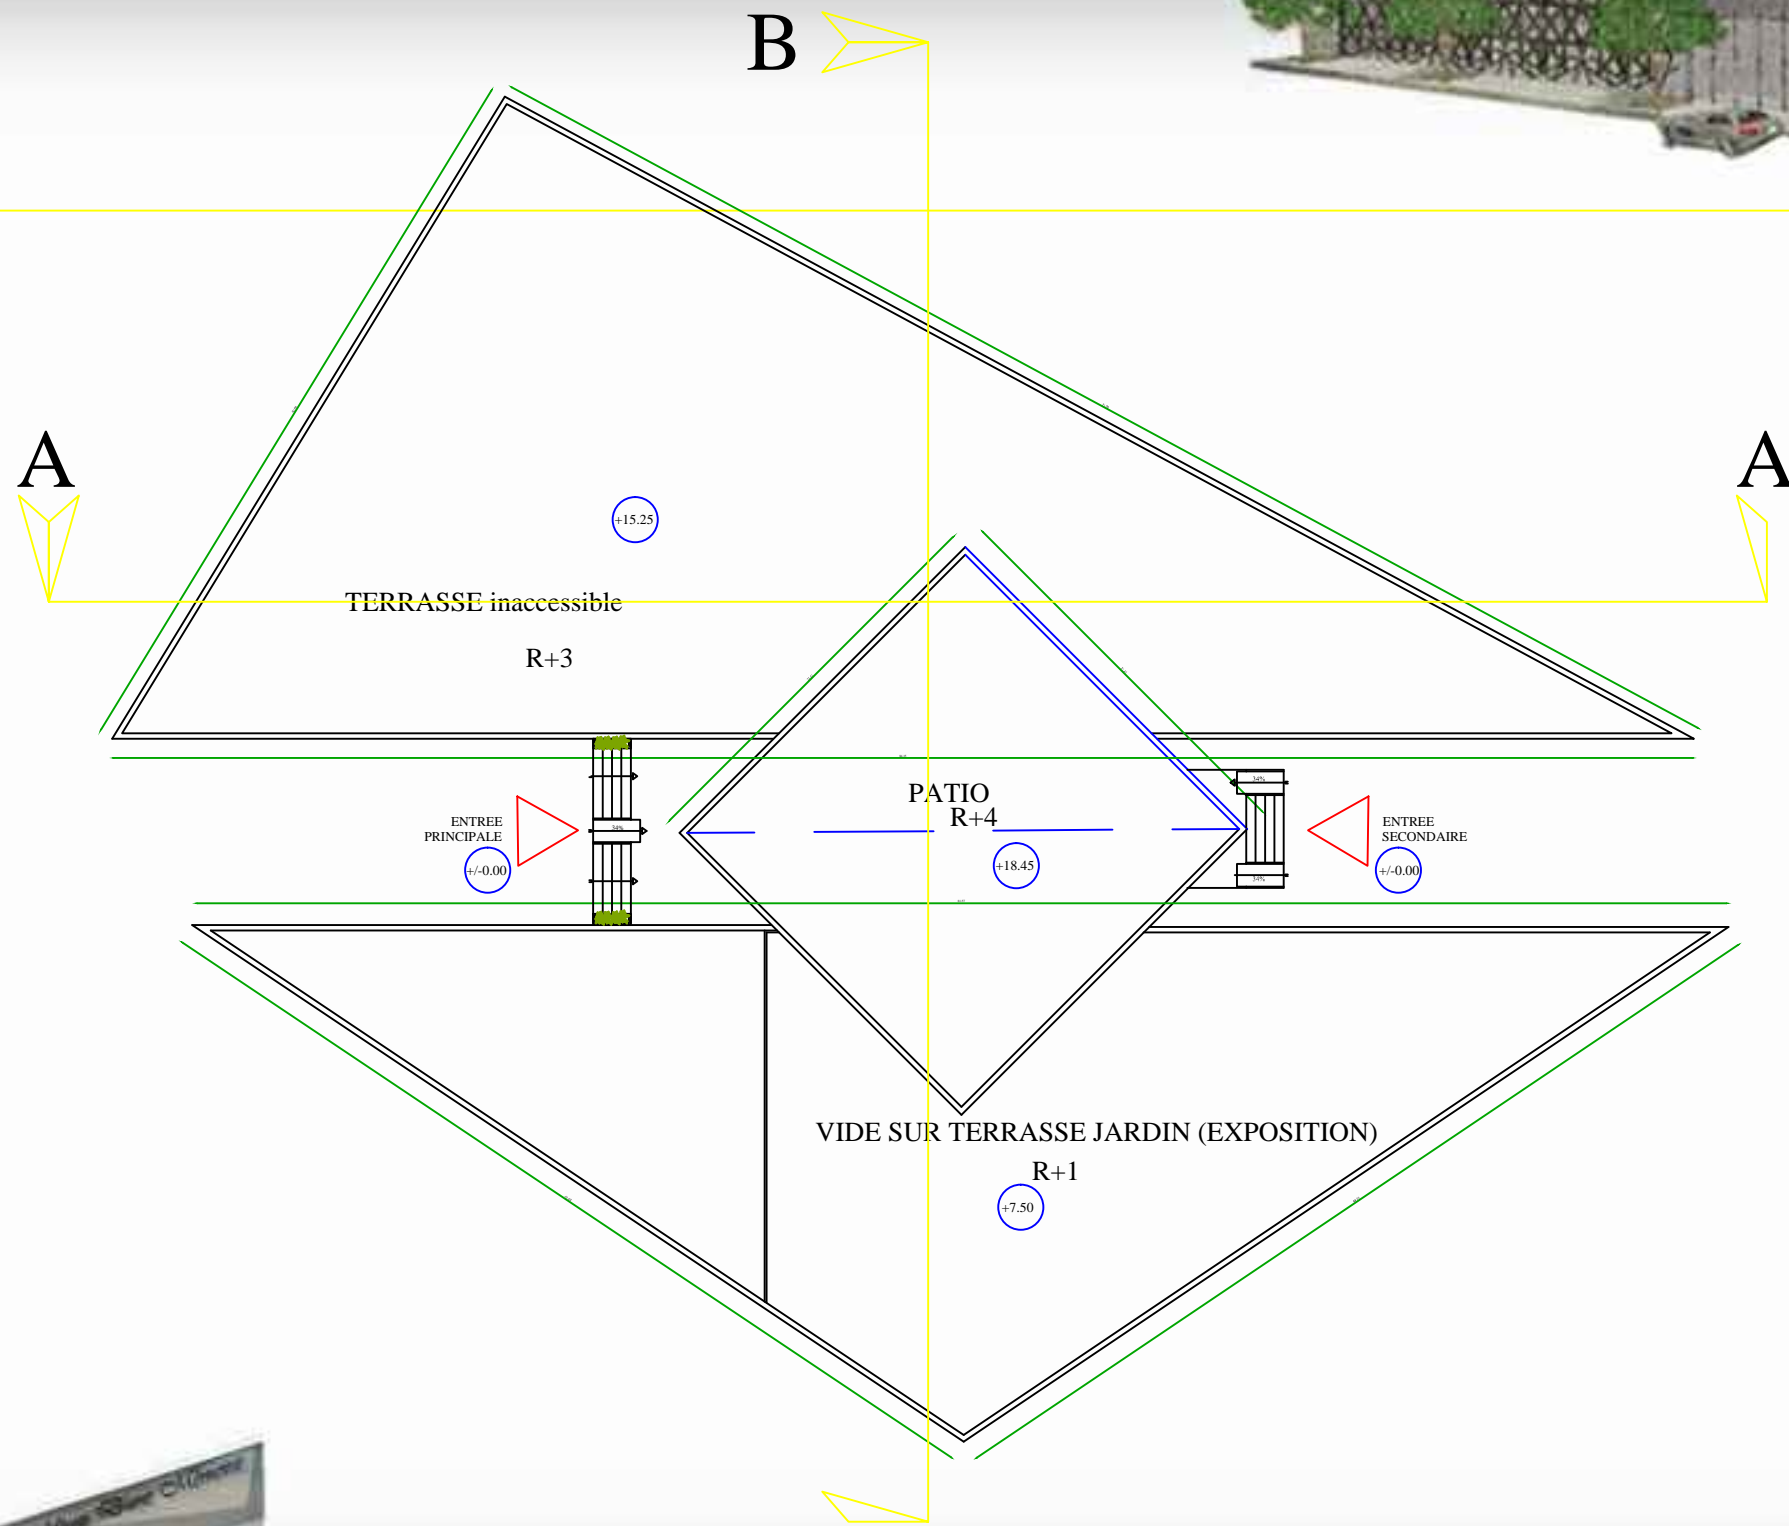

PLAN DE TERRASSE ECH : 1/100