





Façade principale cote Est

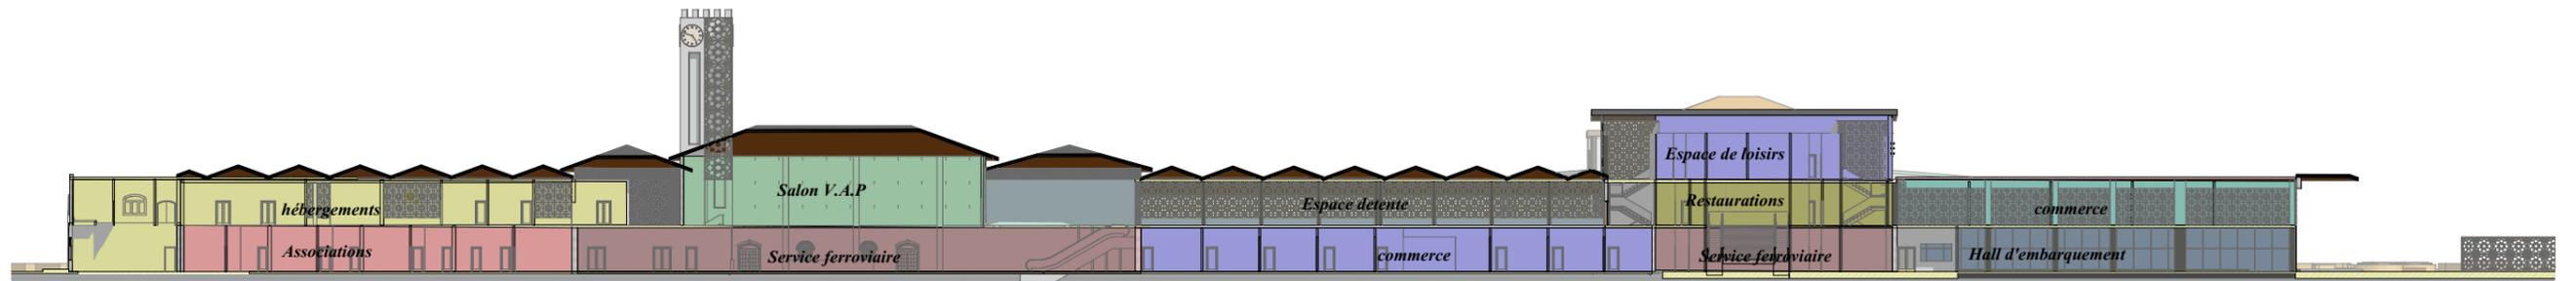

coupe B-B

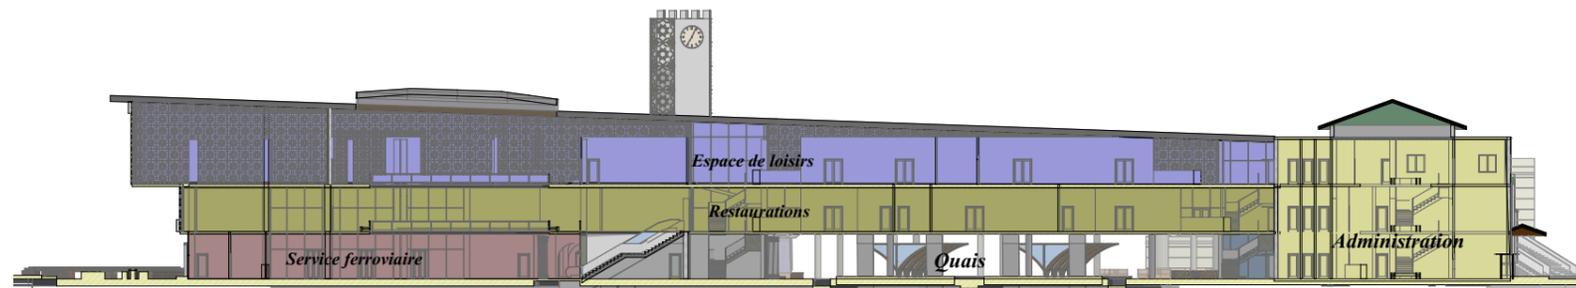

coupe A-A