



STADE DE FOOTBALL A TLEMCEEN

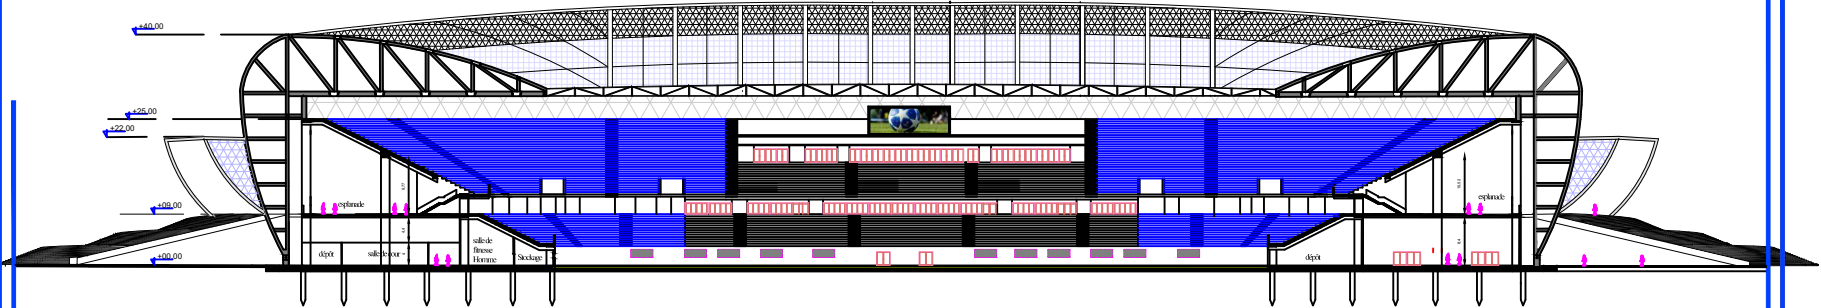

COUPE AA ECHELLE 1/400

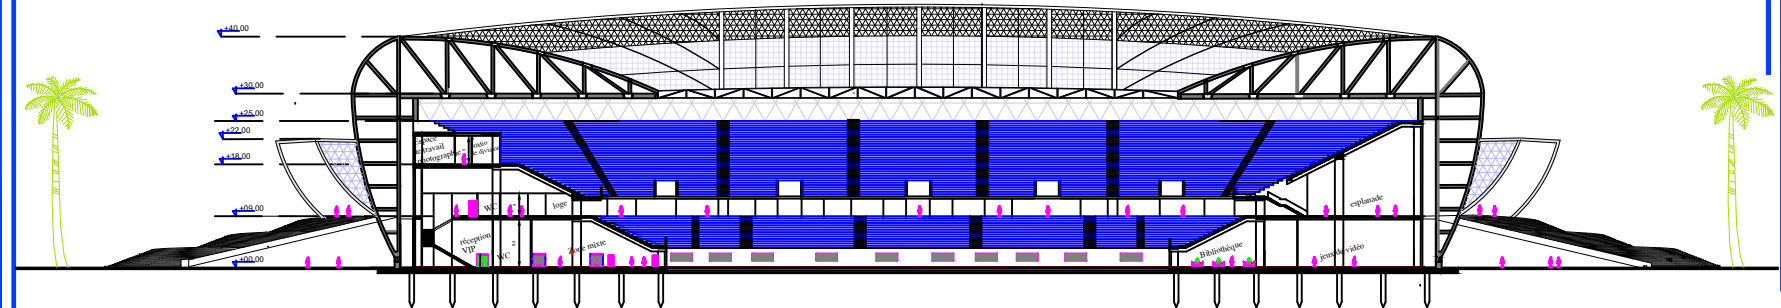

COUPE BB ECHELLE 1/400

UNIVERSITE ABOU BAKR BELKAID FACULTE DE TECHNOLOGIE FACULTE DE TECHNOLOGIE DEPARTEMENT D'ARCHITECTURE		
révisé par : -HEBRI Moussa -CHAOUÛHE RAMDANE	STADE DE FOOTBALL A TLEMCEEN	ECHELLE : 1/400
		23-06-2019 M2 G1