


STADE DE FOOTBALL A TLEMCCEN

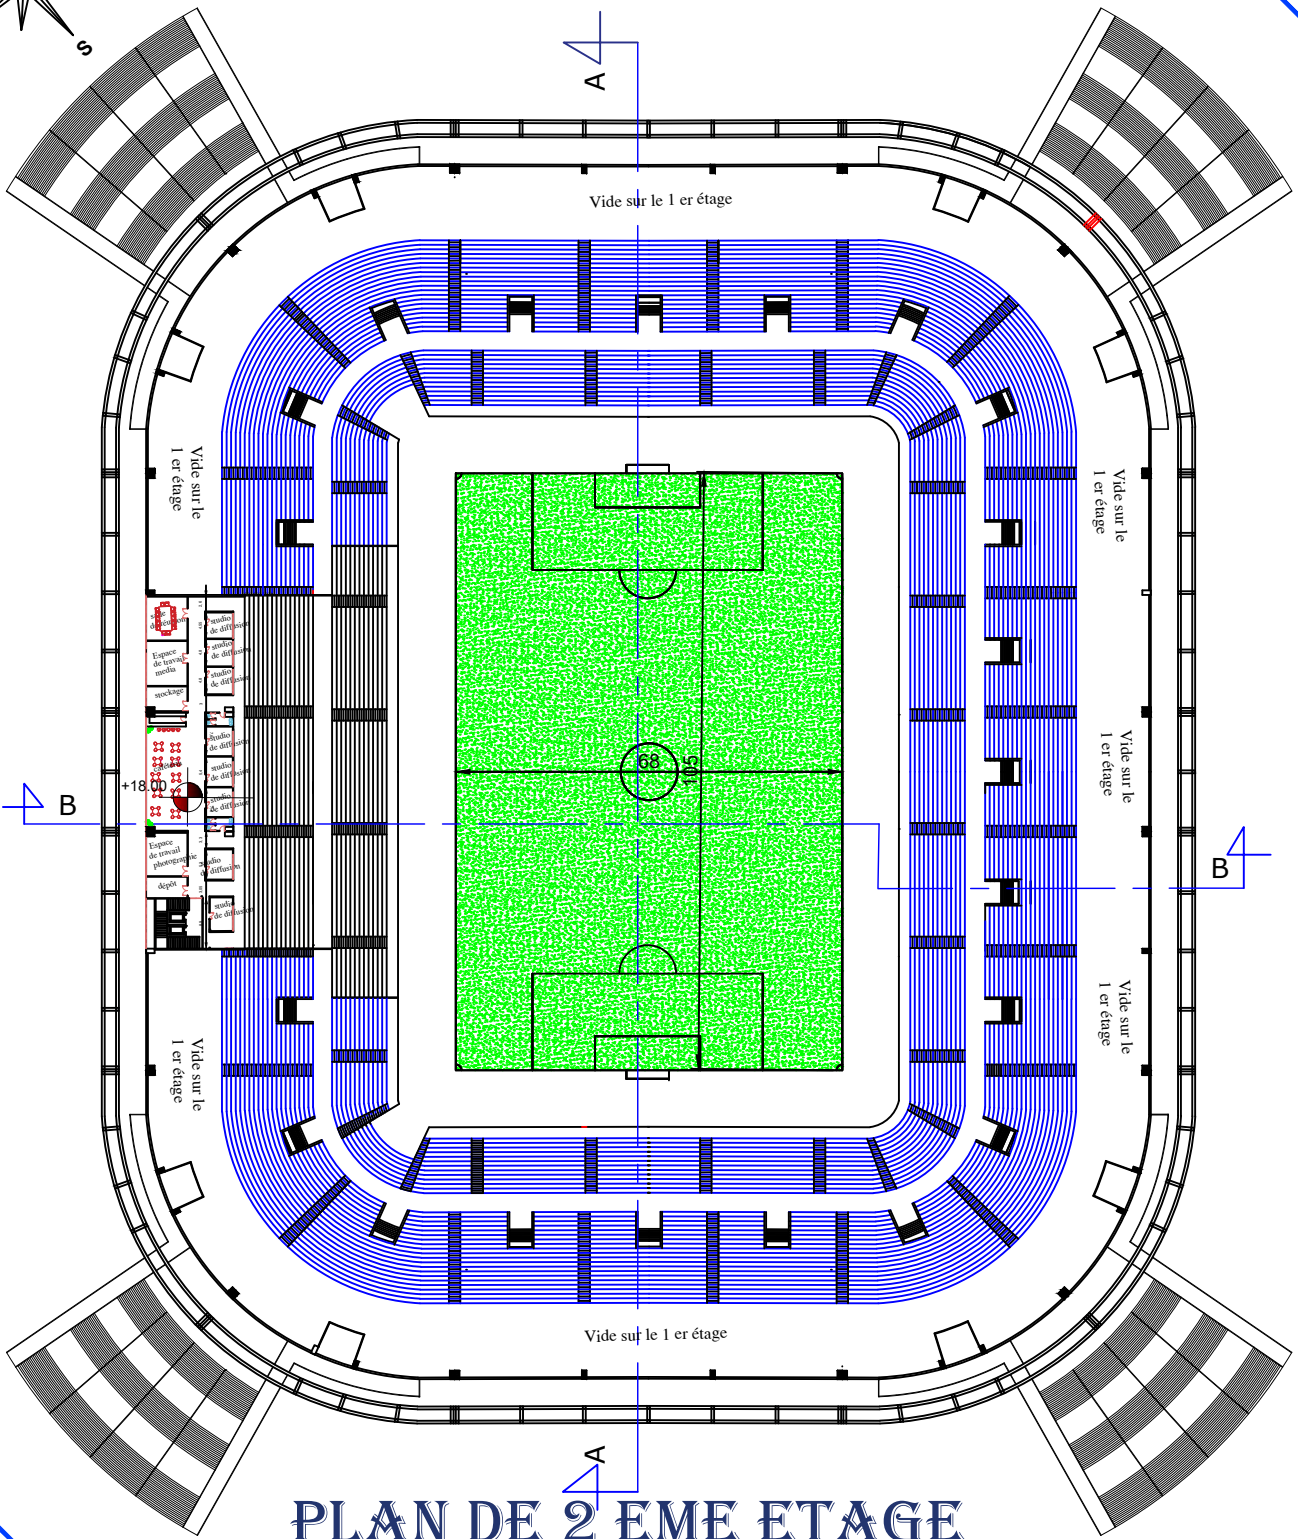

PLAN DE 2 EME ETAGE ECHELLE 1/400

UNIVERSITE ABOU BAKR BELKAID FACULTE DE TECHNOLOGIE
FACULTE DE TECHNOLOGIE
DEPARTEMENT D'ARCHITECTURE

Réalisé par :
-HEBRI Moussa
-Chaouche Ramdane

STADE DE FOOTBALL A TLEMCCEN

ECHELLE : 1/100

23-06-2019 M2 G1