


STADE DE FOOTBALL A TLEMCCEN

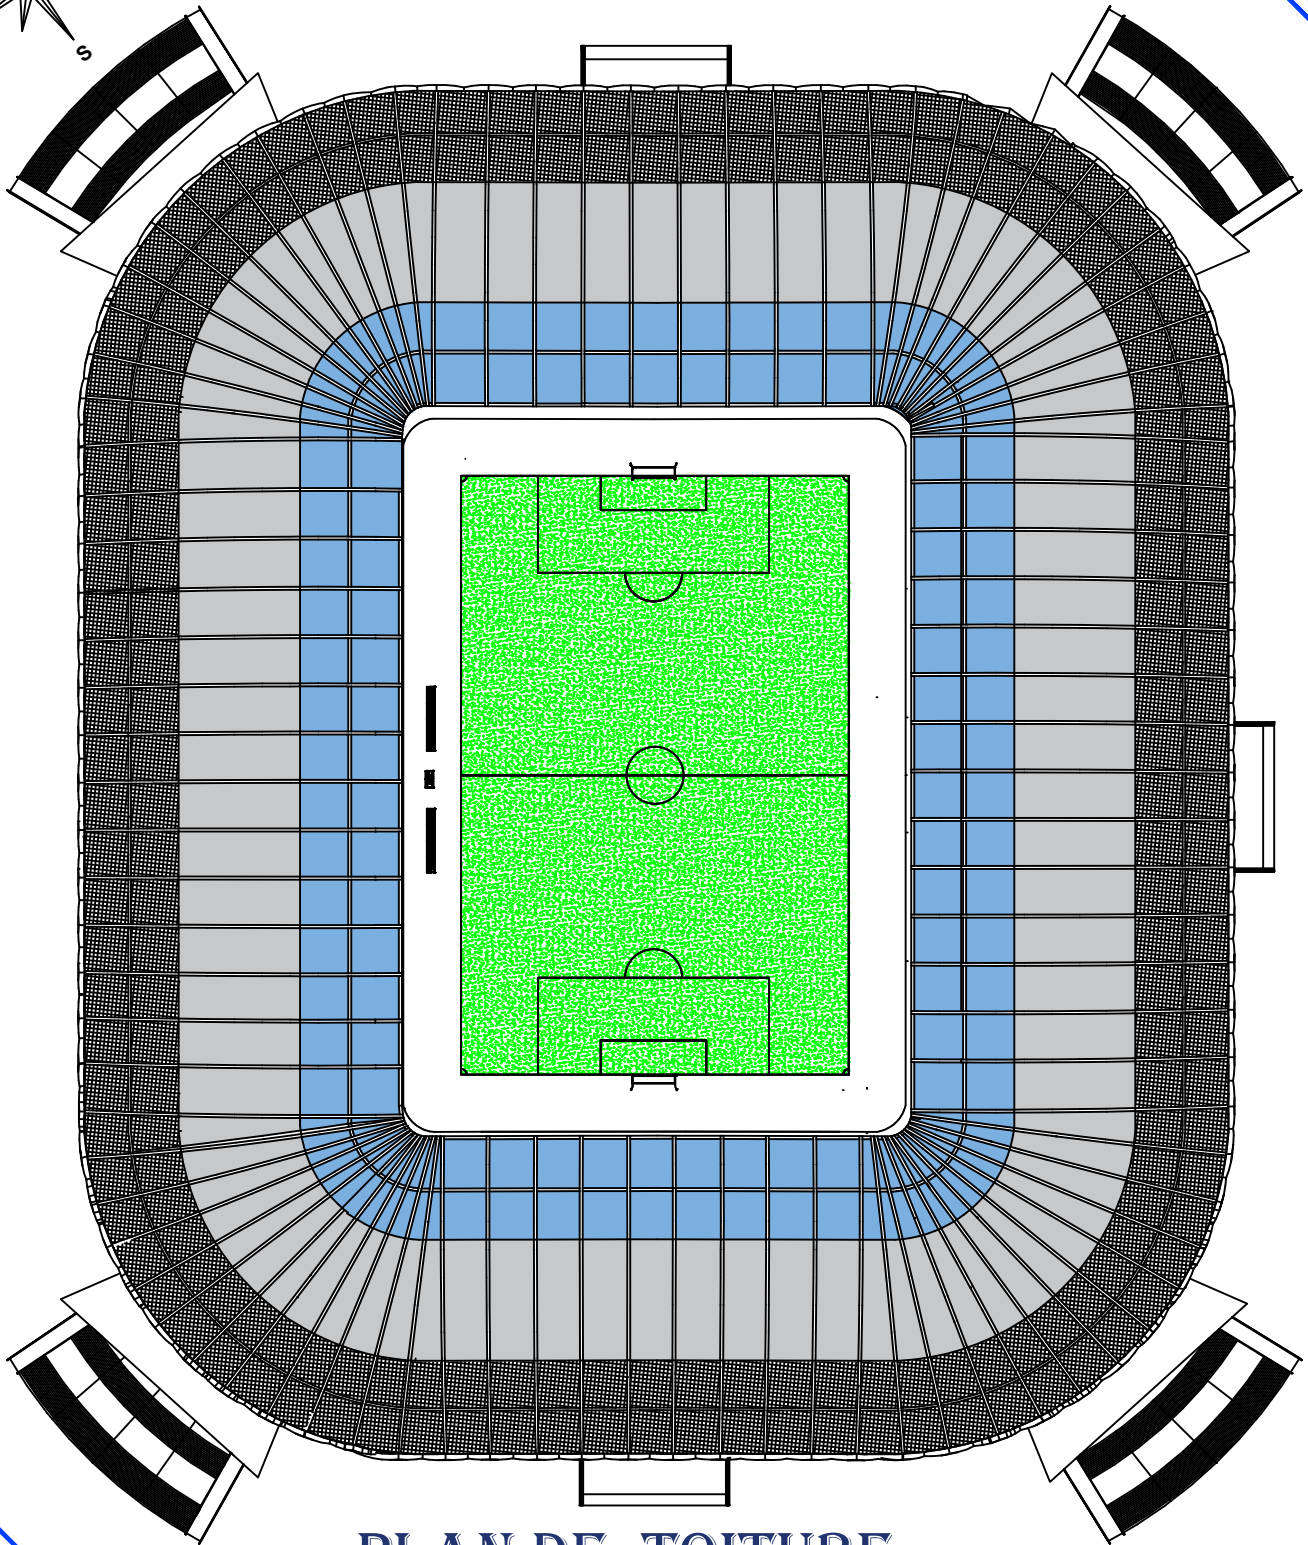

PLAN DE TOITURE

UNIVERSITE ABOU BAKR BELKAID FACULTE DE TECHNOLOGIE
FACULTE DE TECHNOLOGIE
DEPARTEMENT D'ARCHITECTURE

Realise par :
HEBRI Moussa
- CHAOUACHE Ramdane

STADE DE FOOTBALL A TLEMCCEN

ECHELLE : 1/400

23-06-2019 M2 G1