


STADE DE FOOTBALL A TLEMCCEN

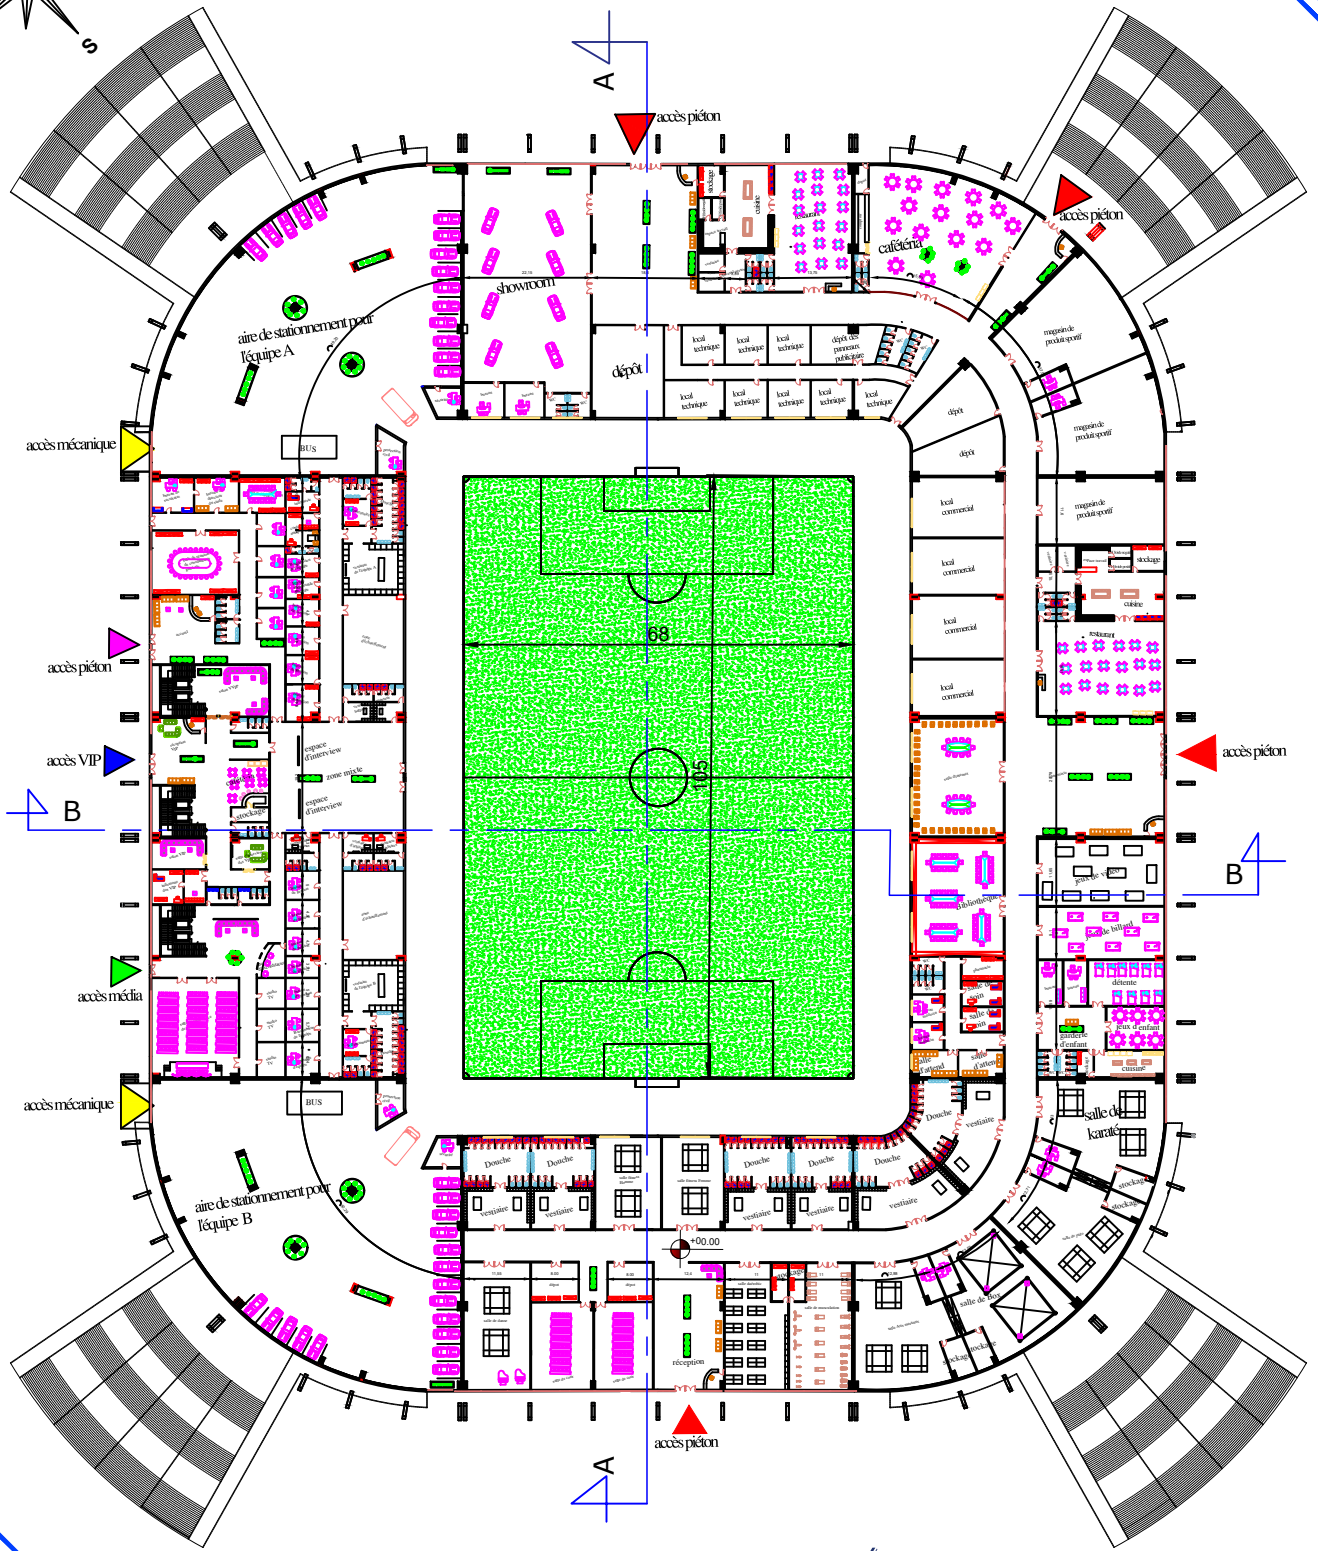

PLAN RDC ECHELLE 1/400

UNIVERSITE ABOU BAKR BELKAID FACULTE DE TECHNOLOGIE
 FACULTE DE TECHNOLOGIE
 DEPARTEMENT D'ARCHITECTURE

Réalisé par :
 HEBRI Moussa
 Chaouche Ramdane

STADE DE FOOTBALL A TLEMCCEN

ECHELLE : 1/400
 23-06-2019 M2 G1