



FAÇADE PRINCIPALE

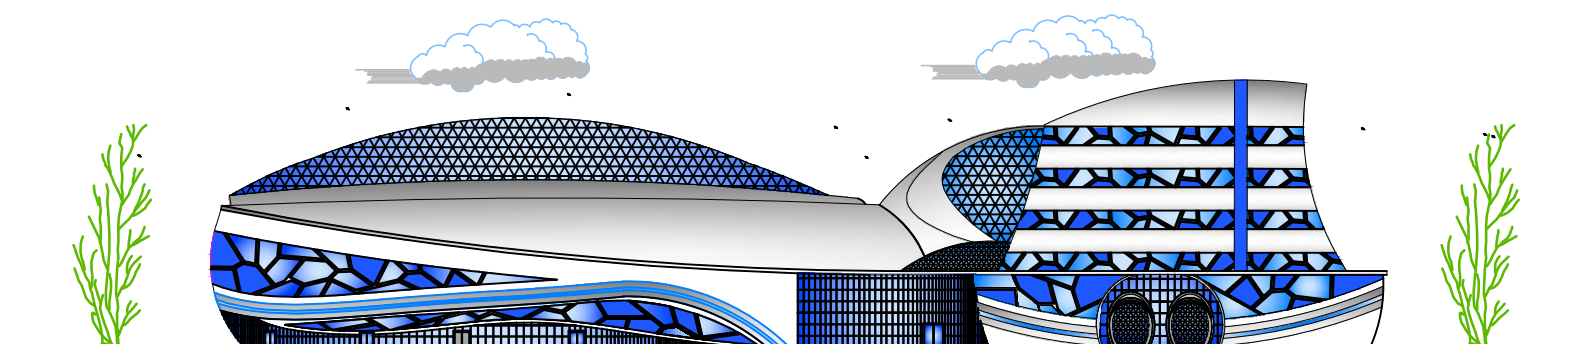

FAÇADE SECONDAIRE

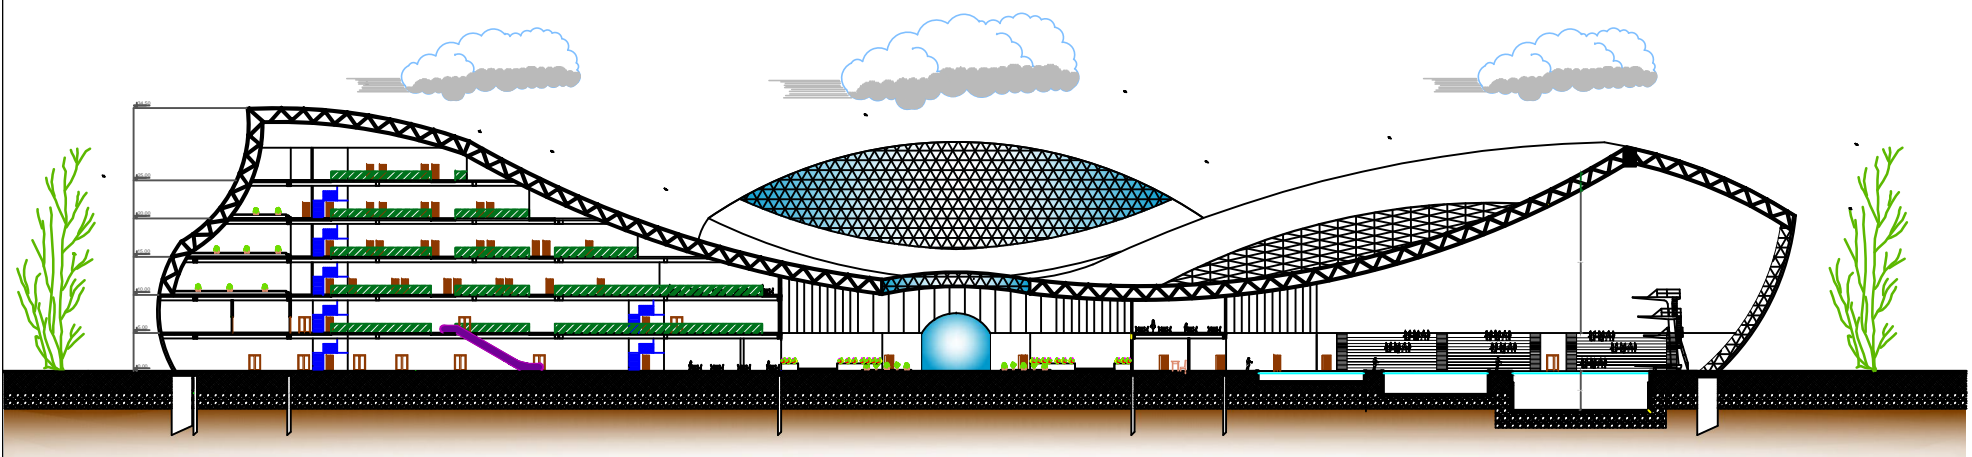

COUPE A-A