


Coupe façade A-A

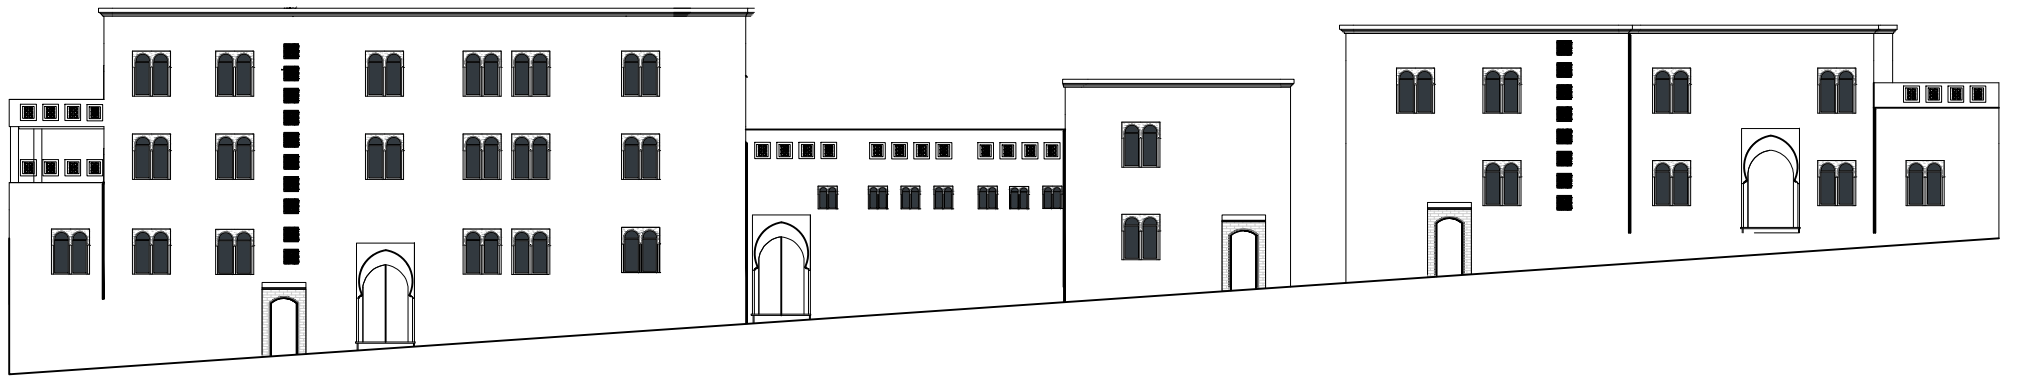

FACADE DEPUIS LA RUE BELLE TREILLE.
ech 1:100

UNIVERSITE ABOU BEKRE BELKAIDE TLEMCEN FACULTE DE TECHNOLOGIE DEPARTEMENT D'ARCHITECTURE		
FACADE PRINCIPAL	INTITULEE: LA MISE EN VALEUR DU QURTIER BAB ZIR PAR UNE INTERVENTION RESIDENTIELLE D'HABITAT INTEGREE	PRESENTEE PAR : ARIDJ Ibtissem
PRESENTEE LE : 27.06.2019		