1/1200

Plan de masse

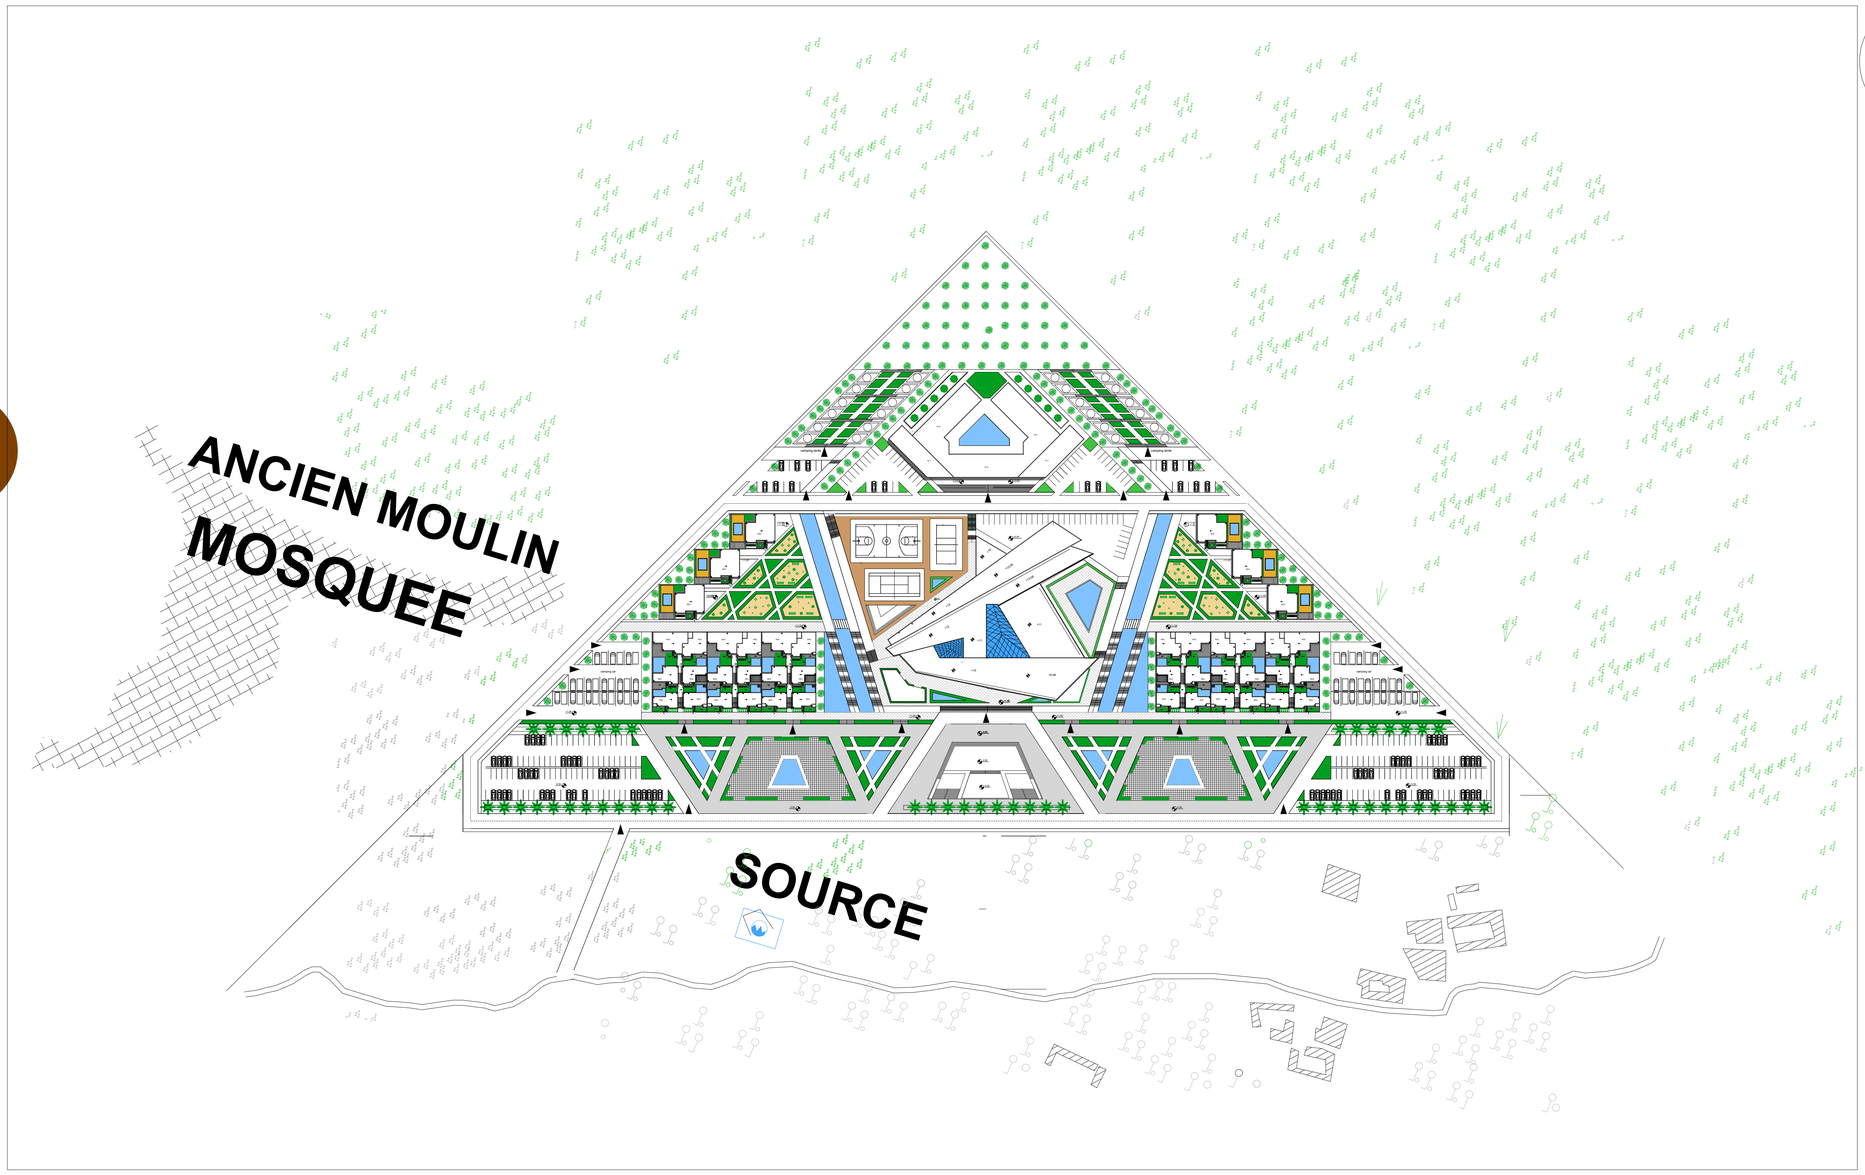

Plan de masse

1/100

ECOLE MATERNELLE

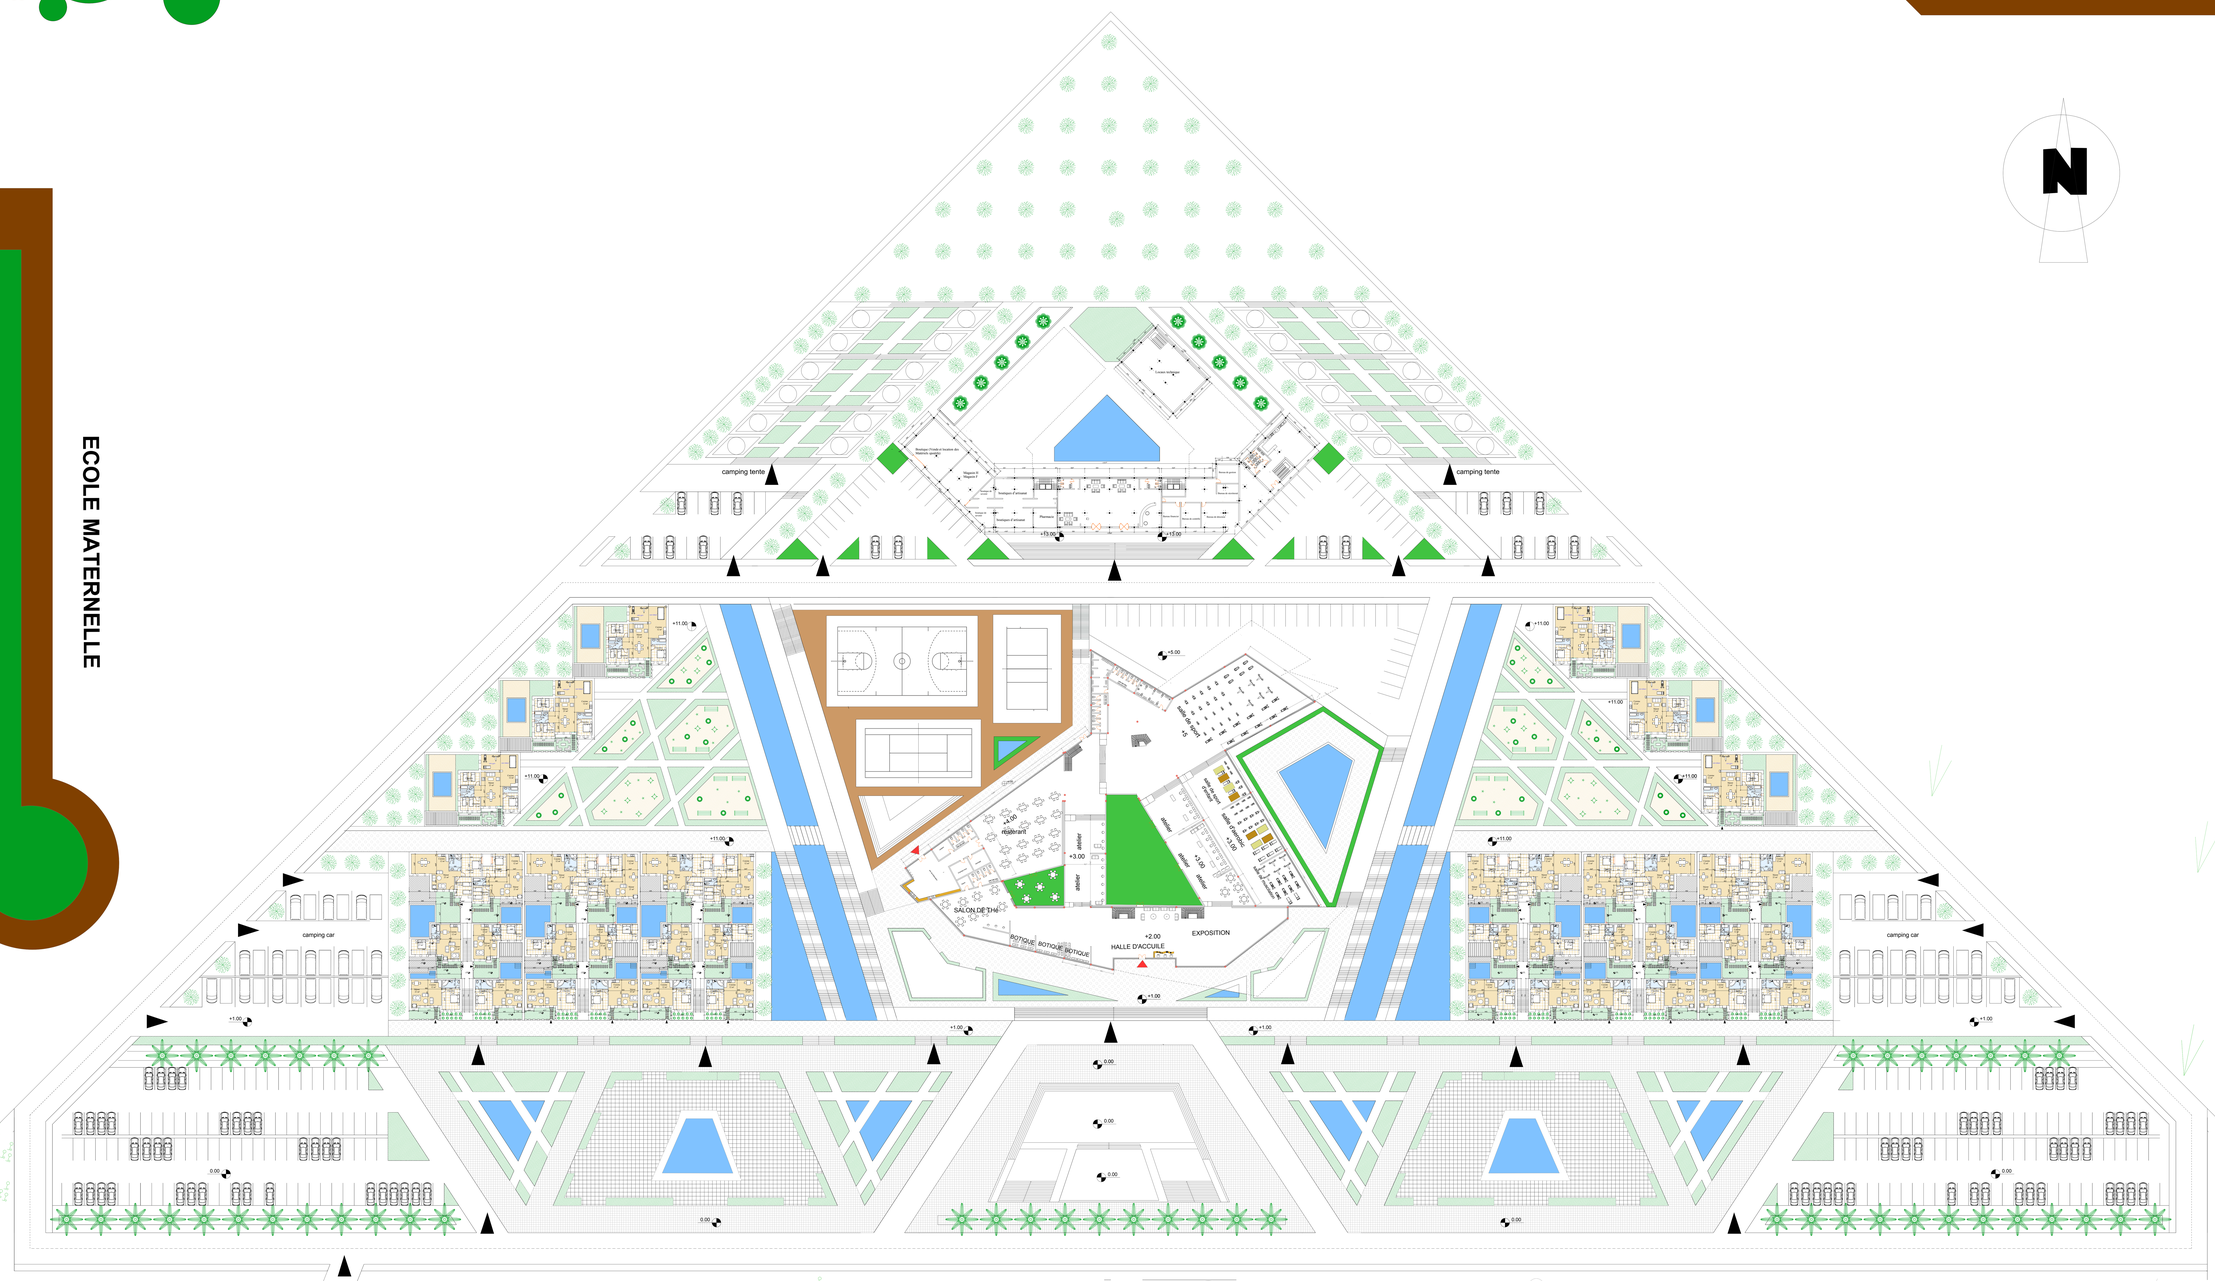

SOURCE

hotel

1/100

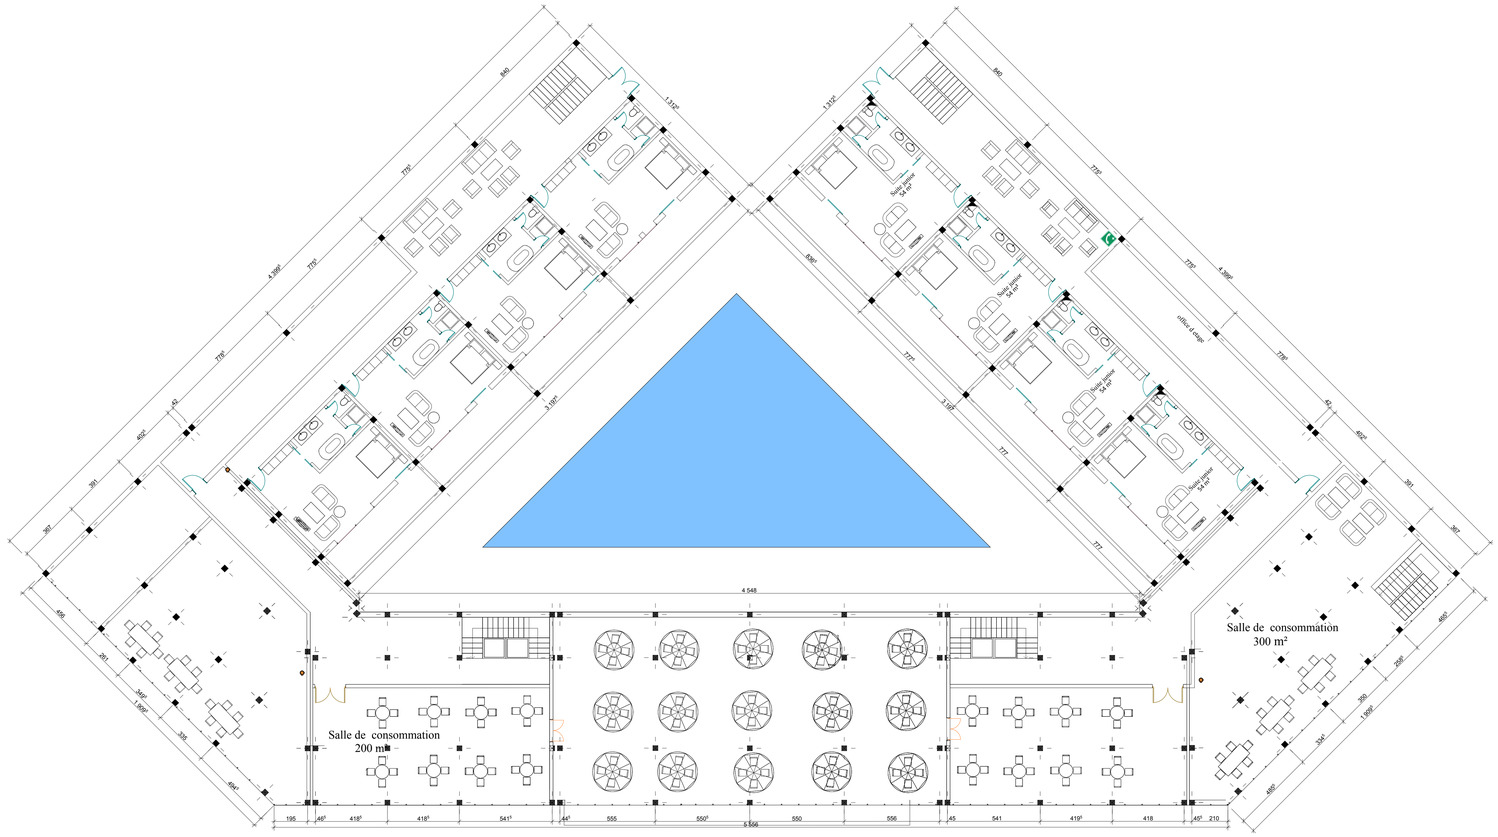

PLAN 1 ER ETAGE

hotel

1/100

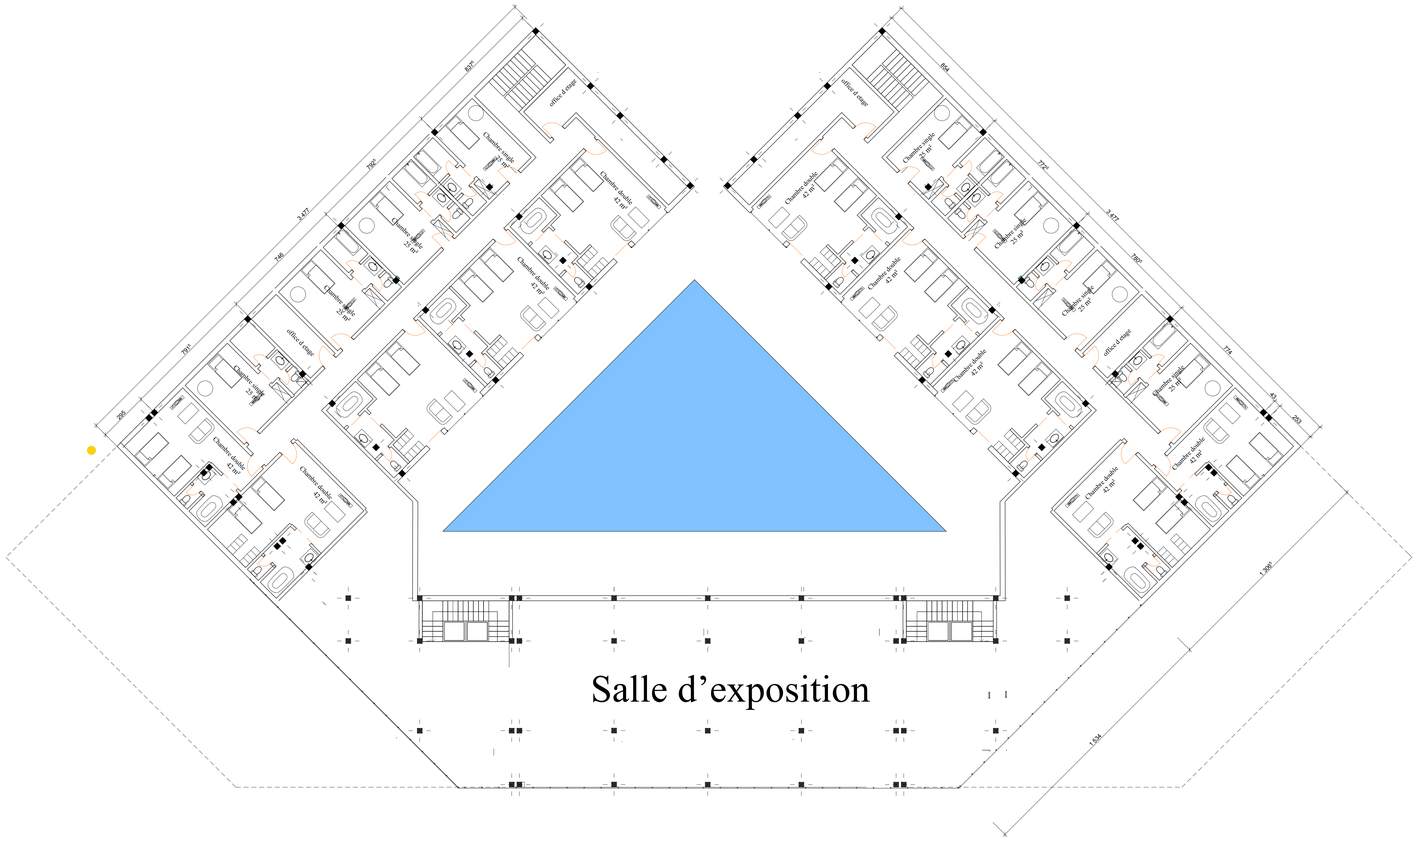

PLAN 2 EME ETAGE

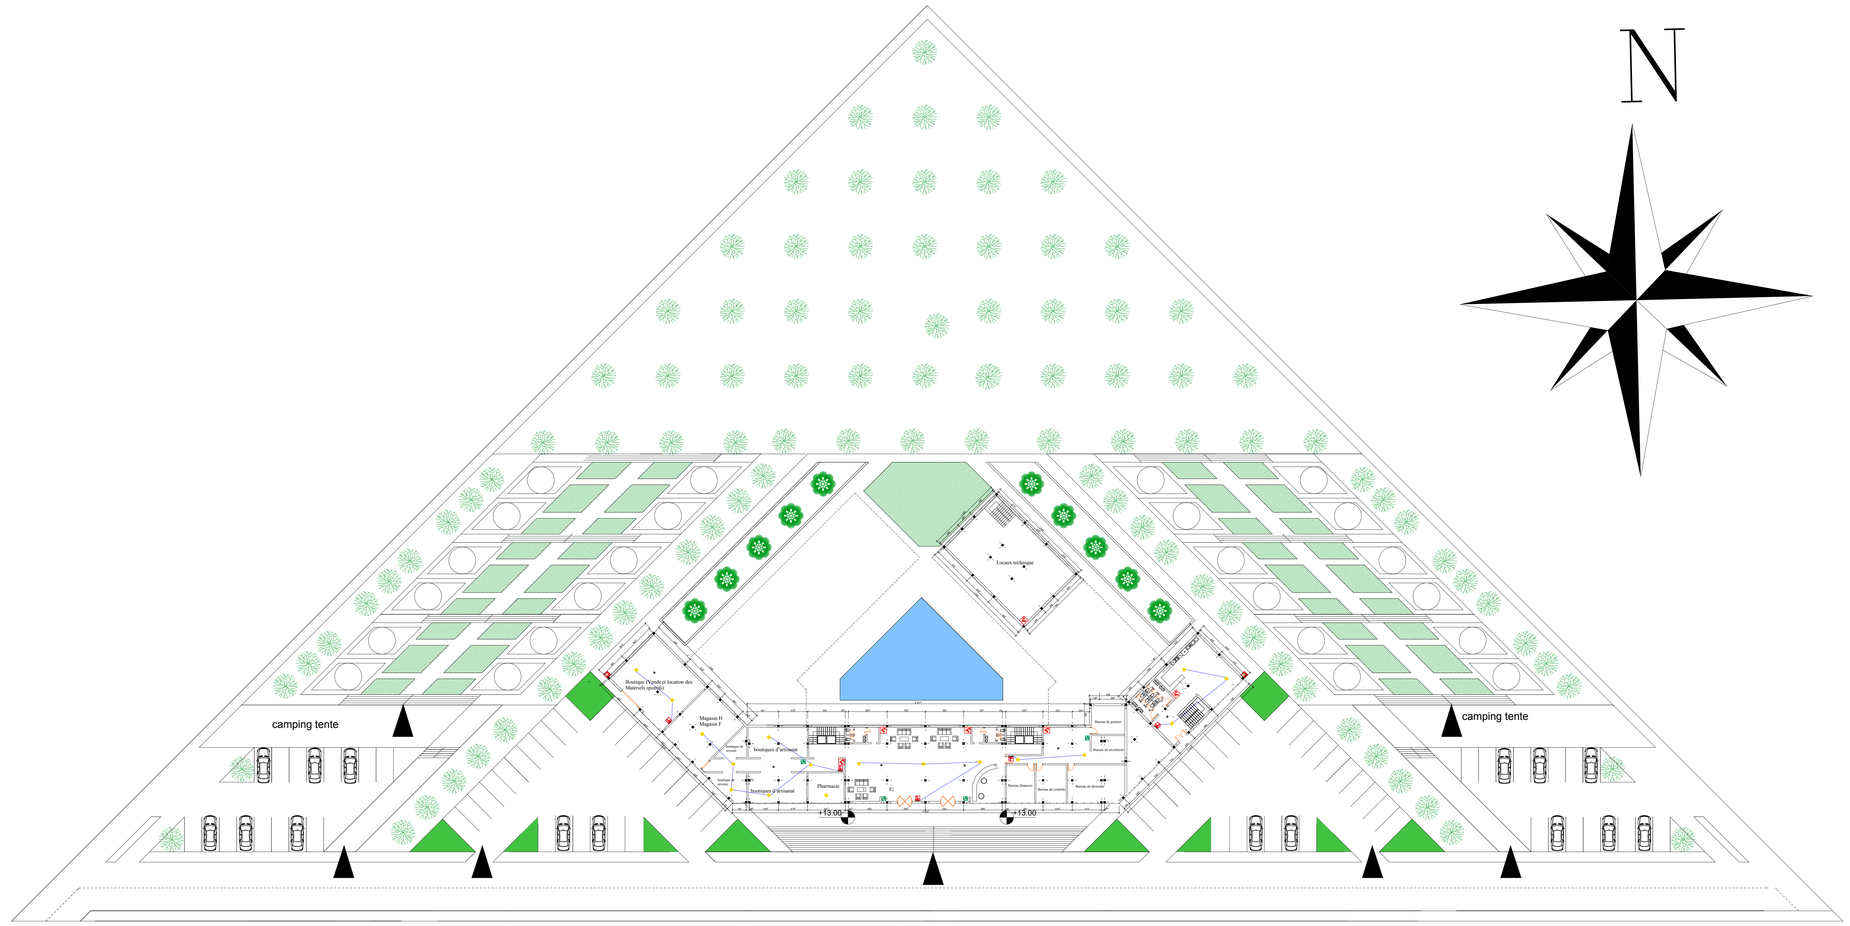

incendie

	poste d'incendie		détecteur de fumer
	point de rassemblement		alarme sonore
	Extincteurs		déclancheur manuel
	signalisation déclancheur manuel		évacuation vers extérieur
	danger électrique		poste d'appel secours

plan RDC

plan incendie

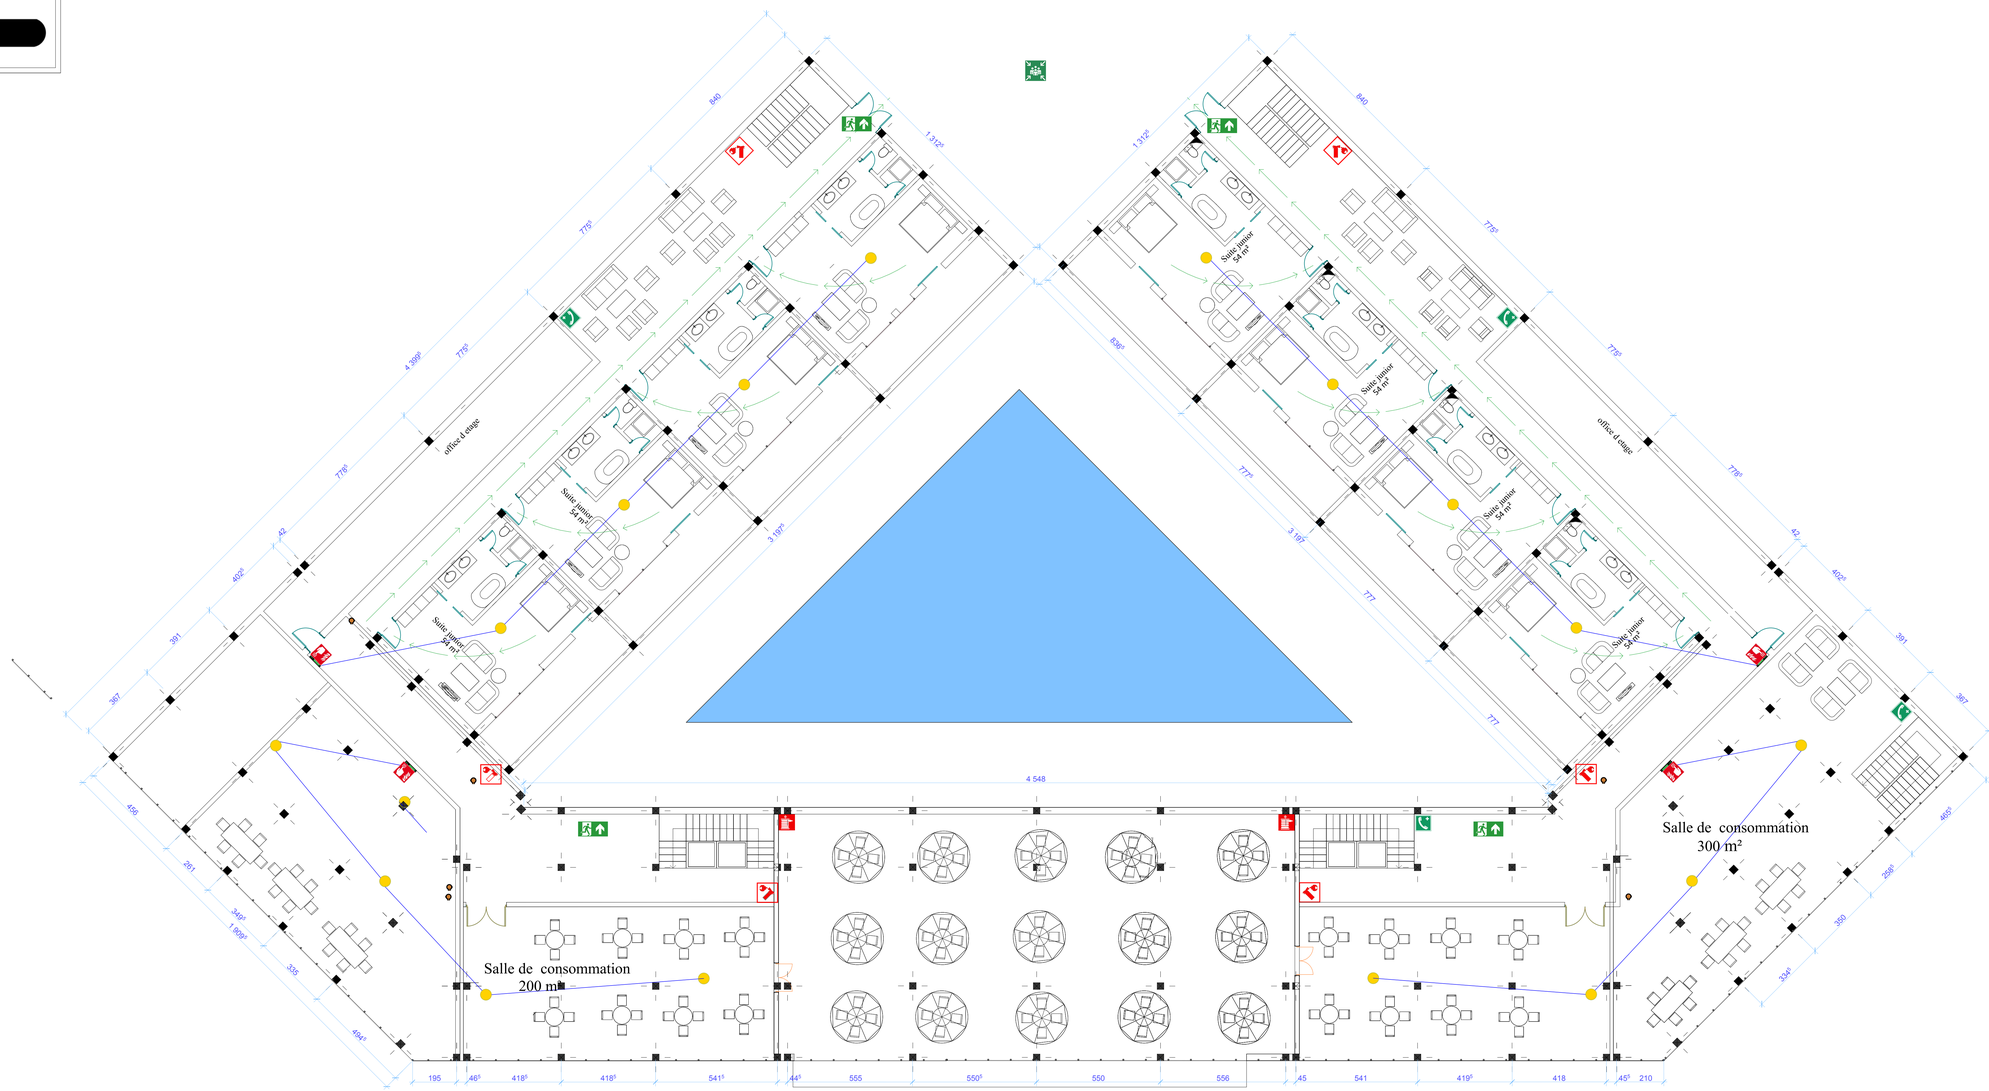

incendie

	poste d'incendie		détecteur de fumer
	point de rassemblement		alarme sonore
	Extincteurs		déclancheur manuel
	signalisation déclancheur manuel		évacuation vers extérieur
	danger électrique		poste d'appel secours

plan 1er étage

plan incendie

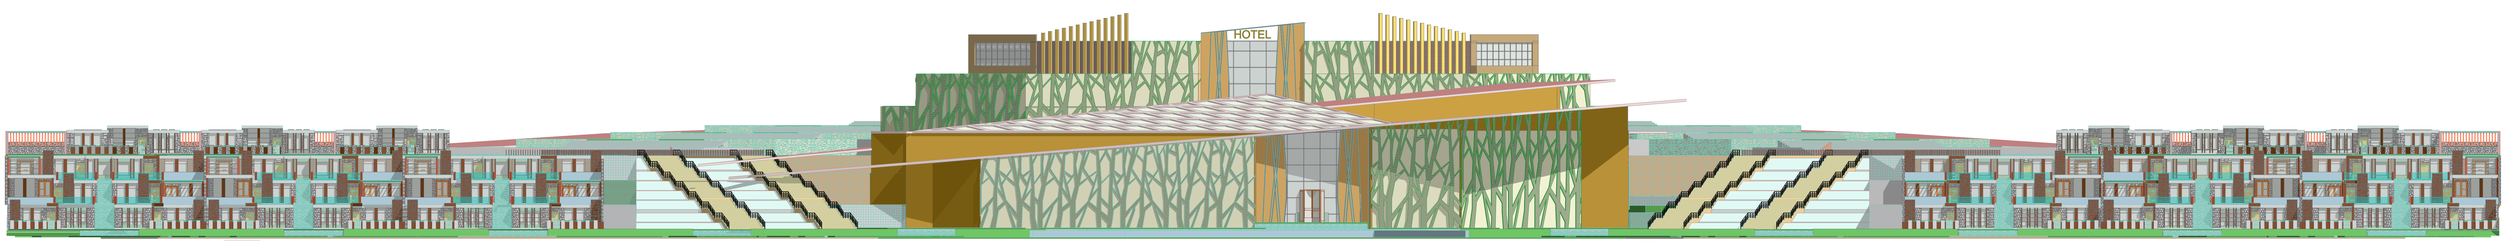

FACADE URBAIN PRINCIPALE

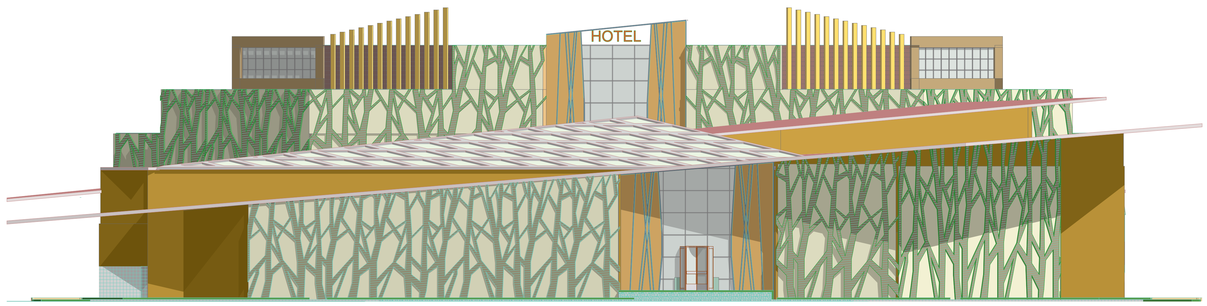

FACADE PRINCIPALE

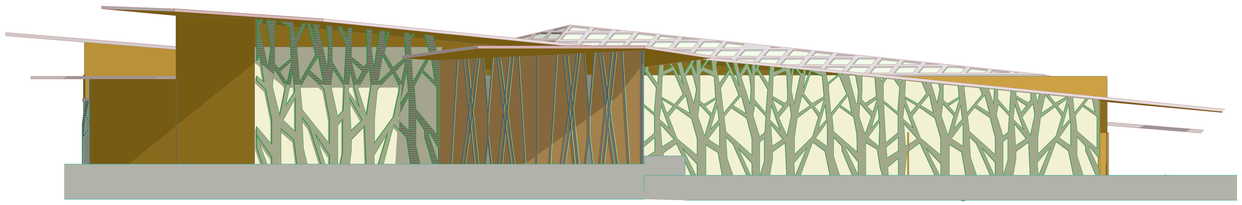

FACADE SECONDAIRE

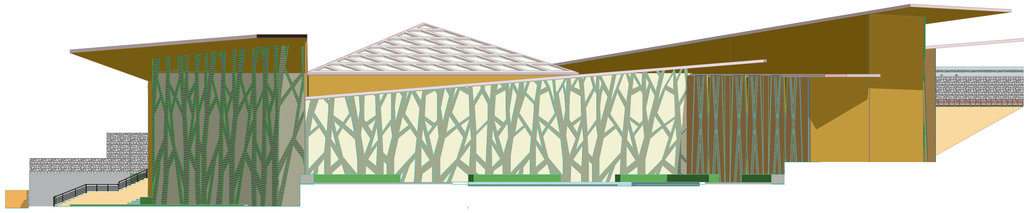

FACADE EST

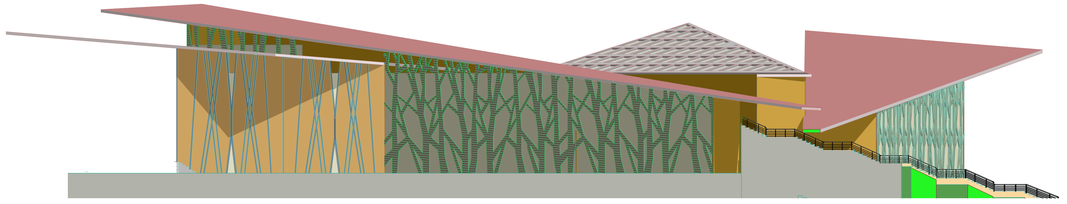

FACADE OUEST

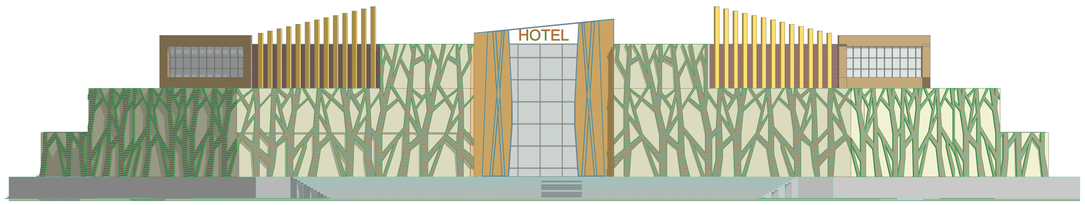

FACADE PRINCIPALE

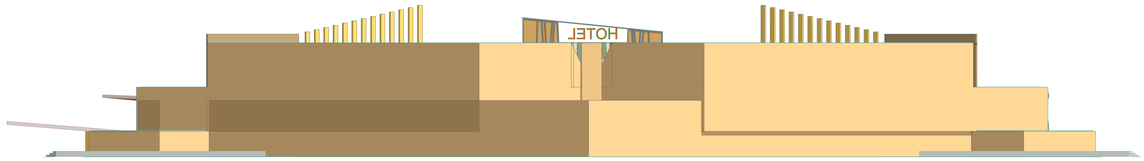

FACADE SECONDAIRE

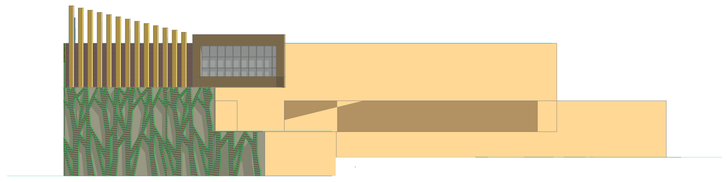

FACADE EST

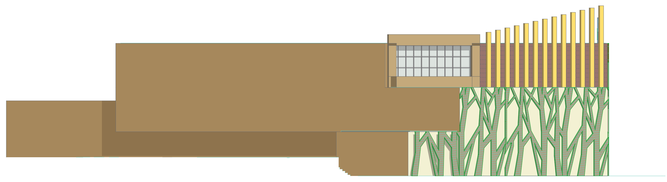

FACADE OUEST

hotel

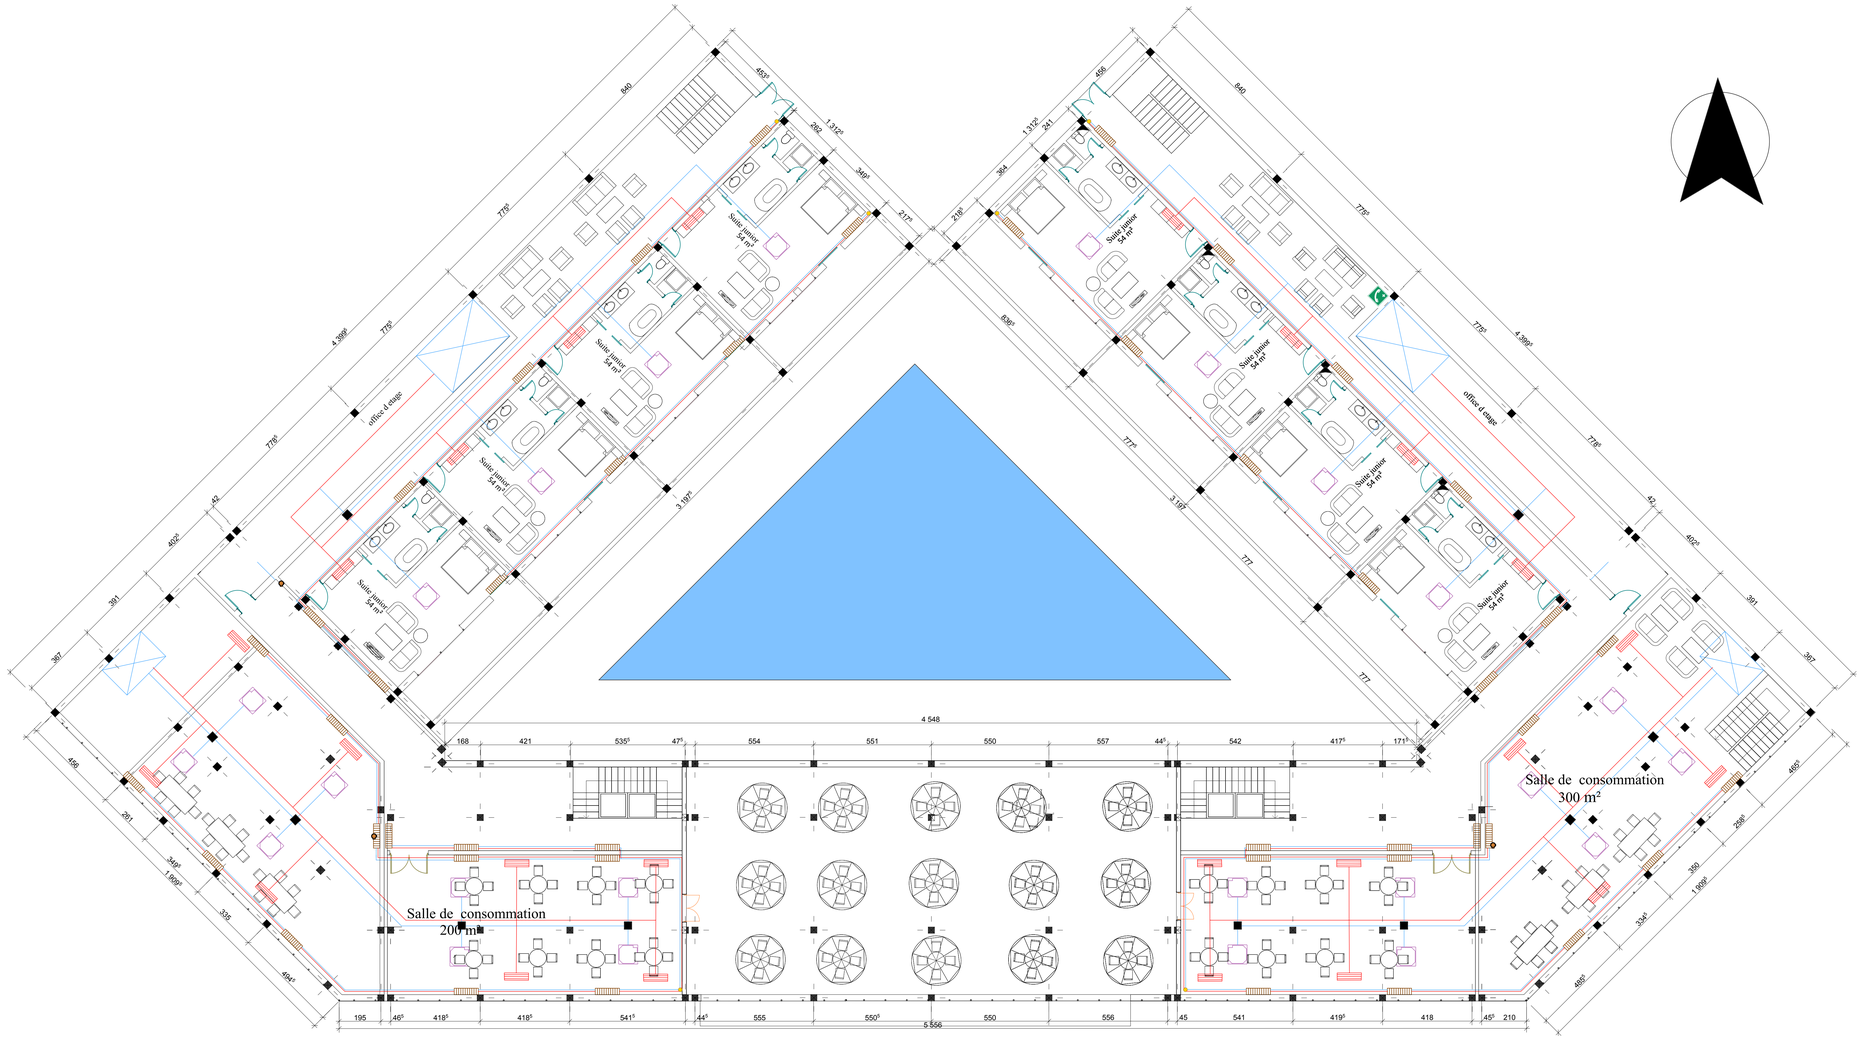

	colonne montant chauffage
	tuyau cuivre chaude CHAUFFAGE Ø=16mm
	tuyau cuivre chaude CHAUFFAGE Ø=16mm

plan 1er étage

plan climatisation et chauffage

hotel

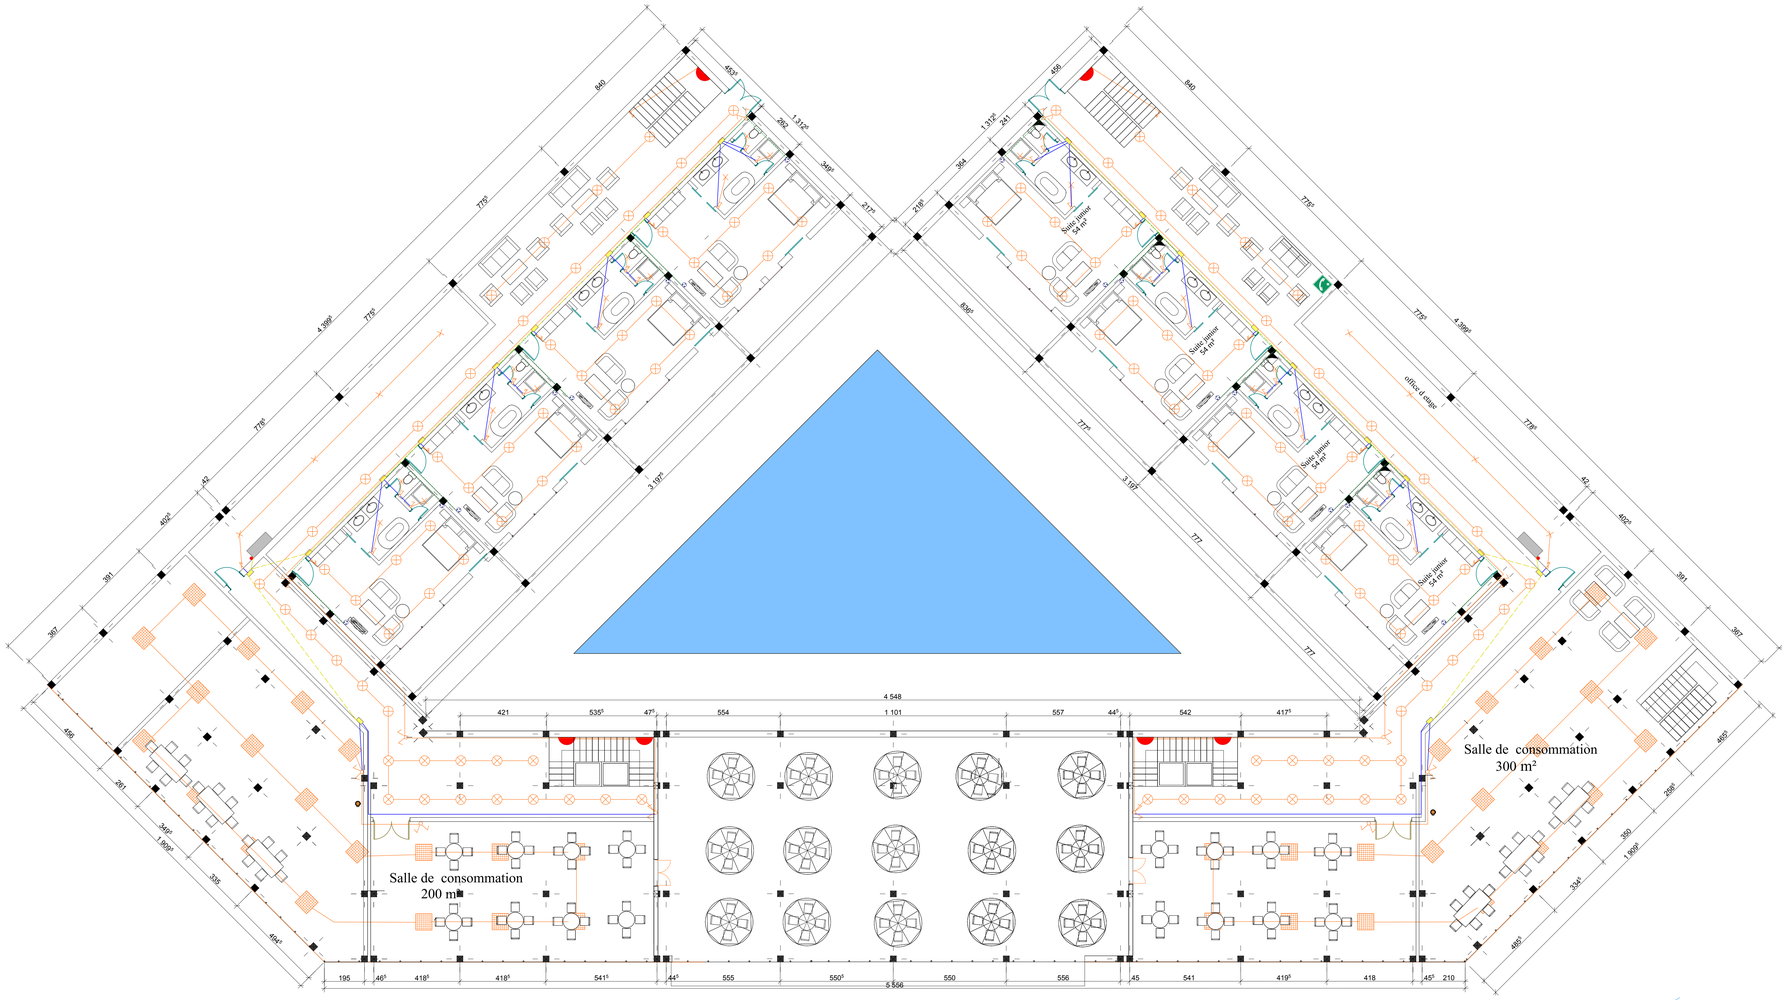

	plafonnier carrée 80*80		armoire		prise courant 2P+T 10/16A/250V
×	LAMP		boite derivation		circuit entre lamp et interrupteur
	plafonnier mural		interrupteur simple allumage 10A/250V		circuit entre boite derivation et interrupteur
⊗	spot		interrupteur va et vient		circuit entre boite derivation et armoire
			interrupteur double allumage 10A/250V		circuit du prise vers boite derivation

plan 1er étage

plan electricité

hotel

1/100

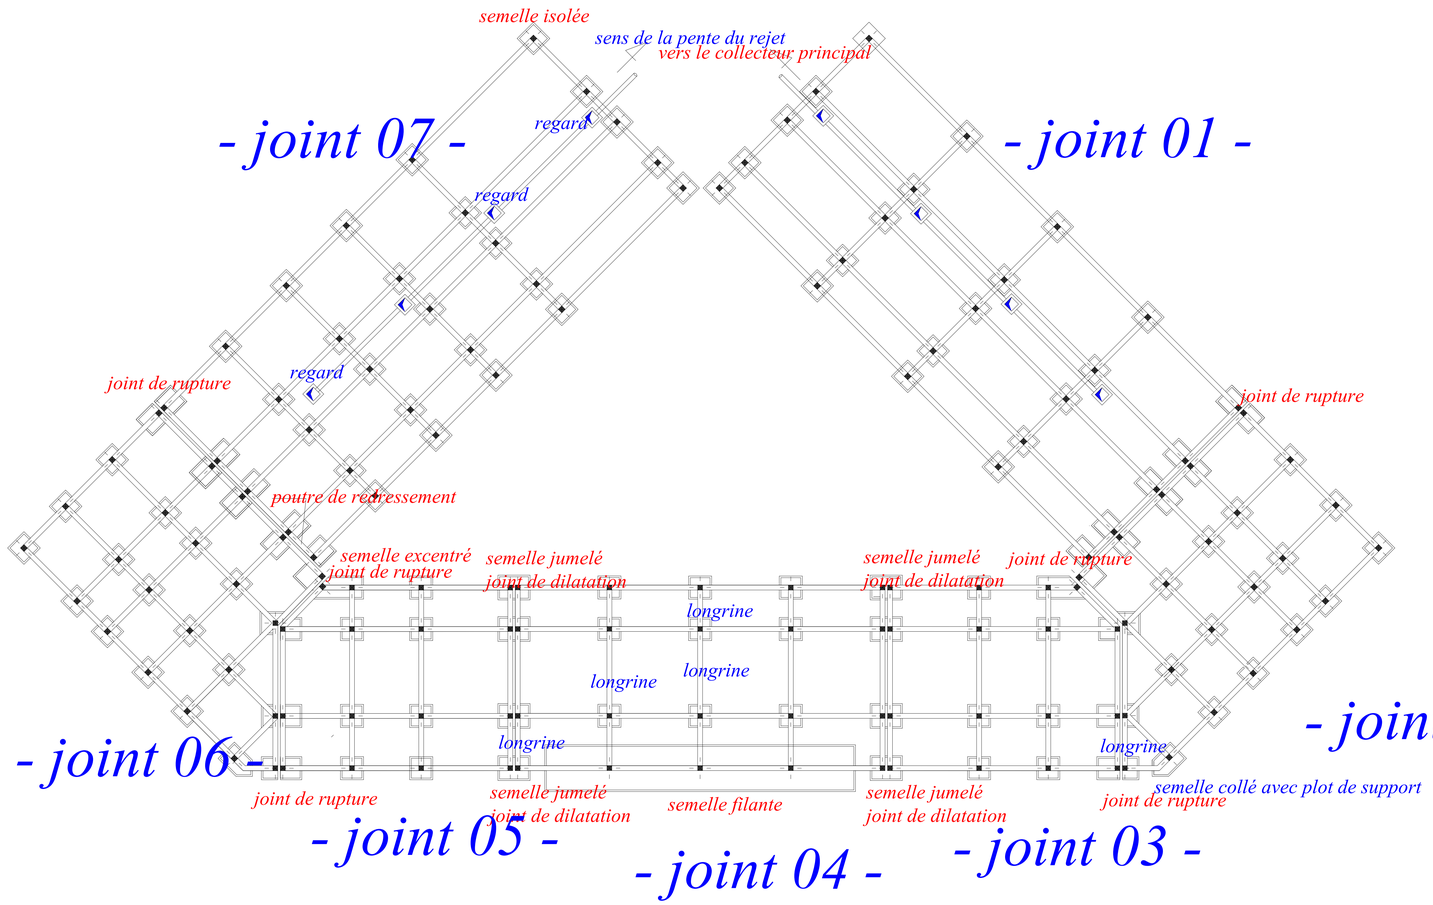

PLAN FONDATION