


PLAN 3


Ech

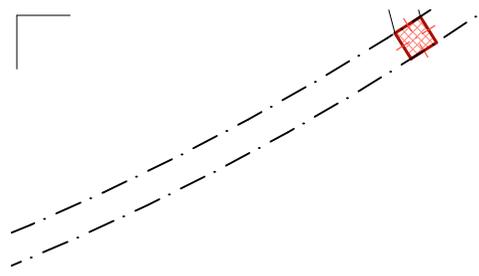



B


SOUS SOL


r: 1/200

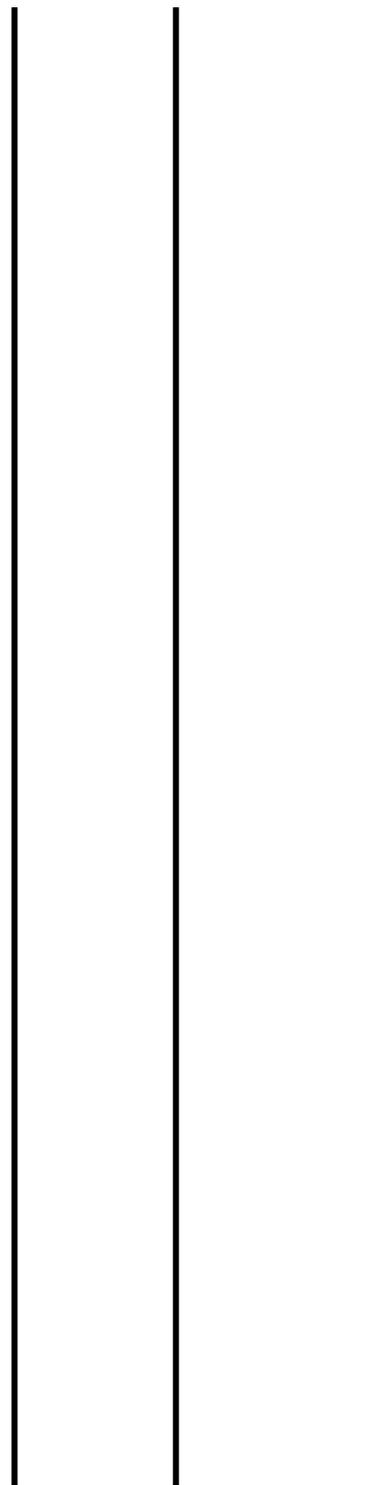

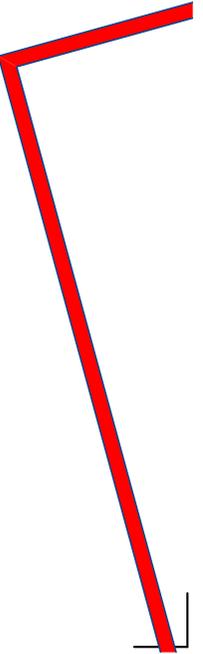

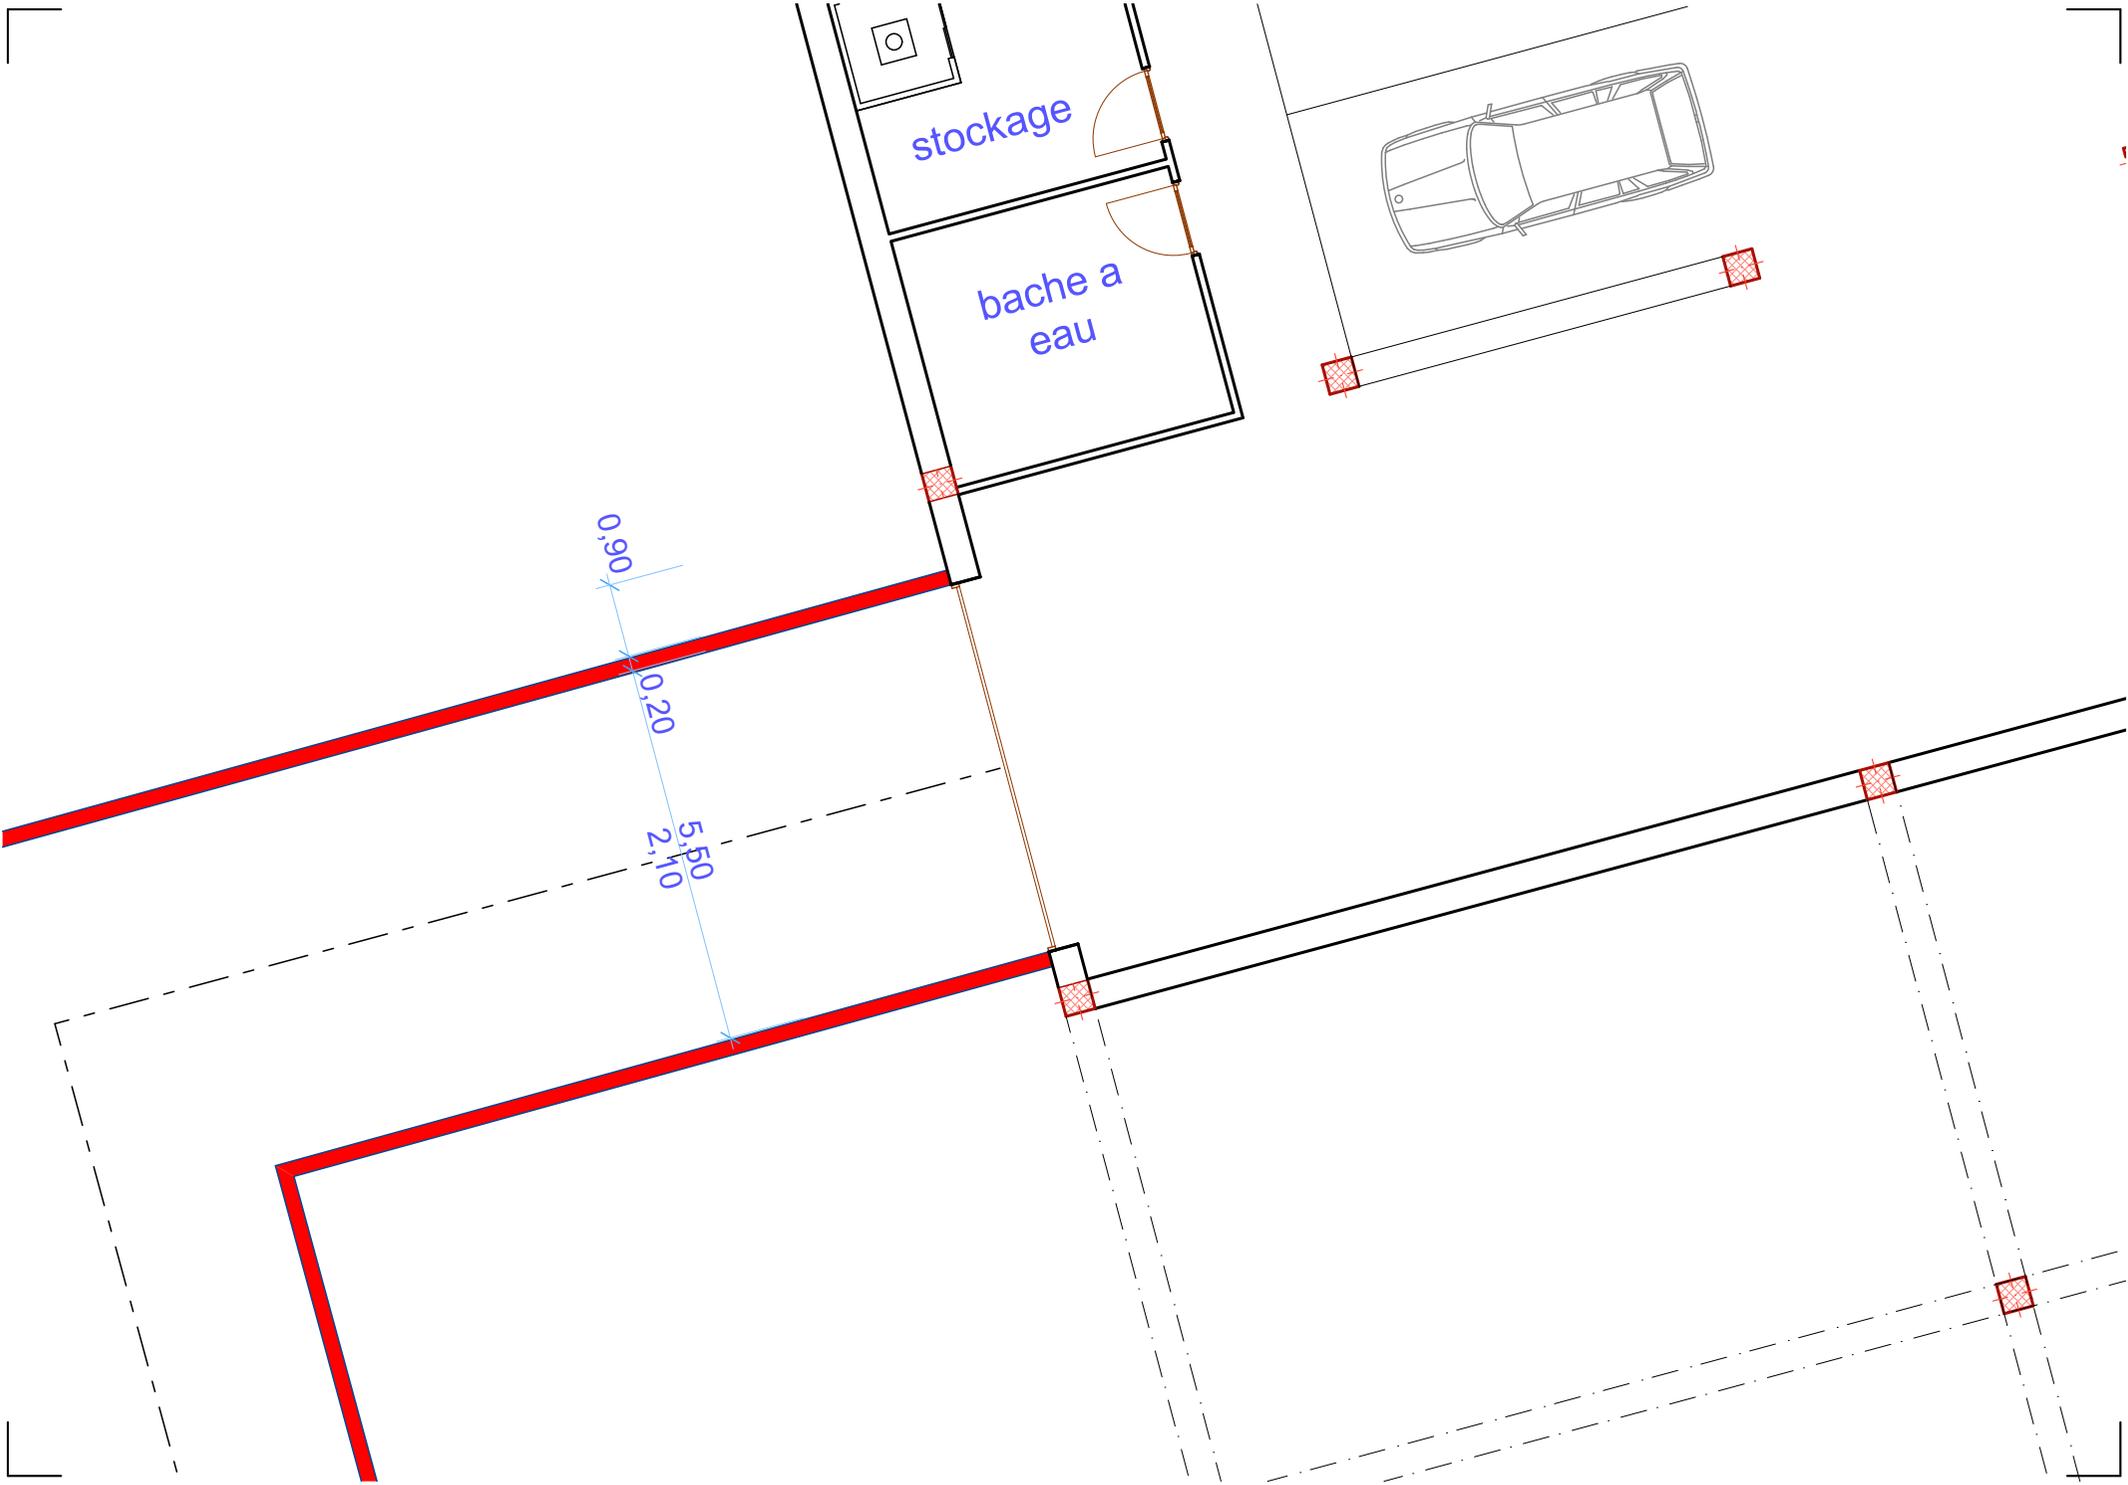


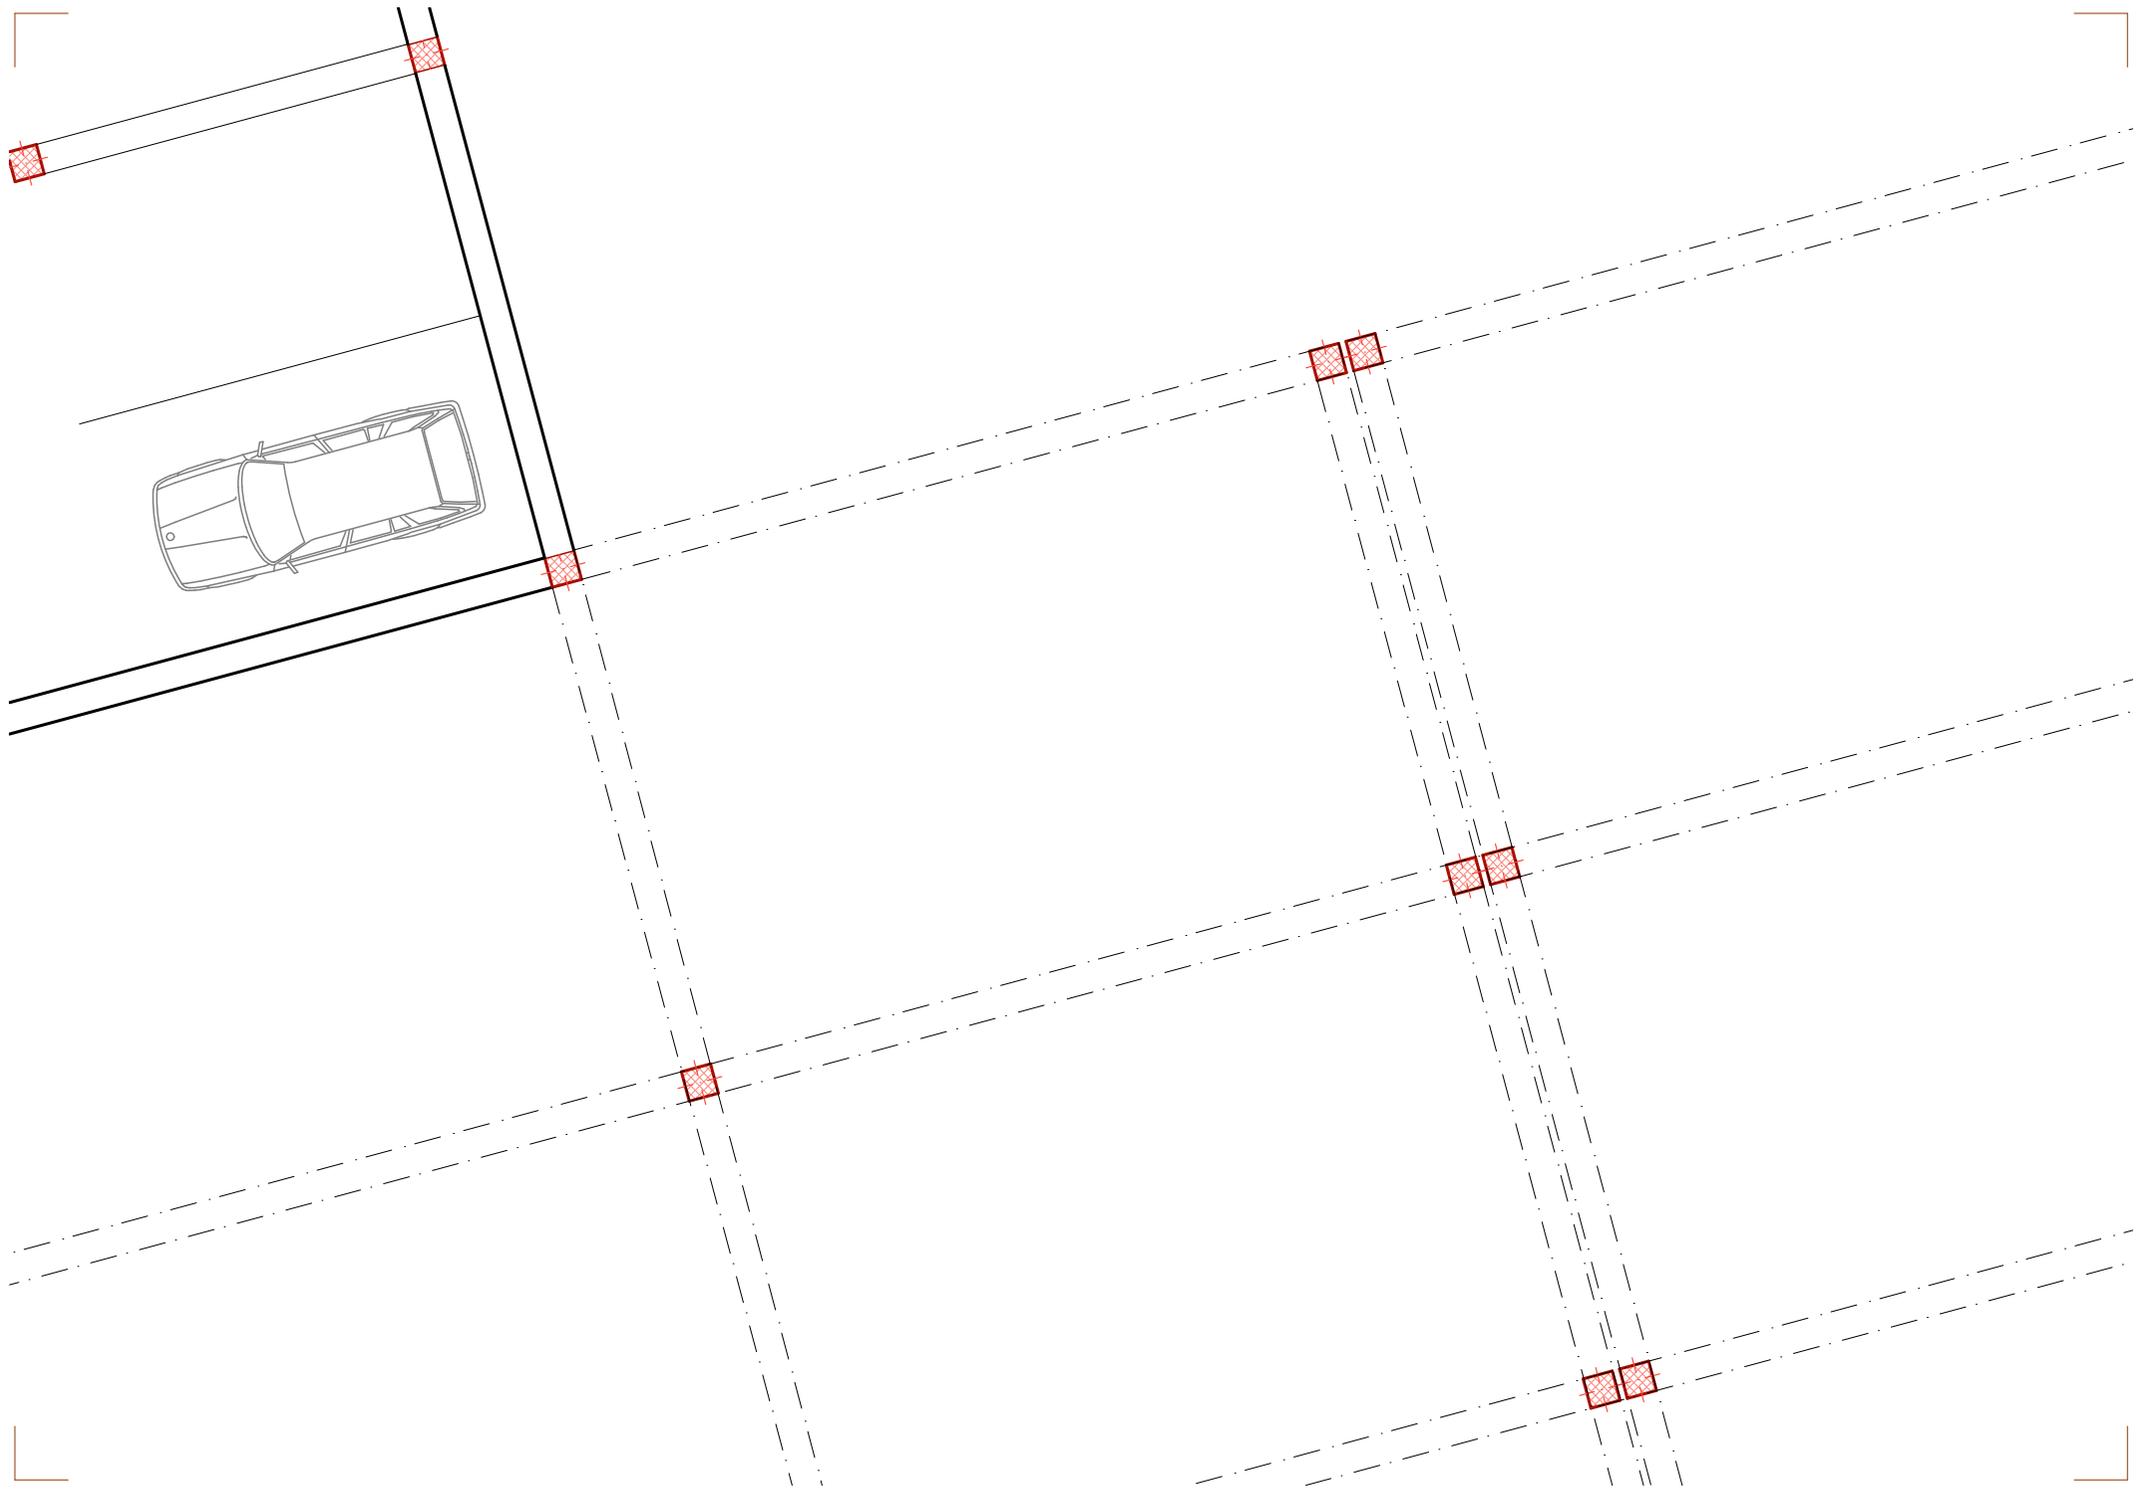

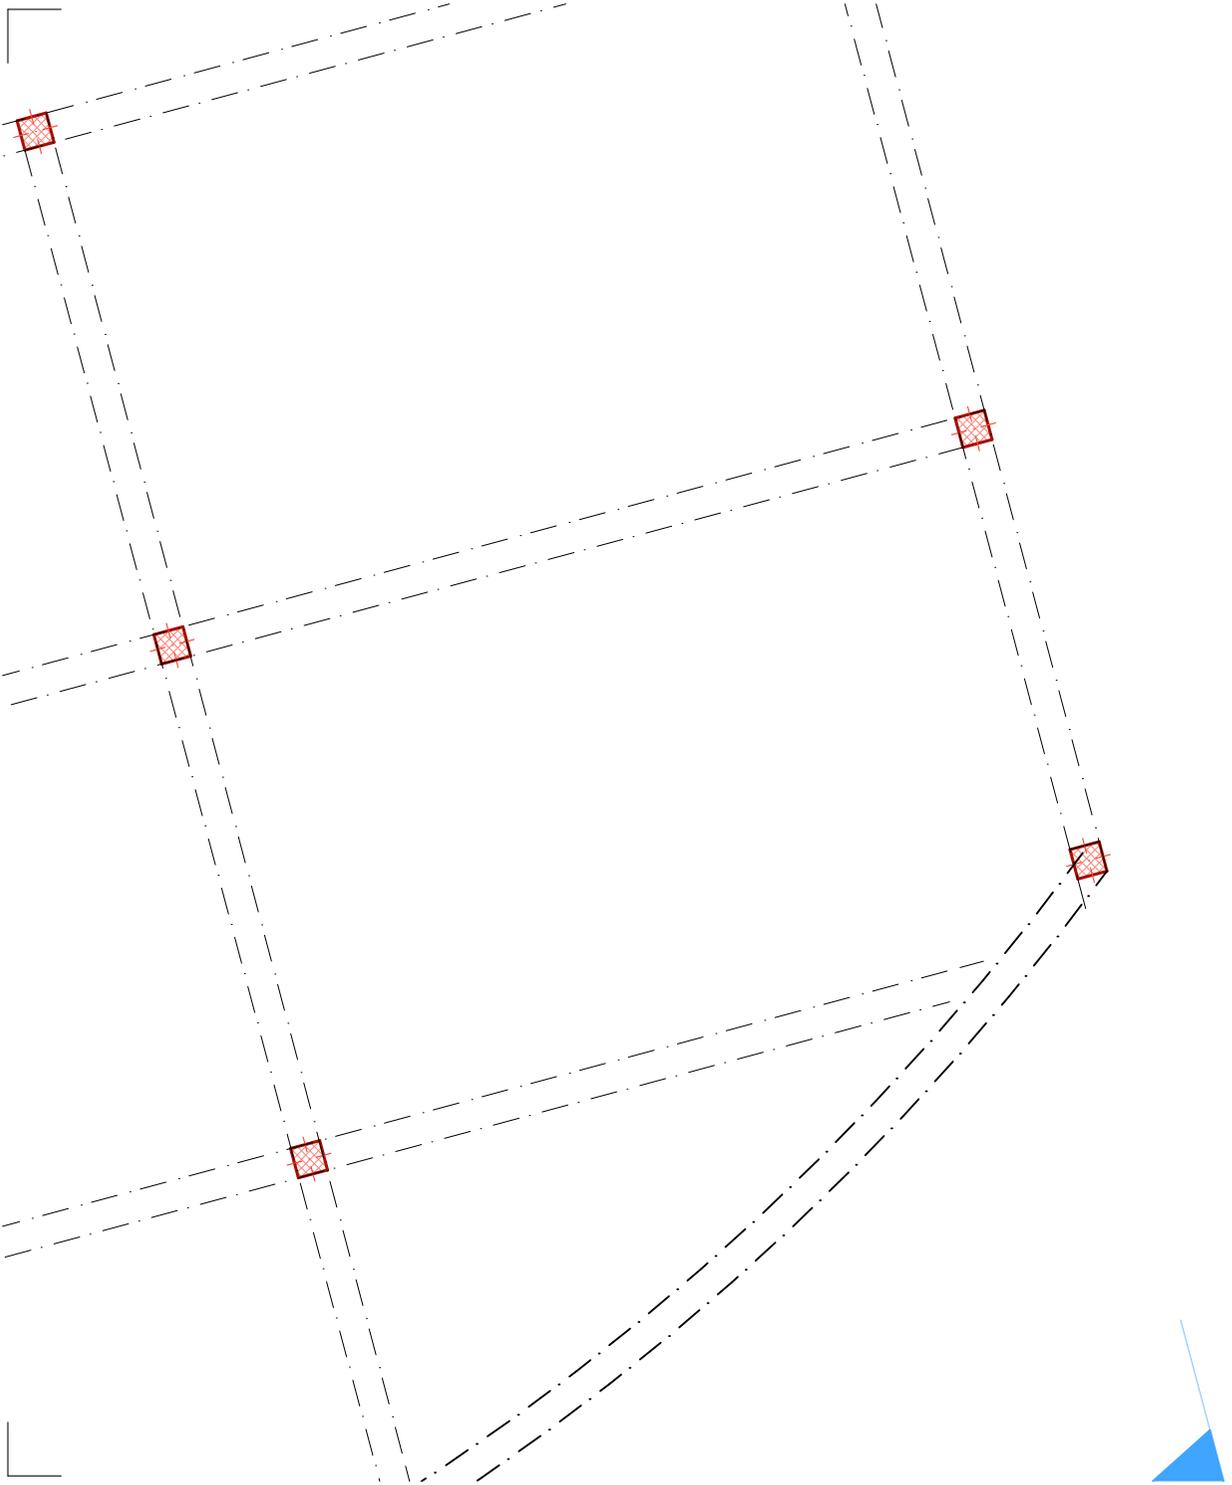





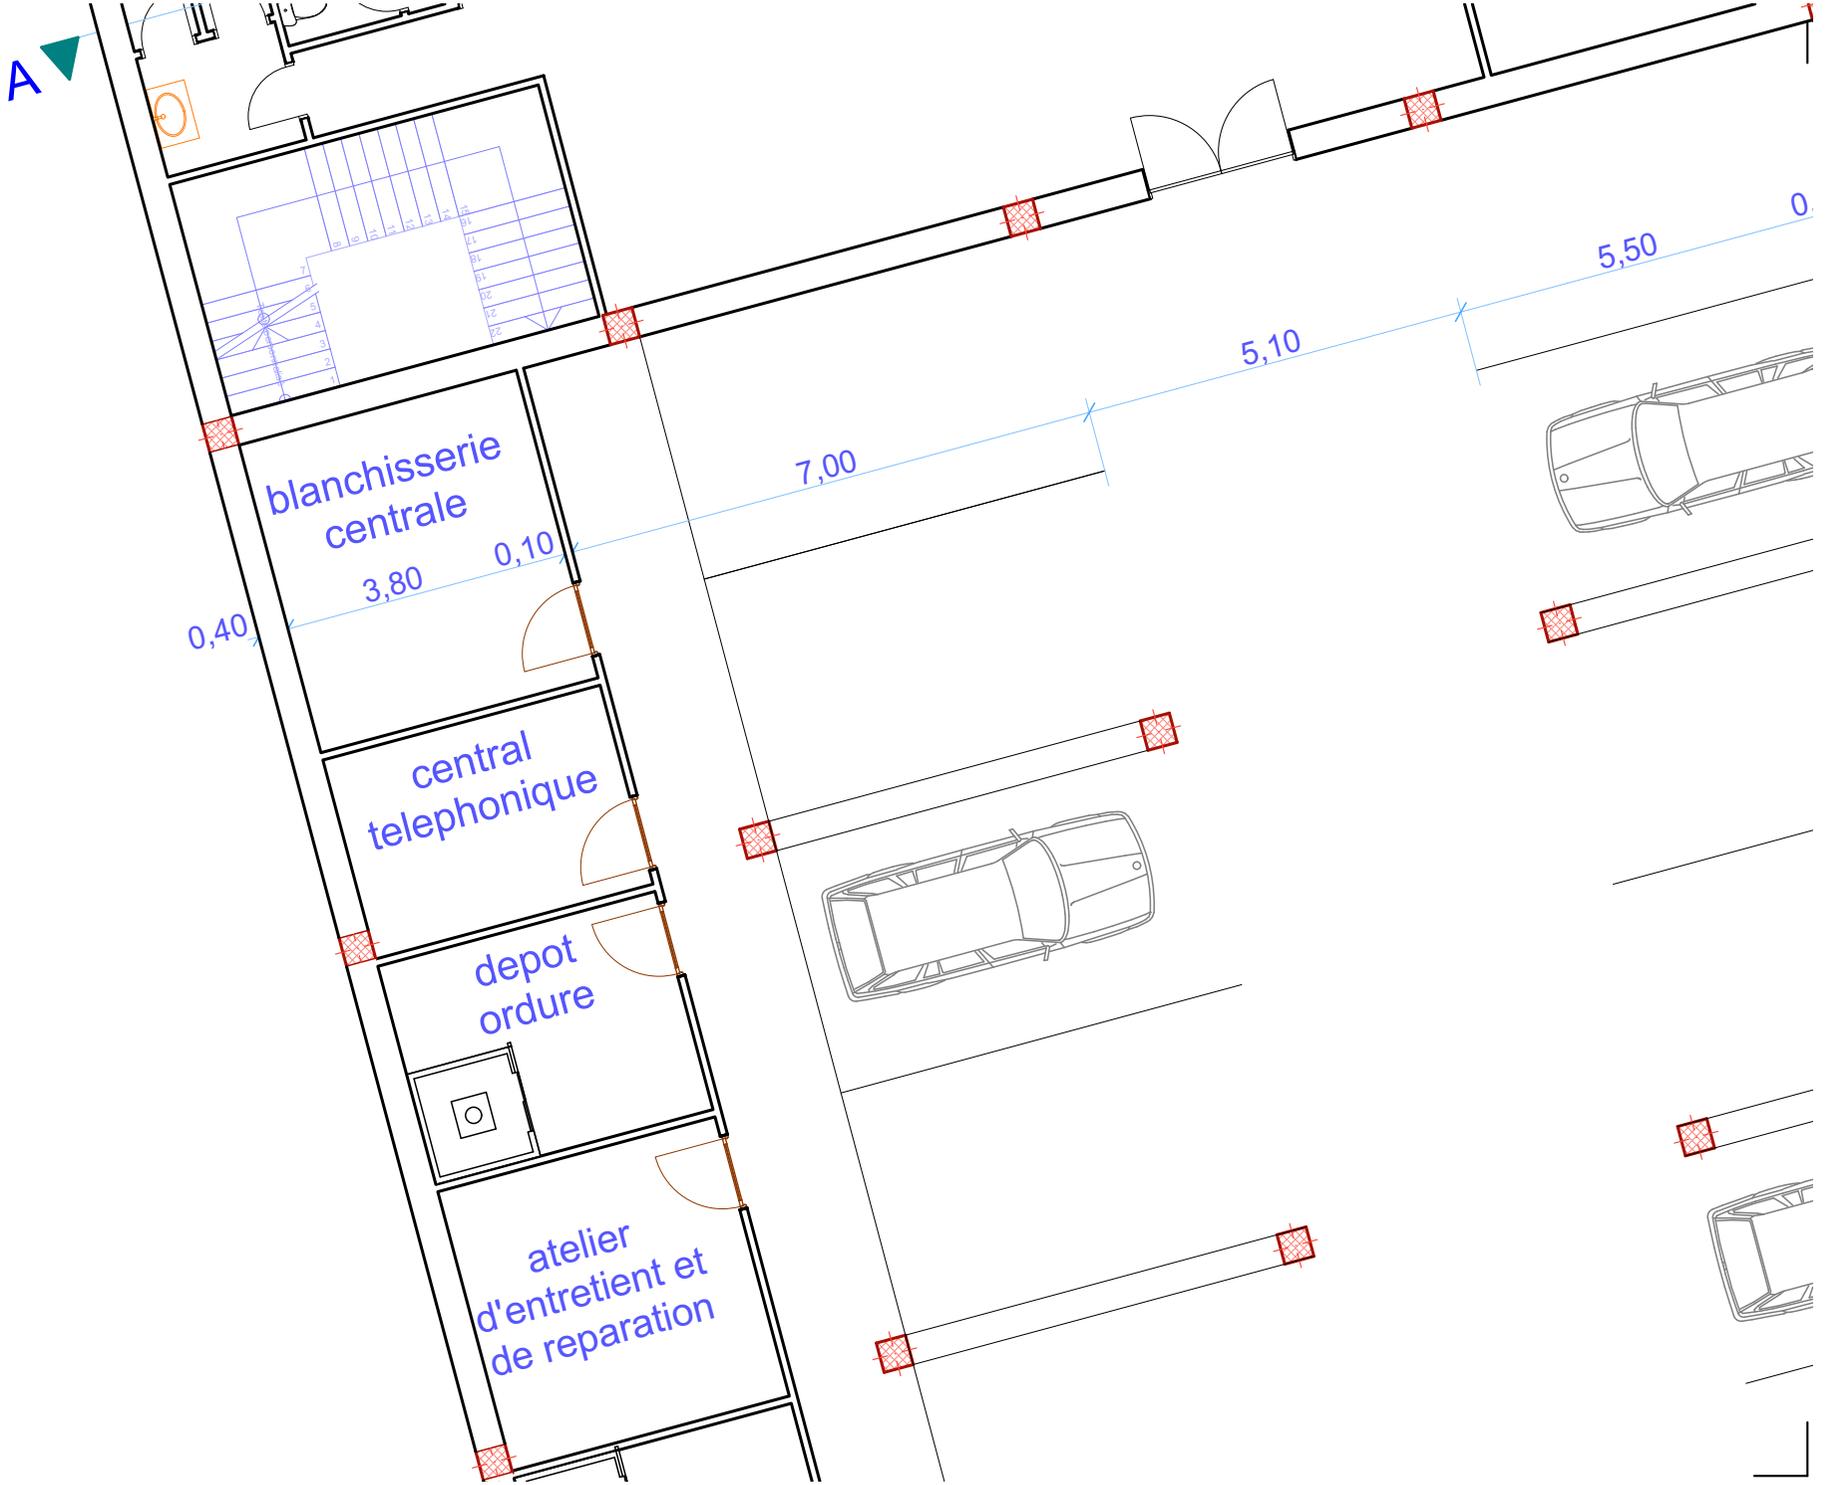

blanchisserie
centrale

3,80 0,10

central
telephonique

depot
ordure

atelier
d'entretien et
de reparation


0,40



7,00

5,10

5,50


0

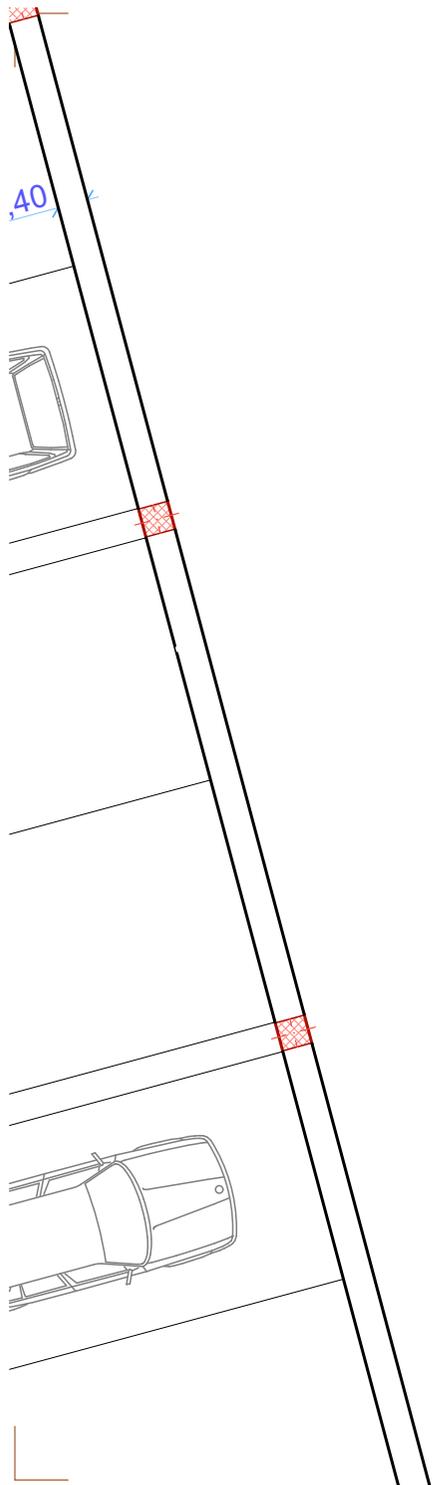


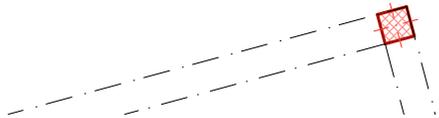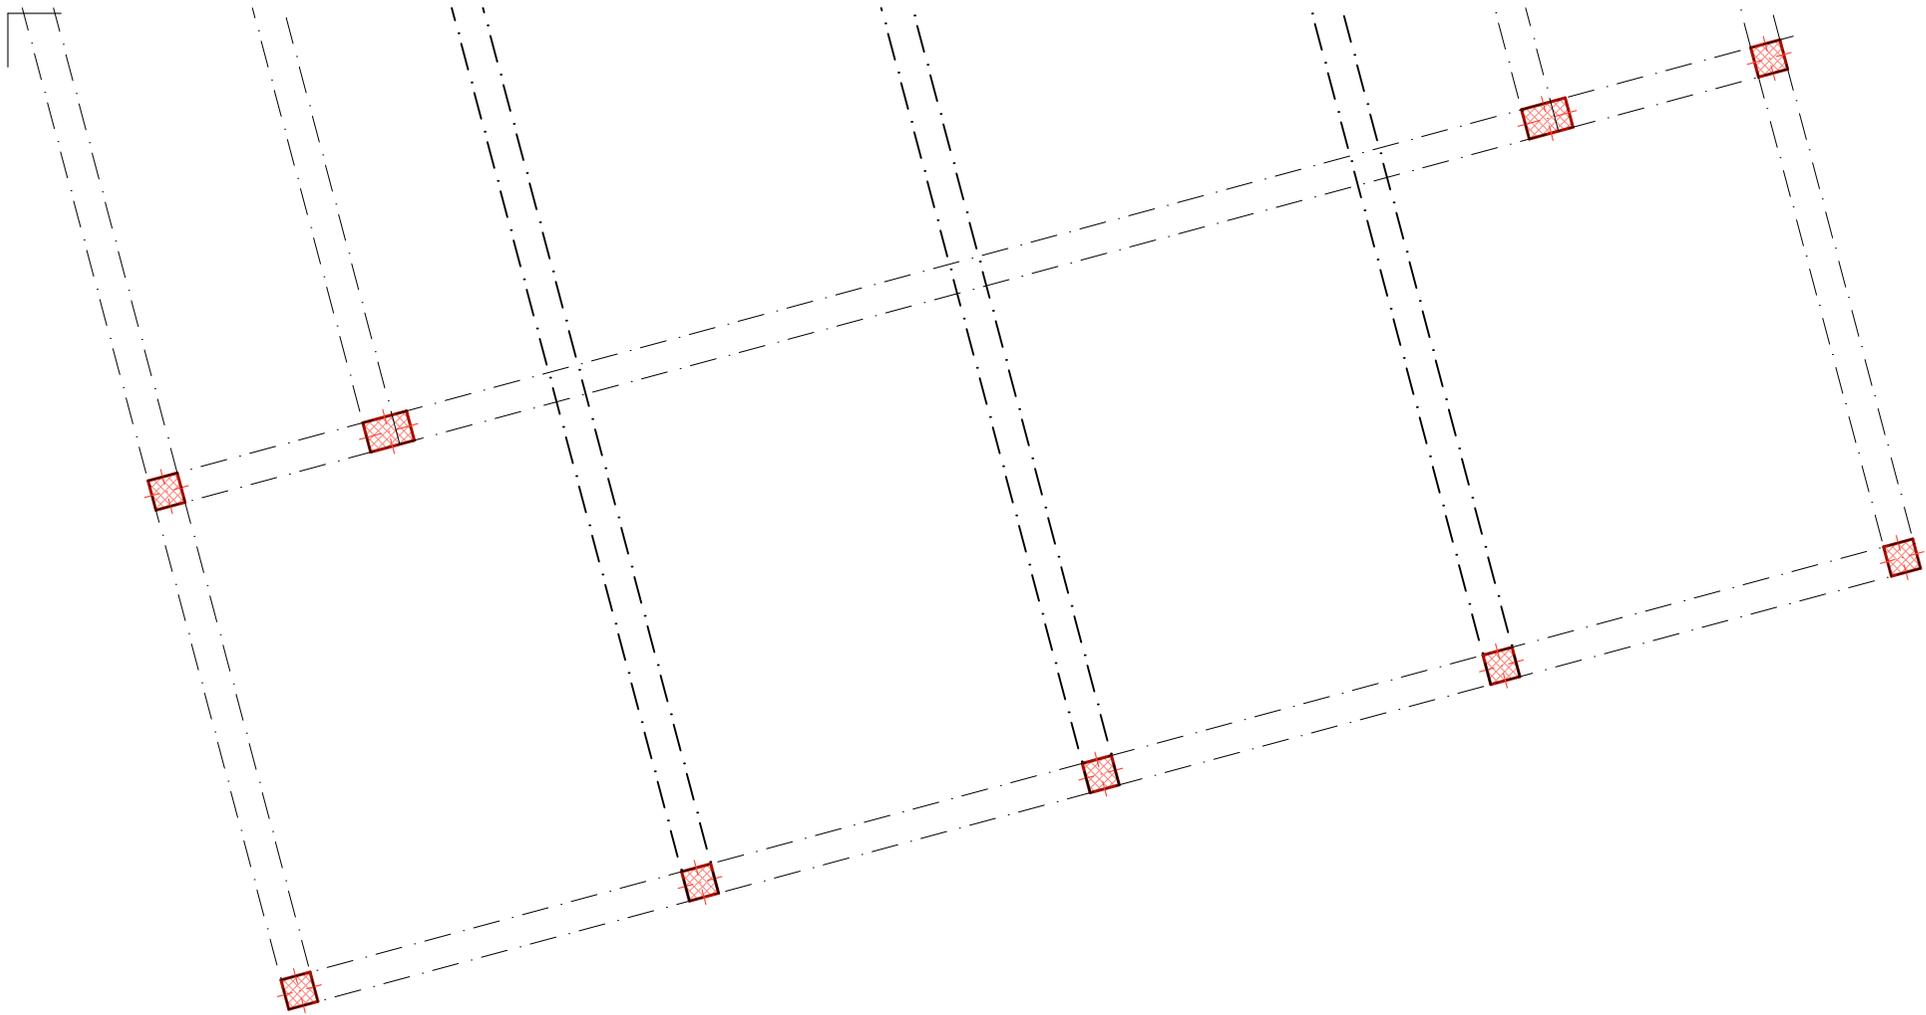






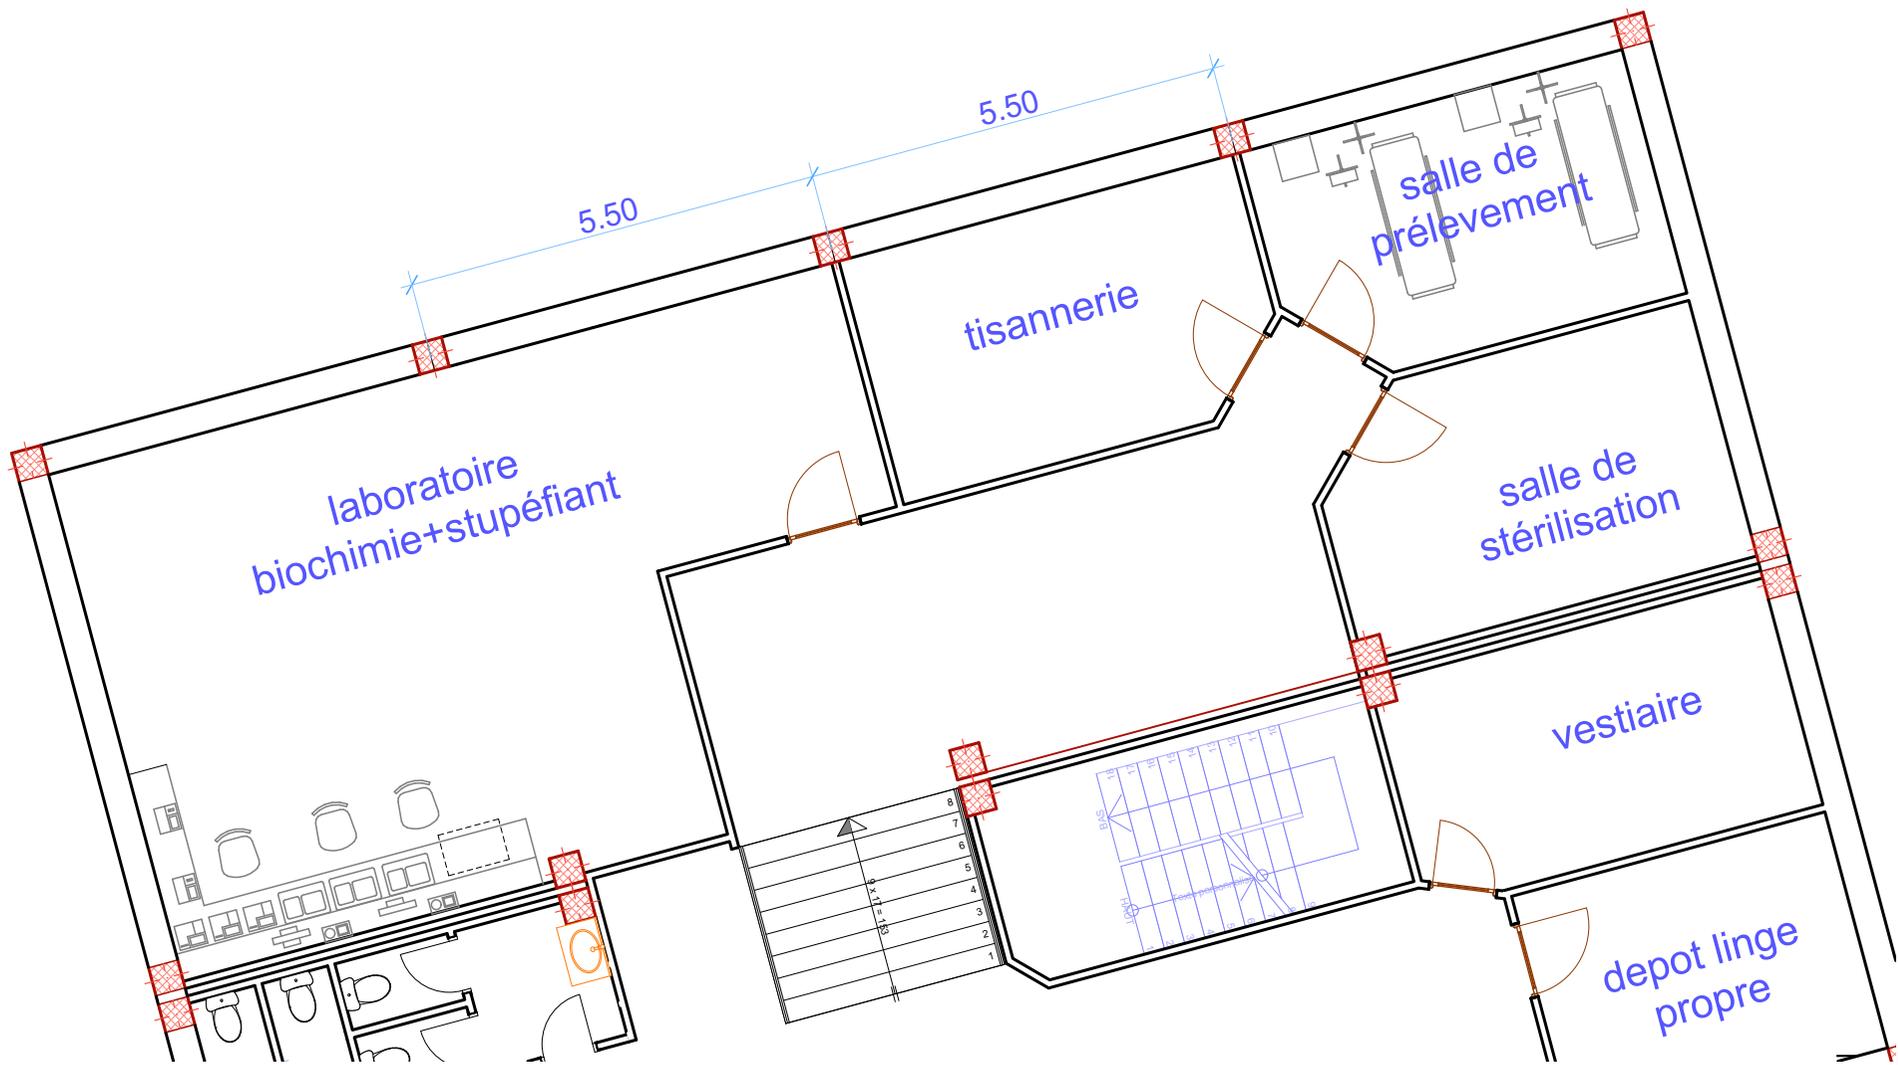


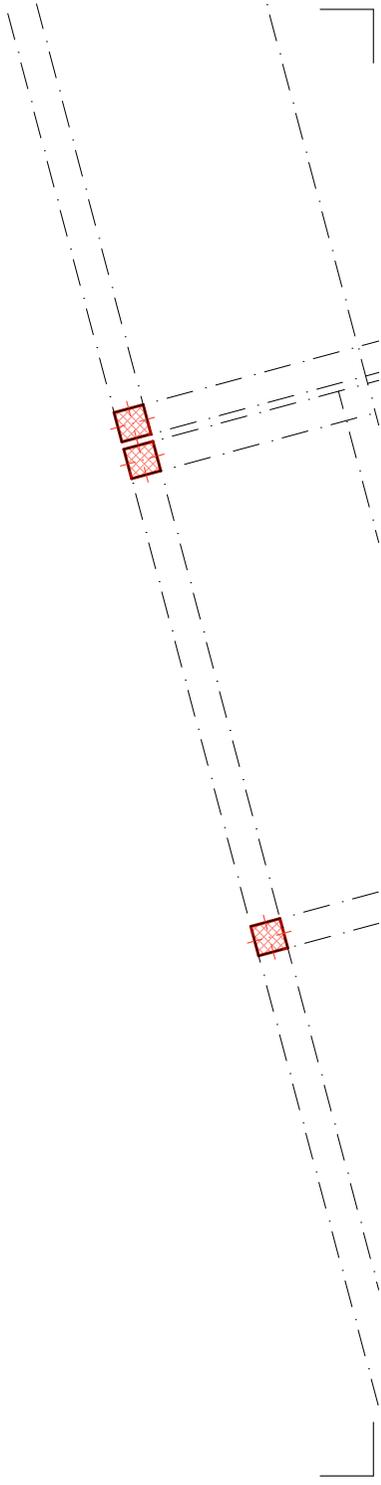


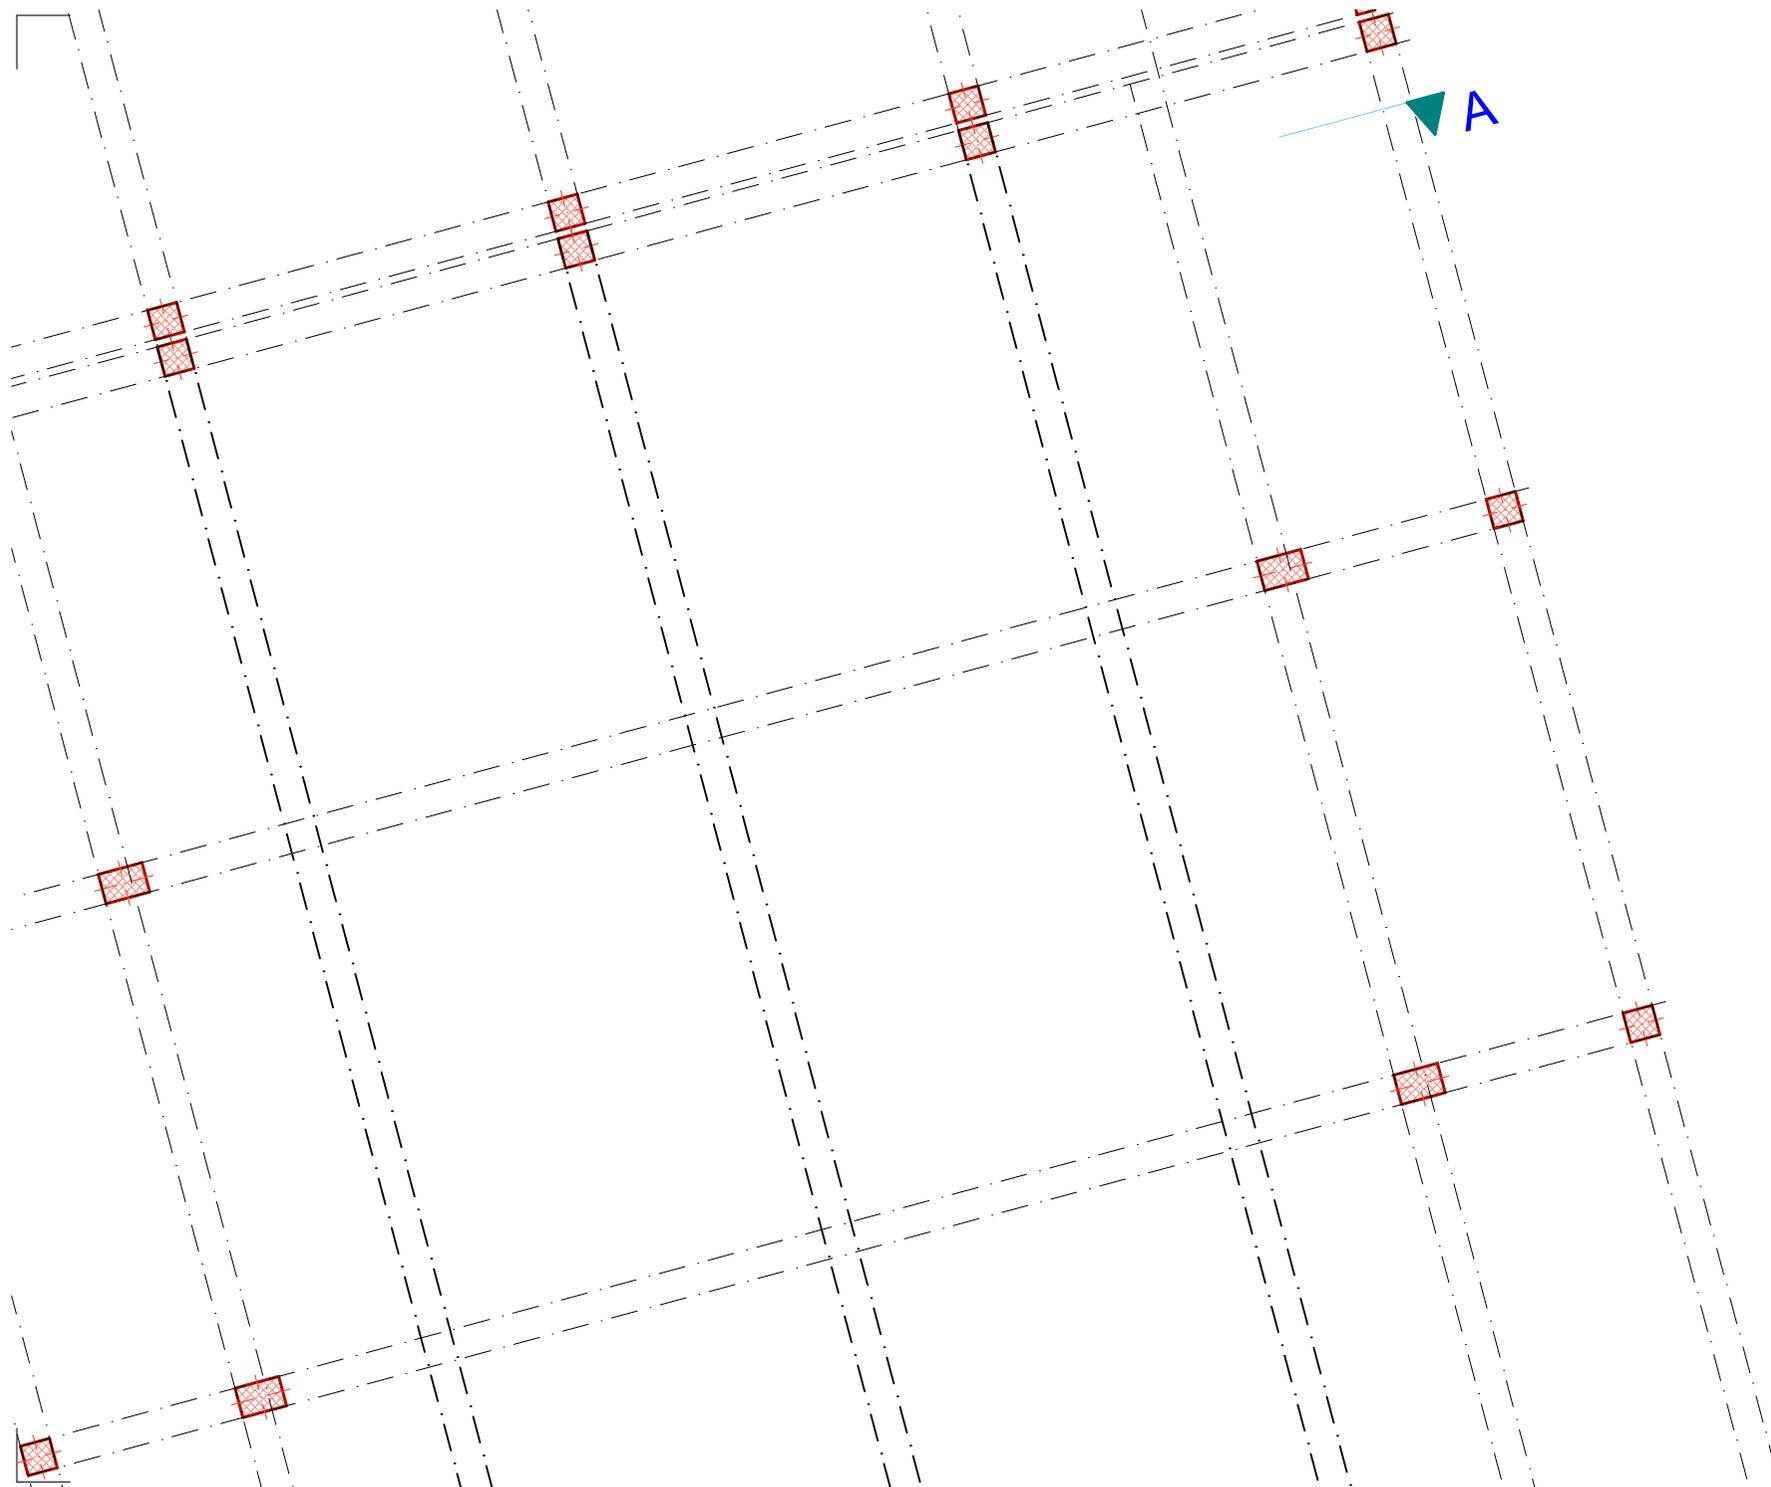








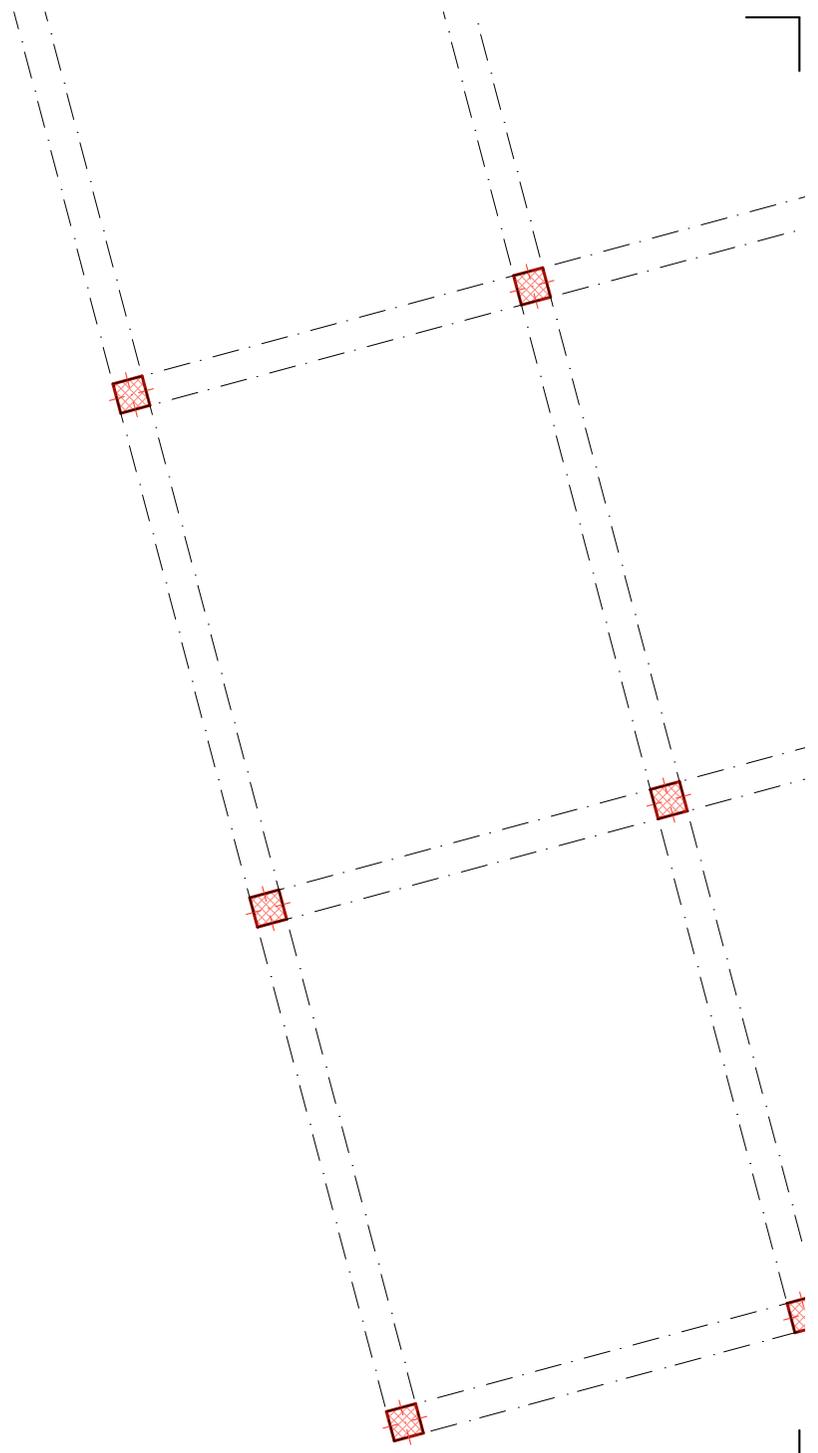


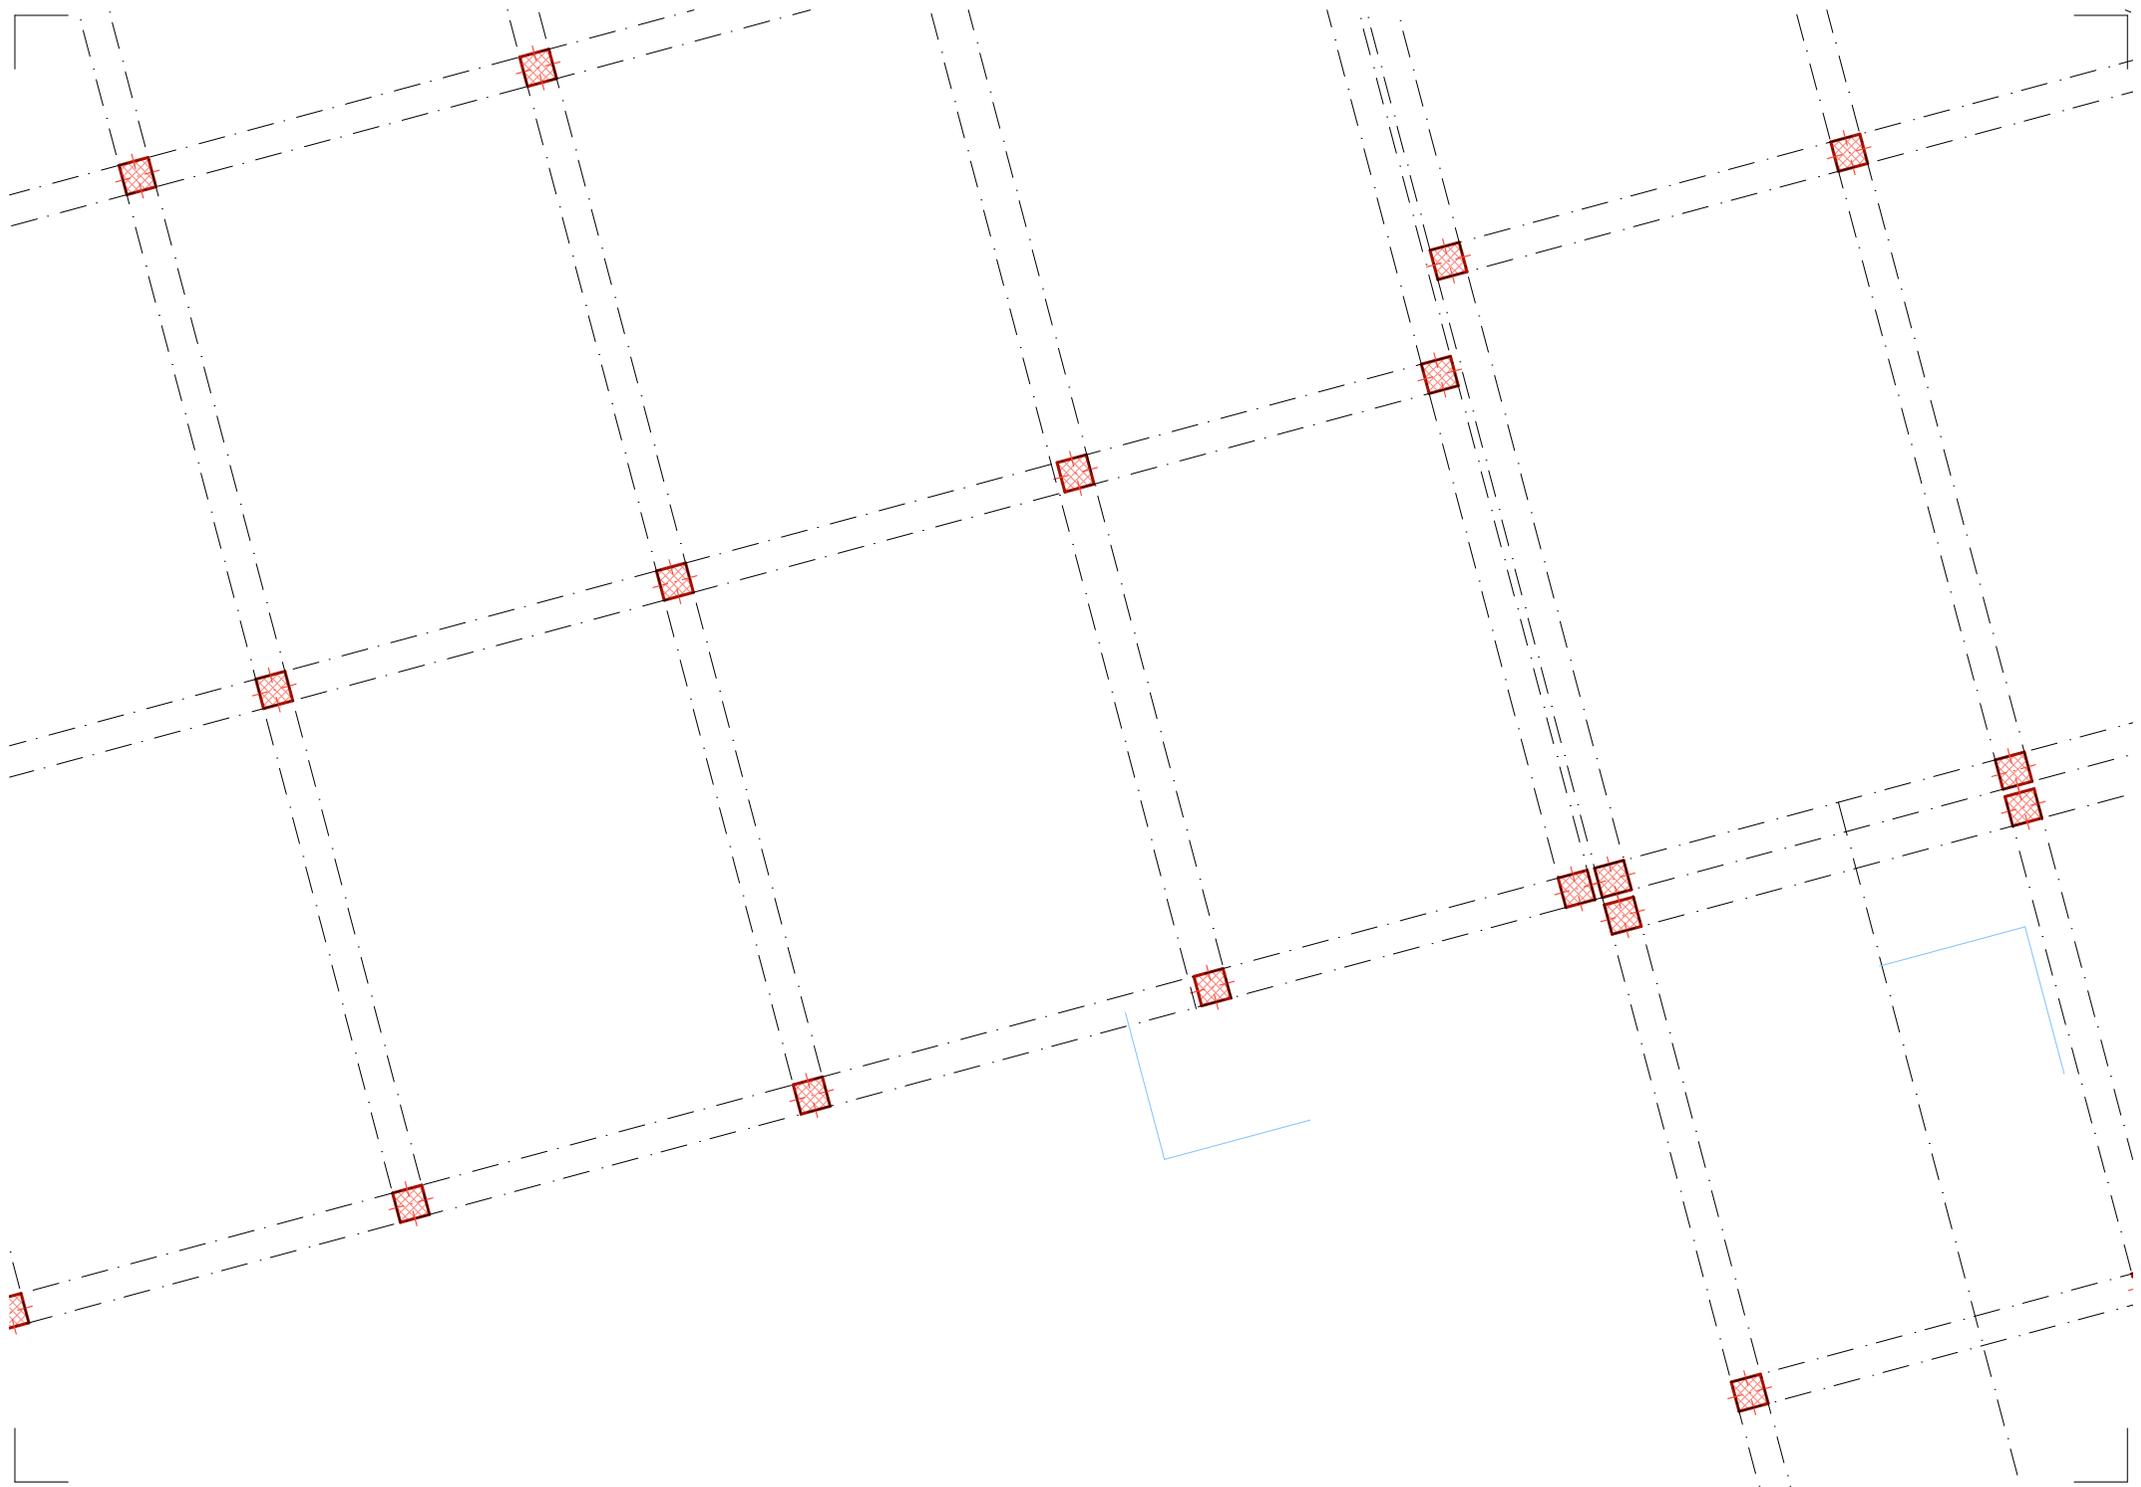

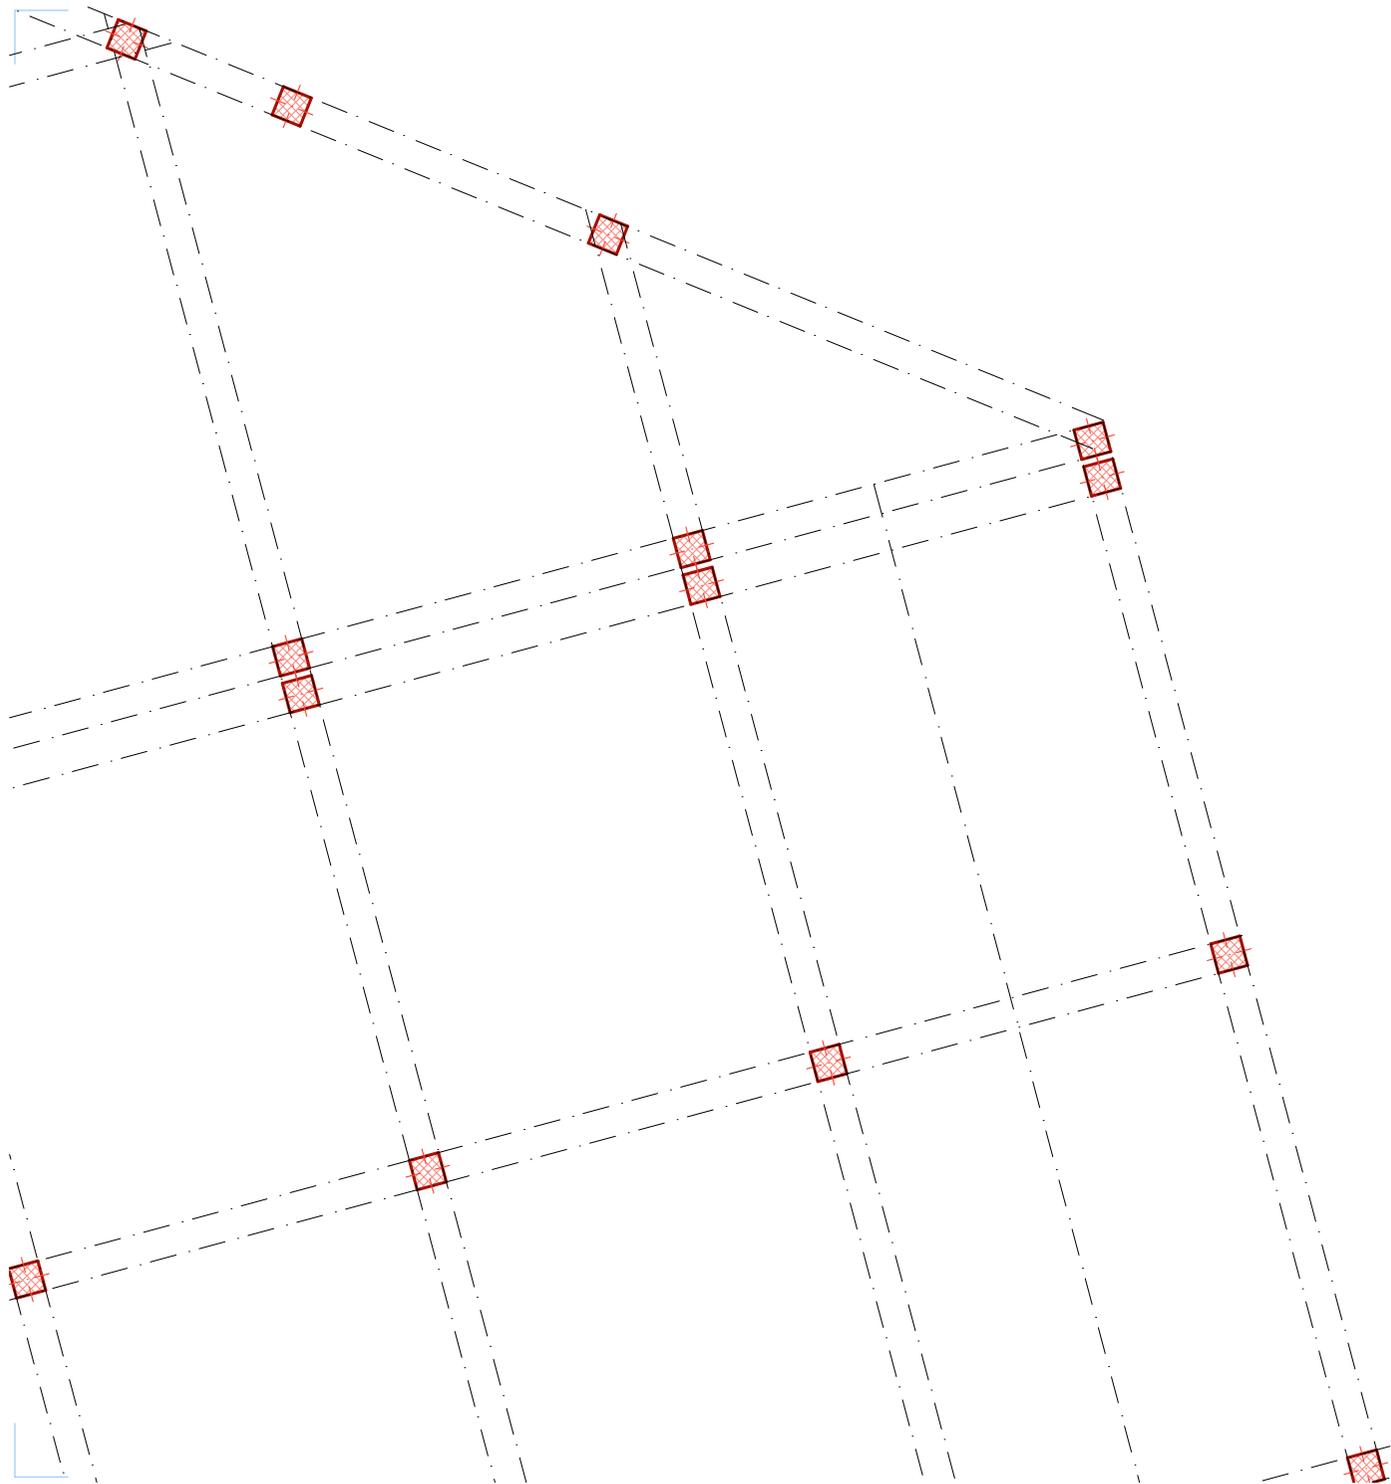

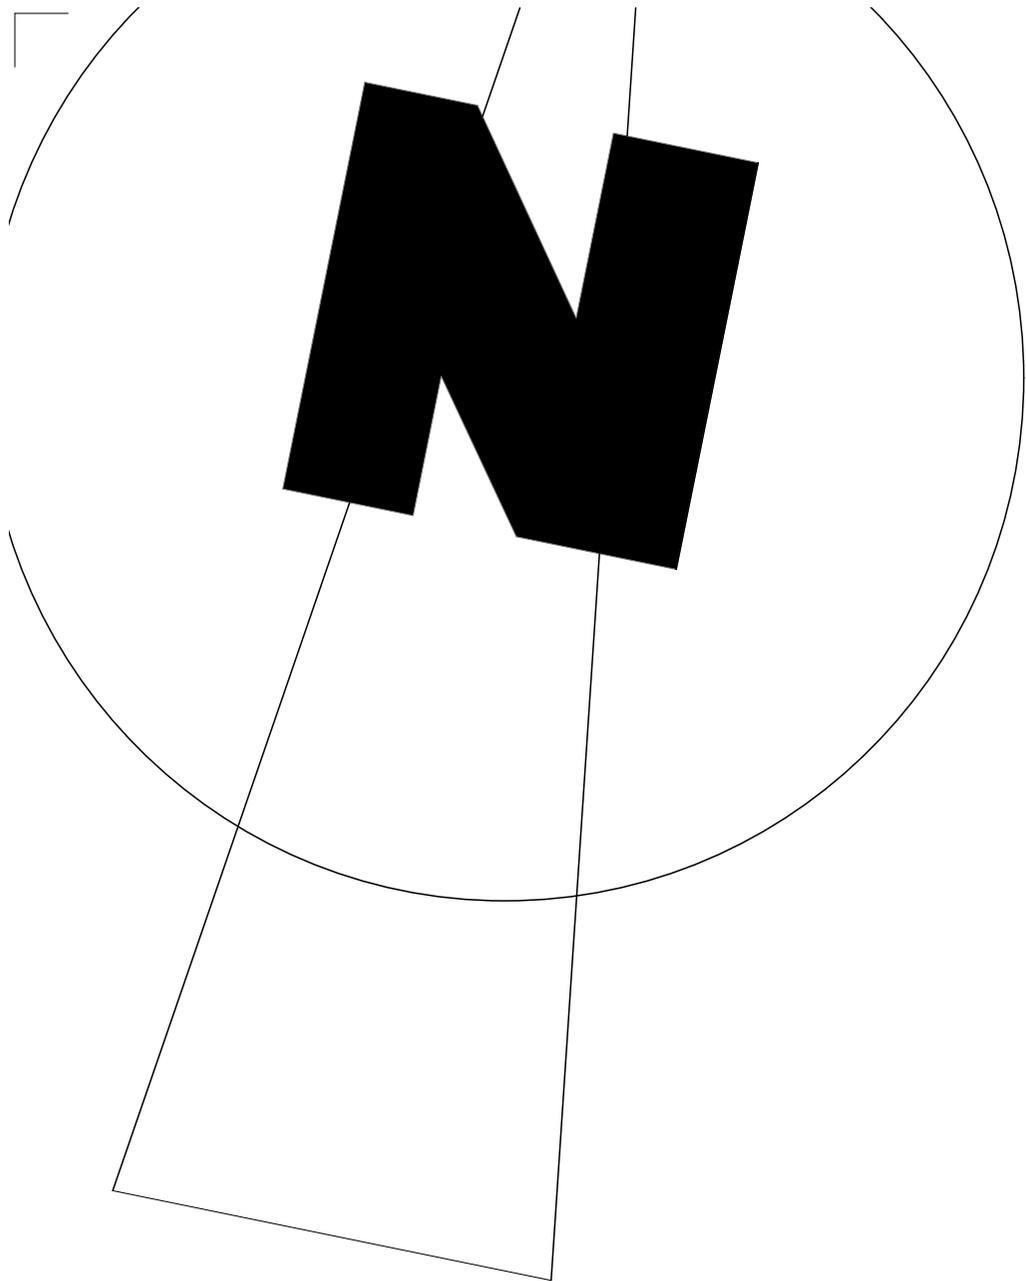

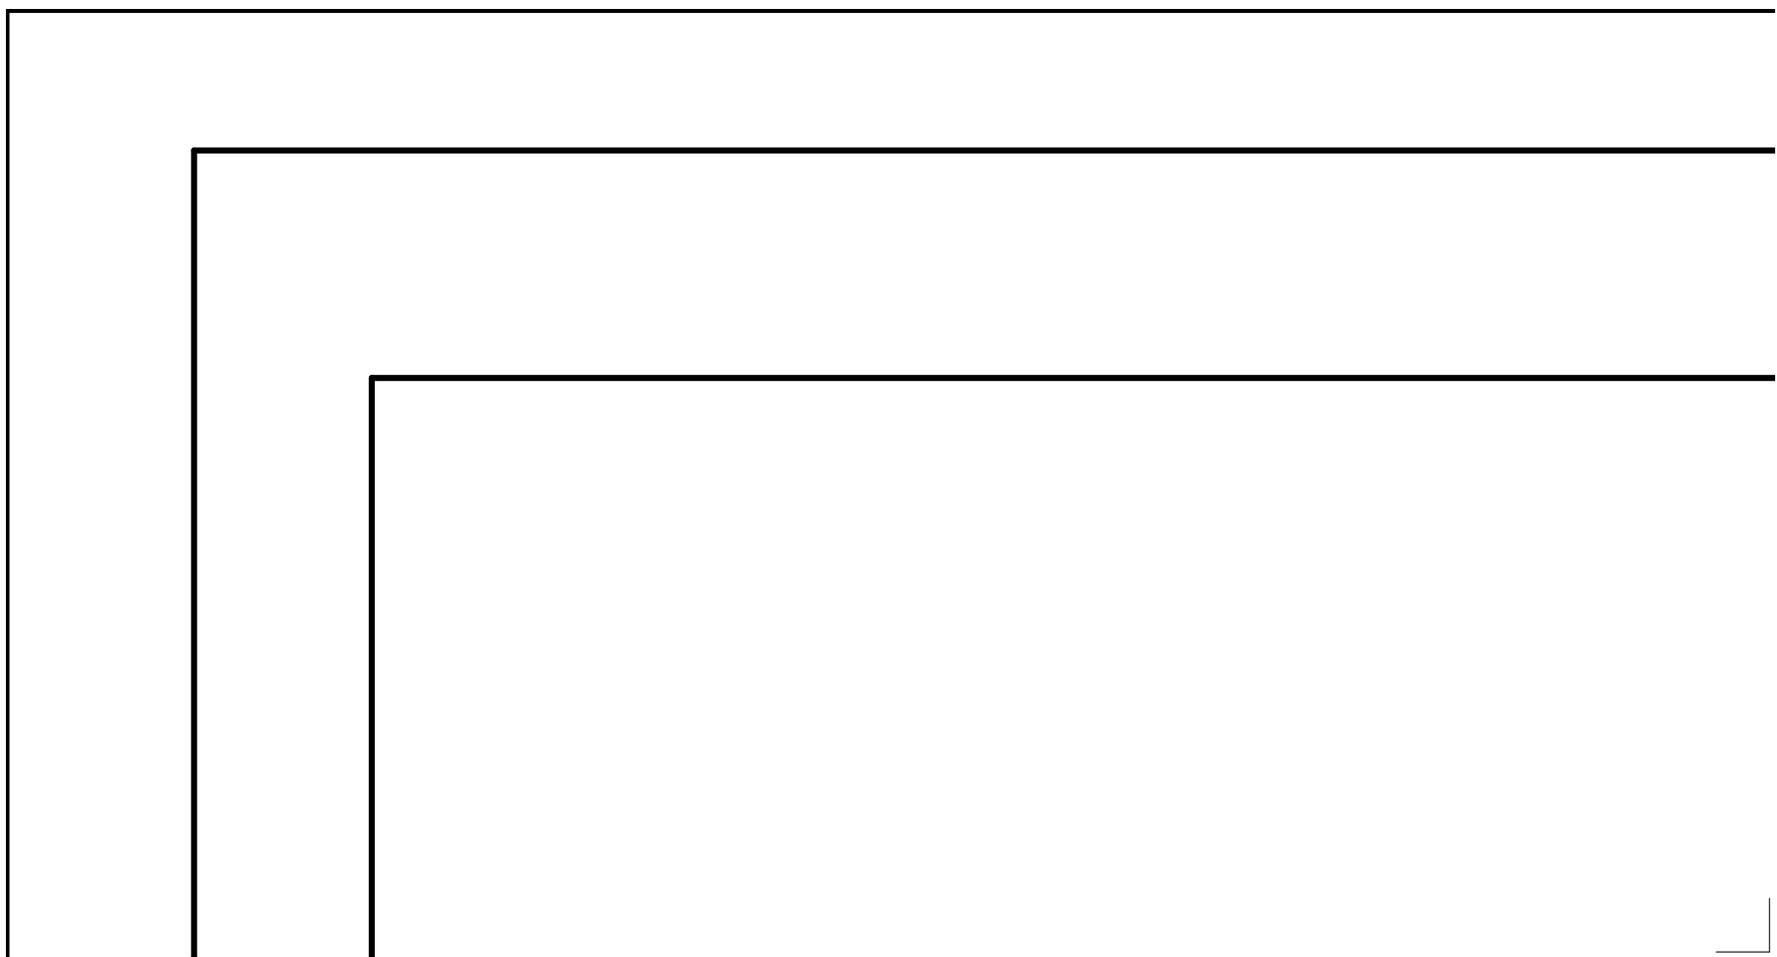

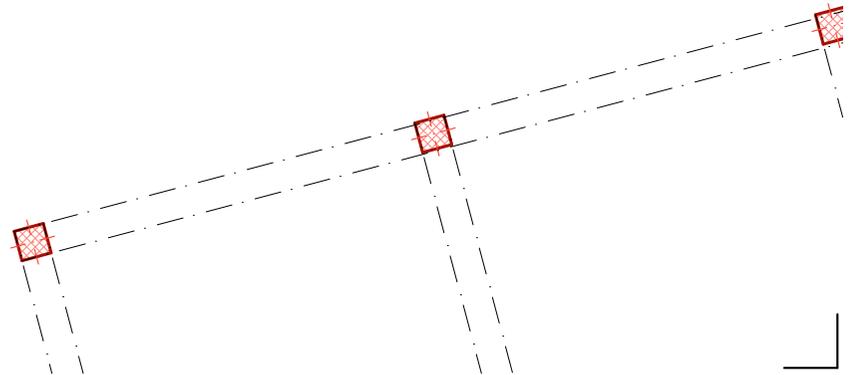



B

