

Ghar Lehman

plan de masse



Habitat individuel

Habitat individuel

Habitat individuel


Habitat individuel

Habitat individuel

Habitat individuel


parc privé

Terrain vague

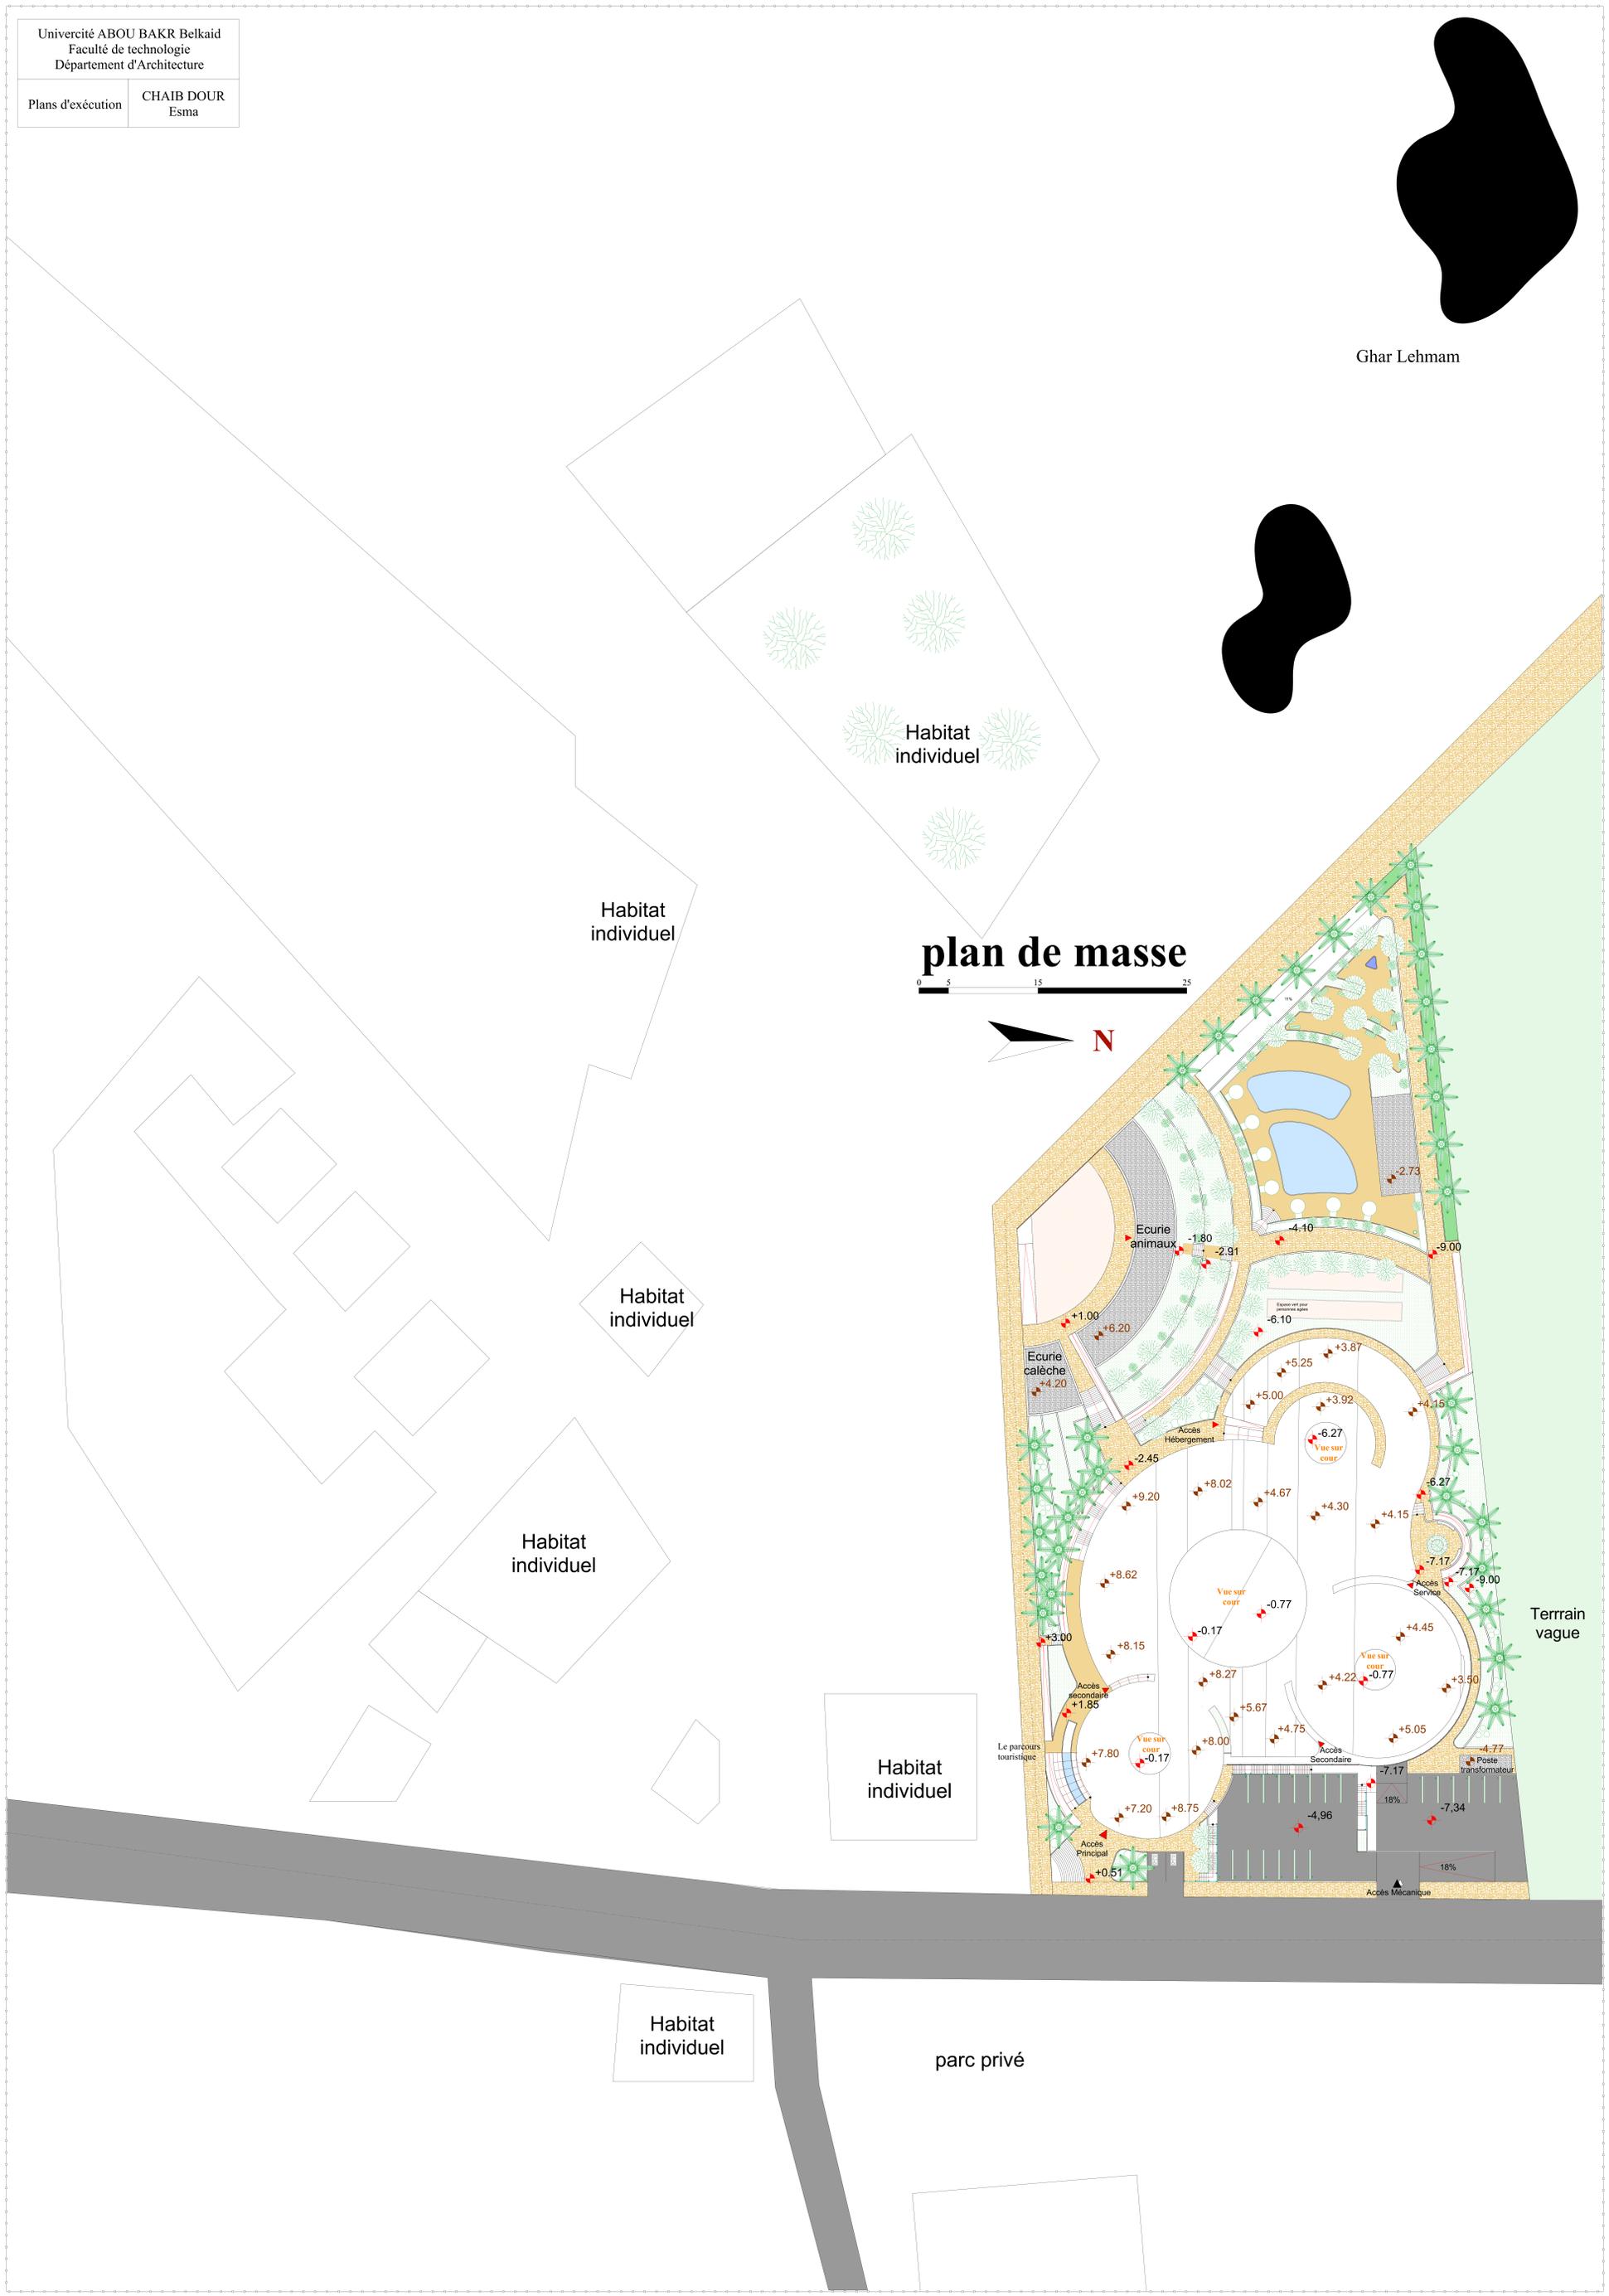

Plan entre sol

Niveau 01

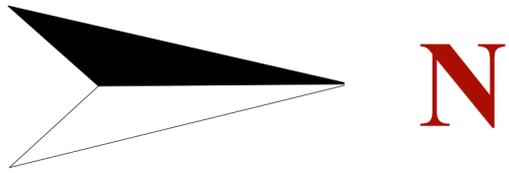

Légende


- Formation
- Locaux technique

B


A

A

B

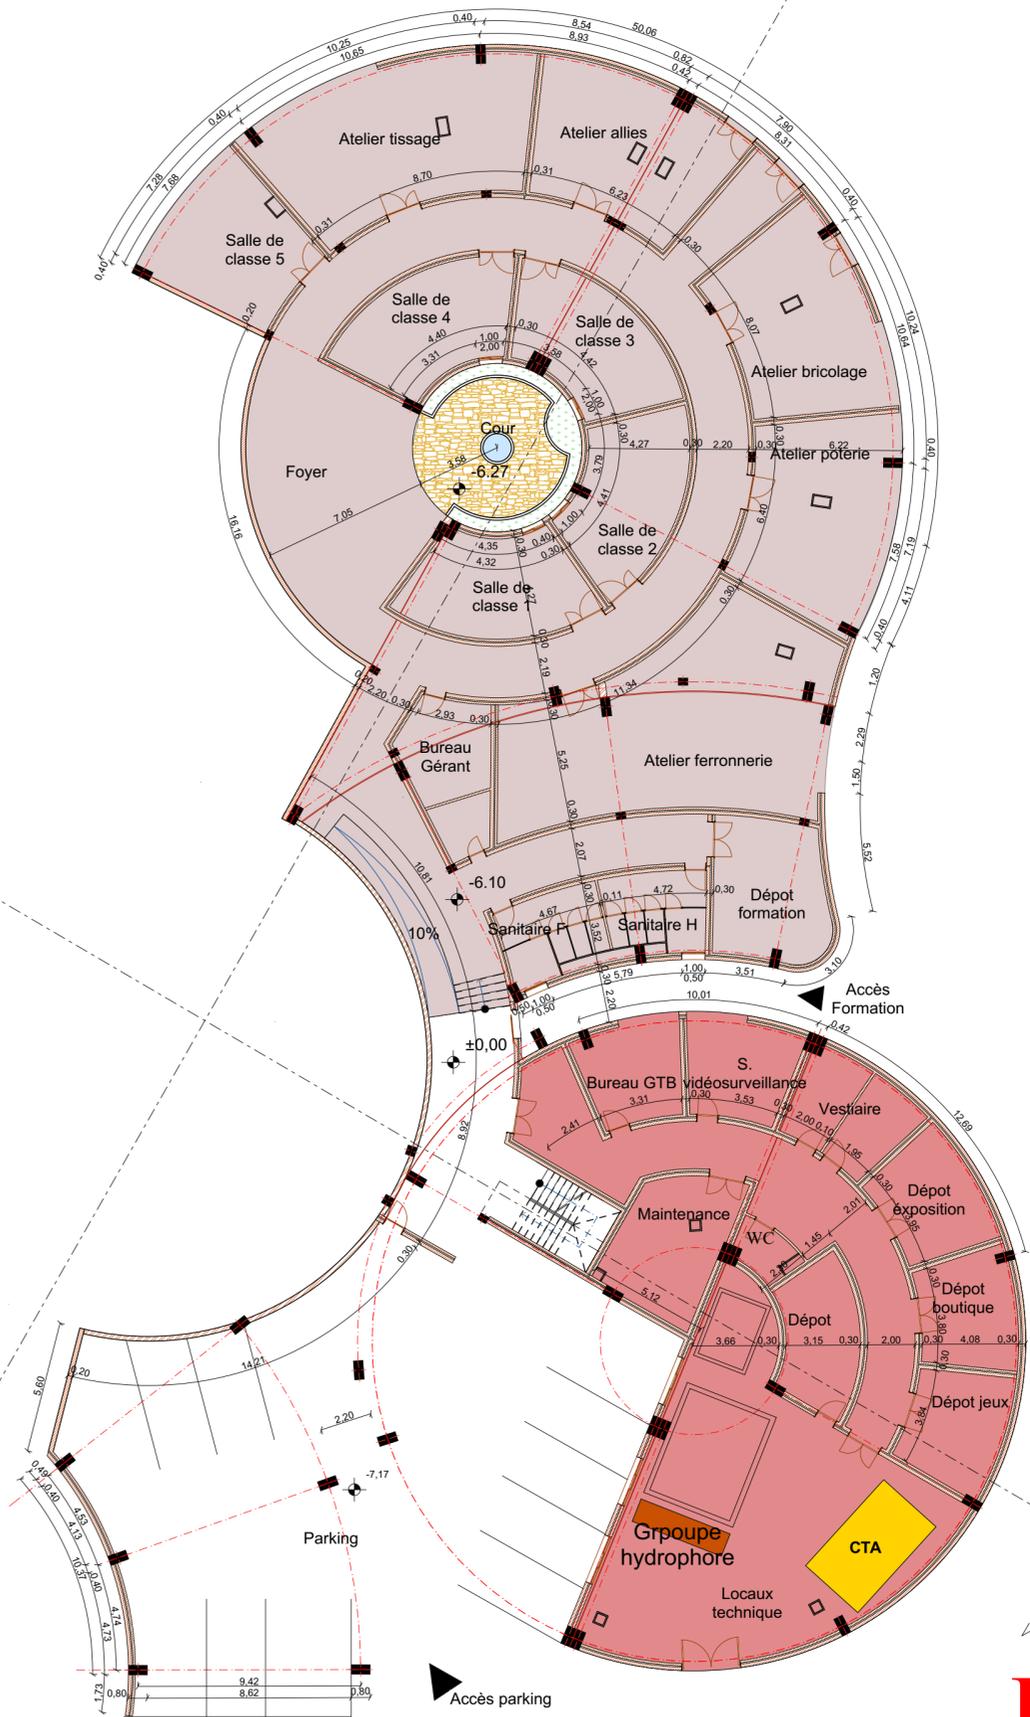

Plan entre sol Niveau 02

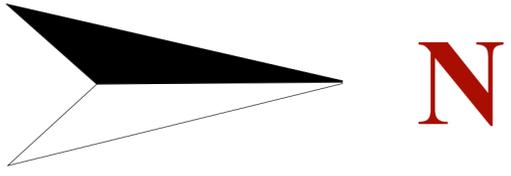

Légende


 Locaux technique


A

B


A

B

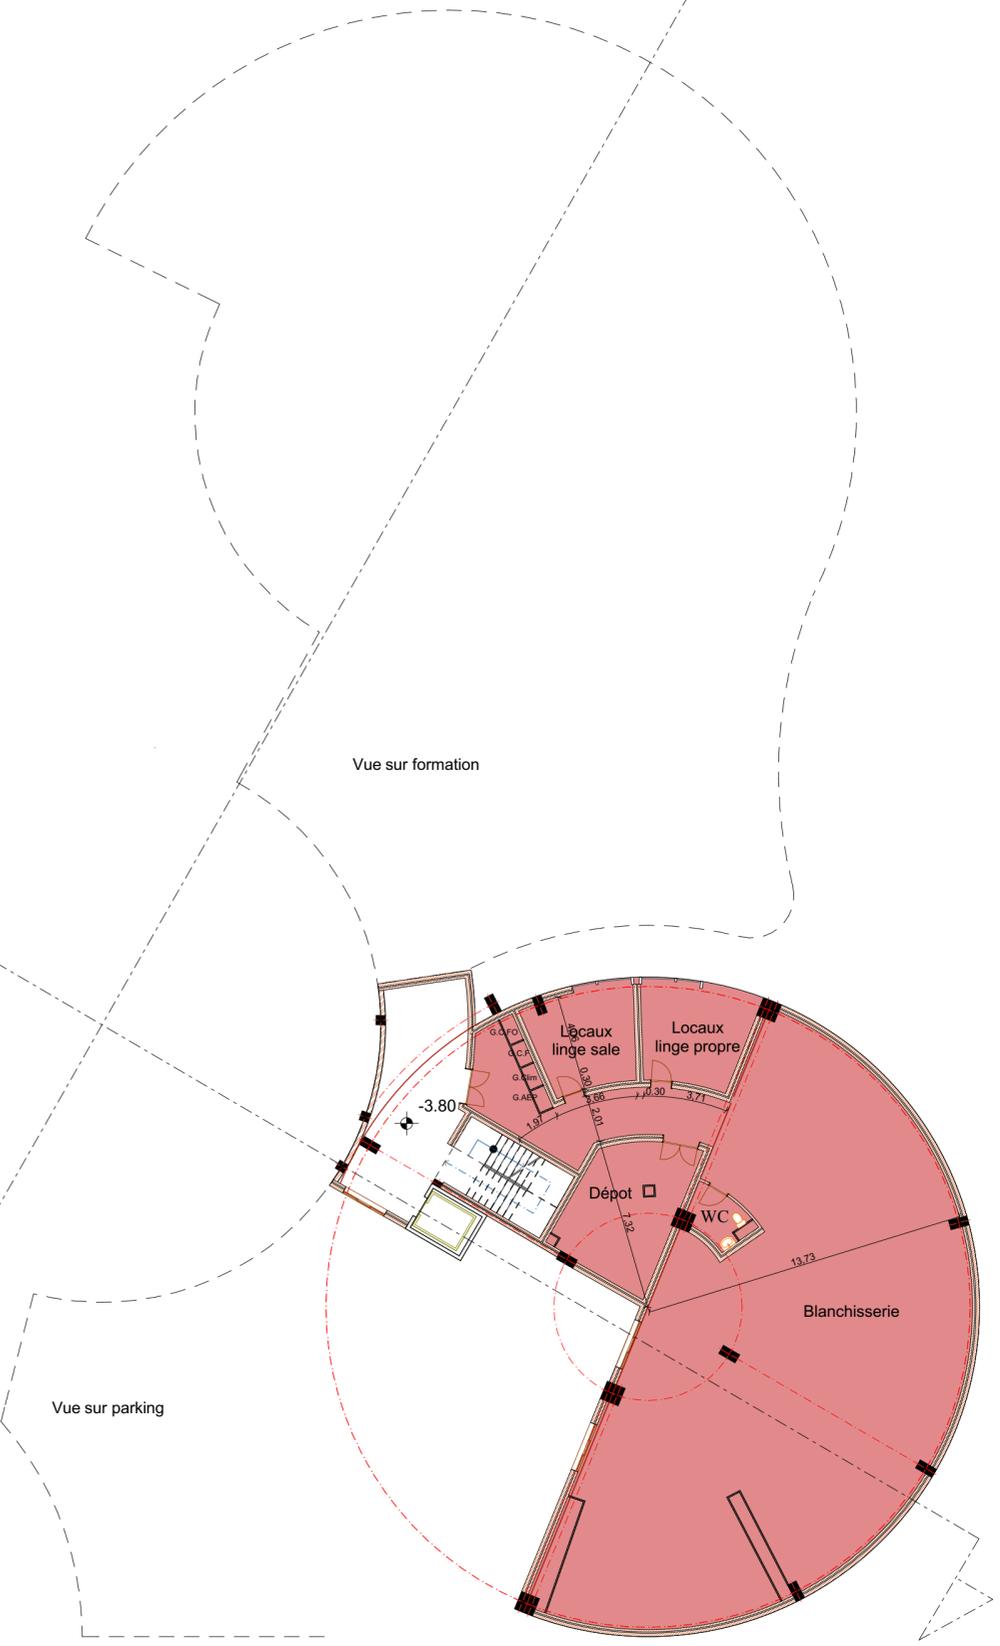


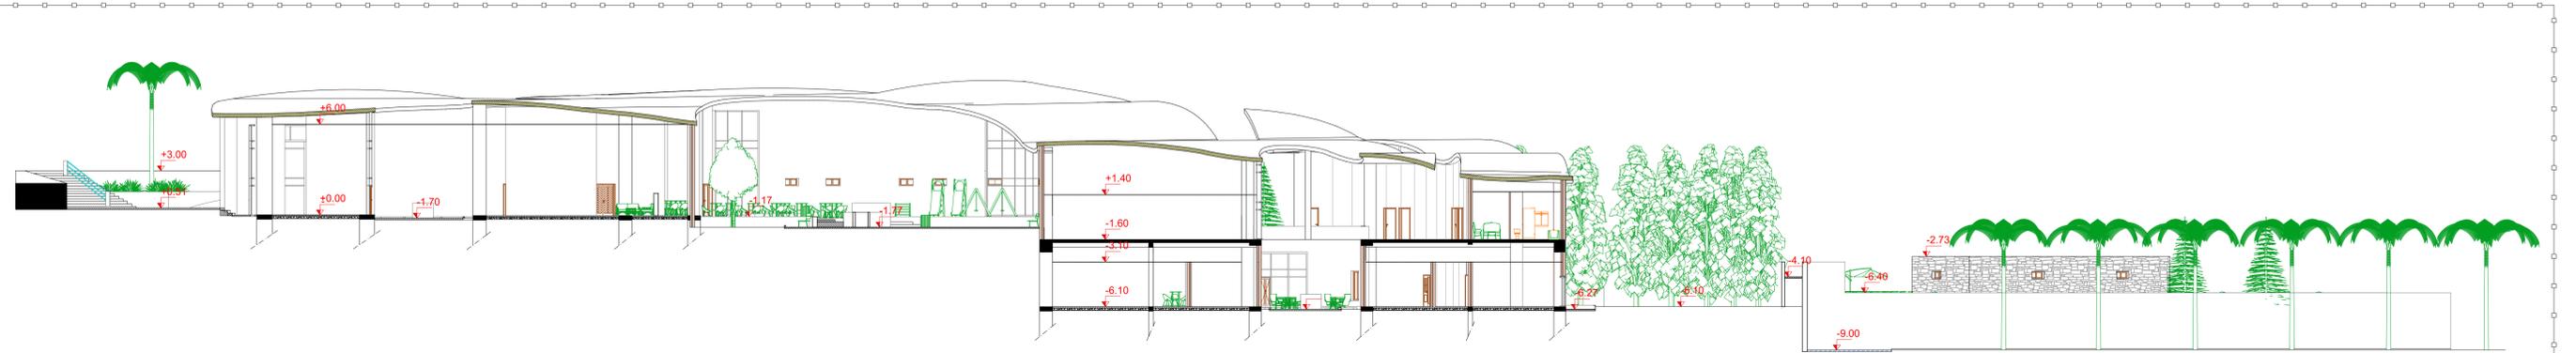


Coupe façade A

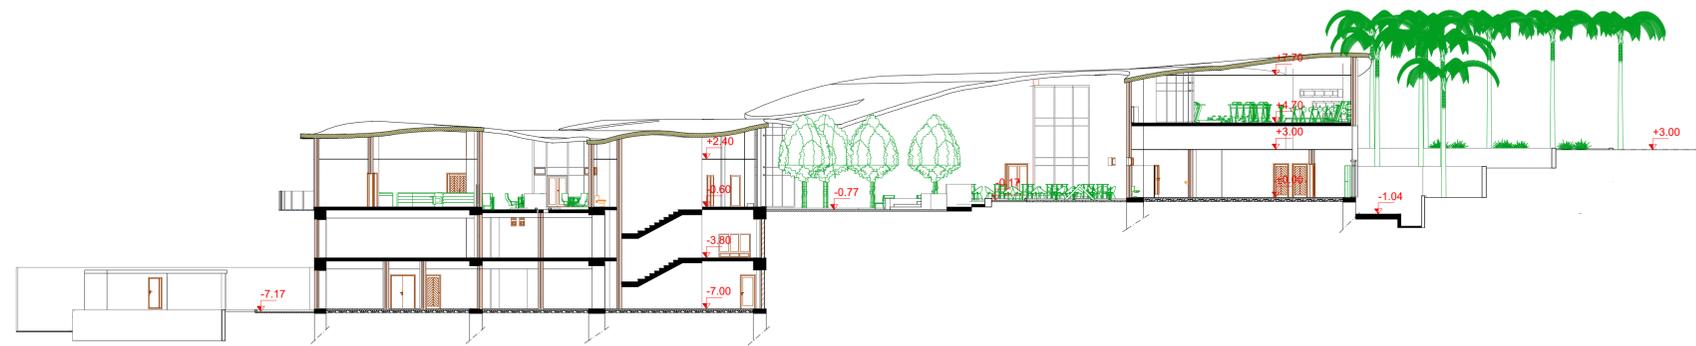

Coupe façade B




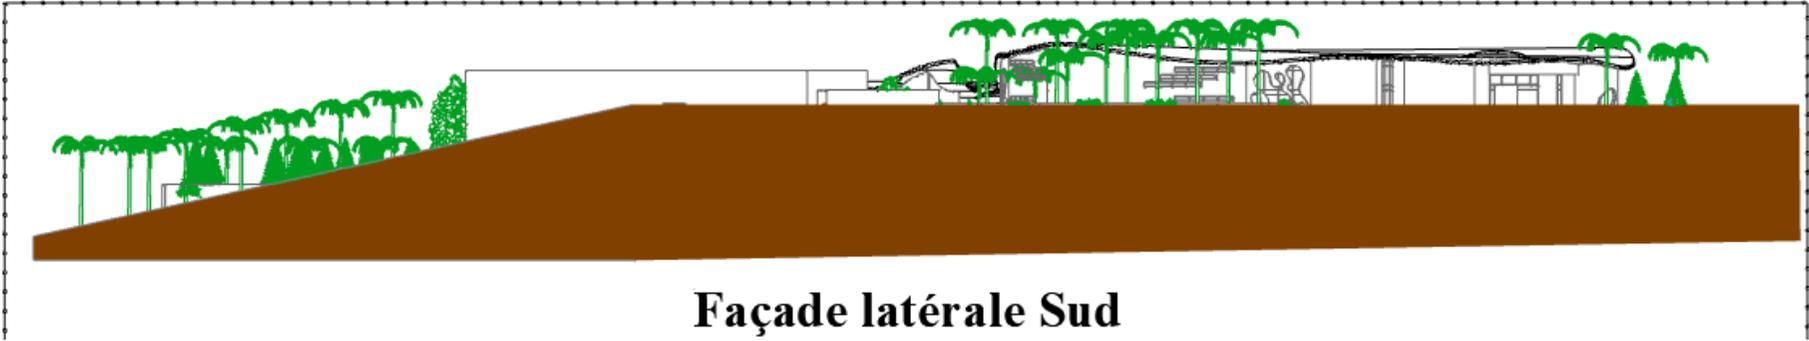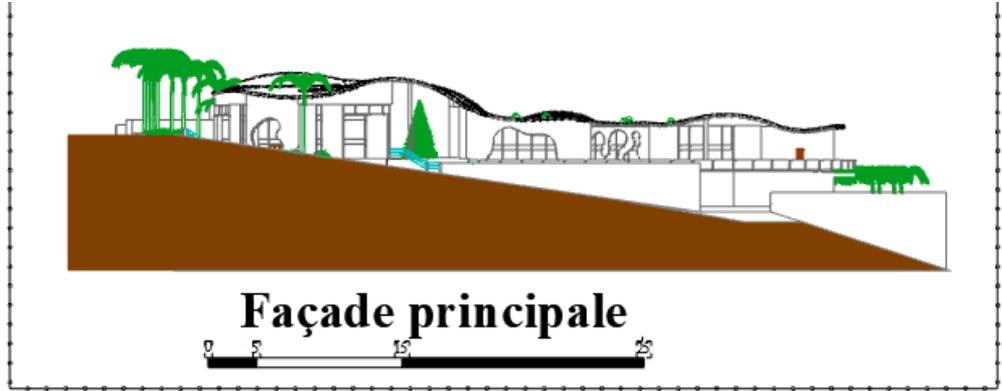

Légende

 Regard eaux vannes

 Regard eaux usées

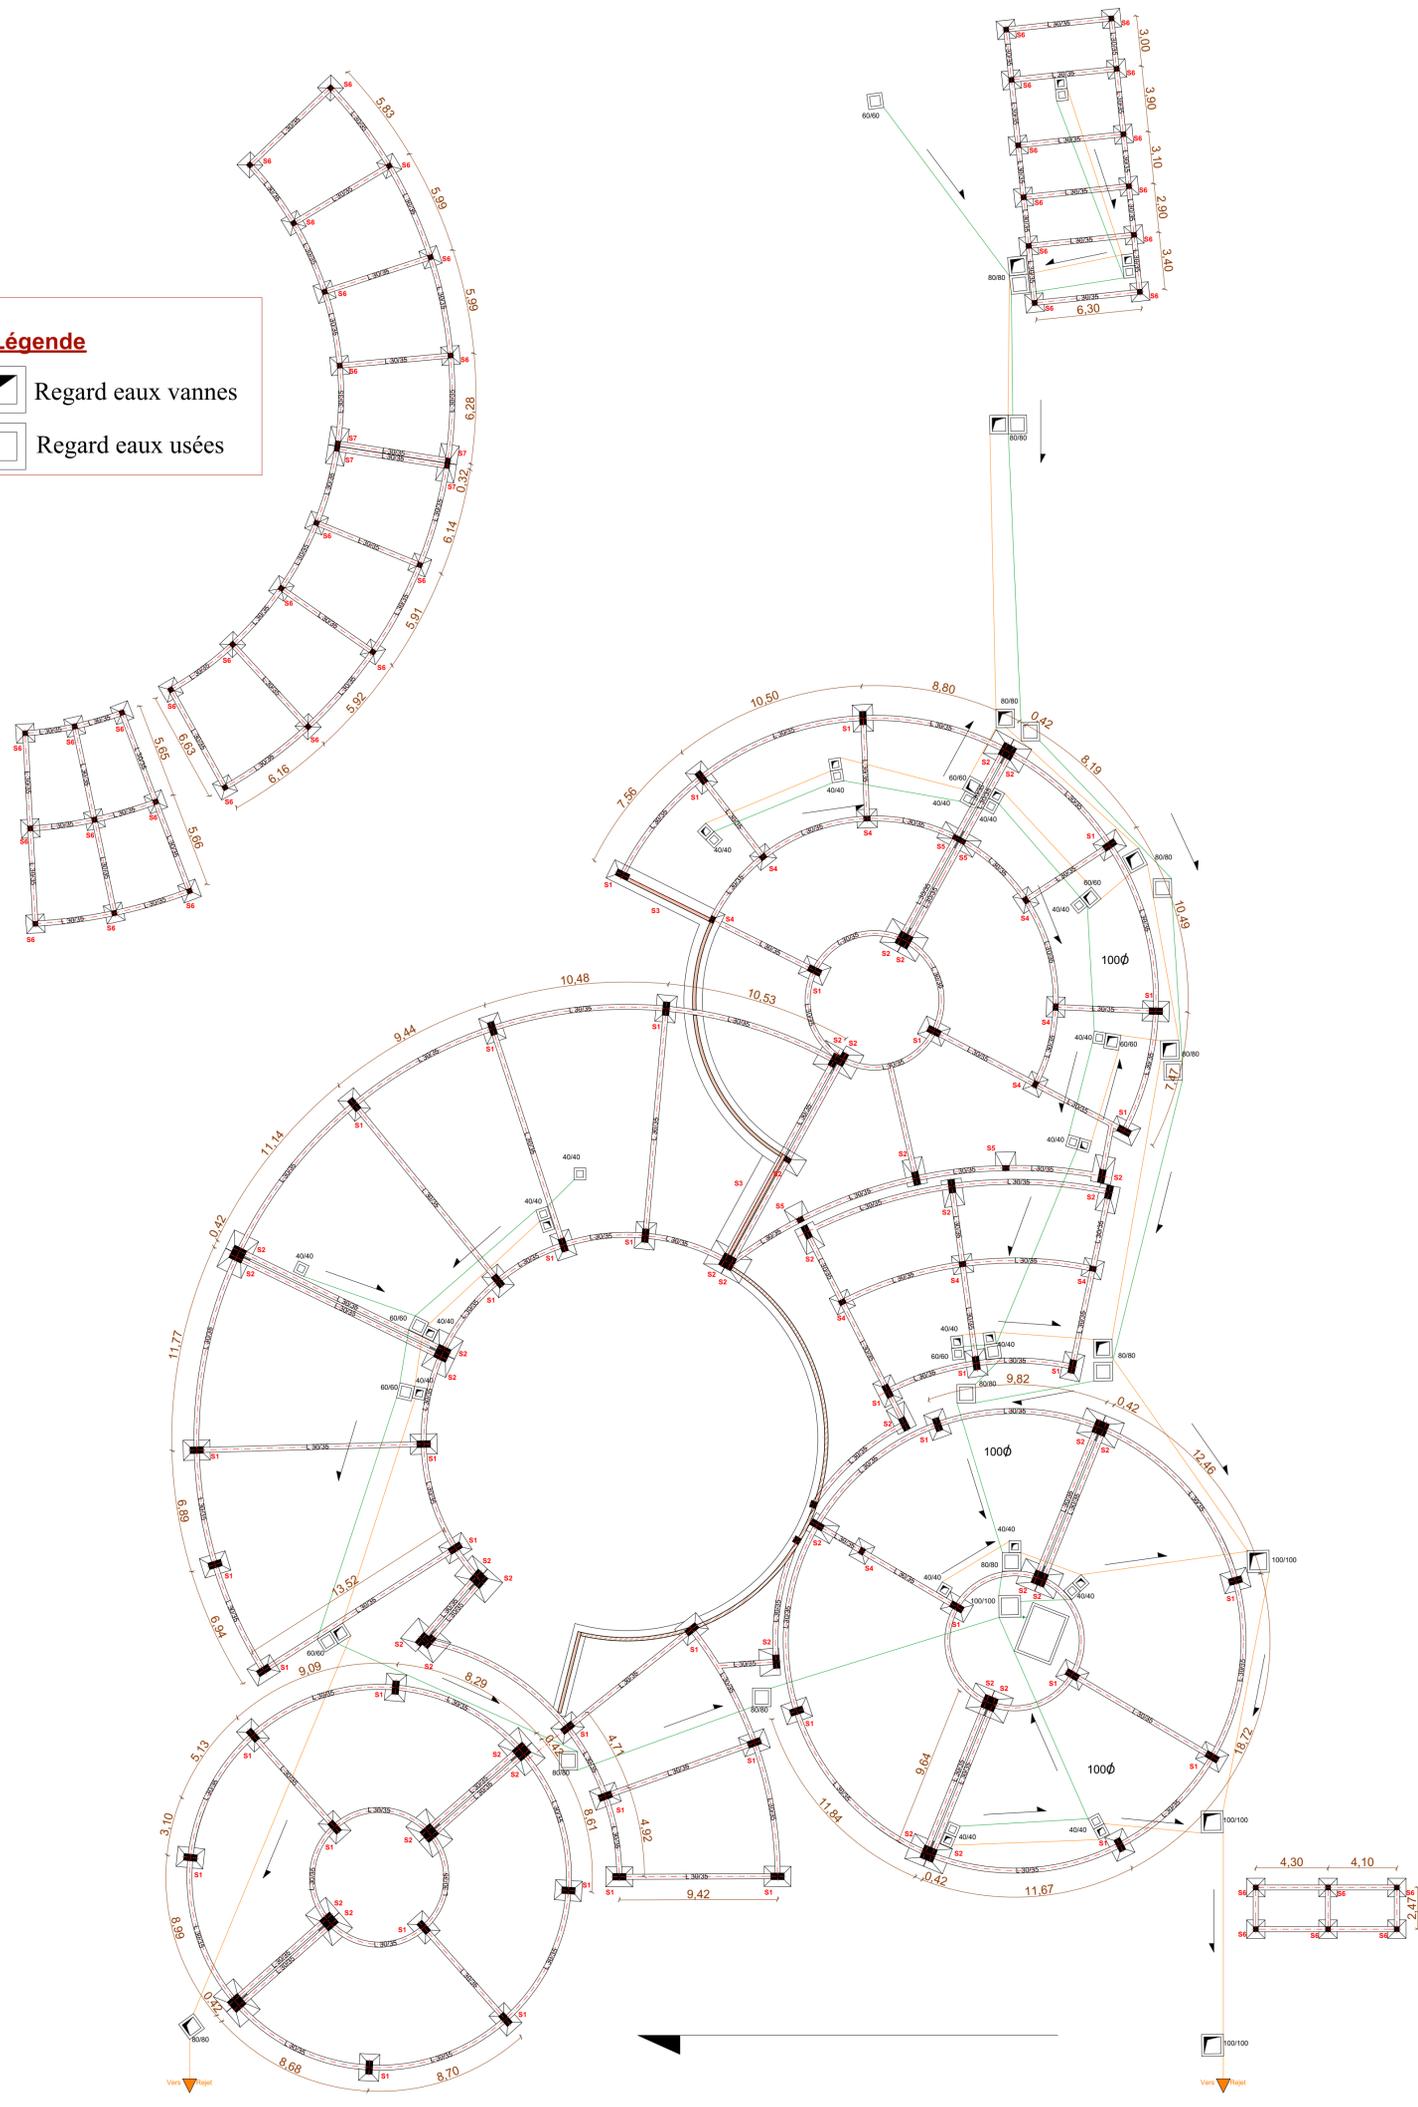

Plan de fondation+ assainissement

0 5 15 25



Plan d'assainissement entre sol niveau 1


Légende

-  Tuyau eau usée pvc ϕ 40
-  Siphon ϕ 100




Plan d'assainissement entre sol niveau 2



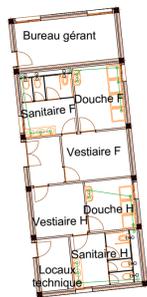

Légende

-  Tuyau eau usée pvc Ø 40
-  Siphon Ø 100

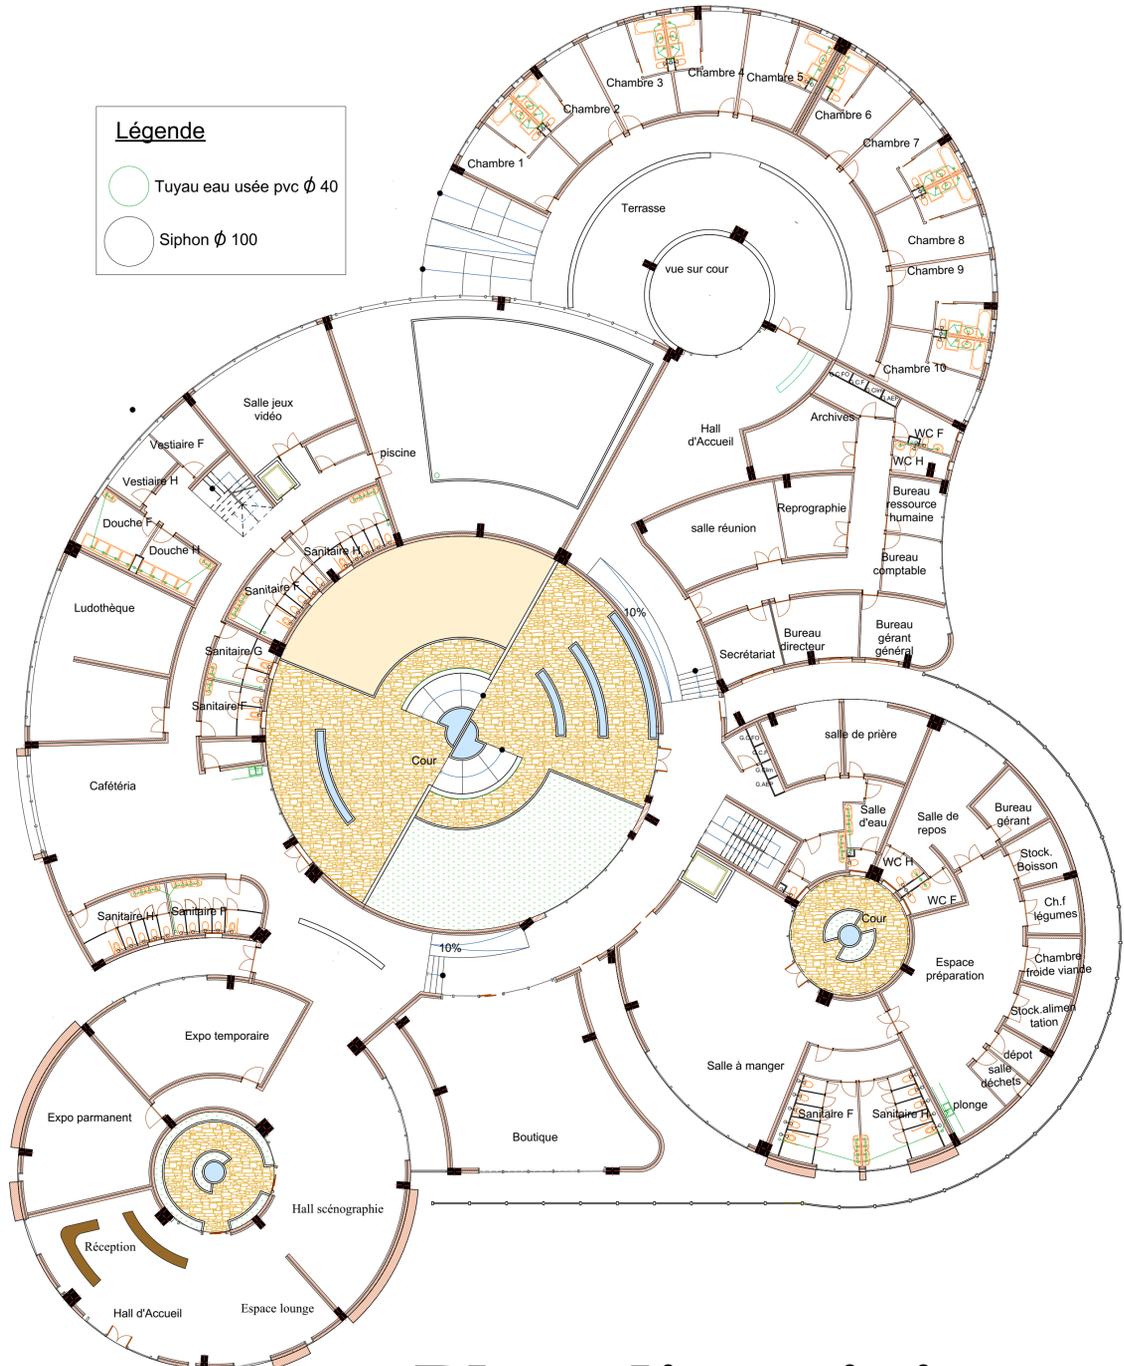

Plan d'assainissement RDC



Légende

- Eau chaude
- Eau froide
- Eau traitée
- Vanne



Plan AEP entre sol niveau 1




Légende

- Eau chaude
- Eau froide
- Eau traitée
- Vanne



Plan AEP entre sol niveau 2



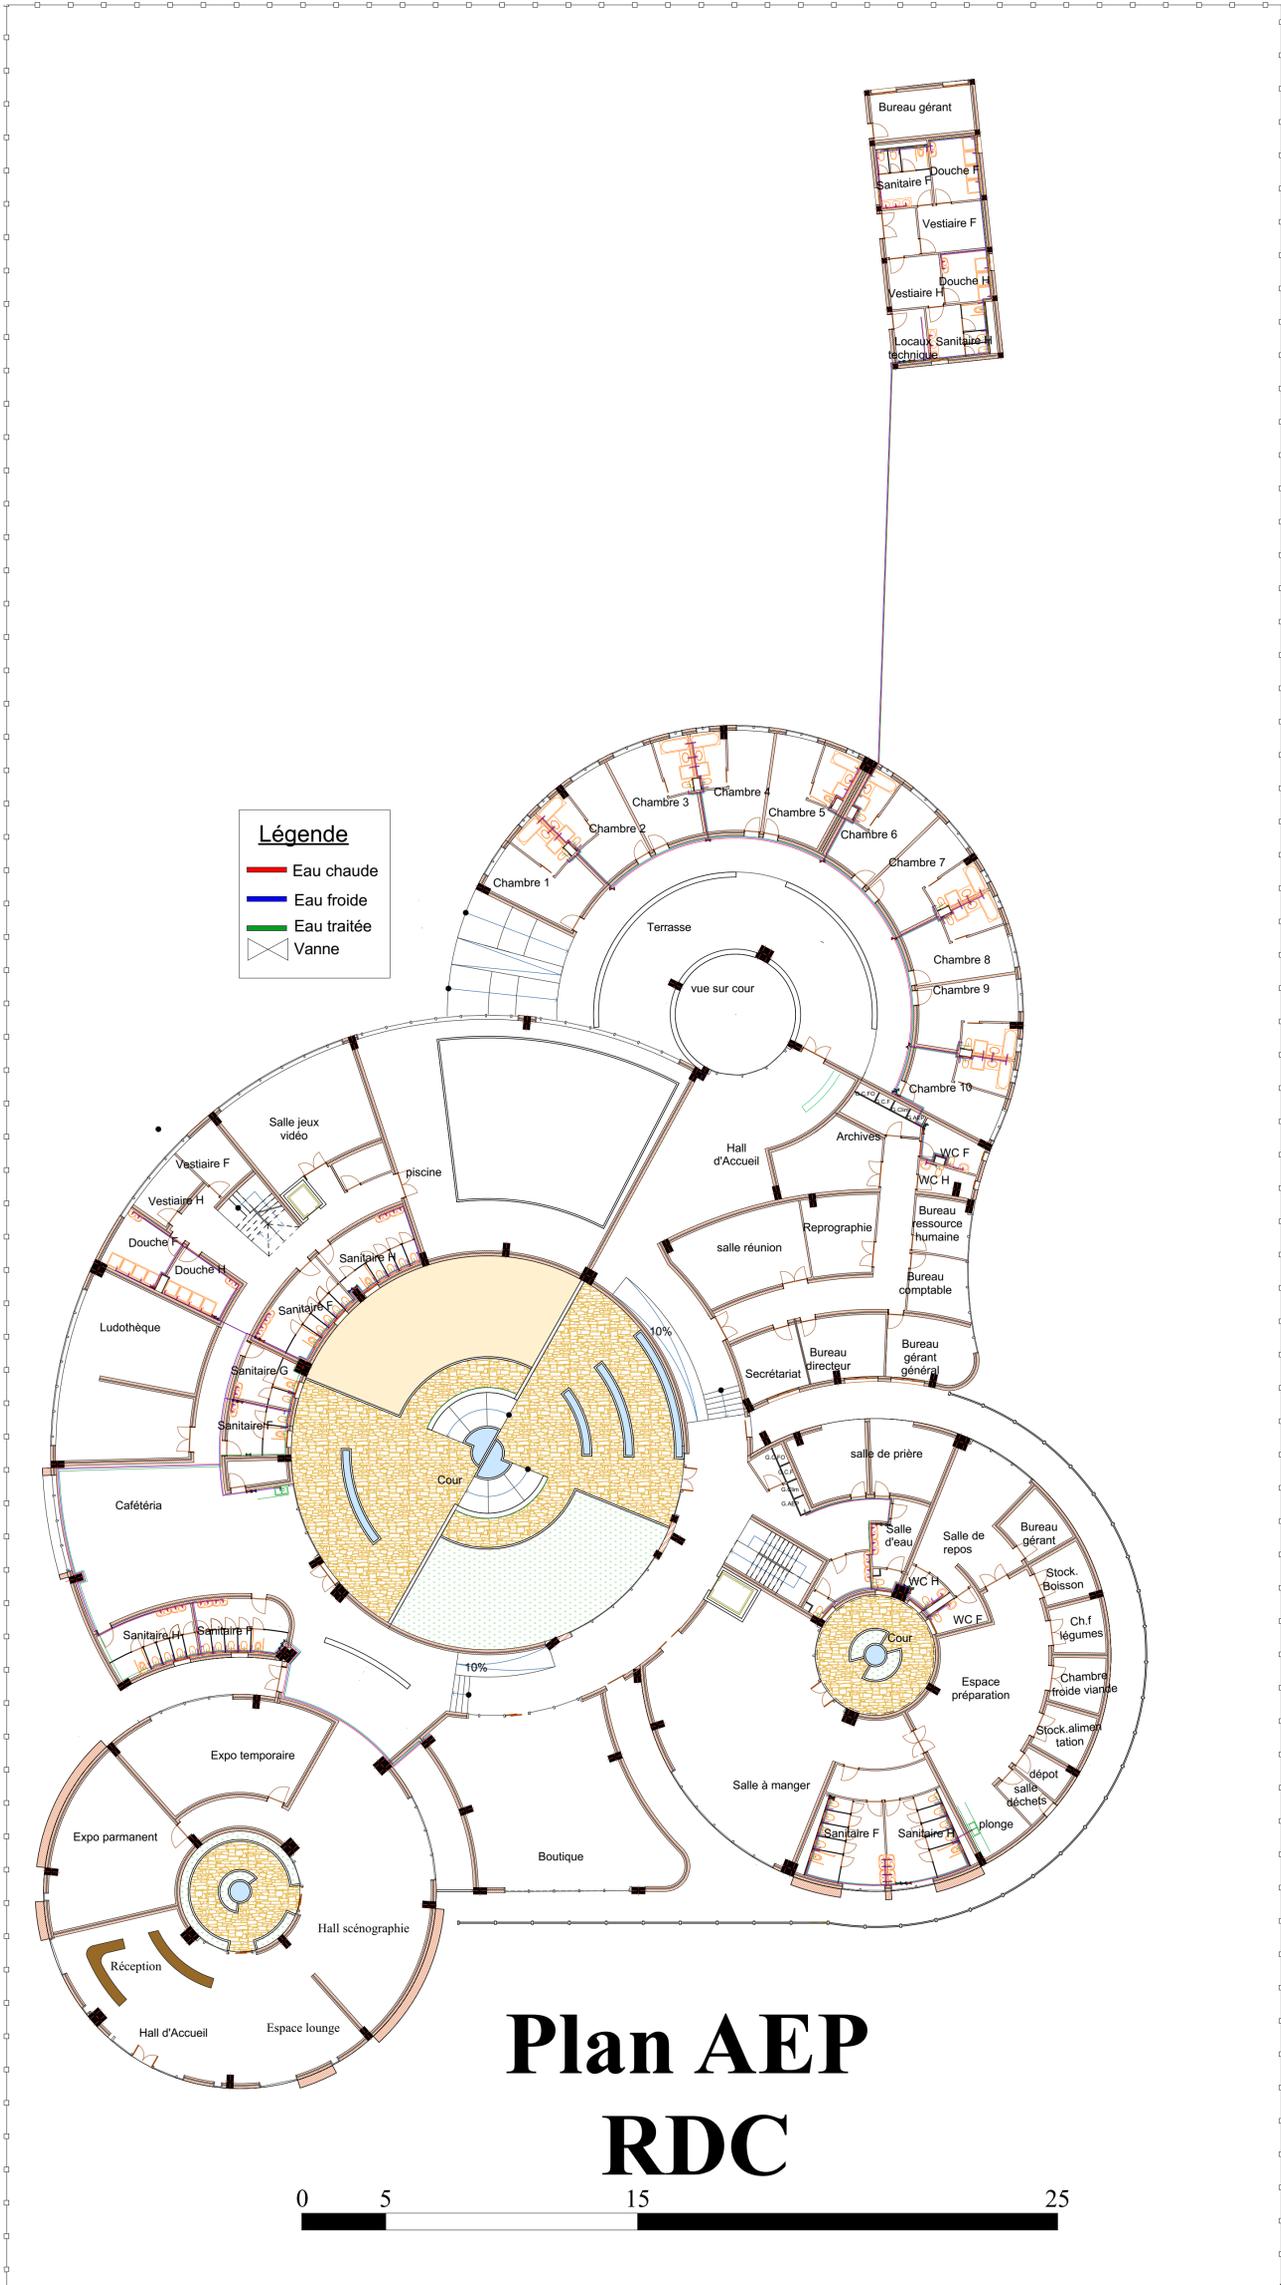

Légende

- Eau chaude
- Eau froide
- Eau traitée
- Vanne

Plan AEP

RDC





Légende

- Air chaud
- Air glacé
- Casette de Soufflage
- Unité de traitement d'air
- CTA Centrale de traitement d'air




Plan de climatisation entre sol niveau 2



Légende

- Air chaud
- Air glacé
- Casette de Soufflage
- Unité de traitement d'air
- Centrale de traitement d'air CTA

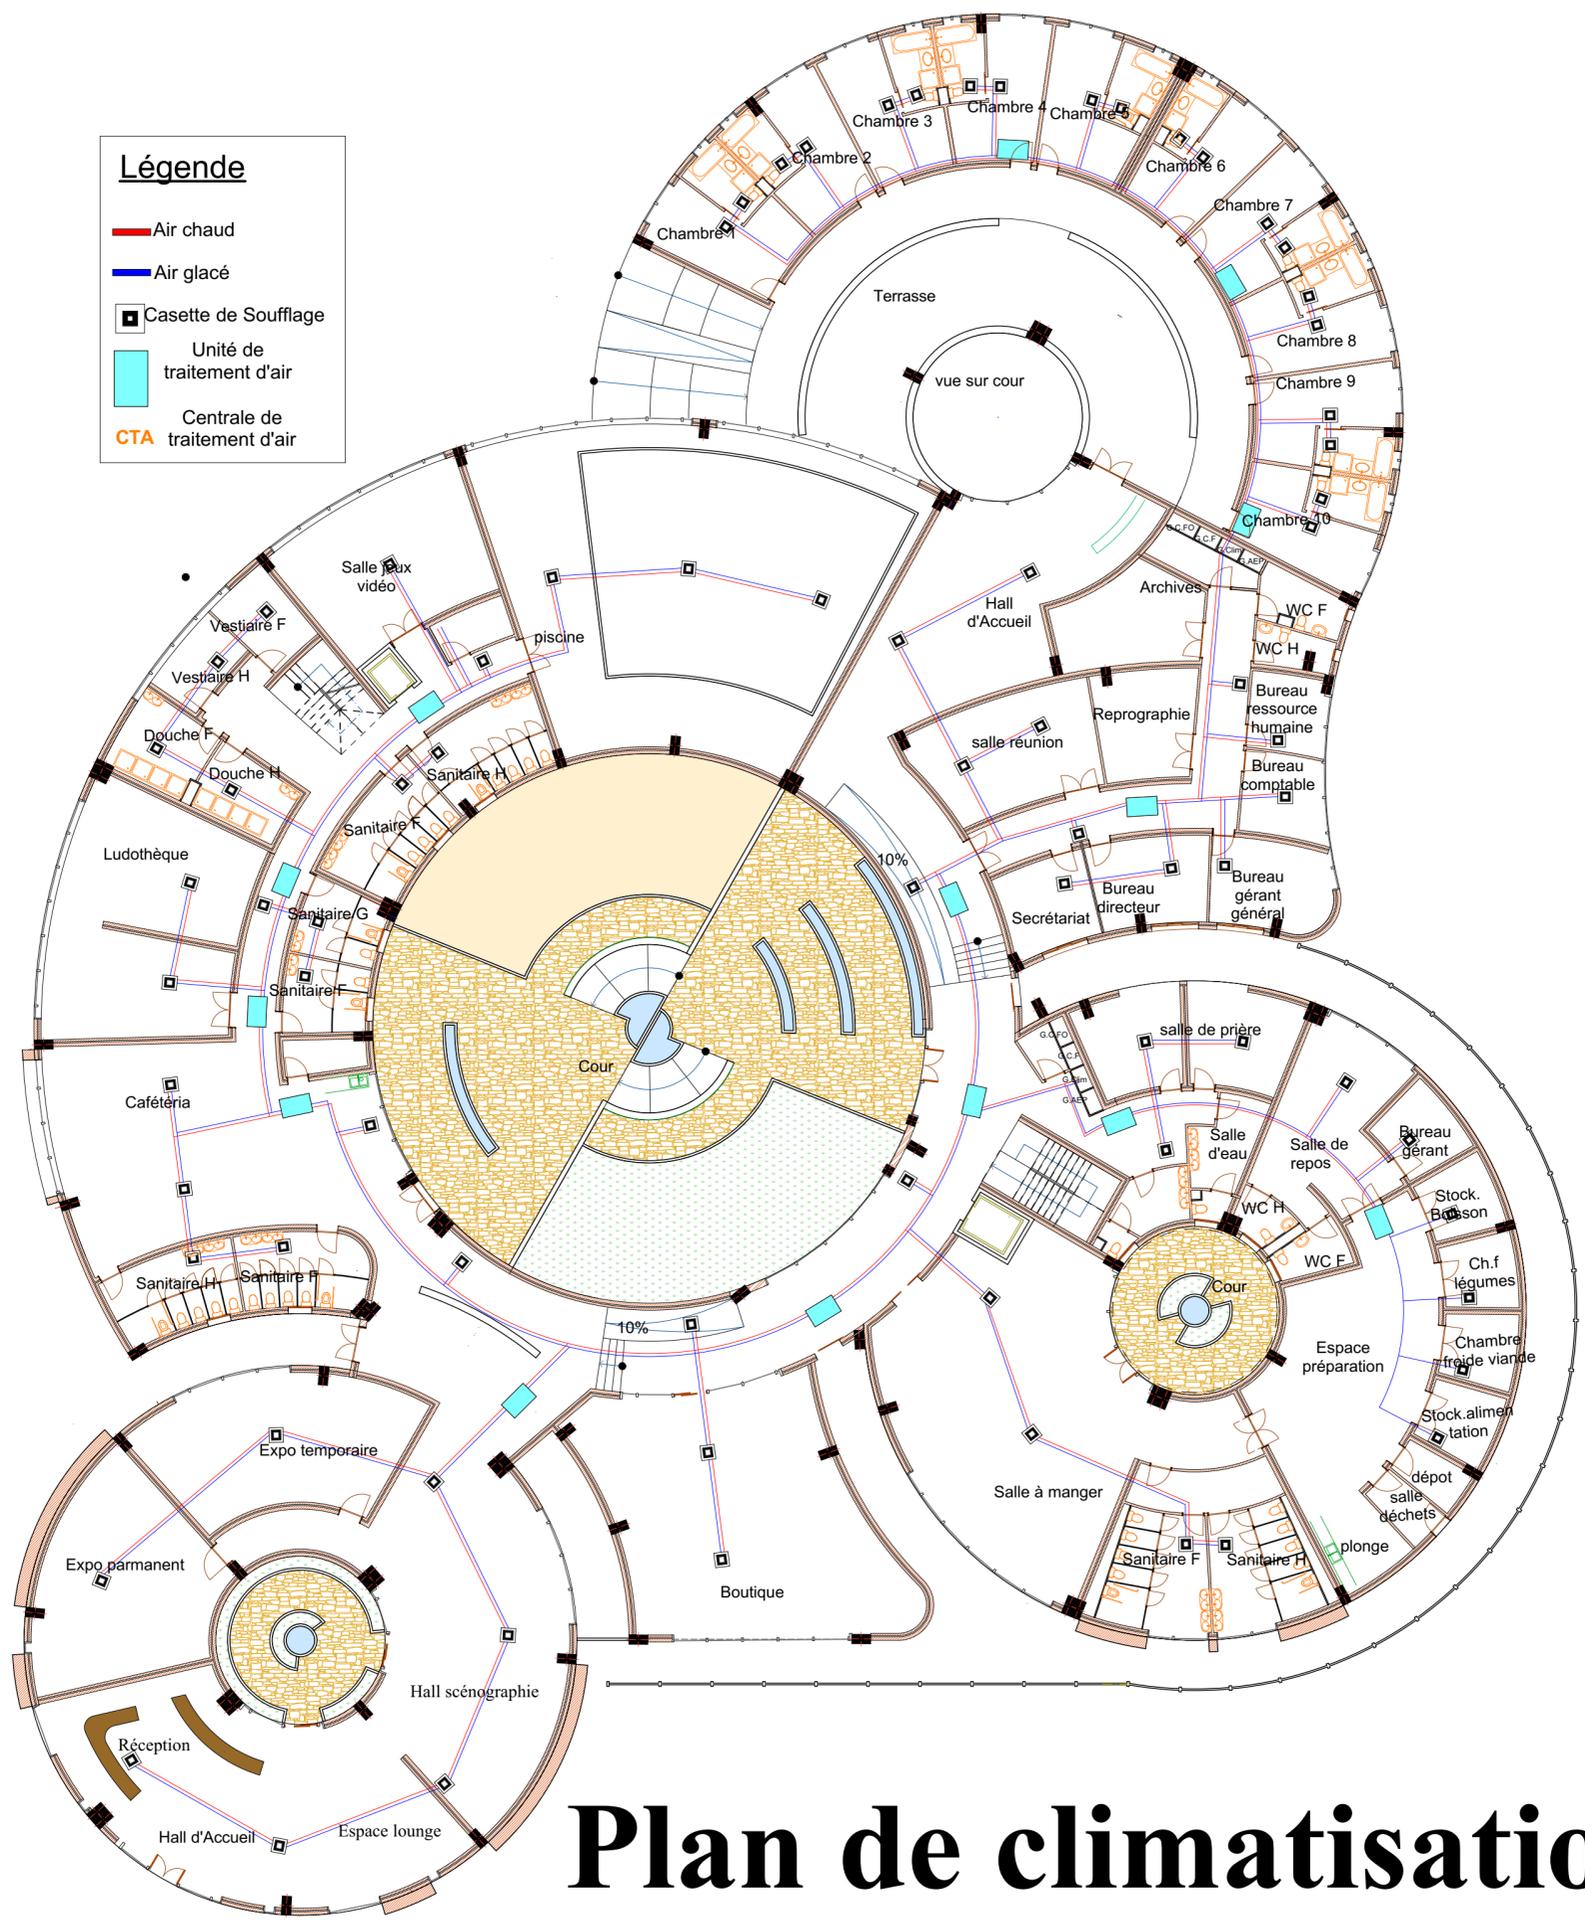

Plan de climatisation RDC



Légende


 Air chaud

 Air glacé

 Casette de Soufflage

 Unité de traitement d'air

 Centrale de traitement d'air

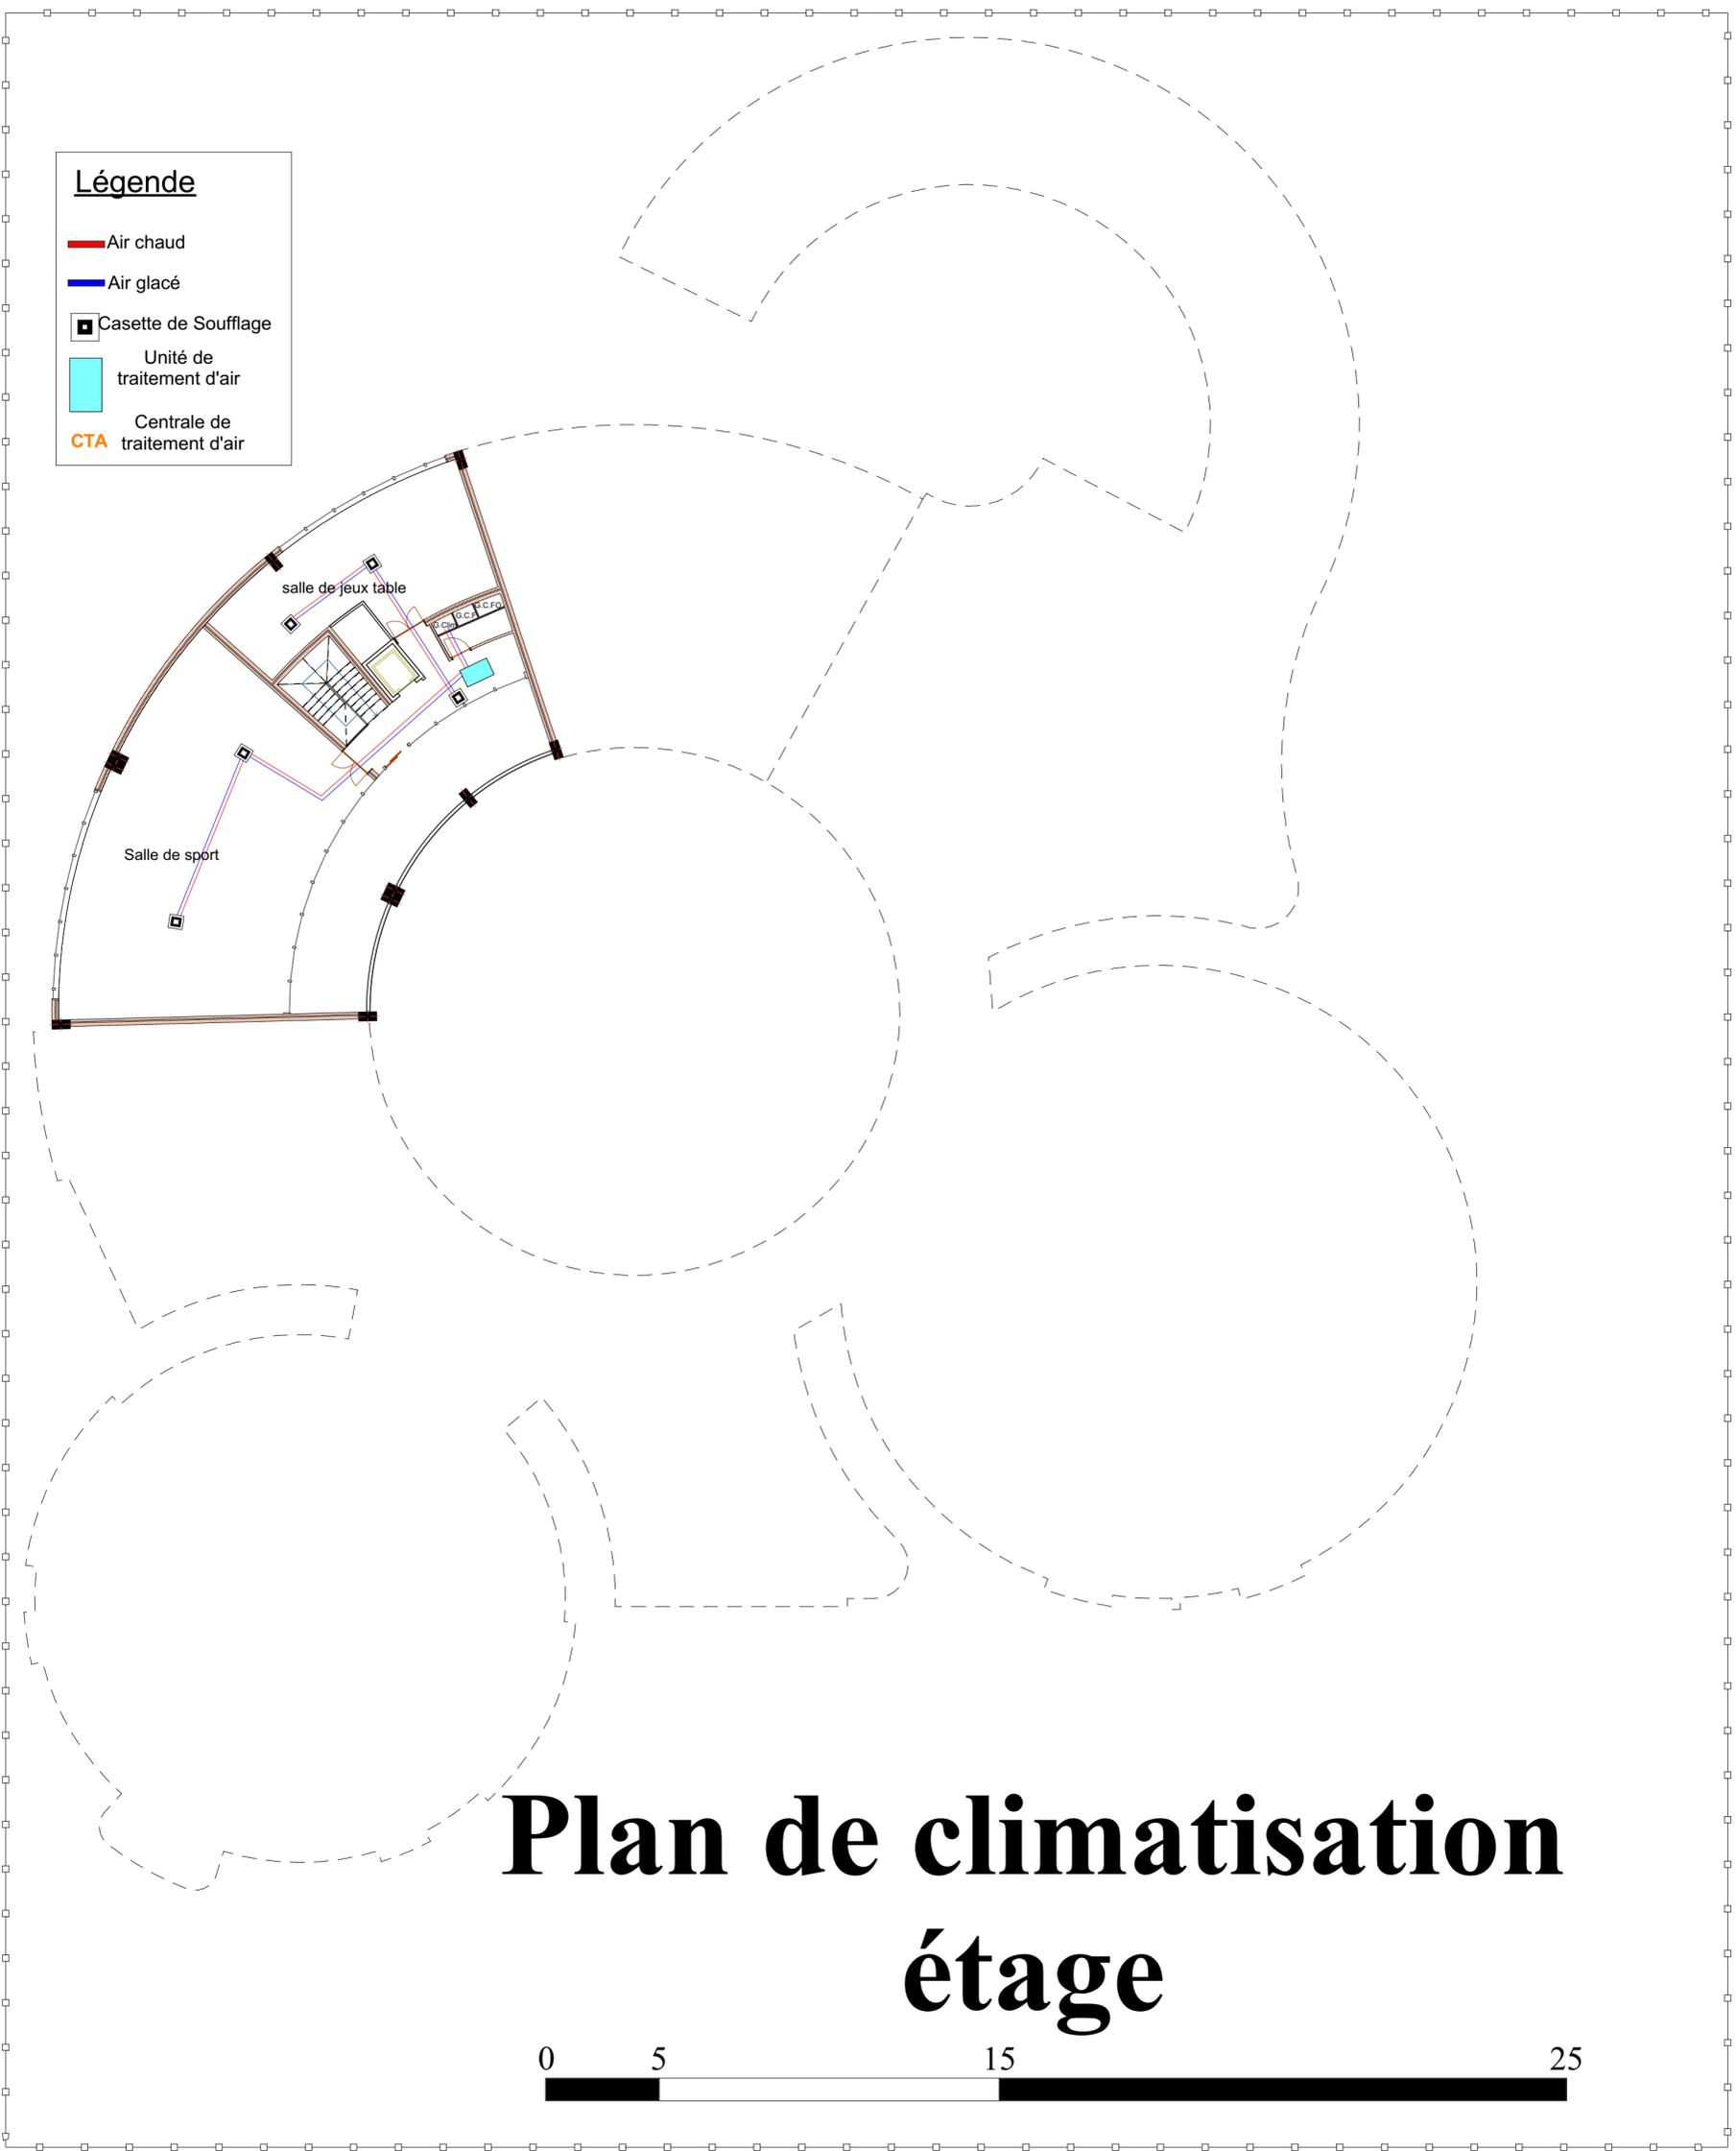

Plan de climatisation étage



Légende

-  Boite de dérivation
-  Lampe
-  Point lumineux
-  Armoire des interrupteurs
-  Armoire électrique
-  Câbles électrique



Plan d'éclairage entre sol niveau 1



Légende

-  Boite de dérivation
-  Lampe
-  Point lumineux
-  Armoire des interrupteurs
-  Armoire électrique
-  Câbles électrique




Plan d'éclairage entre sol niveau 2



Légende

-  Boite de dérivation
-  Lampe
-  Point lumineux
-  Armoire des interrupteurs
-  Armoire électrique
-  Câbles électrique

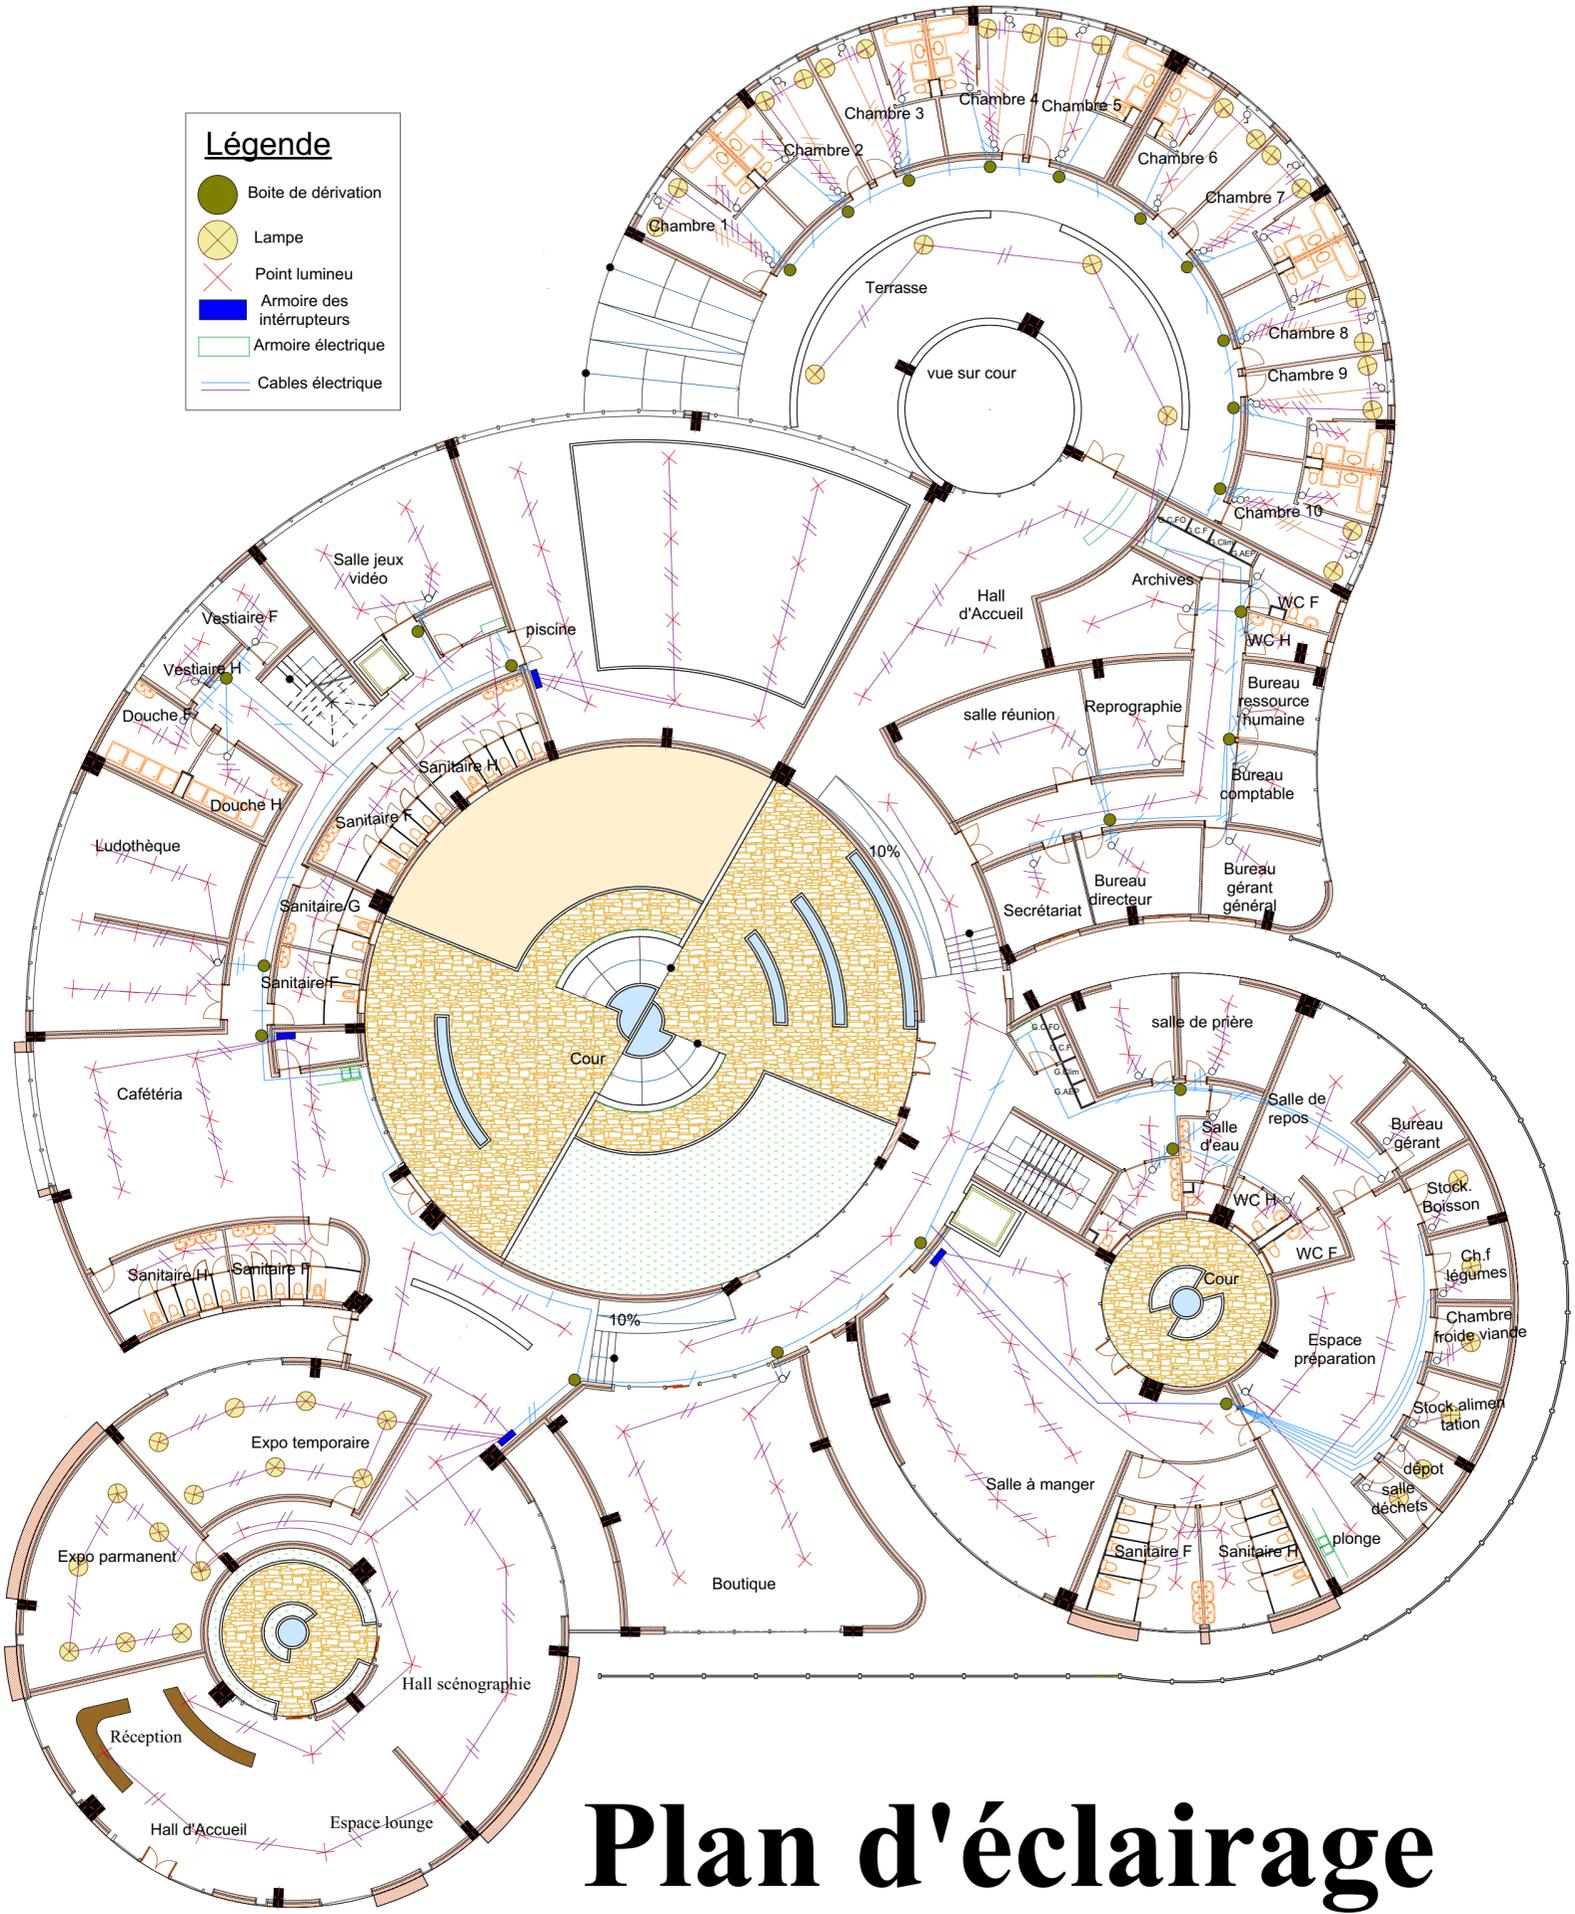


Plan d'éclairage

RDC



Légende

-  Boite de dérivation
-  Lampe
-  Point lumineux
-  Armoire des interrupteurs
-  Armoire électrique
-  Câbles électrique

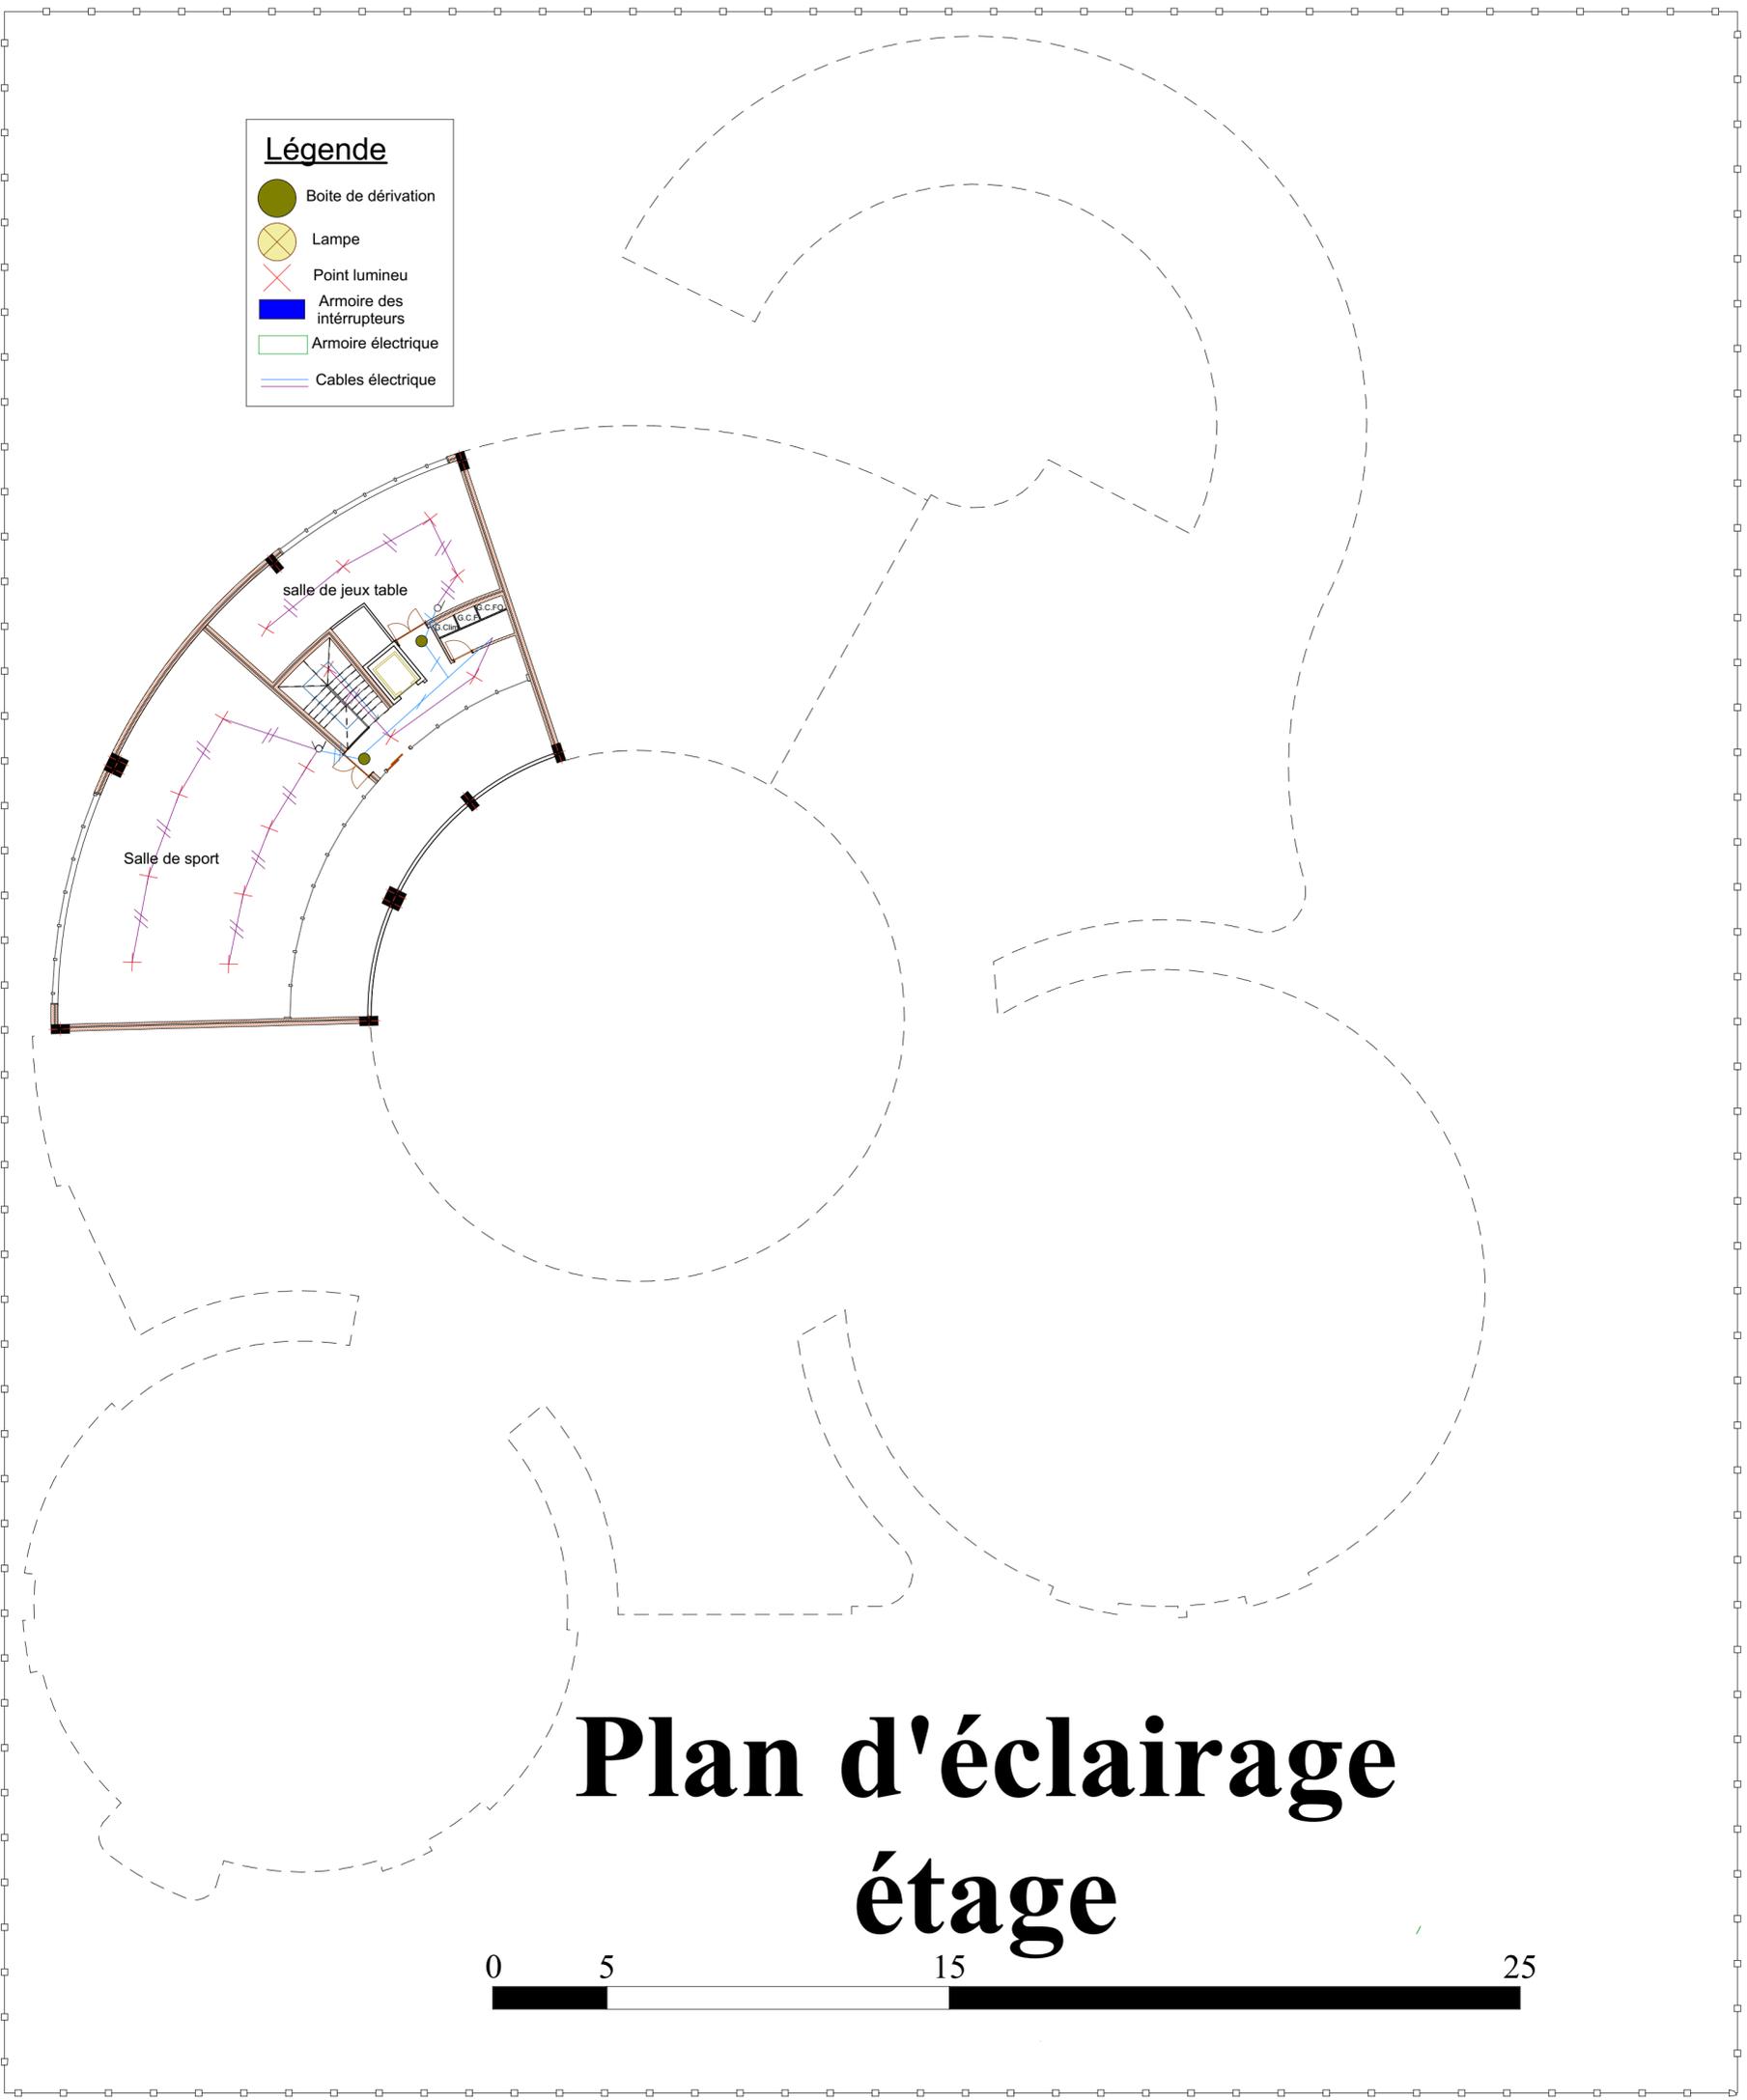

Plan d'éclairage étage

