


Habitation et
équipement

Accès
parking sous-
sol

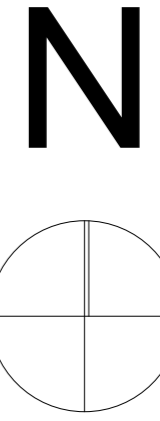

Accès
principale
piétons

Pole universitaire

Accès
parking

Accès
Secondaire
piétons

Accessibilité
par la RN

Accès
parking sous-
sol

RDC +3,00

R+1 +9,00

R+2 +13,50

R+3 +18,00

Passerelle
R+3 +18,00

RDC +4,50

R+4 +21,00

R+3 +18,00

R+1 +9,00


Panneau
solaire

jogging
course

R+4

R+3

PLAN DE MASSE ;1/200

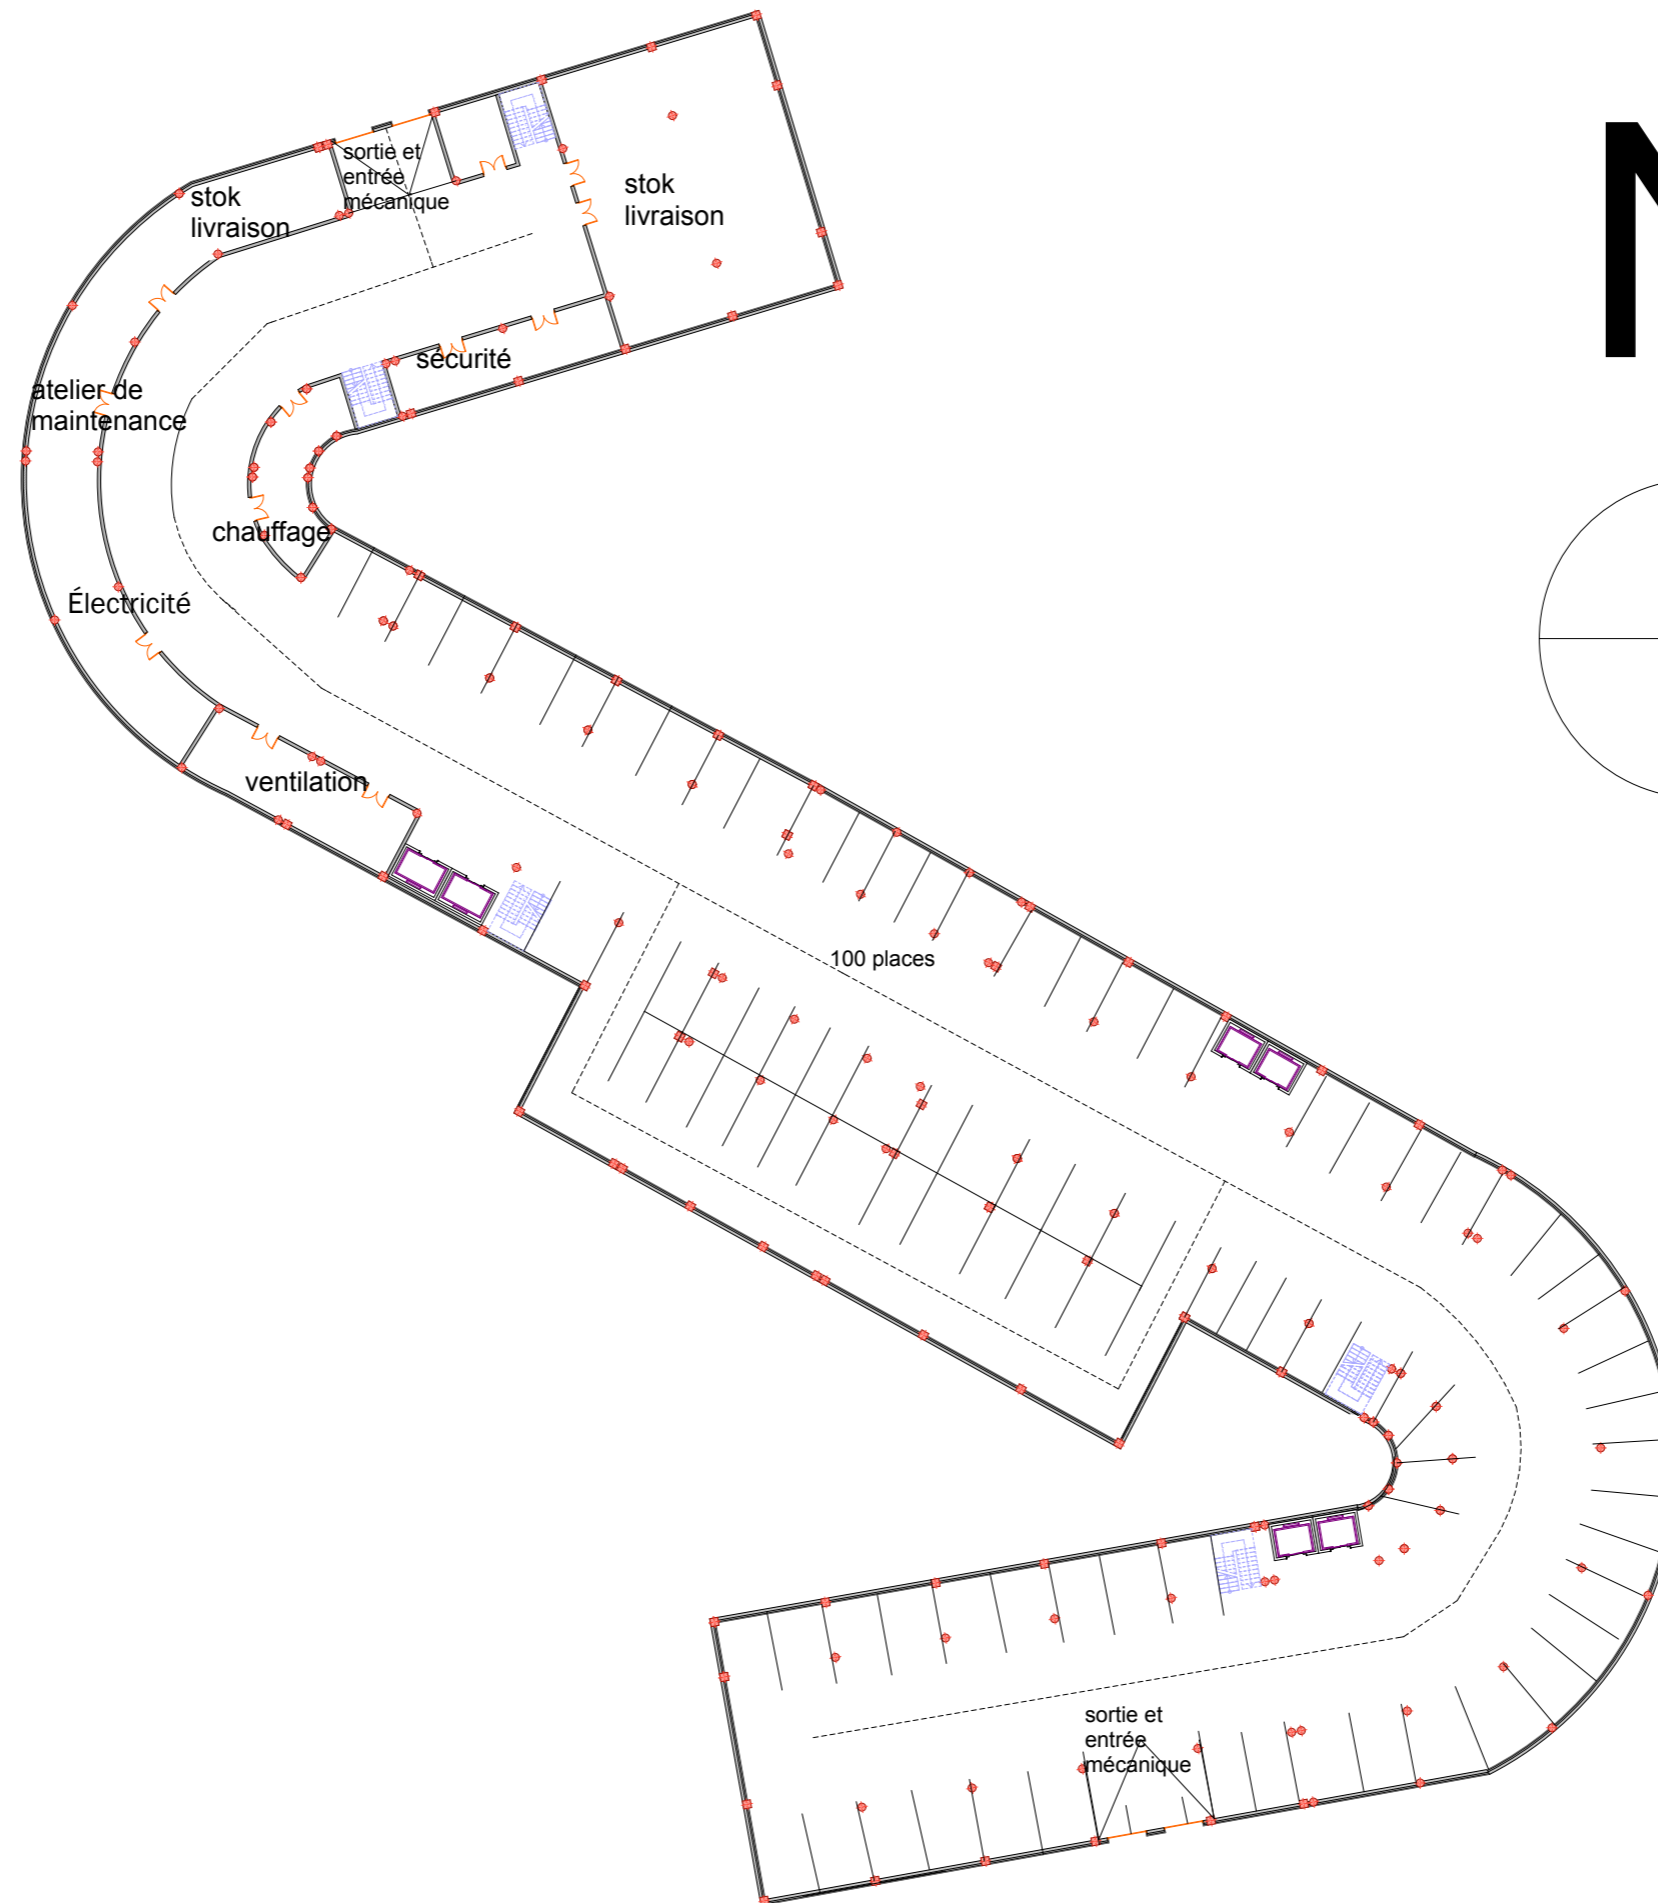


PLAN DE SOUS SOL:1/200

Habitation et
équipement

Accès
parking sous-
sol

N

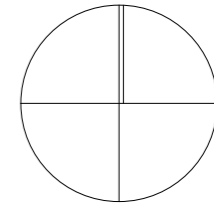

Accès
parking

Accès
principale
piétons


Pole universitaire


Accès
Secondaire
piétons

Accessibilité
par la RN


Accès
parking sous-
sol

RDC Amenagé: 1/200

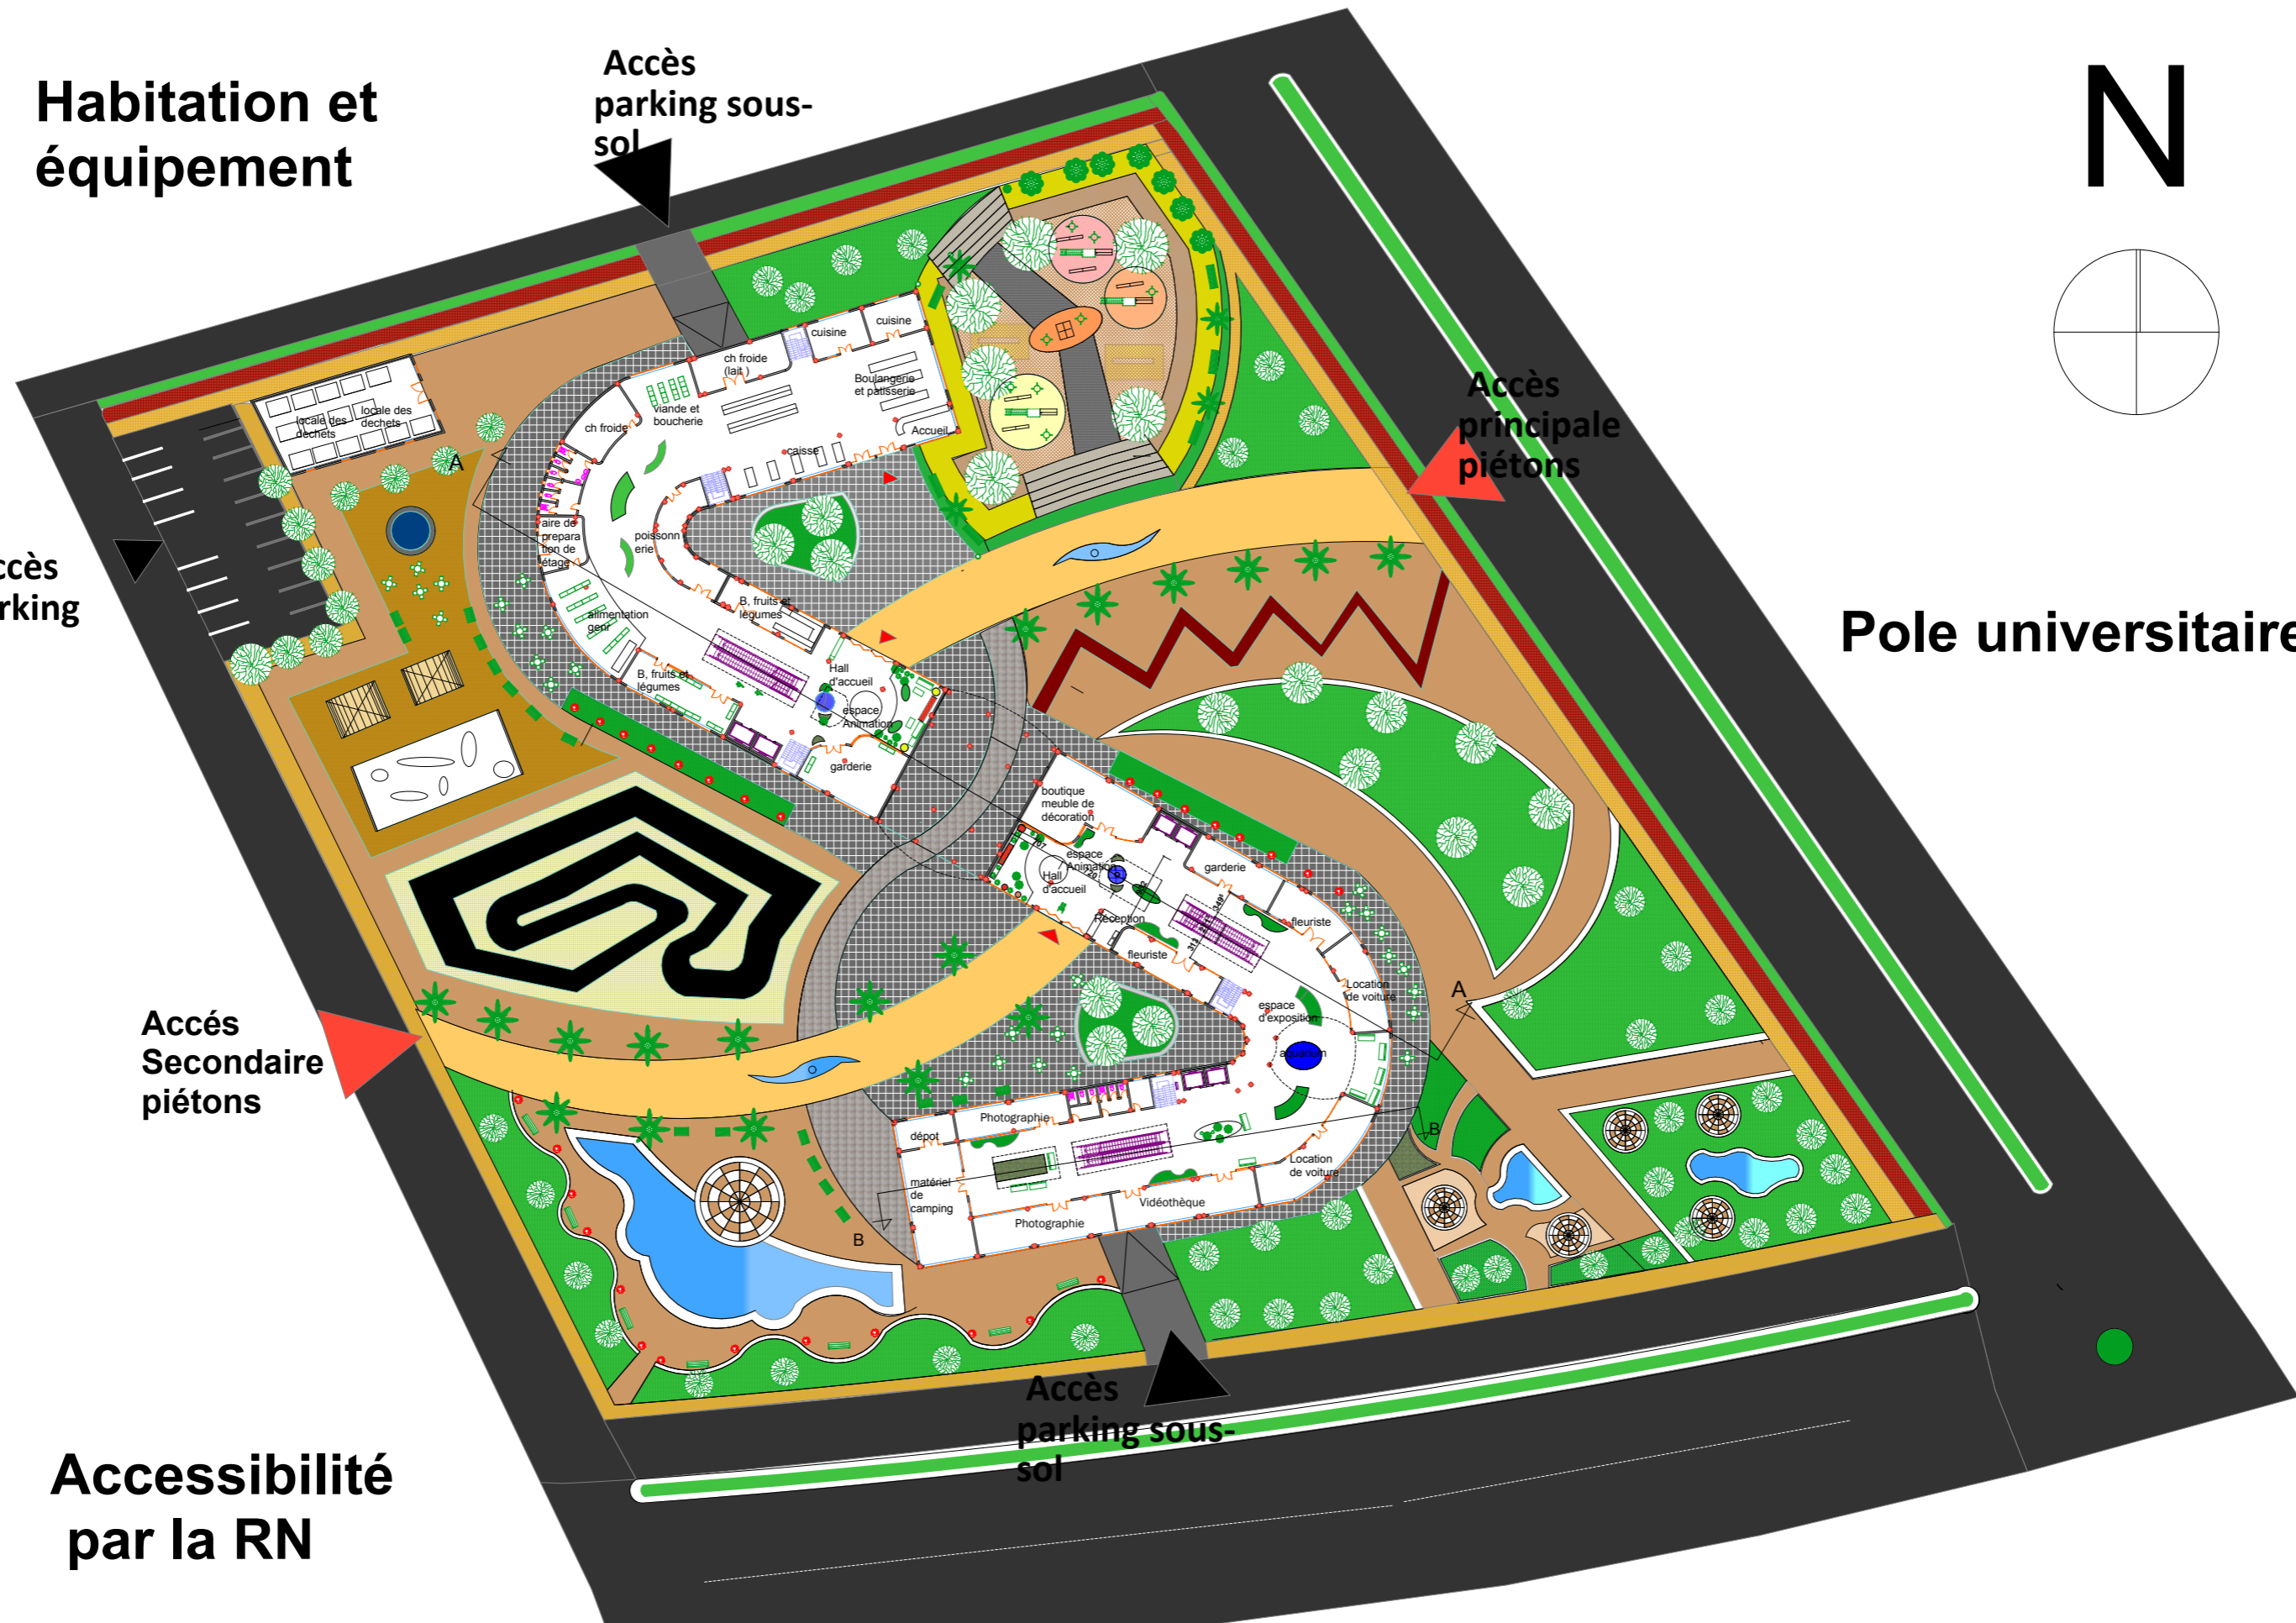


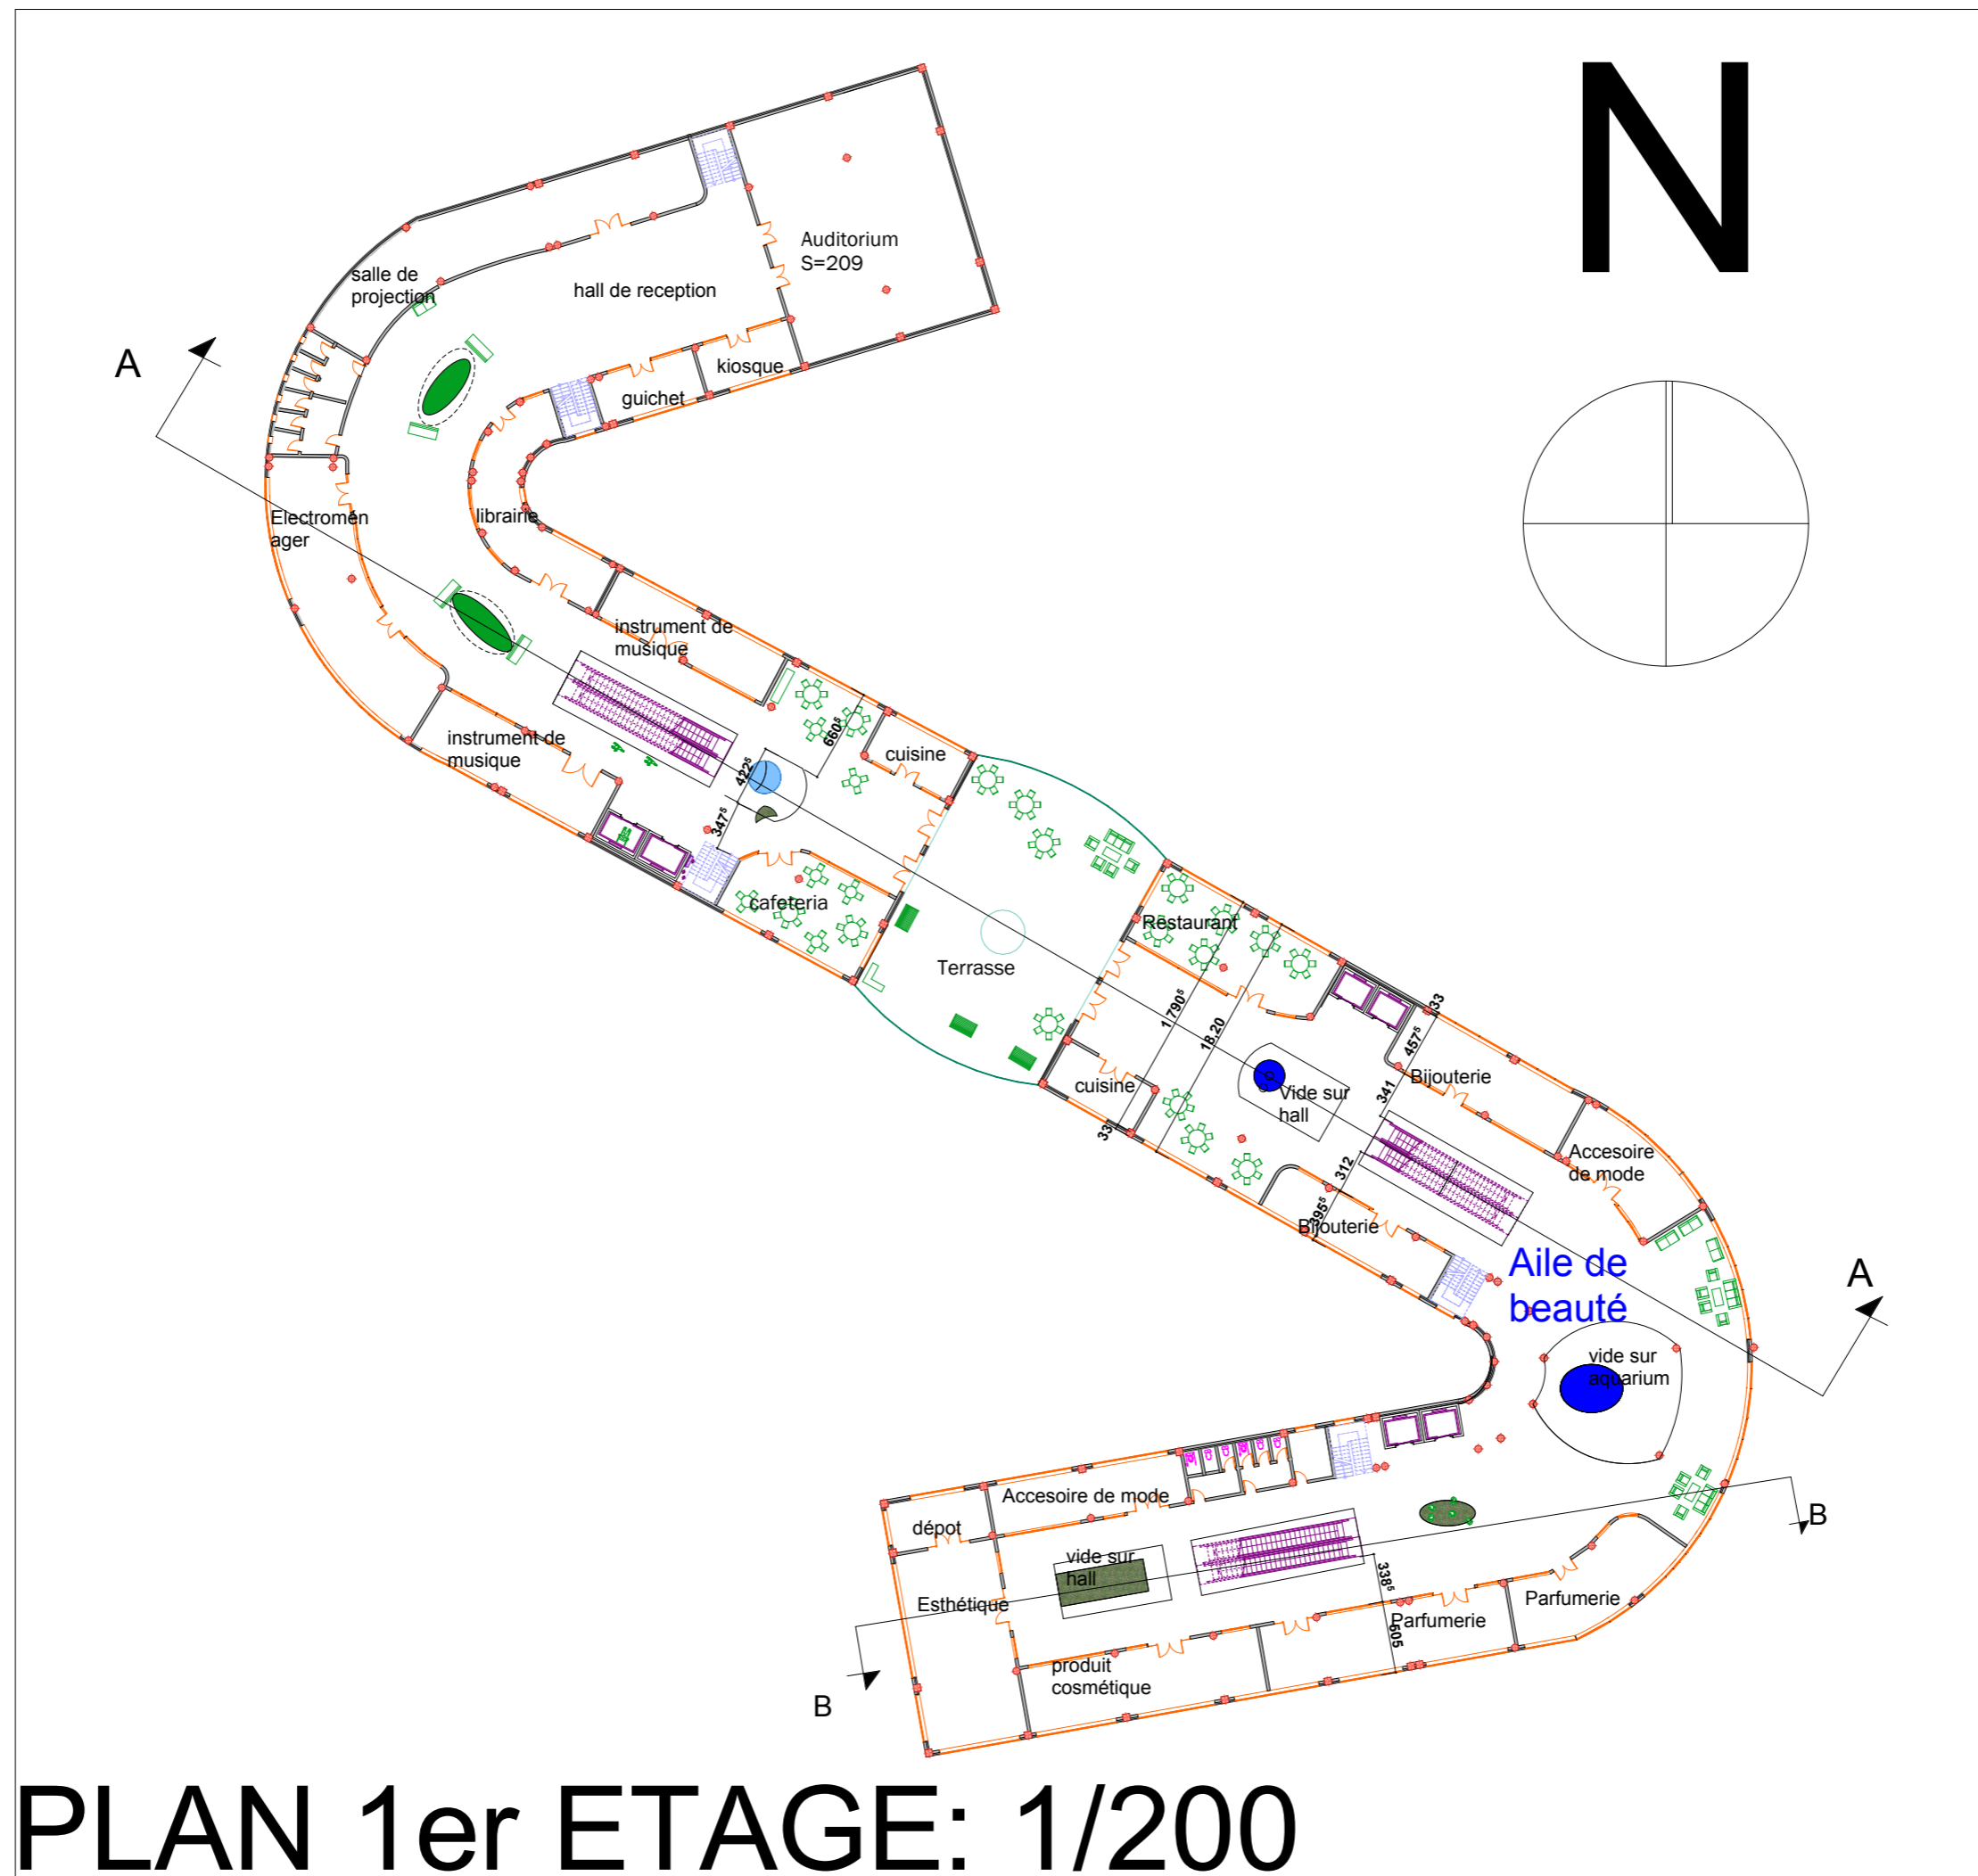


PLAN 1er ETAGE: 1/200

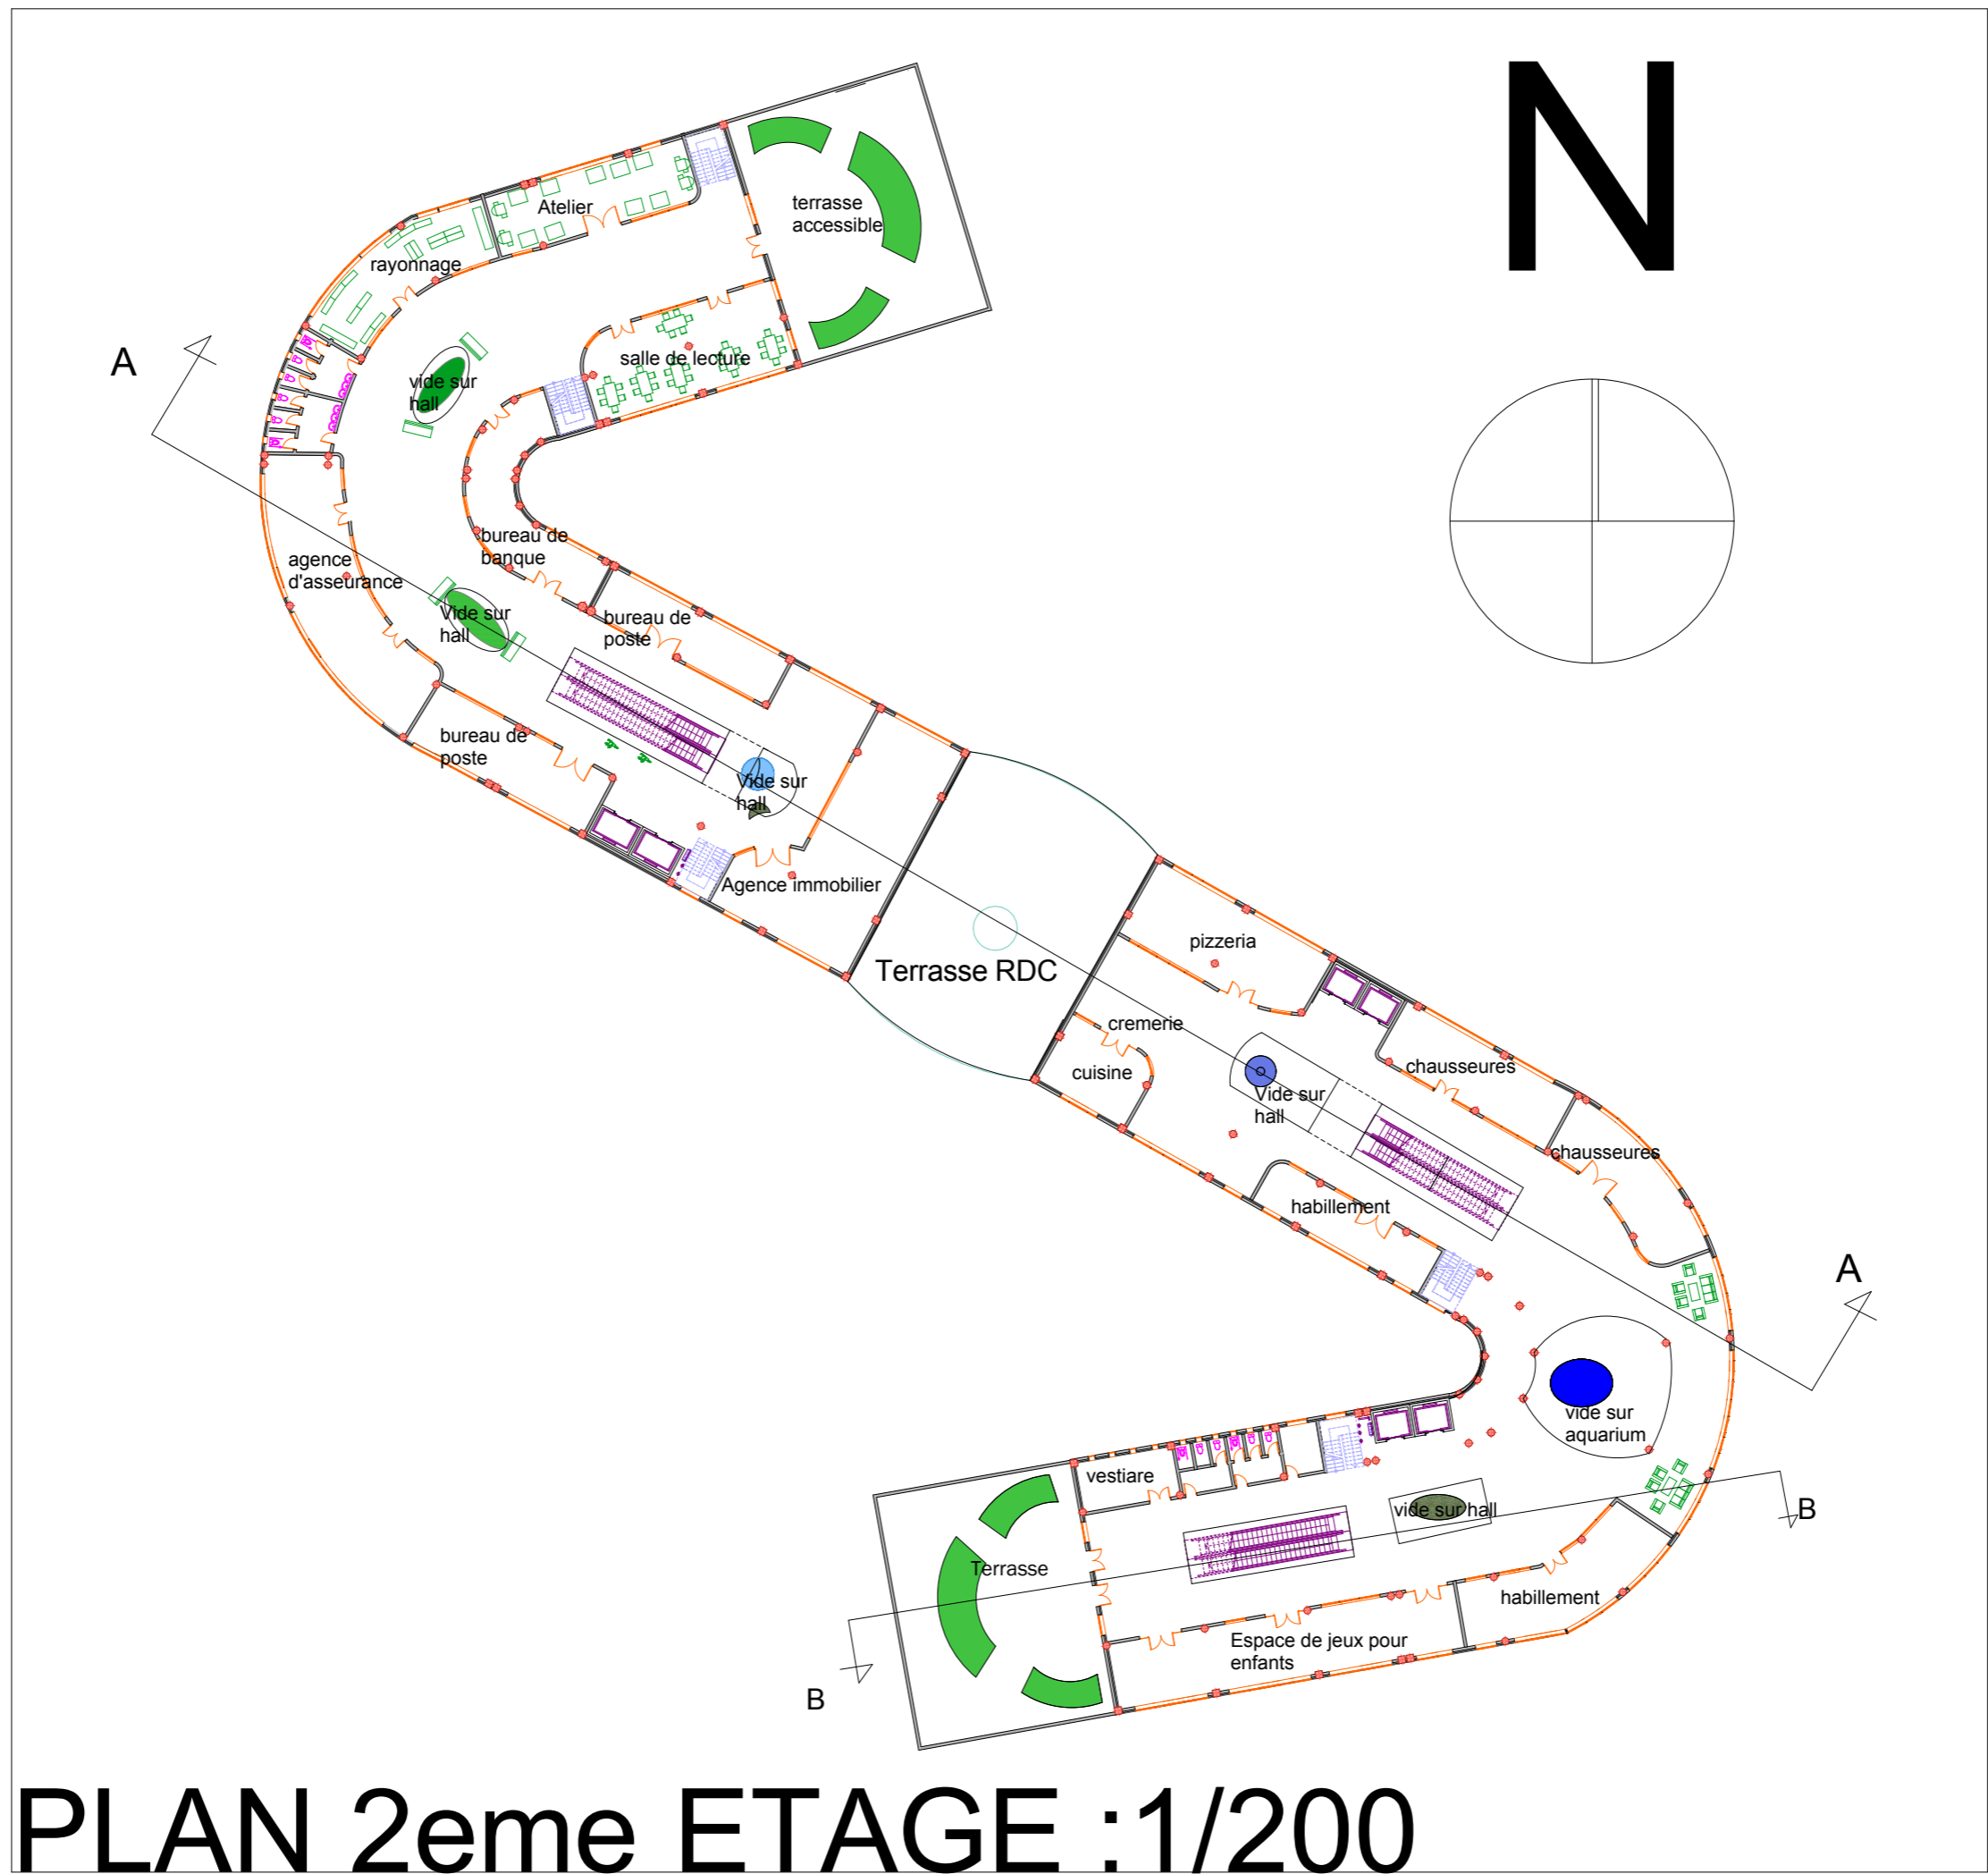


PLAN 2eme ETAGE : 1/200

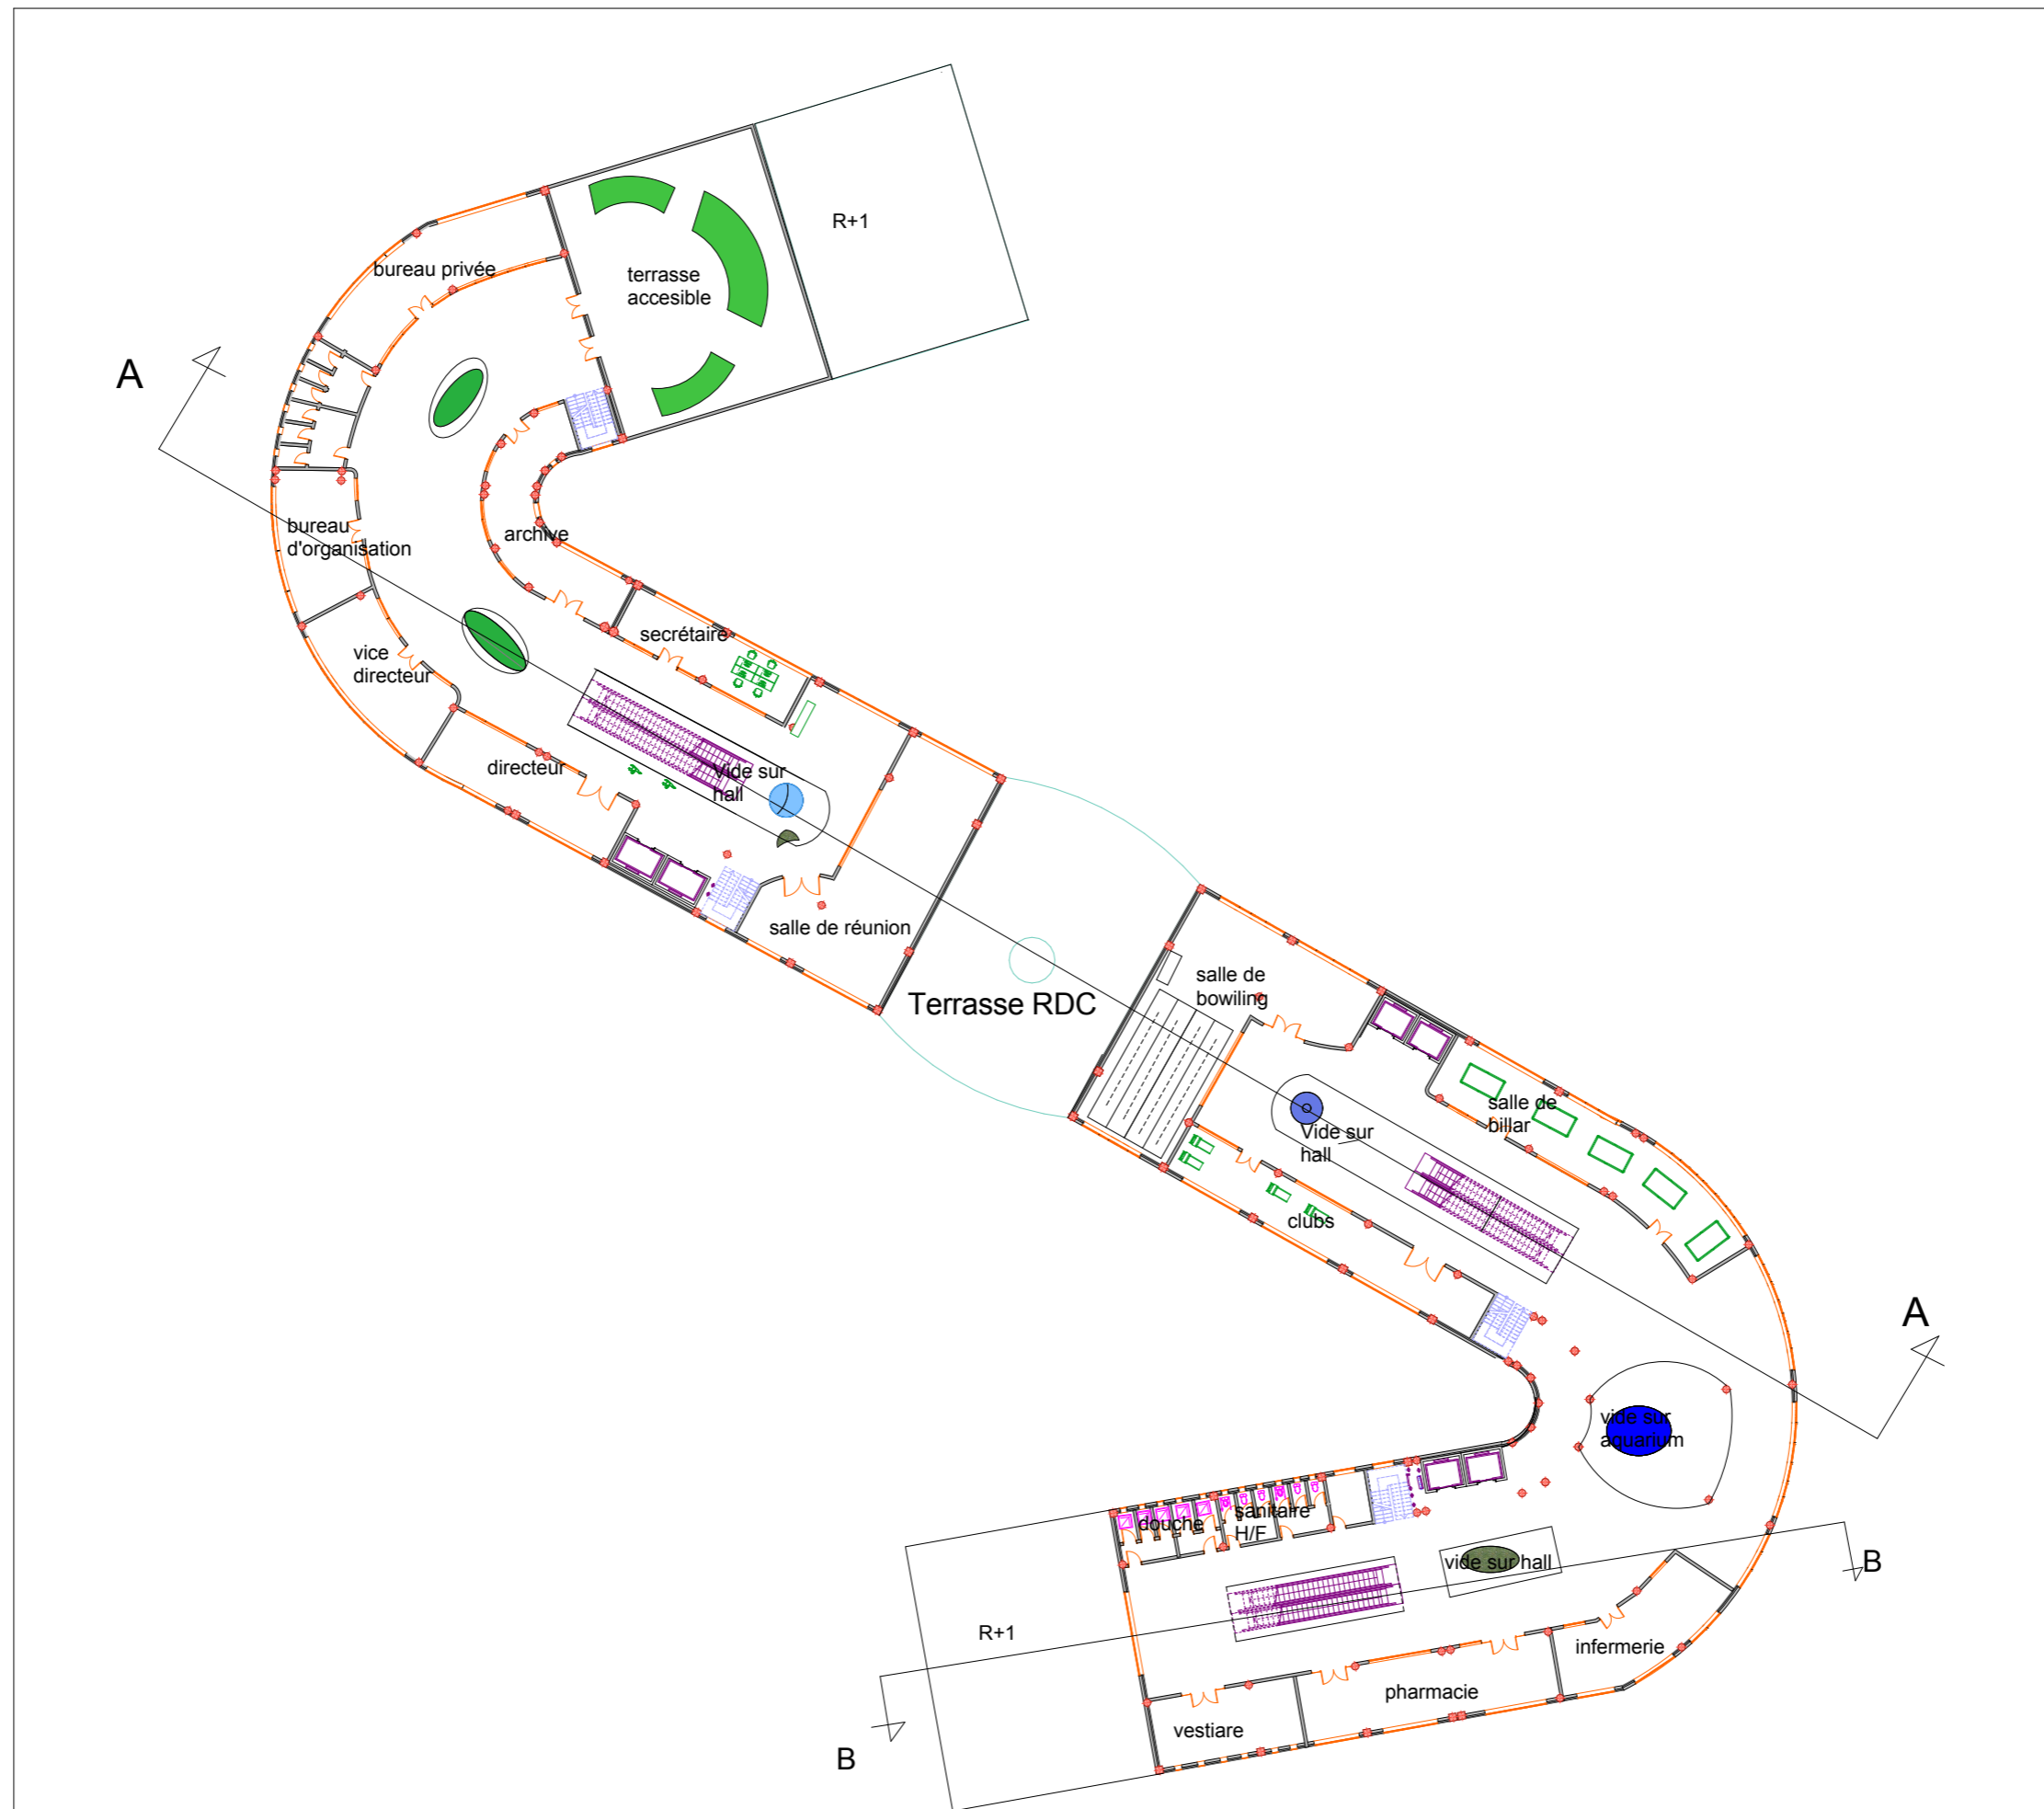


PLAN 3eme ETAGE : 1/200

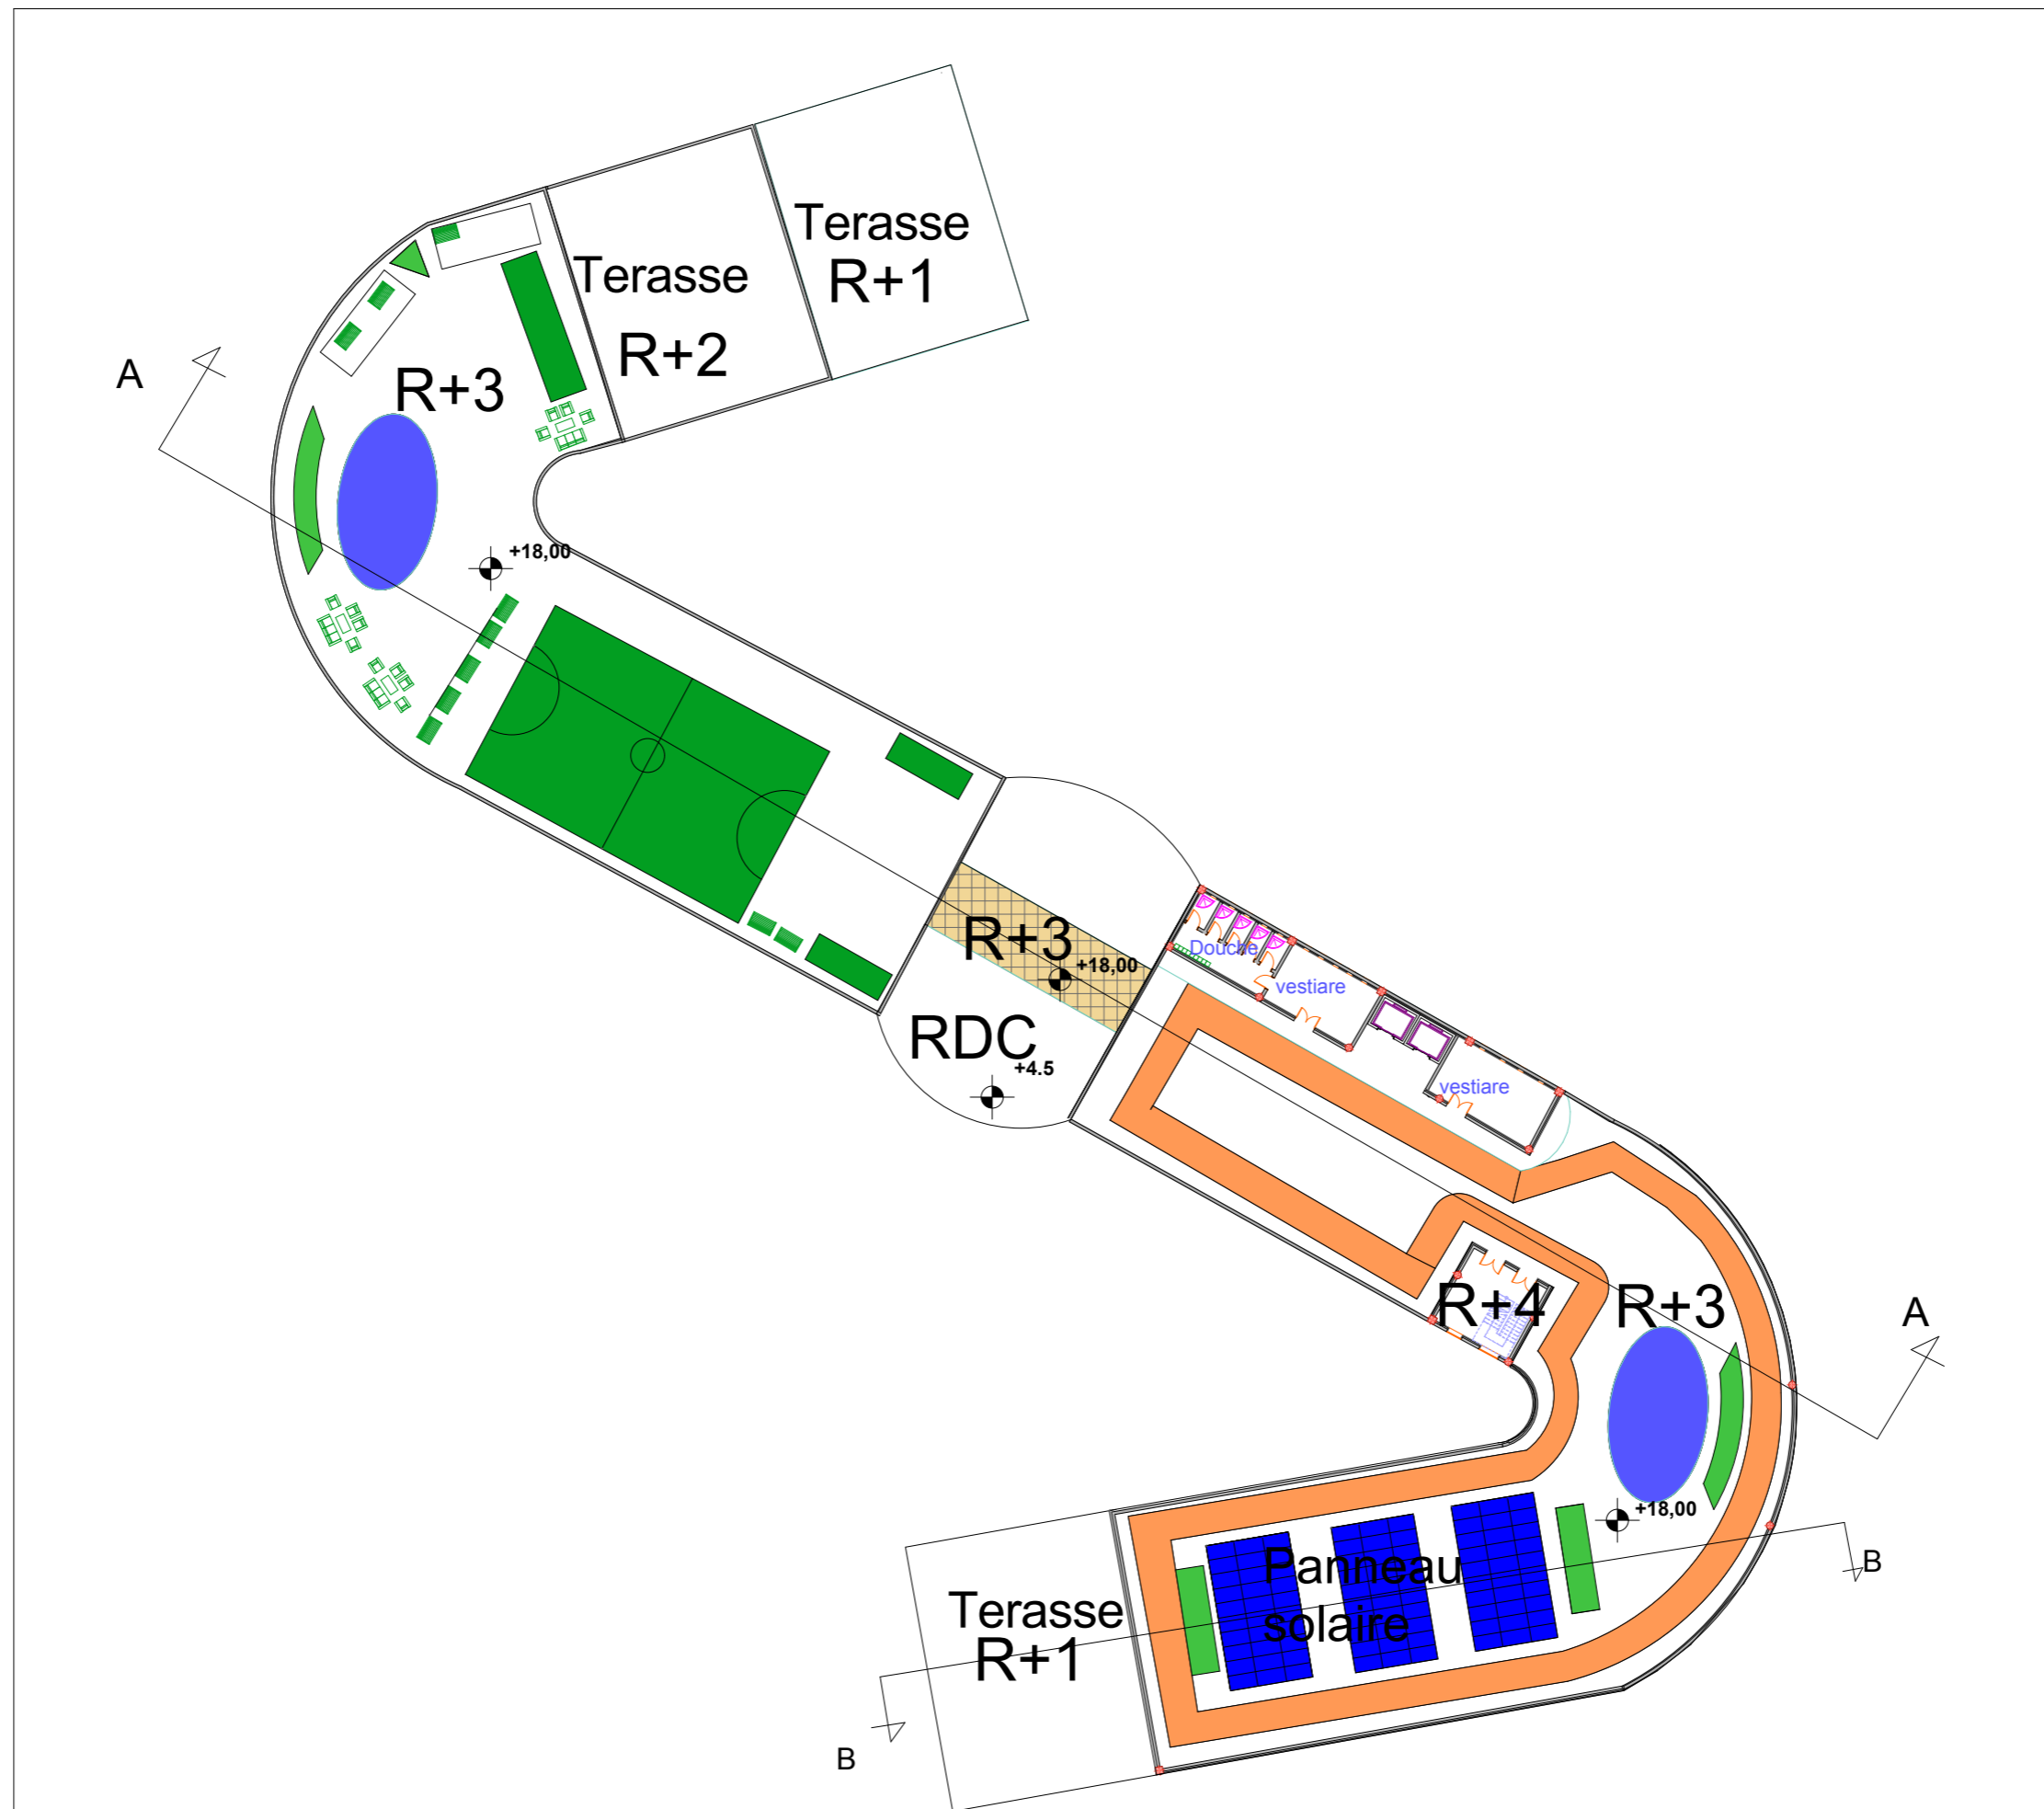


PLAN 4eme ETAGE :1/200

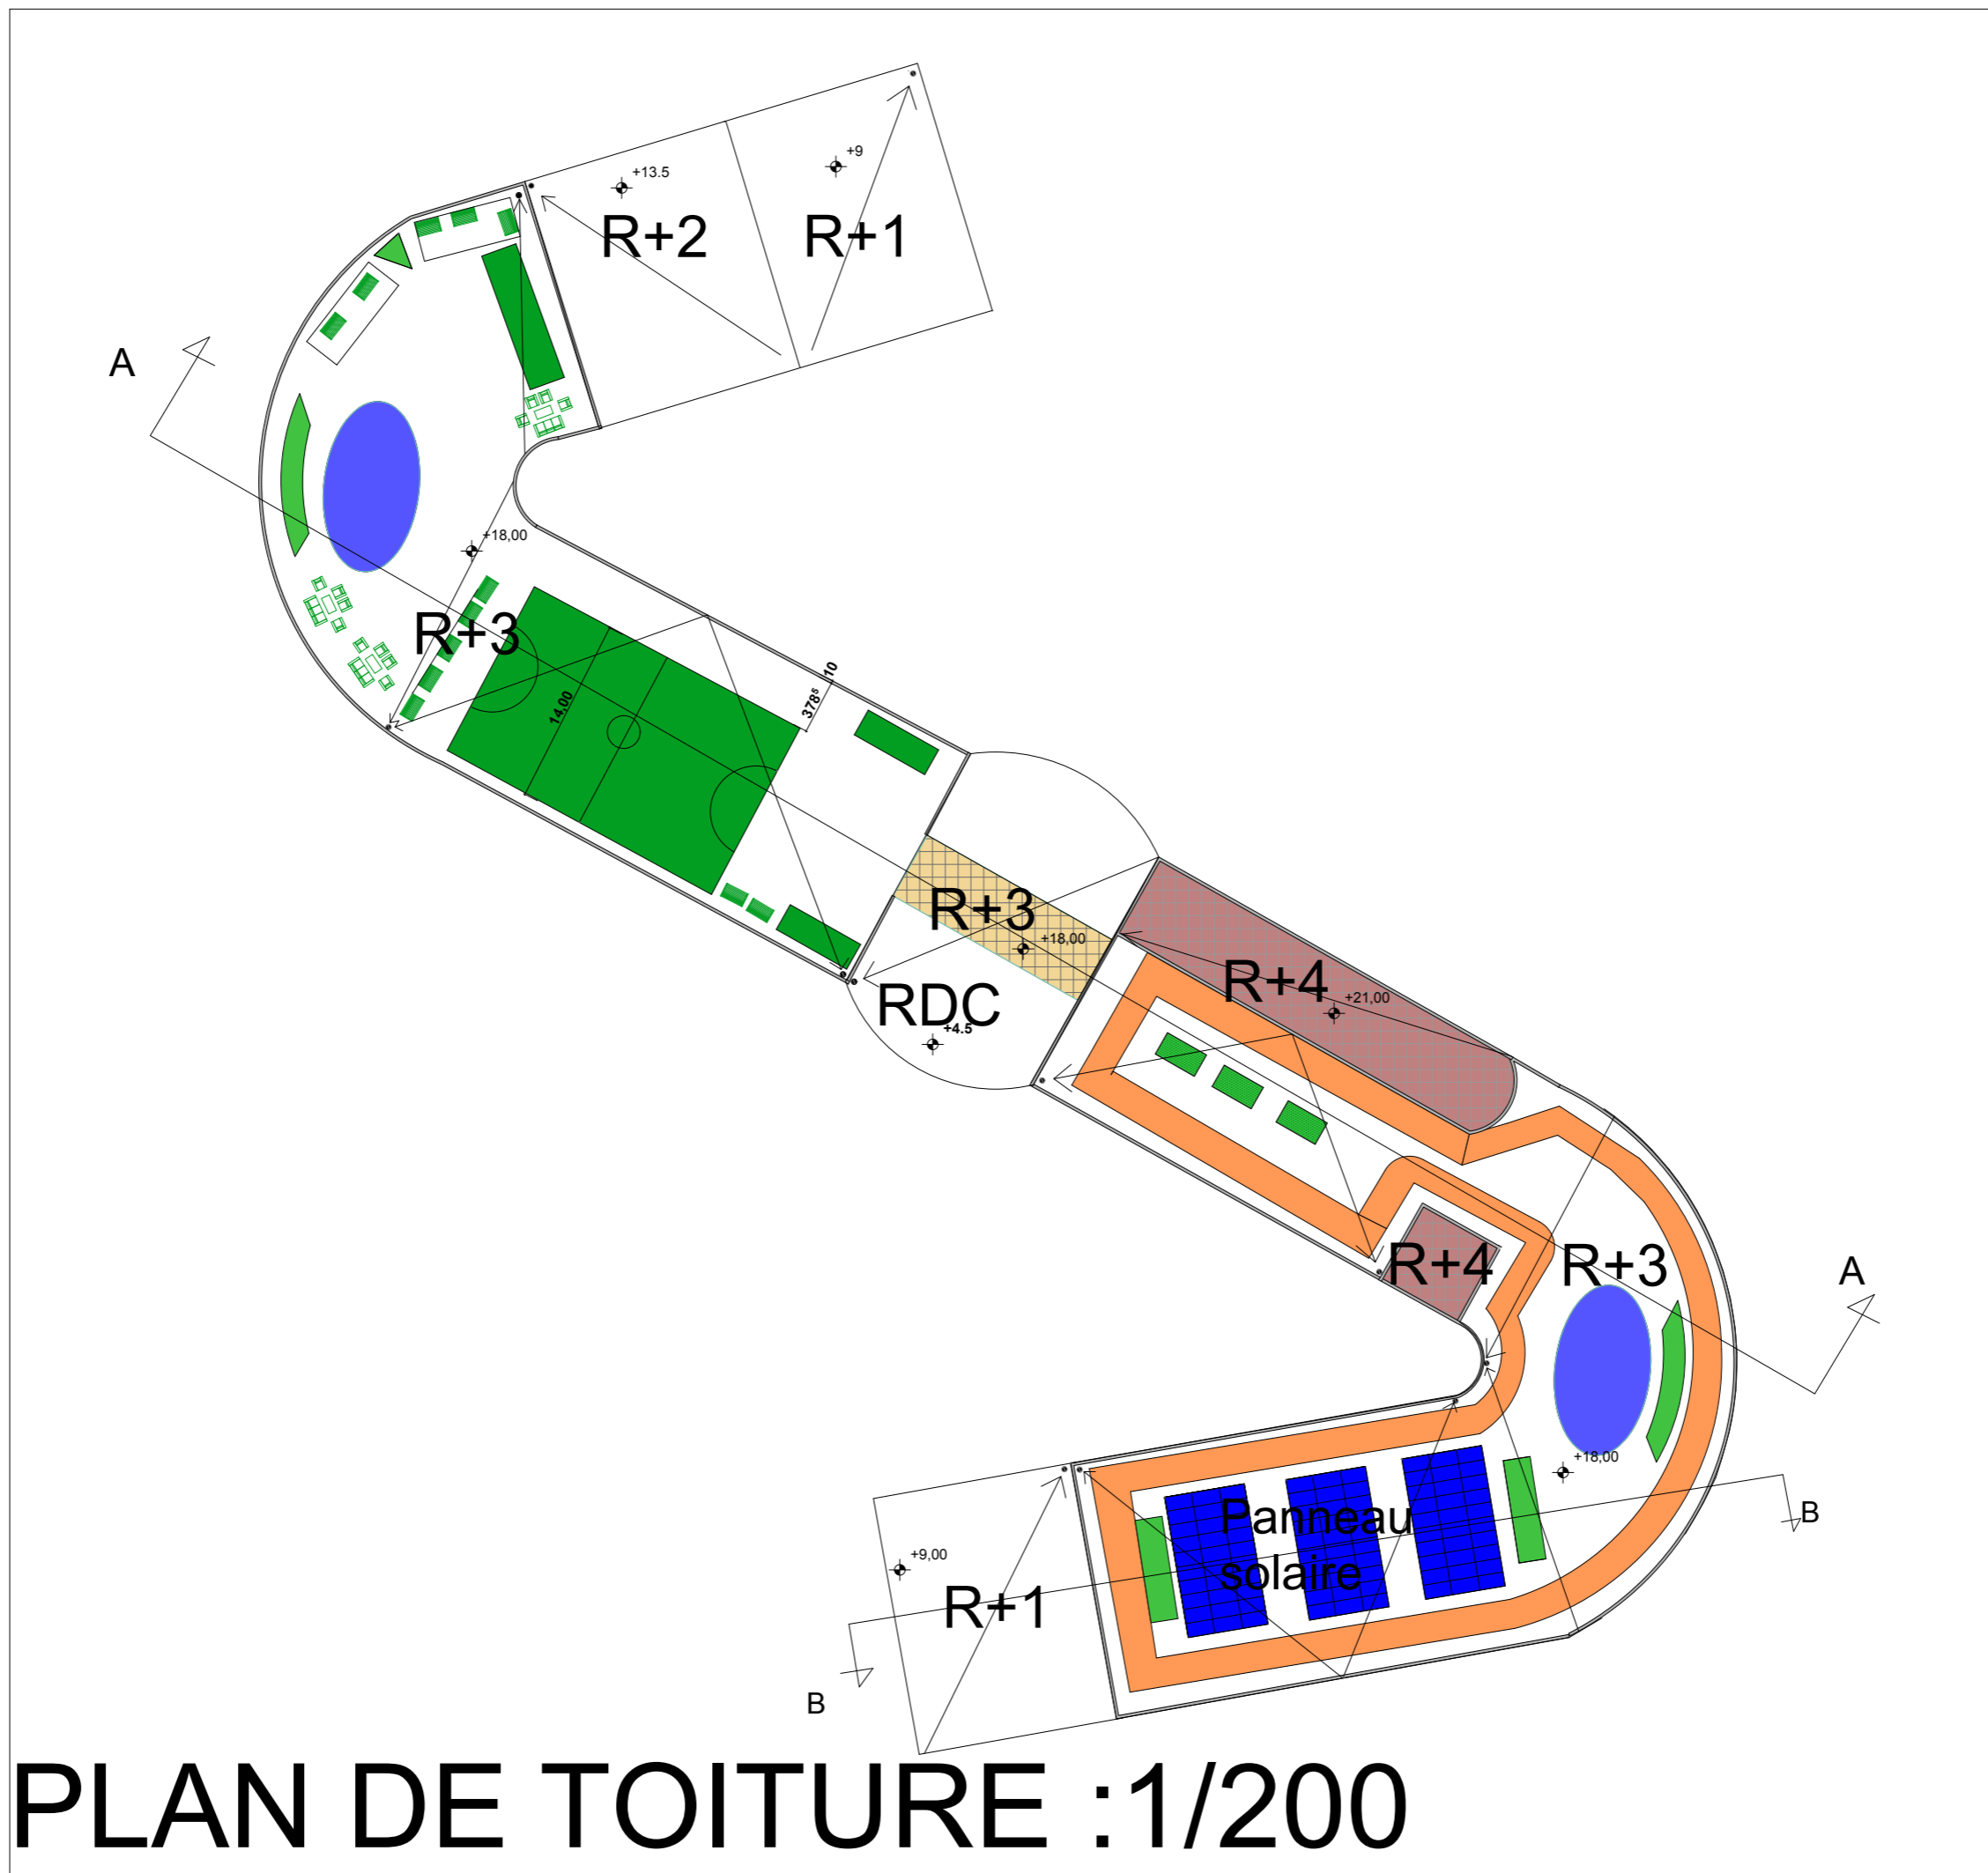


PLAN DE TOITURE : 1/200

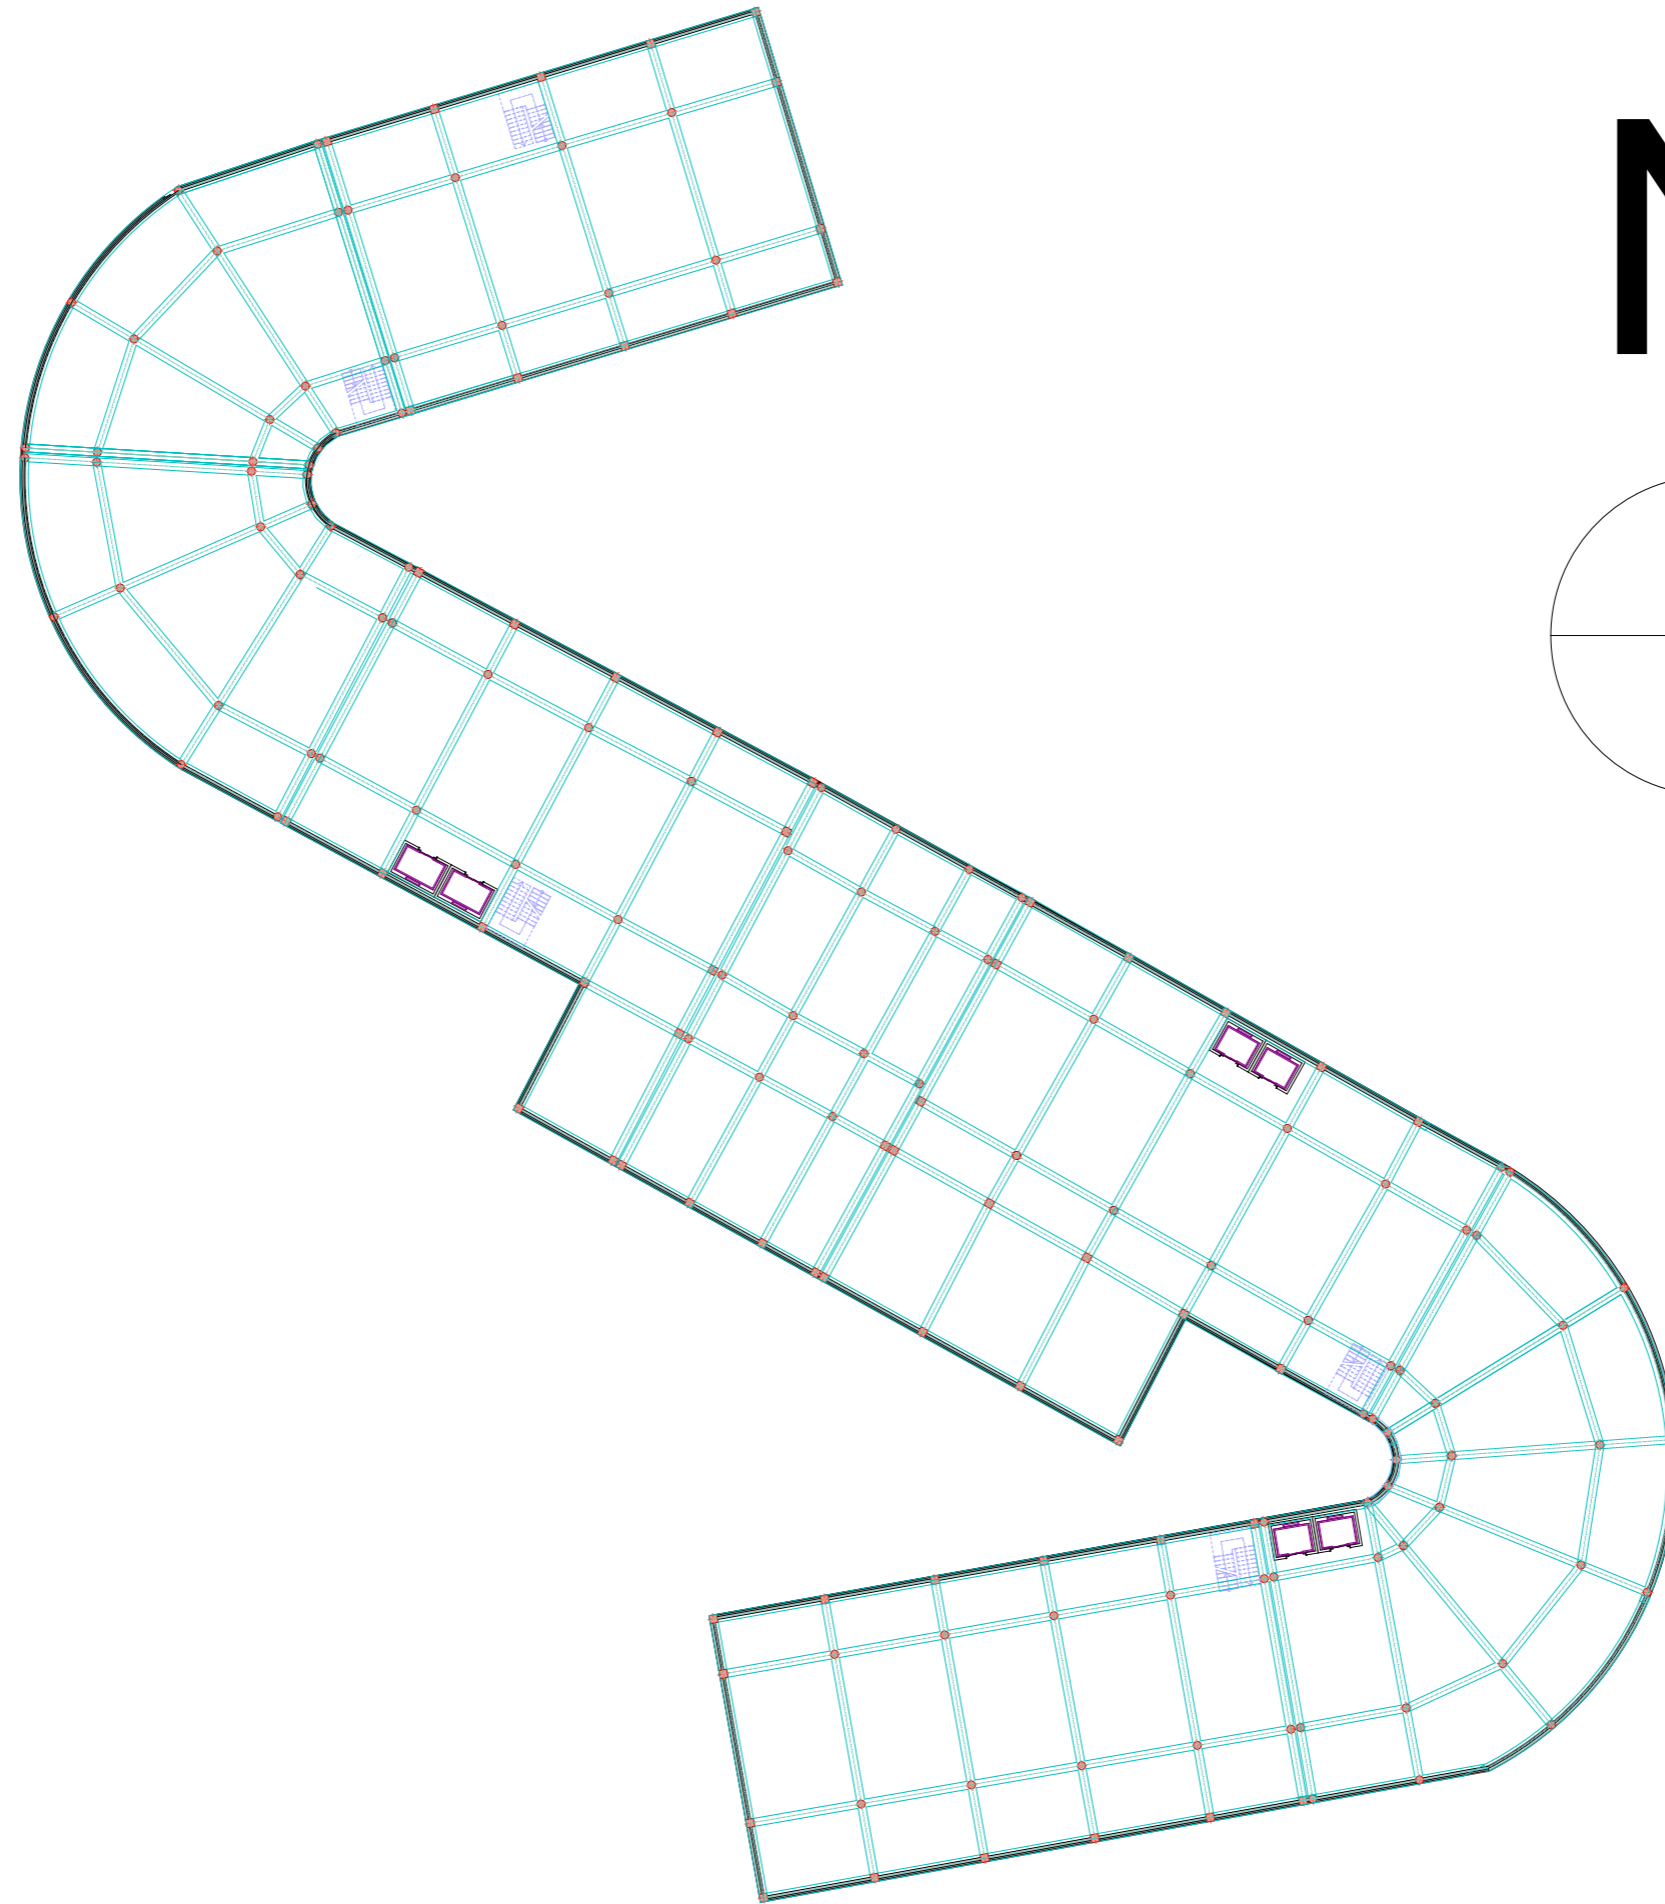

N

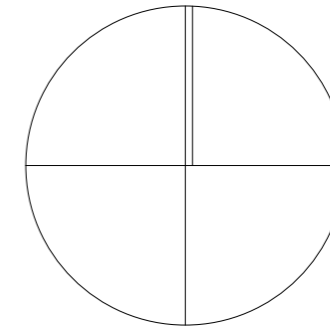


PLAN DE STRUCTURE :1/200

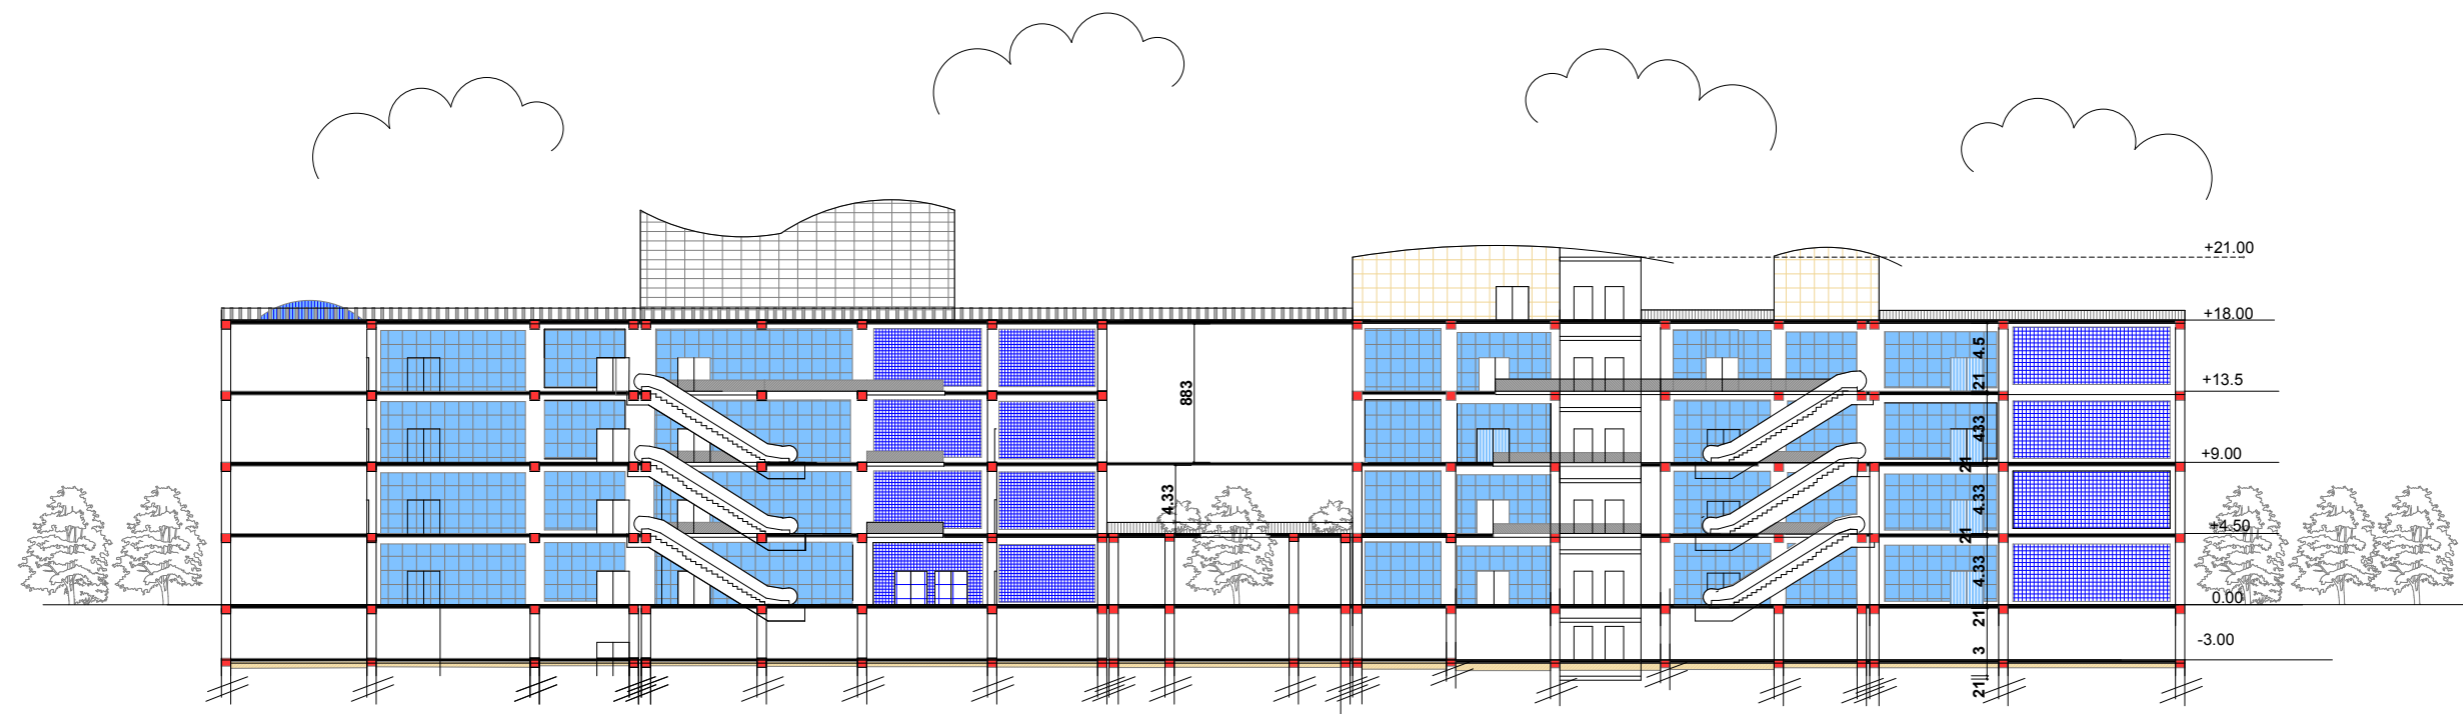


COUPE-AA



COUPE-BB

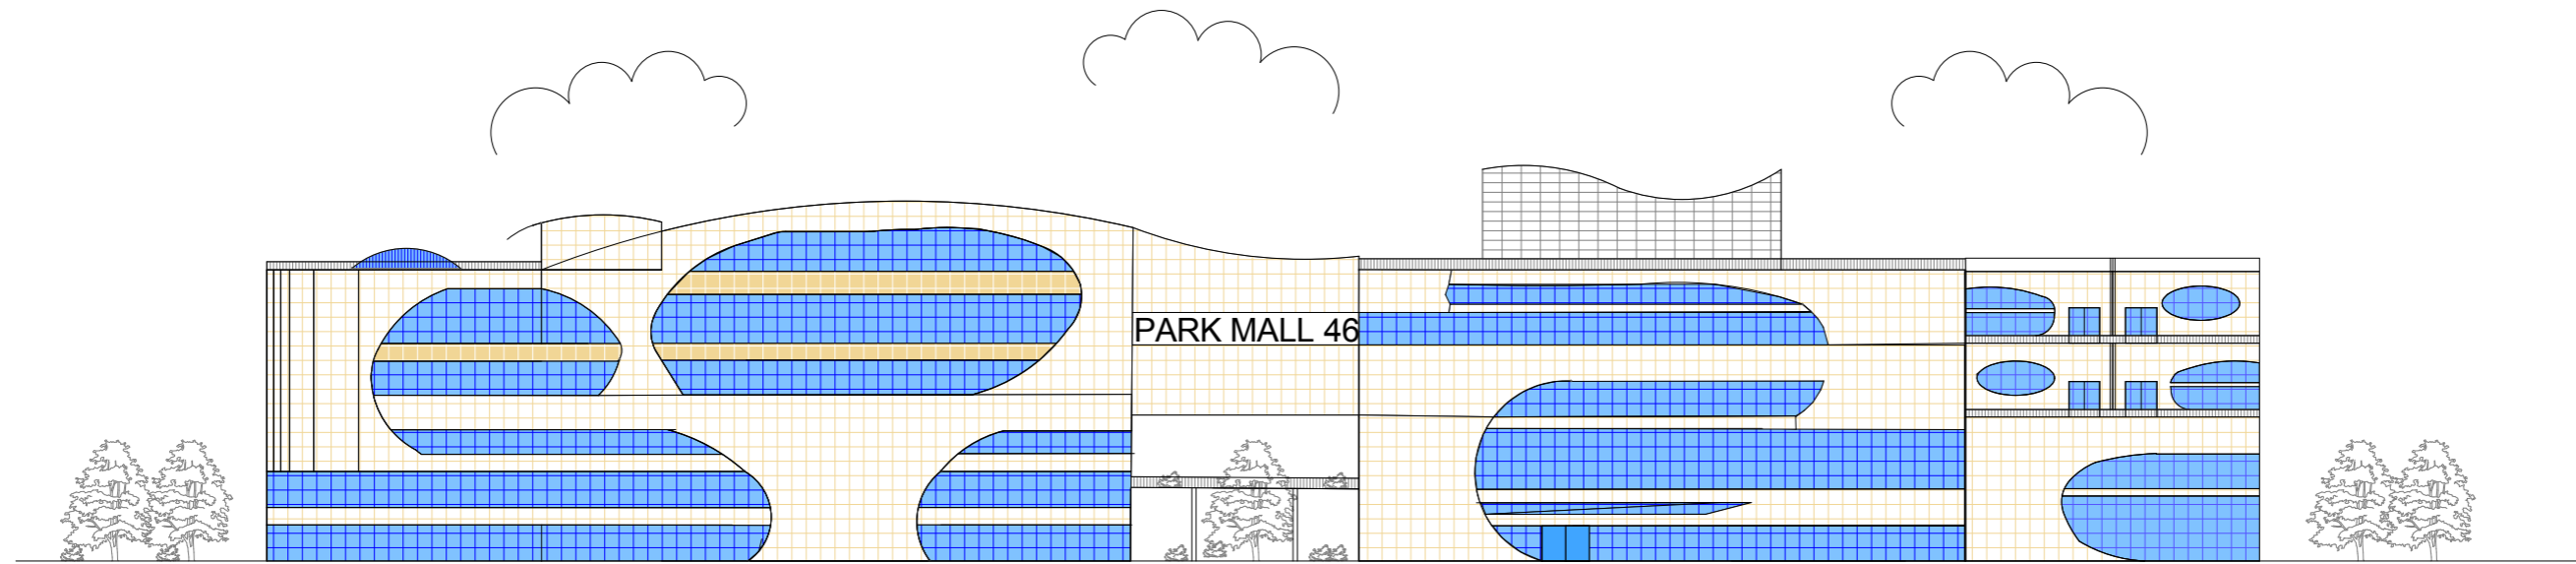

FACADE PRINCIPALE

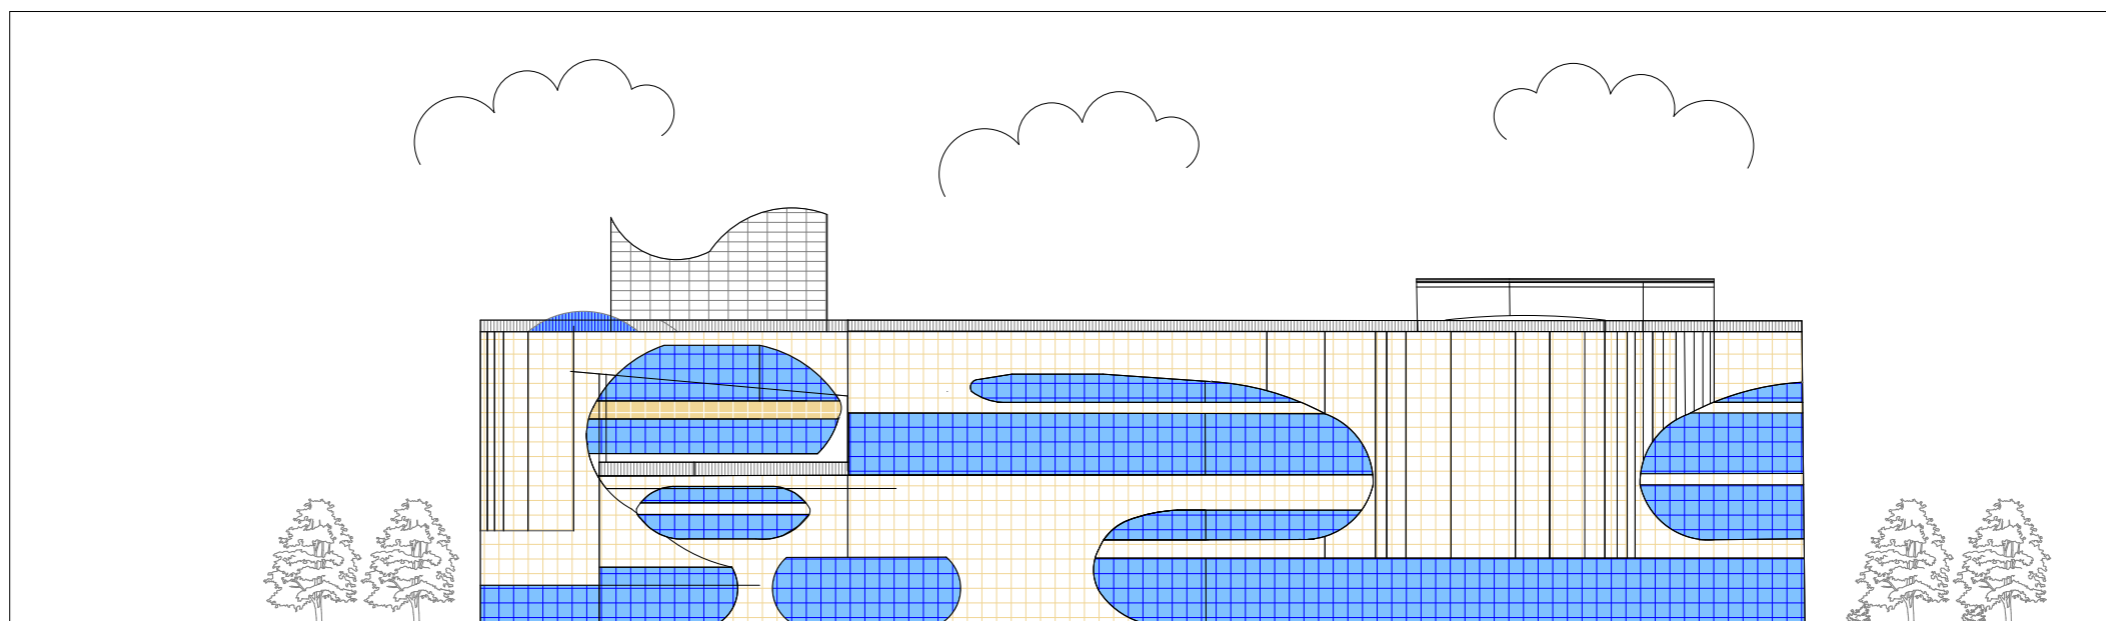

FACADE SUD