



PLAN DE MASSE ECH : 1 / 500







PLAN RDC AMENAGE ECH 1/200

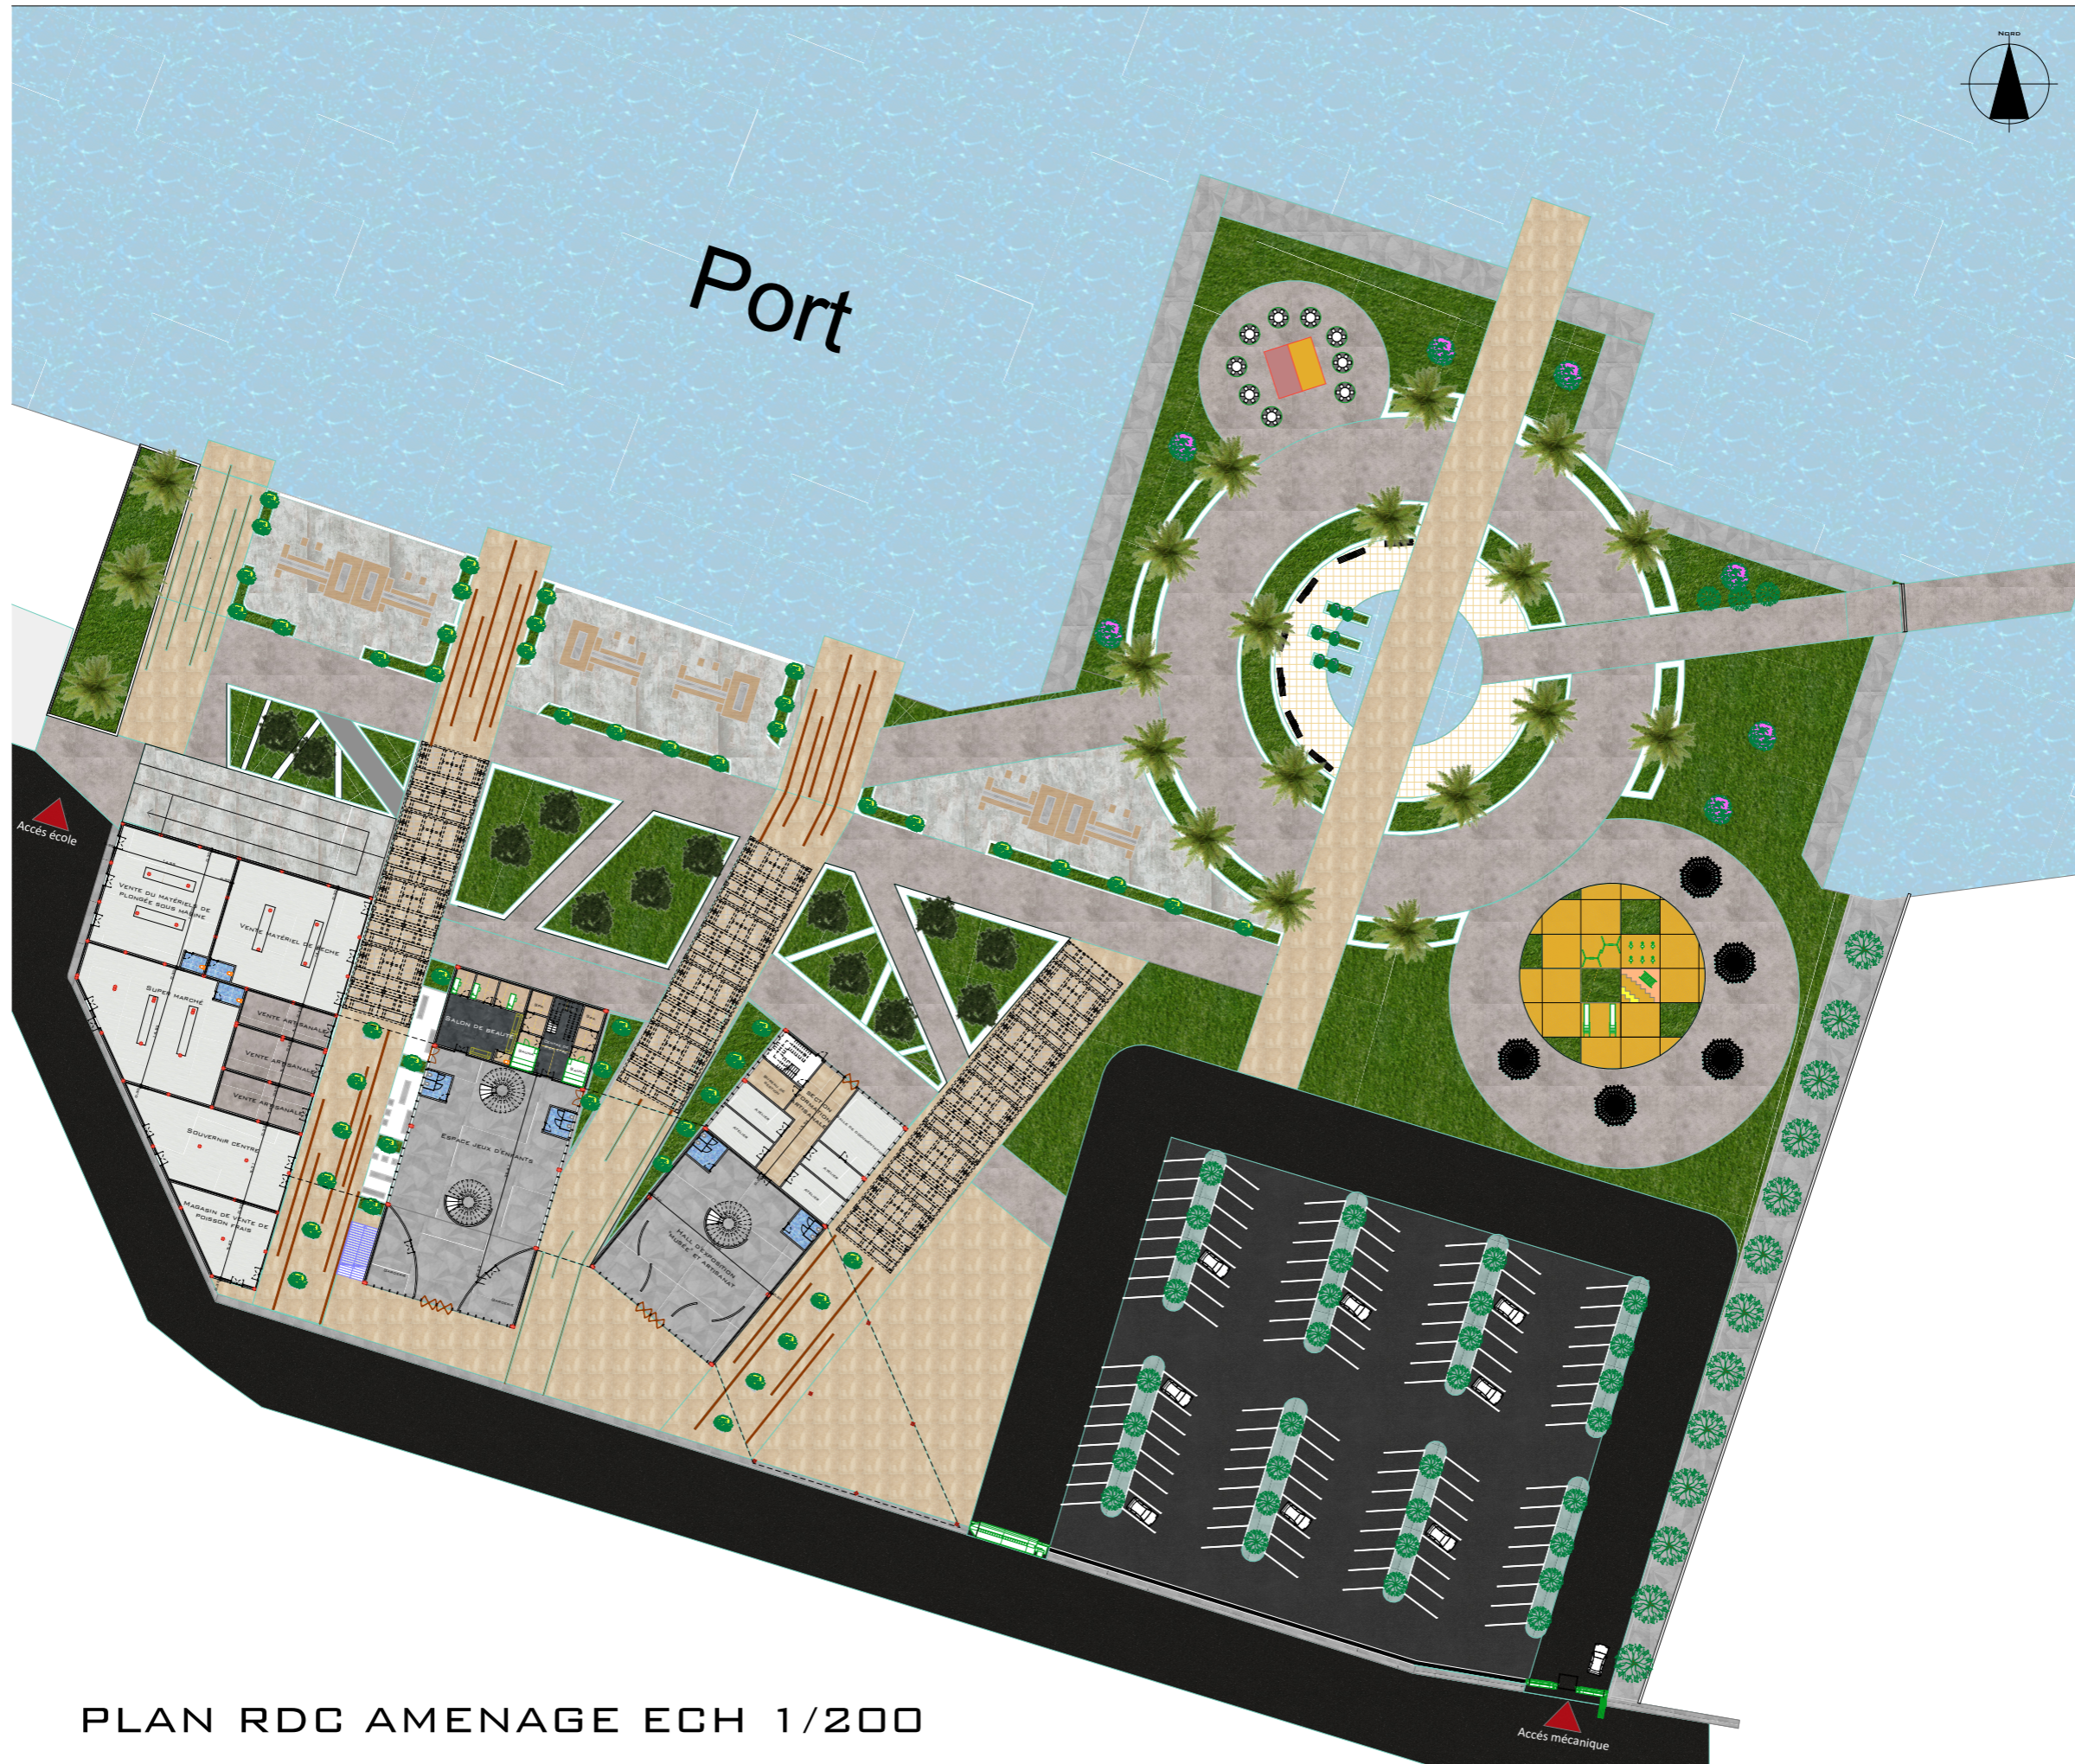

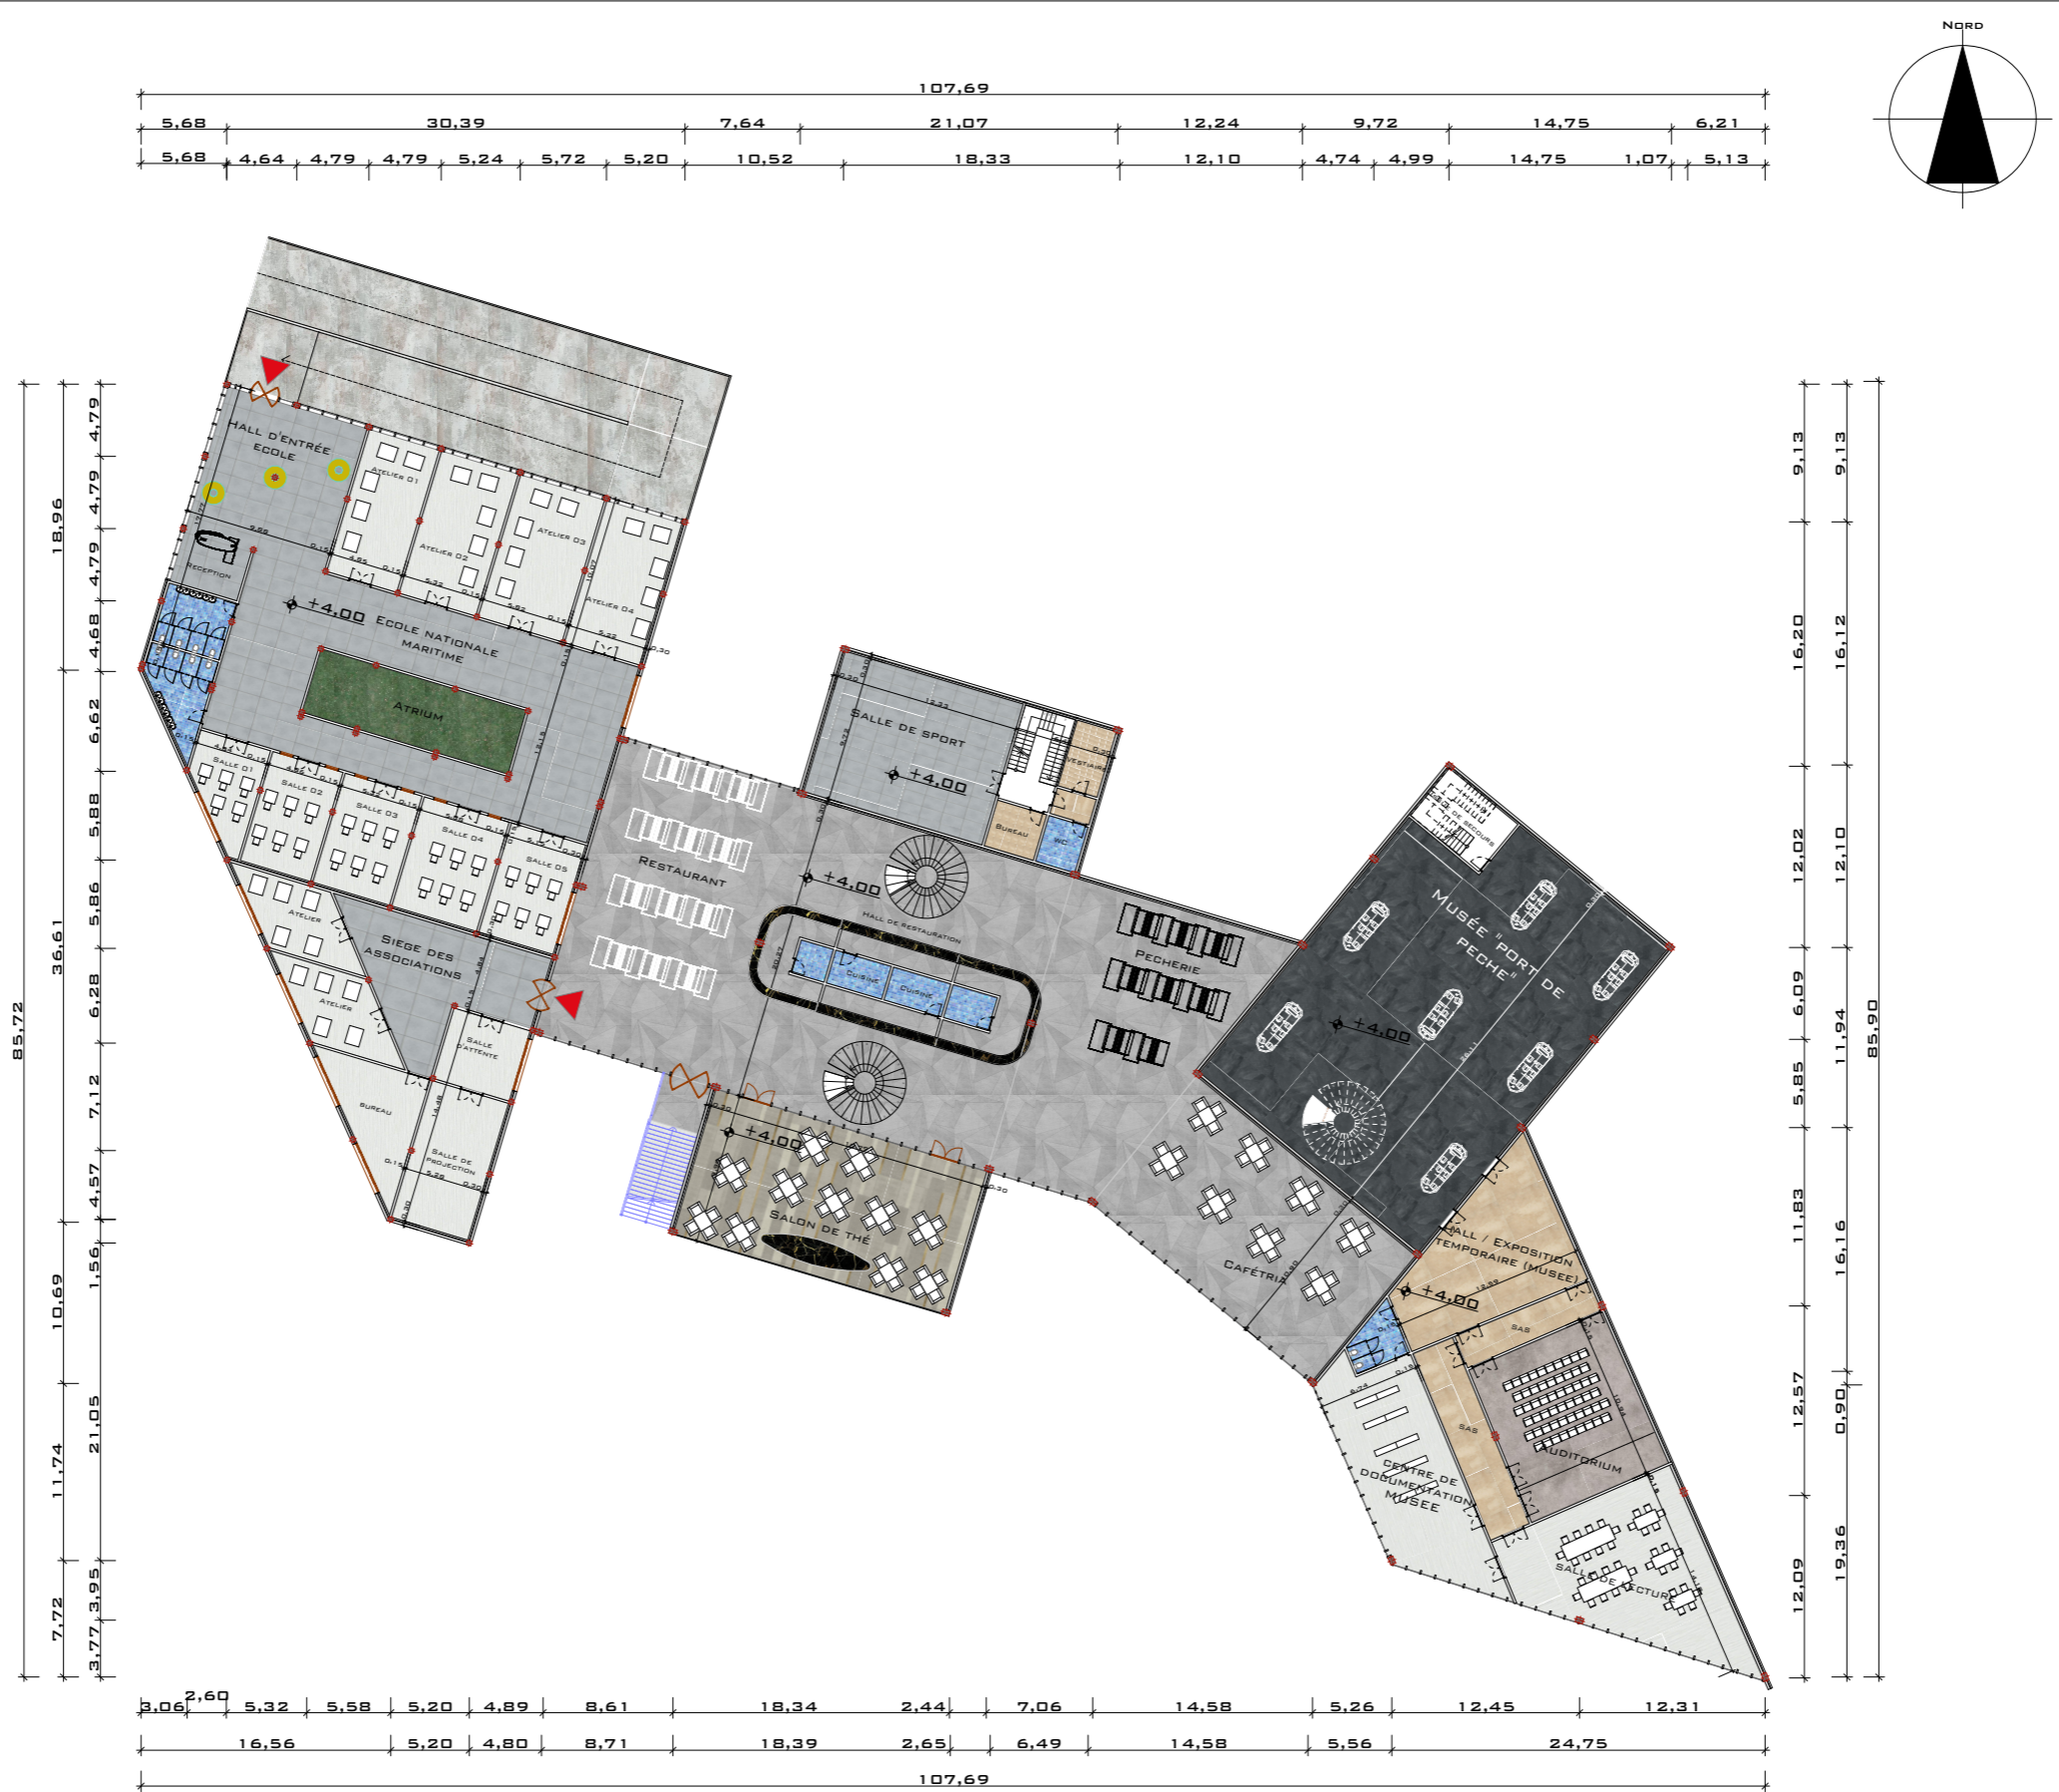


**PLAN 1ER ETAGE ECH 1/200**



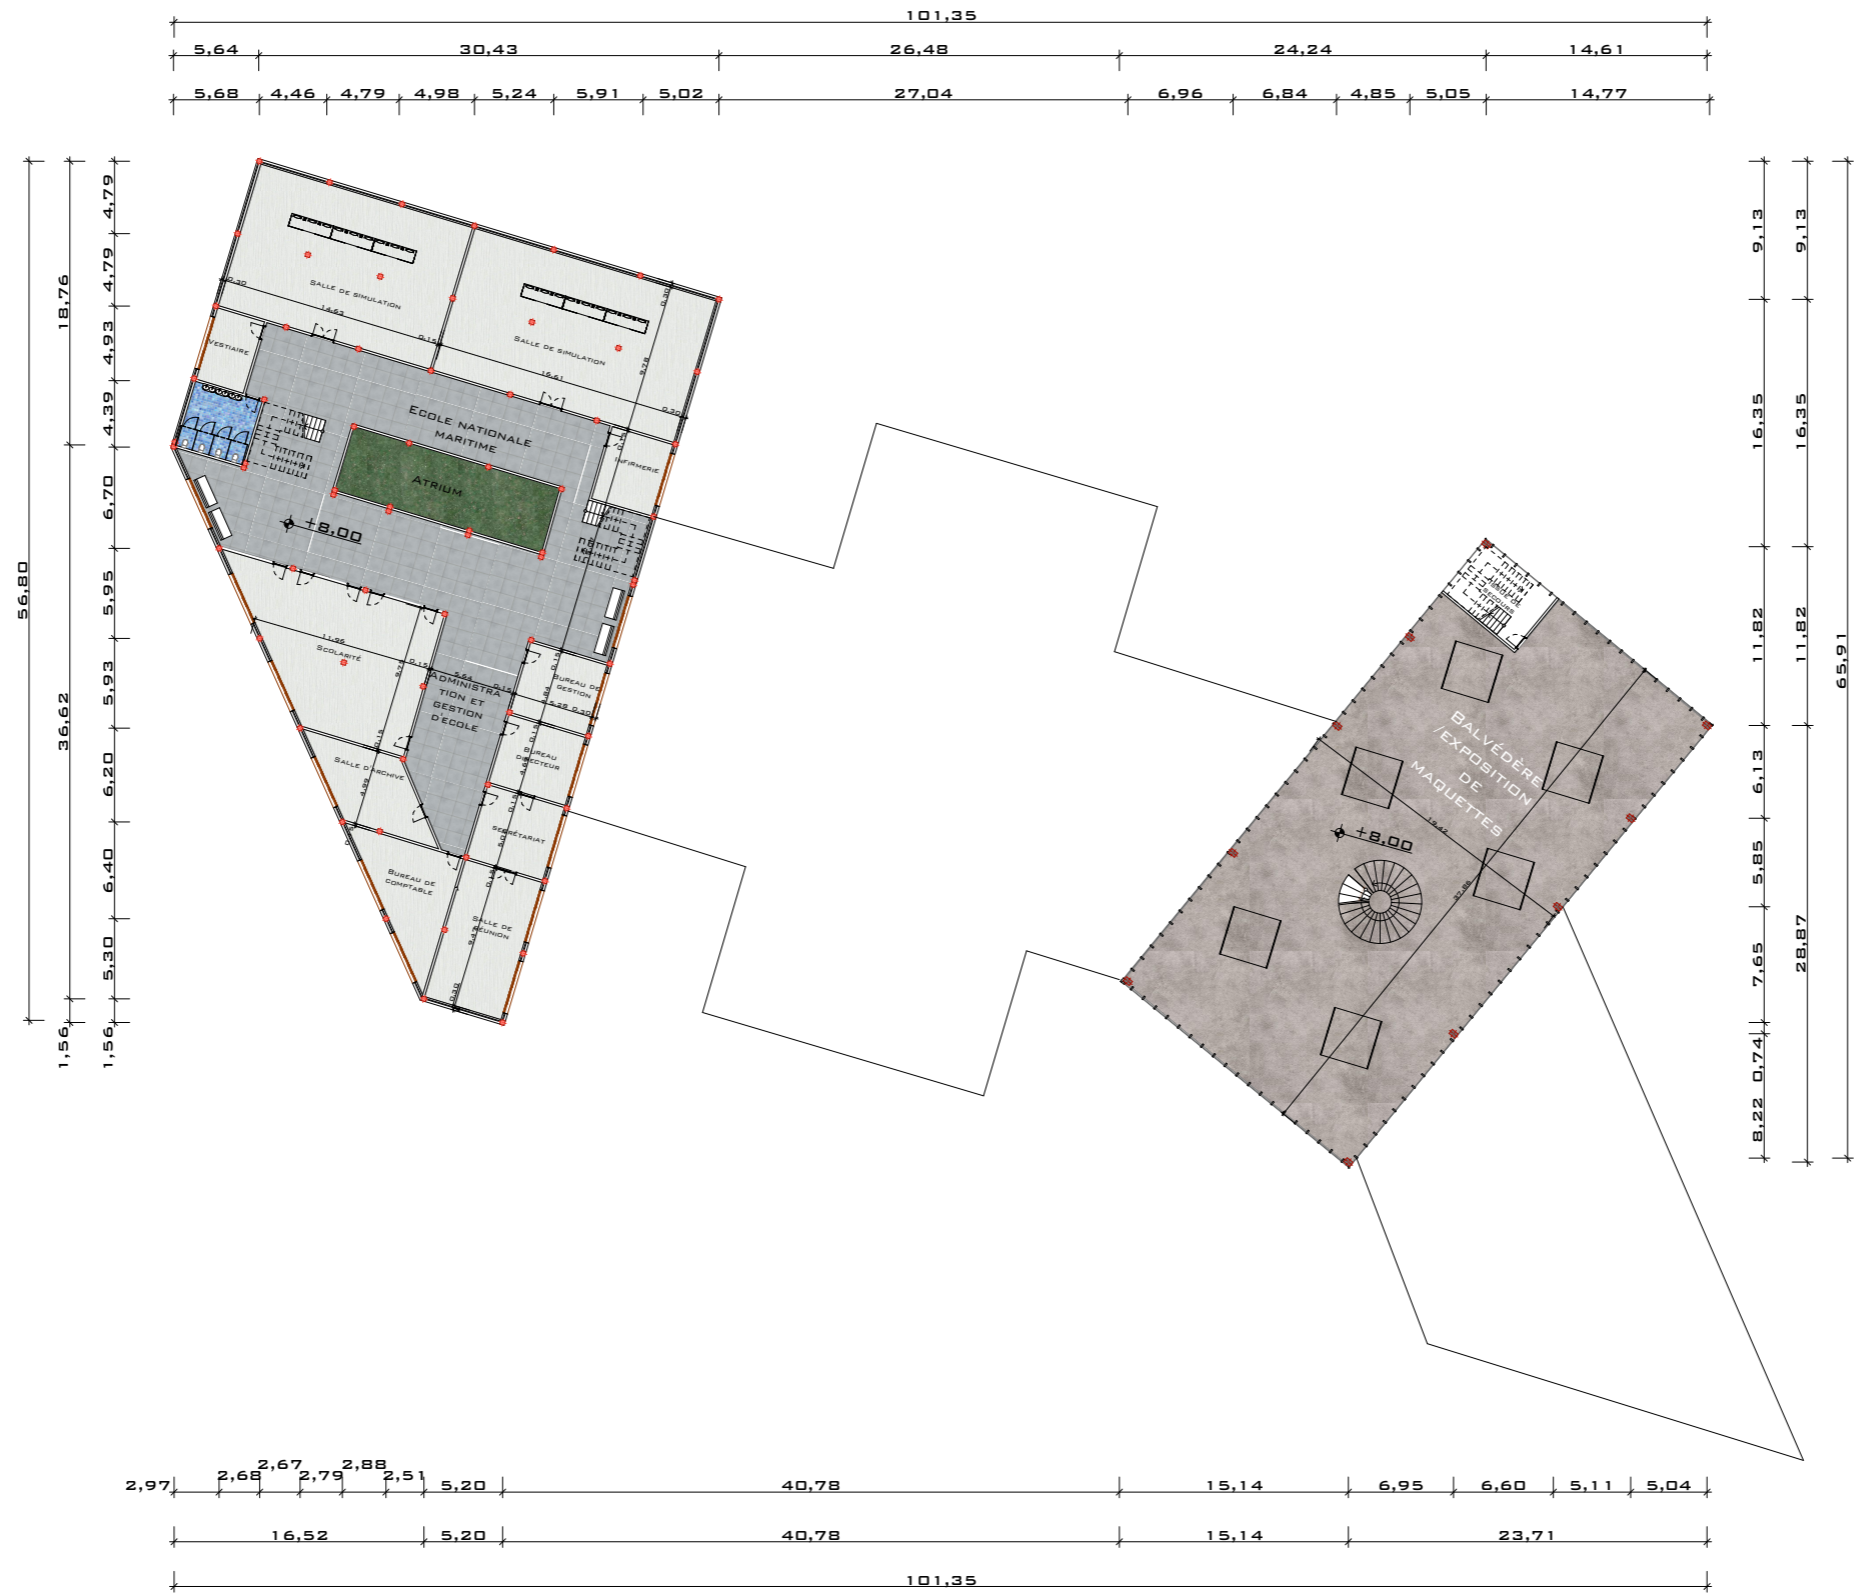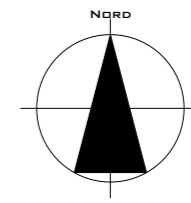


**PLAN 2EME ETAGE ECH 1/200**



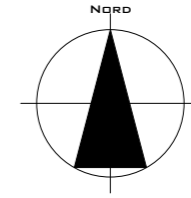

PLAN 3EME ETAGE ECH 1/100



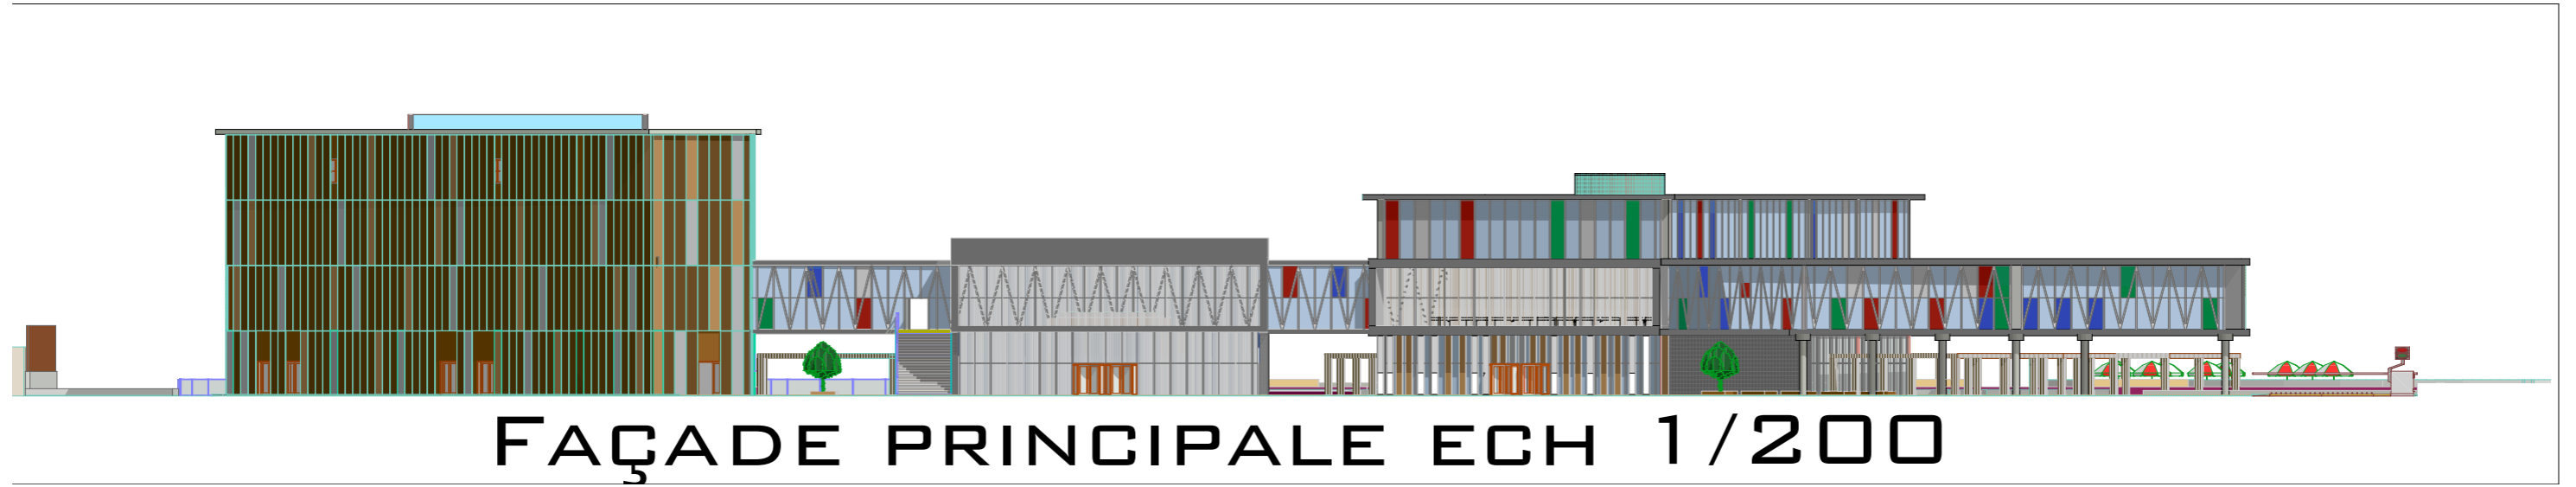






COUPE LONGITUDINALE ECH 1/200



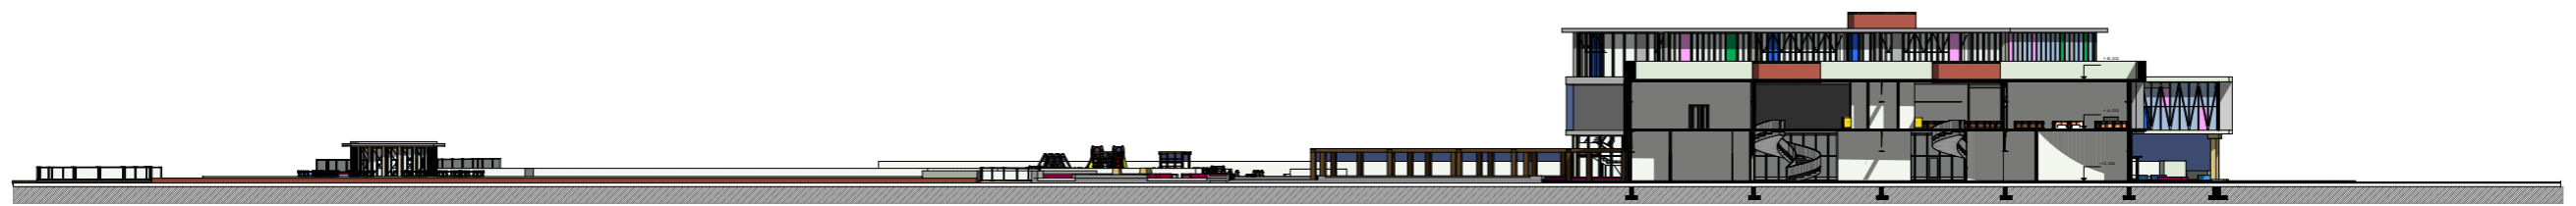

COUPE TRANSVERSALE ECH 1/200