

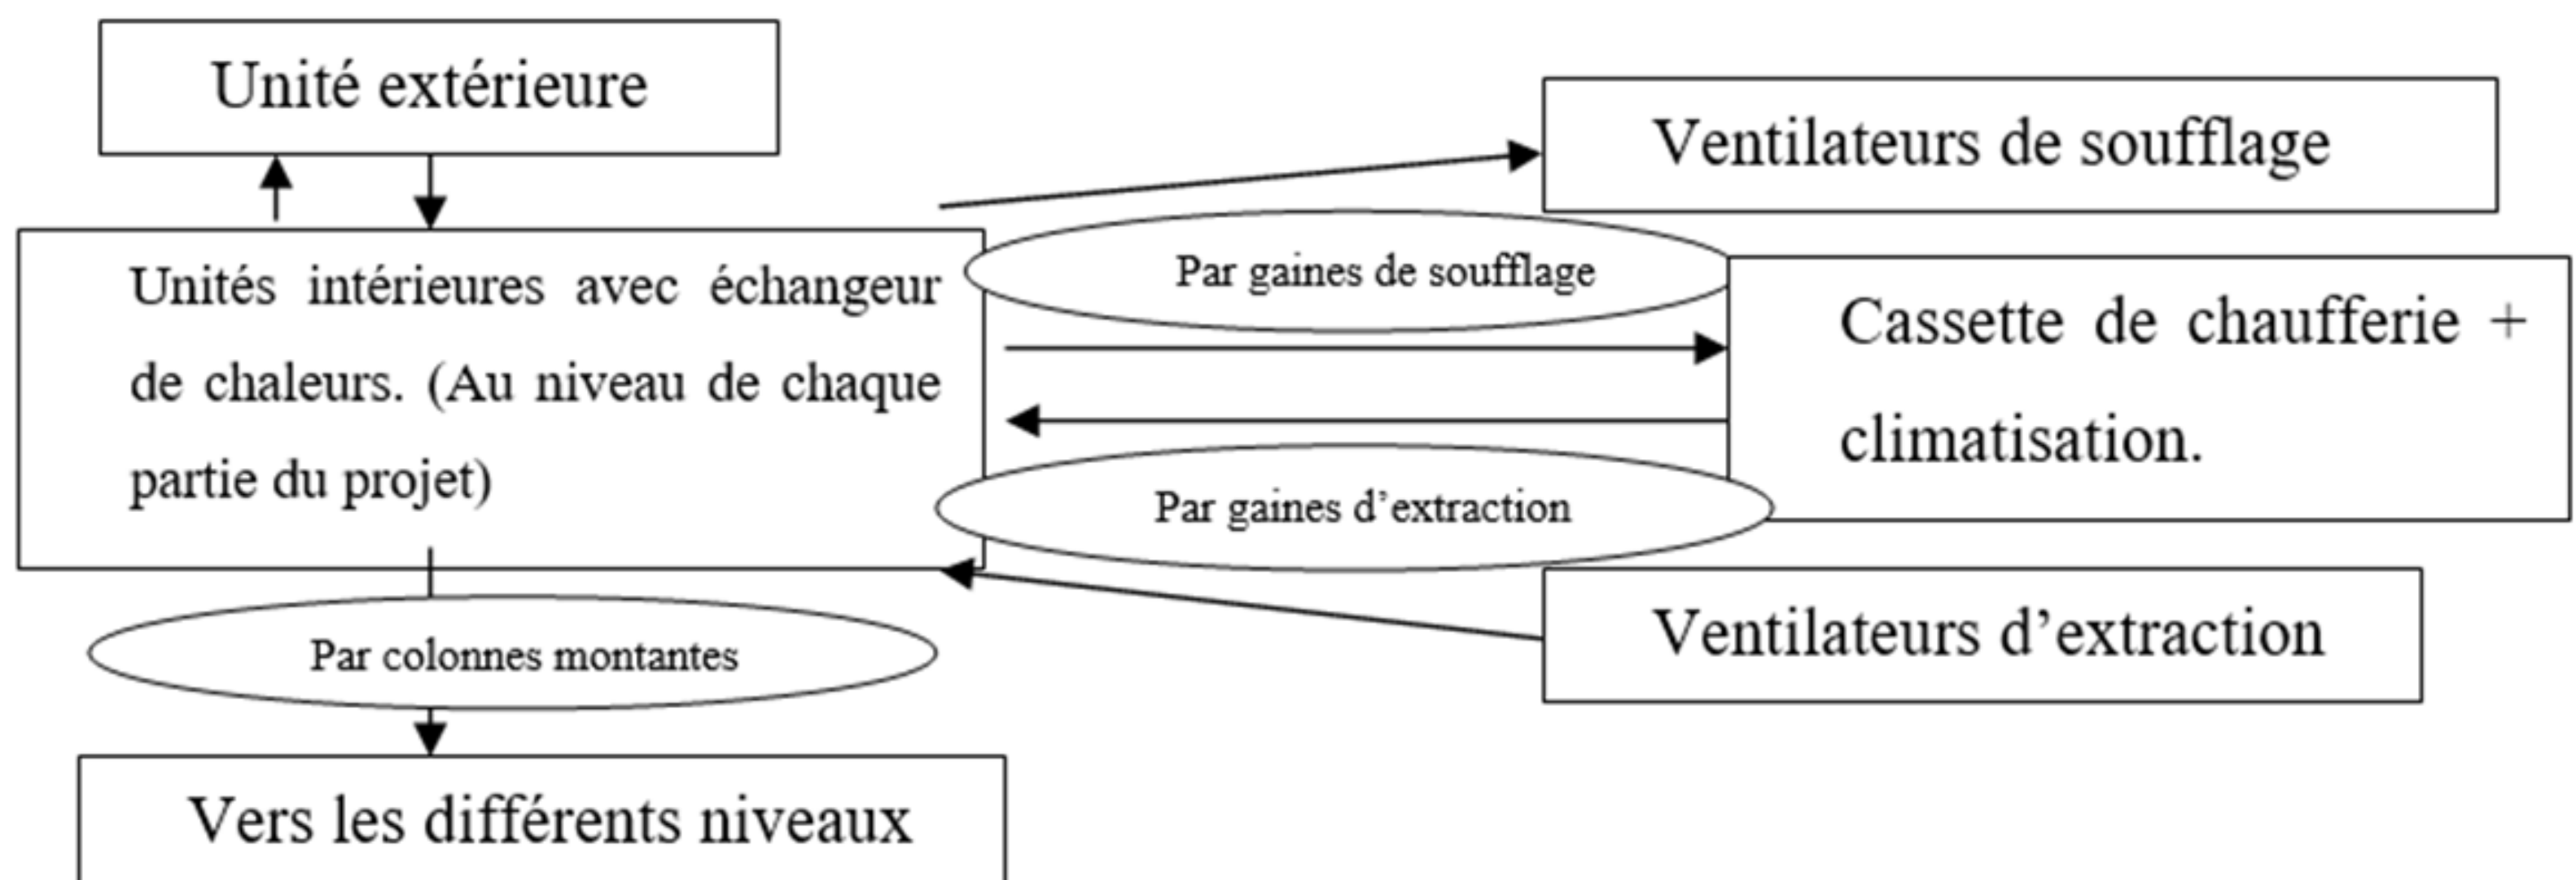


# Climatisation +Chaufferie :


Schéma synoptique  
Climatisation + chaufferie:

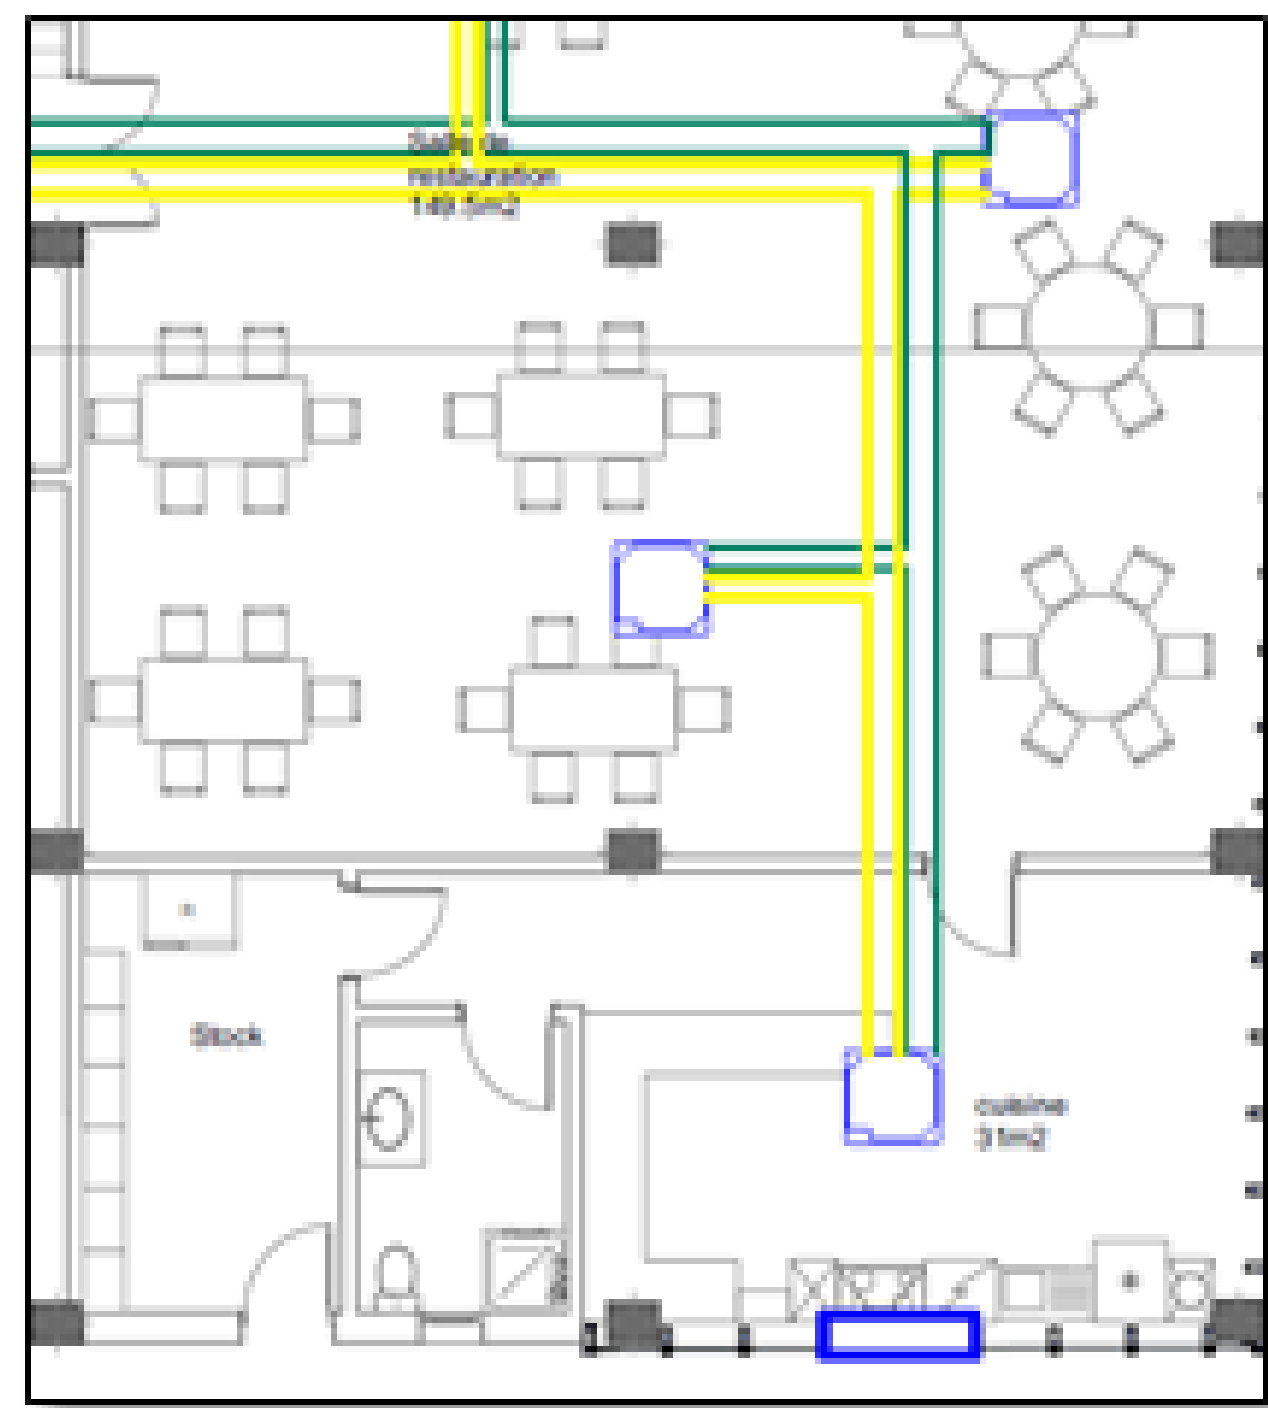

Détails Local technique +Restaurant:

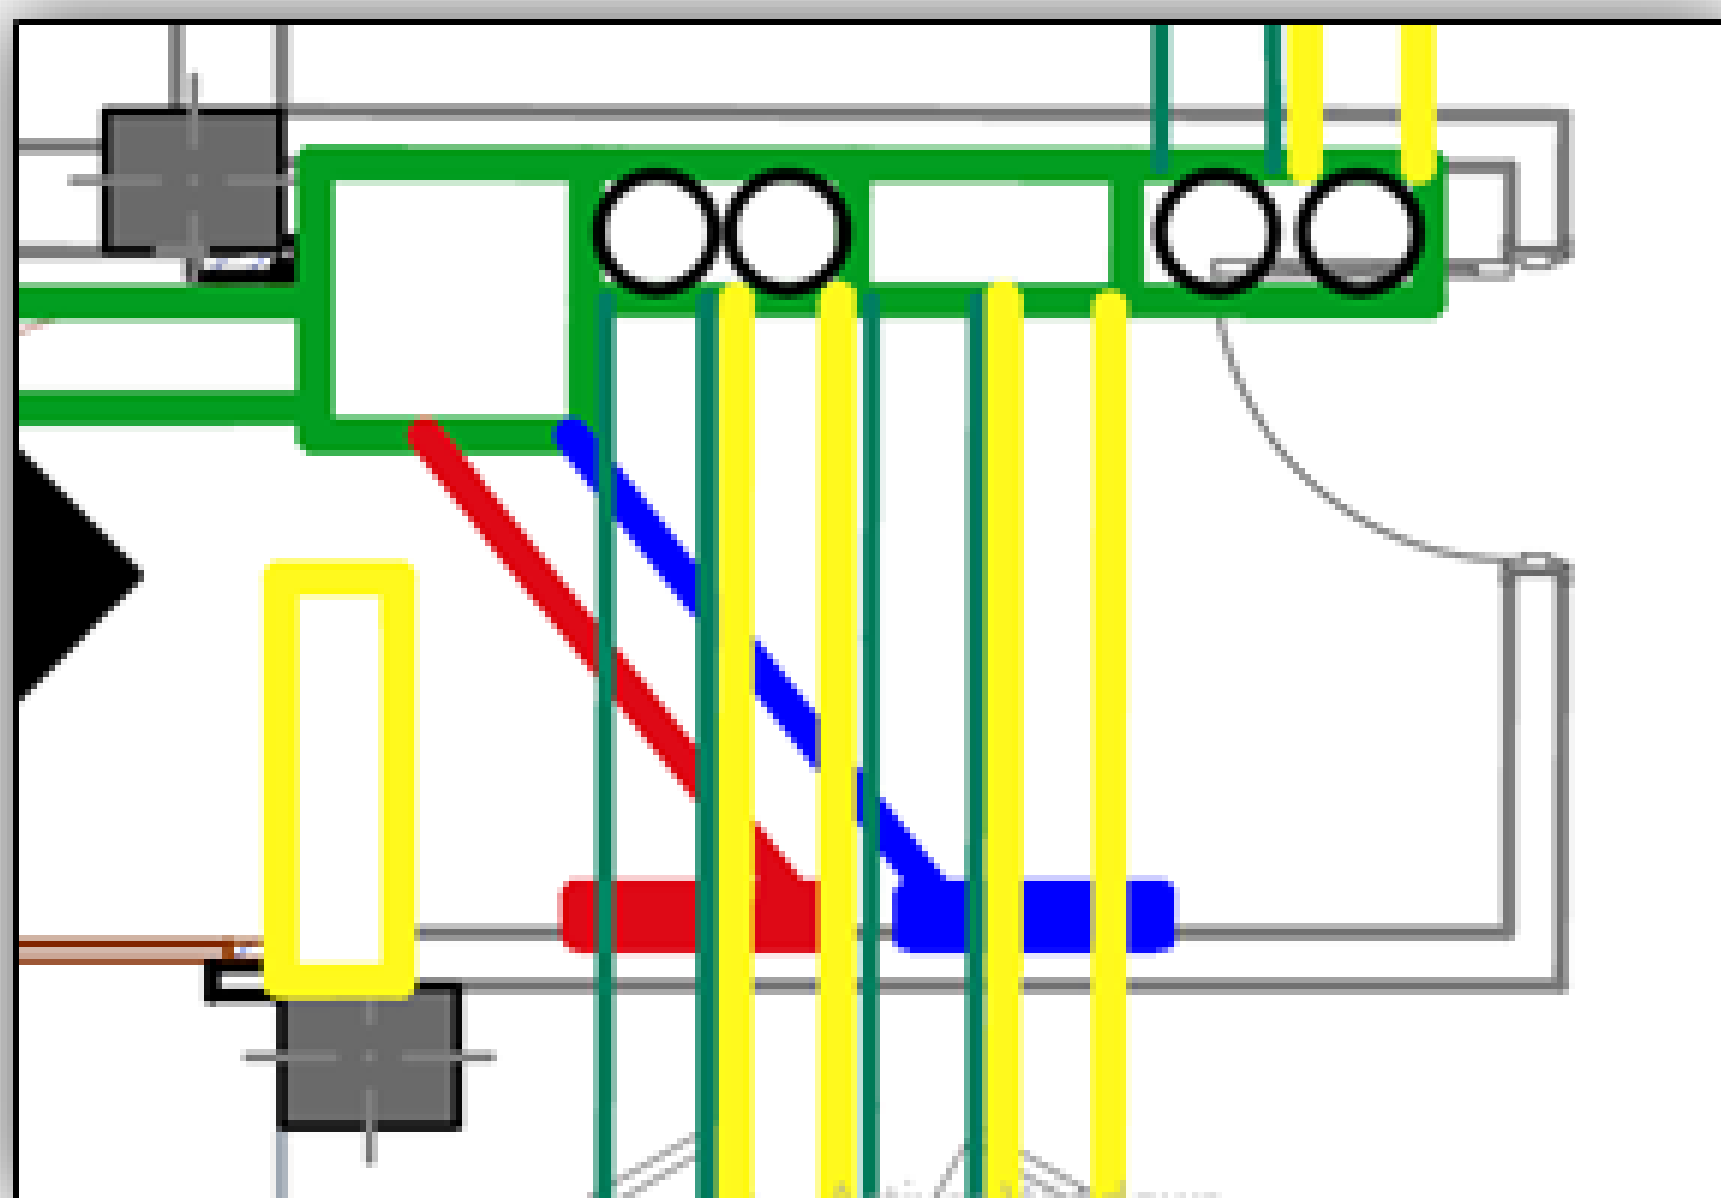

Légende :

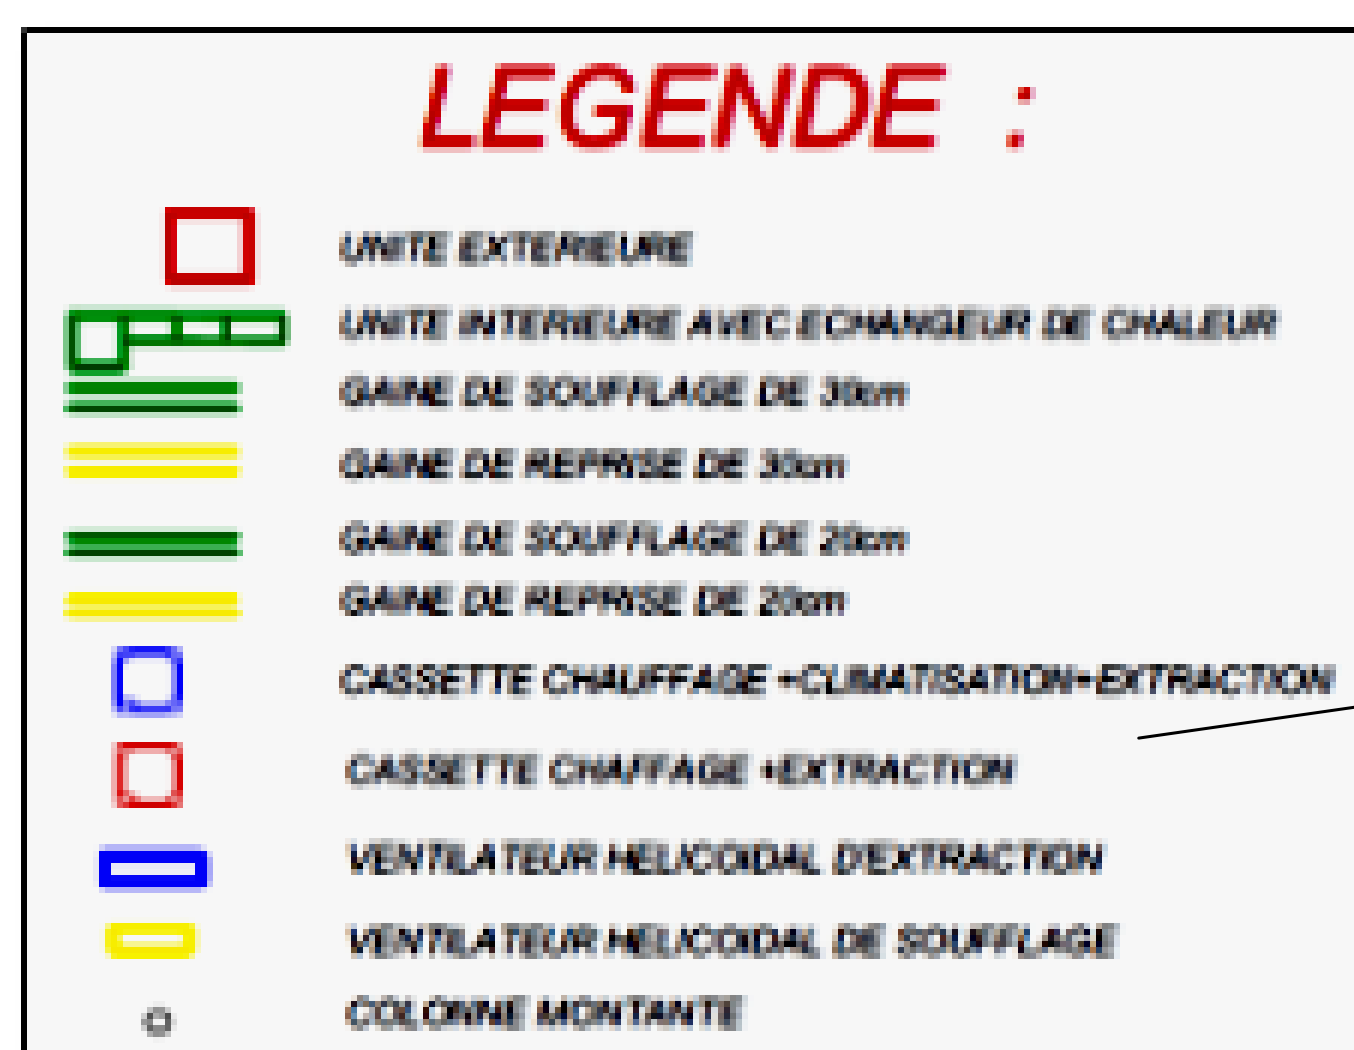

UNIVERSITÉ ABOU BEKR BELKAID  
DE TLEMCEN  
FACULTÉ DE TECHNOLOGIE  
DÉPARTEMENT D'ARCHITECTURE

C.ES

RECONVERSION DES ABORDS  
D'ELMECHOUAR

OUAFI  
MOHAMED  
NADIR