


Coupe AA

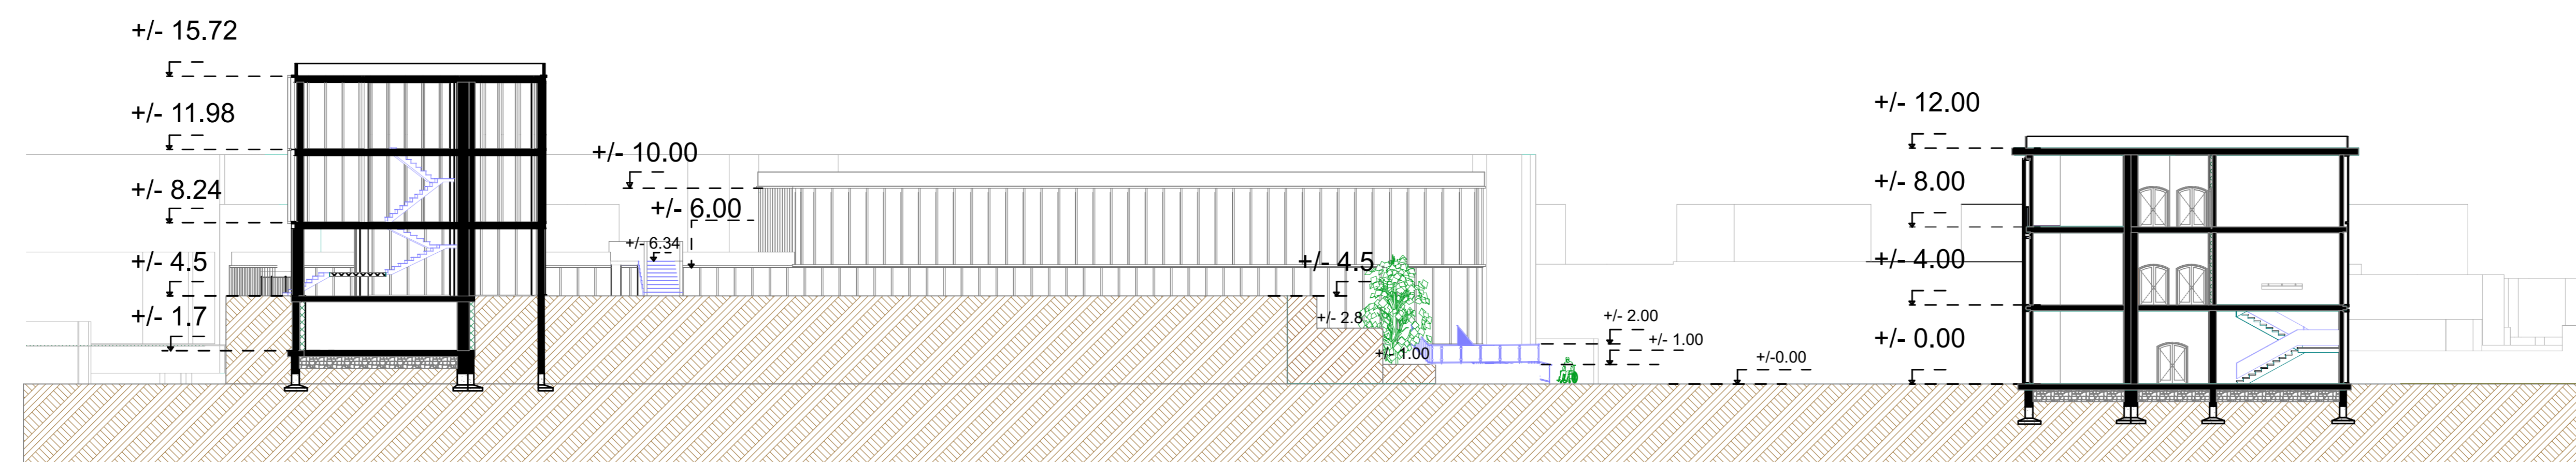

Coupe BB

UNIVERSITÉ ABOU BEKR BELKAID
DE TLEMCEN
FACULTÉ DE TECHNOLOGIE
DÉPARTEMENT D'ARCHITECTURE

Coupes
Echelle
1:200

RECONVERSION DES ABORDS
D'ELMECHOUAR

OUAFI
MOHAMED
NADIR