
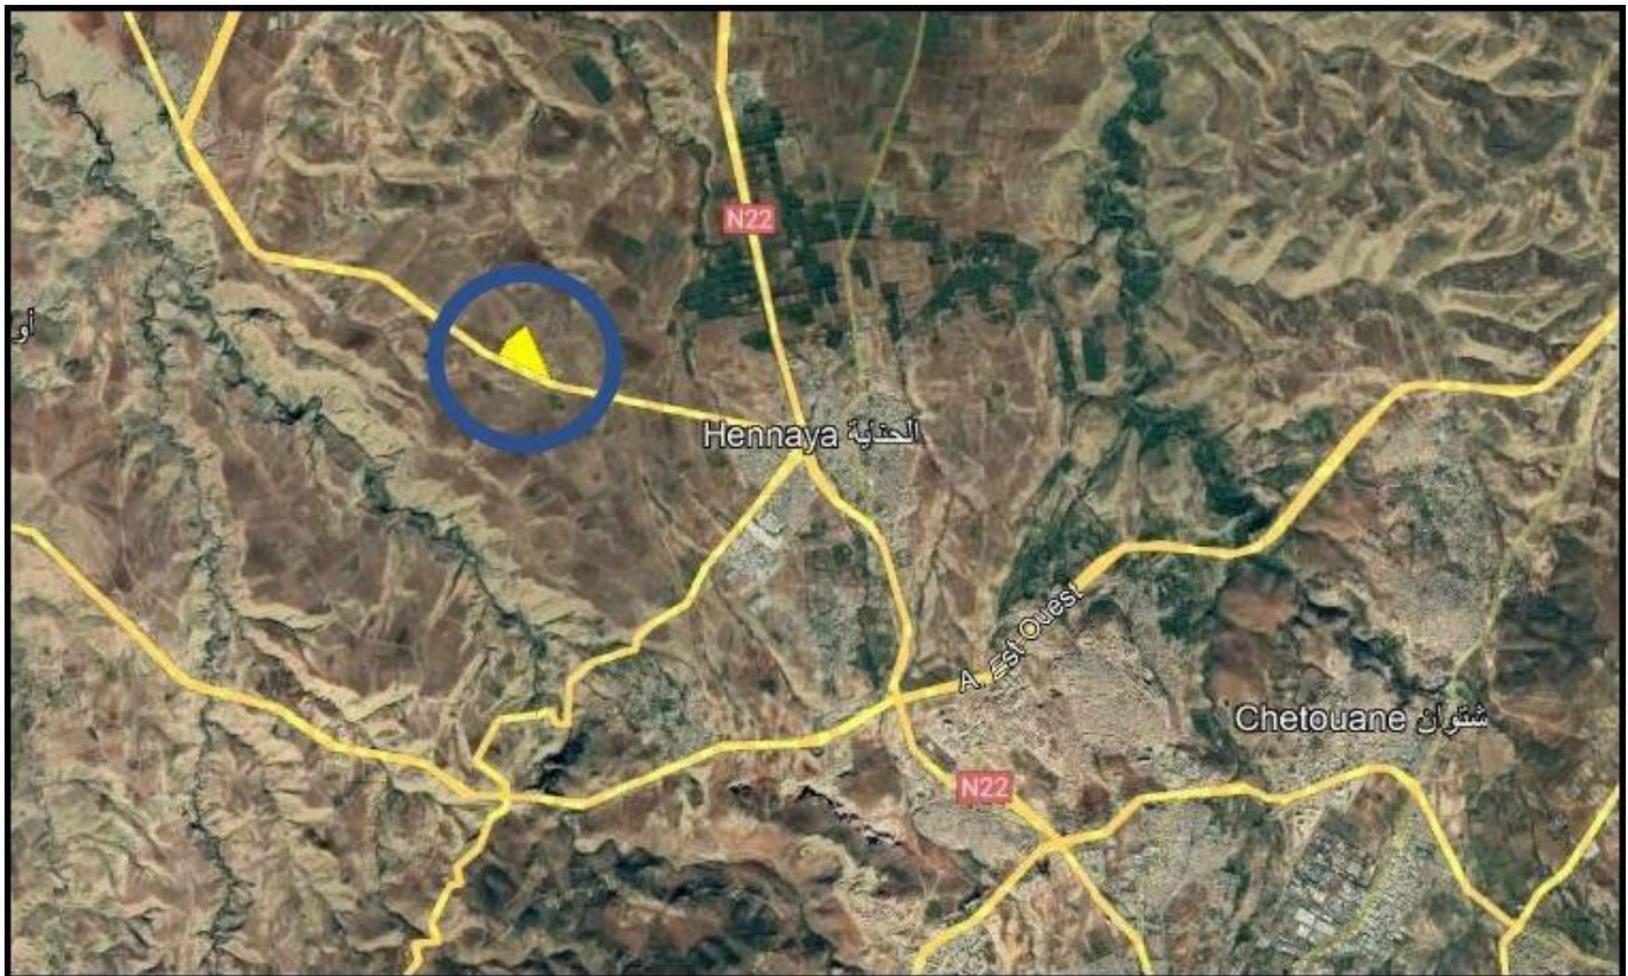


# Stade multifonctionnel Econergétique à Tlemcen

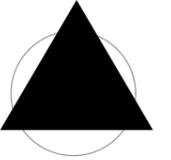

## plan de situation

UNIVERSITE ABOU BAKR BELKAID  
Faculté de technologie  
Département d'architecture

Réalisé par :  
KADI yacine

Stade multifonctionnel Econergétique

Echelle 1/200  
Planche N°= 01