Stade multifonctionnel Econergétique à TLEMCEN

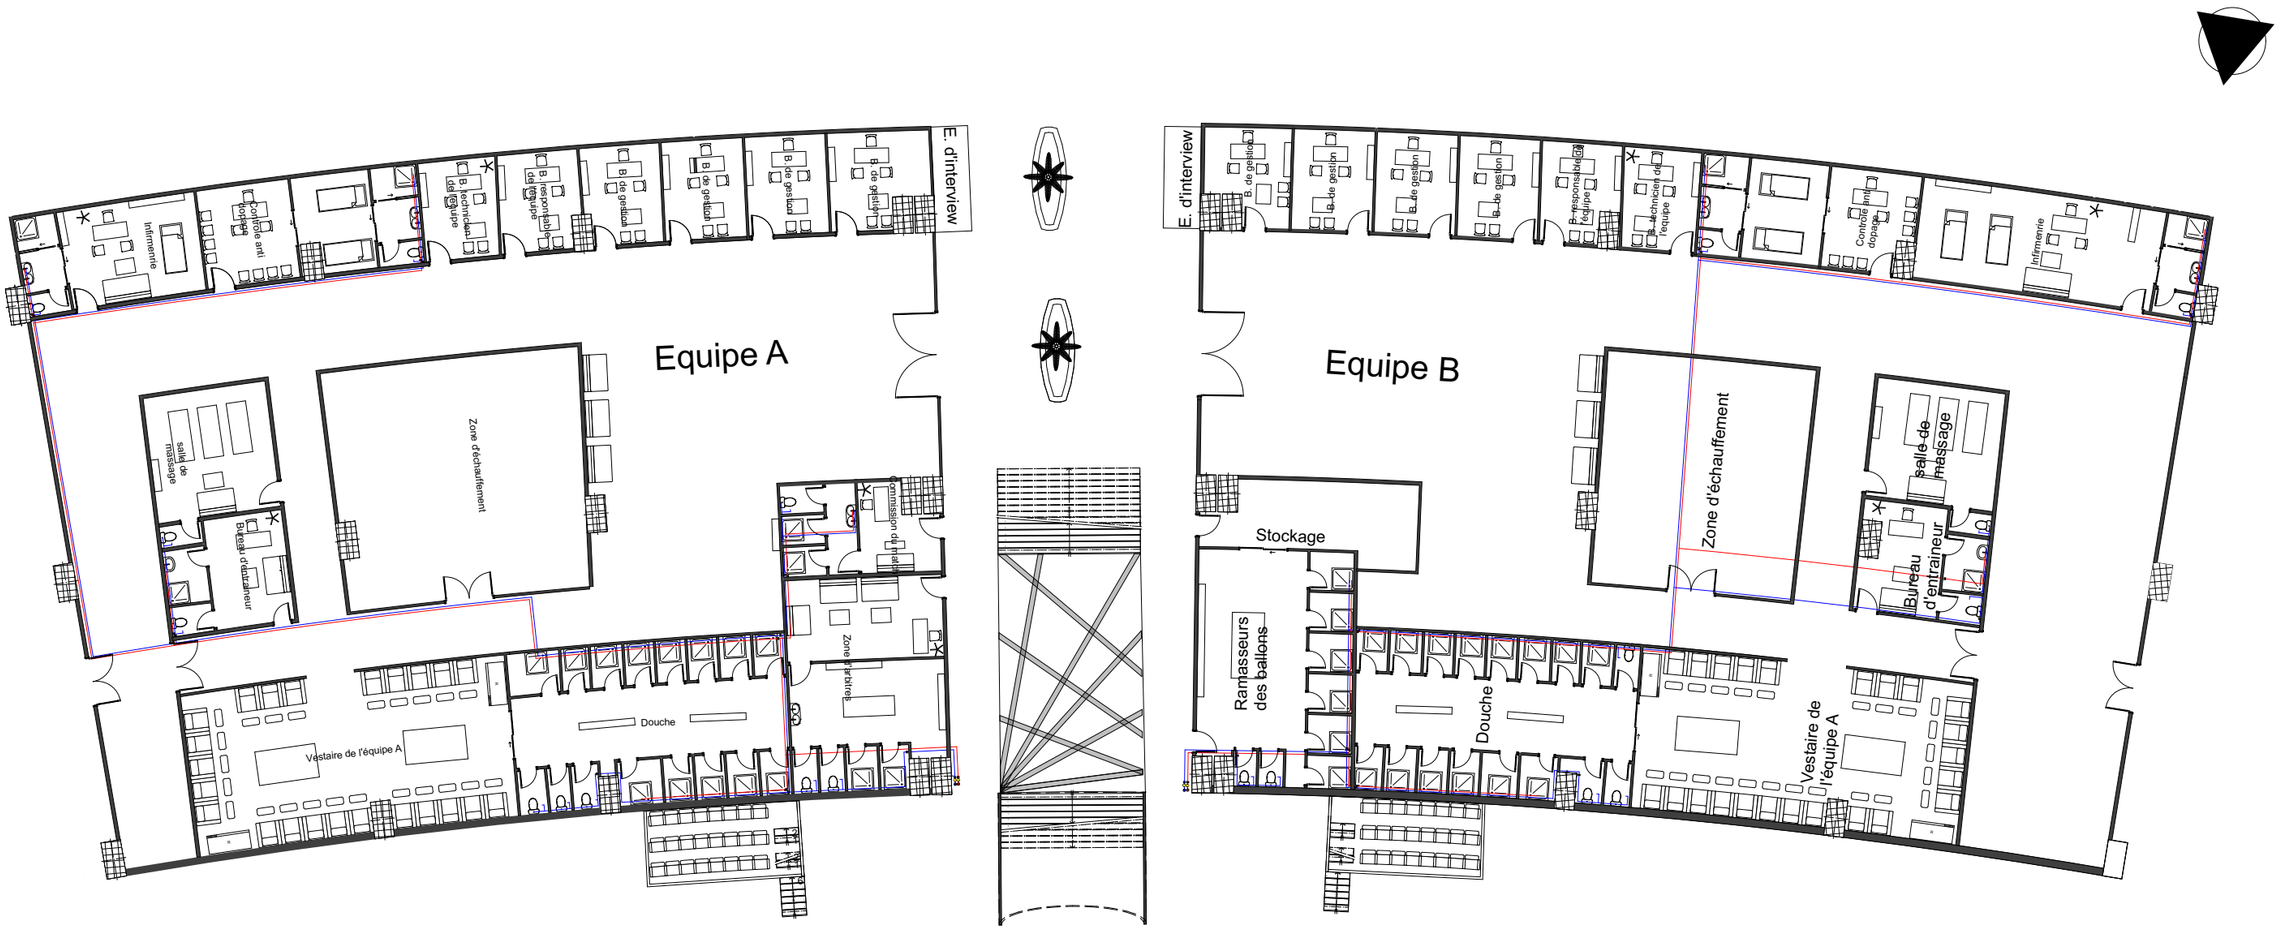

0 5 10 15 20 m

Legende	
●	Colone vertical d'eau froide Ø=25 cm multicouche
●	Colone vertical d'eau chaude Ø=25cm multicouche
—	Tuyau d'eau froide multicouche sous- revetement
—	Tuyau d'eau chaude multicouche sous- revetement
⋈	Vanne d'arret
○	Clapé

A.E.P

UNIVERSITE ABOU BAKR BELKAID
Faculté de technologie
Département d'architecture

Réalisé par : KADI yacine	Stade multifonctionnel Econergétique	Echelle 1/200
		Planche N°= 18