



Stade multifonctionnel Econergétique à TLEMCEM

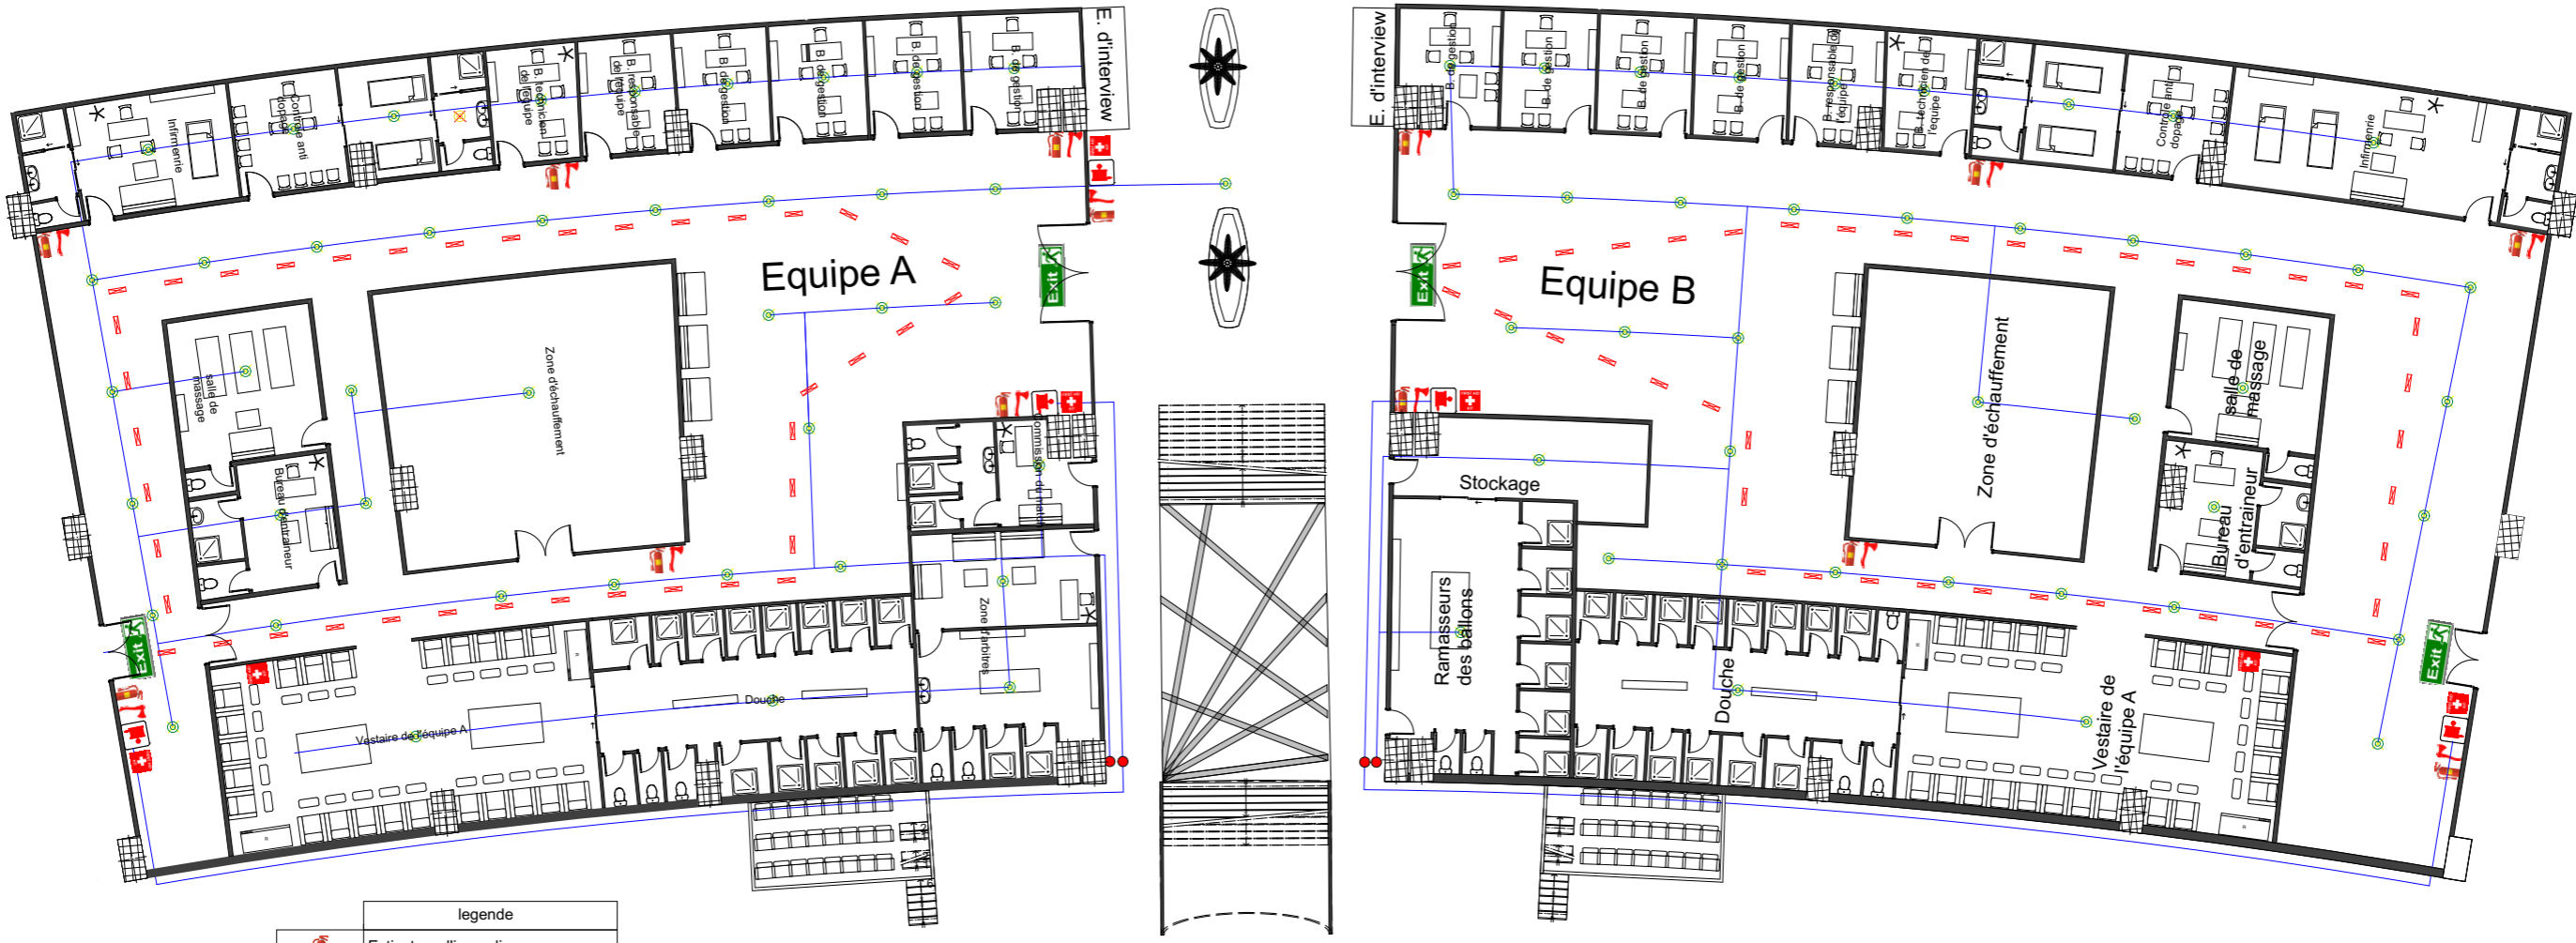

legende	
	Extincteur d'incendie
	Hache d'urgence
	Tuyau d'incendie
	Boite pharmacie
	Issues de secours
	Sprinkler
	Eclairage de sécurité
	Tuyau d'eau Ø =100mm ² conduite en acier
	Colone montente Ø=100mm ²

Anti-incendie

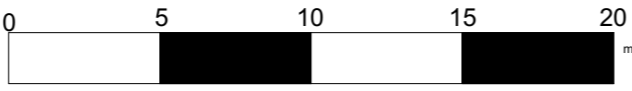

UNIVERSITE ABOU BAKR BELKAID Faculté de technologie Département d'architecture		
Réalisé par : KADI yacine	Stade multifonctionnel Econergétique	Echelle 1/200
		Planche N°= 19