CENTRE AQUATIQUE À BÉNI SAF

LES COOUPES 1/100

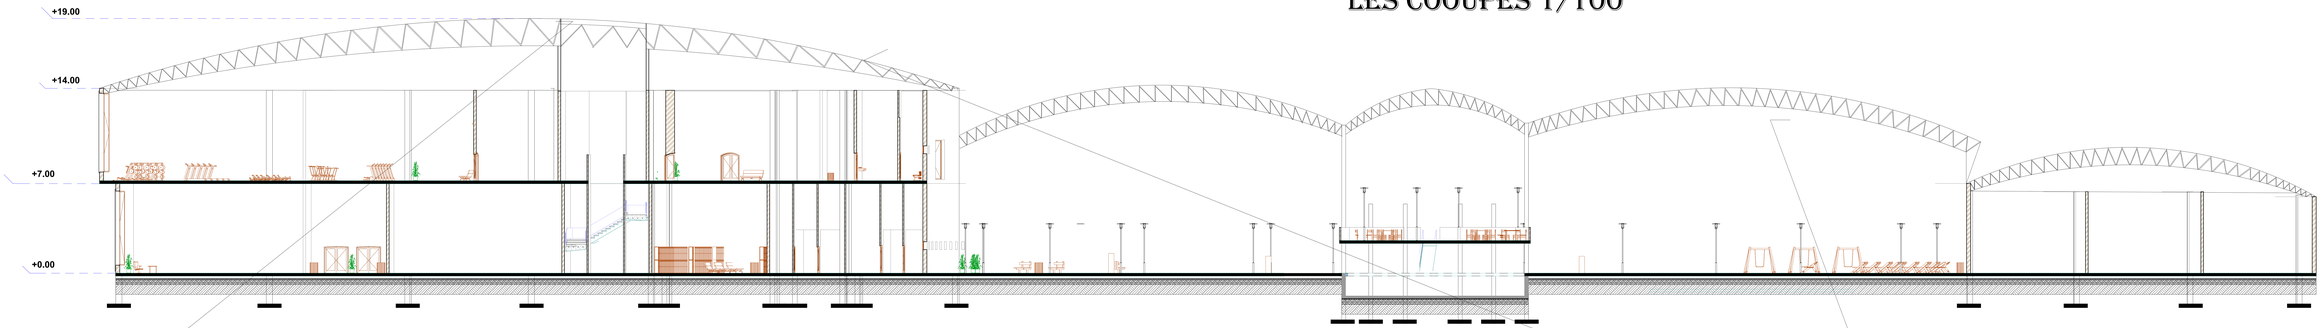

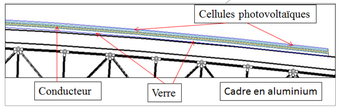

COUPE A.A

Structure Tridimensionnelle (Métallique)

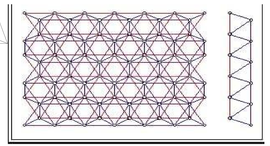

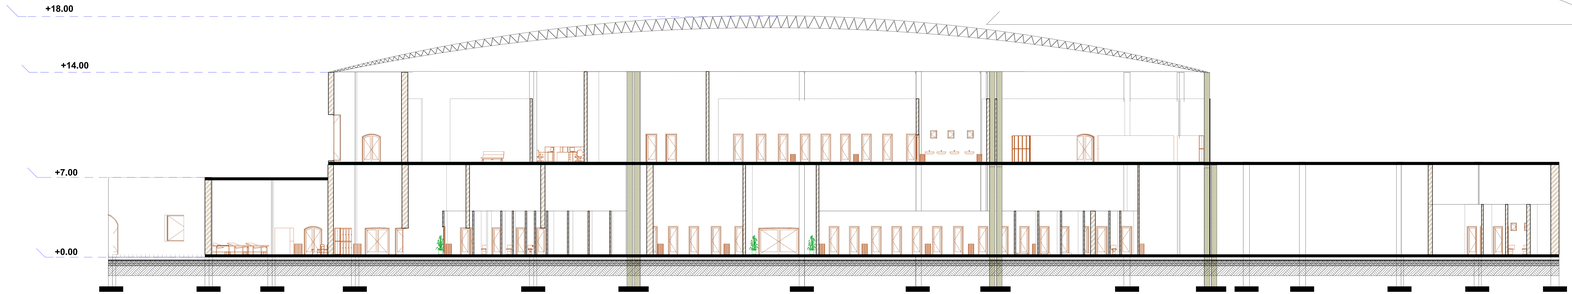

COUPE B.B

UNUVERCITÉ ABOU BAKER BEL KAID
FACULTÉ DE THECHNOLOGIE
DEPARTEMENT D'ARCHITECTURE

MEKHANTER MERIEM