

الجمهورية الجزائرية الديمقراطية الشعبية

REPUBLIQUE ALGERIENNE DEMOCRATIQUE ET POPULAIRE

وزارة التعليم العالي والبحث العلمي

Ministère de l'Enseignement Supérieur et de la Recherche Scientifique

جامعة أبي بكر بلقايد - تلمسان -

Université Aboubakr Belkaïd – Tlemcen –

Faculté de TECHNOLOGIE

Département d'ARCHITECTURE



DOSSIER GRAPHIQUE PROJET

Présenté pour l'obtention du **diplôme** de **MASTER**

En : Architecture

Spécialité : Architecture

Par : GUITOUN Amira Belkis

Sujet

**UN CENTRE EQUESTRE « ECORESponsable » SUR LA Z.E.T DE
M'KHALED _ HONAINE _ TLEMCEEN, VERS UN ECOTOURISME.**

Soutenu publiquement, le 20 / 06 / 2023 , devant le jury composé de :


Mr ALILI ABDESSAMED
Mr DIDI ILYAS
Mme CHAREF NADIA
Mme KEDROUSSI HOUDA

Pr
MAA
MCB
MAA

Université de Tlemcen
Université de Tlemcen
Université de Tlemcen
Université de Tlemcen

Président
Examineur
Examinatrice
Encadreur

Année universitaire : 2022 /2023

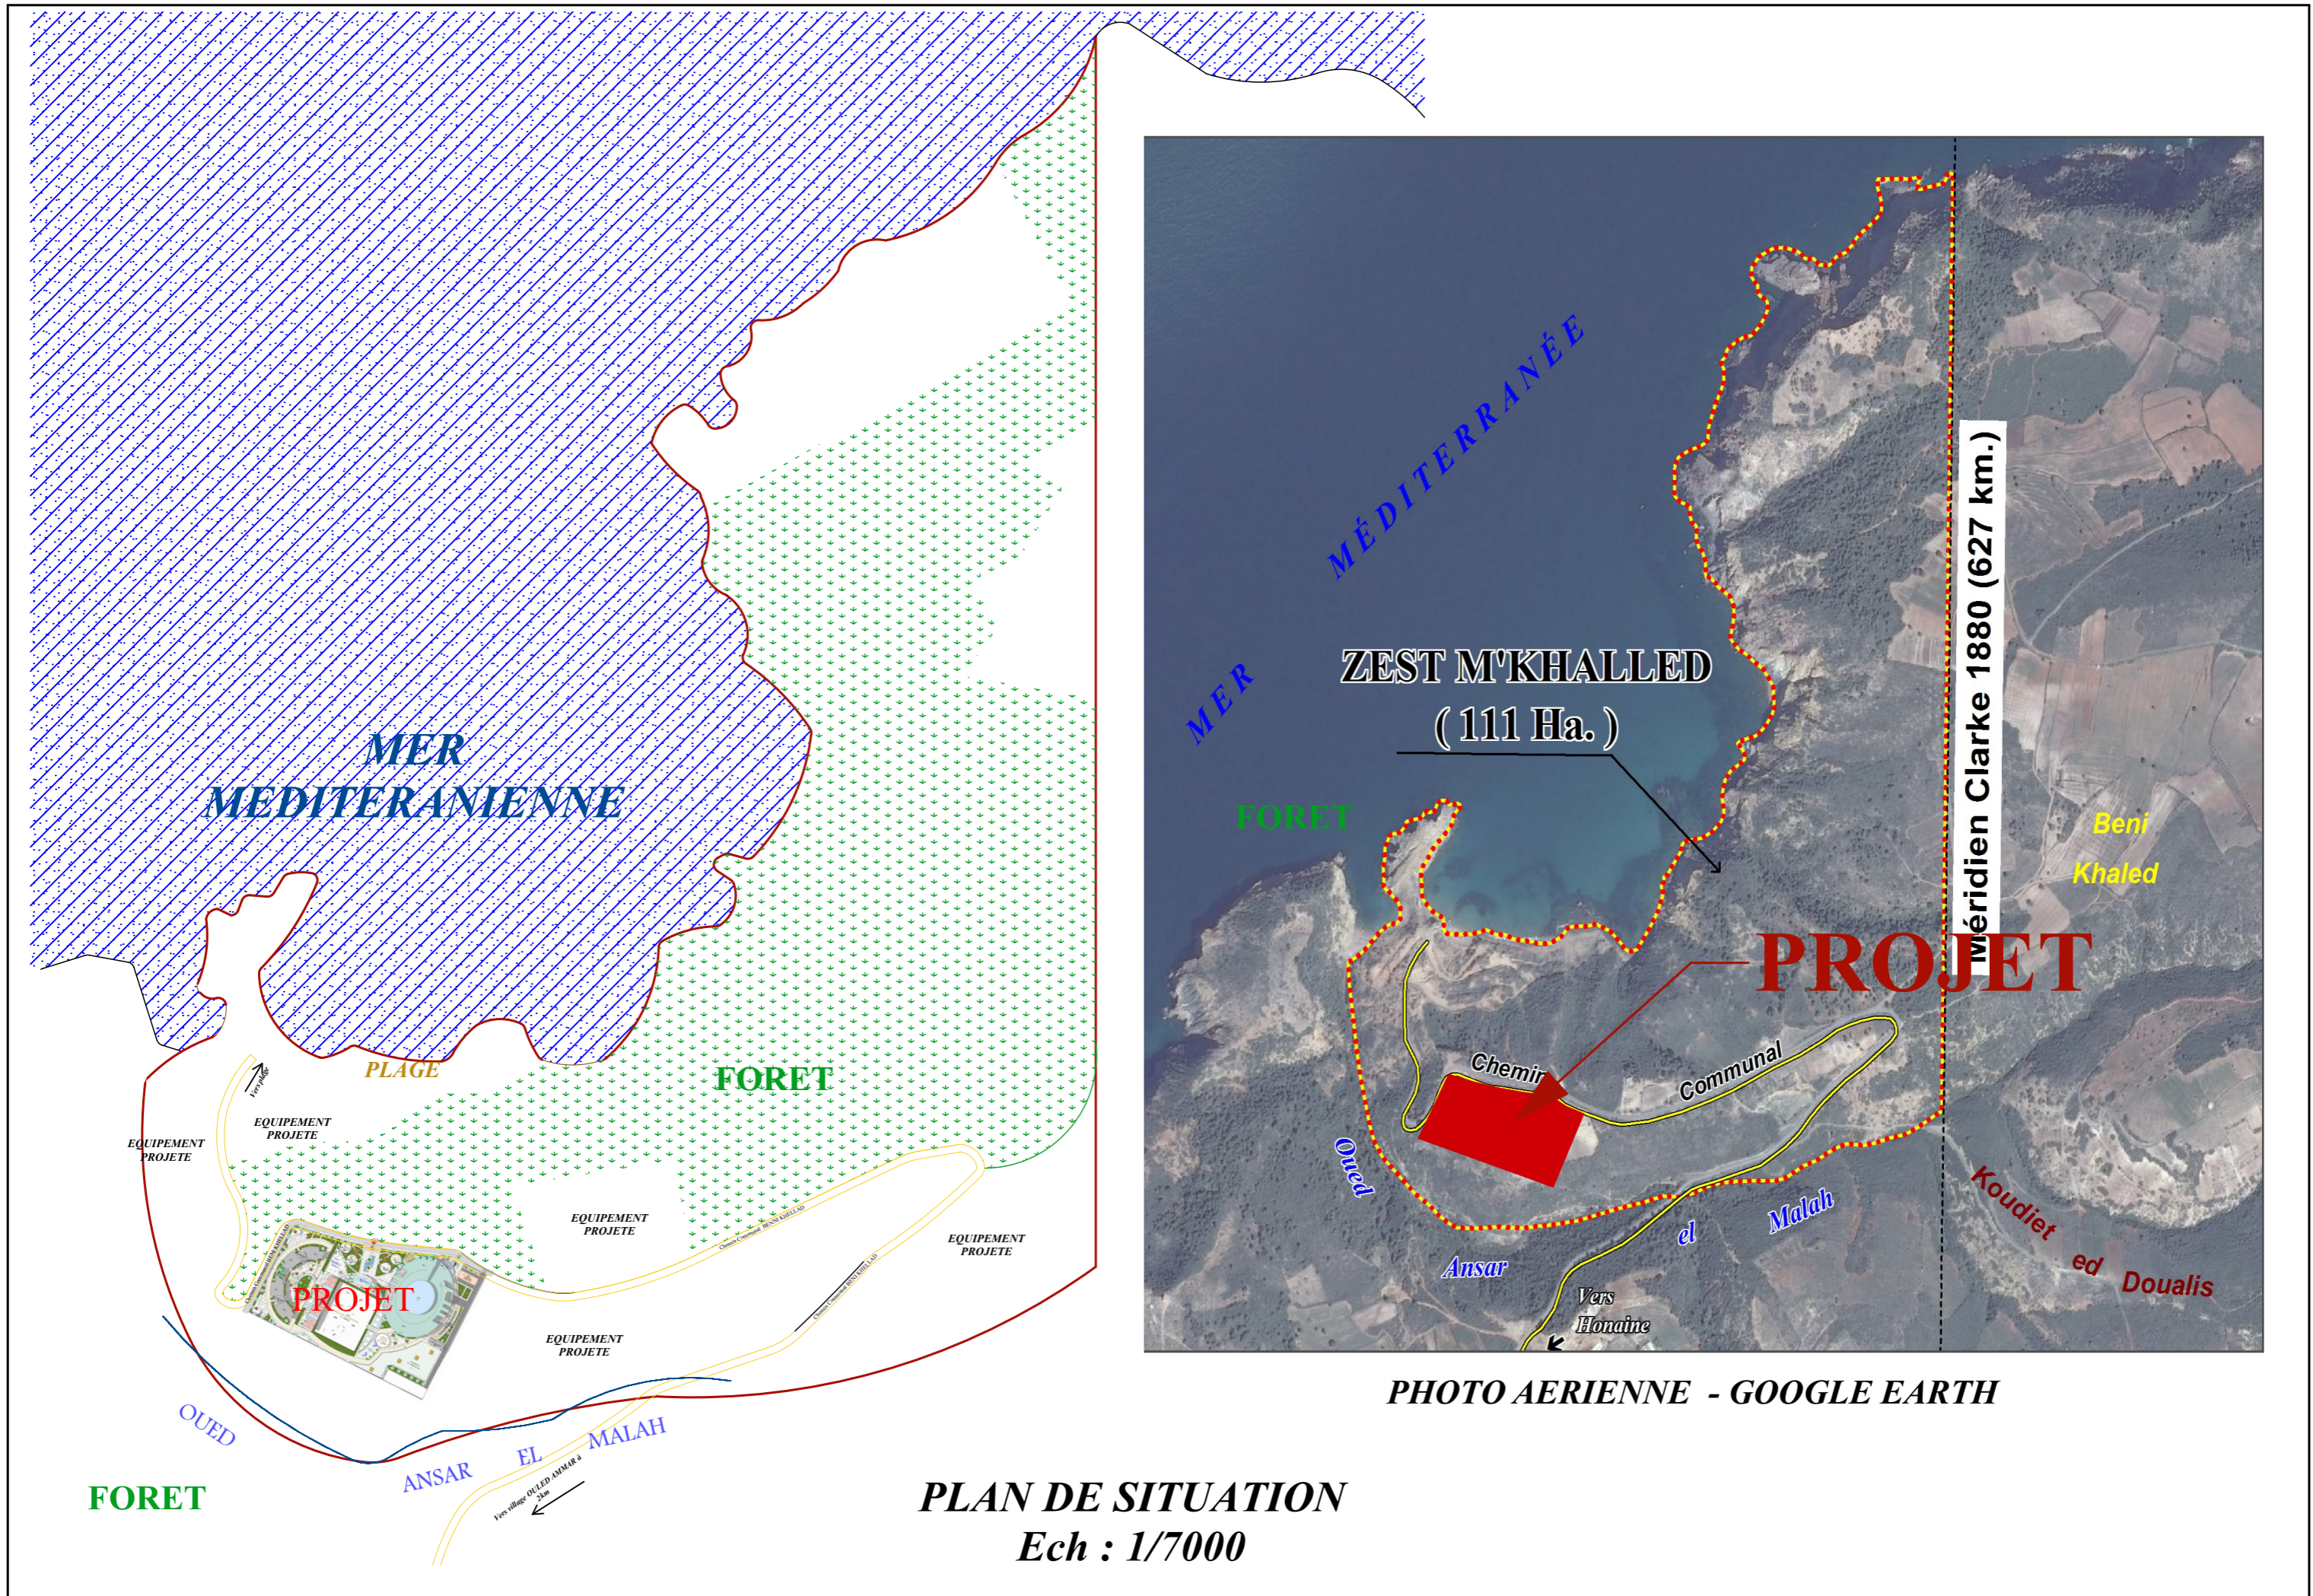

MER MEDITERRANEE

PLAGE

FORET

PROJET

EQUIPEMENT PROJETE

EQUIPEMENT PROJETE

EQUIPEMENT PROJETE

EQUIPEMENT PROJETE

EQUIPEMENT PROJETE

OUED

ANSAR

EL

MALAH

FORET

Vers village OULED AMMAR à 2km

PLAN DE SITUATION
Ech : 1/7000

MER MEDITERRANEE

ZEST M'KHALLED
(111 Ha.)

FORET

PROJET

Meridien Clarke 1880 (627 km.)

Beni Khaled

Chemir

Communal

Oued


Ansar

Vers Honaine

el Malah


Koudiet ed Doualis

PHOTO AERIENNE - GOOGLE EARTH

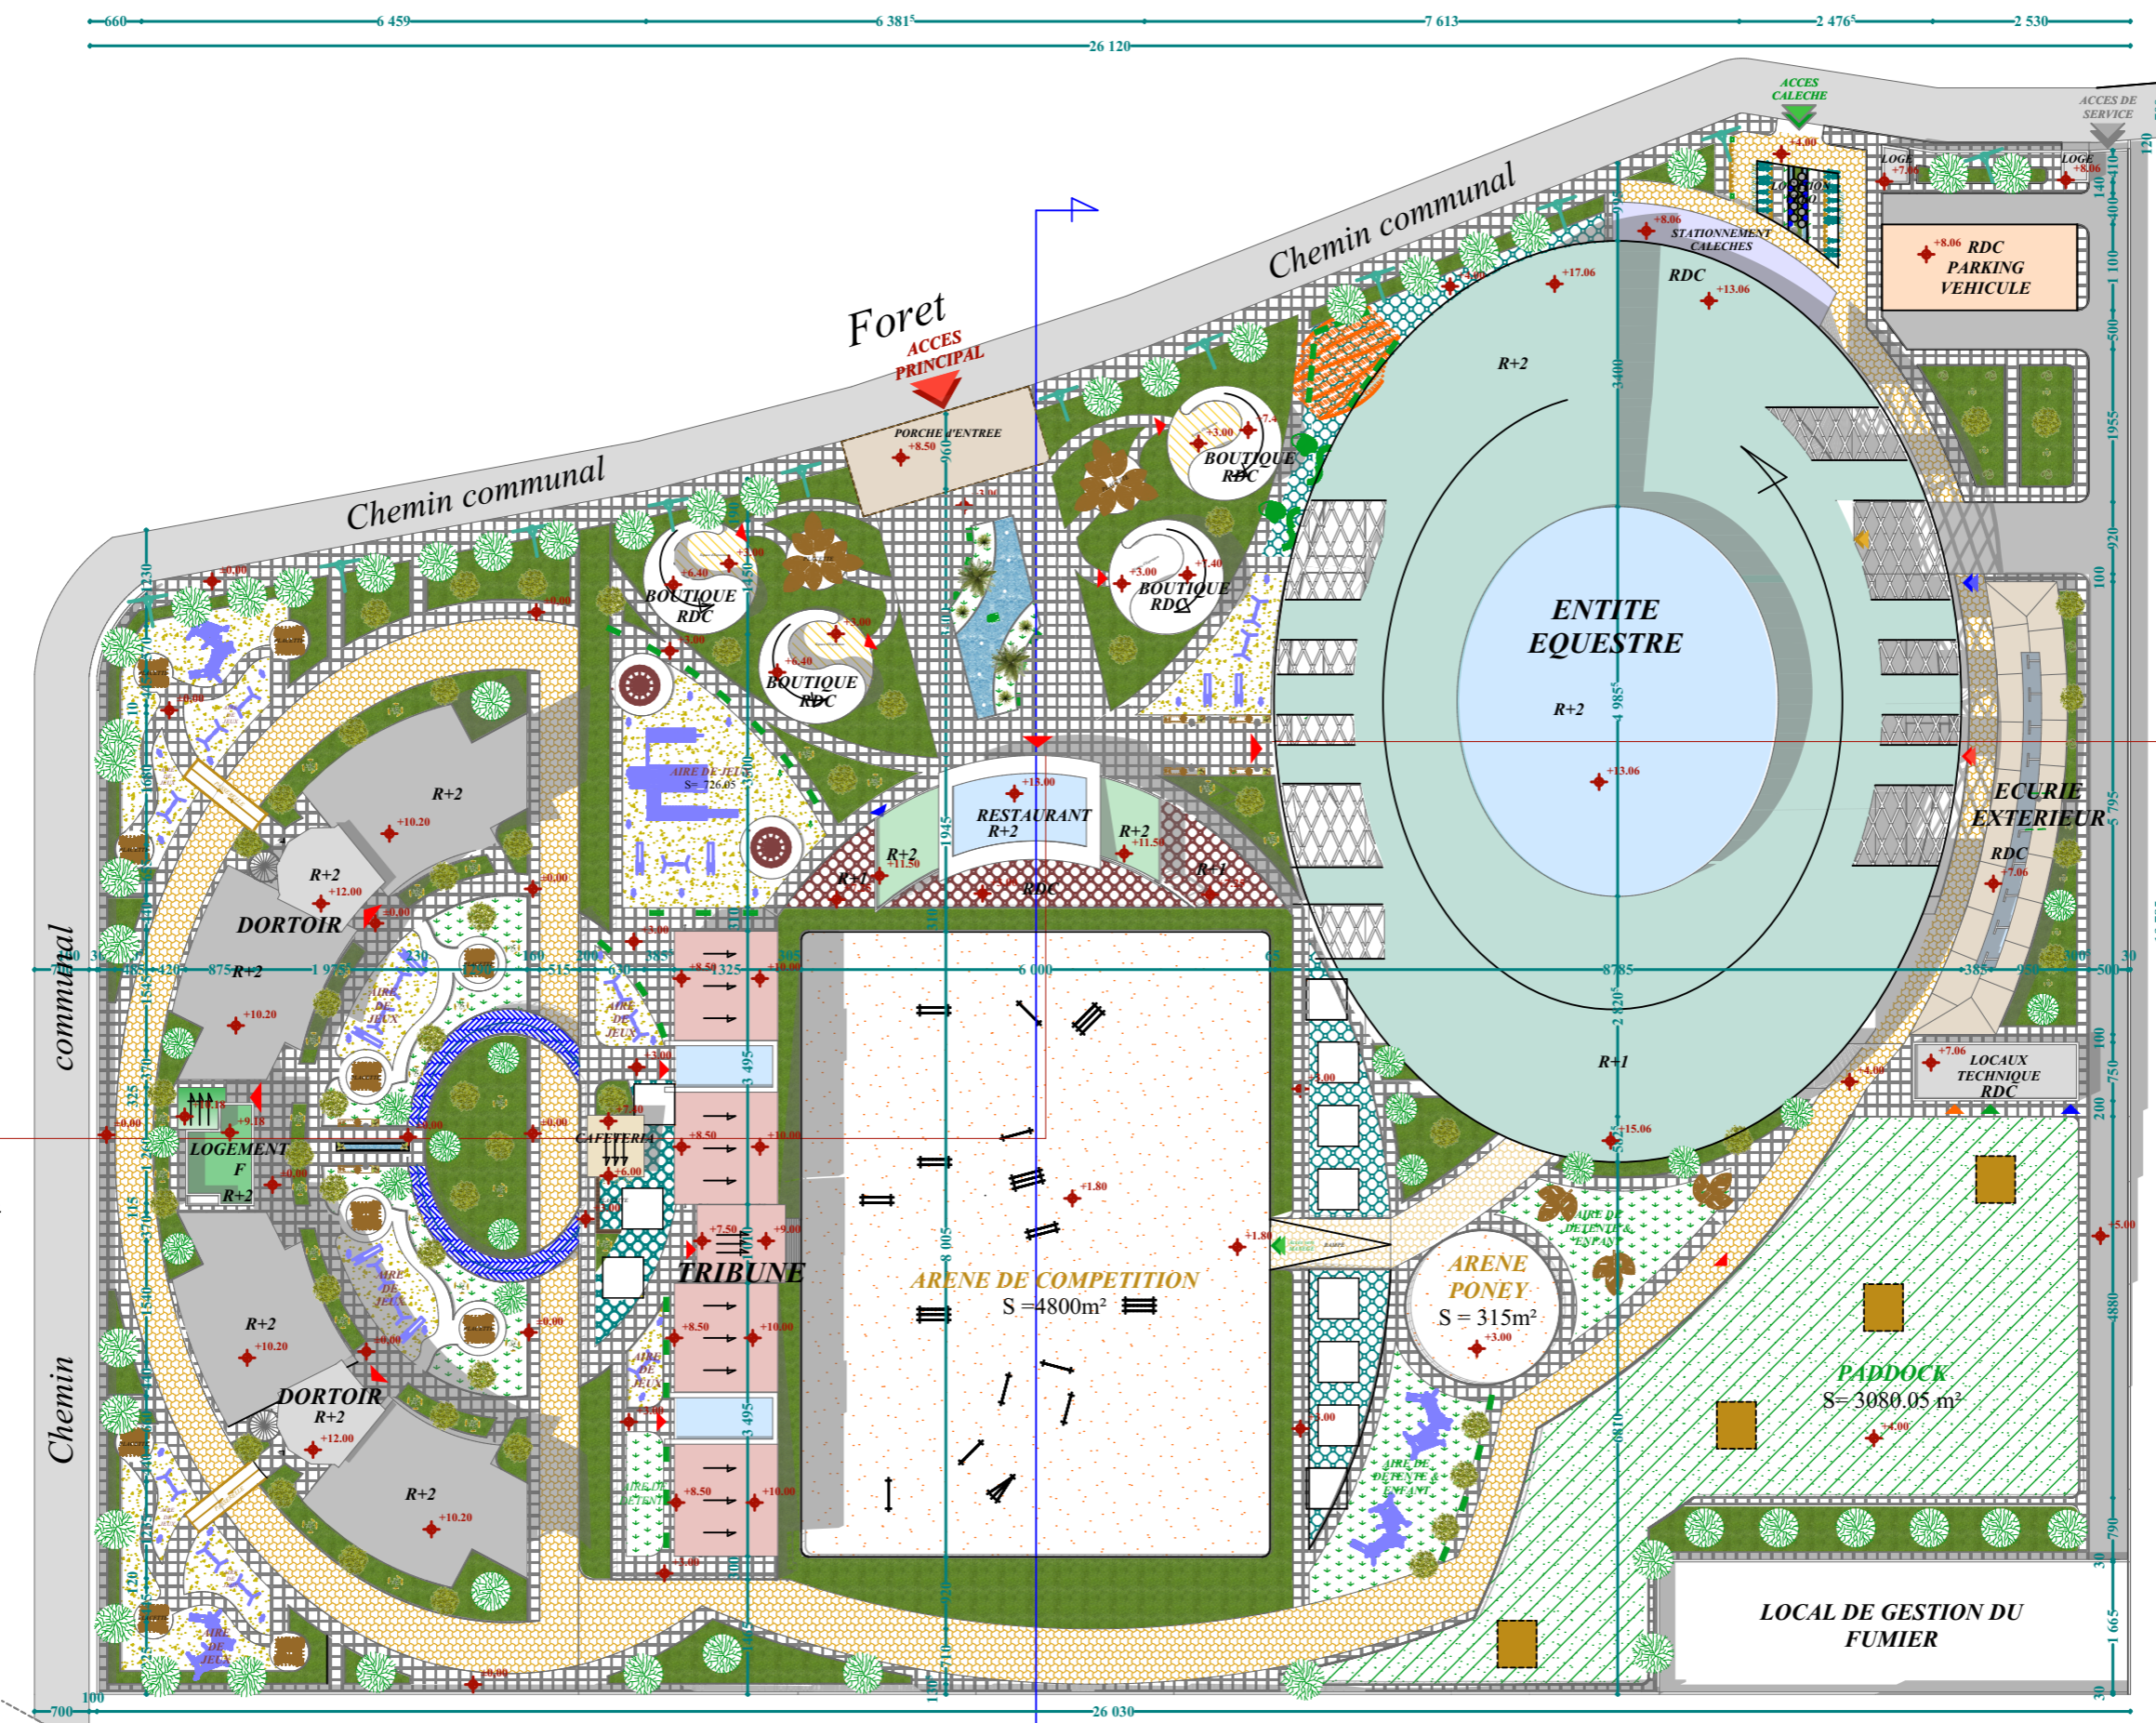

Equipement
Projeté

Foret
PLAN DE MASSE
Ech : 1/1000

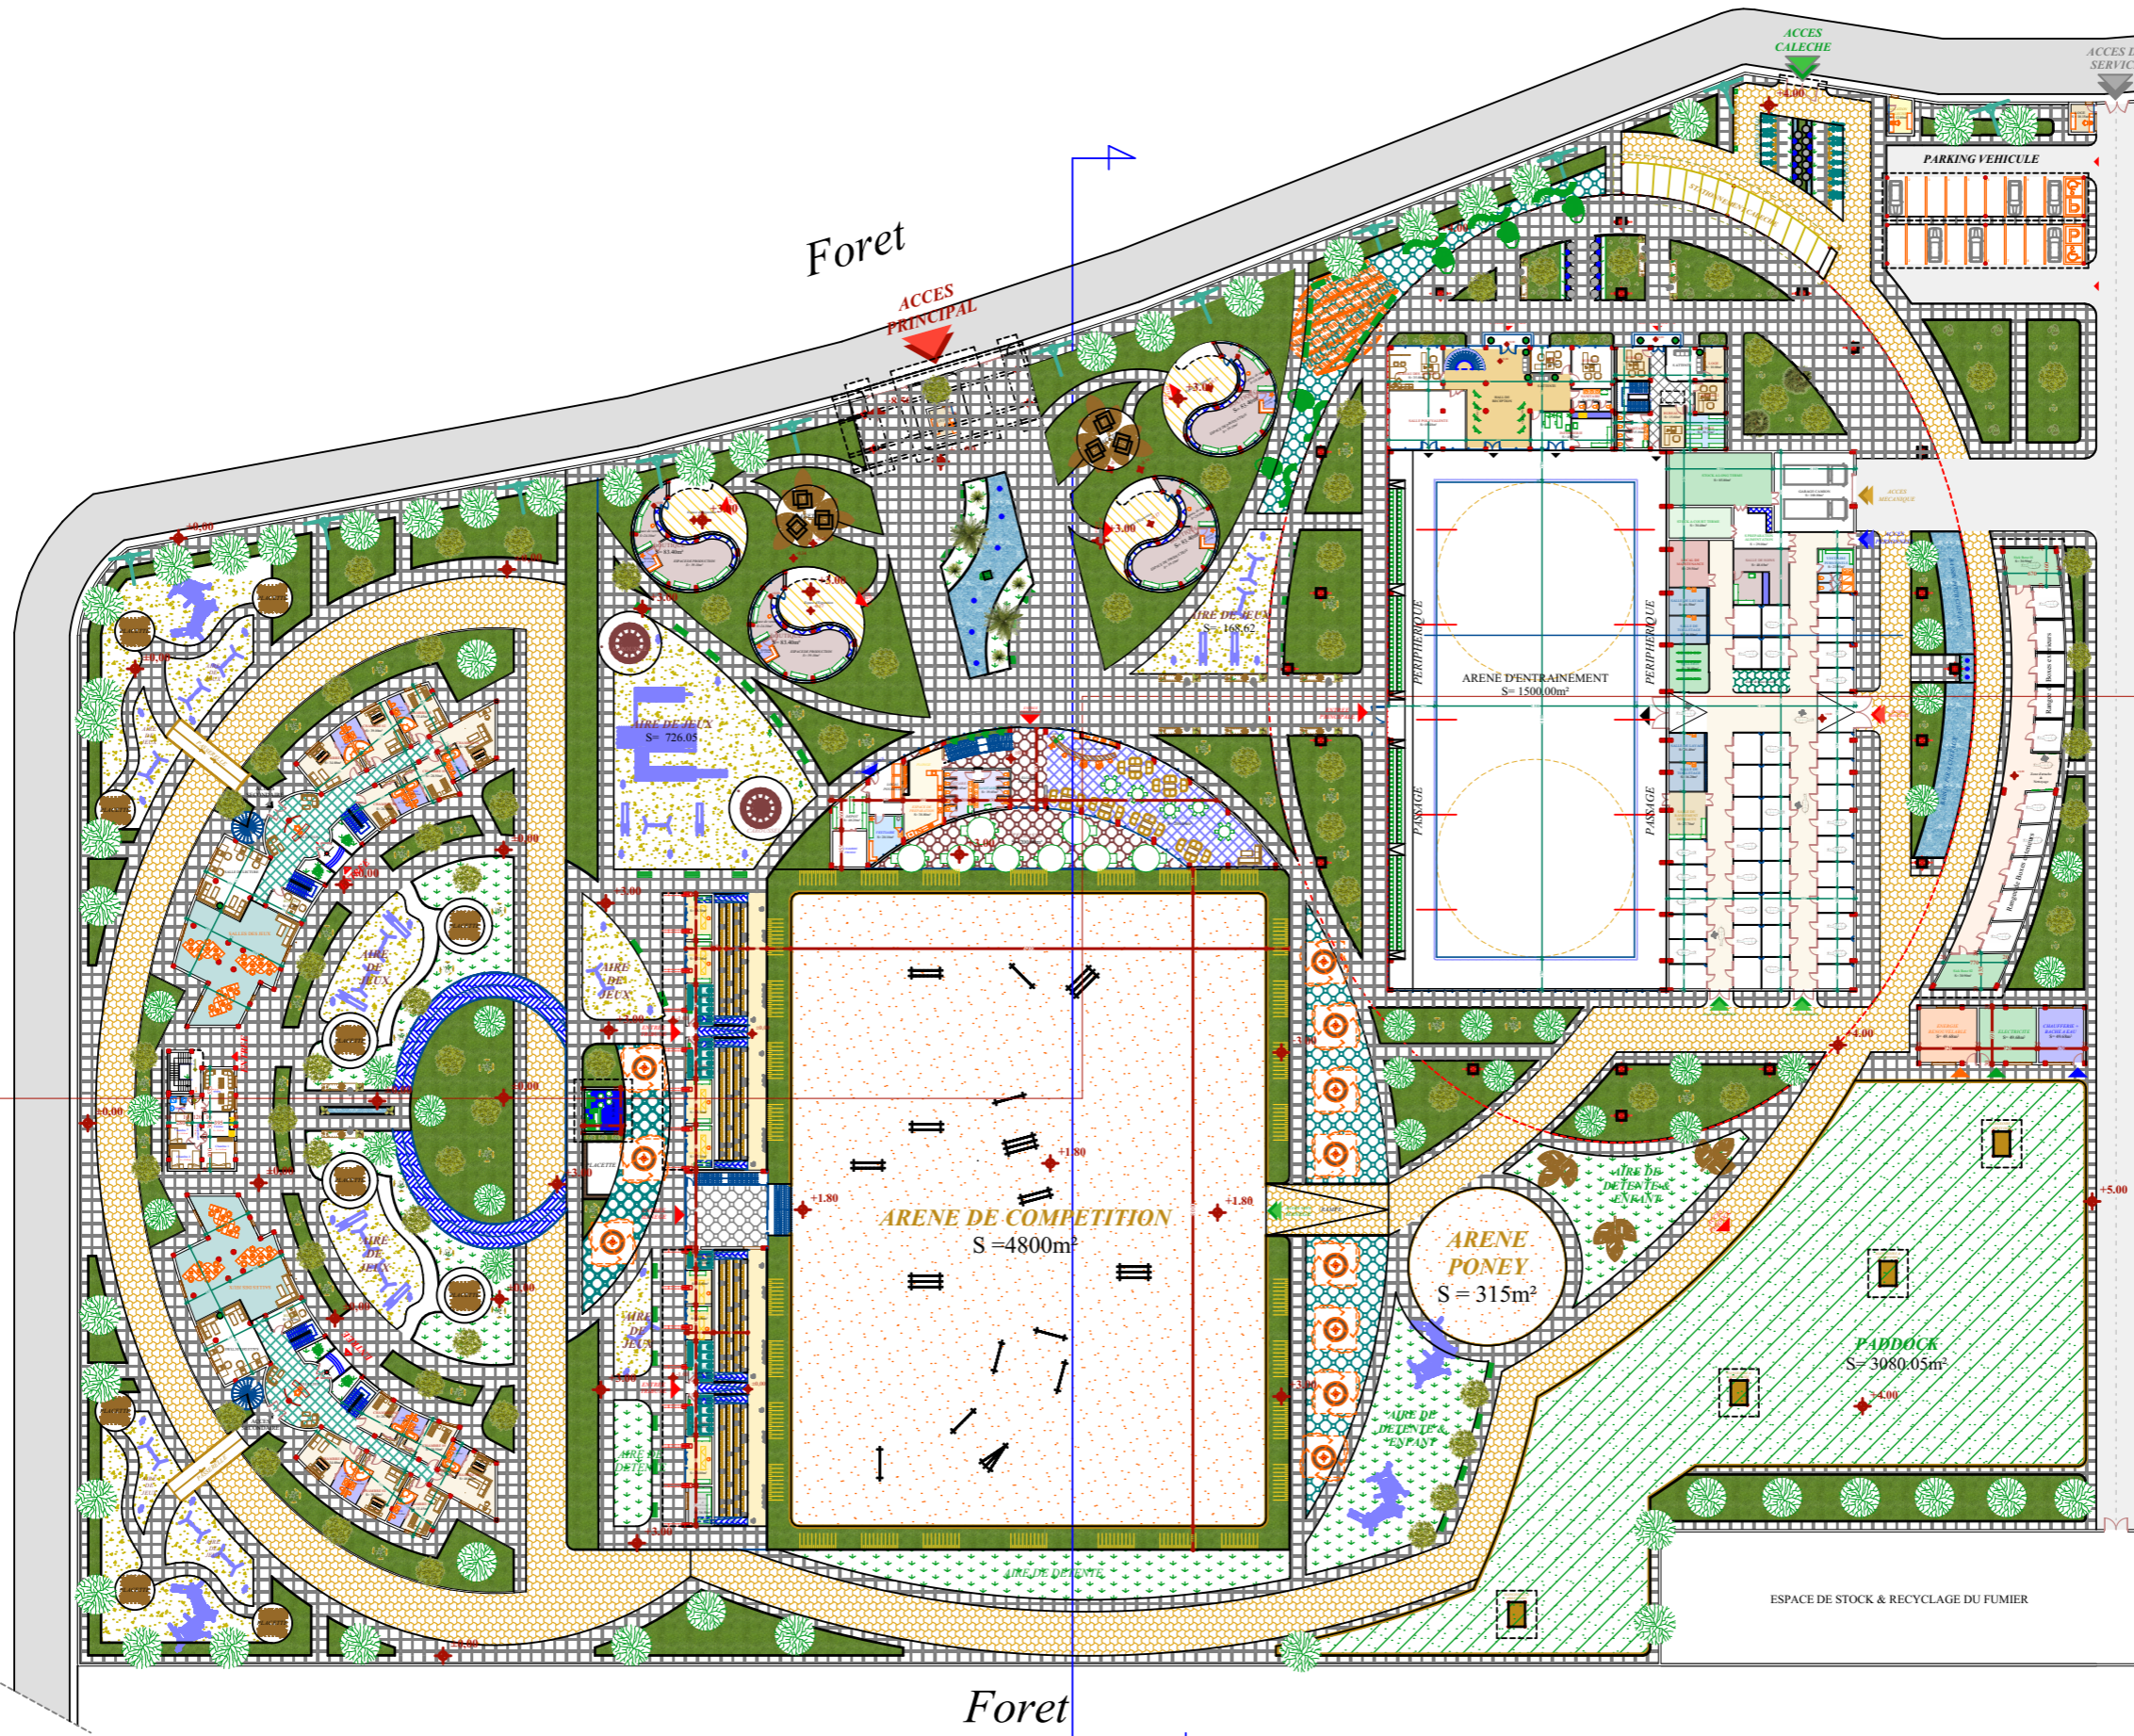

*Equipement
Projeté*

Foret

Foret

Foret

PLAN D'ASSEMBLAGE
Ech : 1/1000

LEGENDE ESPACES EXTERIEURS	
	PARCOURS PIETONS (Trottoirs)
	PARCOURS EQUESTRES (Pistes de galop)
	ESPACES VERTS
	PADDOCK (Espace de pâturage)
	ARENES
	PLACETTES PUBLIQUES
	AIRE DE JEUX

ESPACE DE STOCK & RECYCLAGE DU FUMIER