


Plan d'entre-sol (2eme terrain) 1/200



Plan de rez de chaussée (2eme terrain) 1/200



Plan de 1er étage (2eme terrain) 1/200

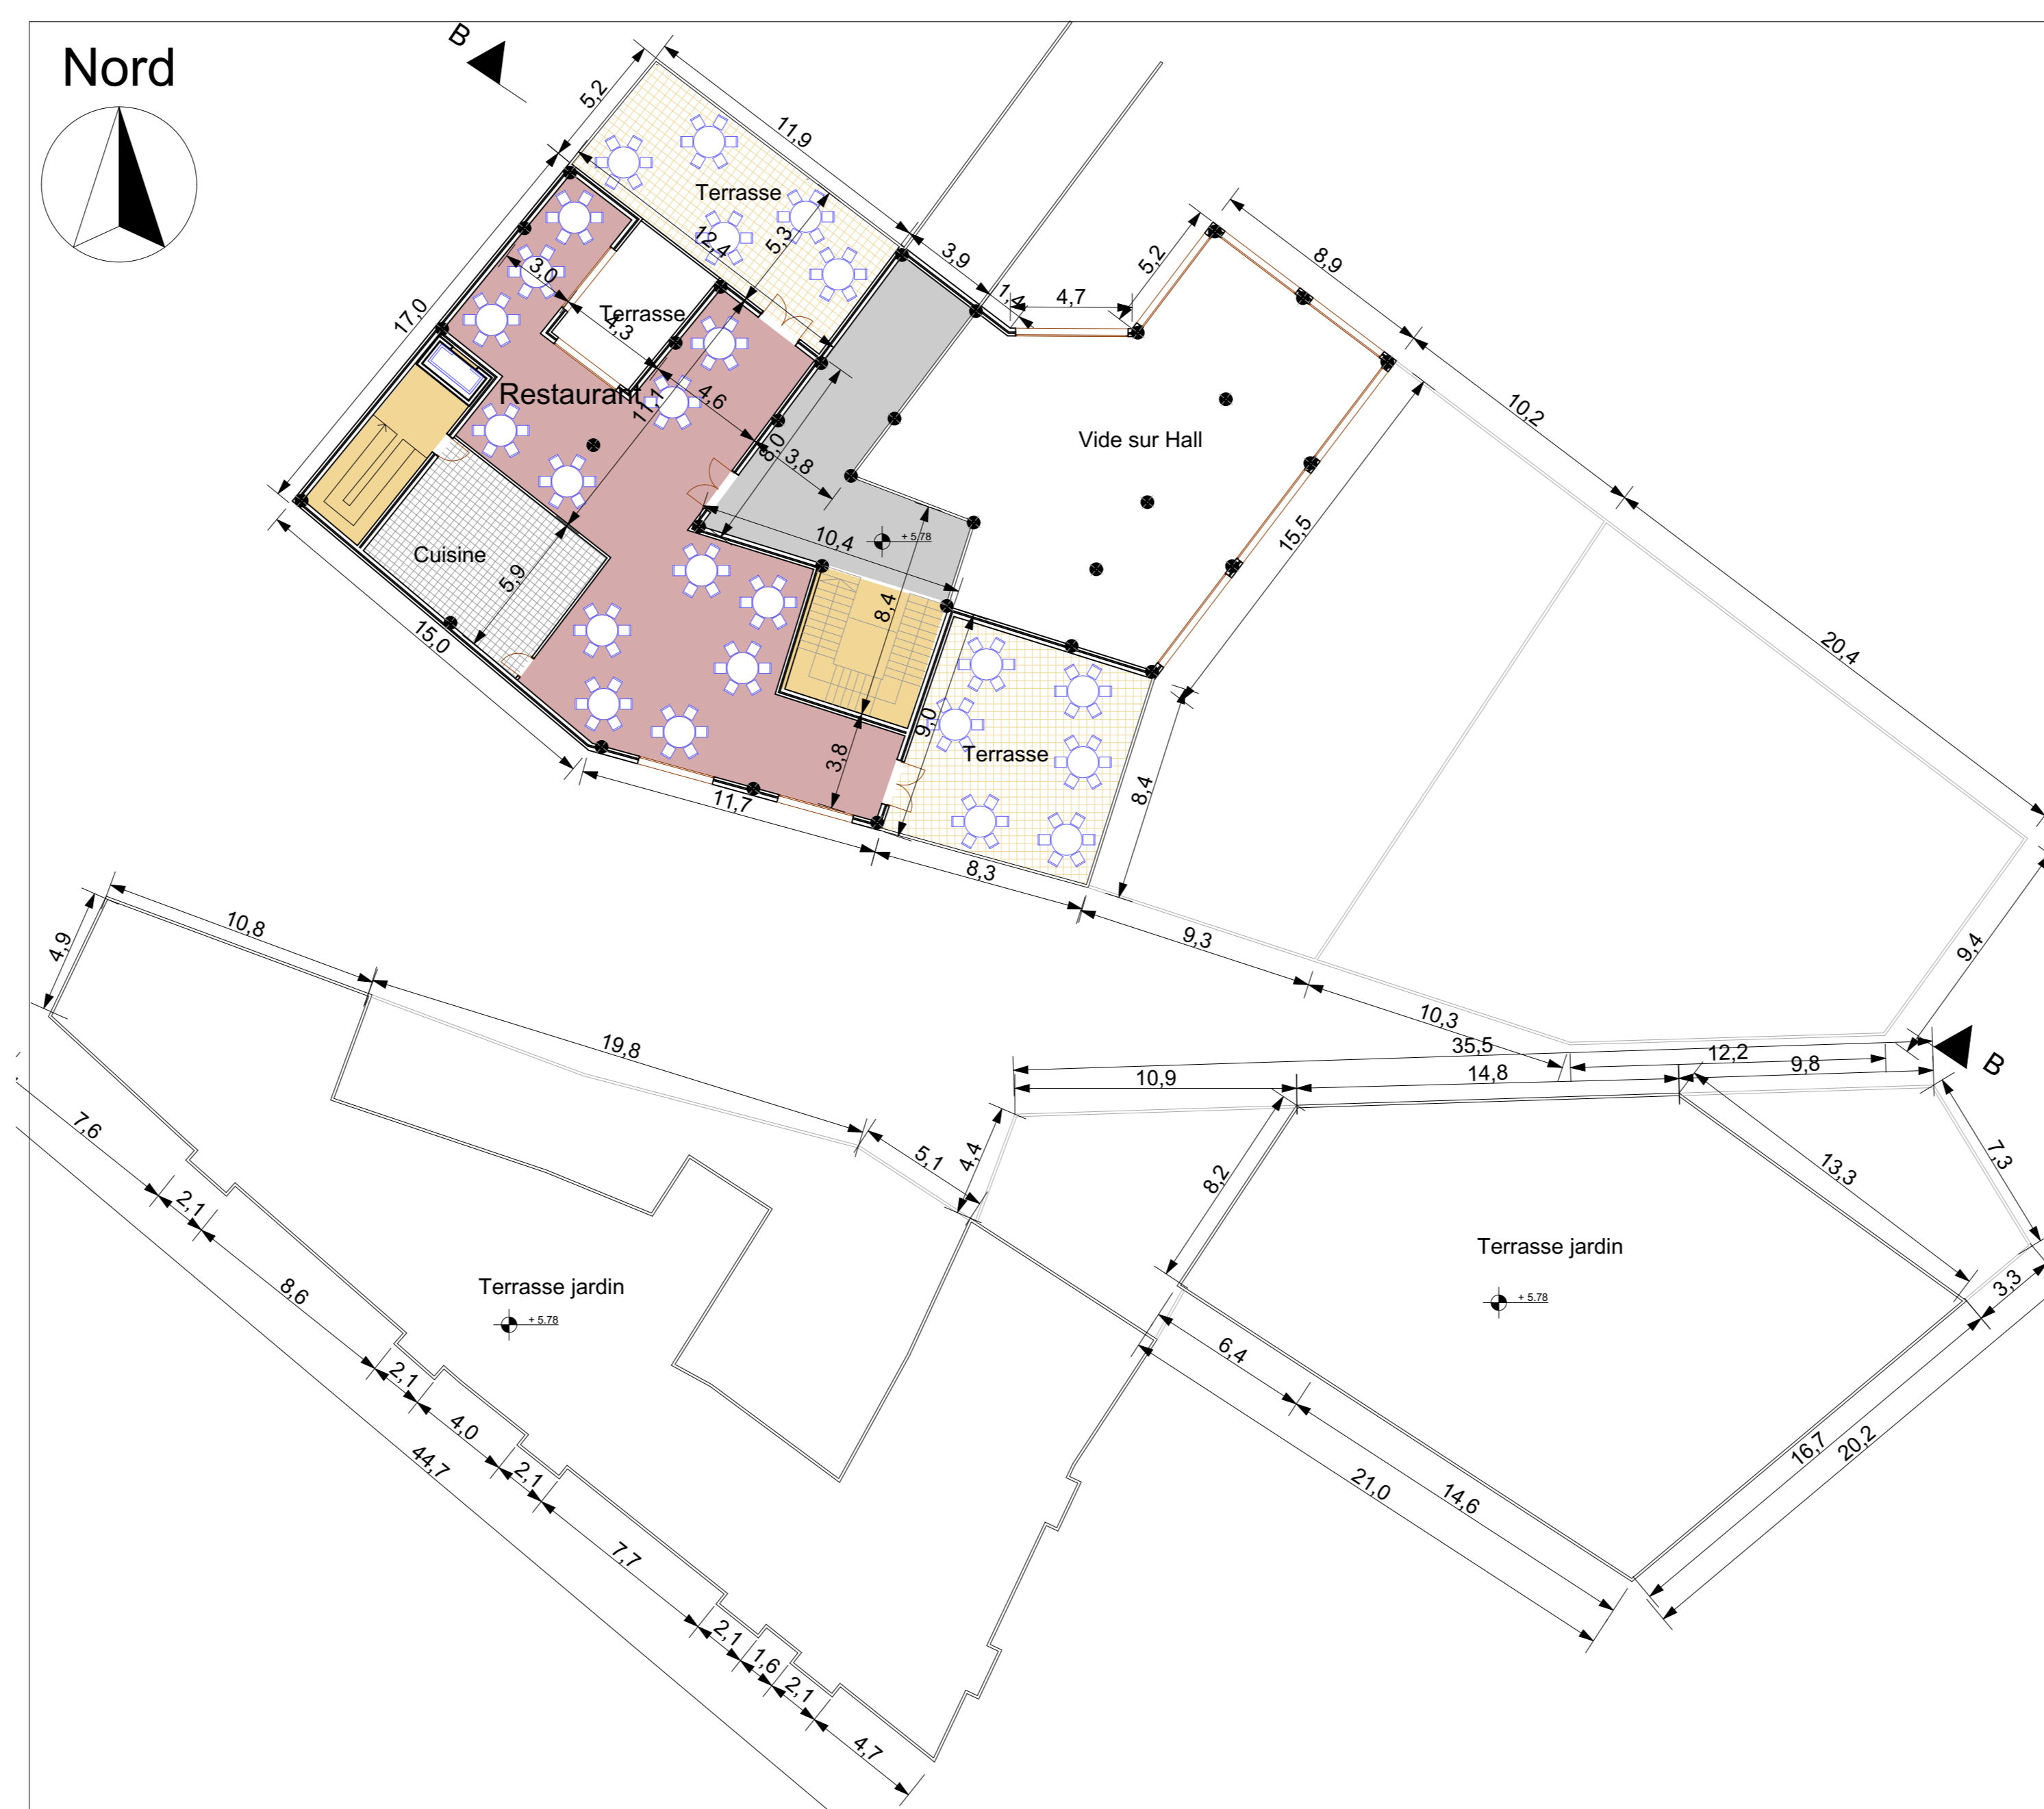

Plan de 2eme étage (2eme terrain) 1/200

Rendu 3D

