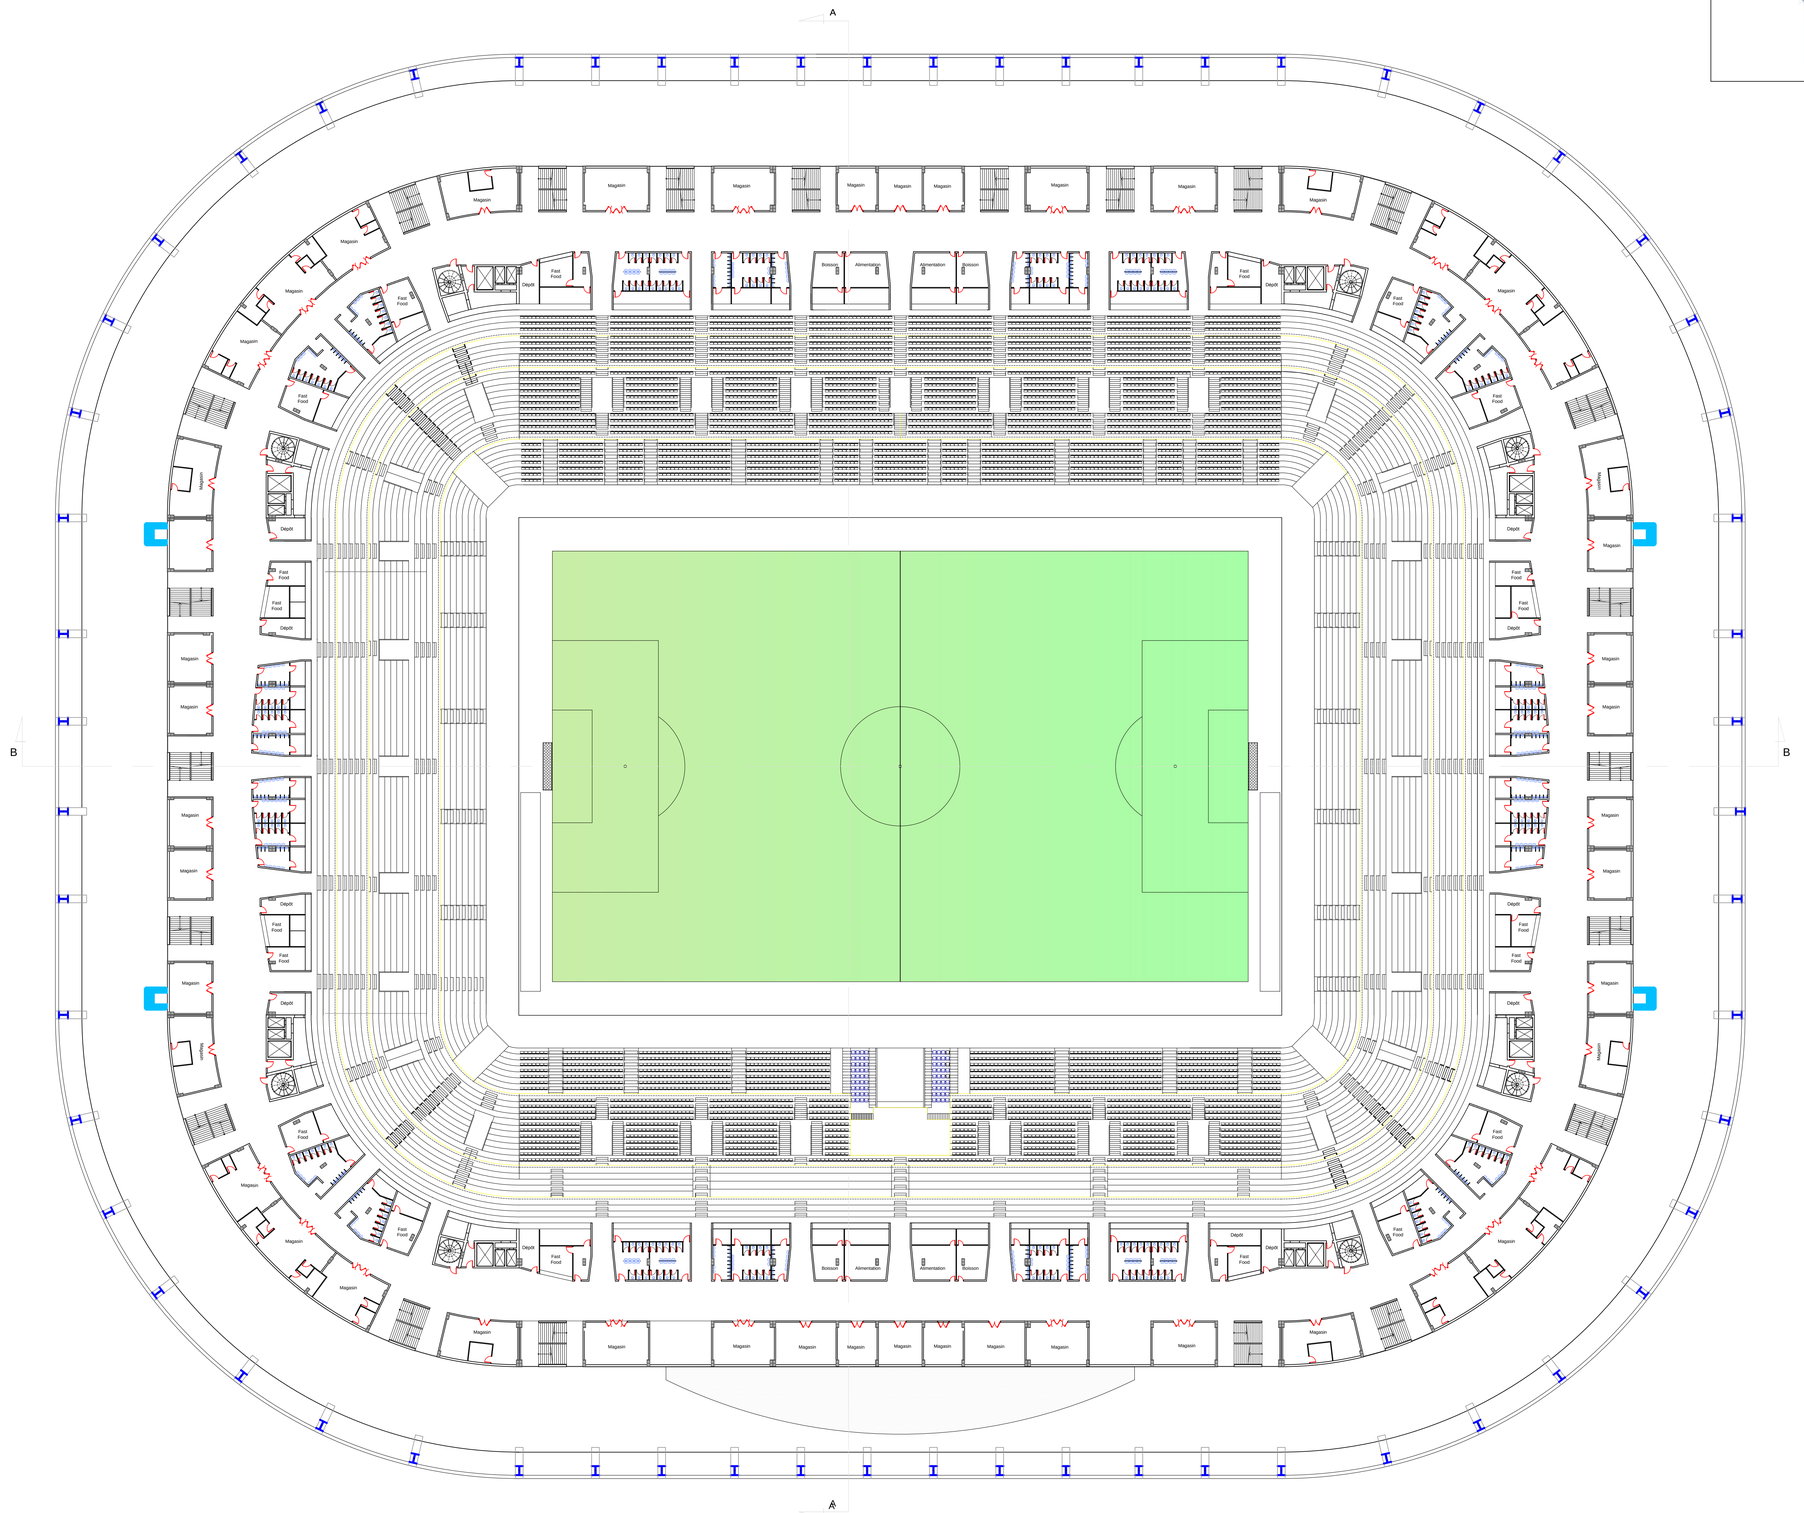

Plan 4 eme étage

Université Abou Bekr Belkaid - Tlemcen Faculté de Technologie - Département d'Architecture			
Atelier 01	Un Stade Multifonctionnel a Tlemcen - Plan du 4eme Etage		élaboré par :
Ech: 1 / 300	Format : ...		Dlerlou Abderrahim Djelti Abdelhakim