


# APPART-HOTEL

## ECH:1/300

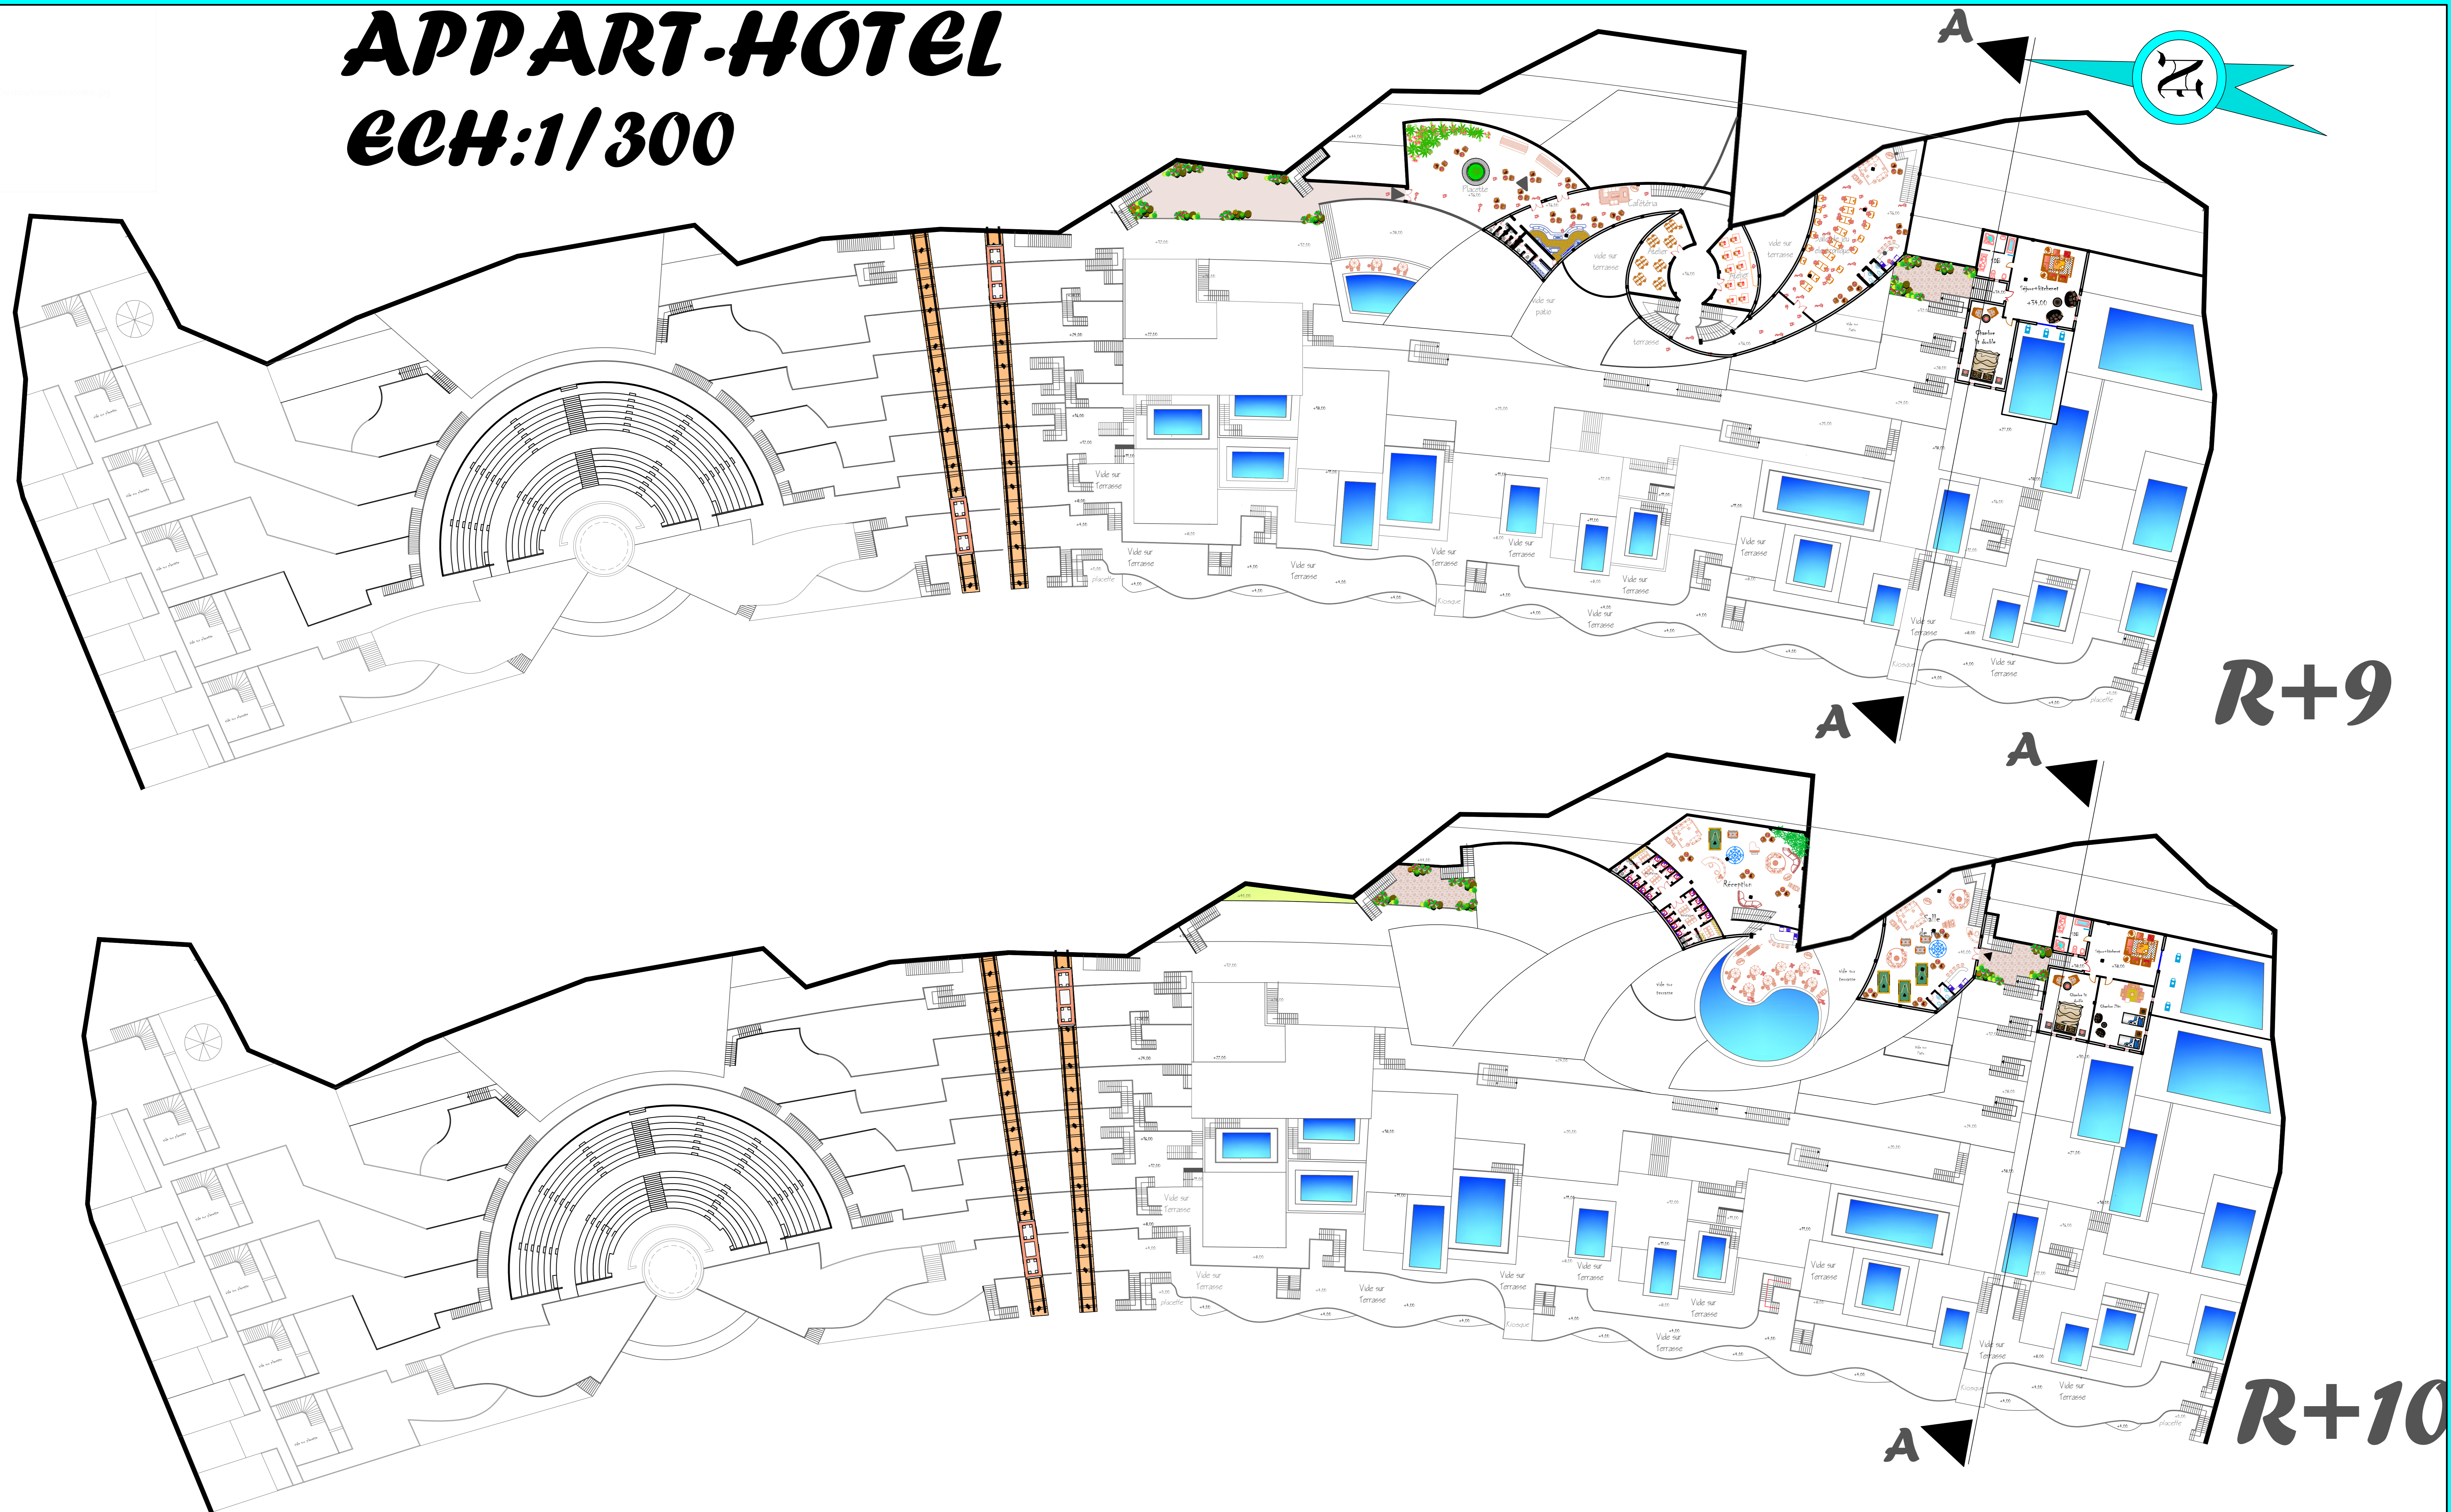

R+9

R+10

Réaliser par: MAZARJ Narimen & BENAMARA sara feriel

Encadrer par: Mme GHAFfour, Mme BOUTJBA