



CHAPTER 6

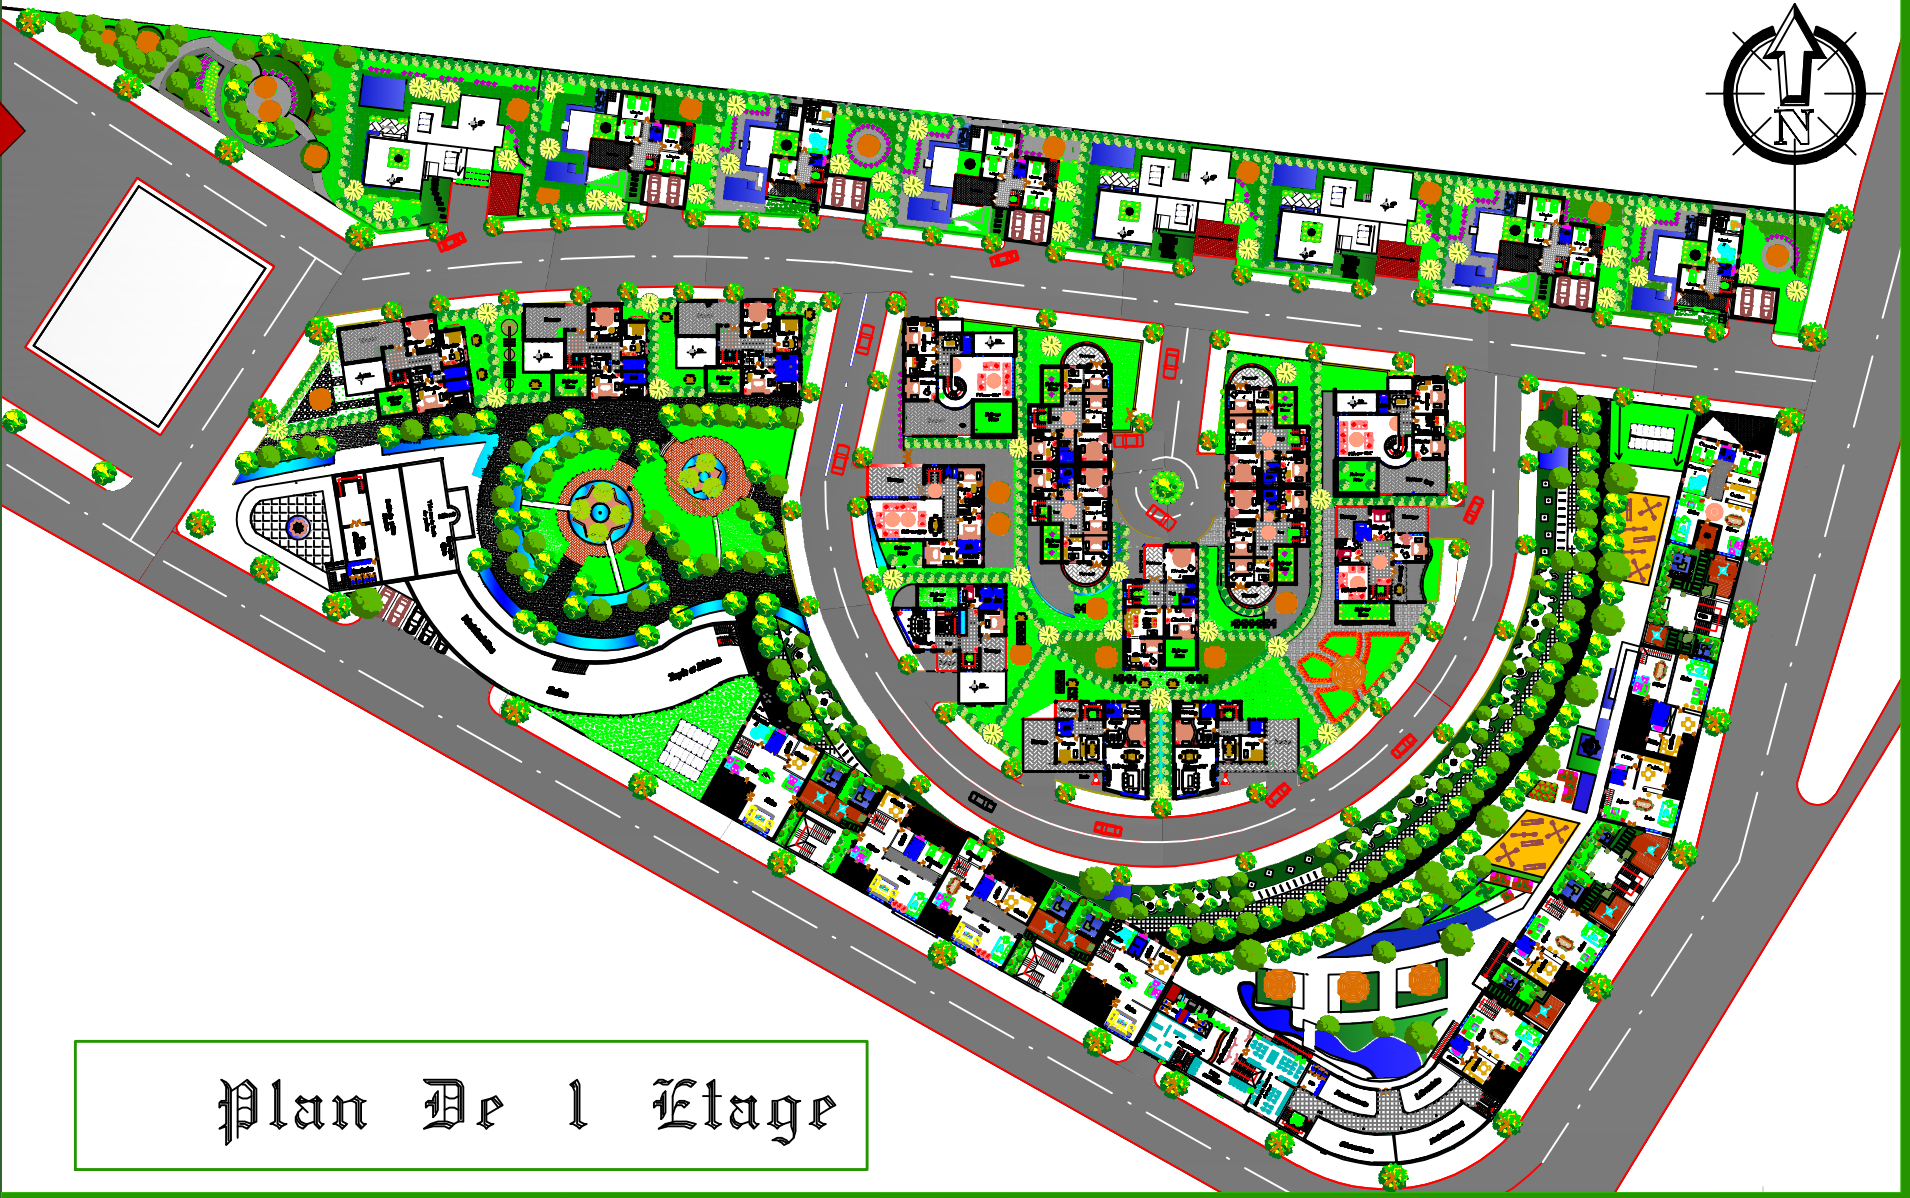


Plan De 1 Etage

CHAPTER 6

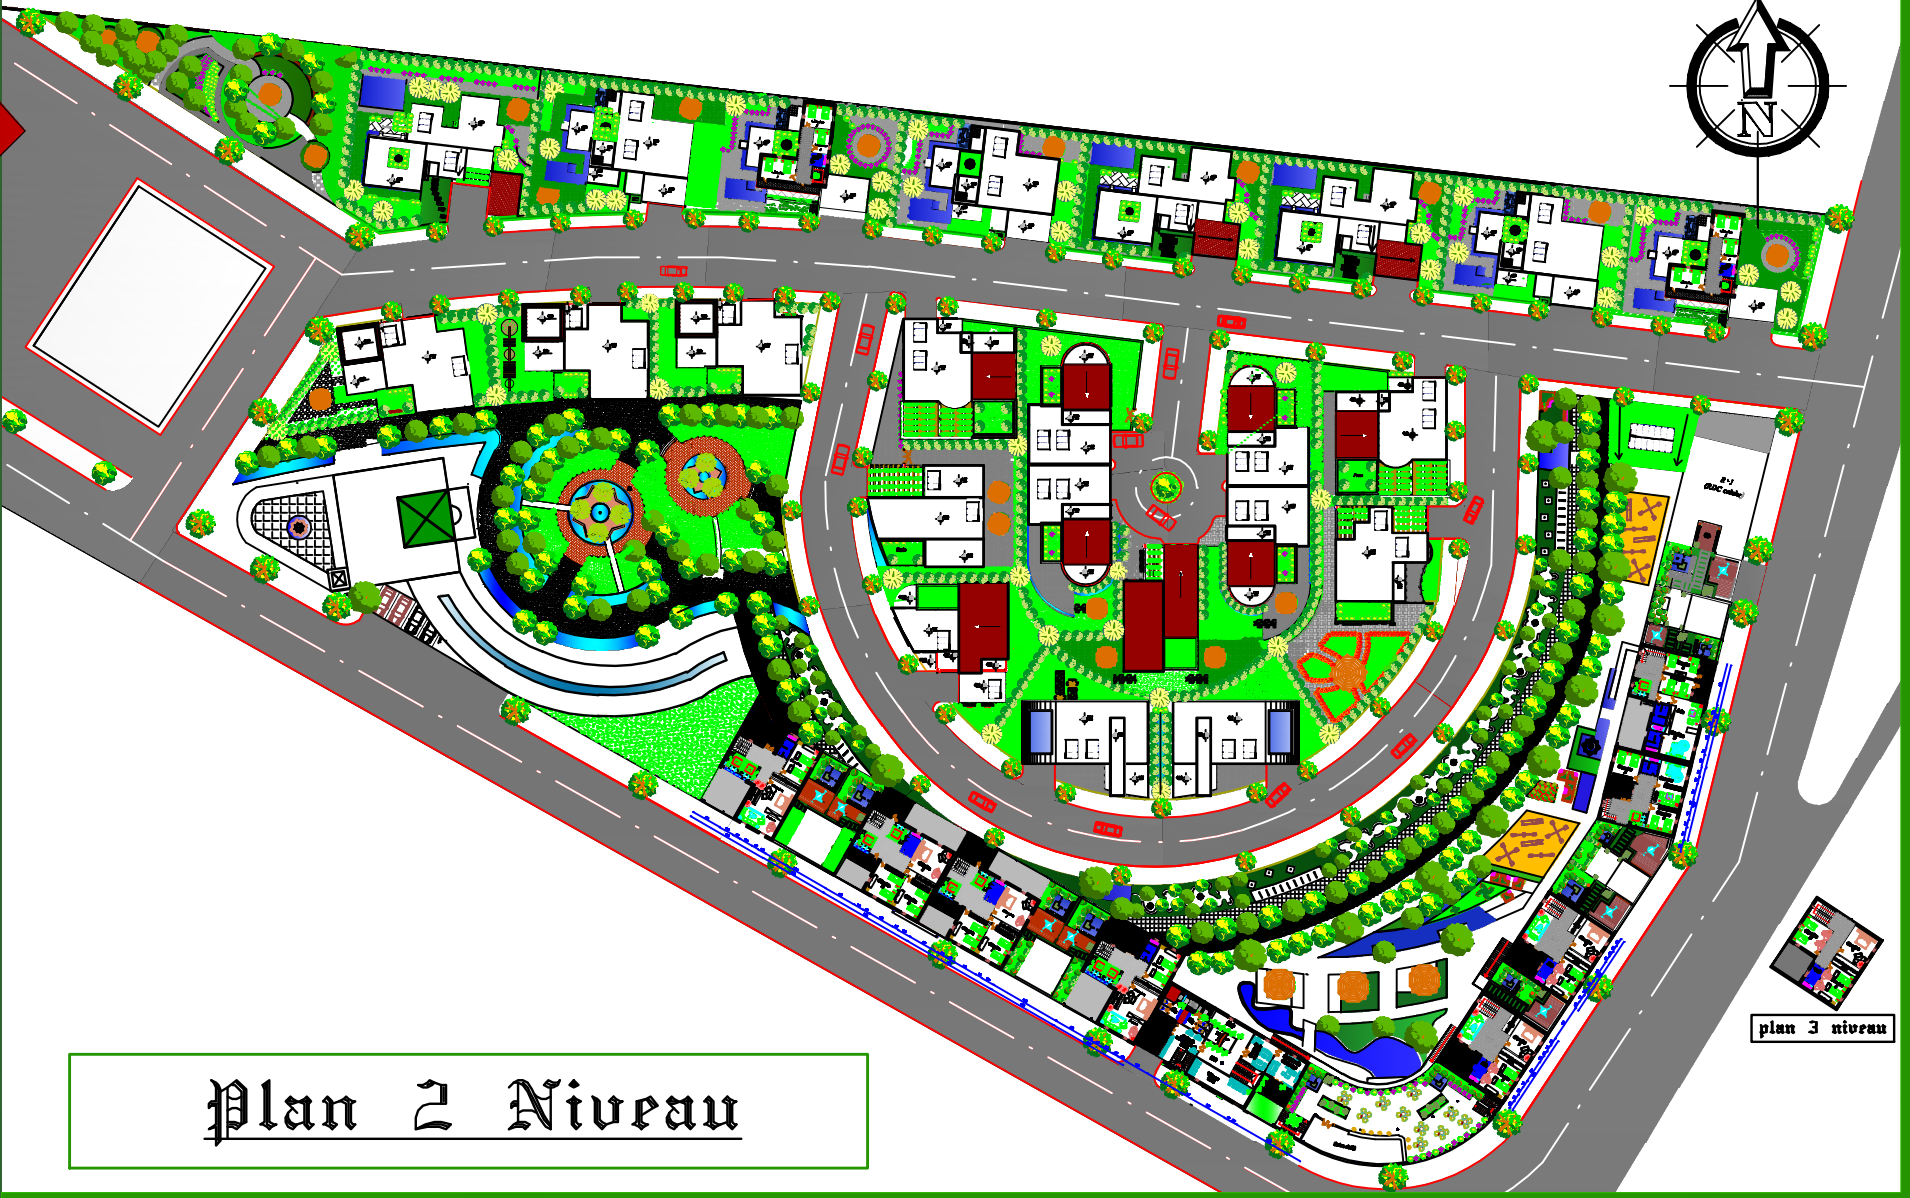


Plan 2 Niveau

plan 3 niveau

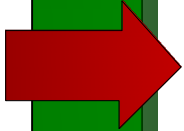



Villa Type I - II

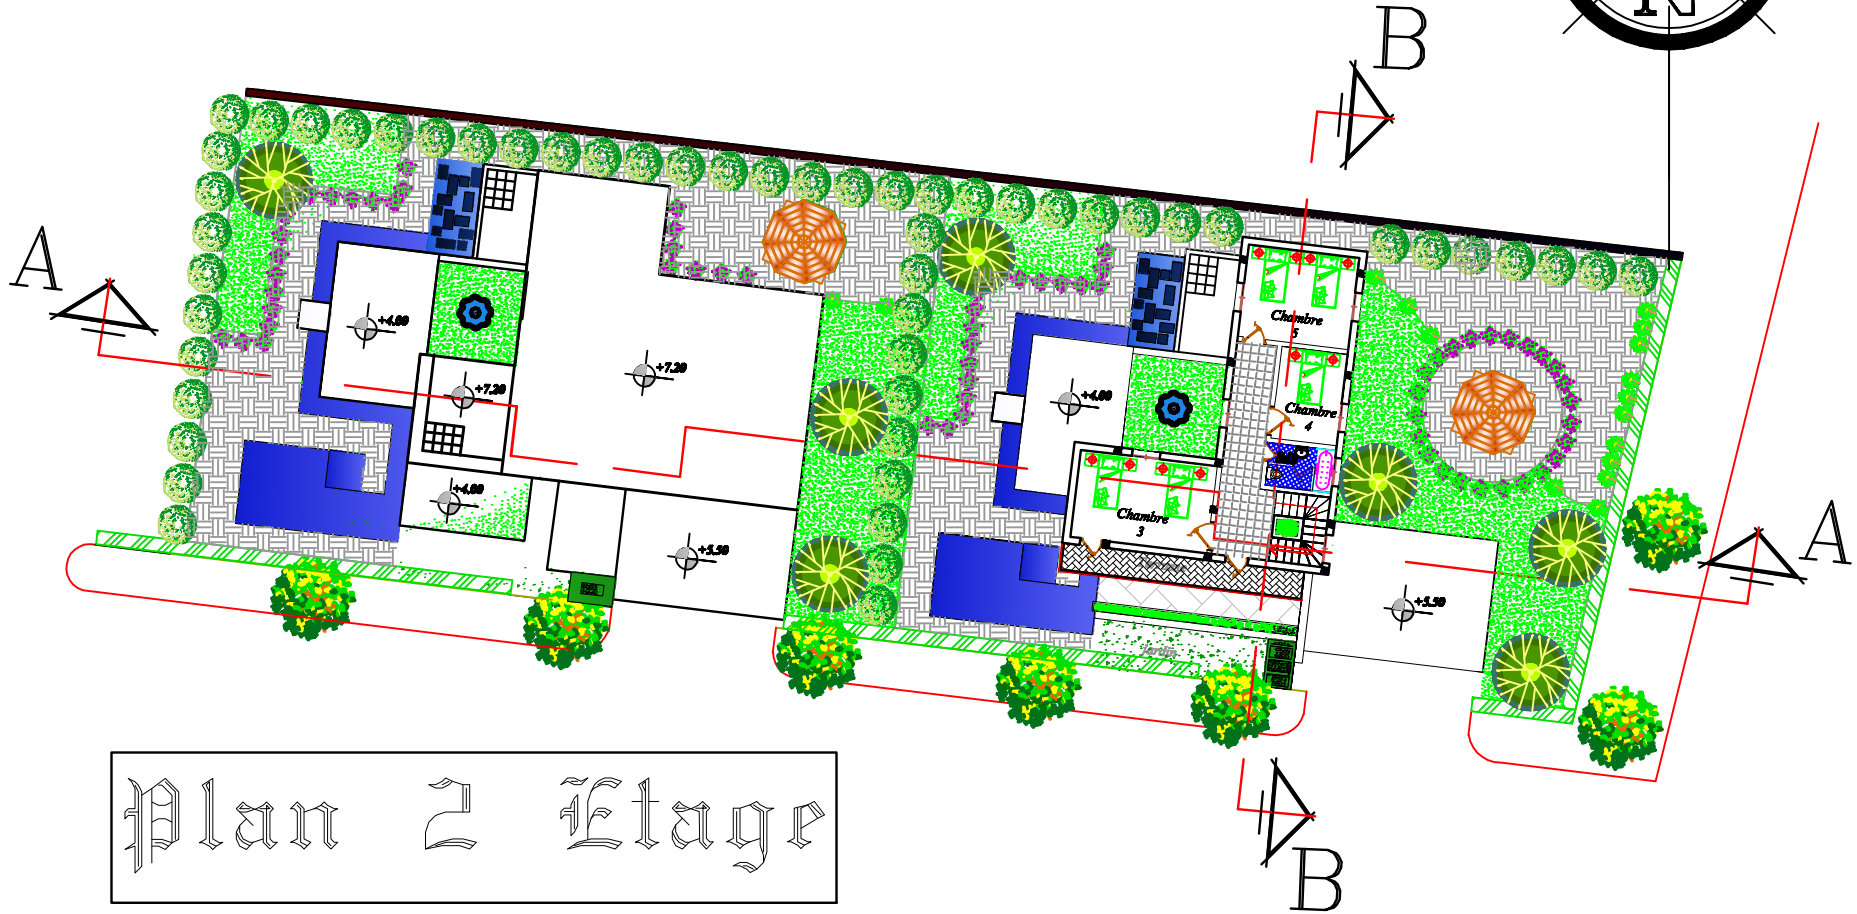


Plan 2 Etage

Récupération les eaux pluviales


CHAPITRE 6

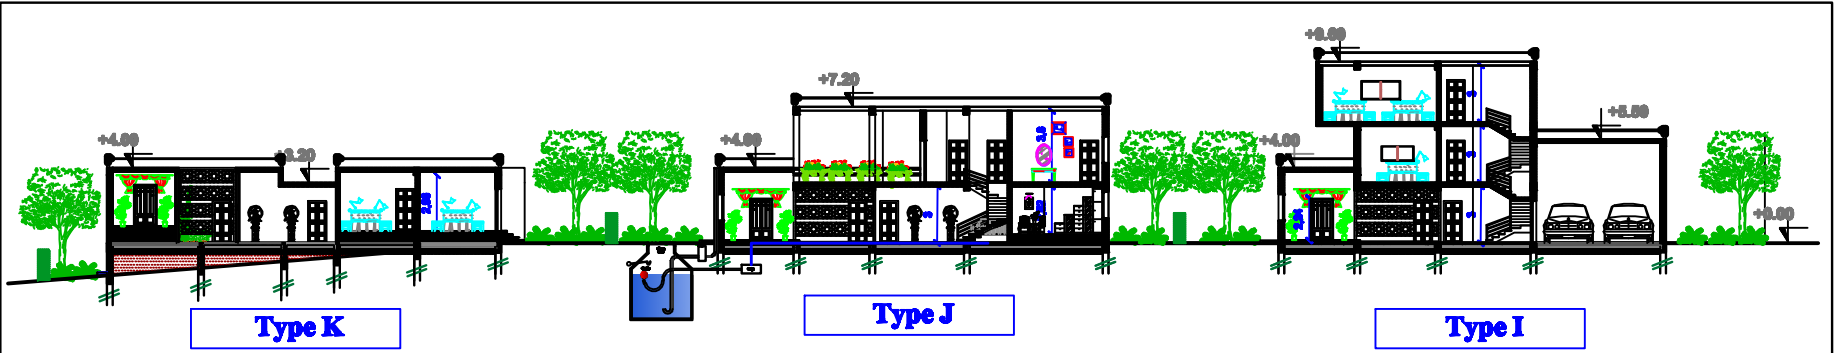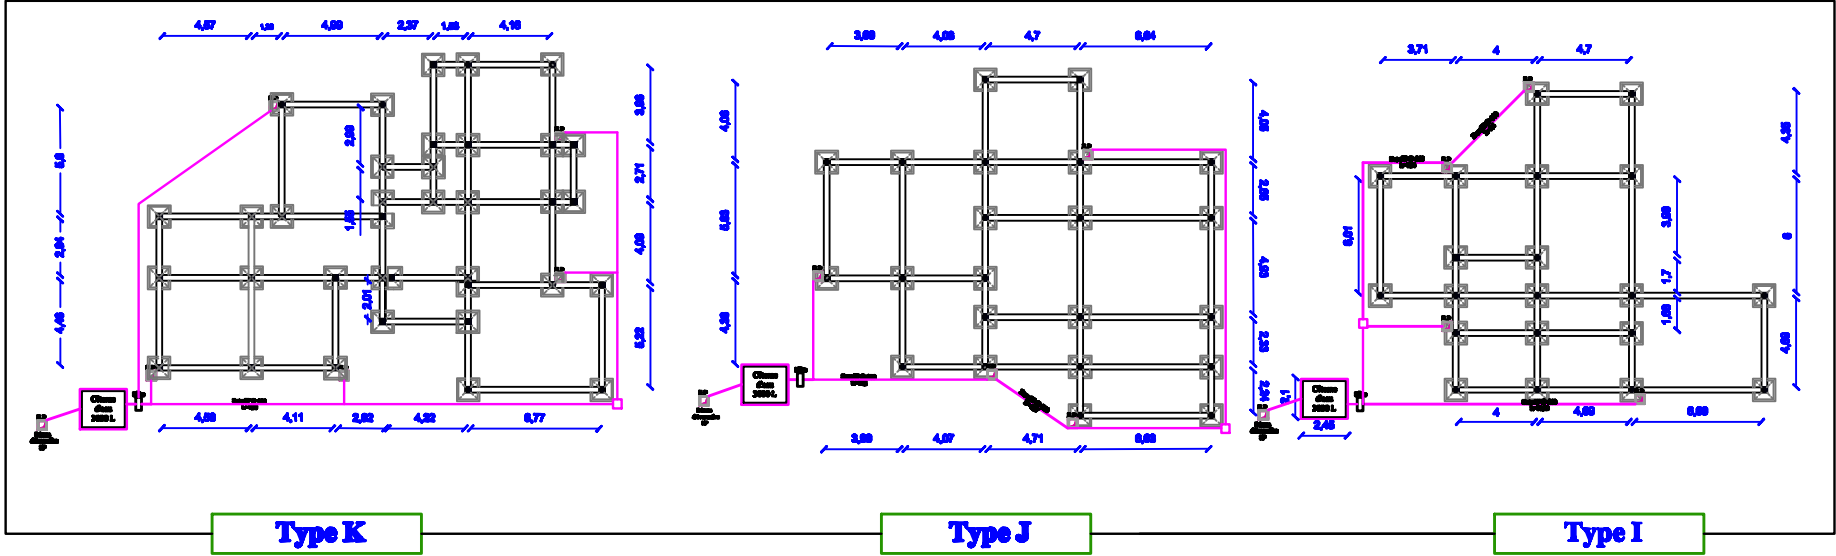

Coupe A-A

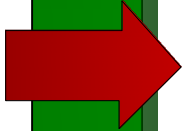


CHAPITRE 6

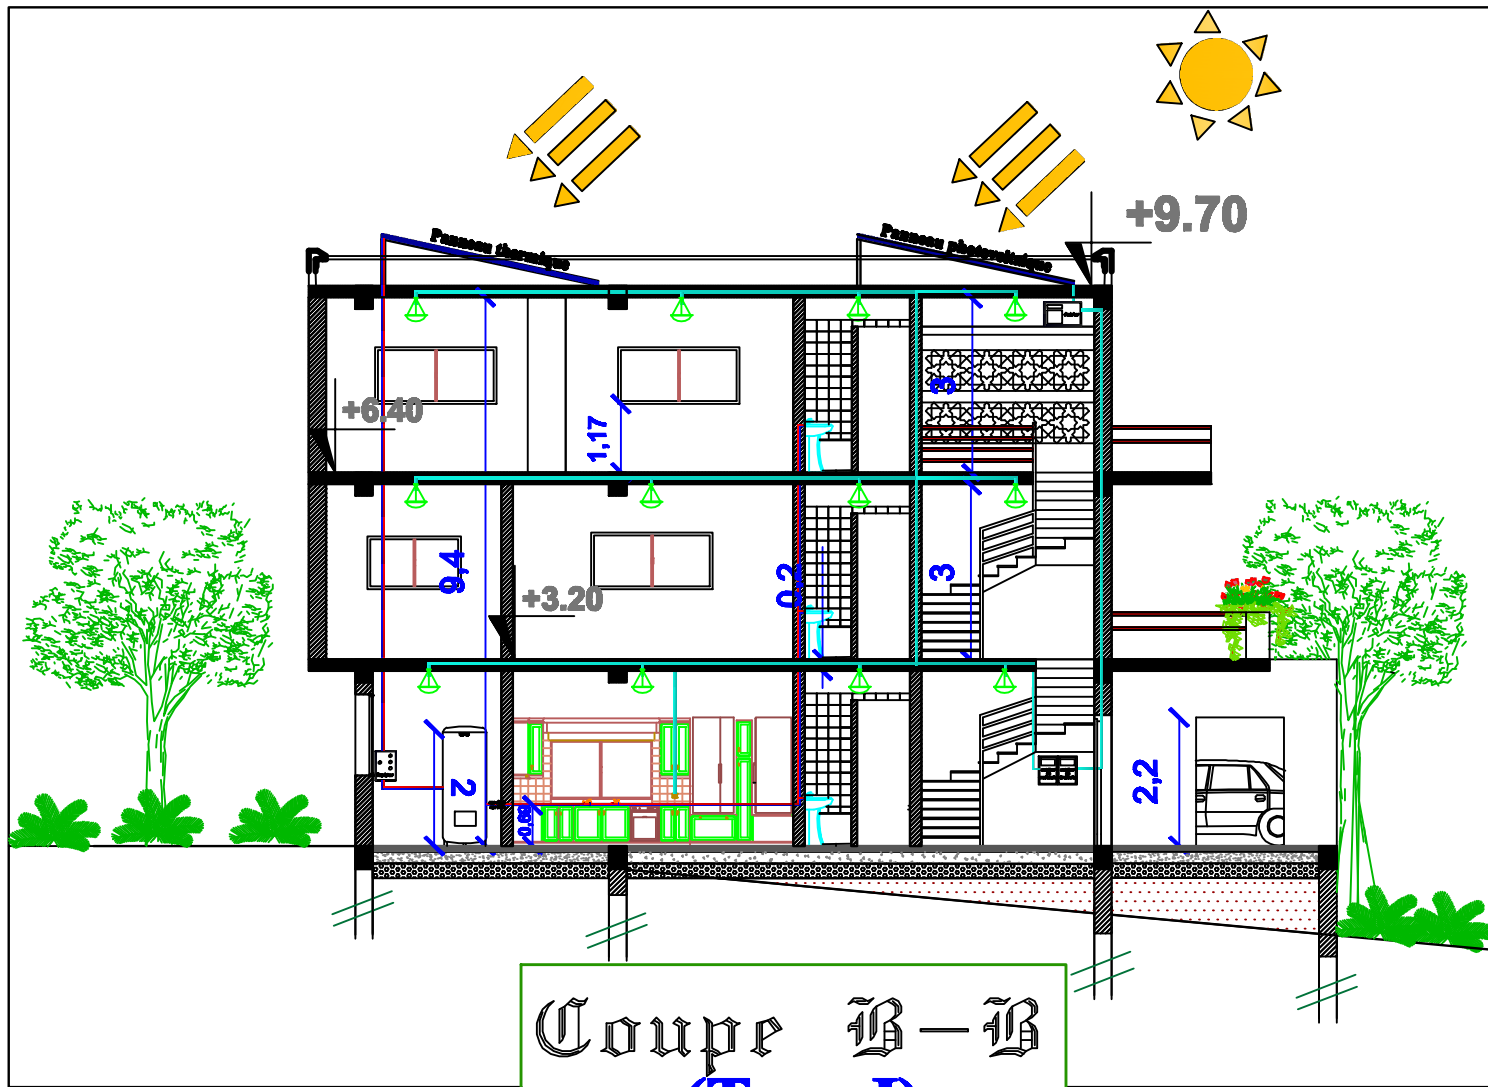



Coupe B-B
(Type I)

CHAPTER 6

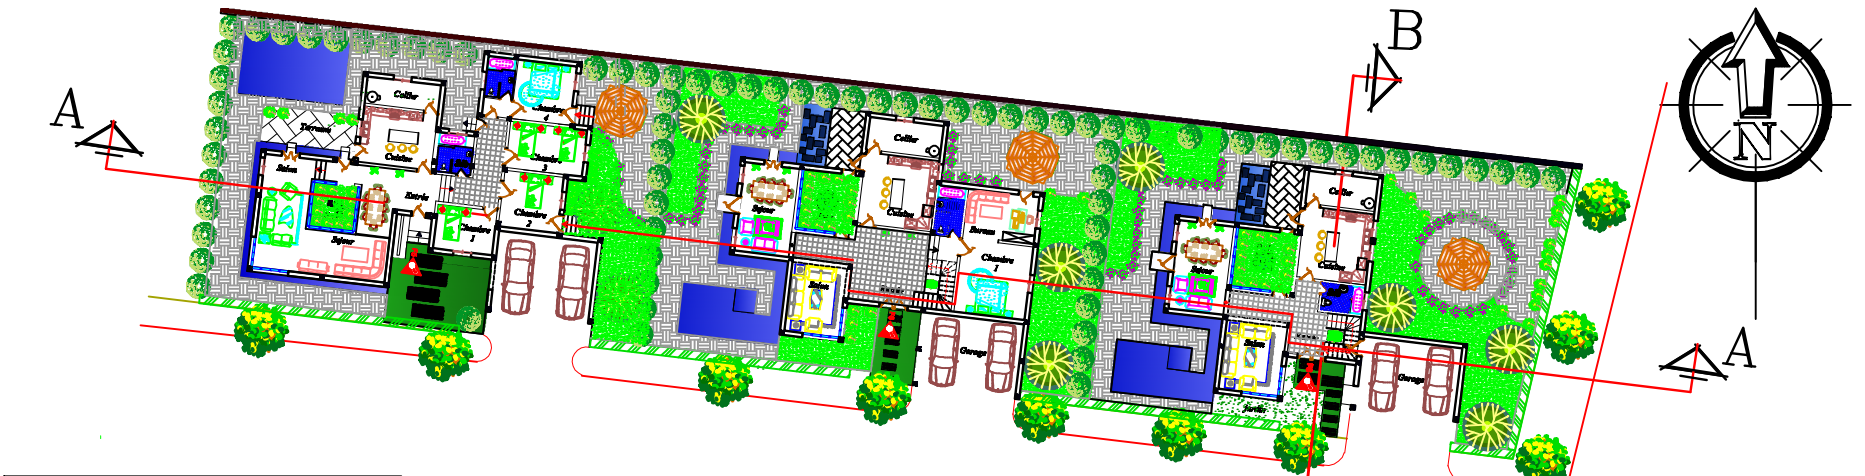

Plan RDC


Villa Type I-II-III

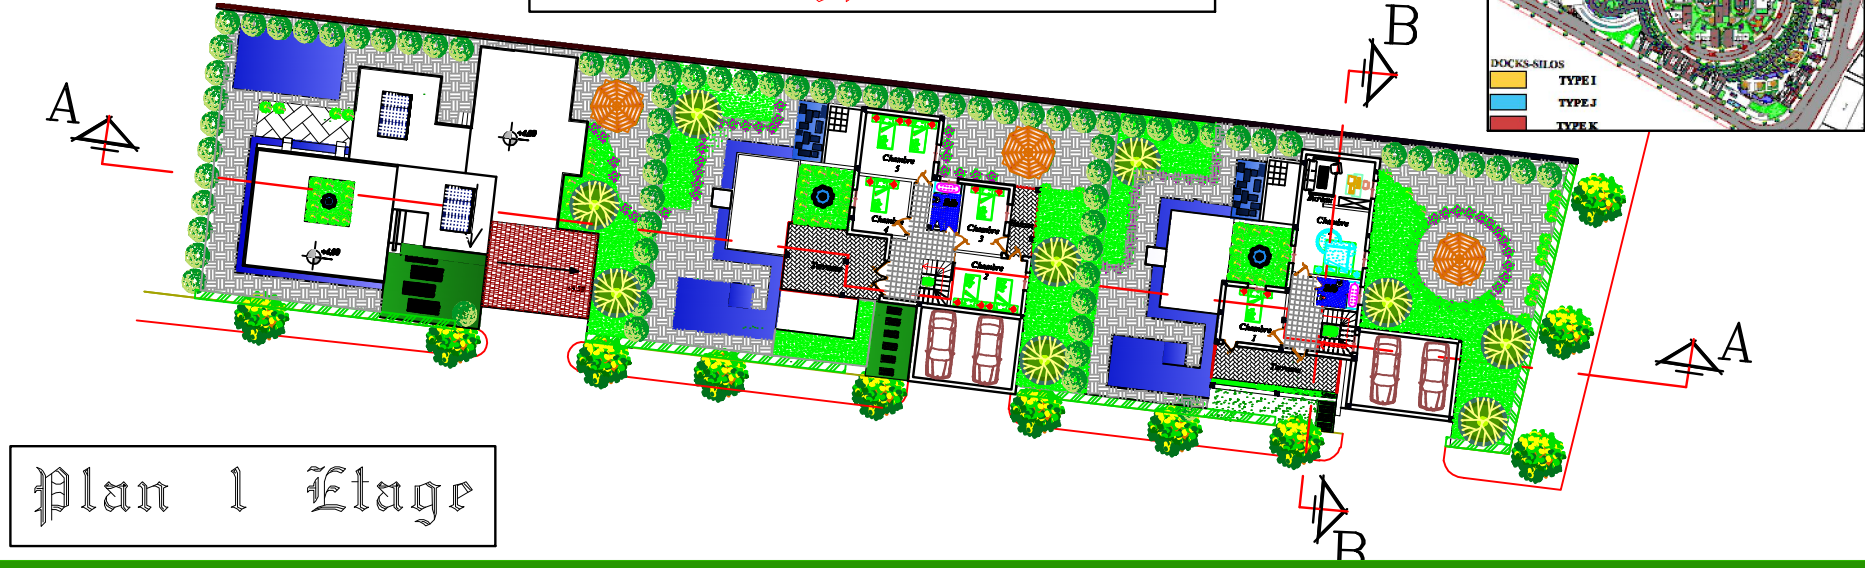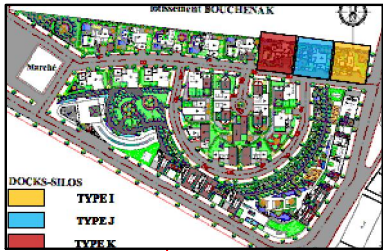


Plan 1 Etage

Villa type A



CHAPITRE 6

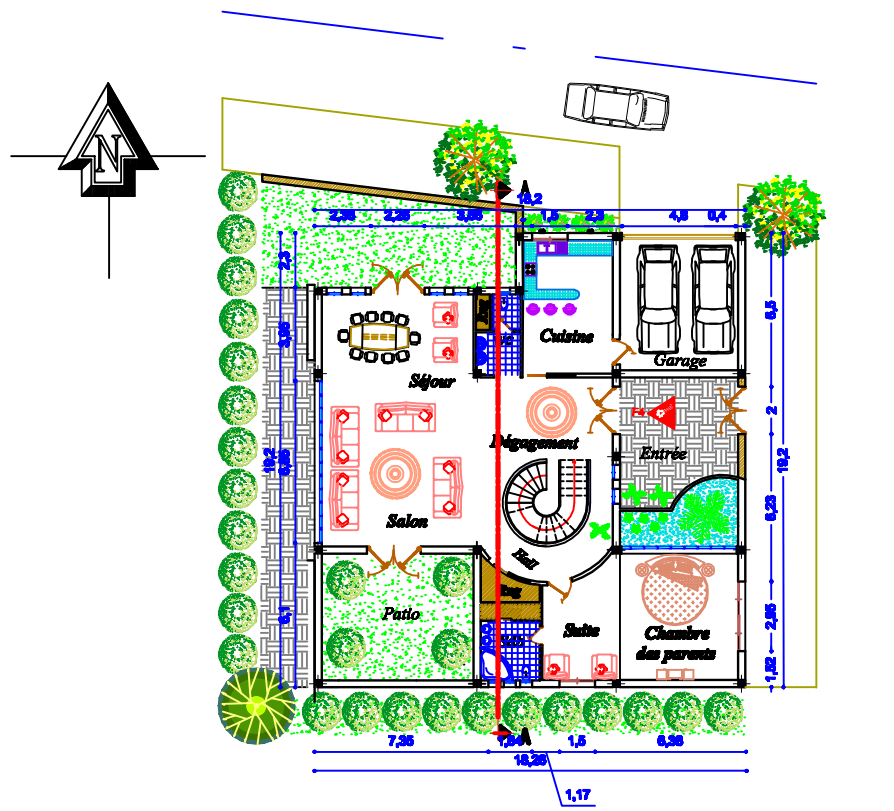


Plan RDC

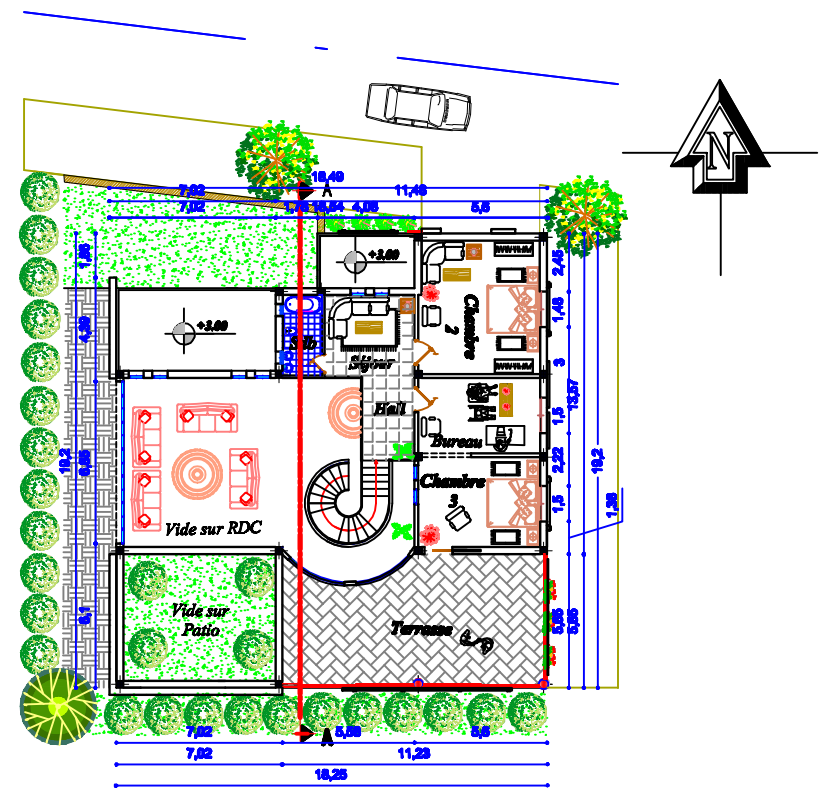


Plan R+1

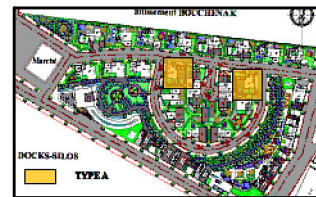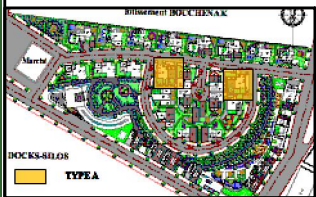


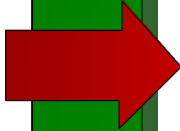


CHAPITRE 6

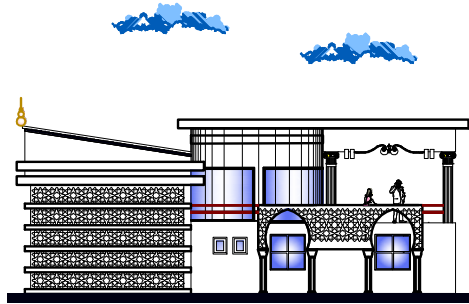


Façade Sud

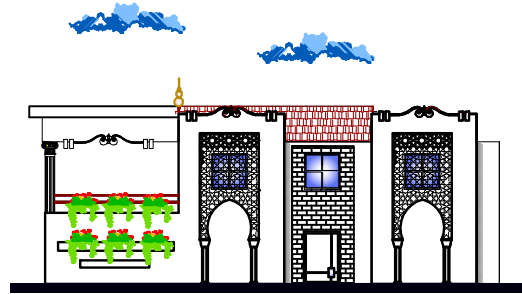

Façade Est

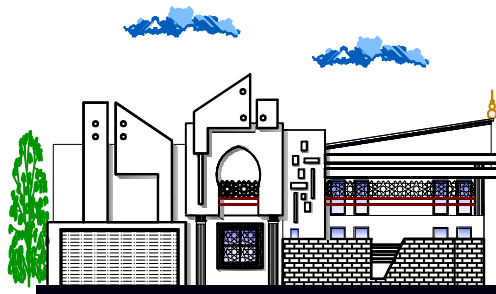


Façade Nord

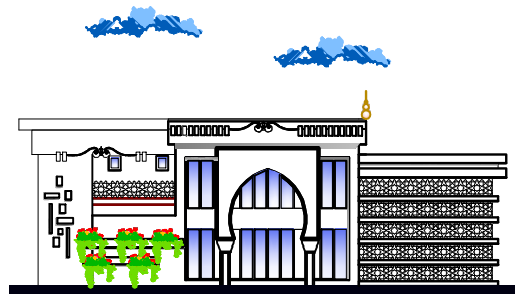


Façade Ouest

Les Façade
Coupe A-A

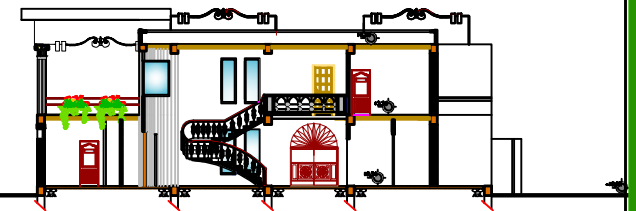


Coupe A-A


Les Façade-Coupe A-A

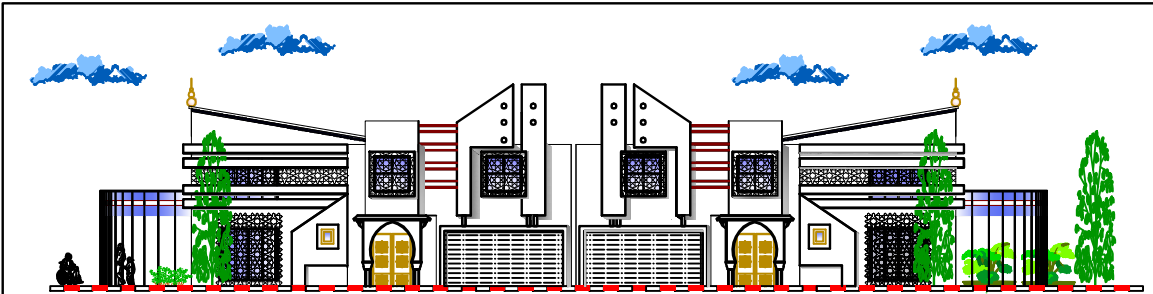

Façade Nord

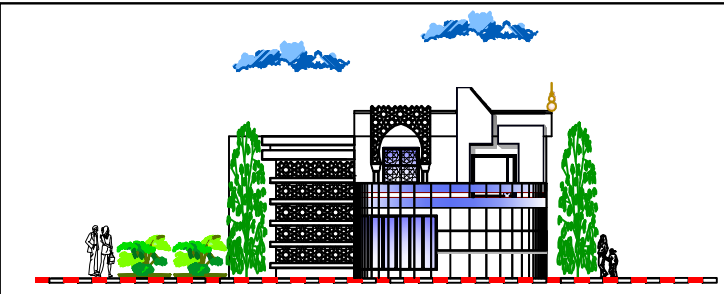


Façade Ouest

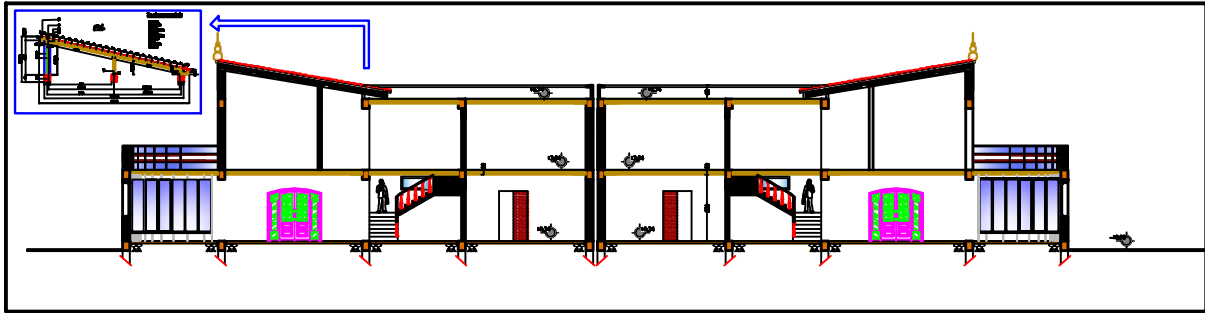


Coupe A-A

CHAPTER 6

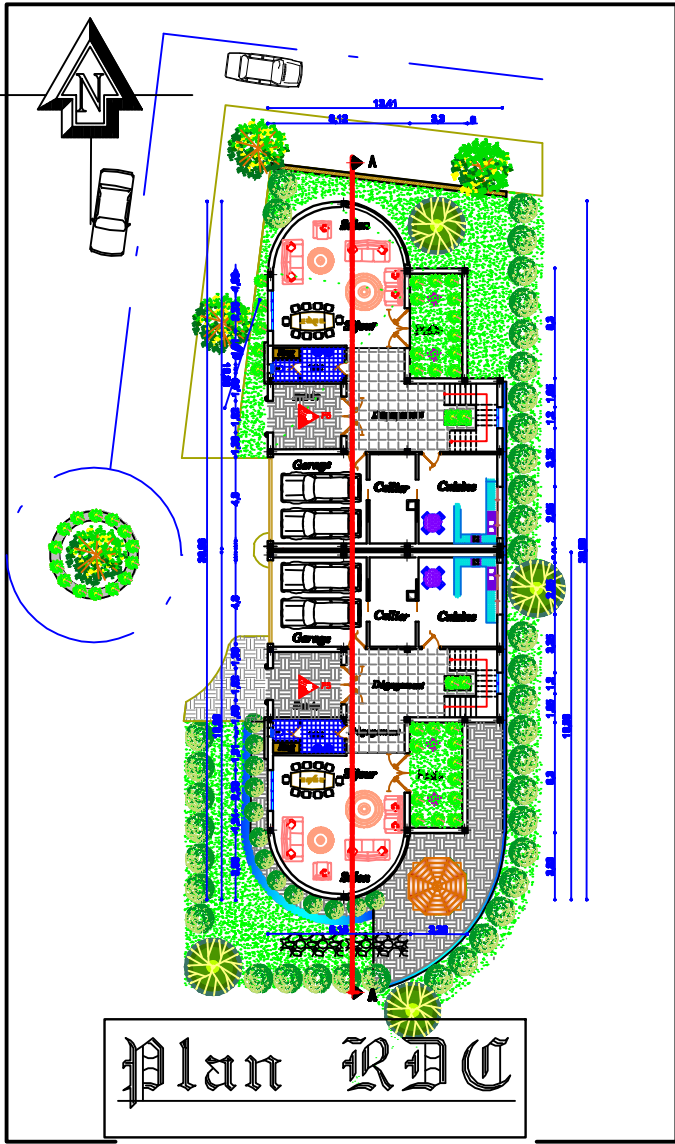


Plan RDC

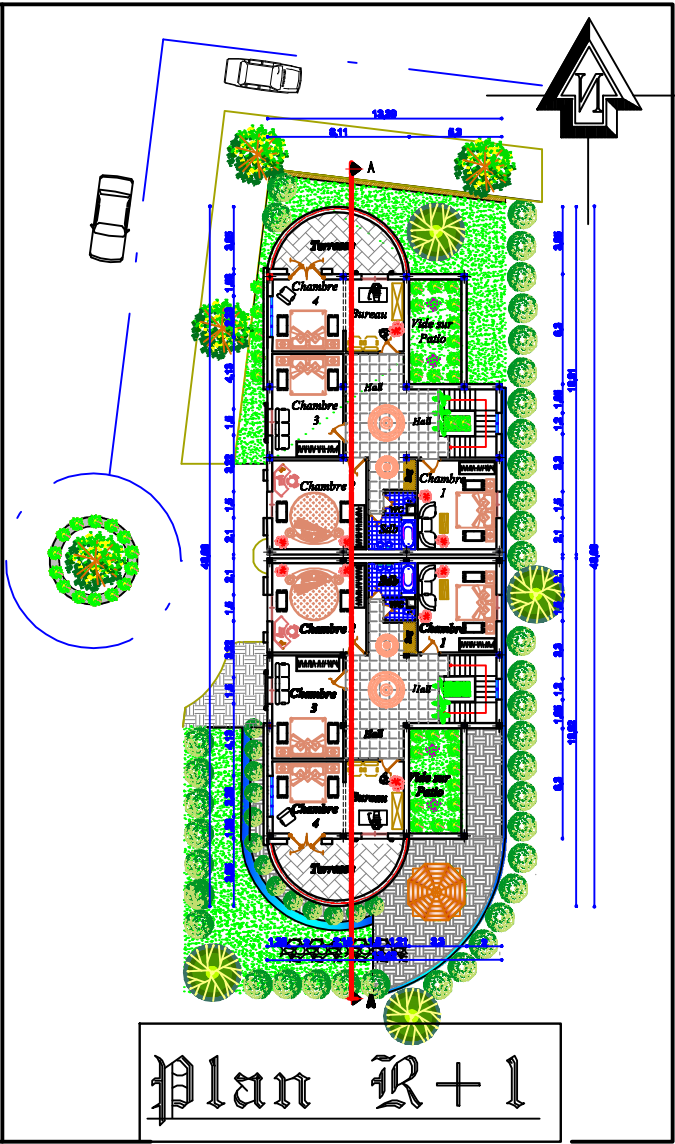


Plan R+1


Villa
type
B

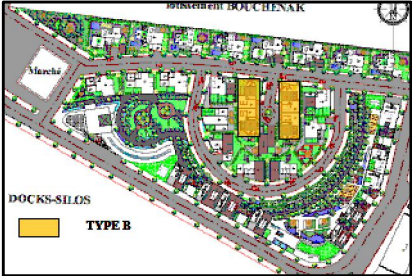


Willa type H

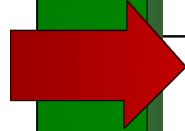


CHAPITRE 6

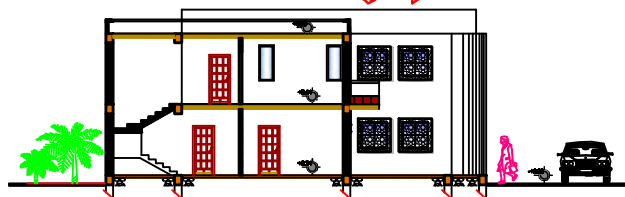


Coupe A-A

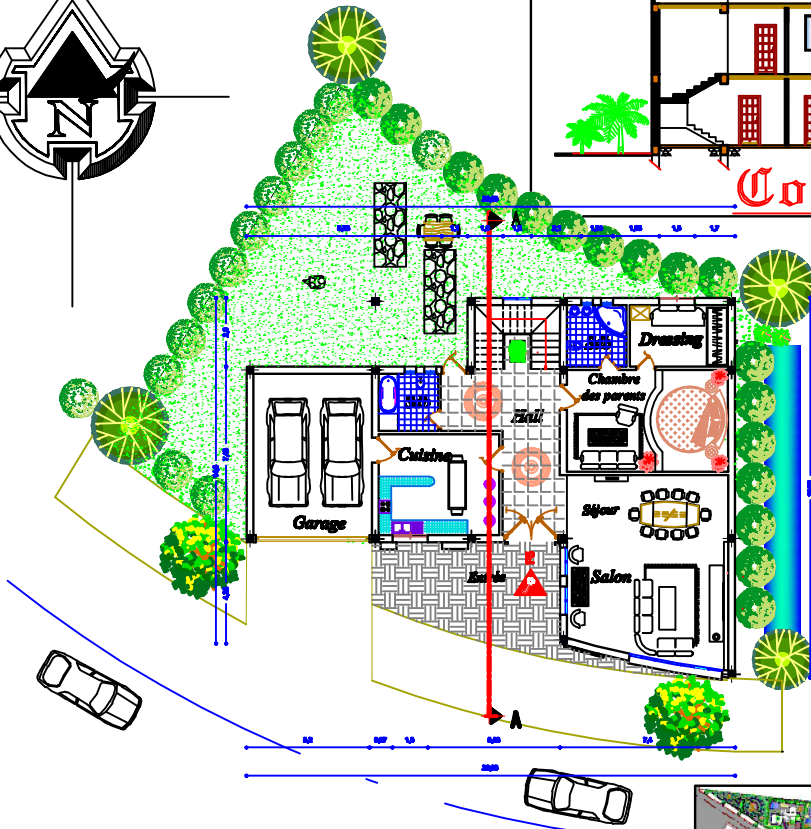


Plan RDC

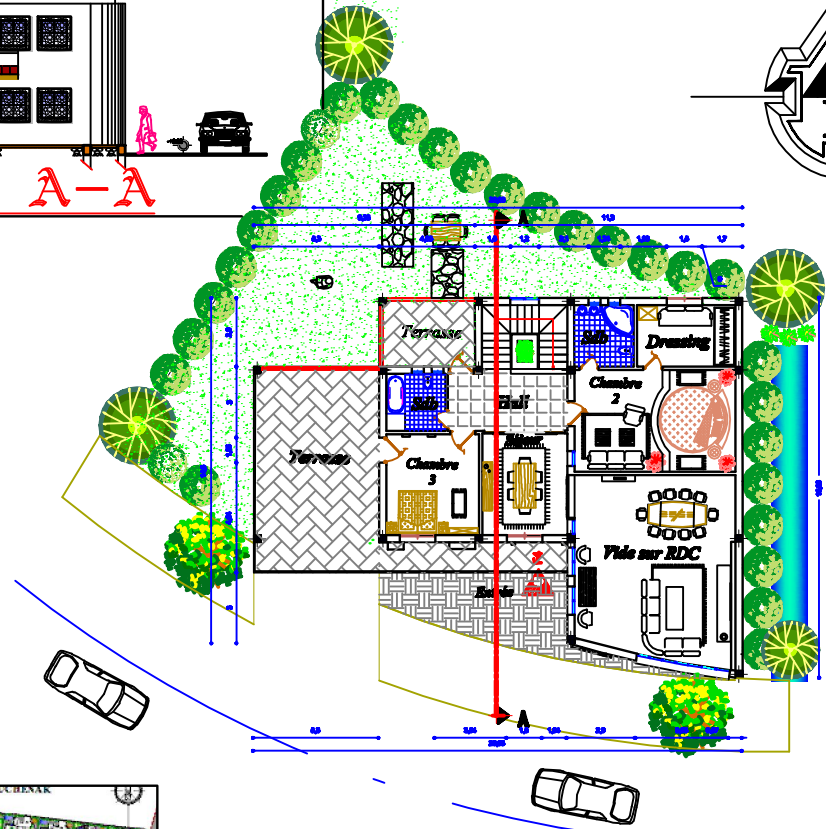



Plan R+1

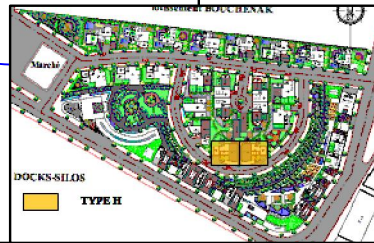



Villa type G

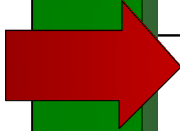


CHAPITRE 6

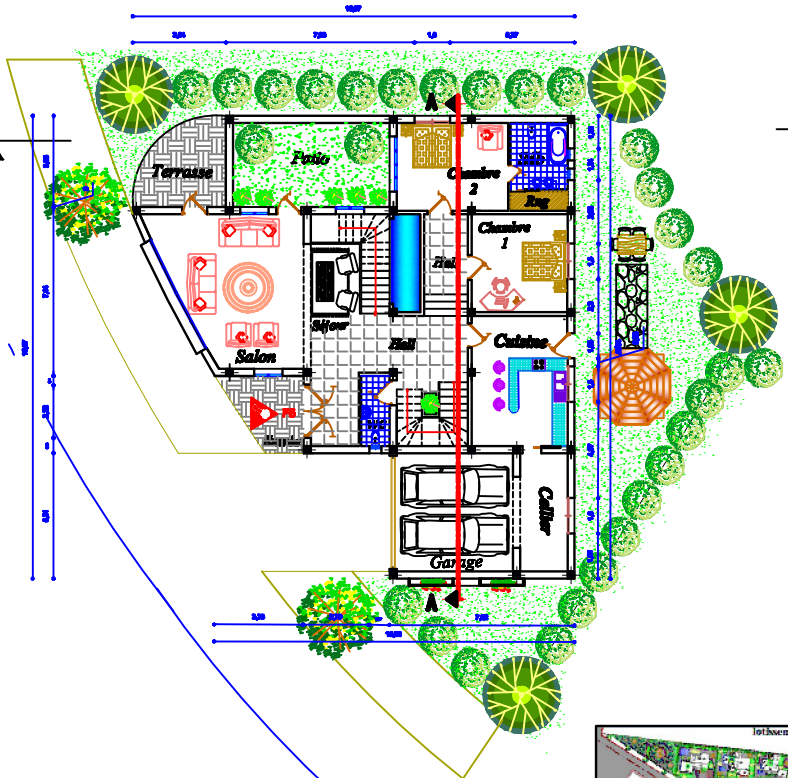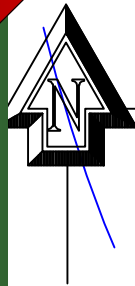


Plan RDC

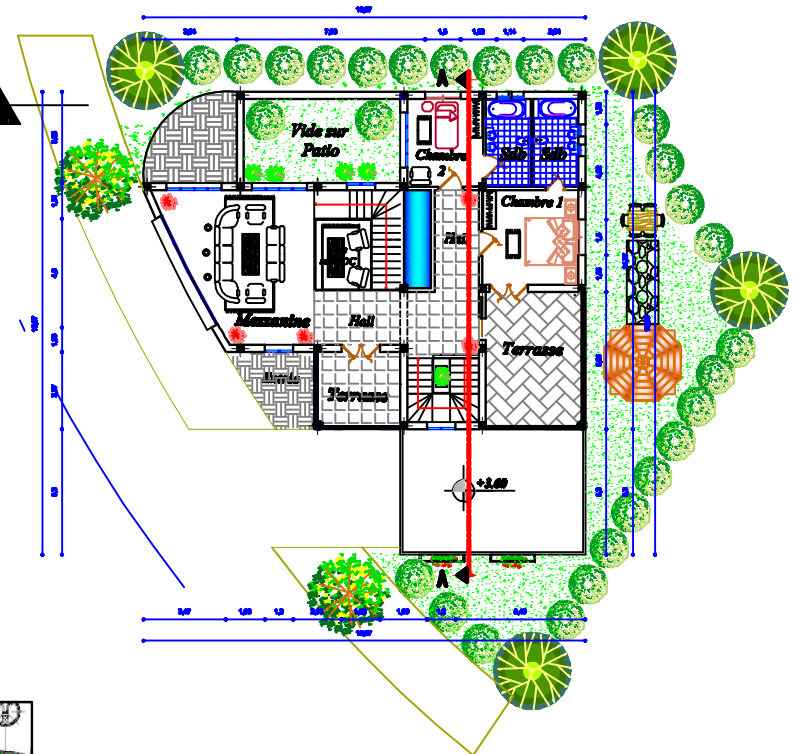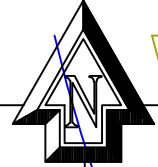


Plan R+1

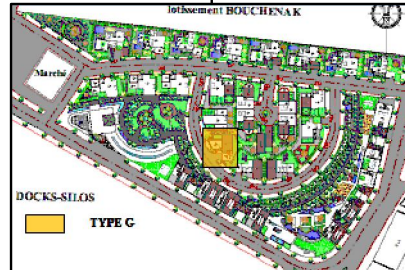


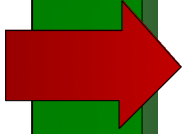

Façade Sud - Coupe A-A

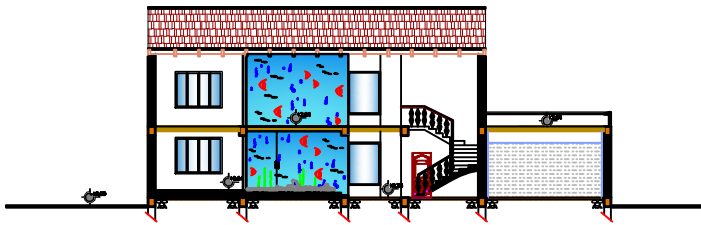


Coupe AA

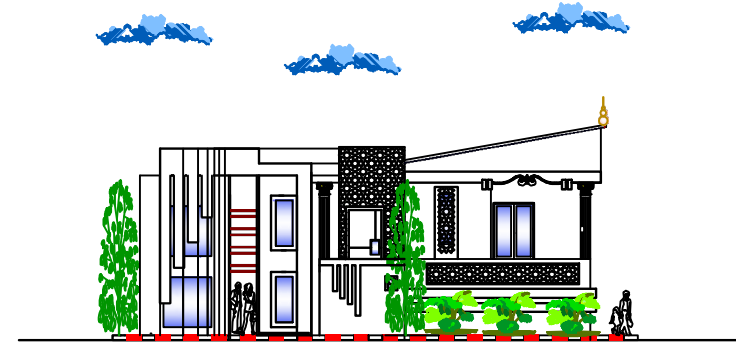


Façade Sud

CHAPITRE 6

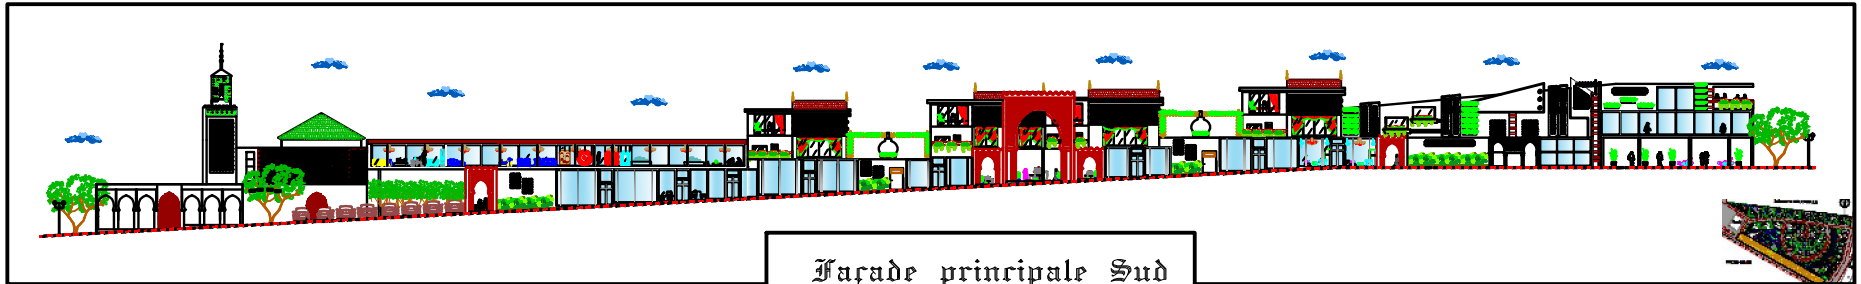


Façade principale Sud

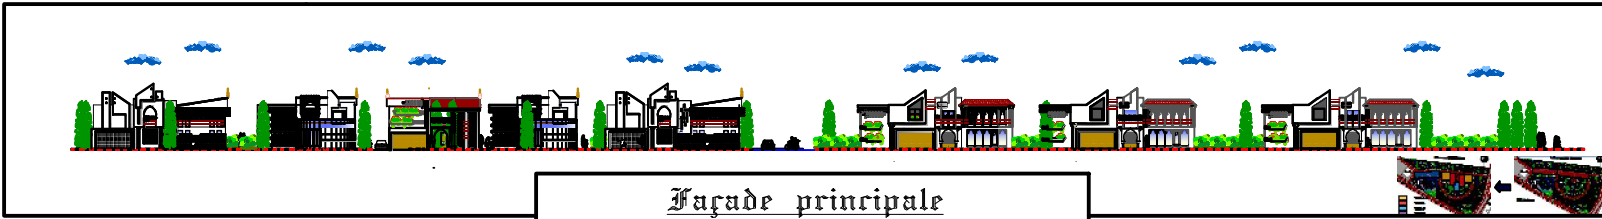


Façade principale
Villa type A/B/C/D.

**C
H
A
P
I
T
R
E
6**

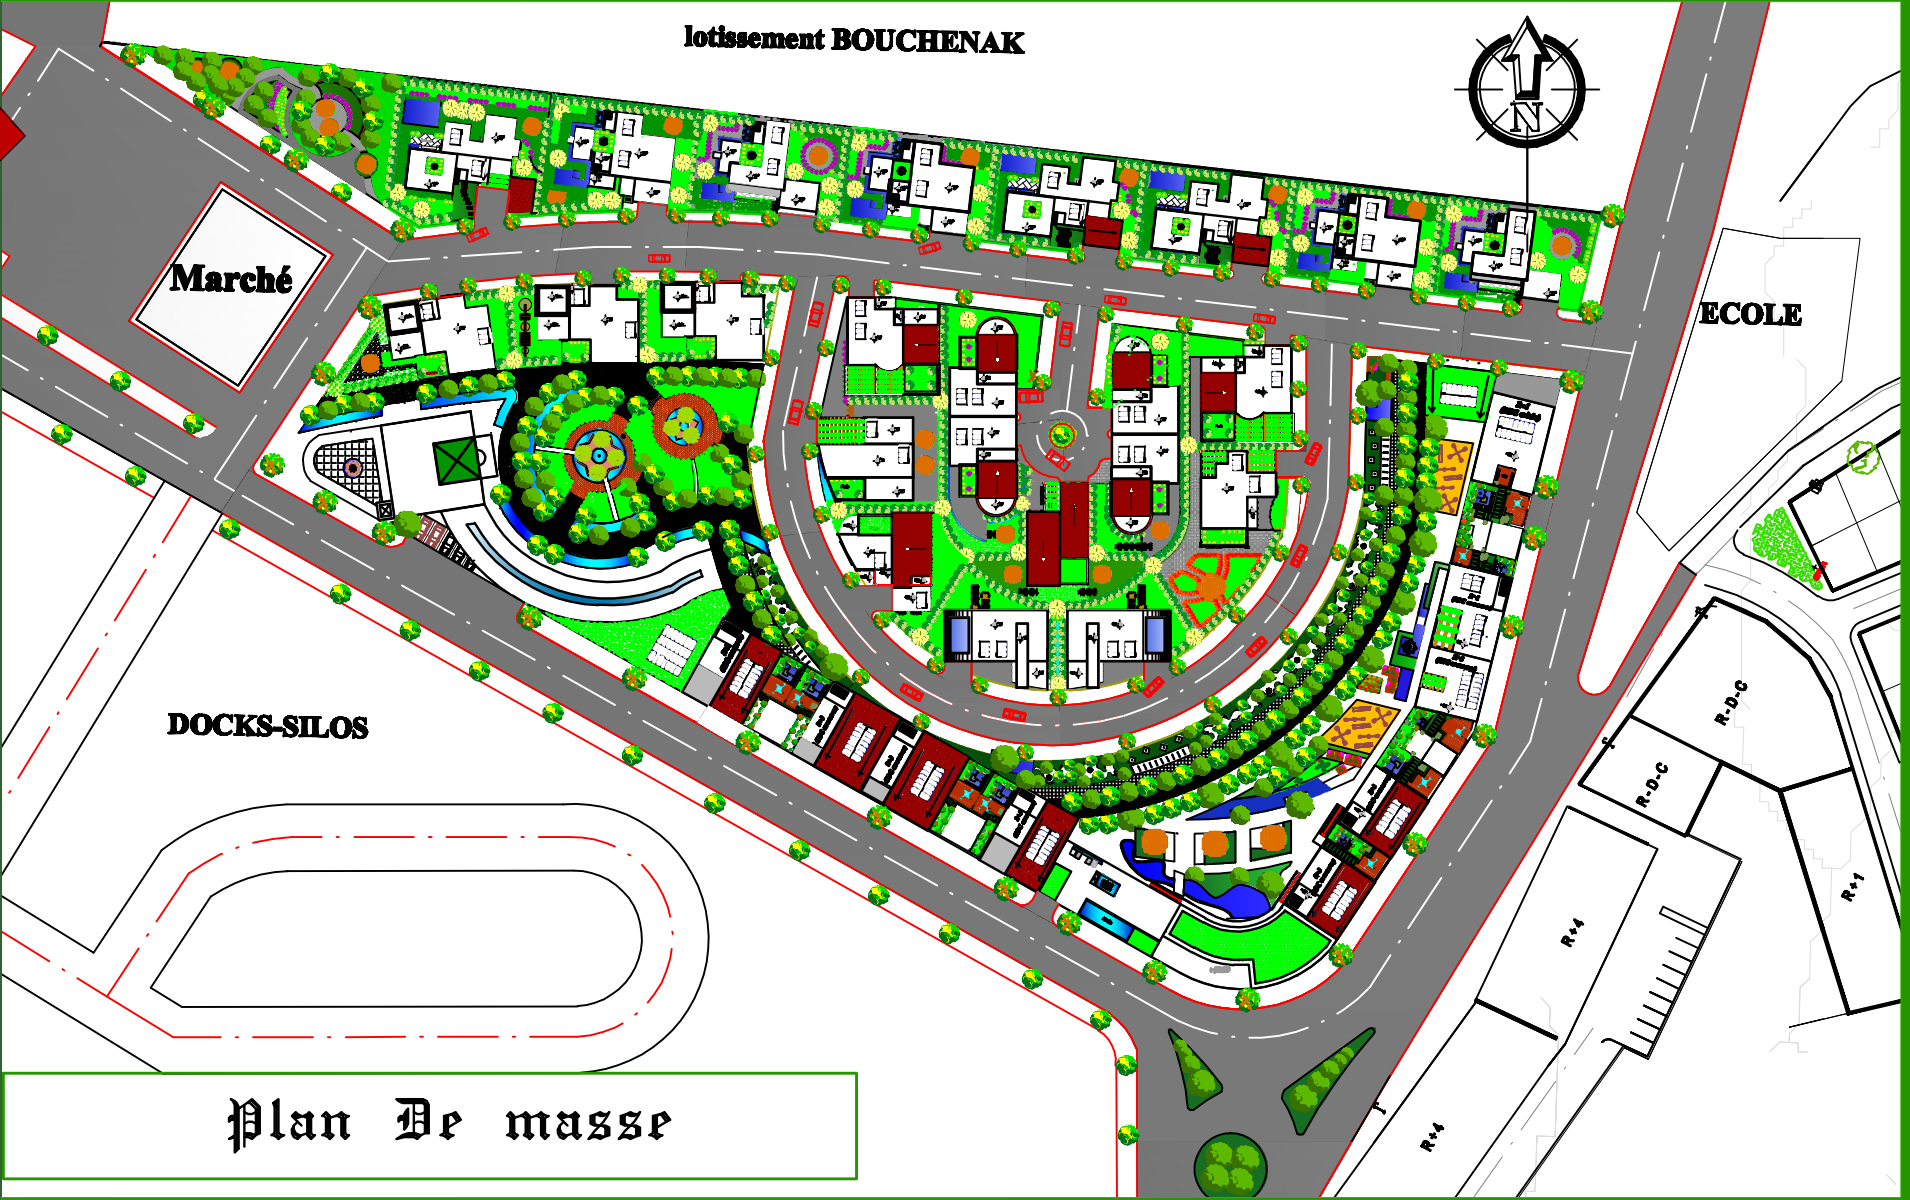

Plan De masse

CHAPITRE 6

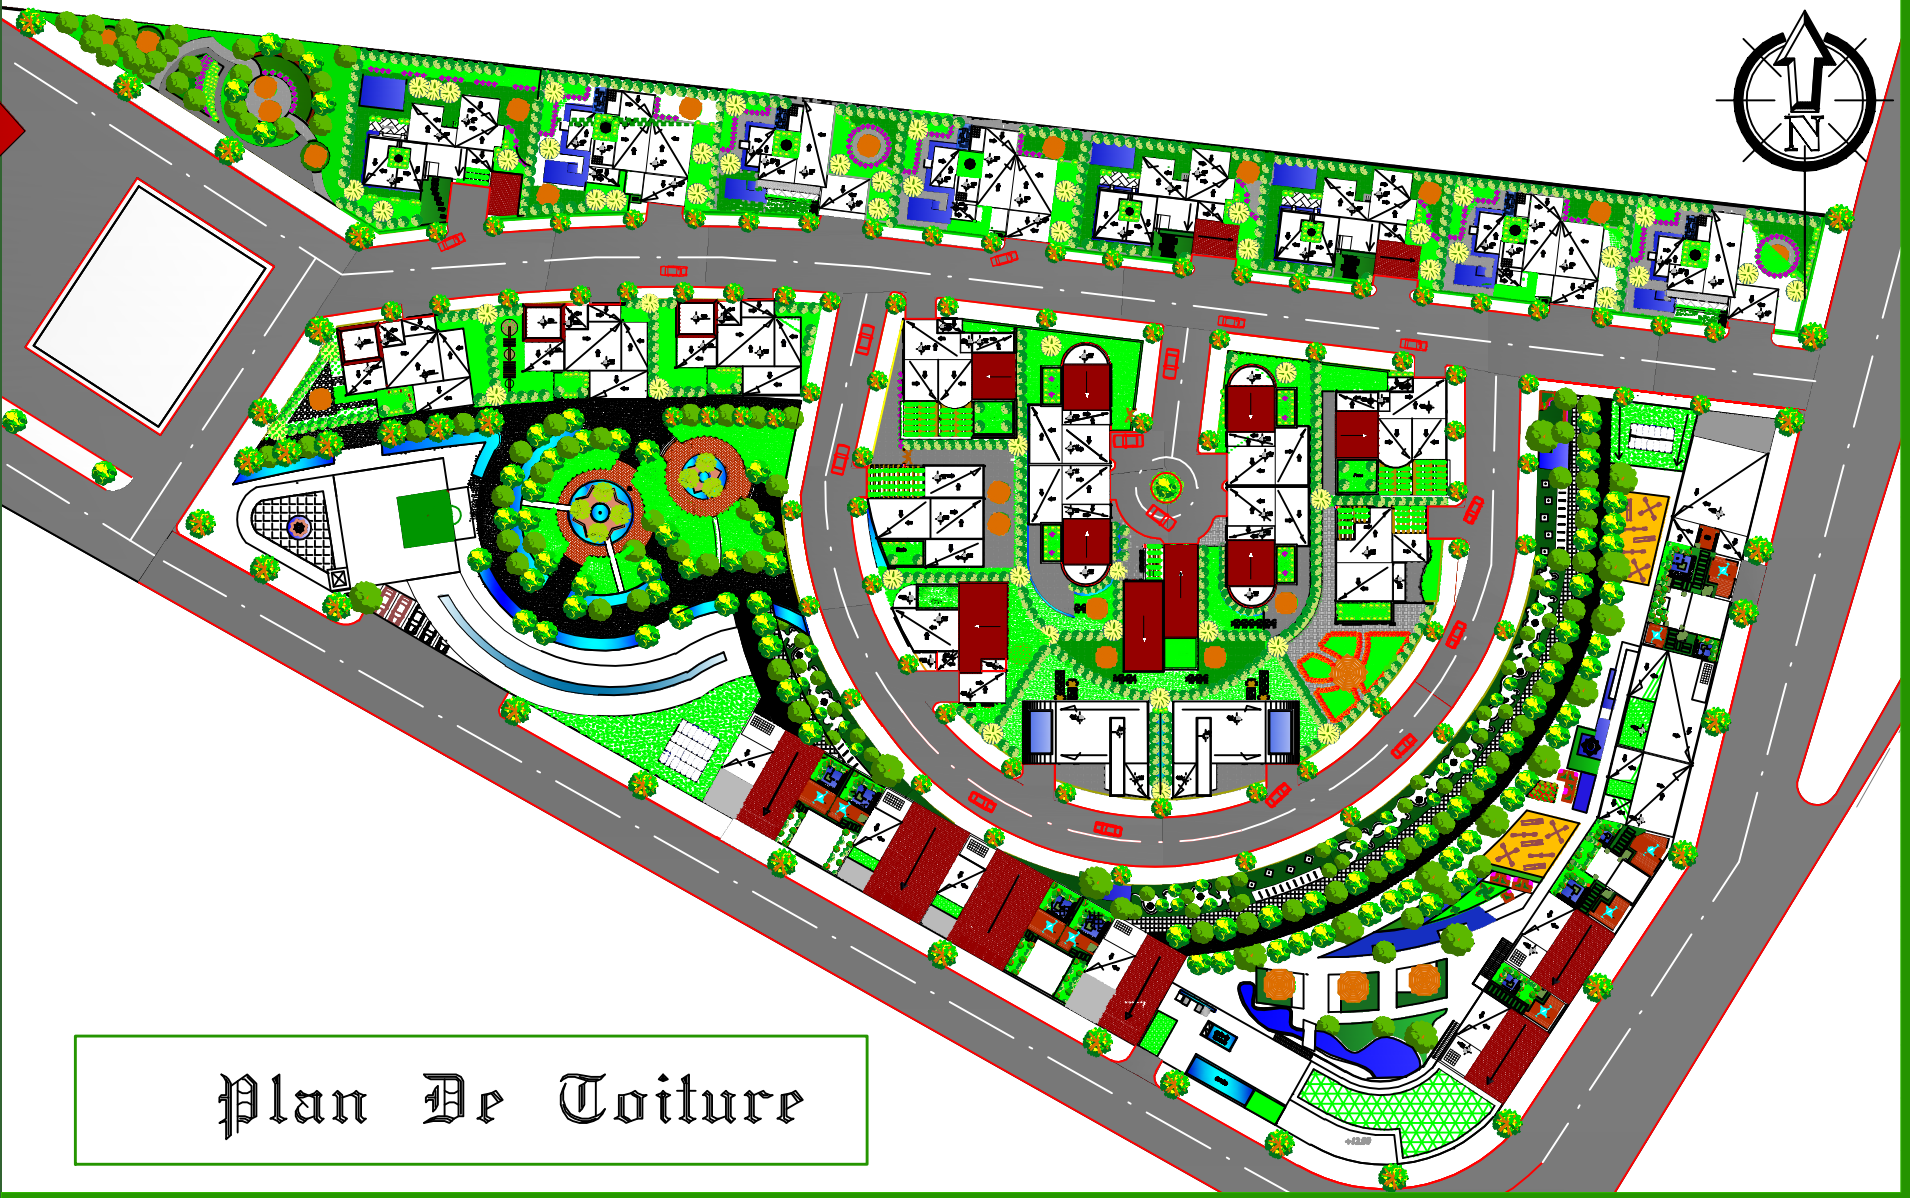

Plan De Toiture