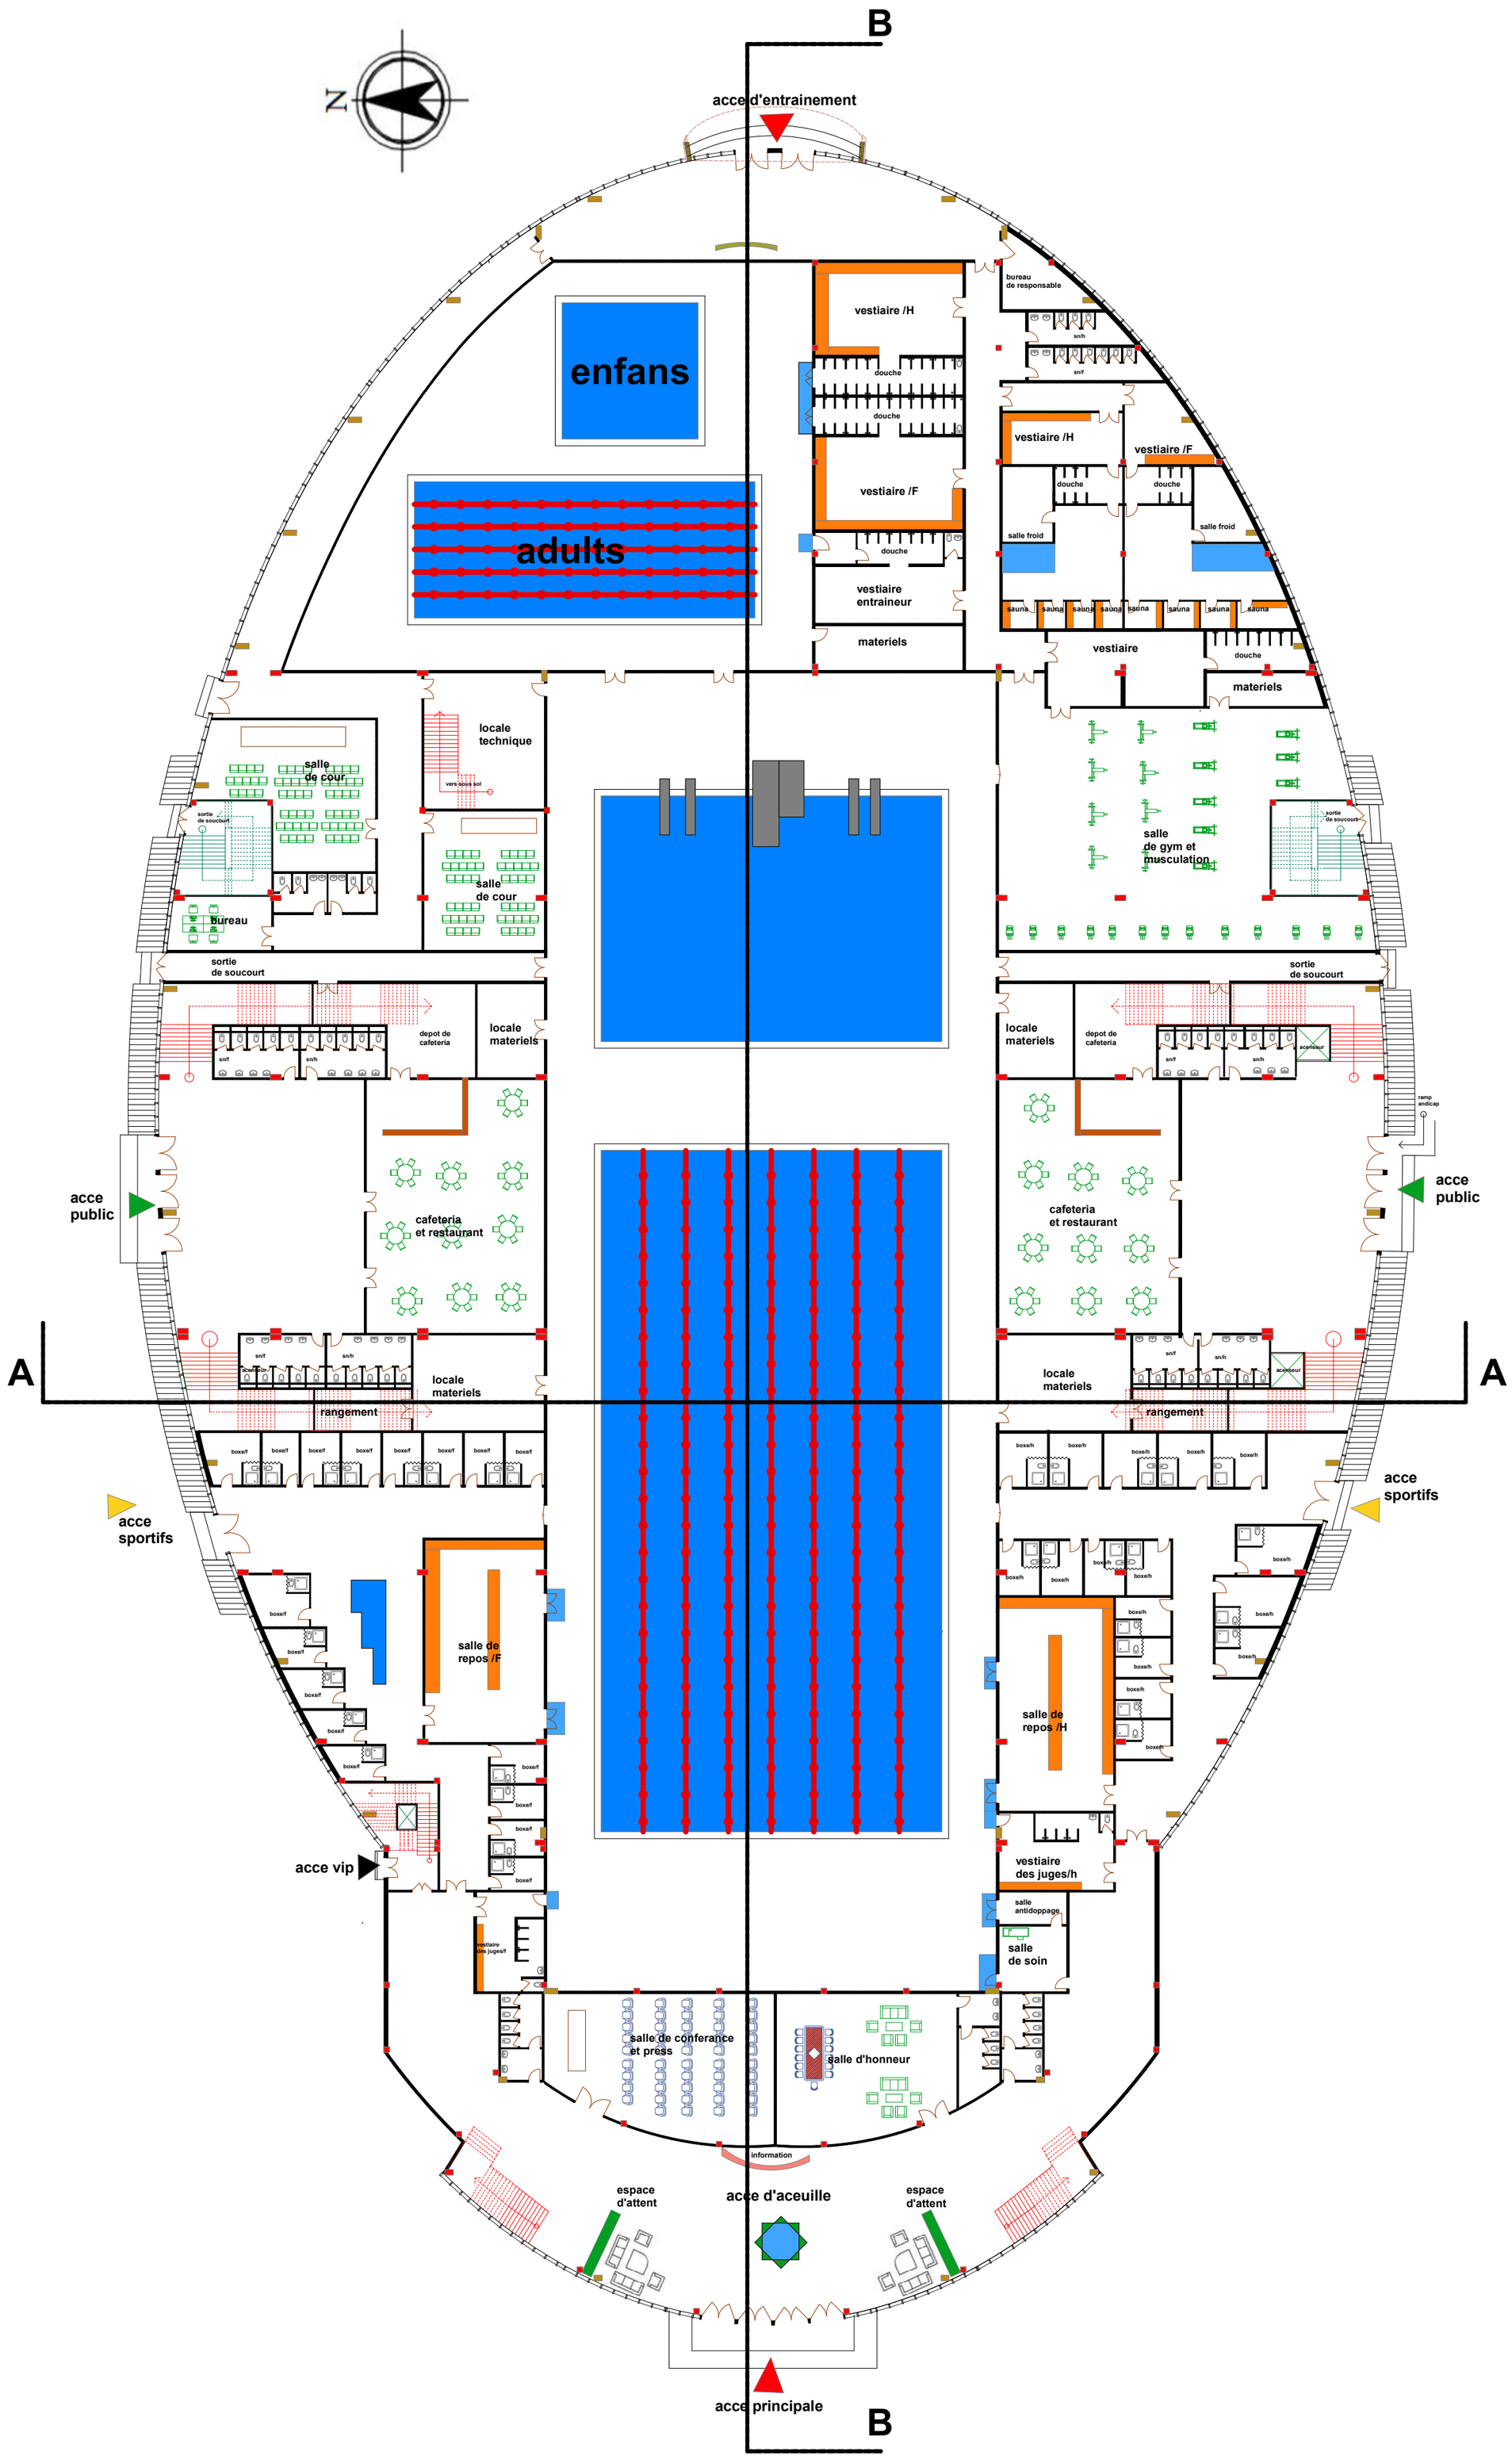
B
N
acce d'entrainement
enfans
adults
vestiaire /H
douche
douche
vestiaire /F
douche
vestiaire entraineur
materiels
bureau de responsable
sn/h
sn/f
vestiaire /H
vestiaire /F
douche
douche
salle froid
salle froid
sauna
vestiaire
douche
materiels
locale technique
vers sous sol
salle de cour
sortie de soucourt
salle de cour
Bureau
salle de gym et musculation
sortie de soucourt
sortie de soucourt
sortie de soucourt
depot de cafeteria
locale materiels
depot de cafeteria
locale materiels
ascenseur
ramp andicap
acce public
cafeteria et restaurant
cafeteria et restaurant
acce public
A
A
locale materiels
rangement
locale materiels
rangement
boxe/f
boxe/h
acce sportifs
acce sportifs
salle de repos /F
salle de repos /H
acce vip
vestiaire des juges/h
salle antidoppage
salle de soin
vestiaire des juges/f
salle de conferance et press
salle d'honneur
information
espace d'attent
acce d'aceuille
espace d'attent
acce principale
B

RDC