



Entre sol :

Espace appartenir à l'arrière scène

- 2 Salles de répétition
- 2 Vestiaires (H/F)
- Salle de maquillage
- Salle de coiffure
- 6 Loges
- Atelier de costume
- Atelier de décoration

Espace pour publique

- Salle des cours
- Salle de danse
- Salle de musique
- Salle de théâtre
- Salle des instruments
- Studio d'enregistrement
- Administration

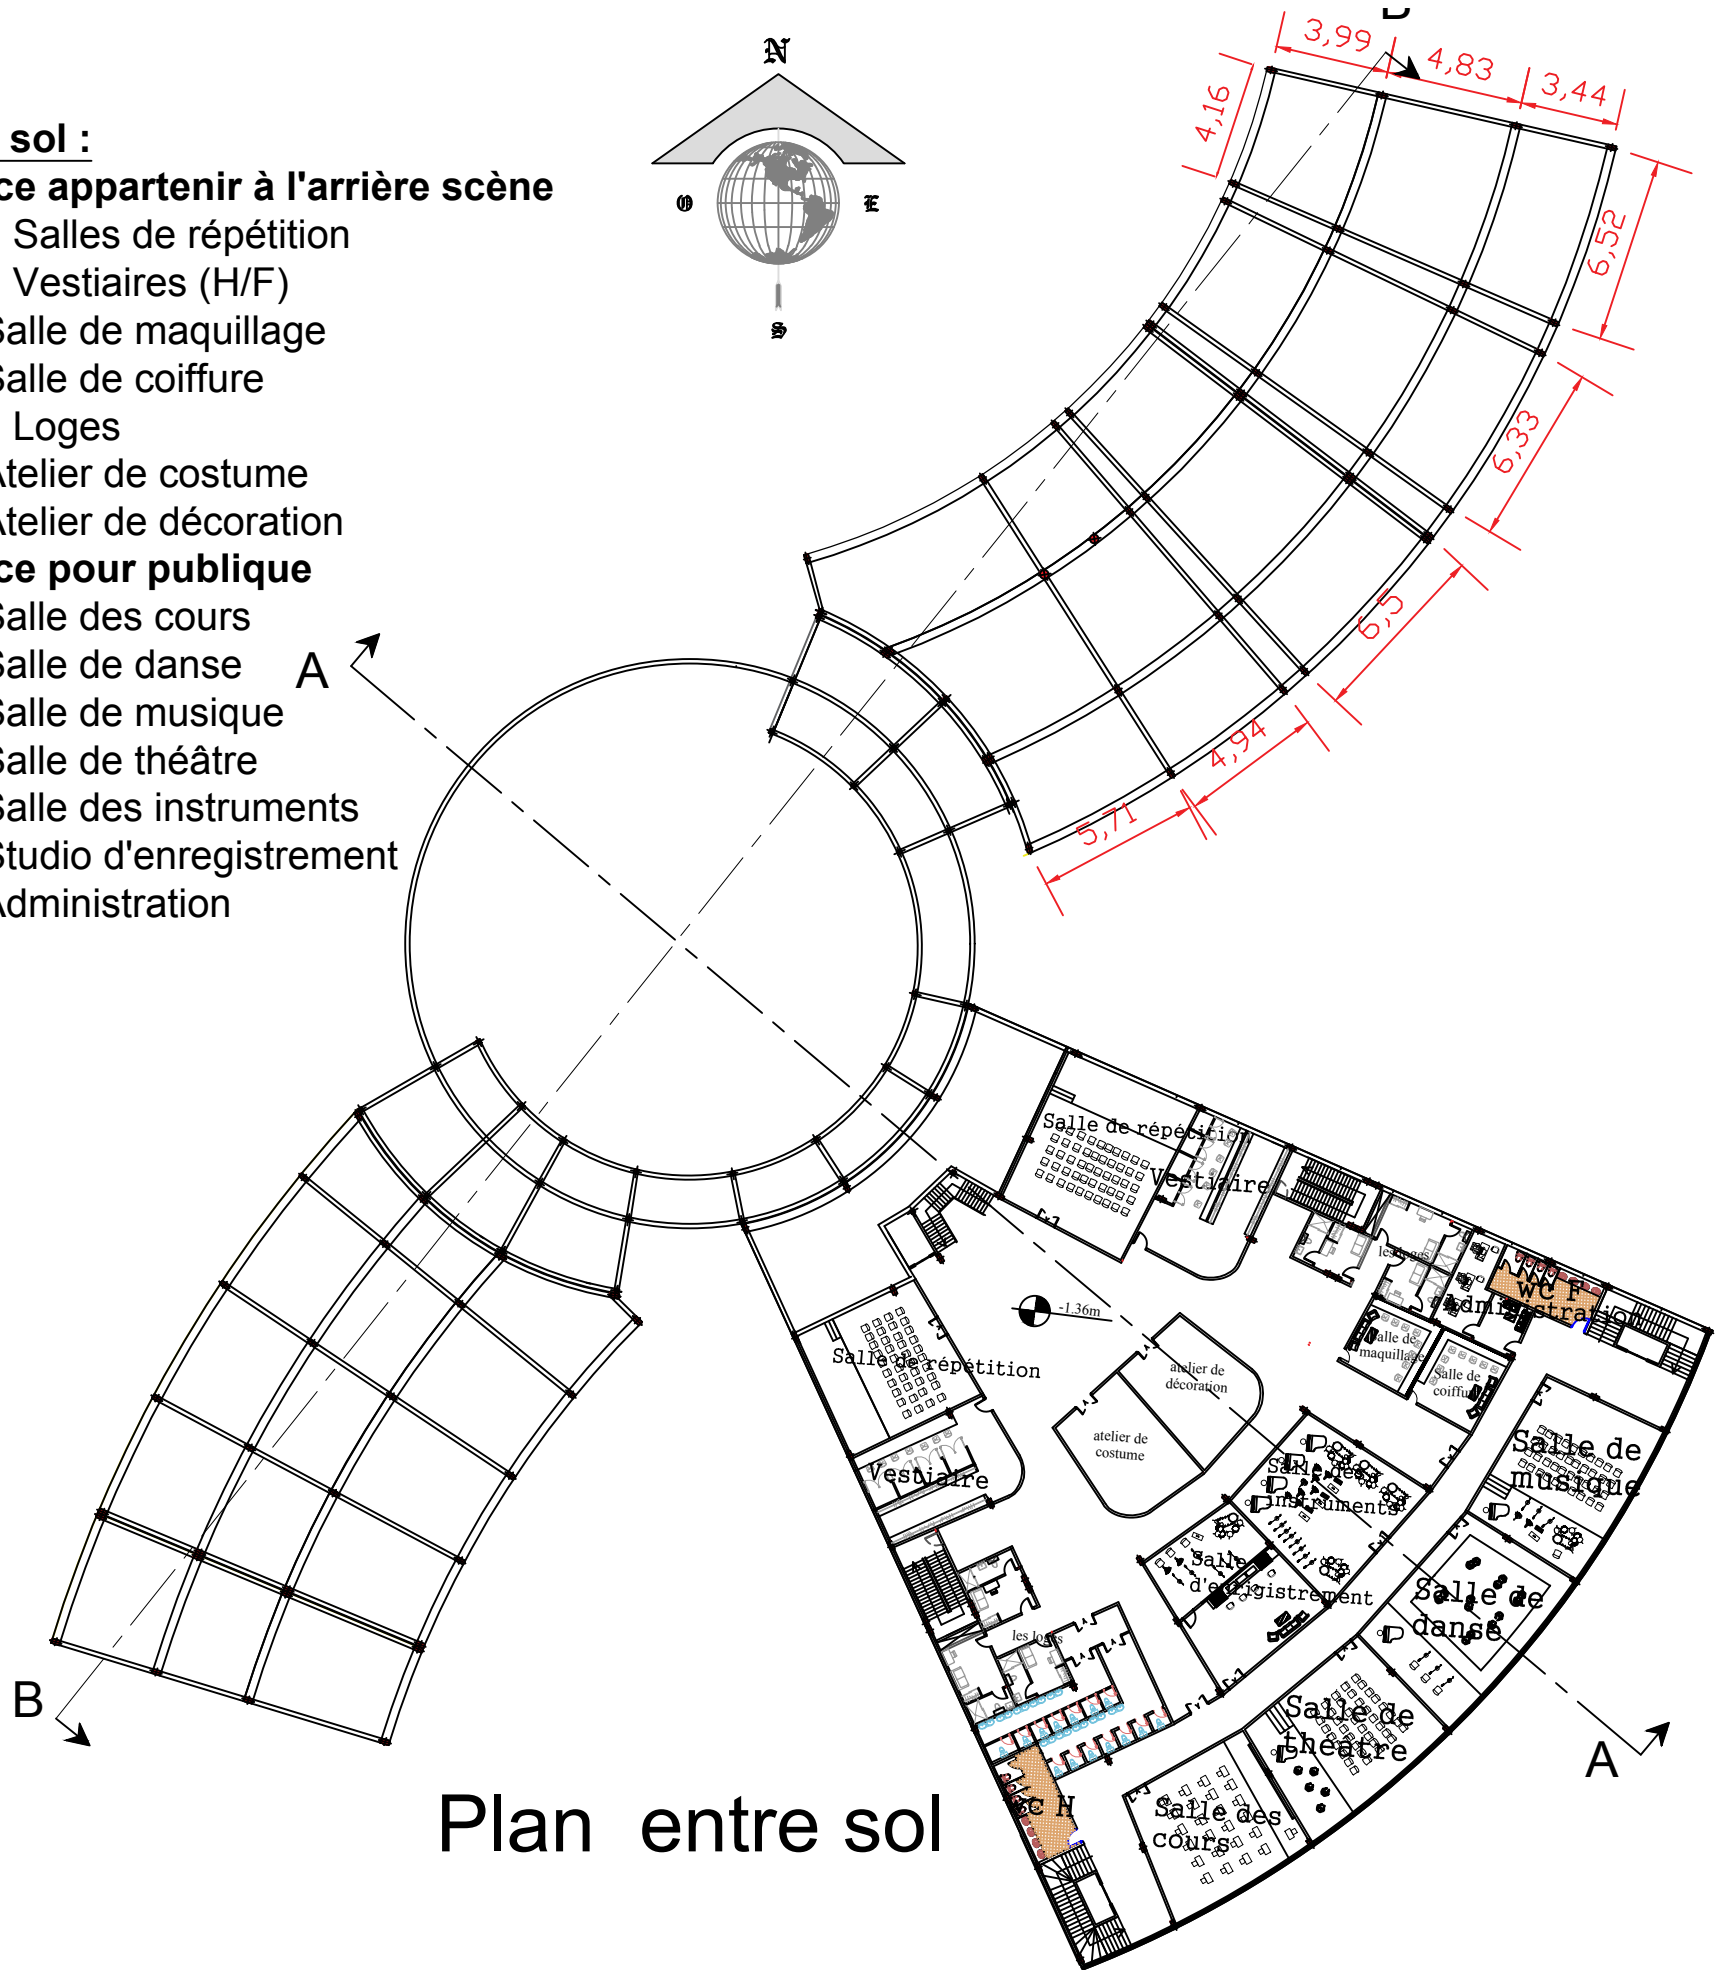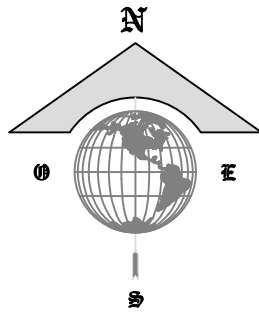

Plan entre sol