


PLAN TYPE 03
15ÈME ÉTAGE

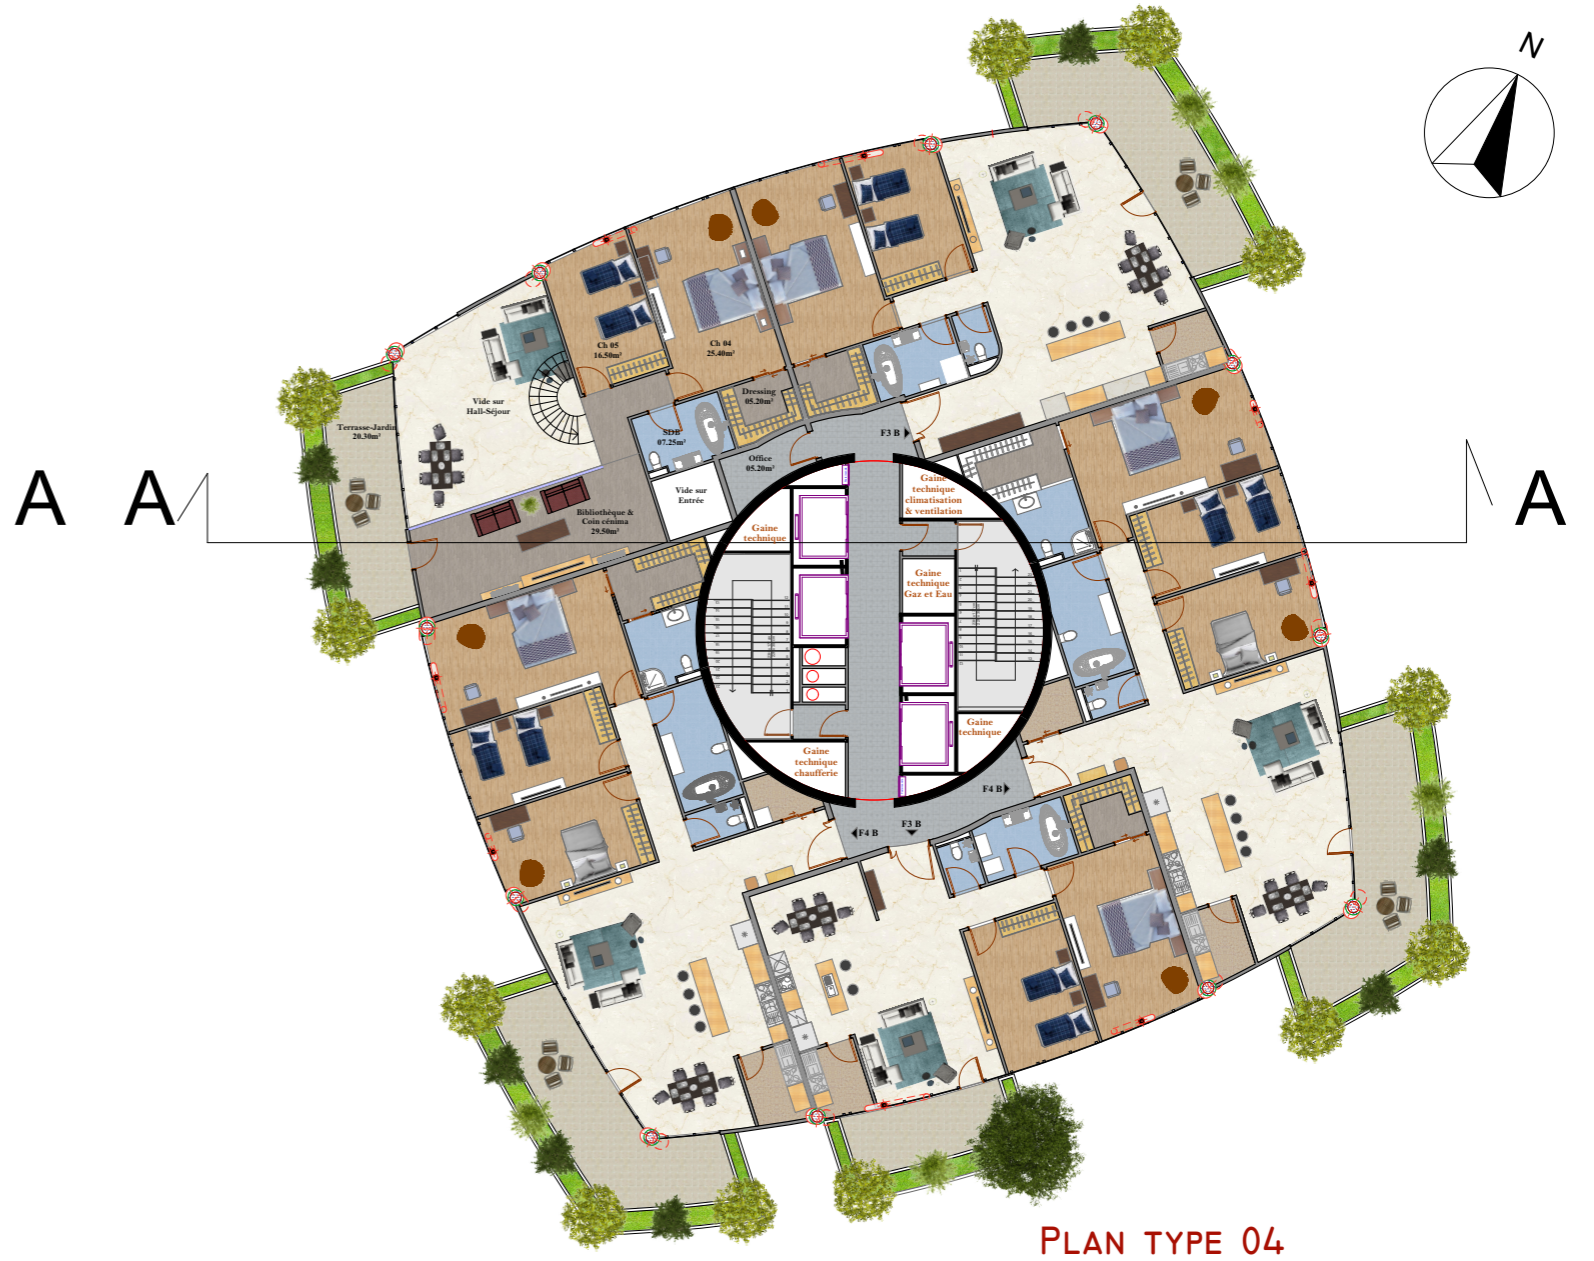

PLAN TYPE 04
16ÈME ÉTAGE