

الجامعة الجزائرية الديمقراطية الشعبية

REPUBLIQUE ALGERIENNE DEMOCRATIQUE ET POPULAIRE

وزارة التعليم العالي والبحث العلمي

Ministère de l'Enseignement Supérieur et de la Recherche Scientifique

جامعة أبي بكر بلقايد - تلمسان -

Université Aboubakr Belkaïd – Tlemcen –
Faculté de TECHNOLOGIE



MEMOIRE

Présenté pour l'obtention du **Diplôme de MASTER en ARCHITECTURE**

Spécialité : Architecture et nouvelles technologies

Par : Melle OUAHIBA SALHI

Matricule : 150068-T-15

Sujet

Thème : Enveloppe Architecturale

Projet : Terminal maritime à Ghazaouet


Soutenu le 27 Septembre 2020 , devant le jury composé de :

Mr CHERIF HASSAN	MA(A)	UABT Tlemcen	Président
Mr BABA HAMED.H	MA(A)	UABT Tlemcen	Encadreur
Mme YOUSSEF TANI .K	MA(B)	UABT Tlemcen	Encadreur
Mr TASFAOUT ABDELLAH	MA(A)	UABT Tlemcen	Examinateur

plan de masse



Plan Sous - Sol

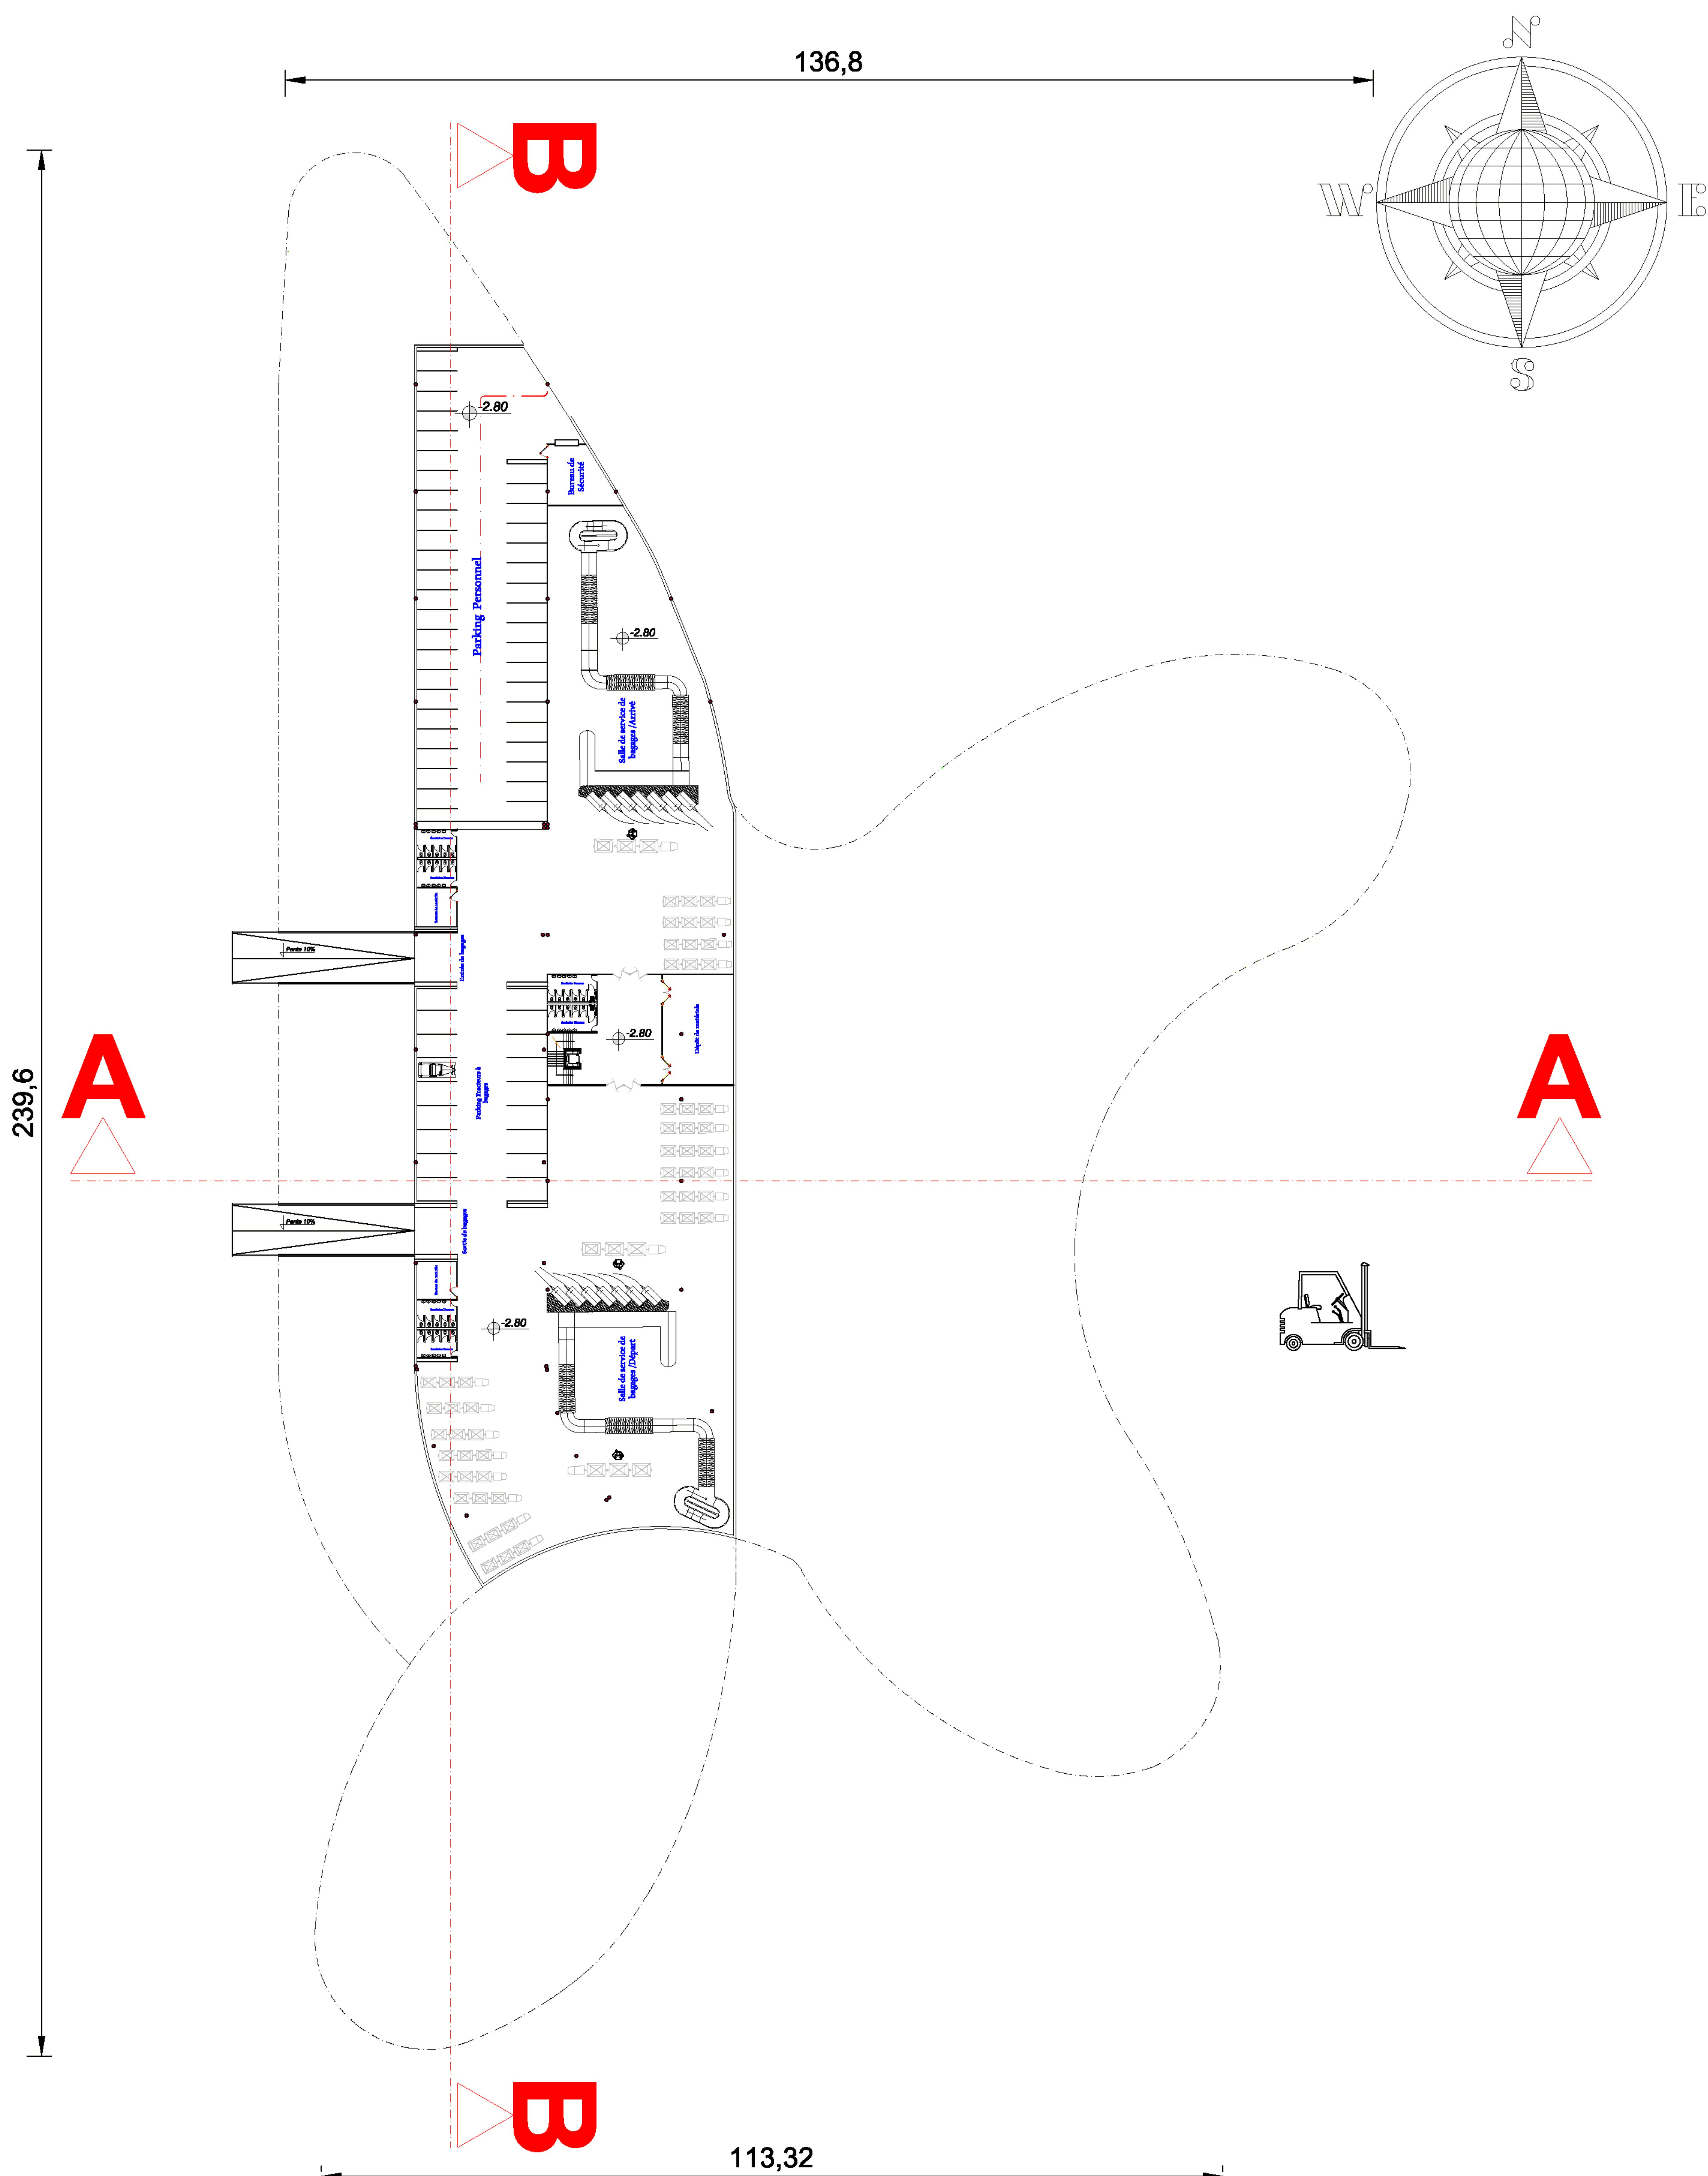


Plan d'assemblage

REALISE PAR UN PRODUIT AUTODESK A BUT EDUCATIF



Plan Rez de Chausée

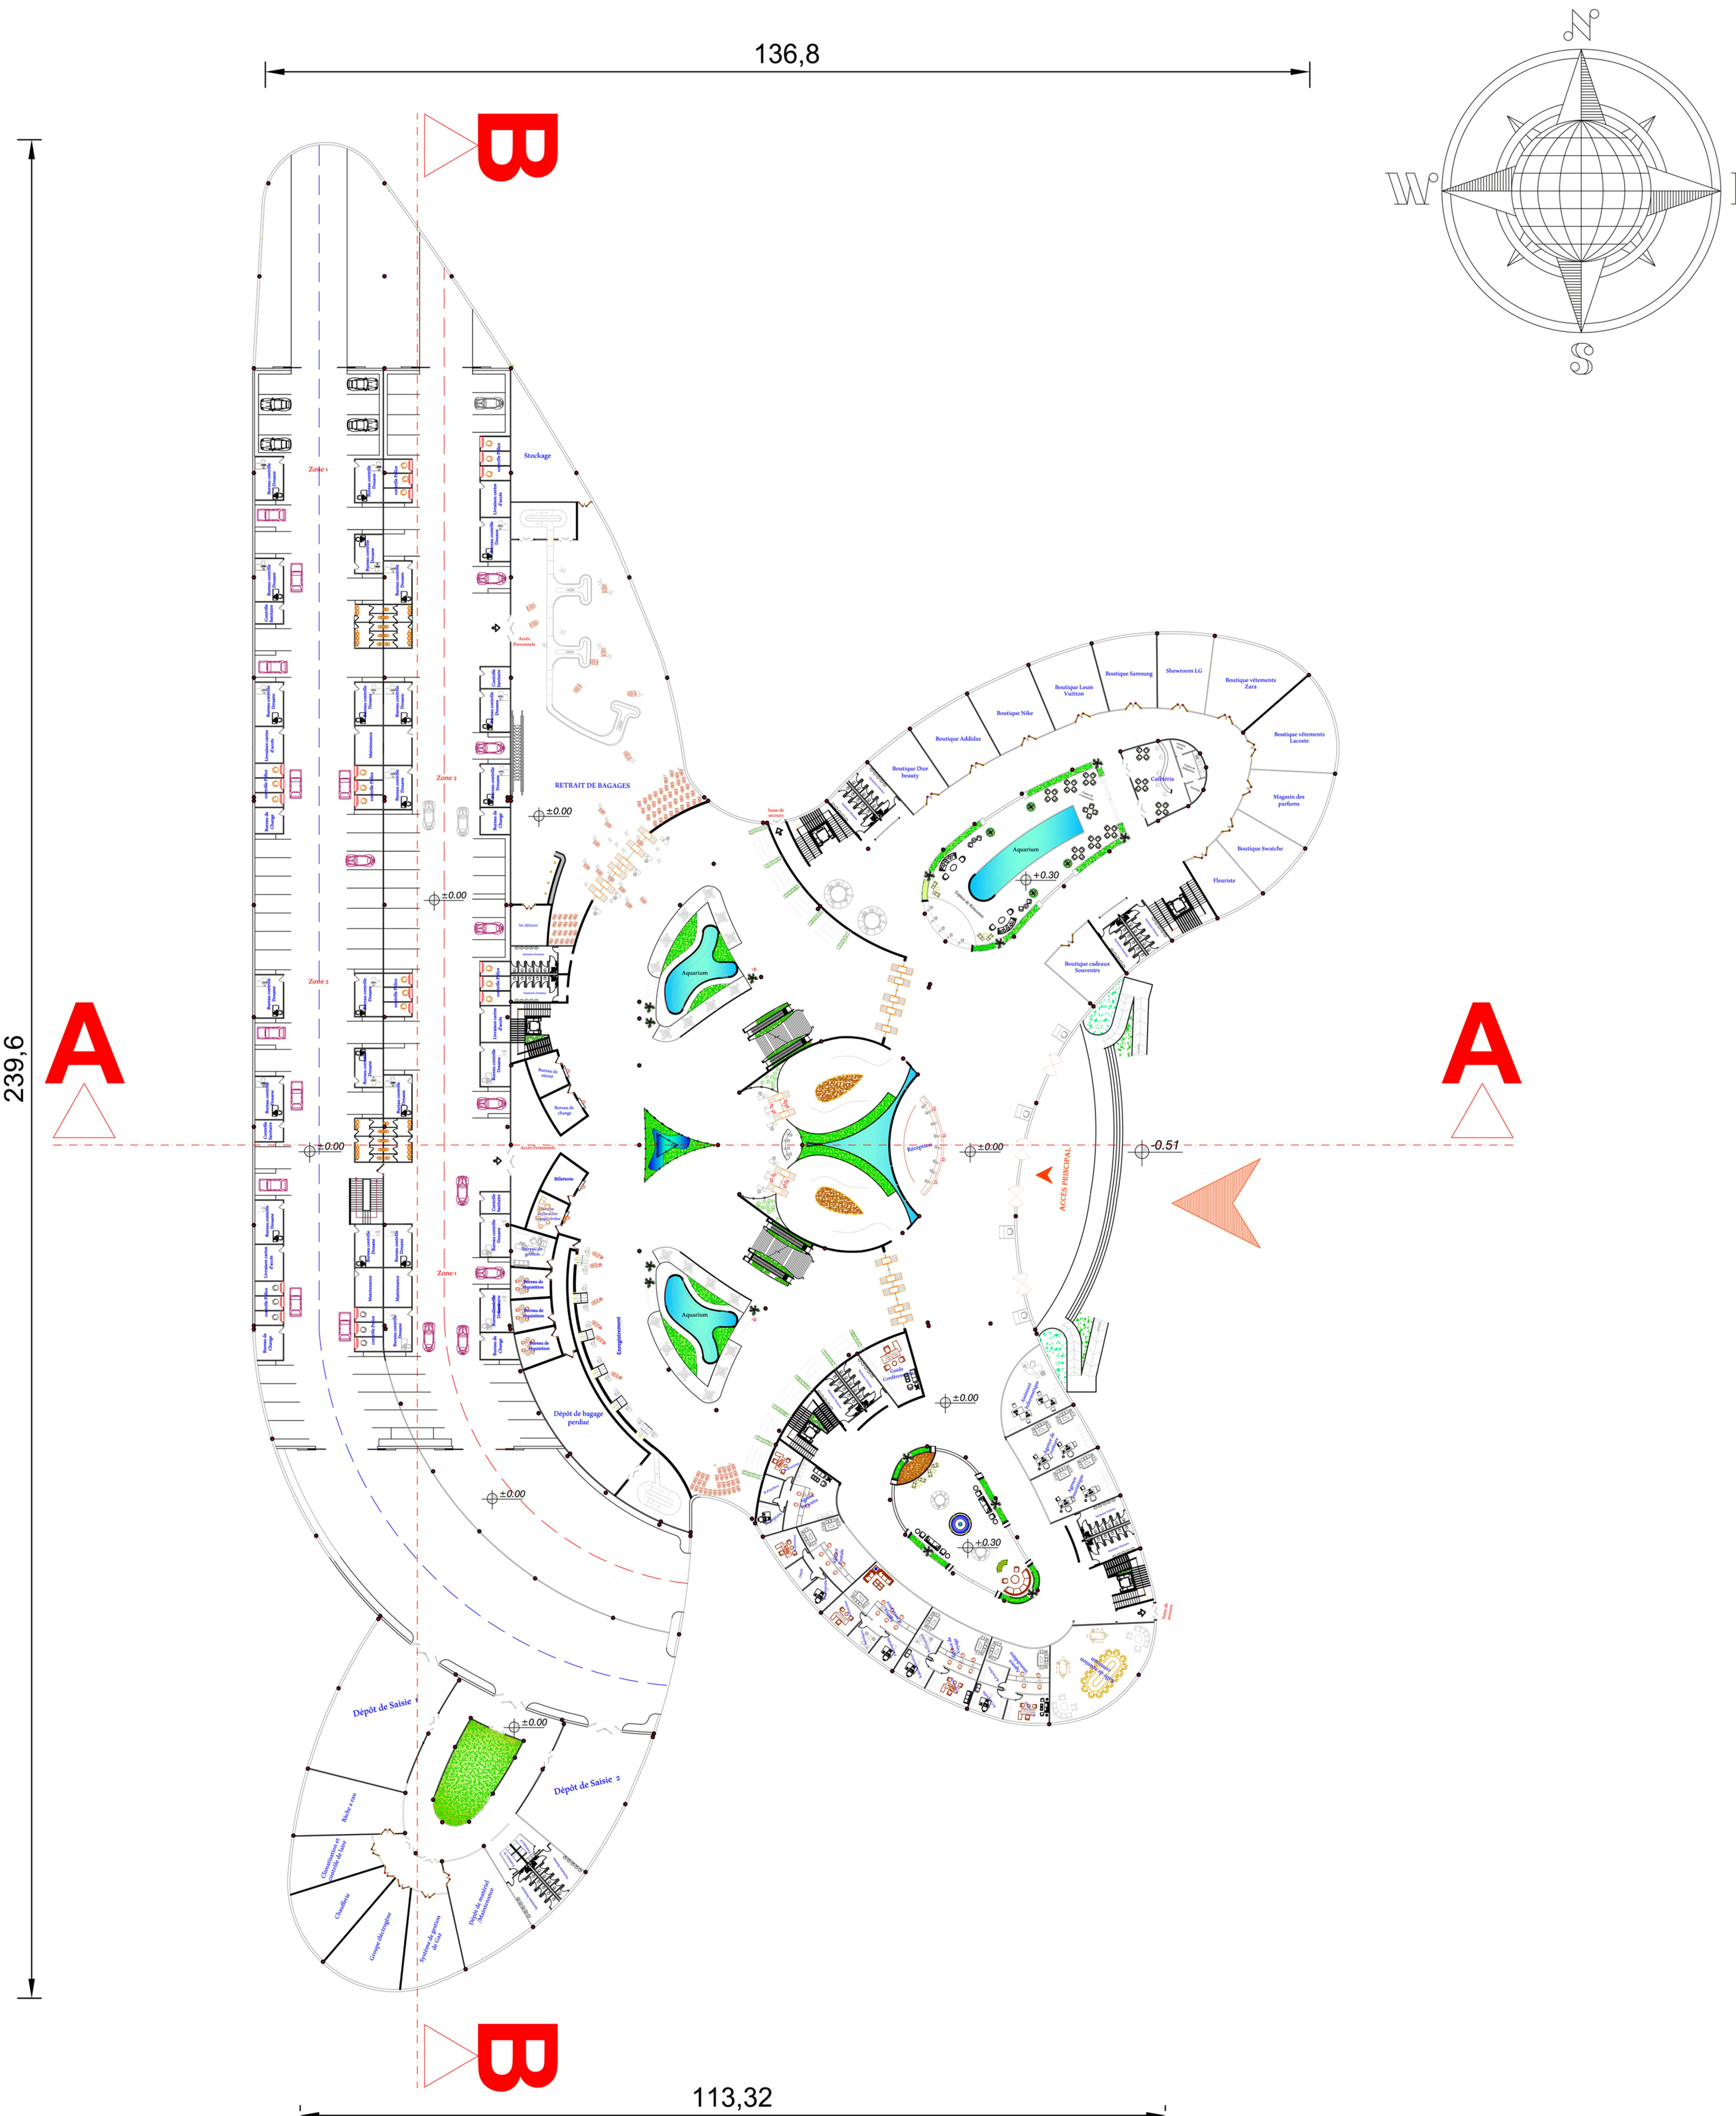

Plan 1^{er} Etage

REALISE PAR UN PRODUIT AUTODESK A BUT EDUCATIF

239,6

A

A

136,8

136,8

The diagram illustrates a cross-section of a cold storage facility. On the left, a large arched structure contains several rooms: 'Dépot Ordres' (Order Storage), 'Chambre Froide' (Cold Chamber), and 'Espace de Stockage' (Storage Space). Below this structure is a 'Cuisine' (Kitchen) area. To the right of the arched structure is a rectangular room labeled 'Vitrerie Banque' (Bank Showcase). A red arrow points from the 'Vitrerie Banque' label towards a large red stylized letter 'W' on the far right.

113,32

REALISE PAR UN PRODUIT AUTODESK A BUT EDUCATIF

Plan 2eme etages




Plan de Toiture




Plan de Structure


FAÇADE PRINCIPALE 1/200

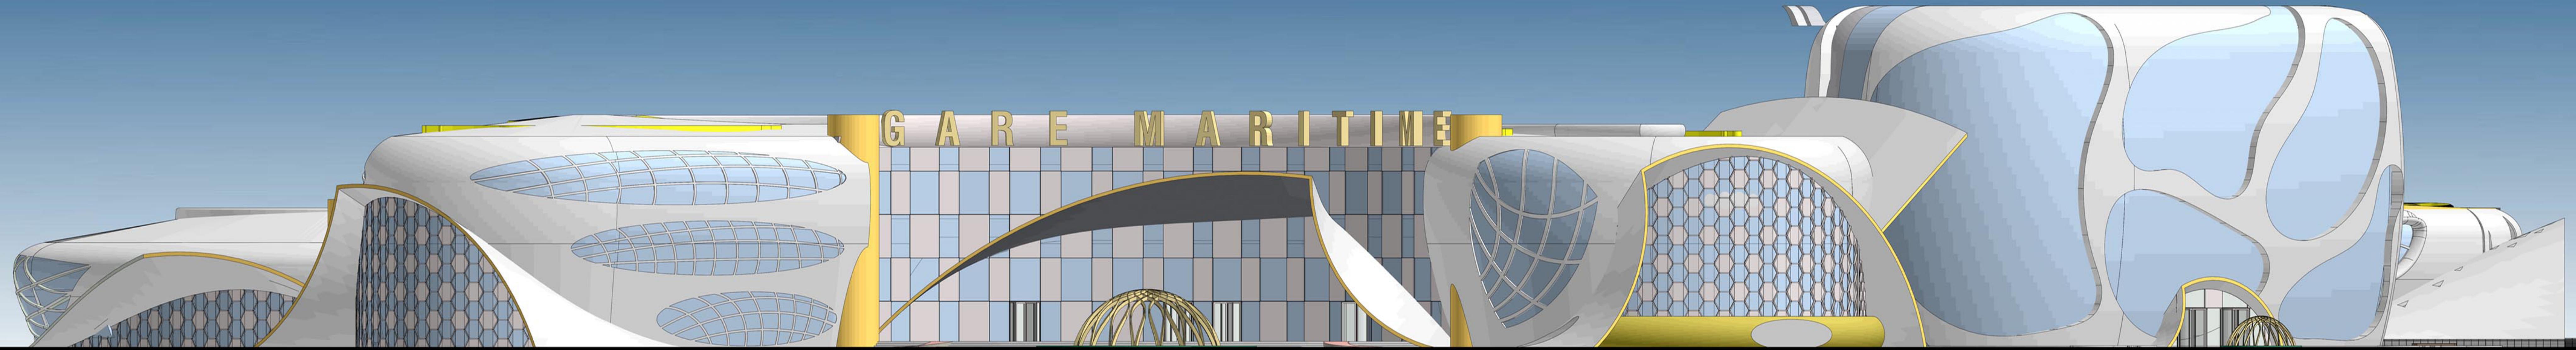


FAÇADE OUEST 1/200

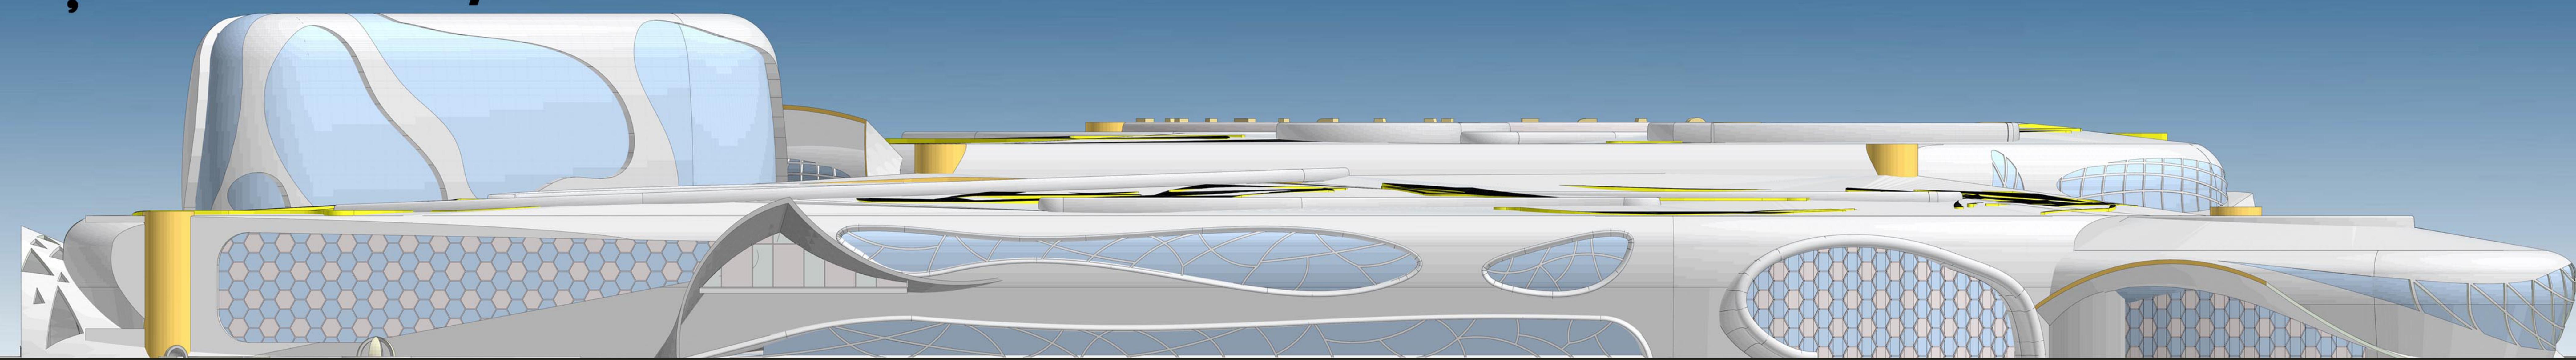


FAÇADE SUD 1/200

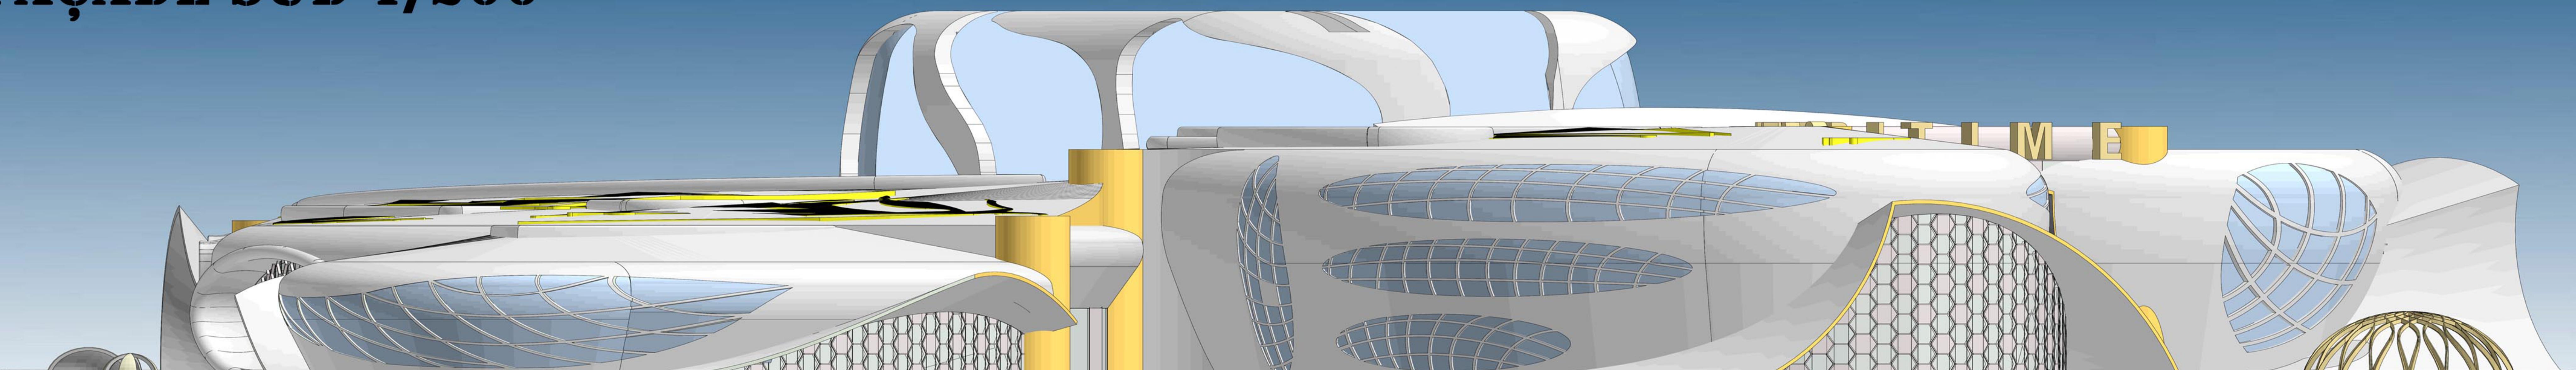

FAÇADE NORD 1/200

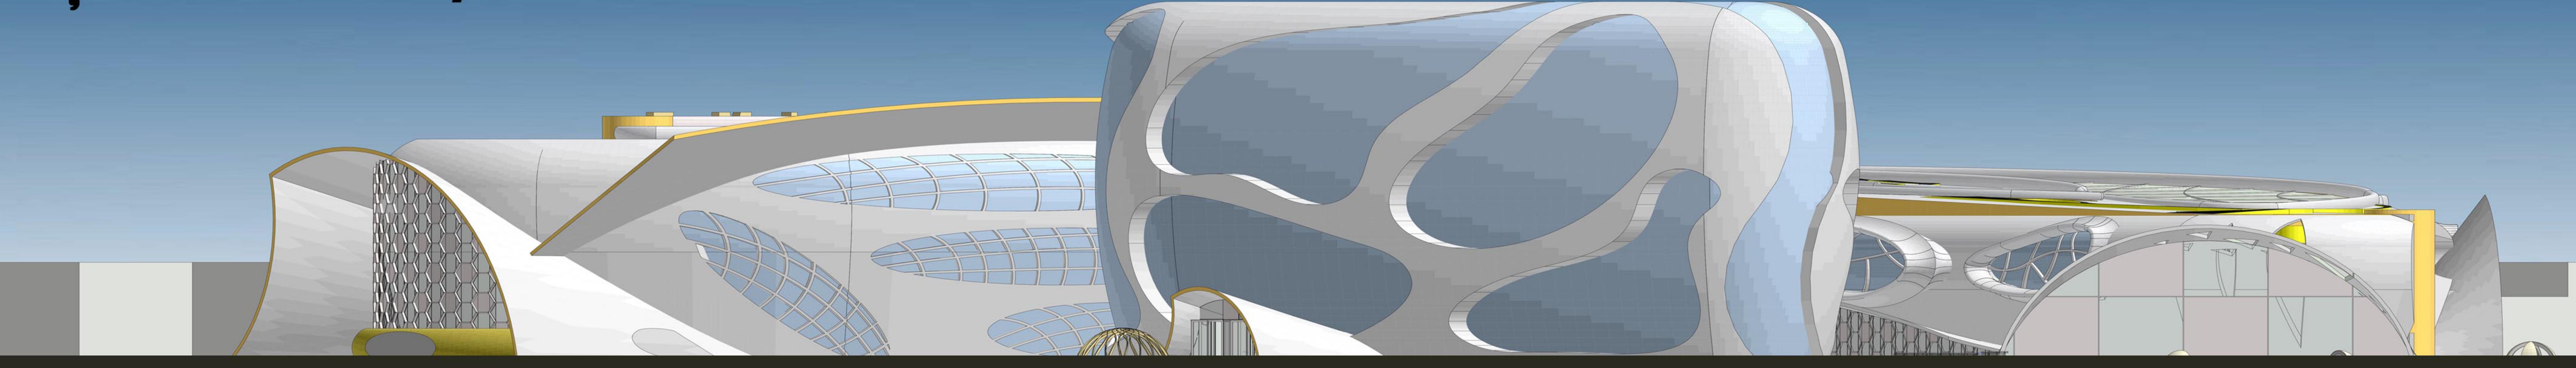


Coupe A_A

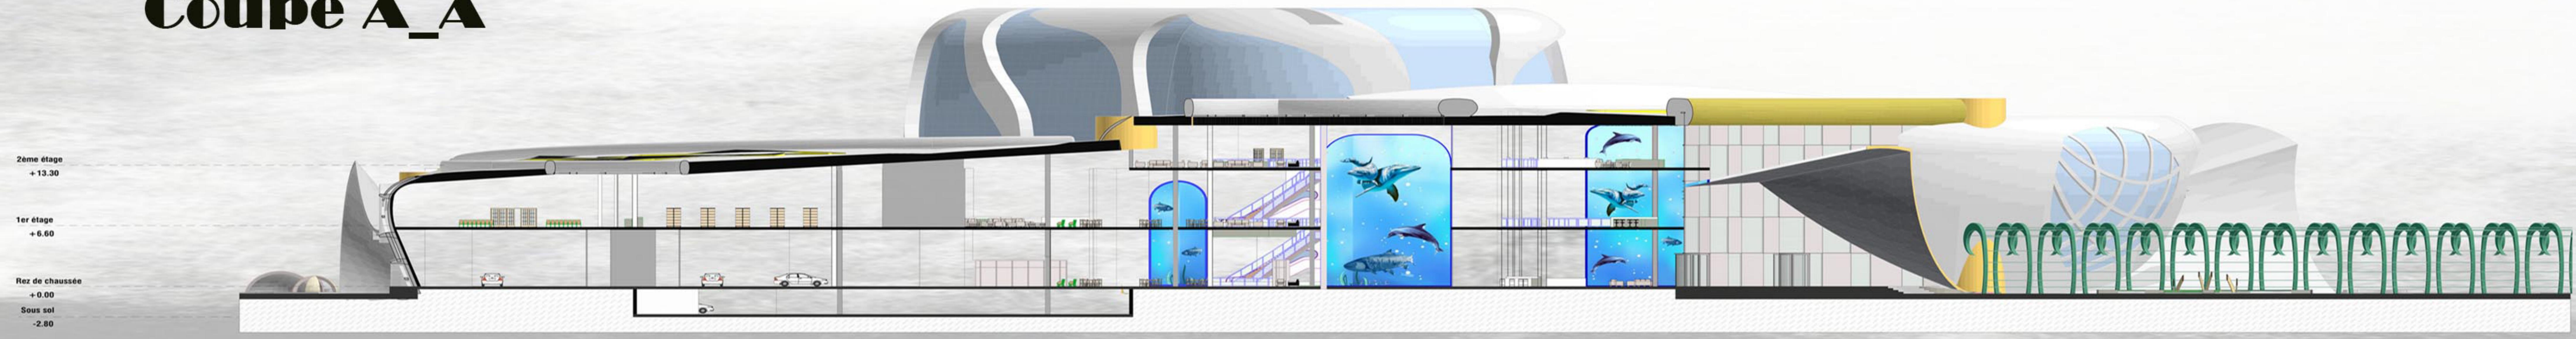

Coupe B_B



Vue 3D

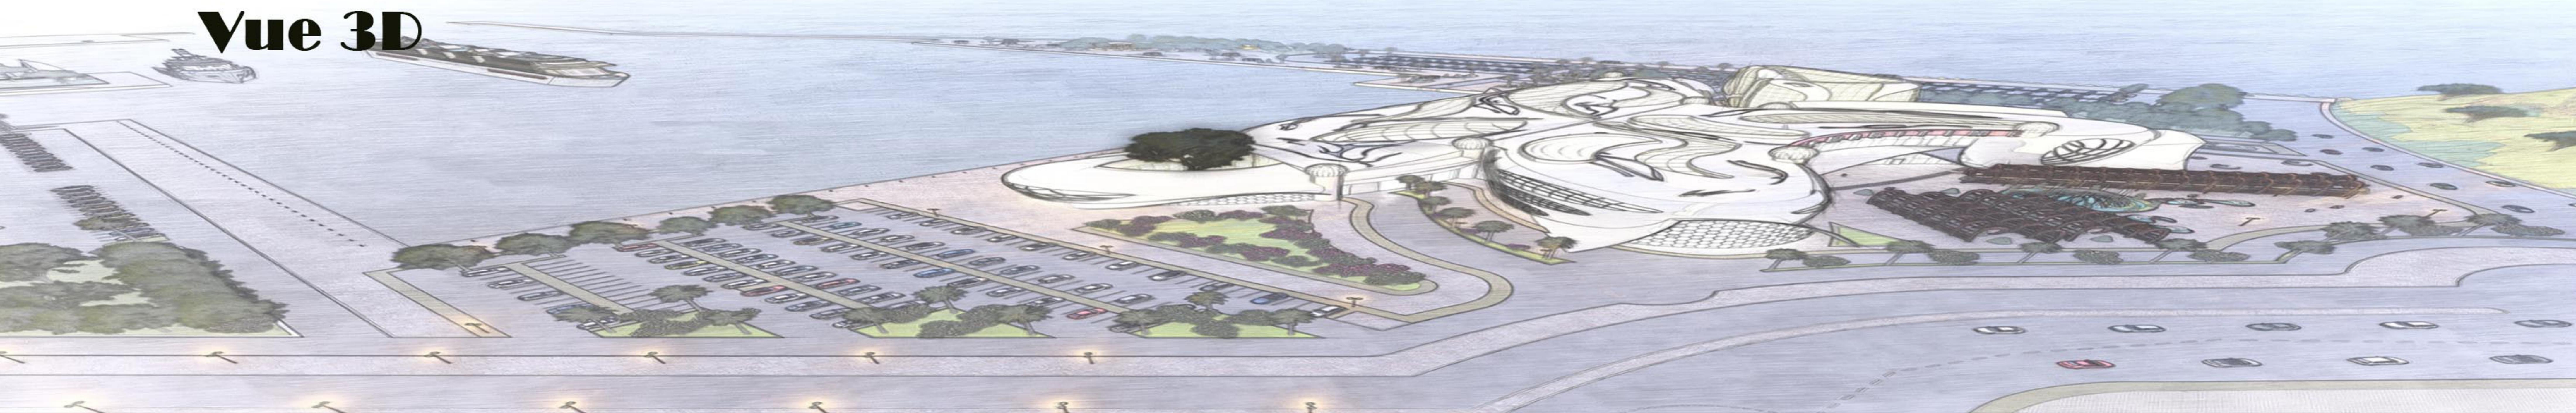

Vue 3D

