



PLAN DE MASSE


KRIM SARA

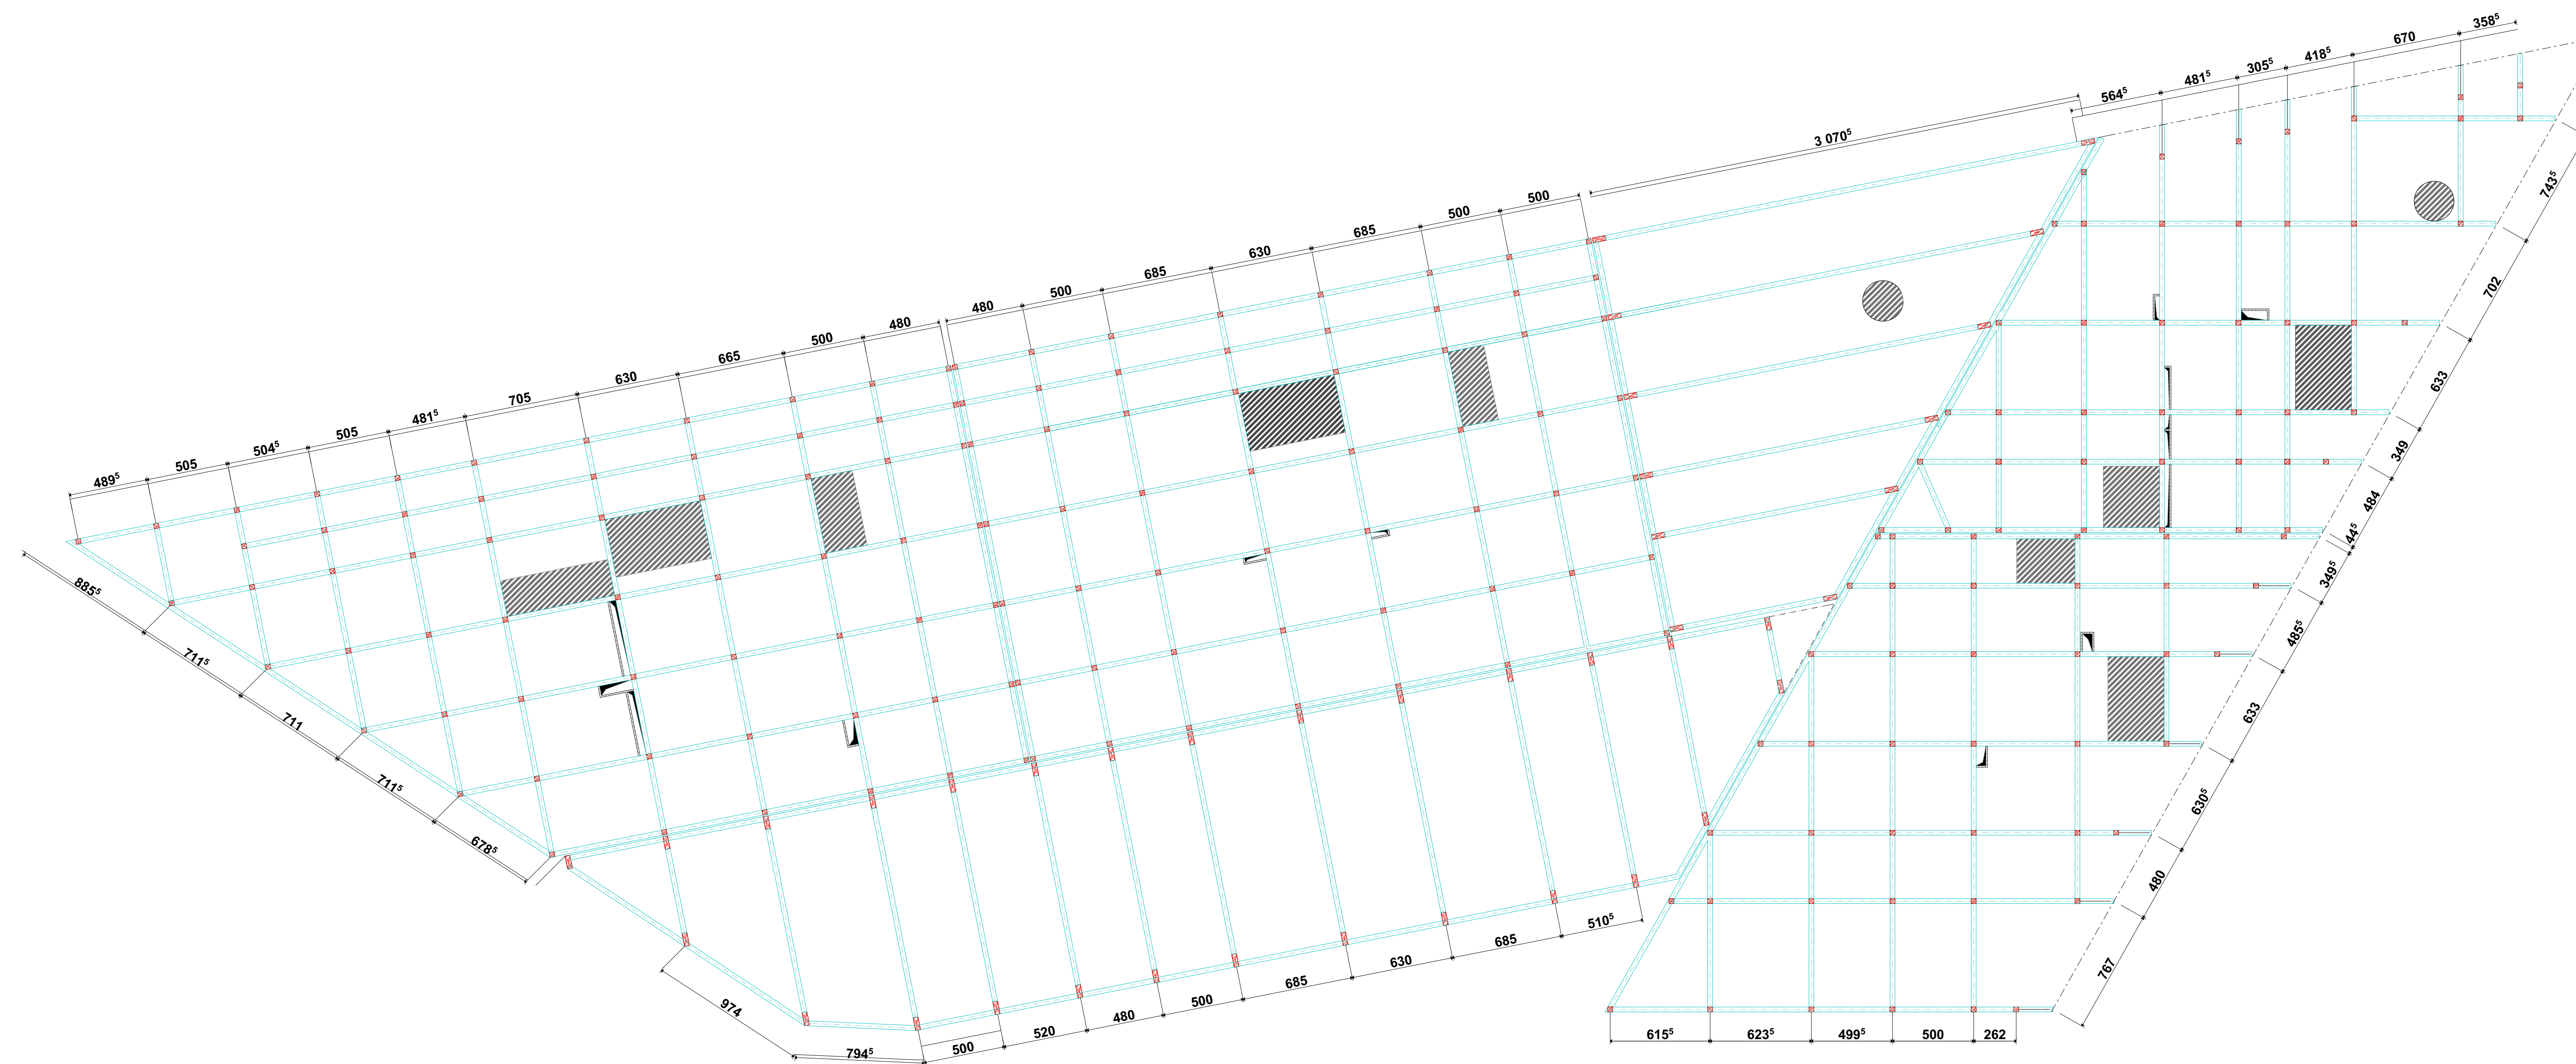


PLAN DE STRUCTURE

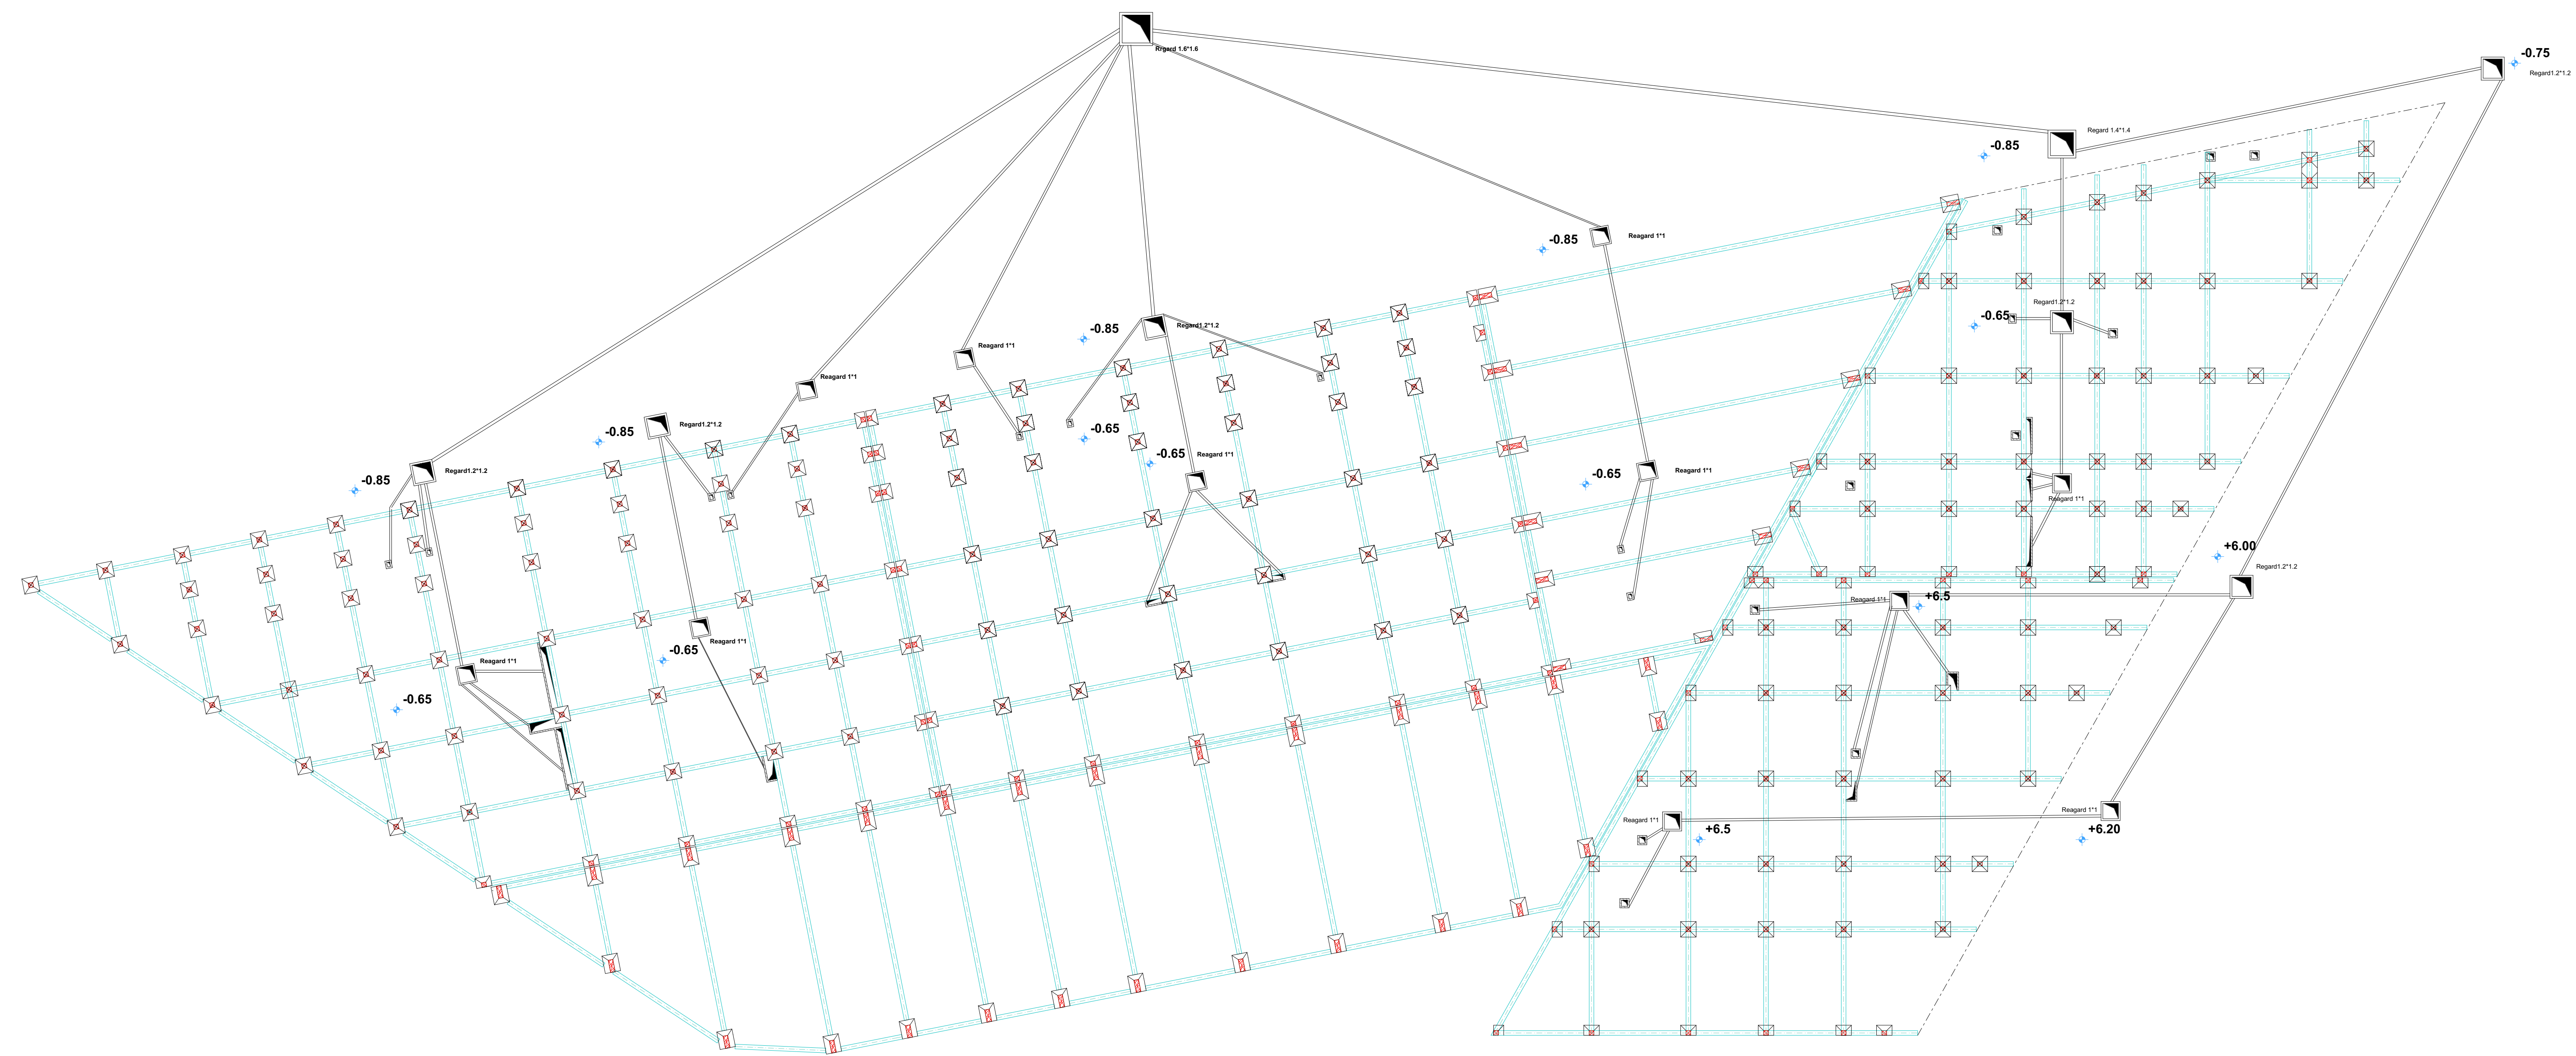

Plan du fondation

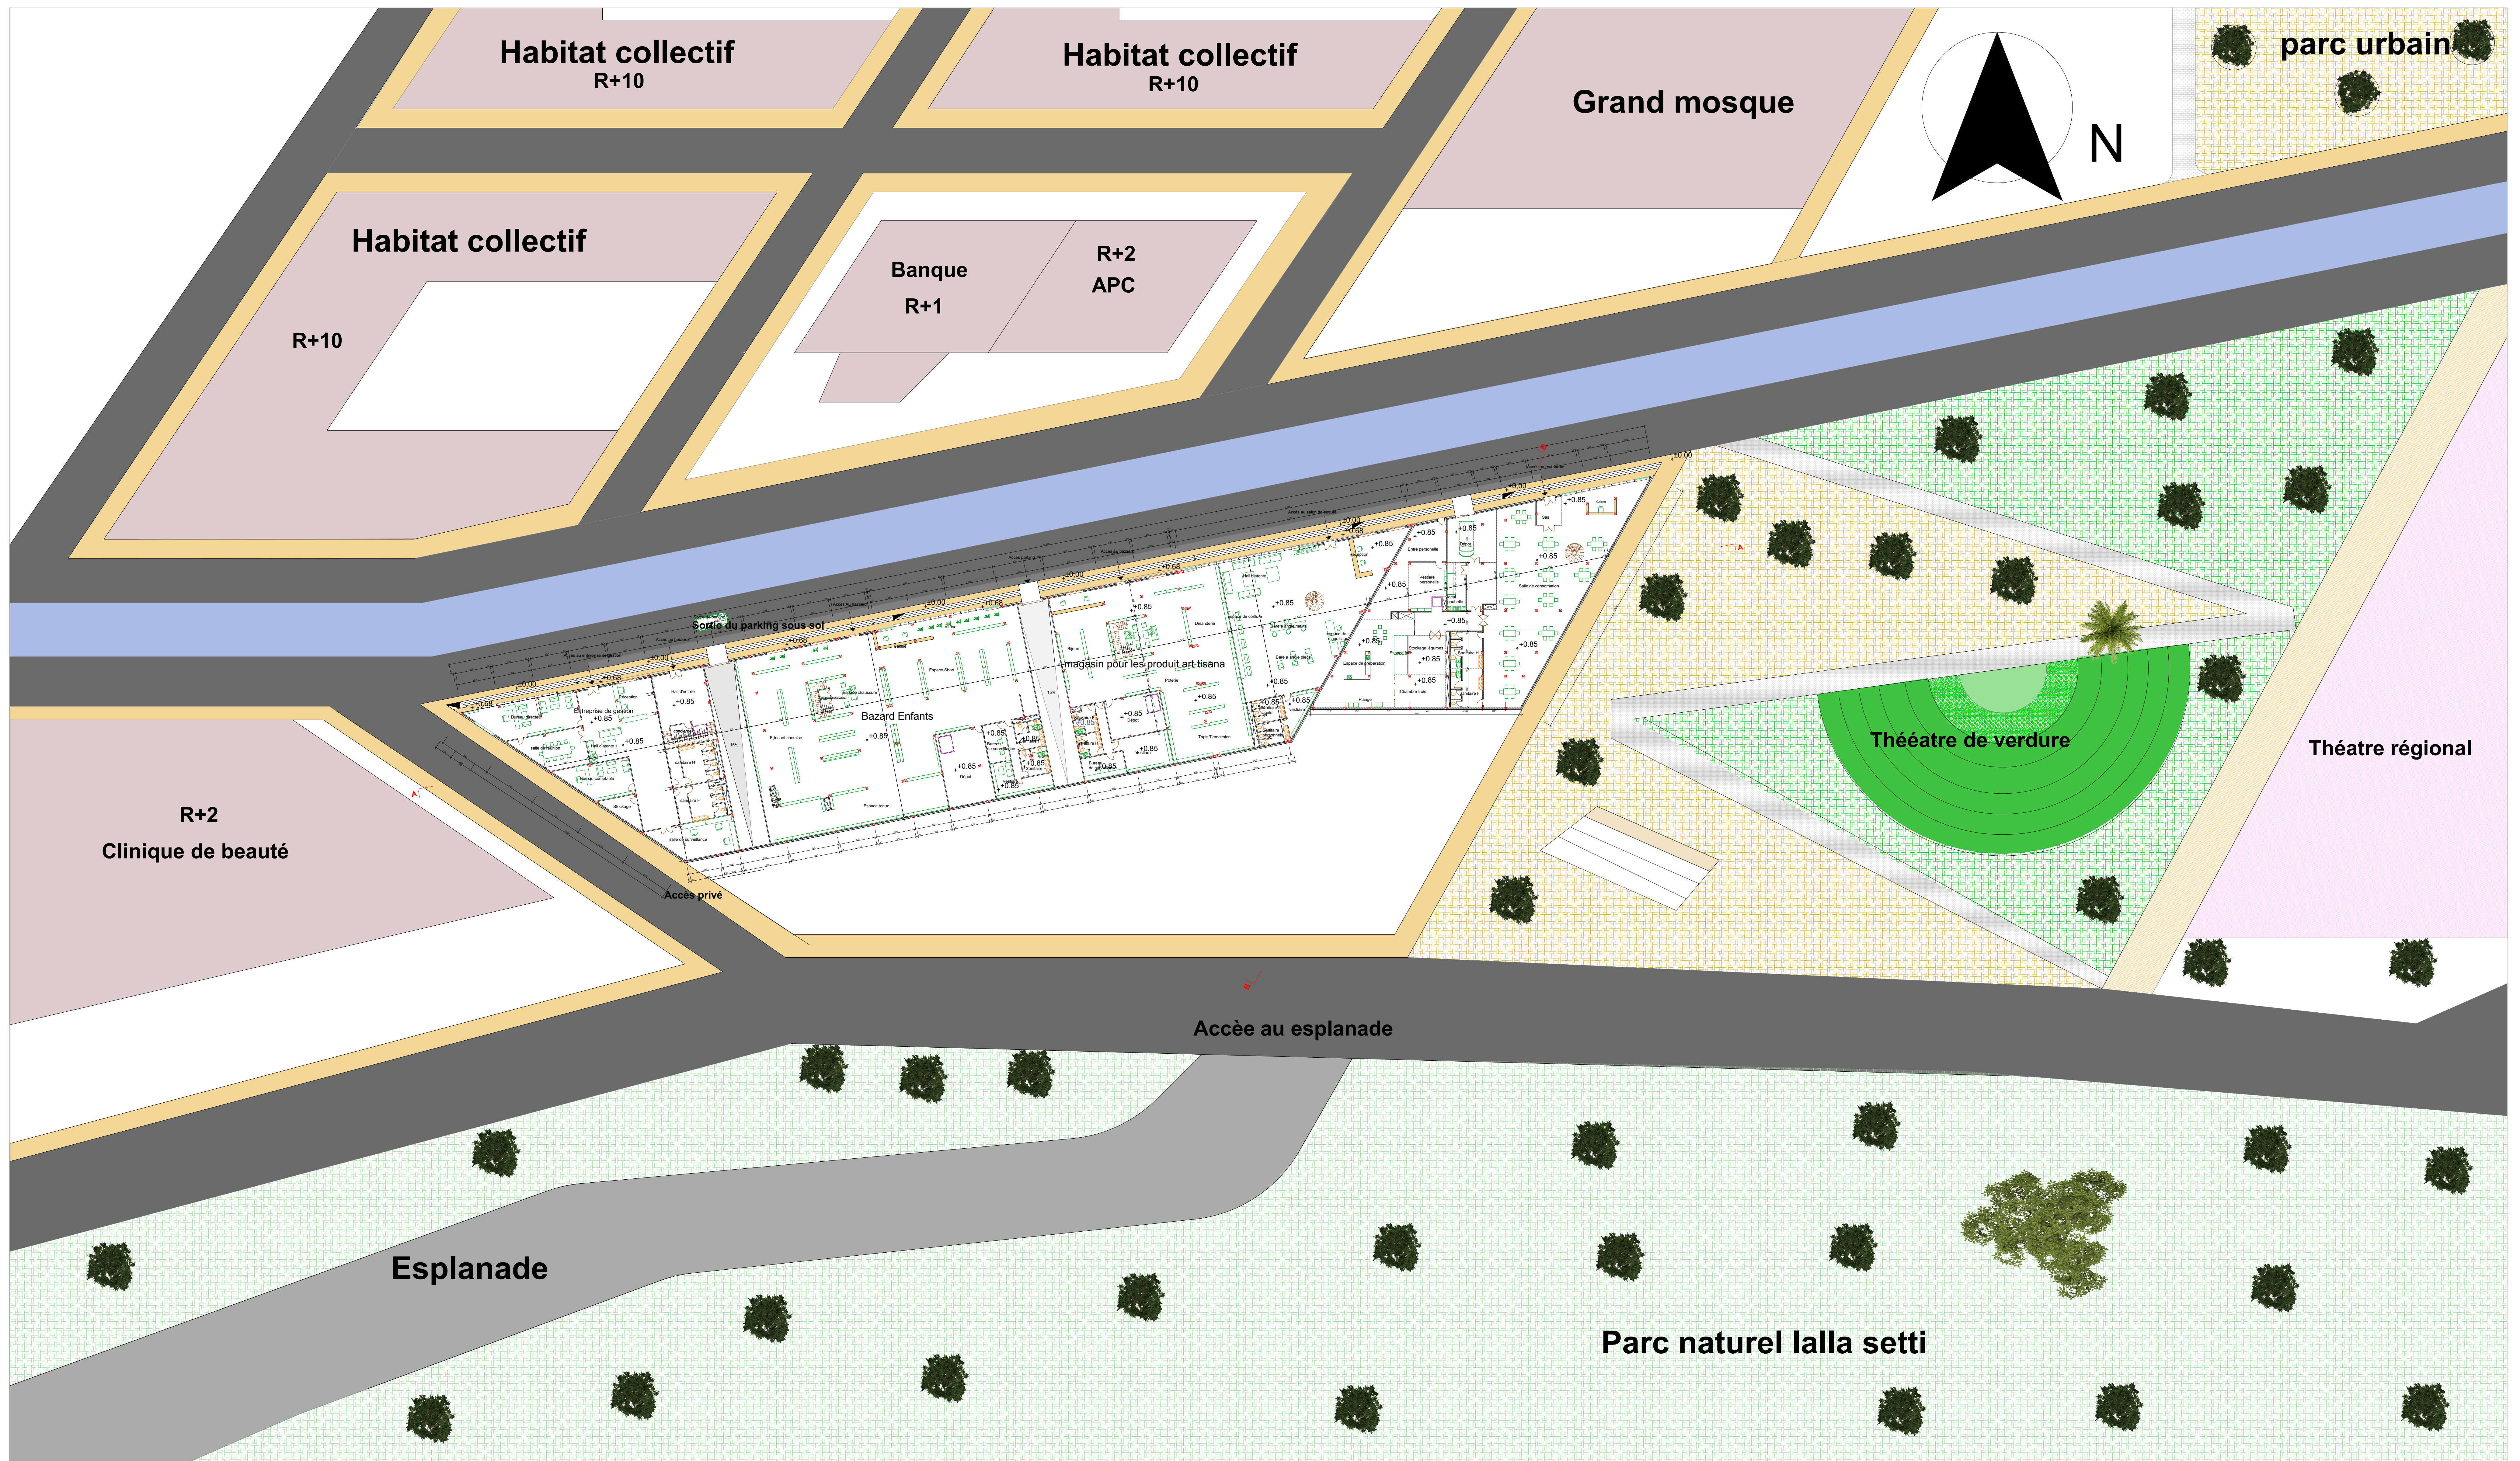


Plan rez de chaussée

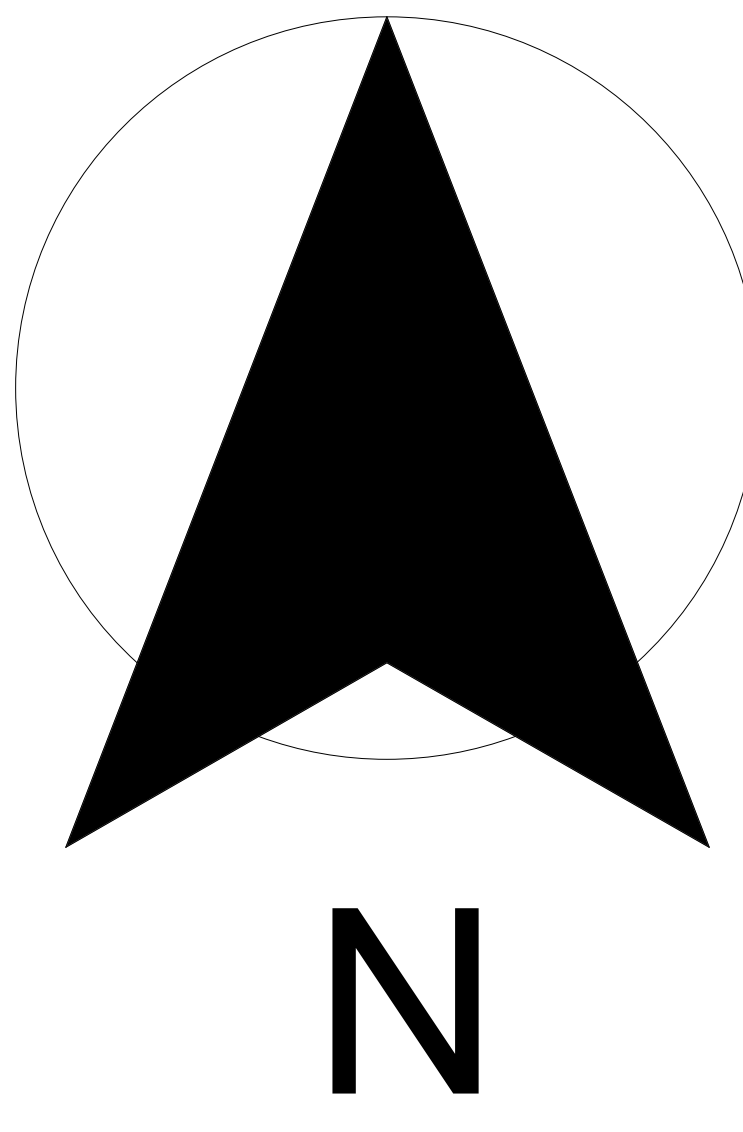



PLAN 1ER ETAGE




PLAN 2EM ETAGE

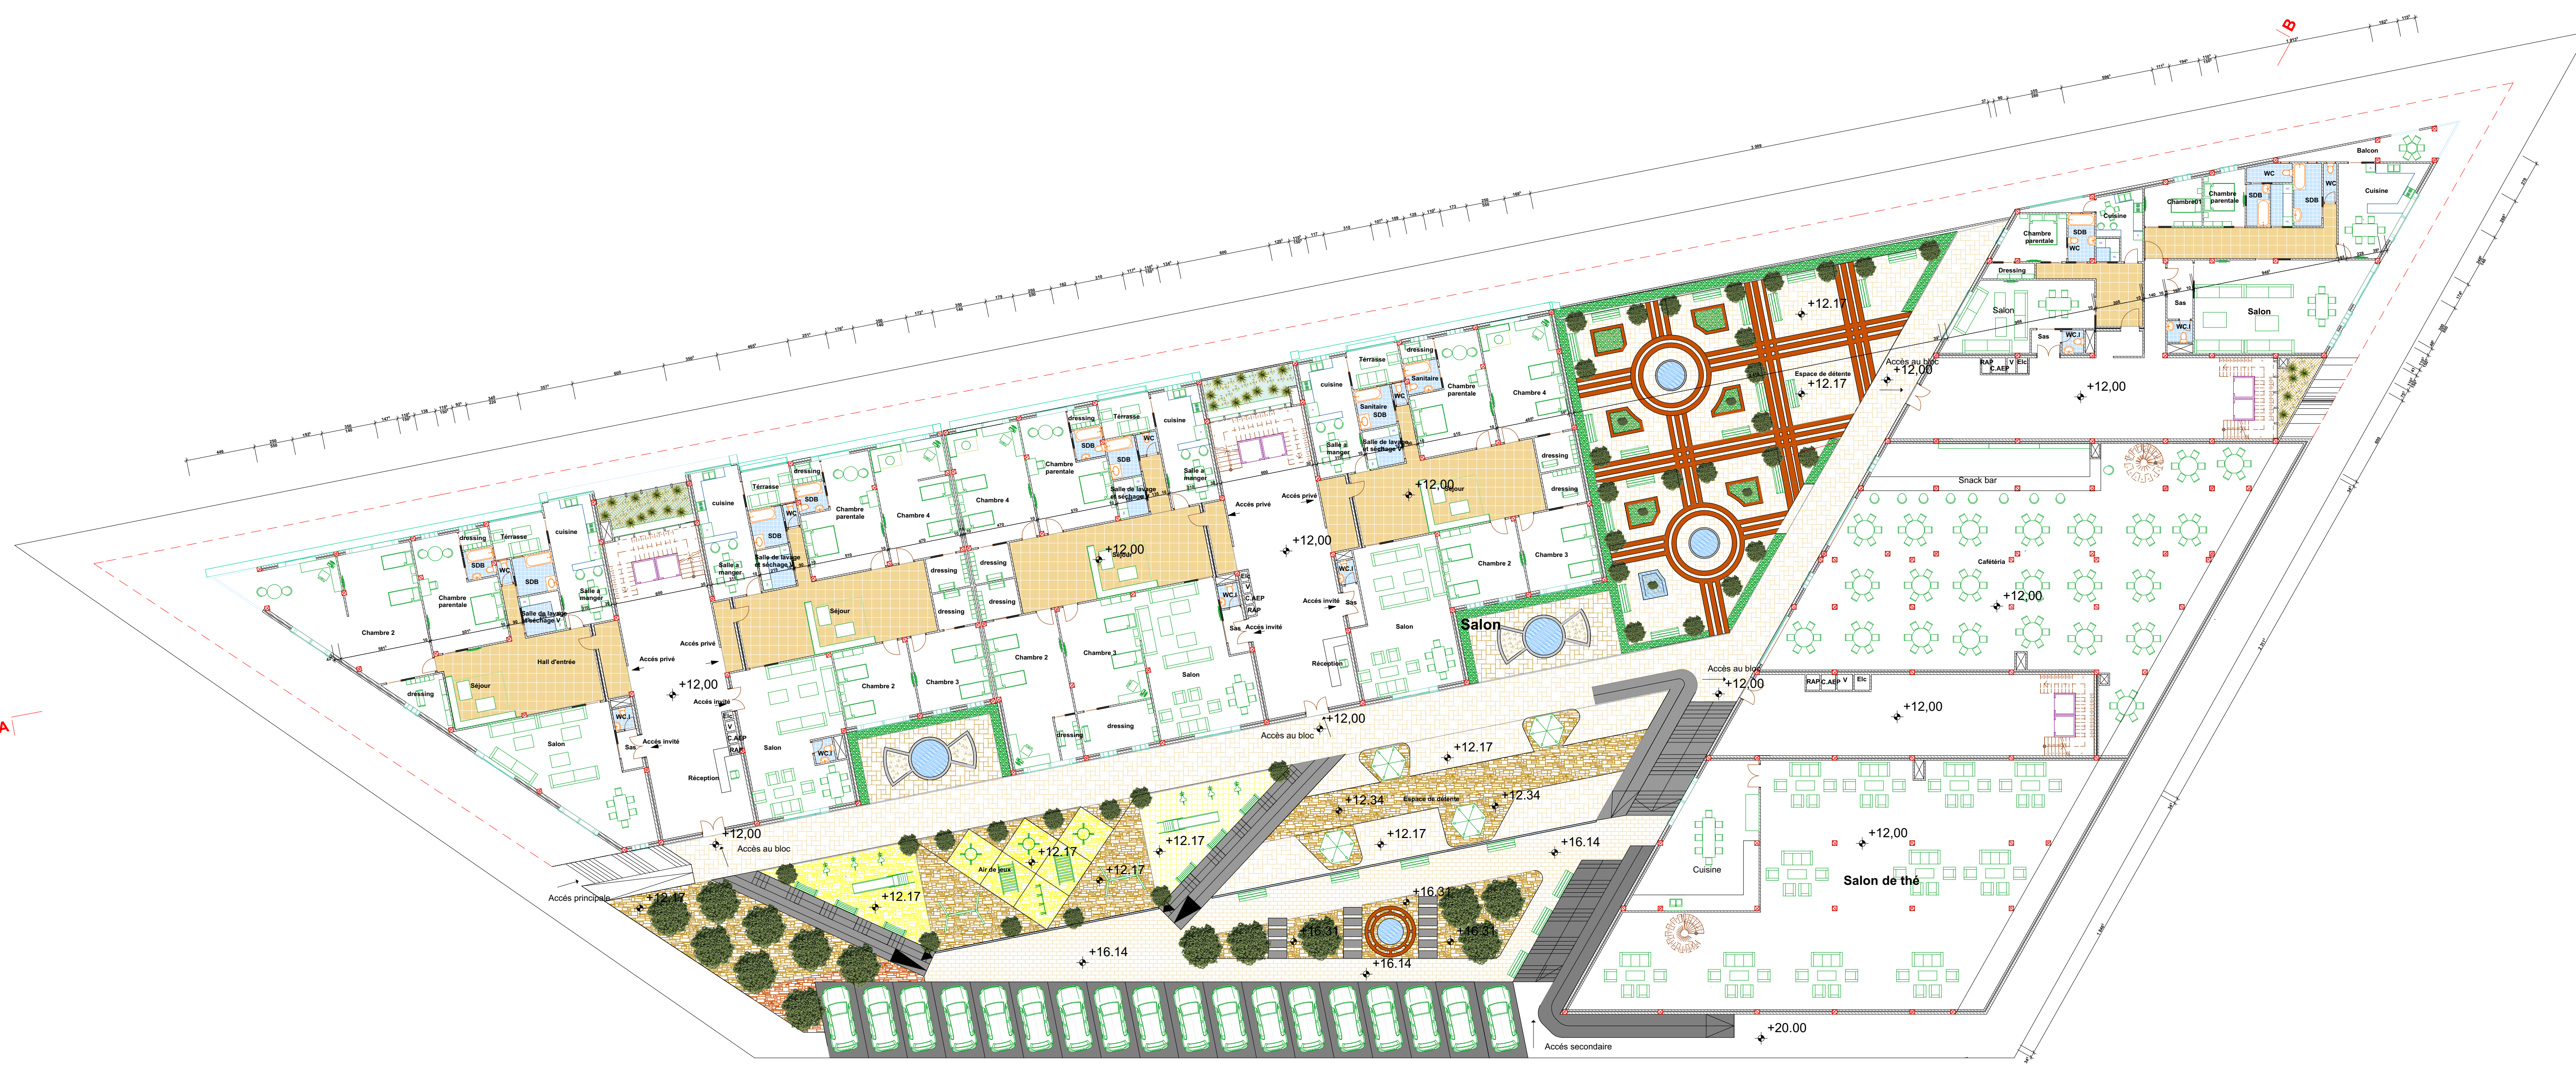



PLAN 3EM ETAGE

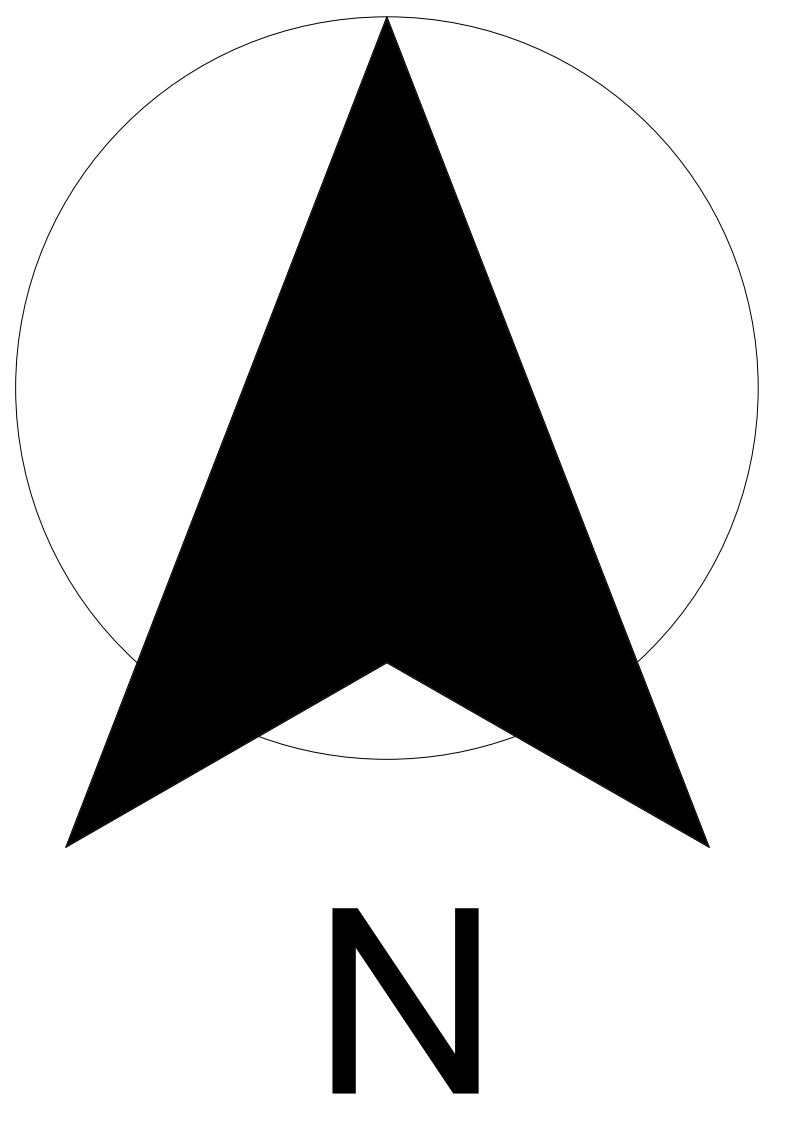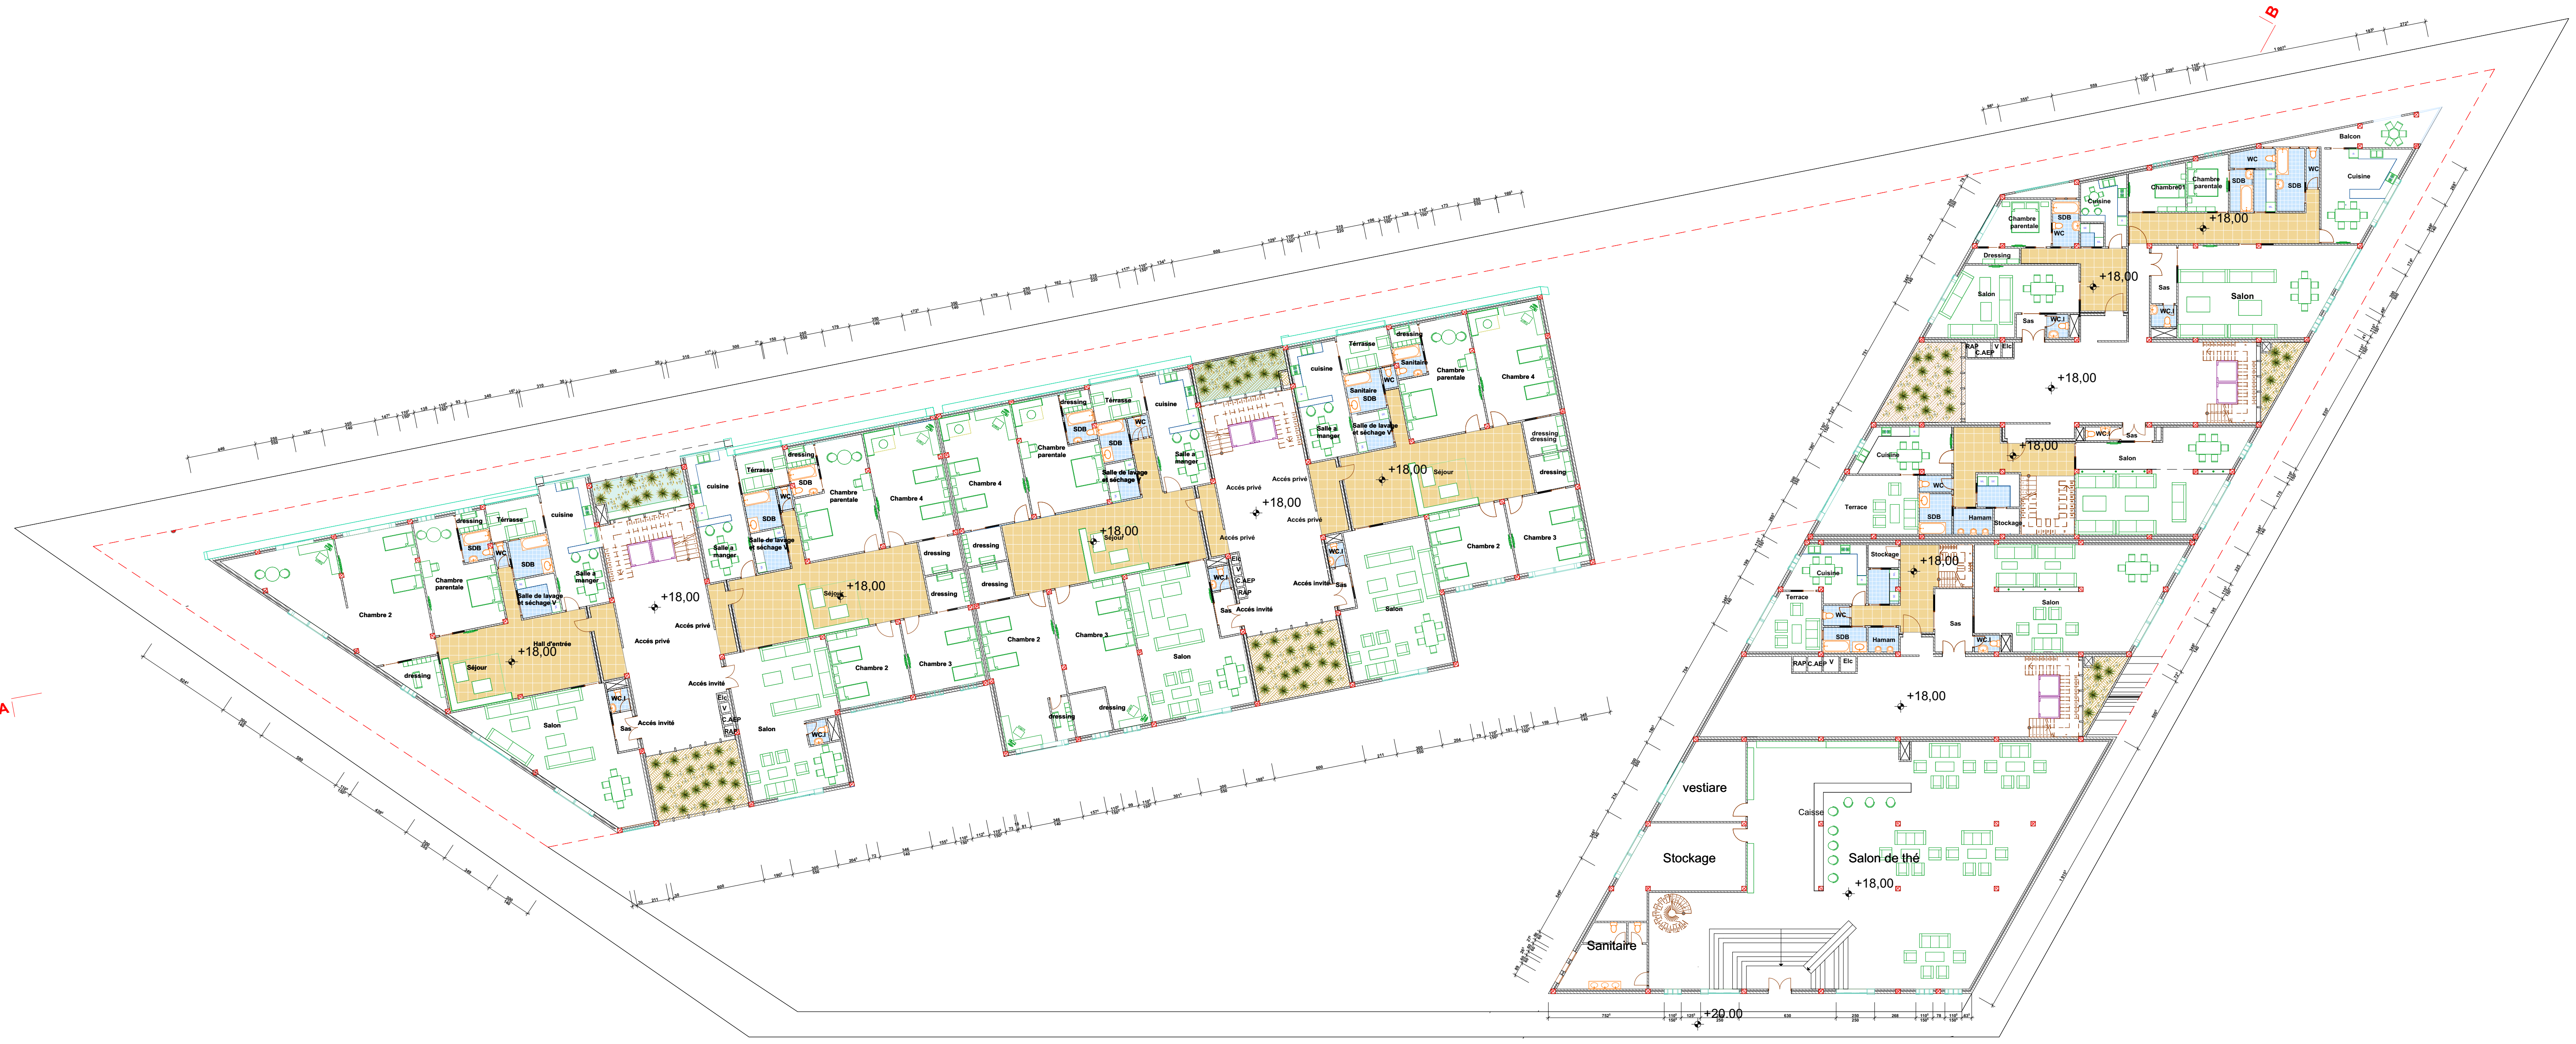



PLAN 4EM ETAGE

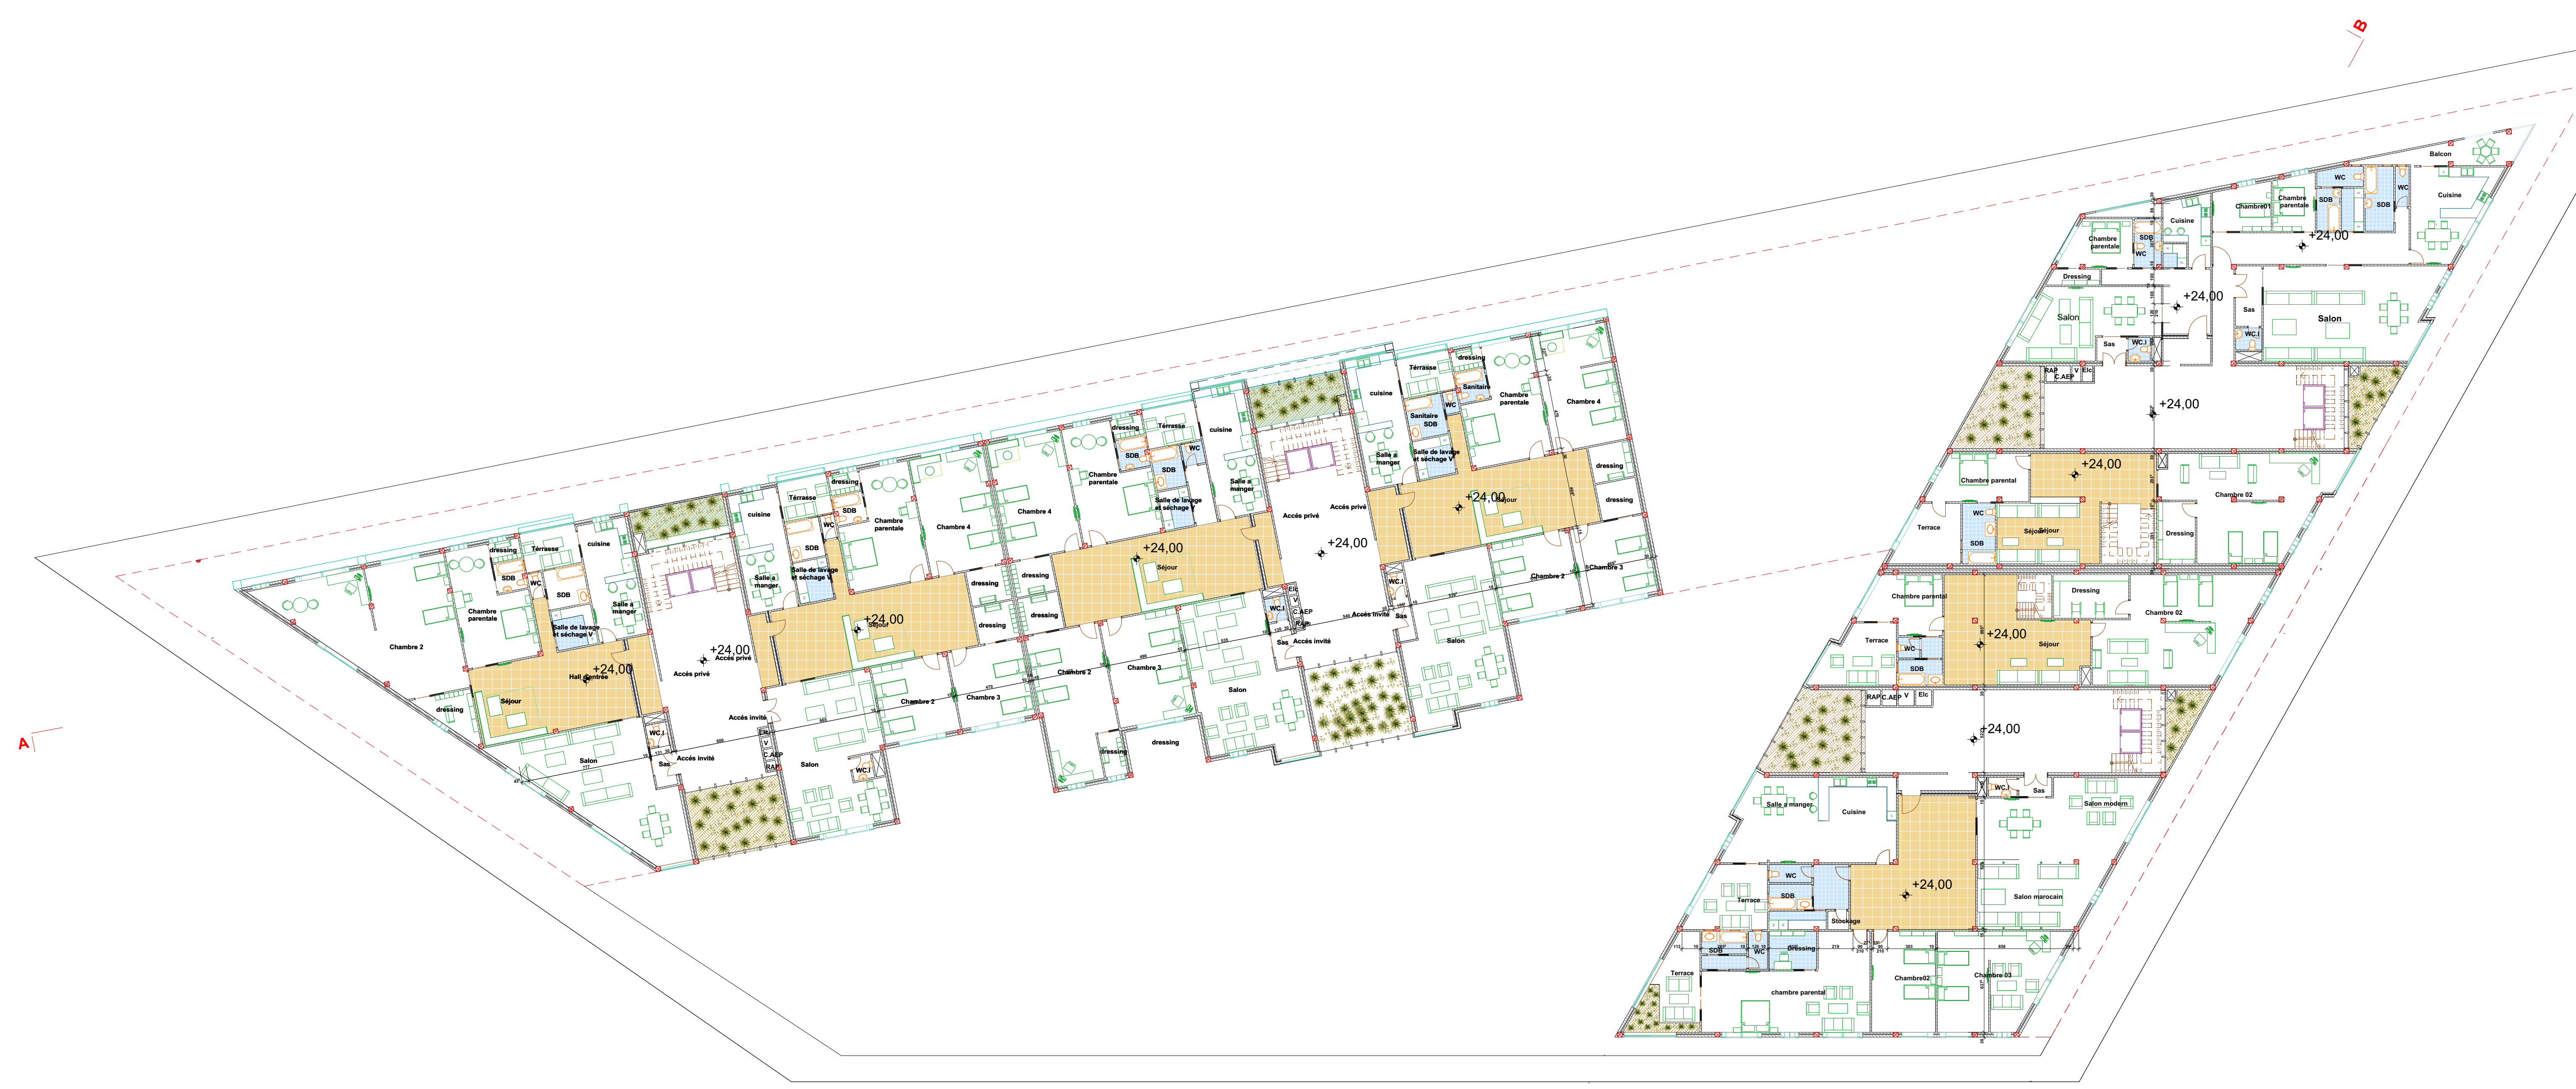


PLAN 5EM ETAGE

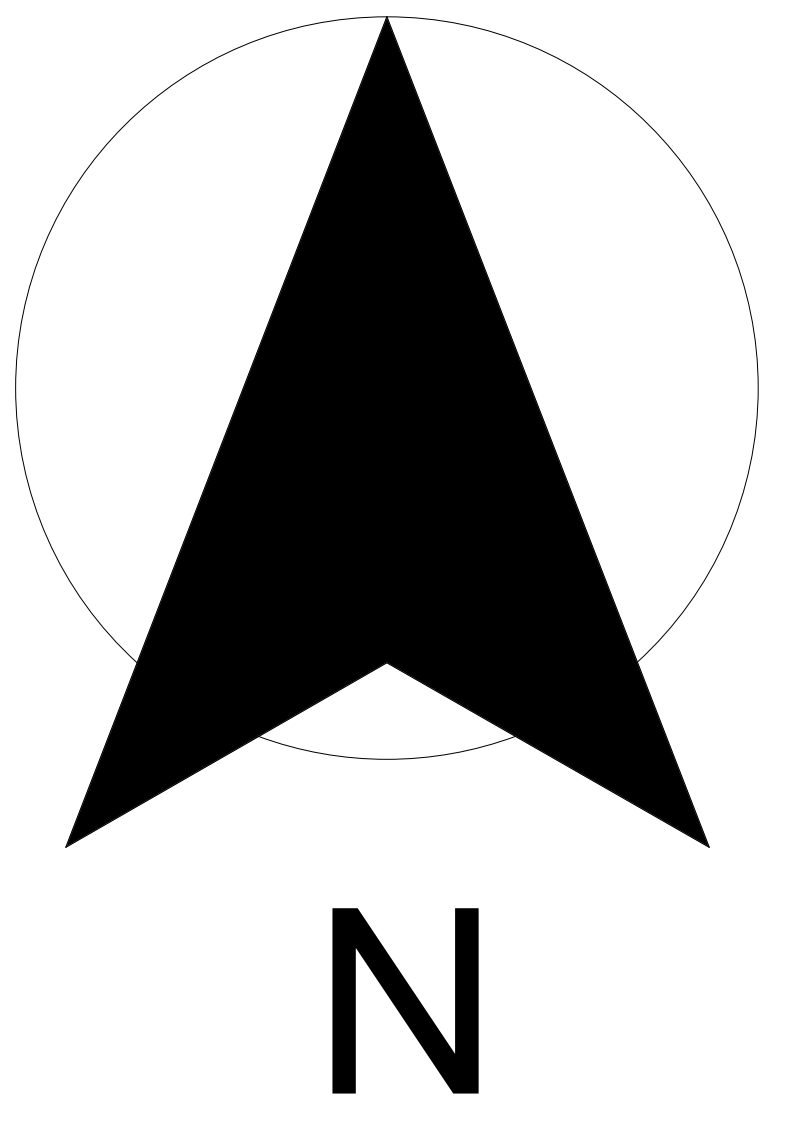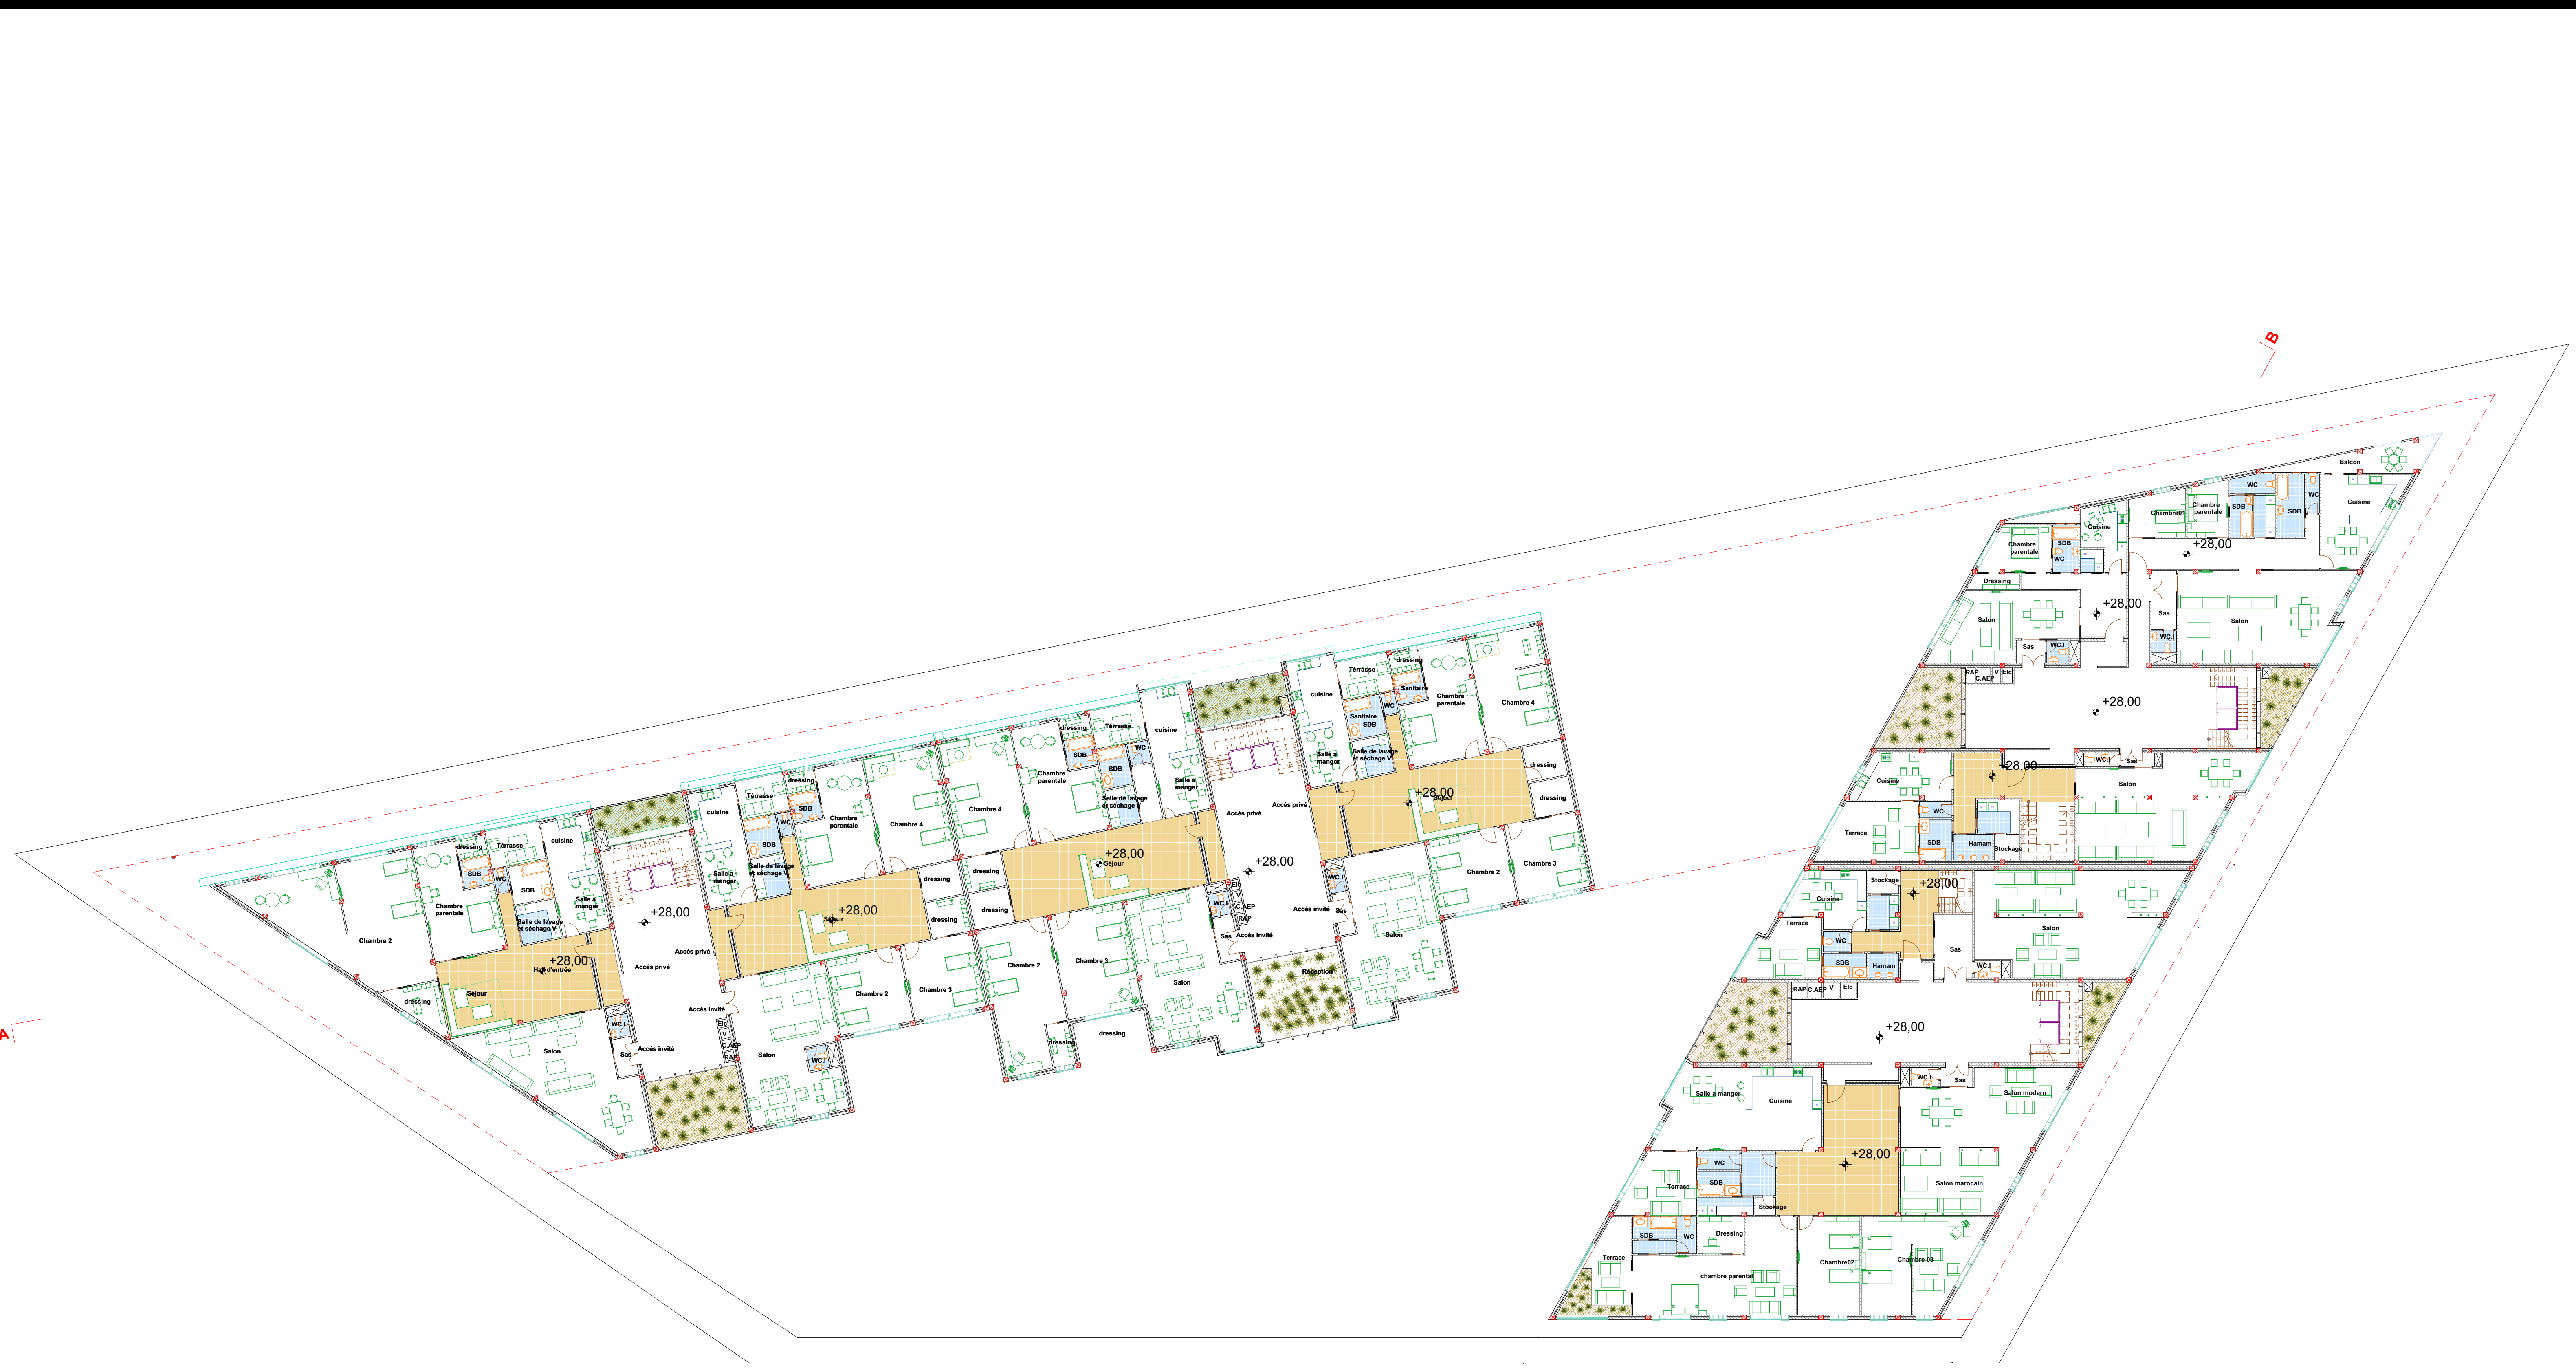


PLAN 6EM ETAGE

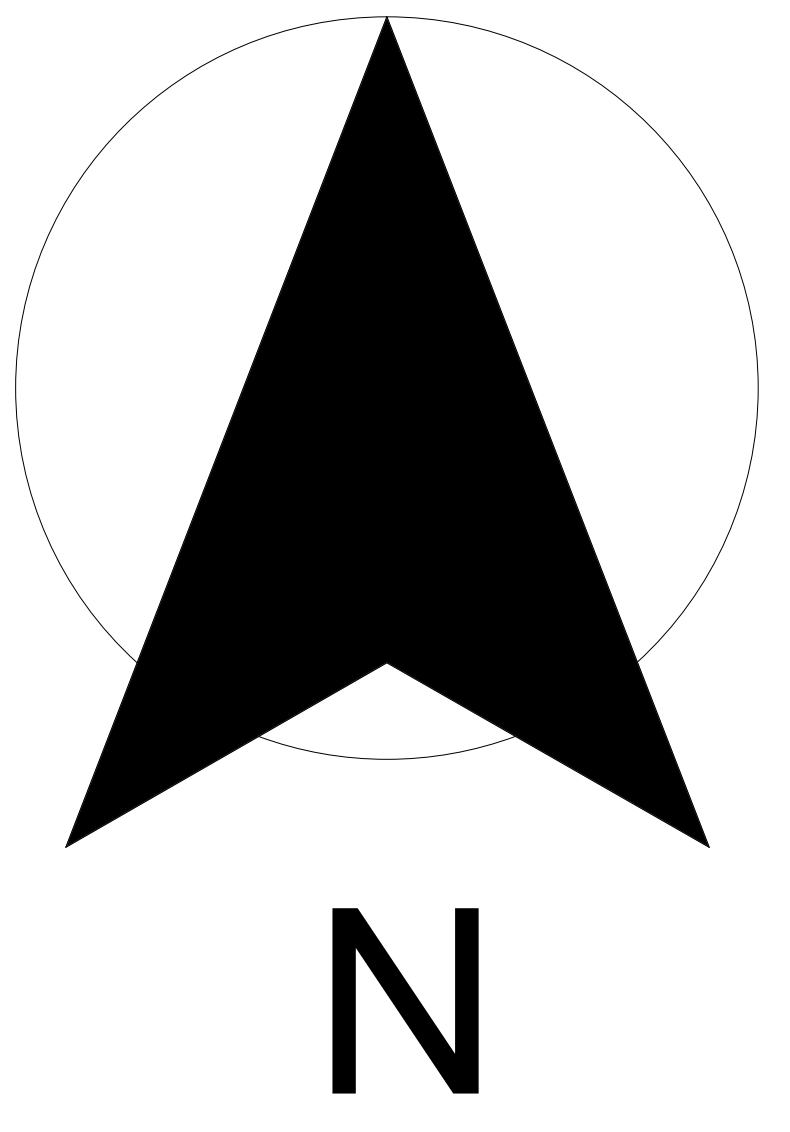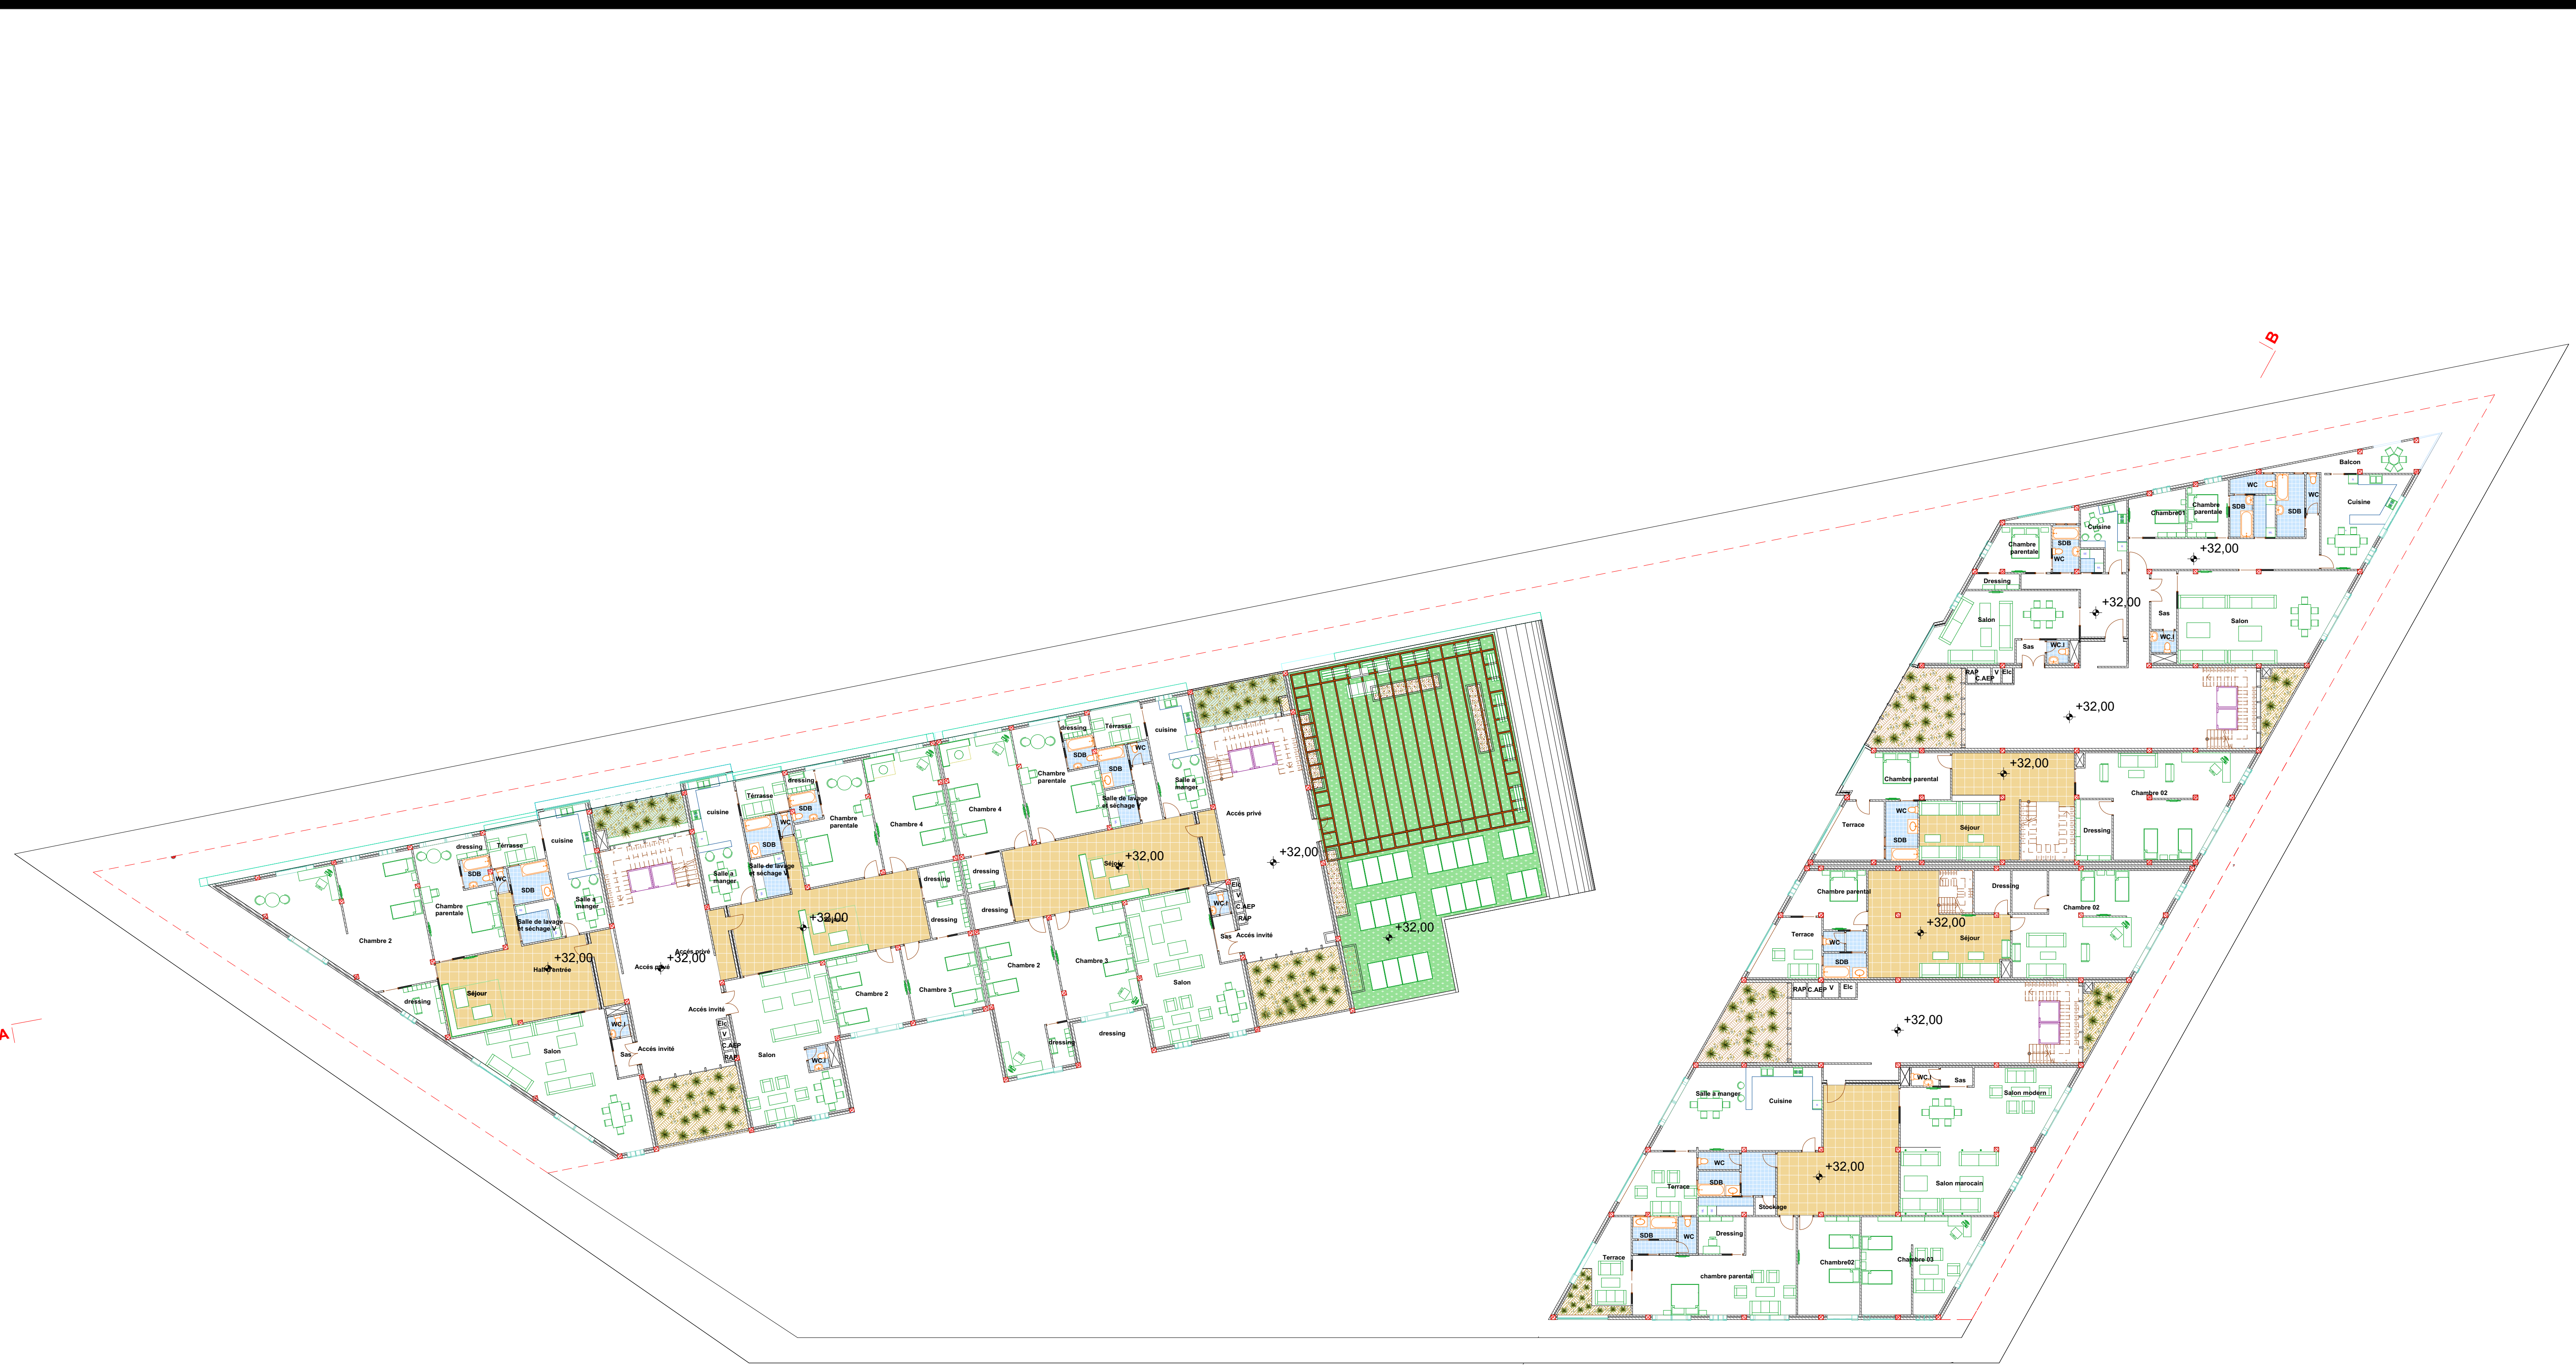



PLAN 7EM ETAGE

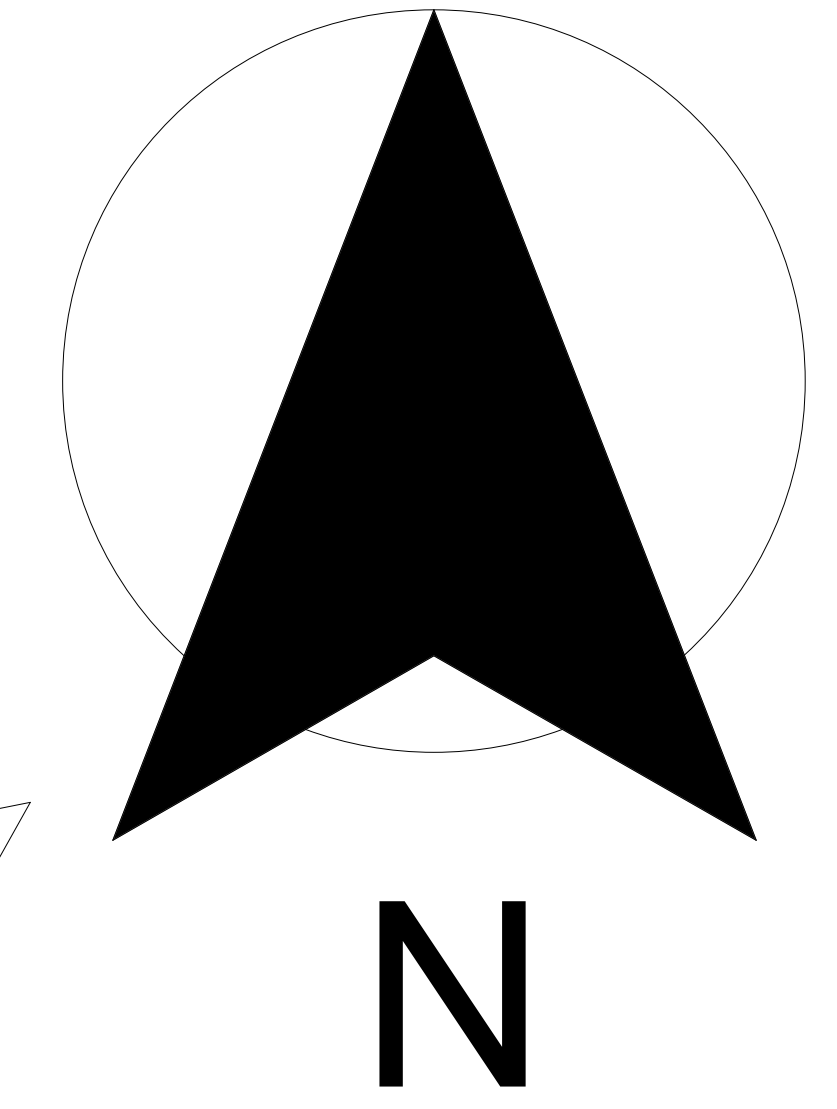


PLAN 8EM ETAGE

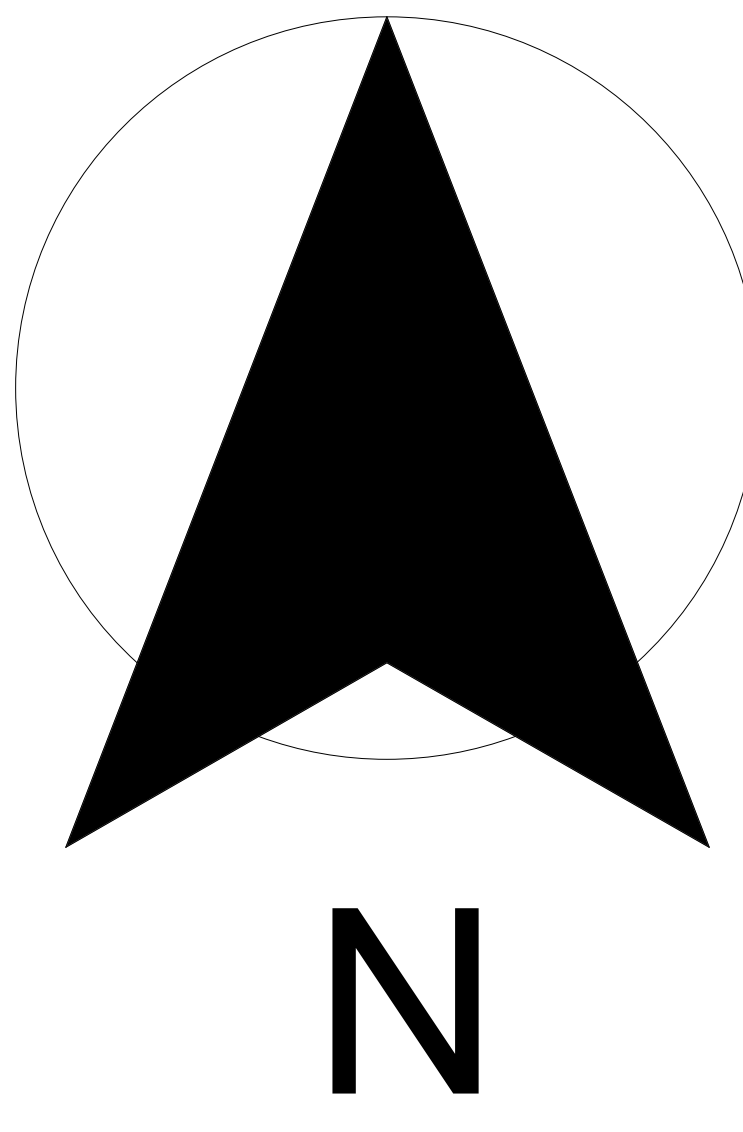


PLAN 9EM ETAGE

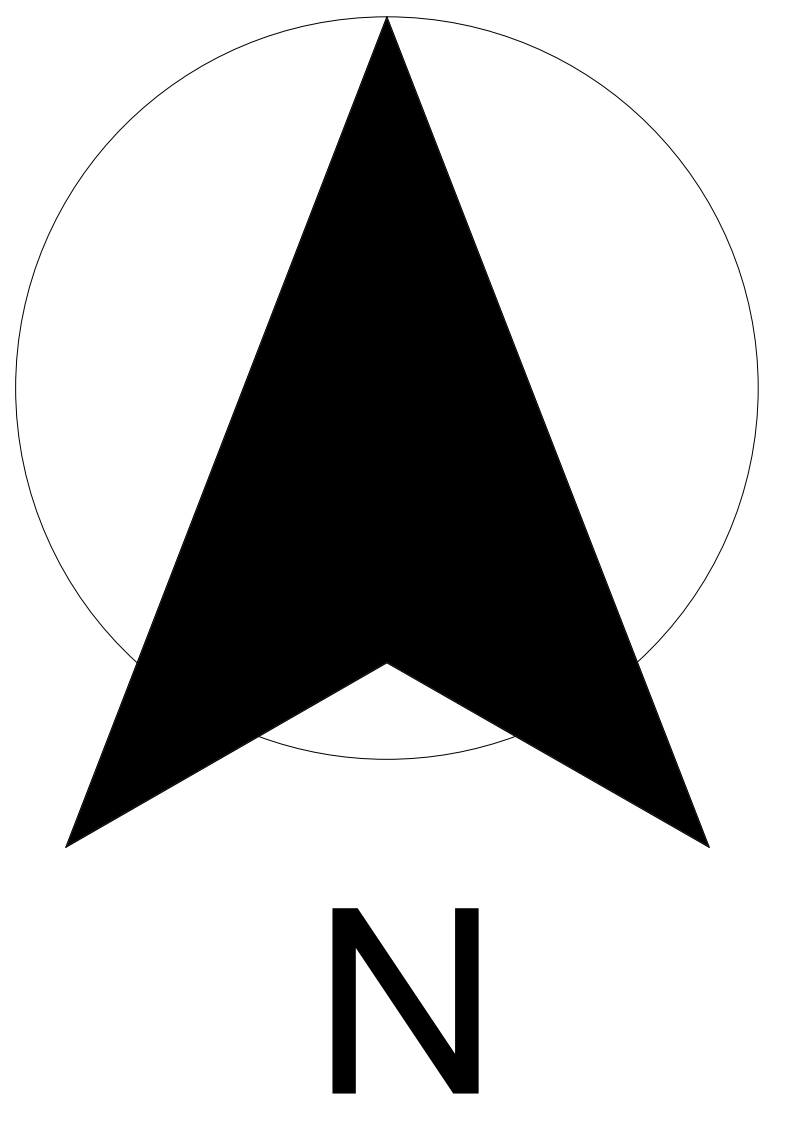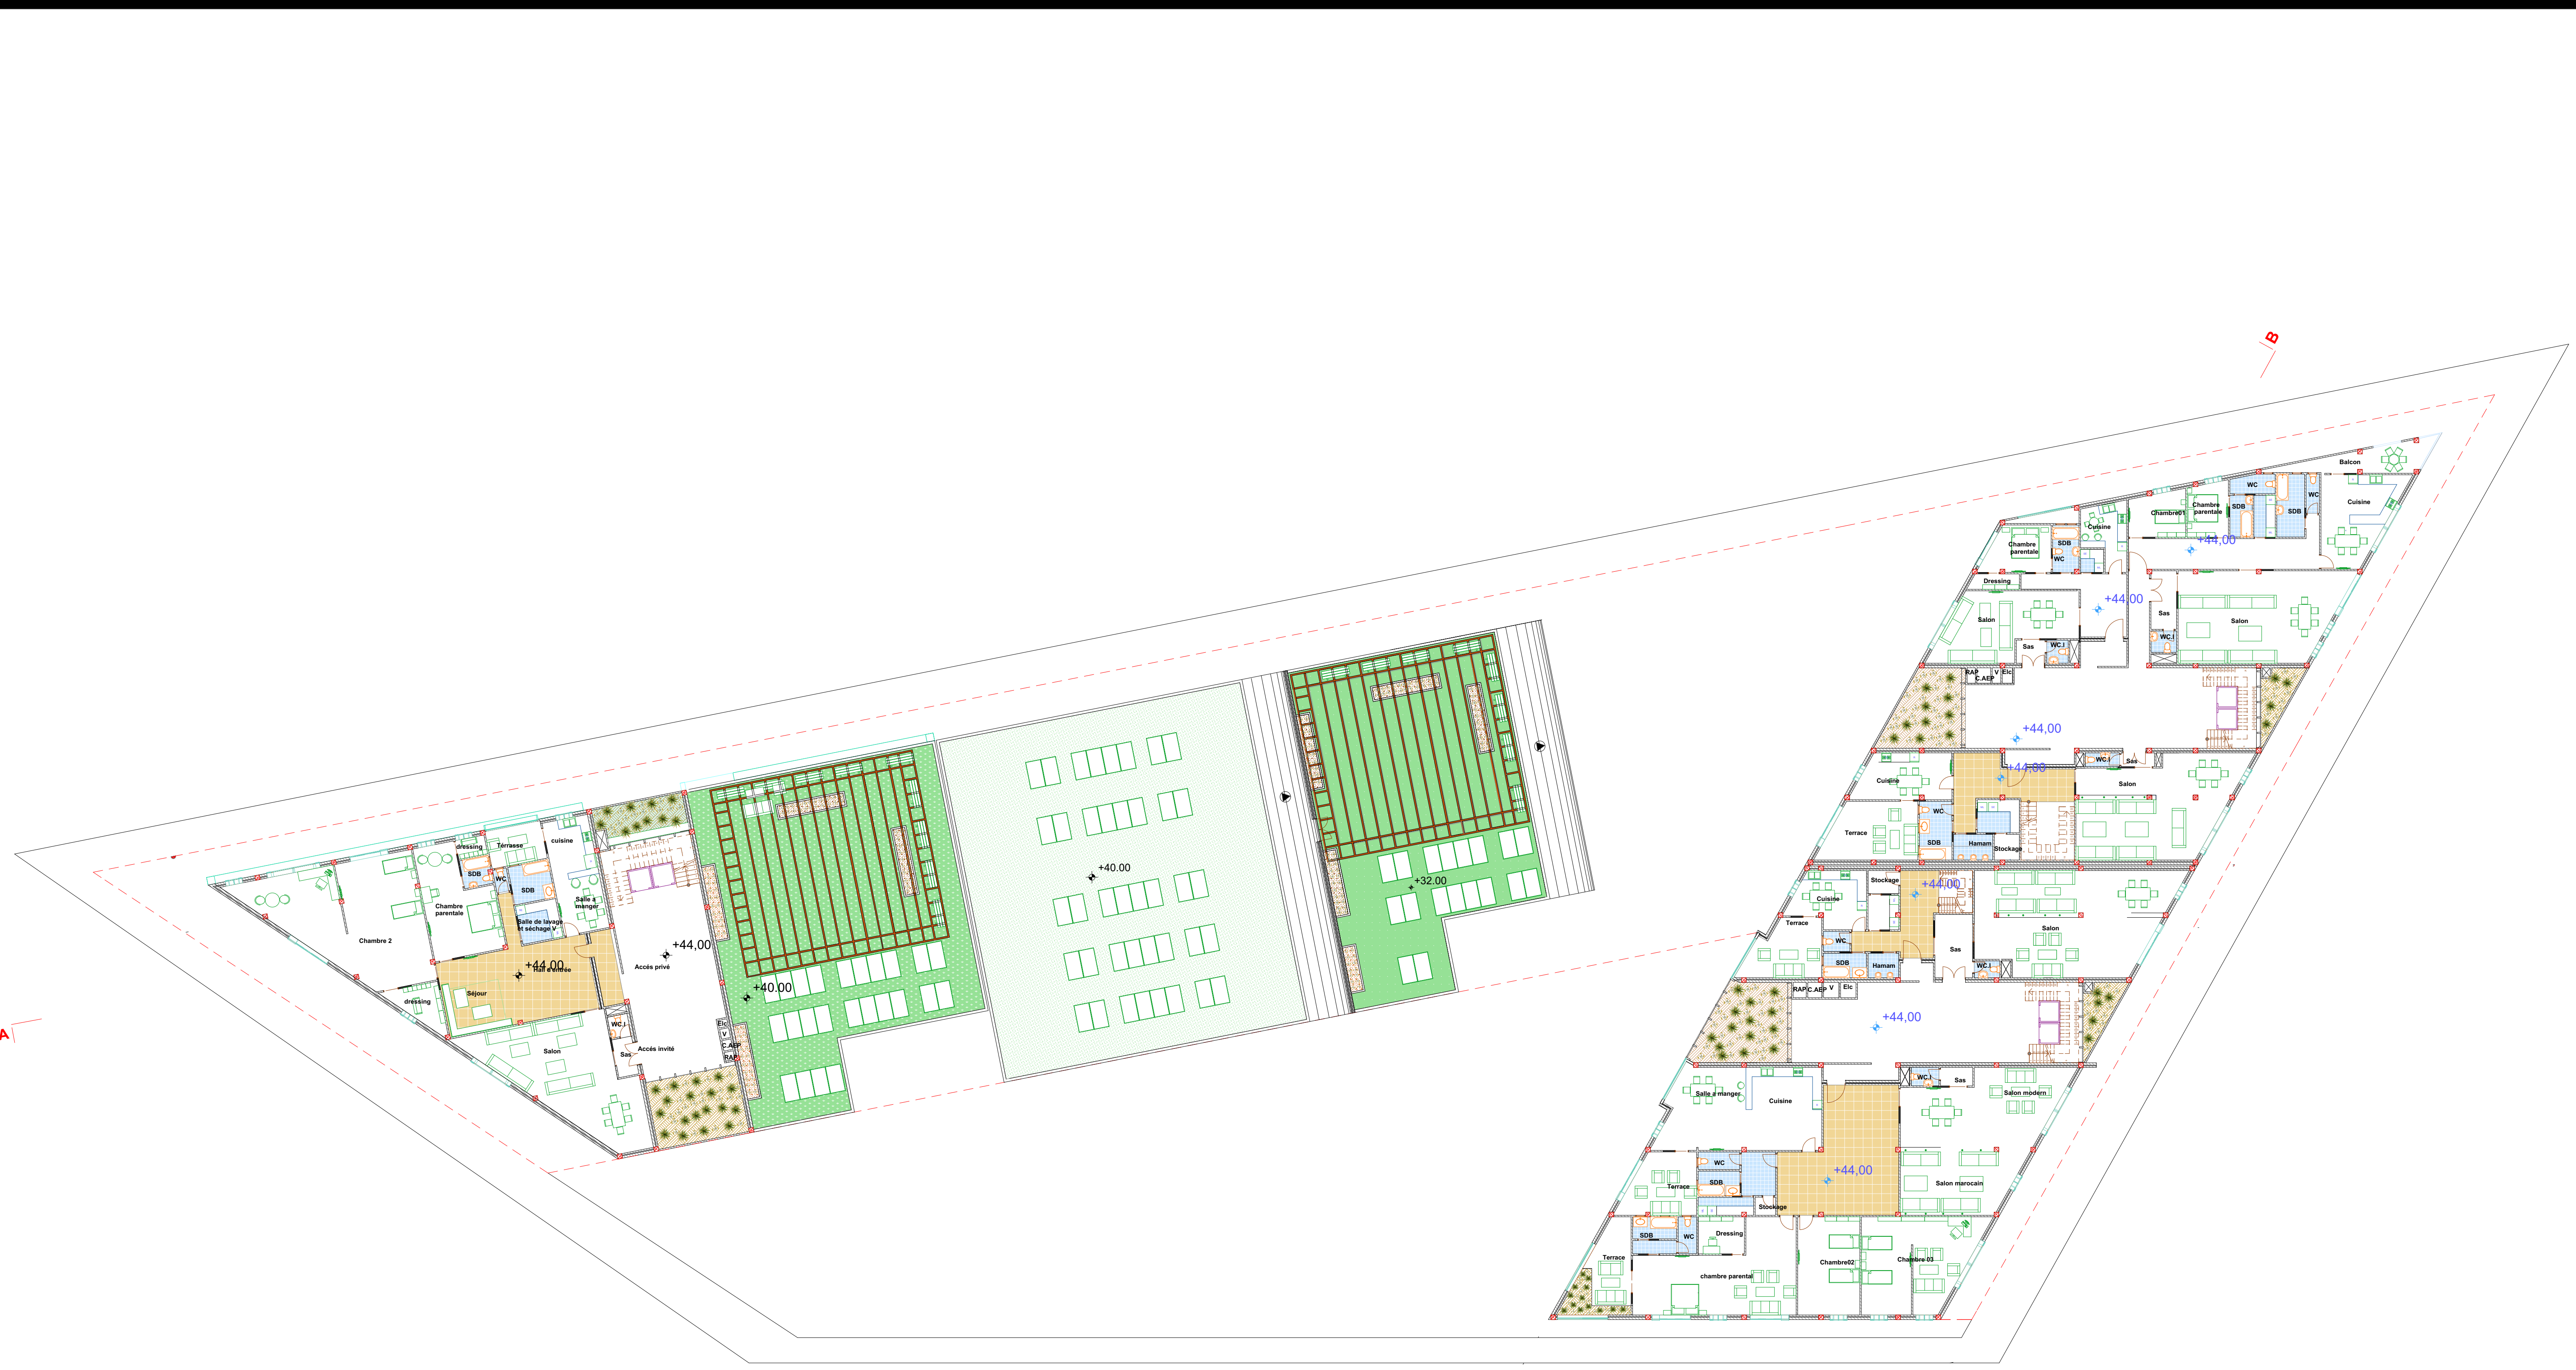


PLAN 10EM ETGE

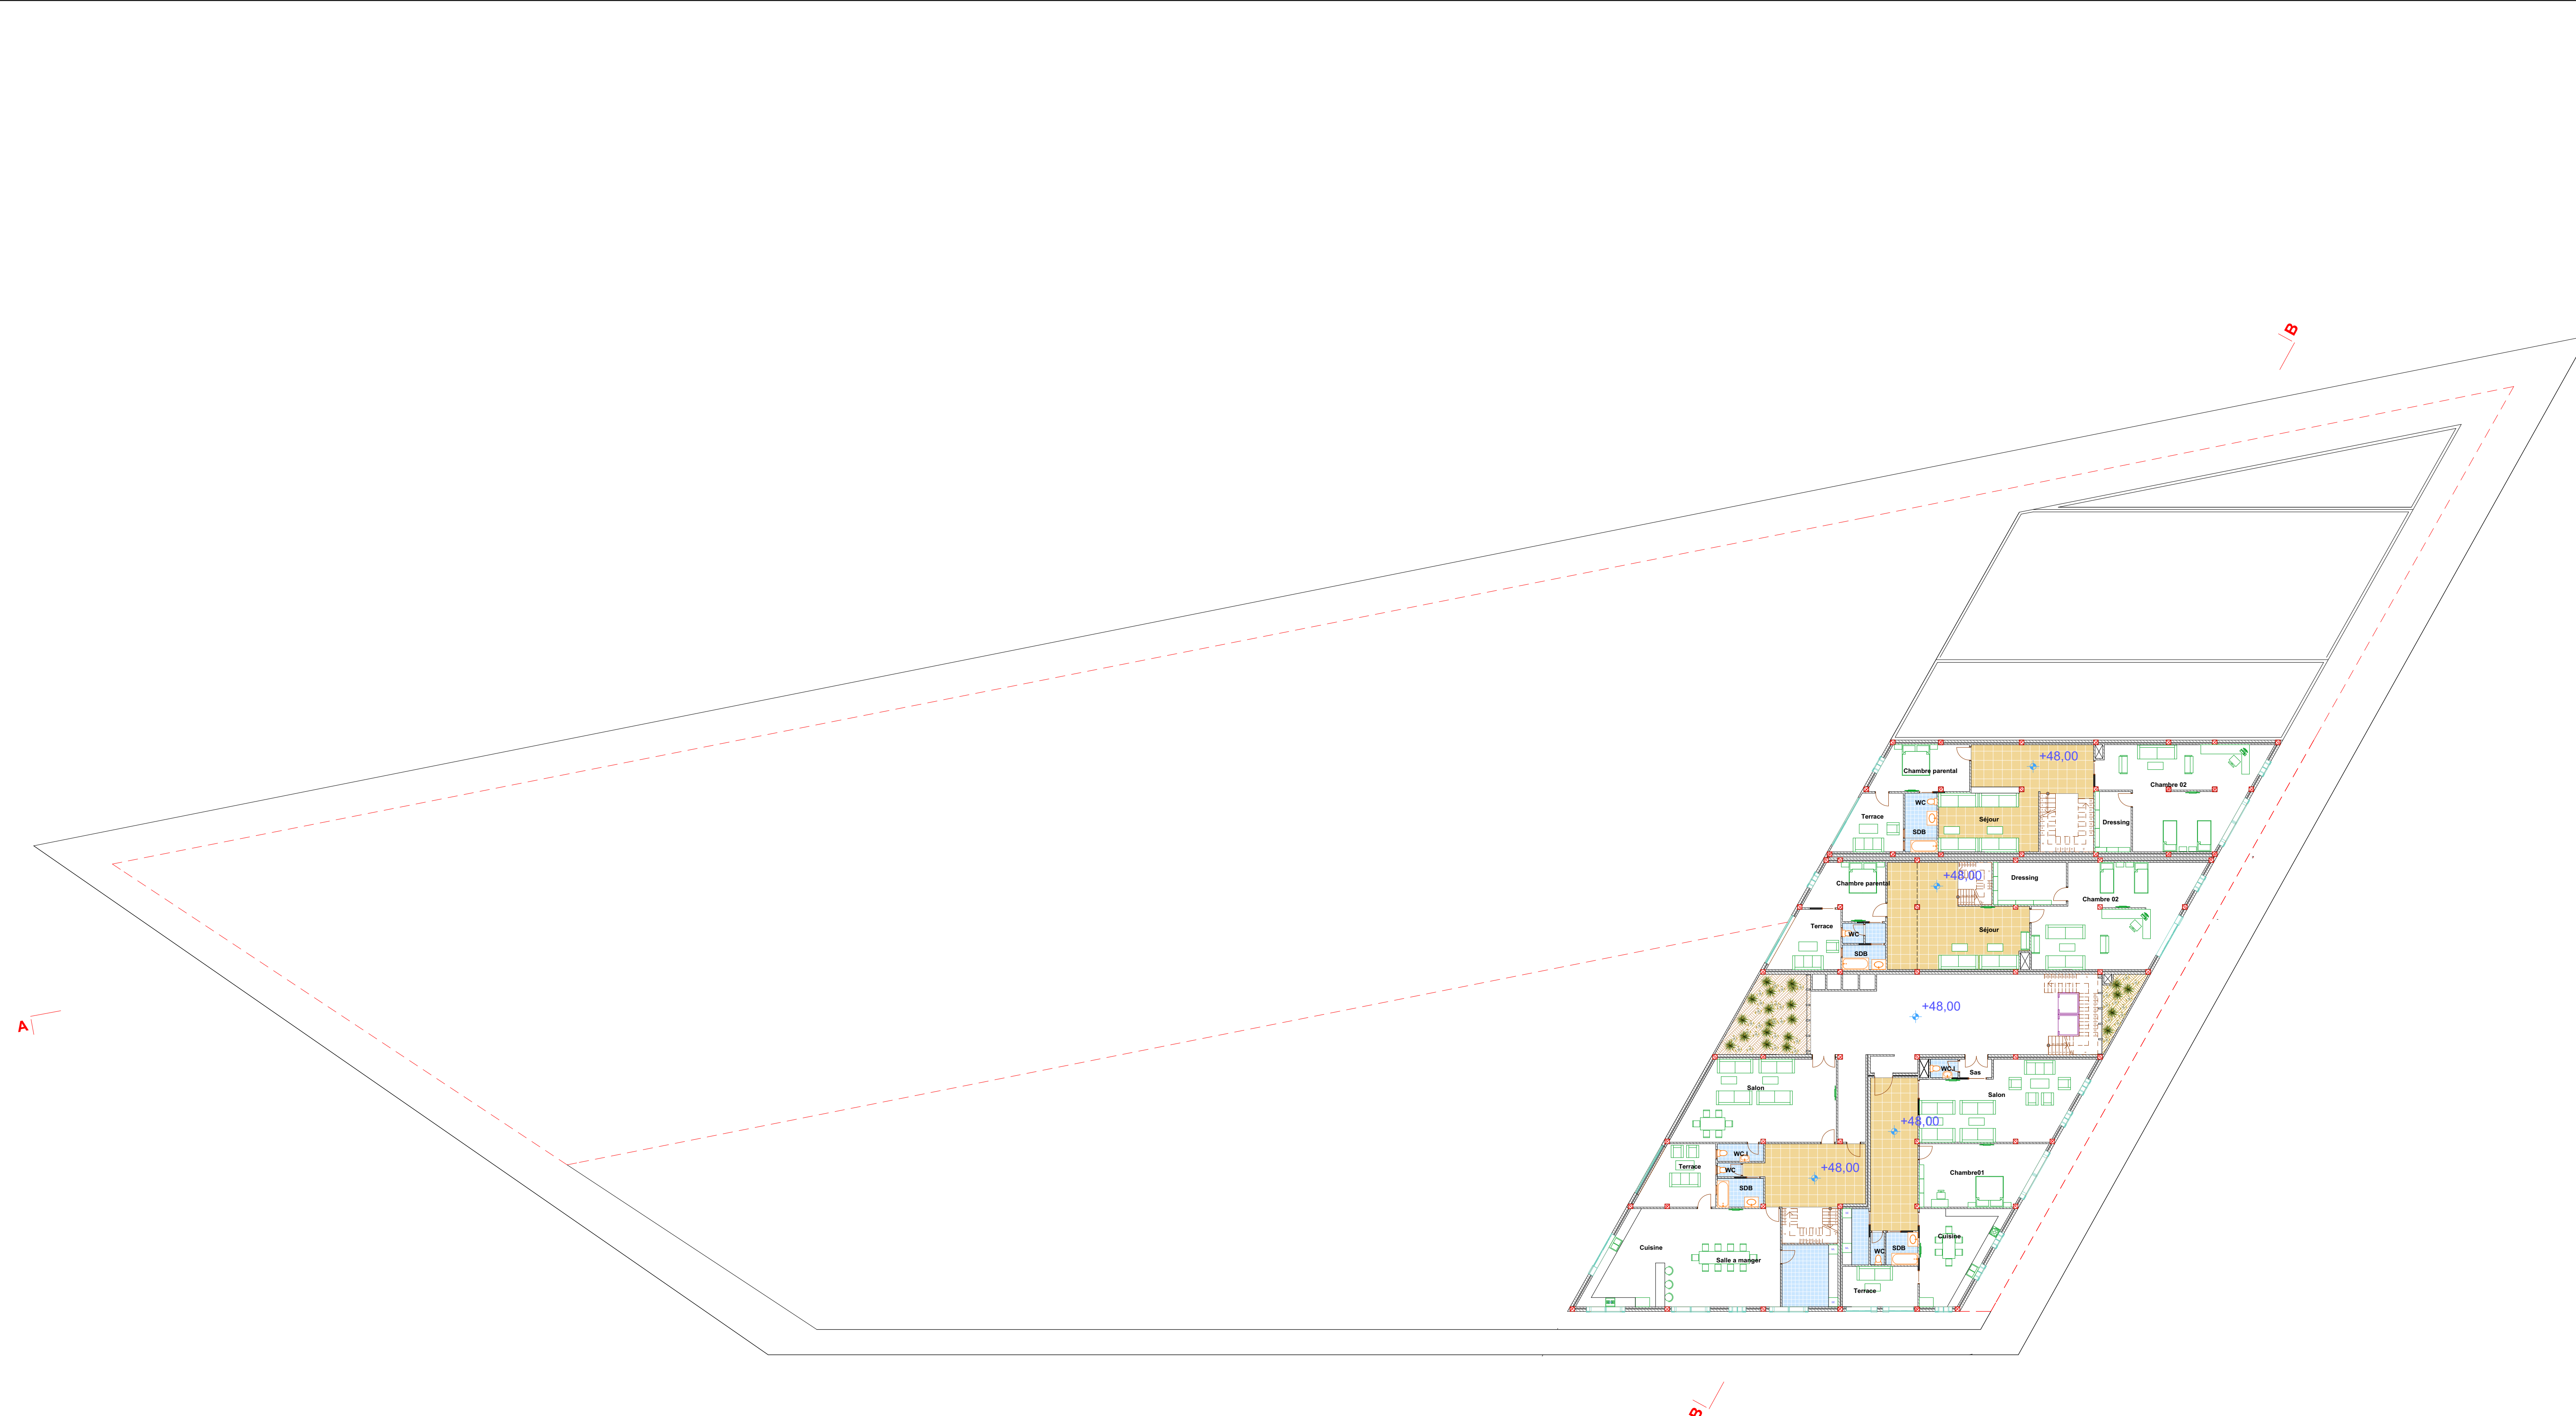


PLAN 11EM ETAGE

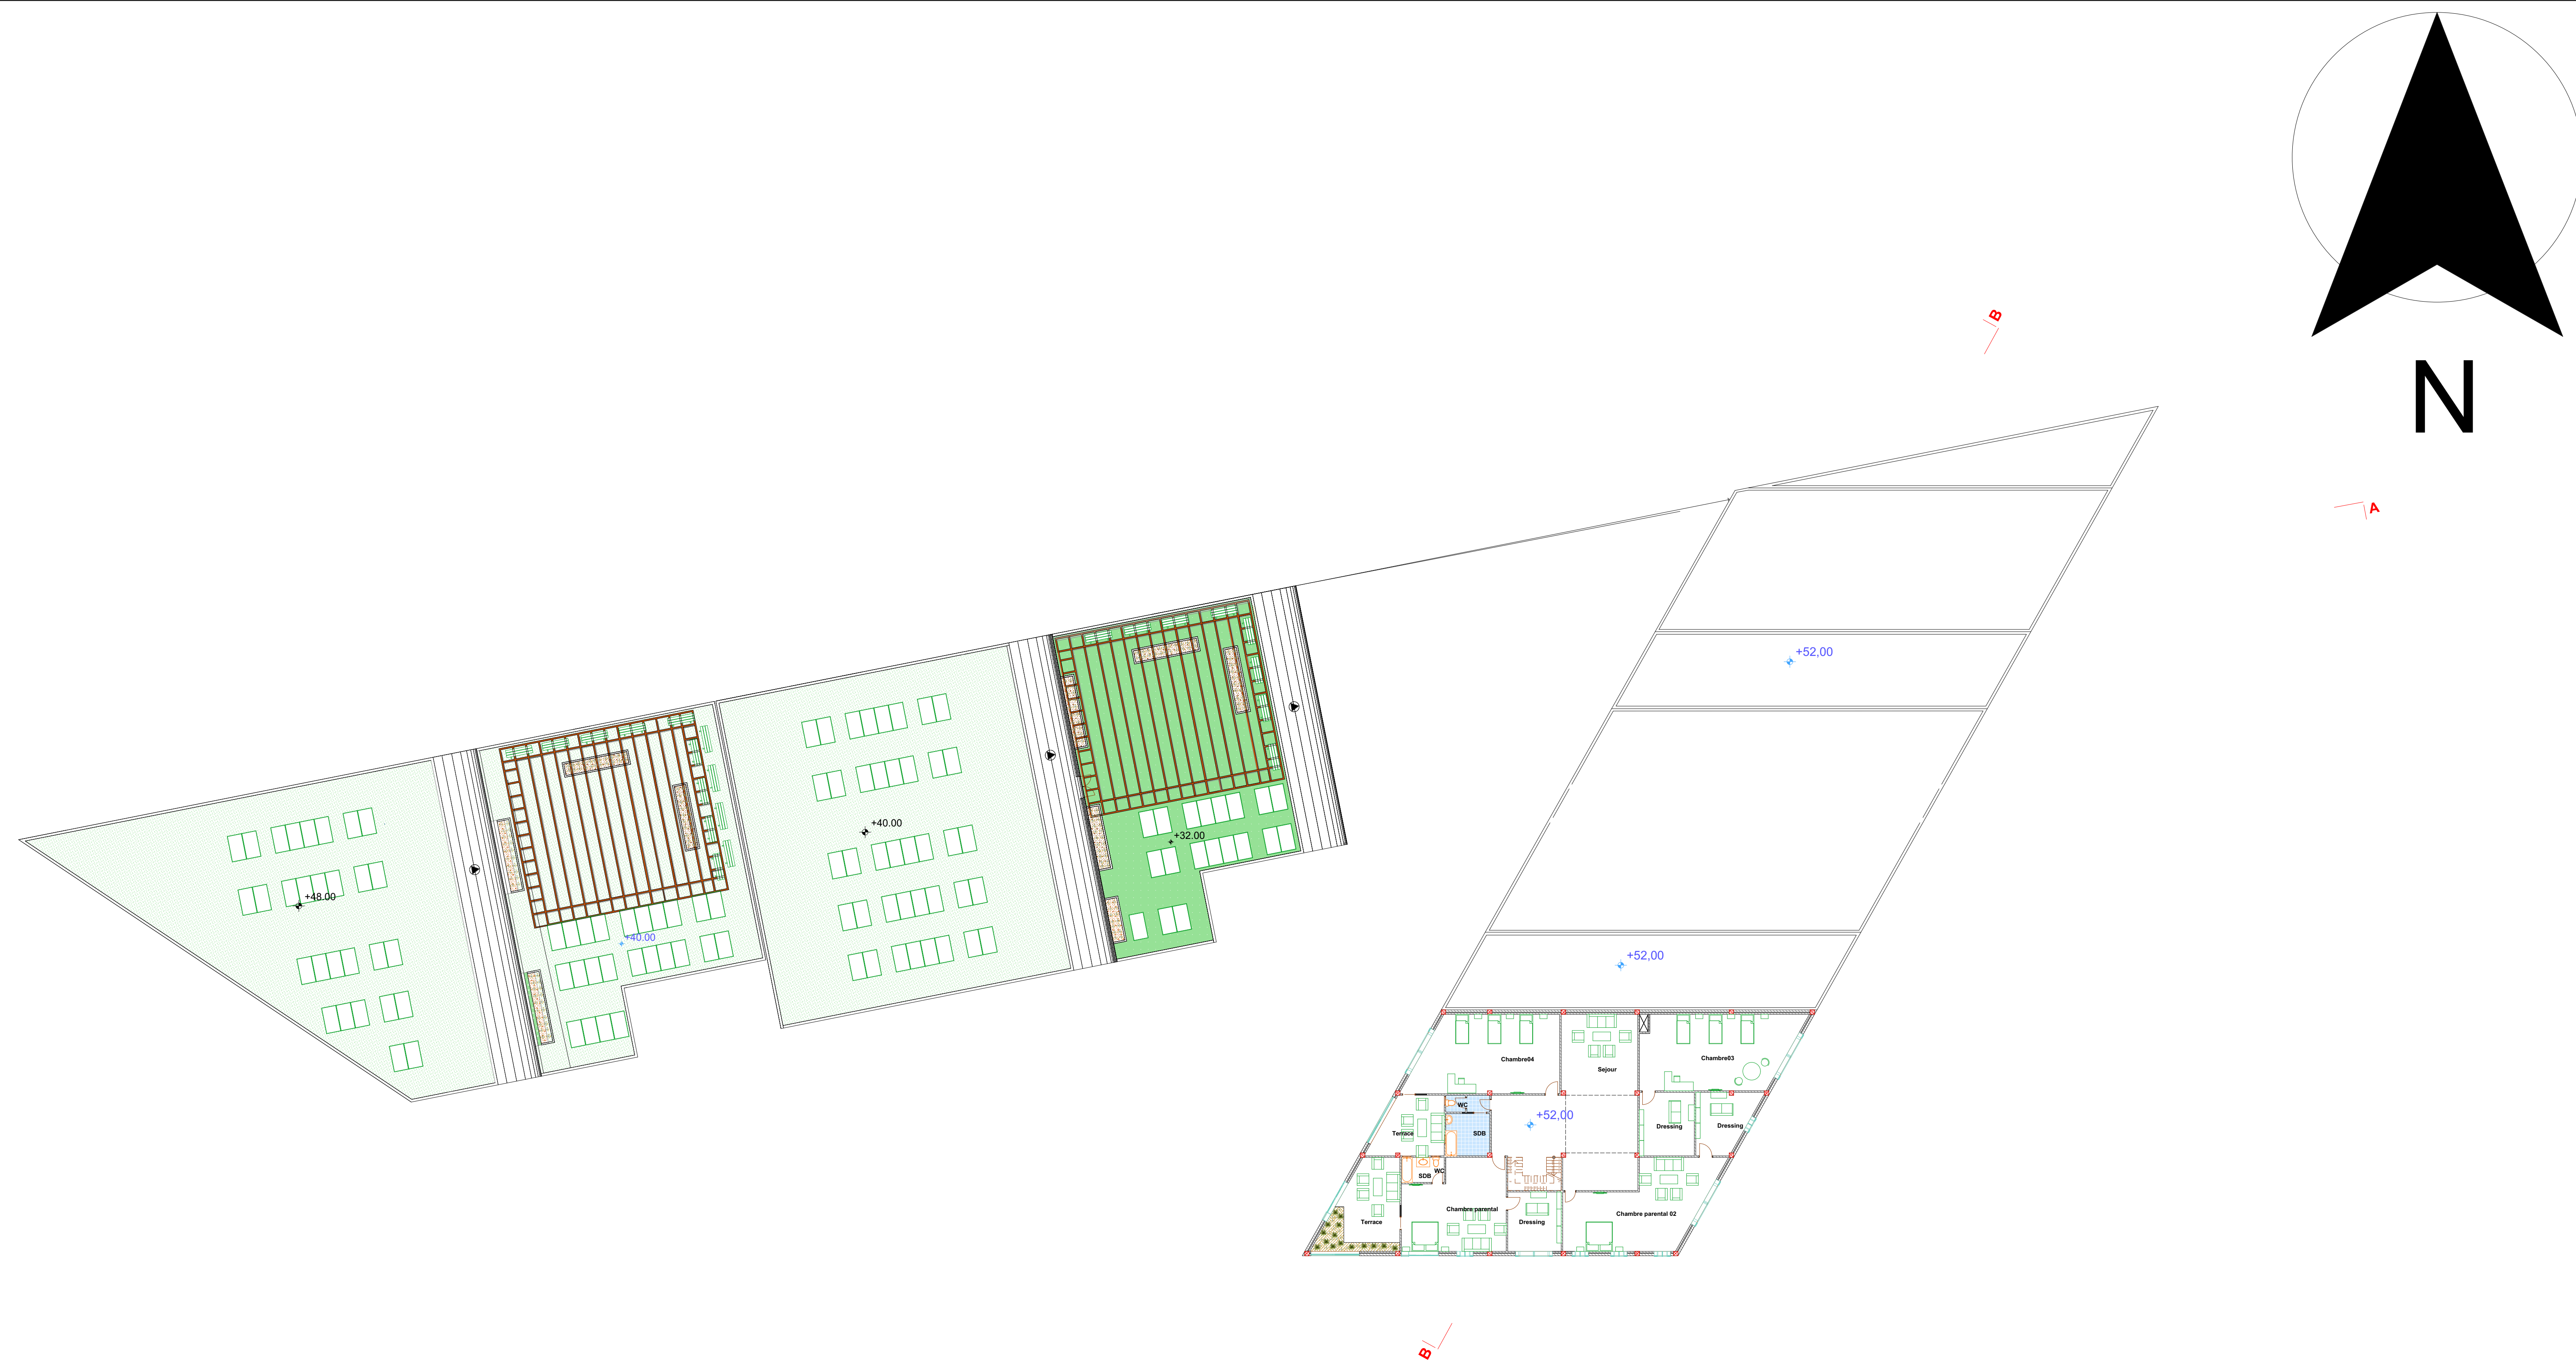


PLAN 12EM ETAGE

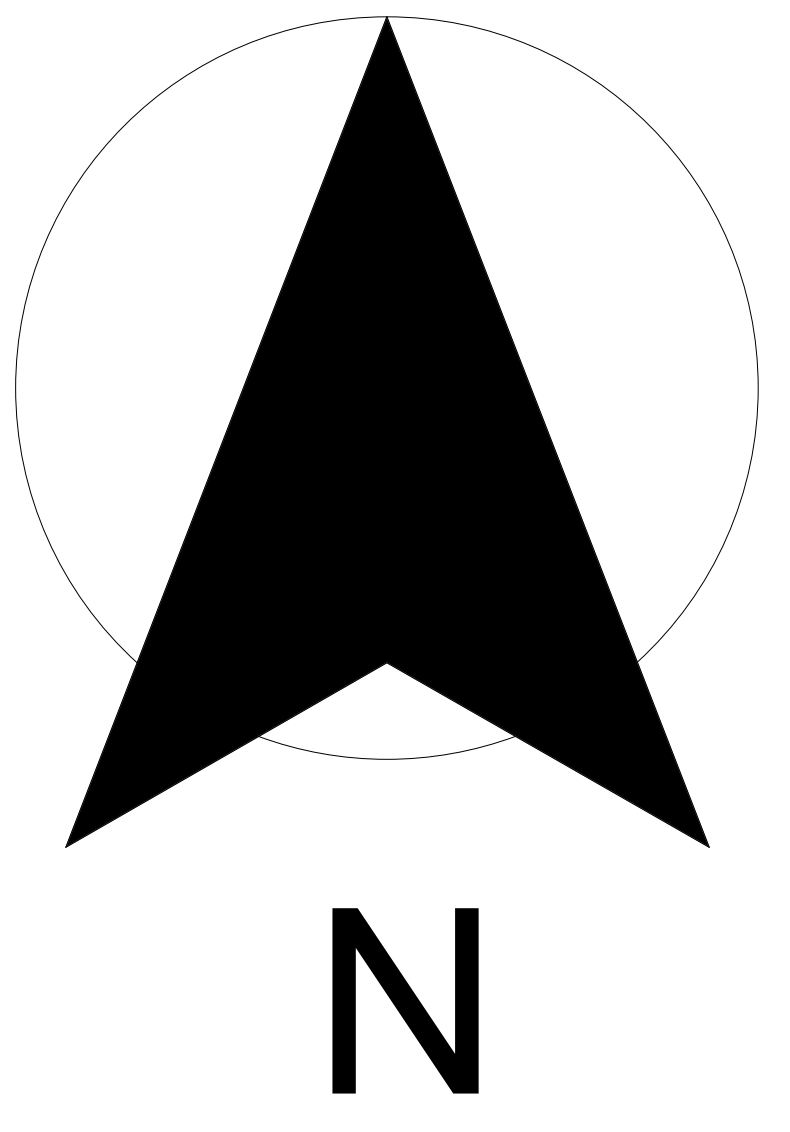


PLAN DE TOITURE

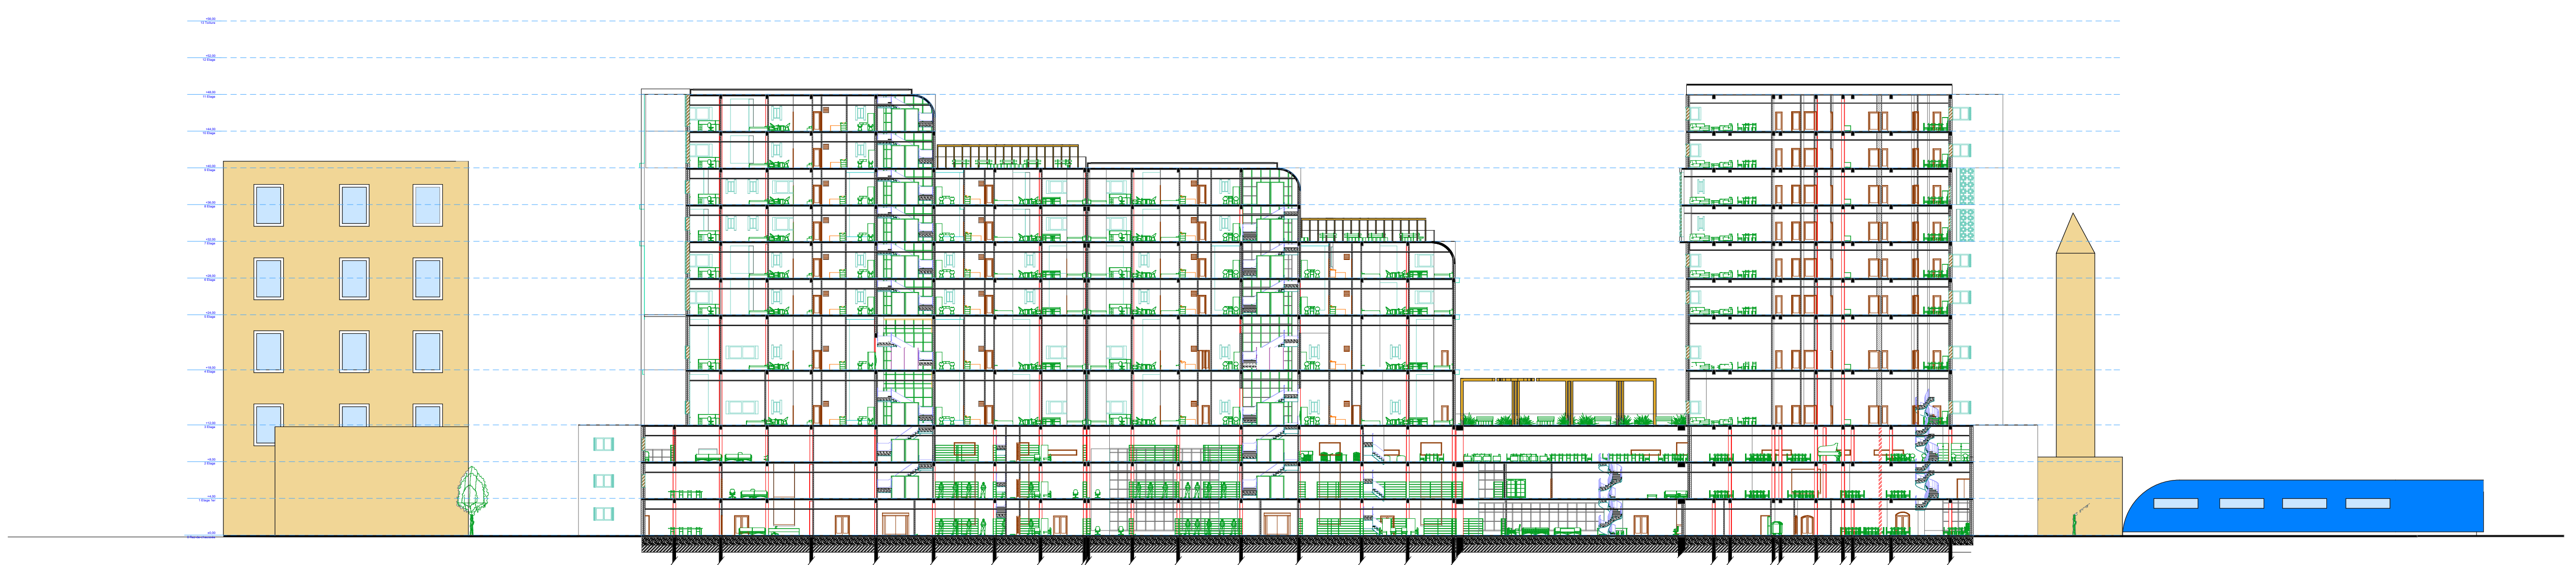


Coupe A-A

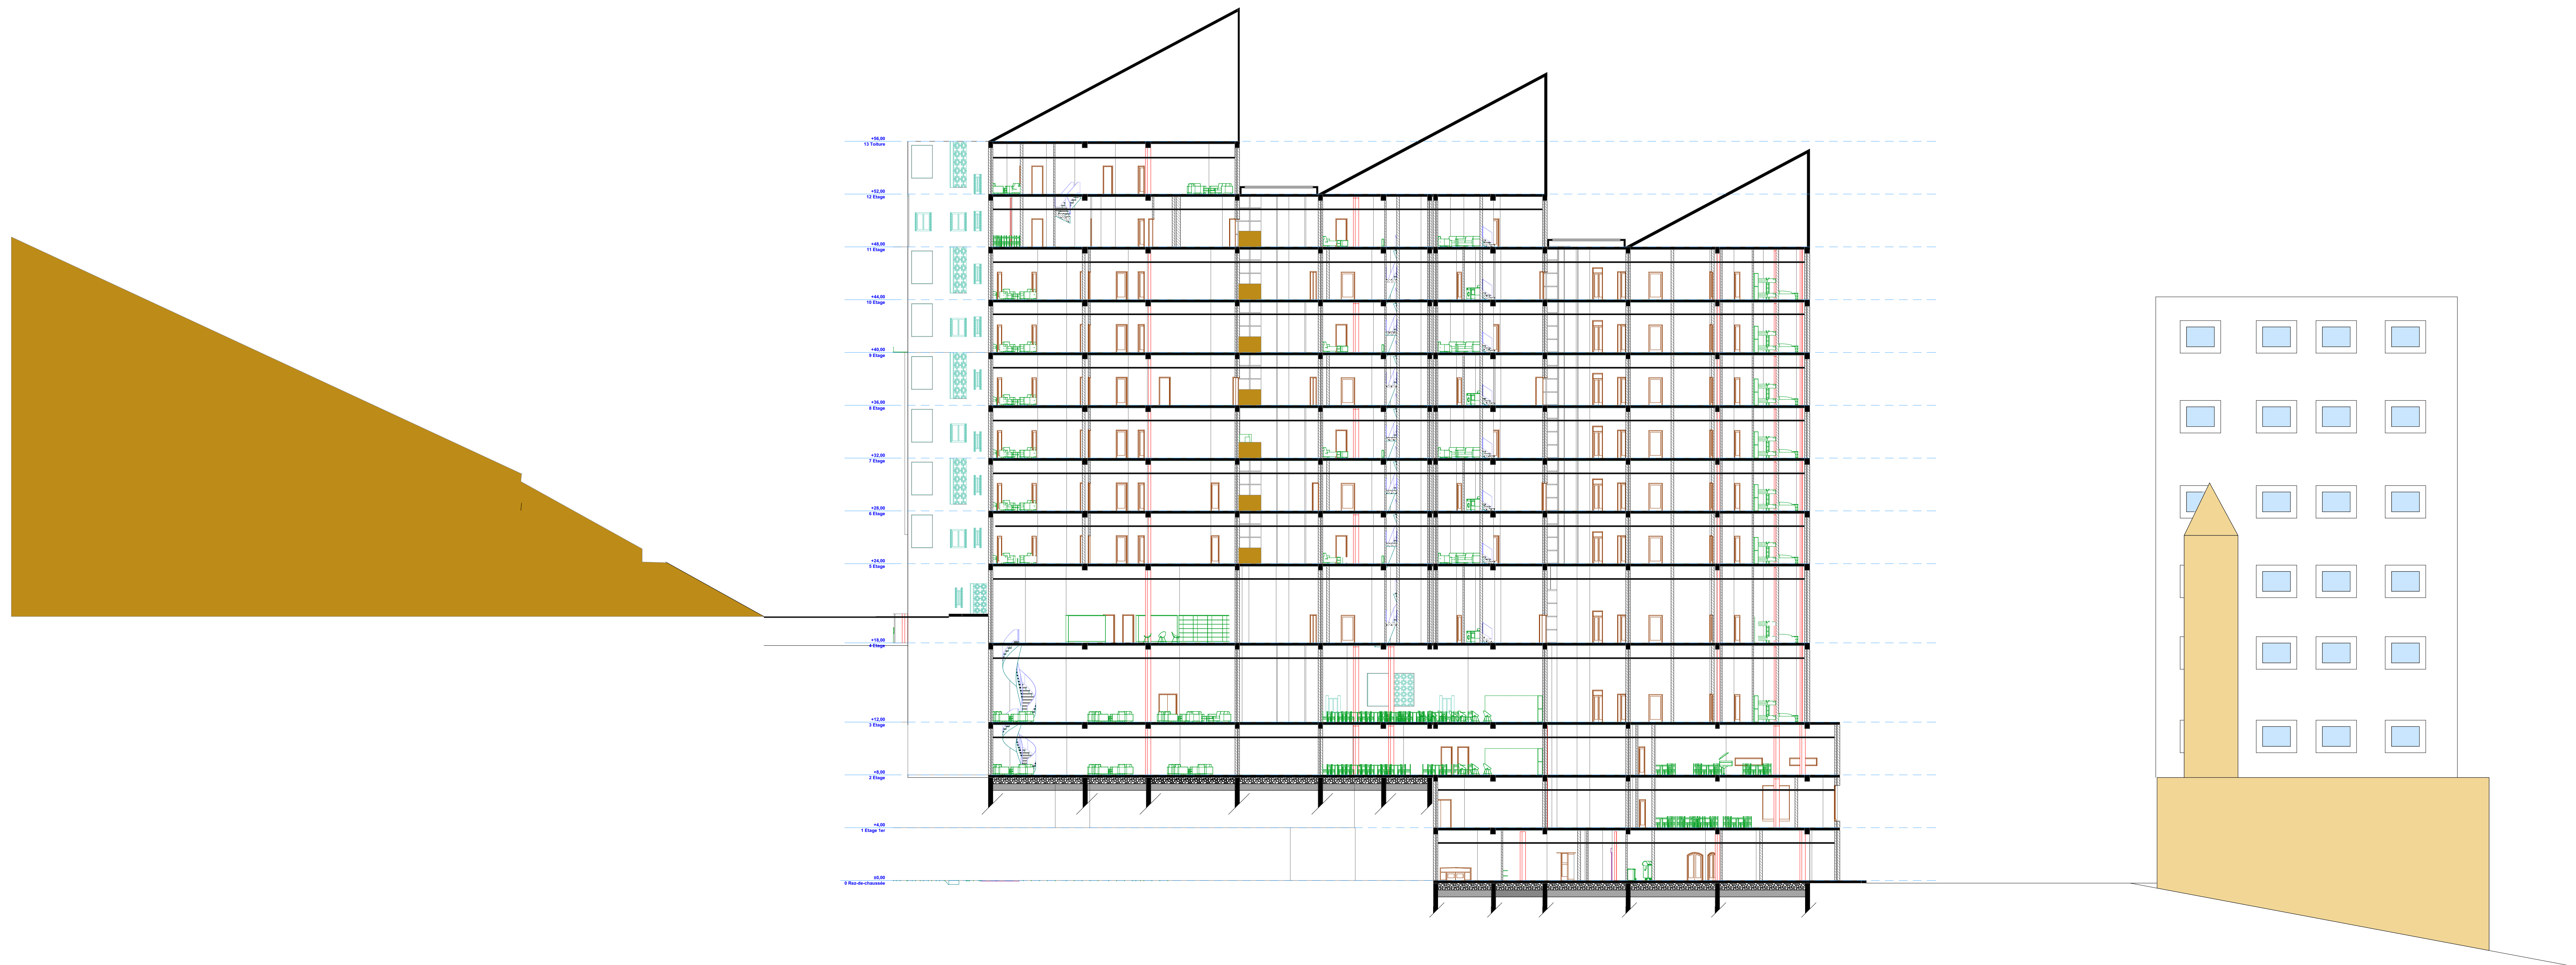

Coupe B-B








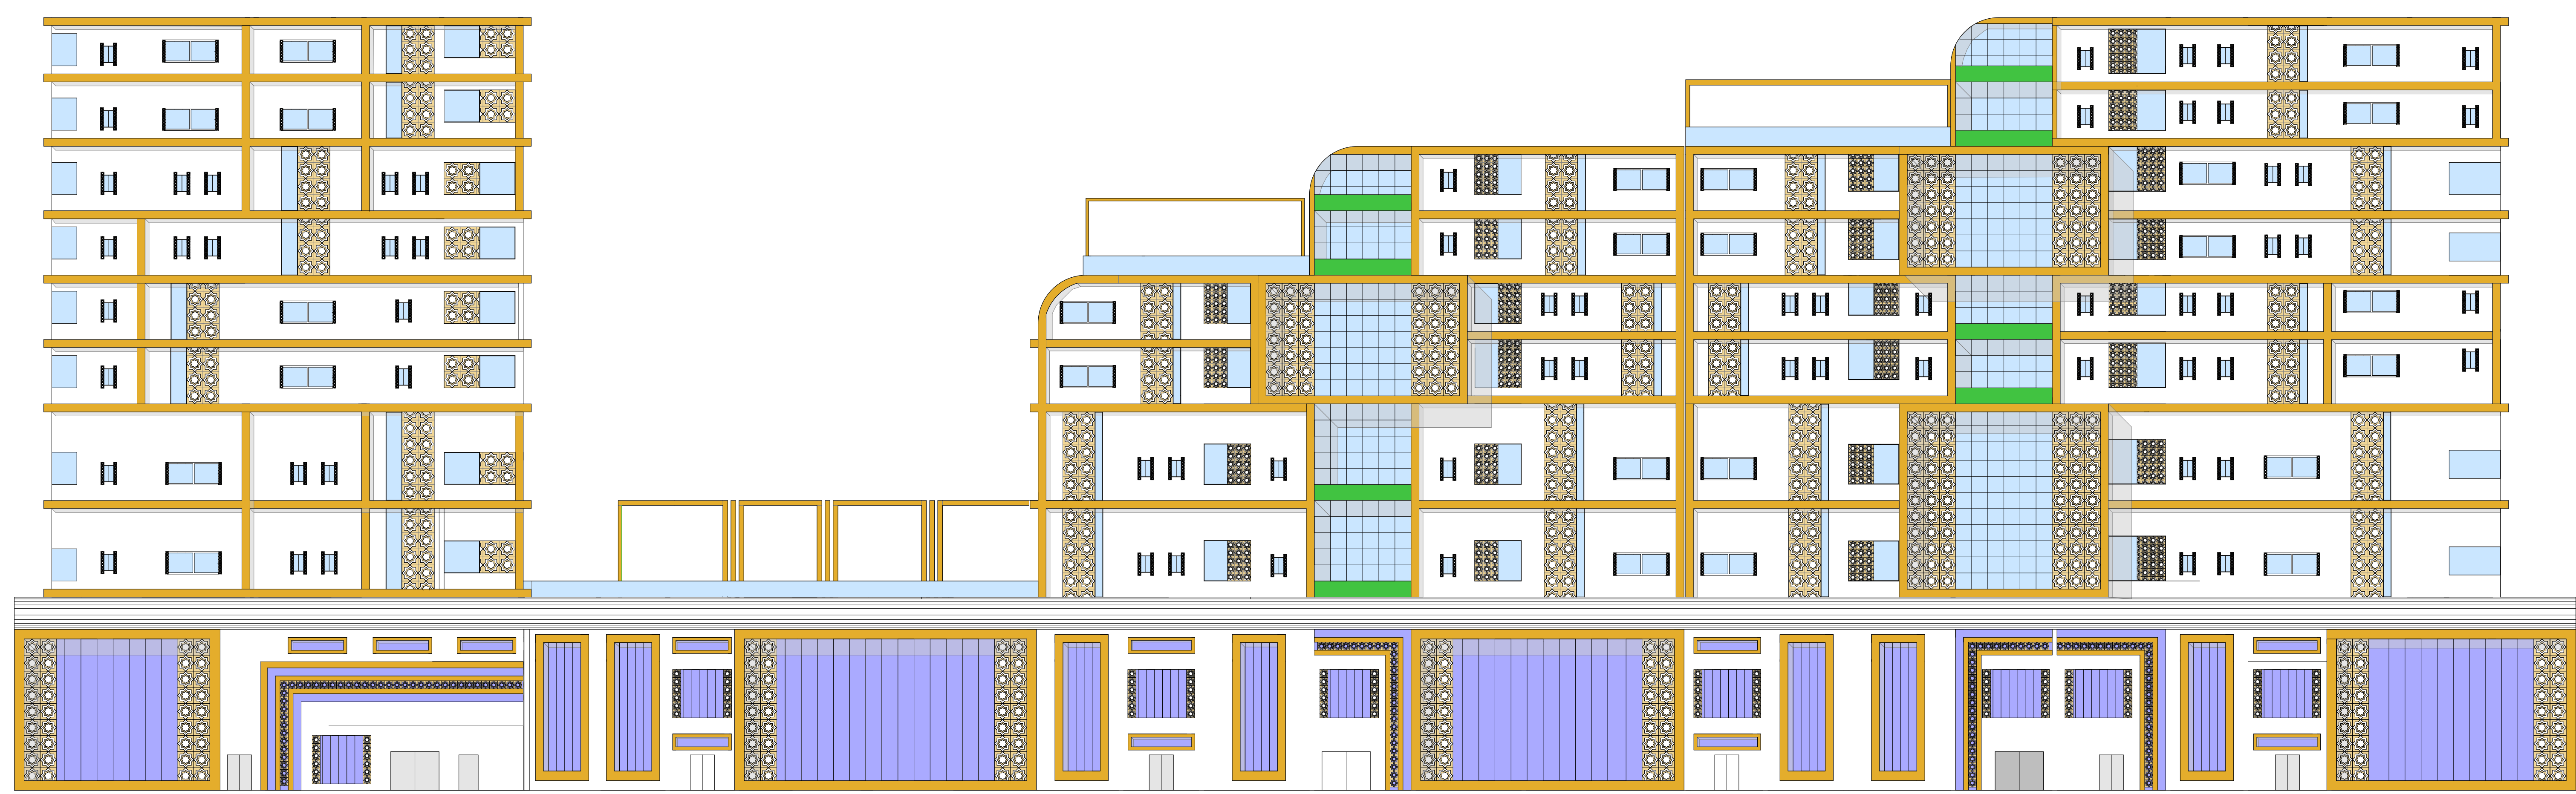


FACADE NORD





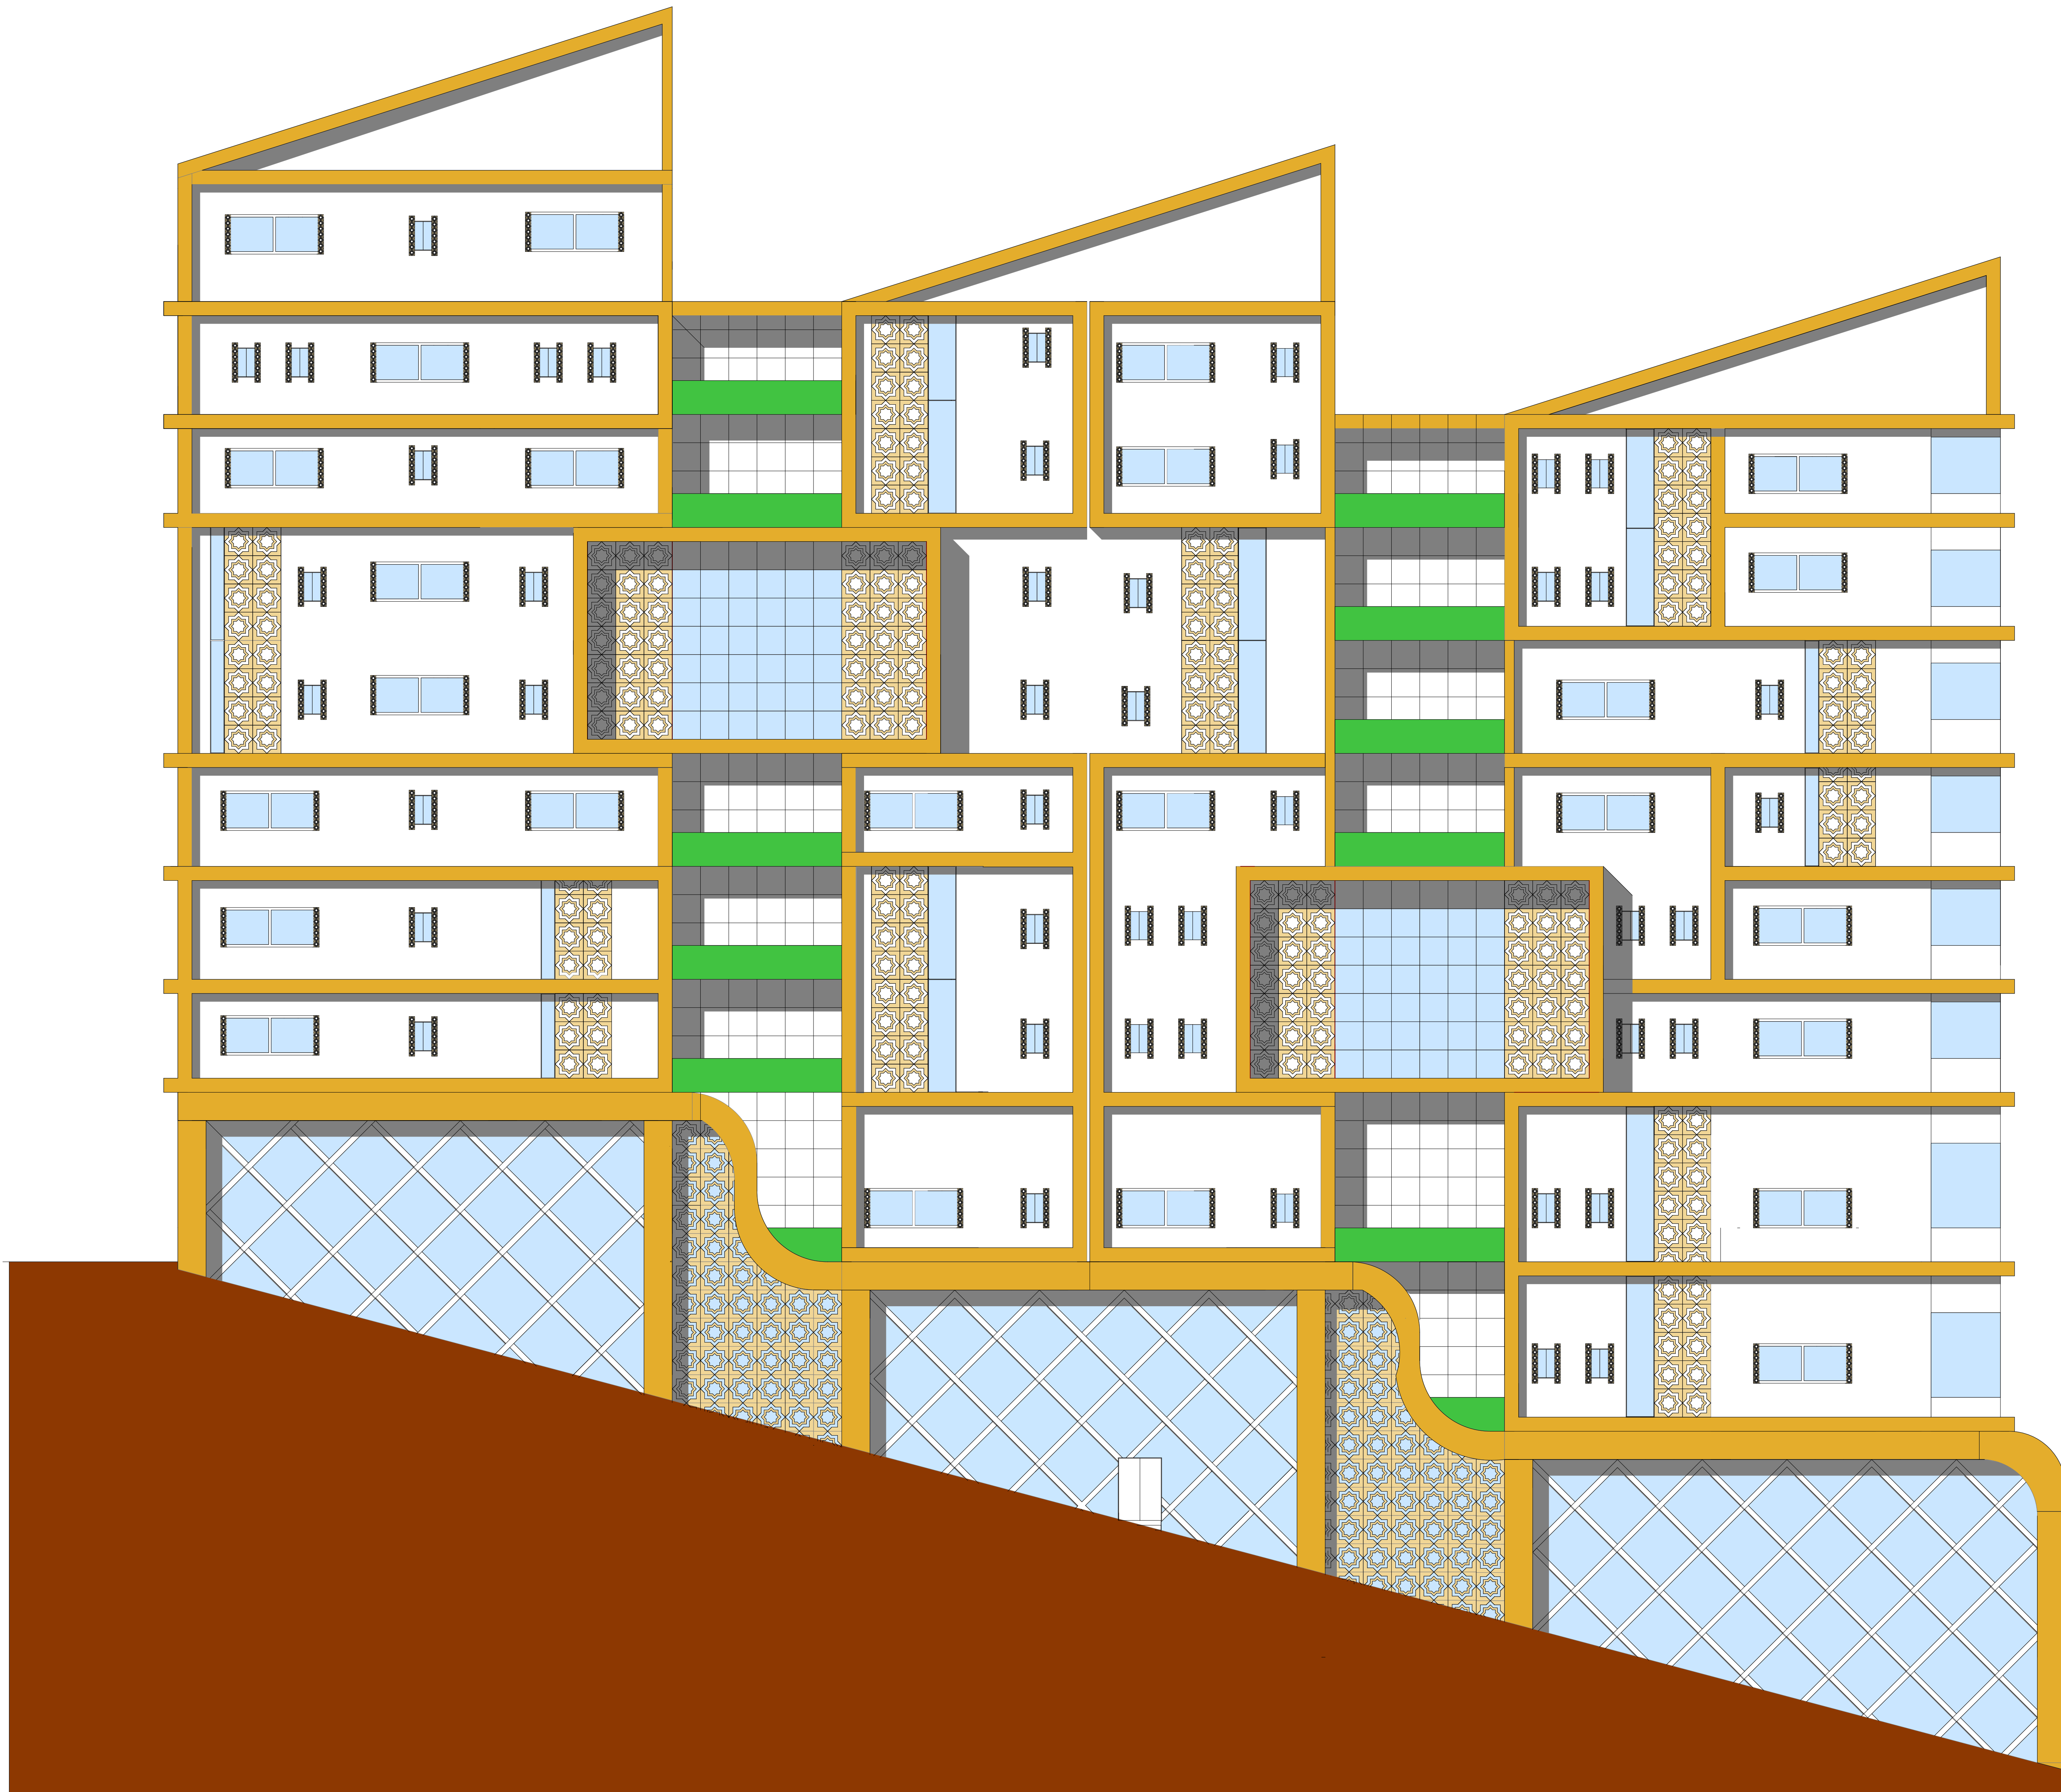


FACADE EST

Plan d'électricité

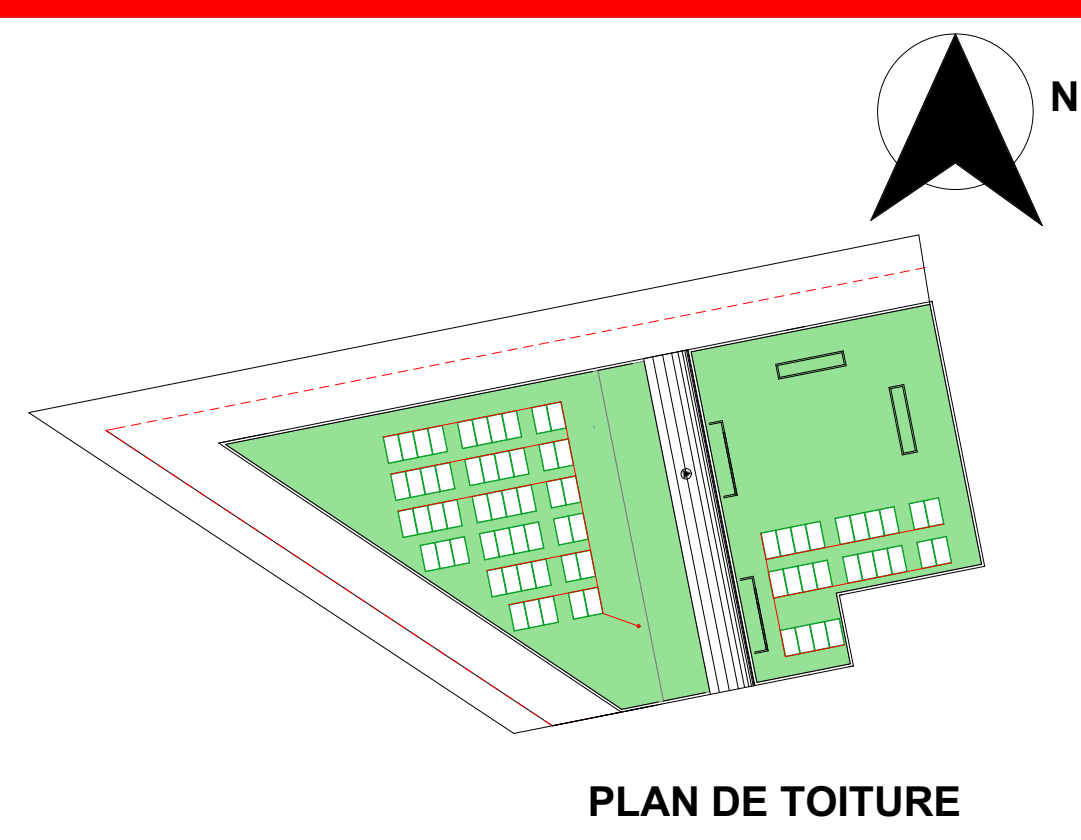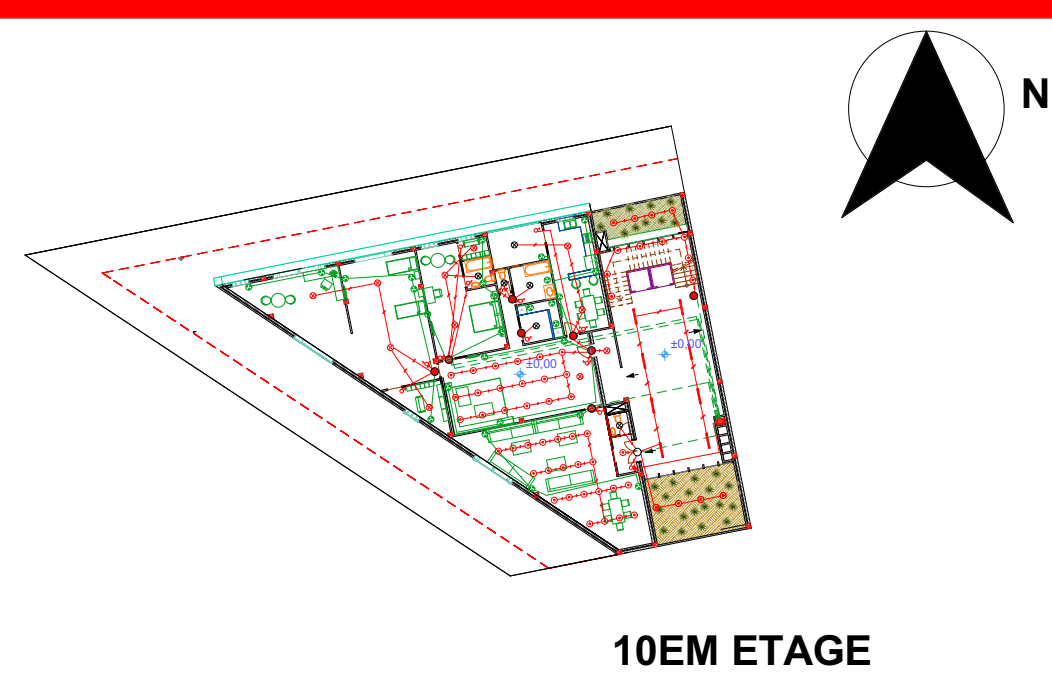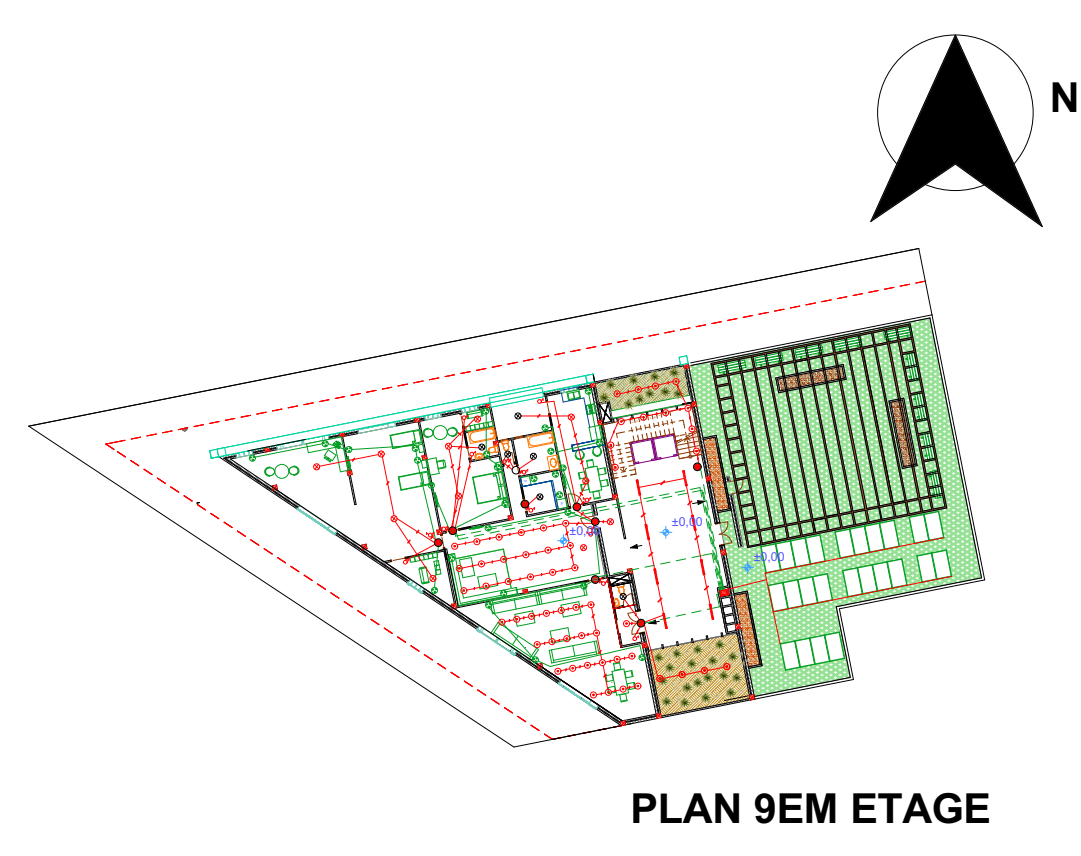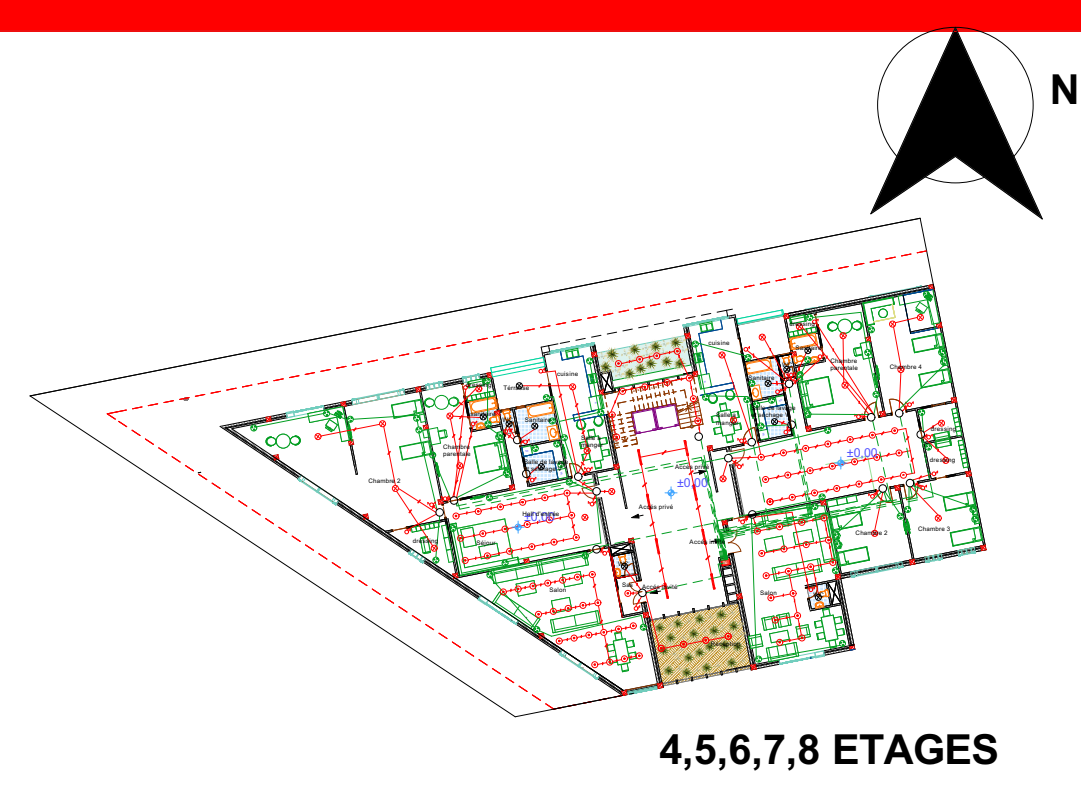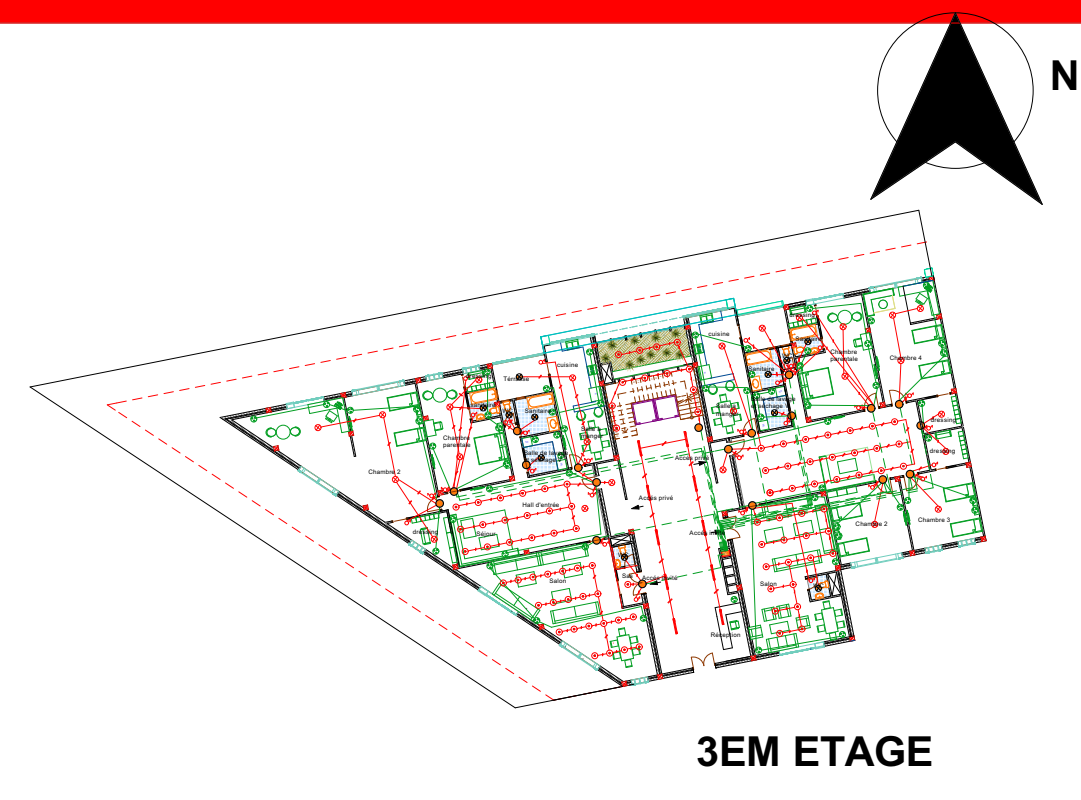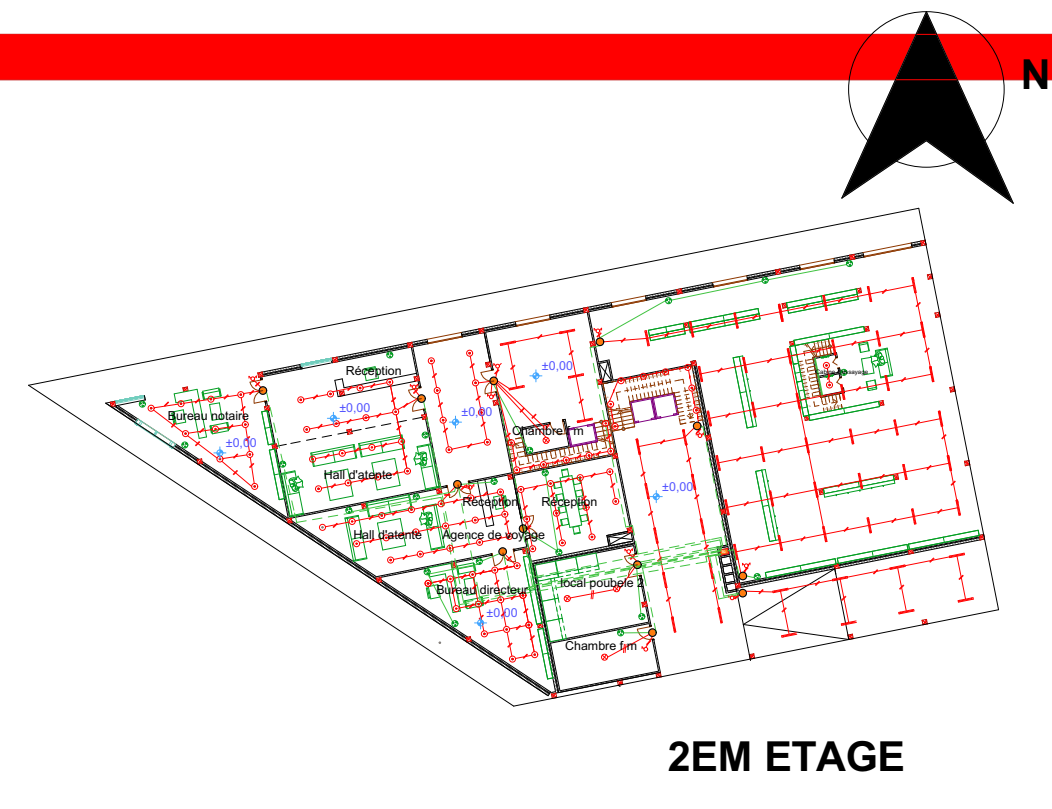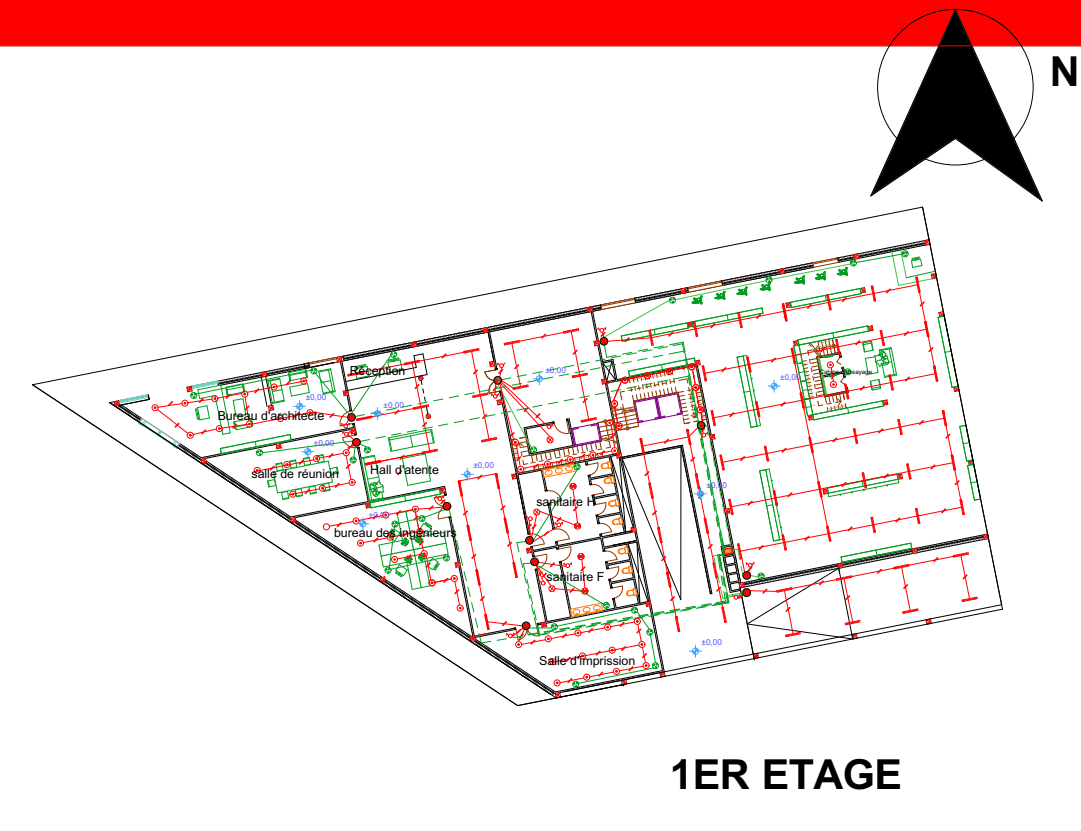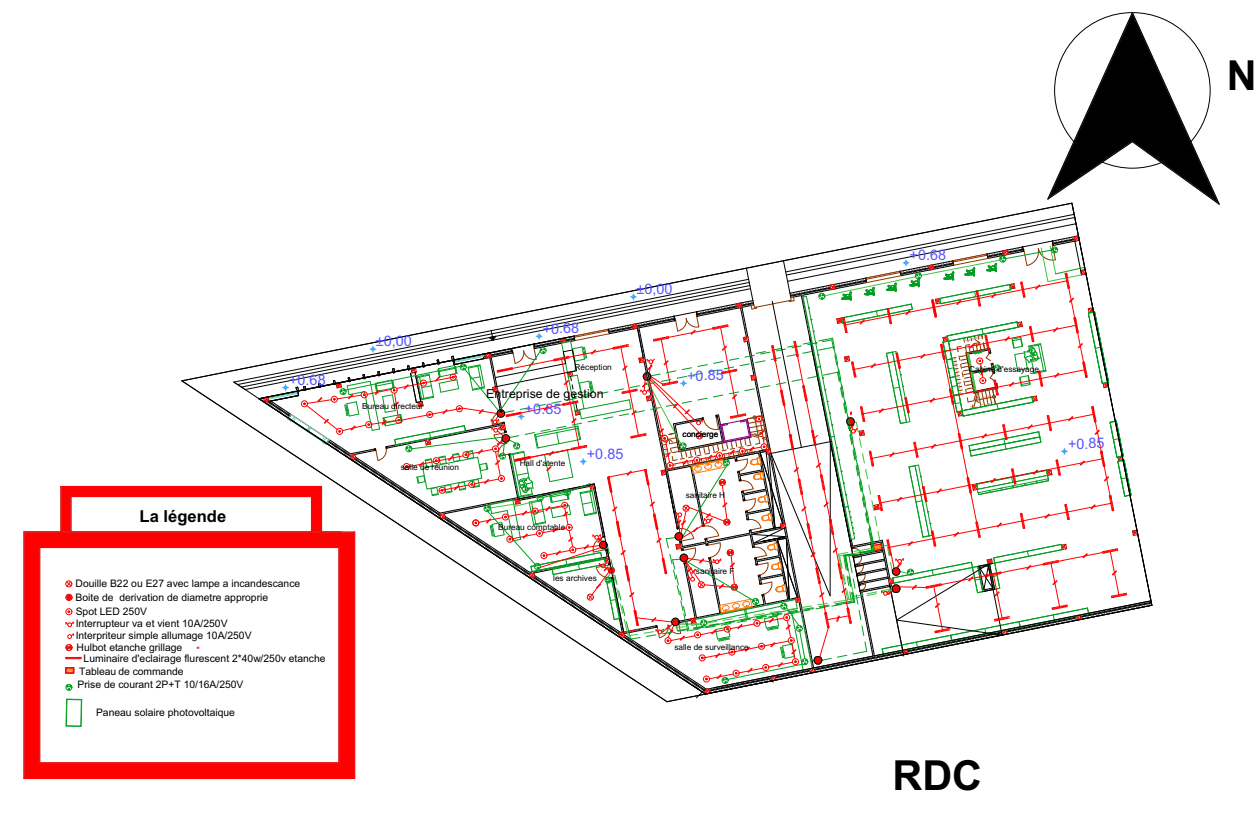

Chauffage et production l'eau chaude

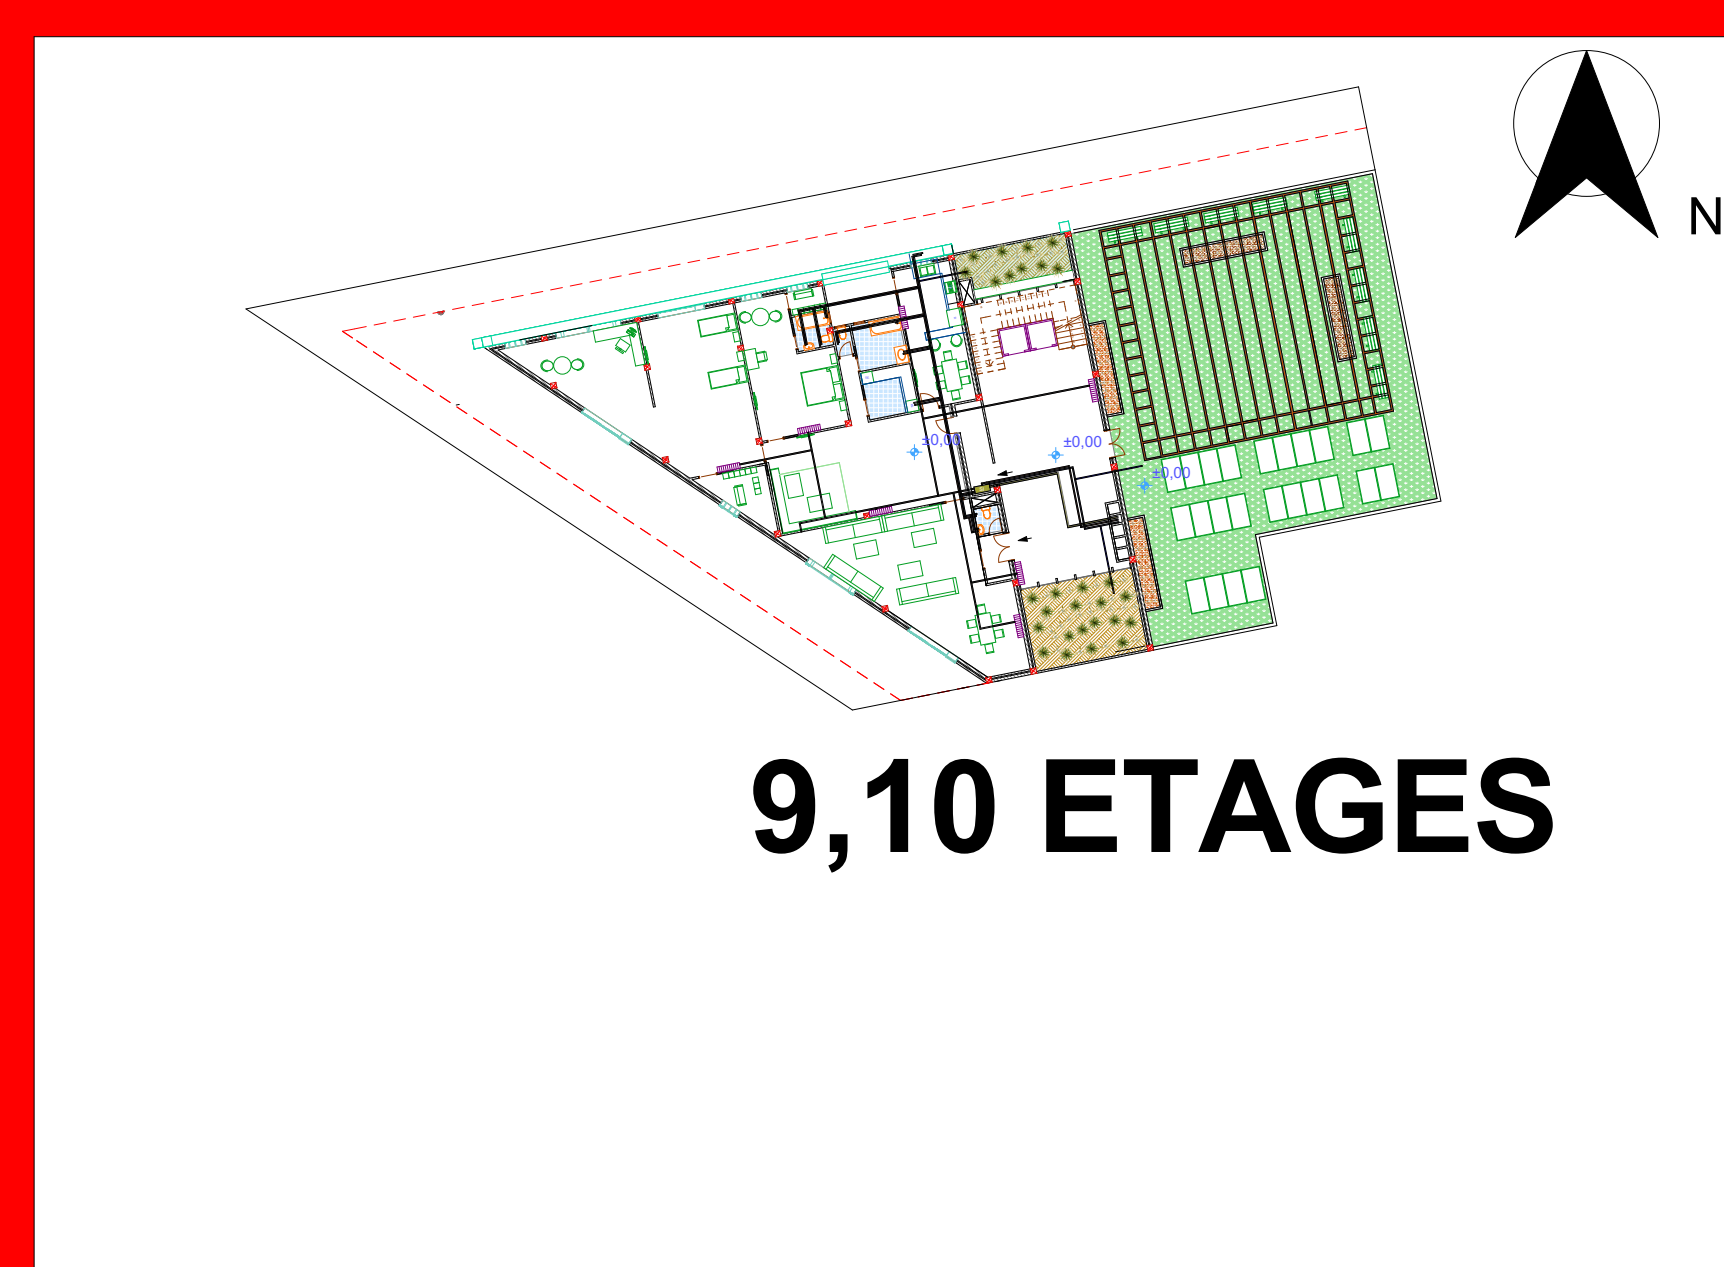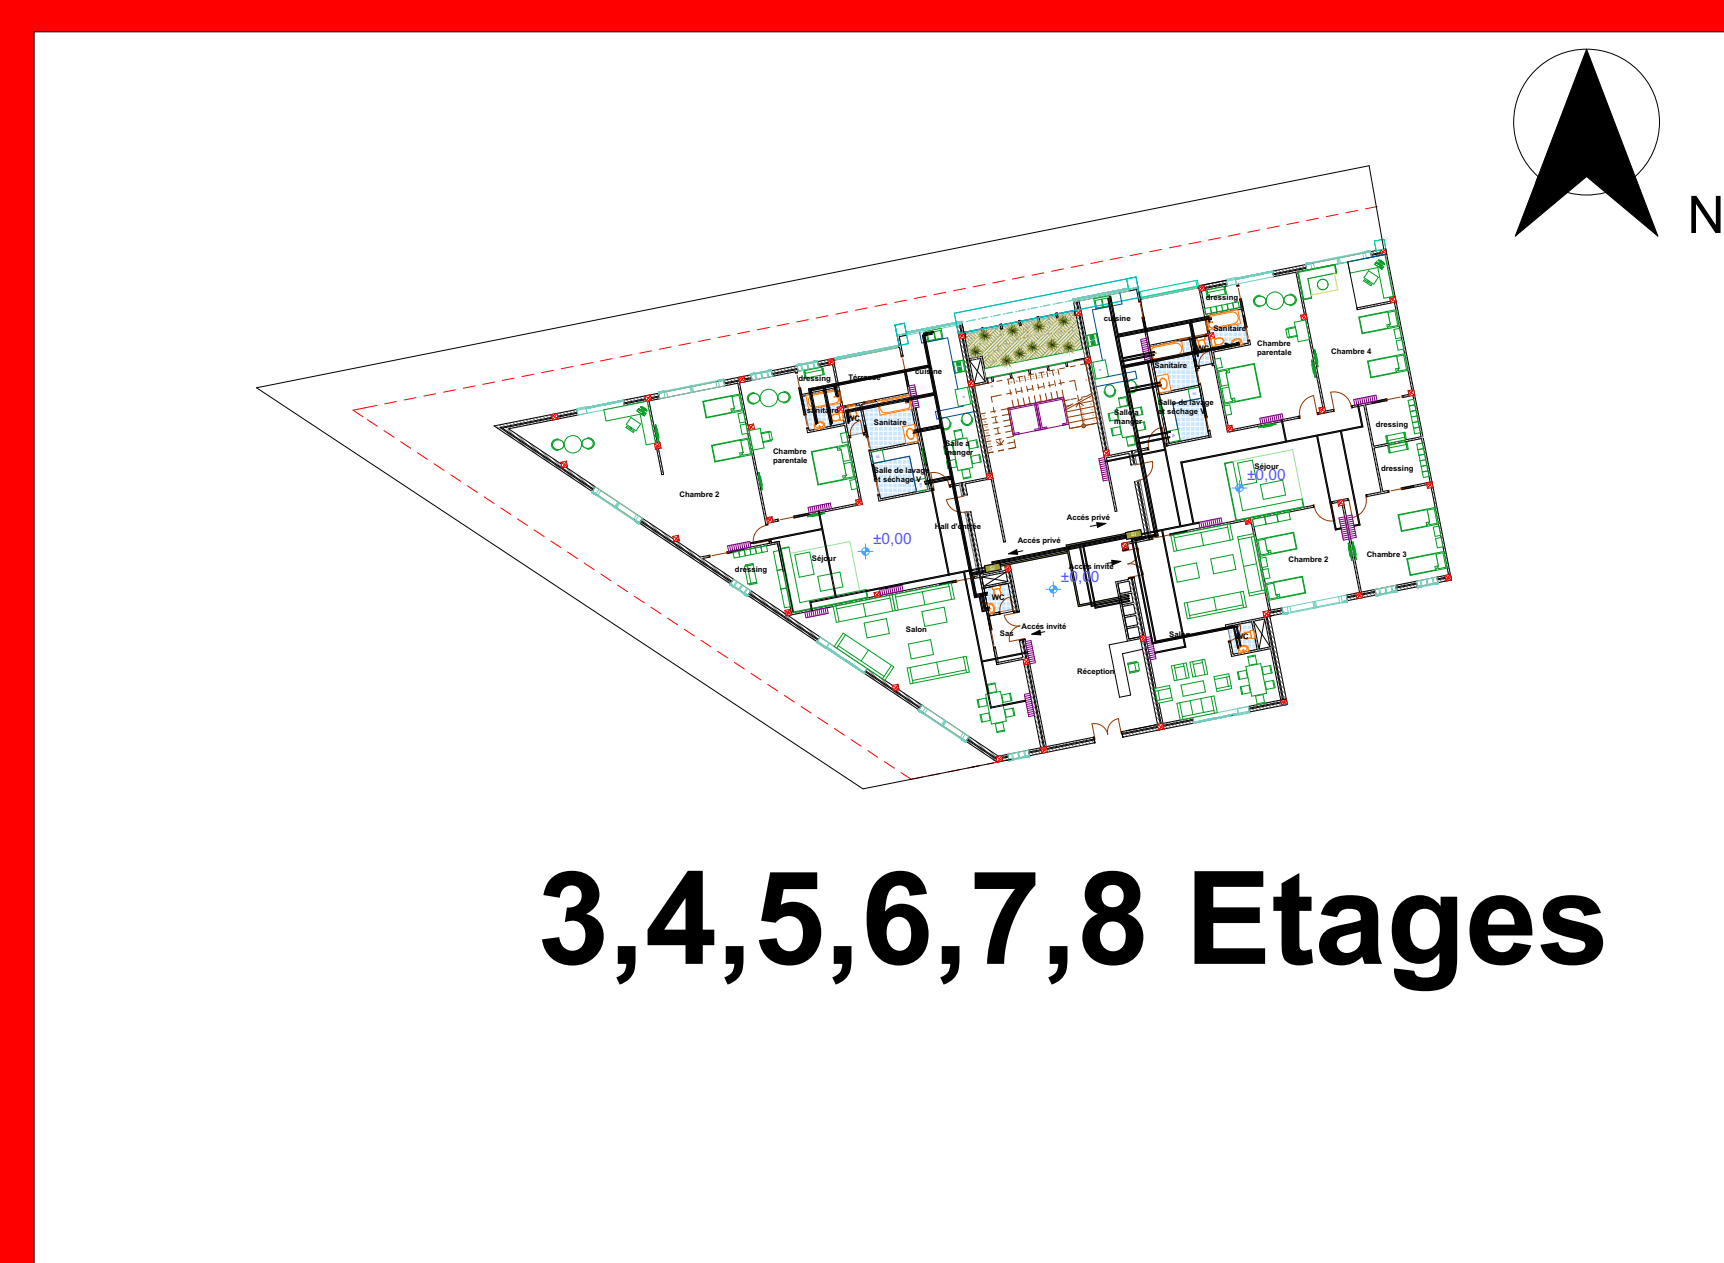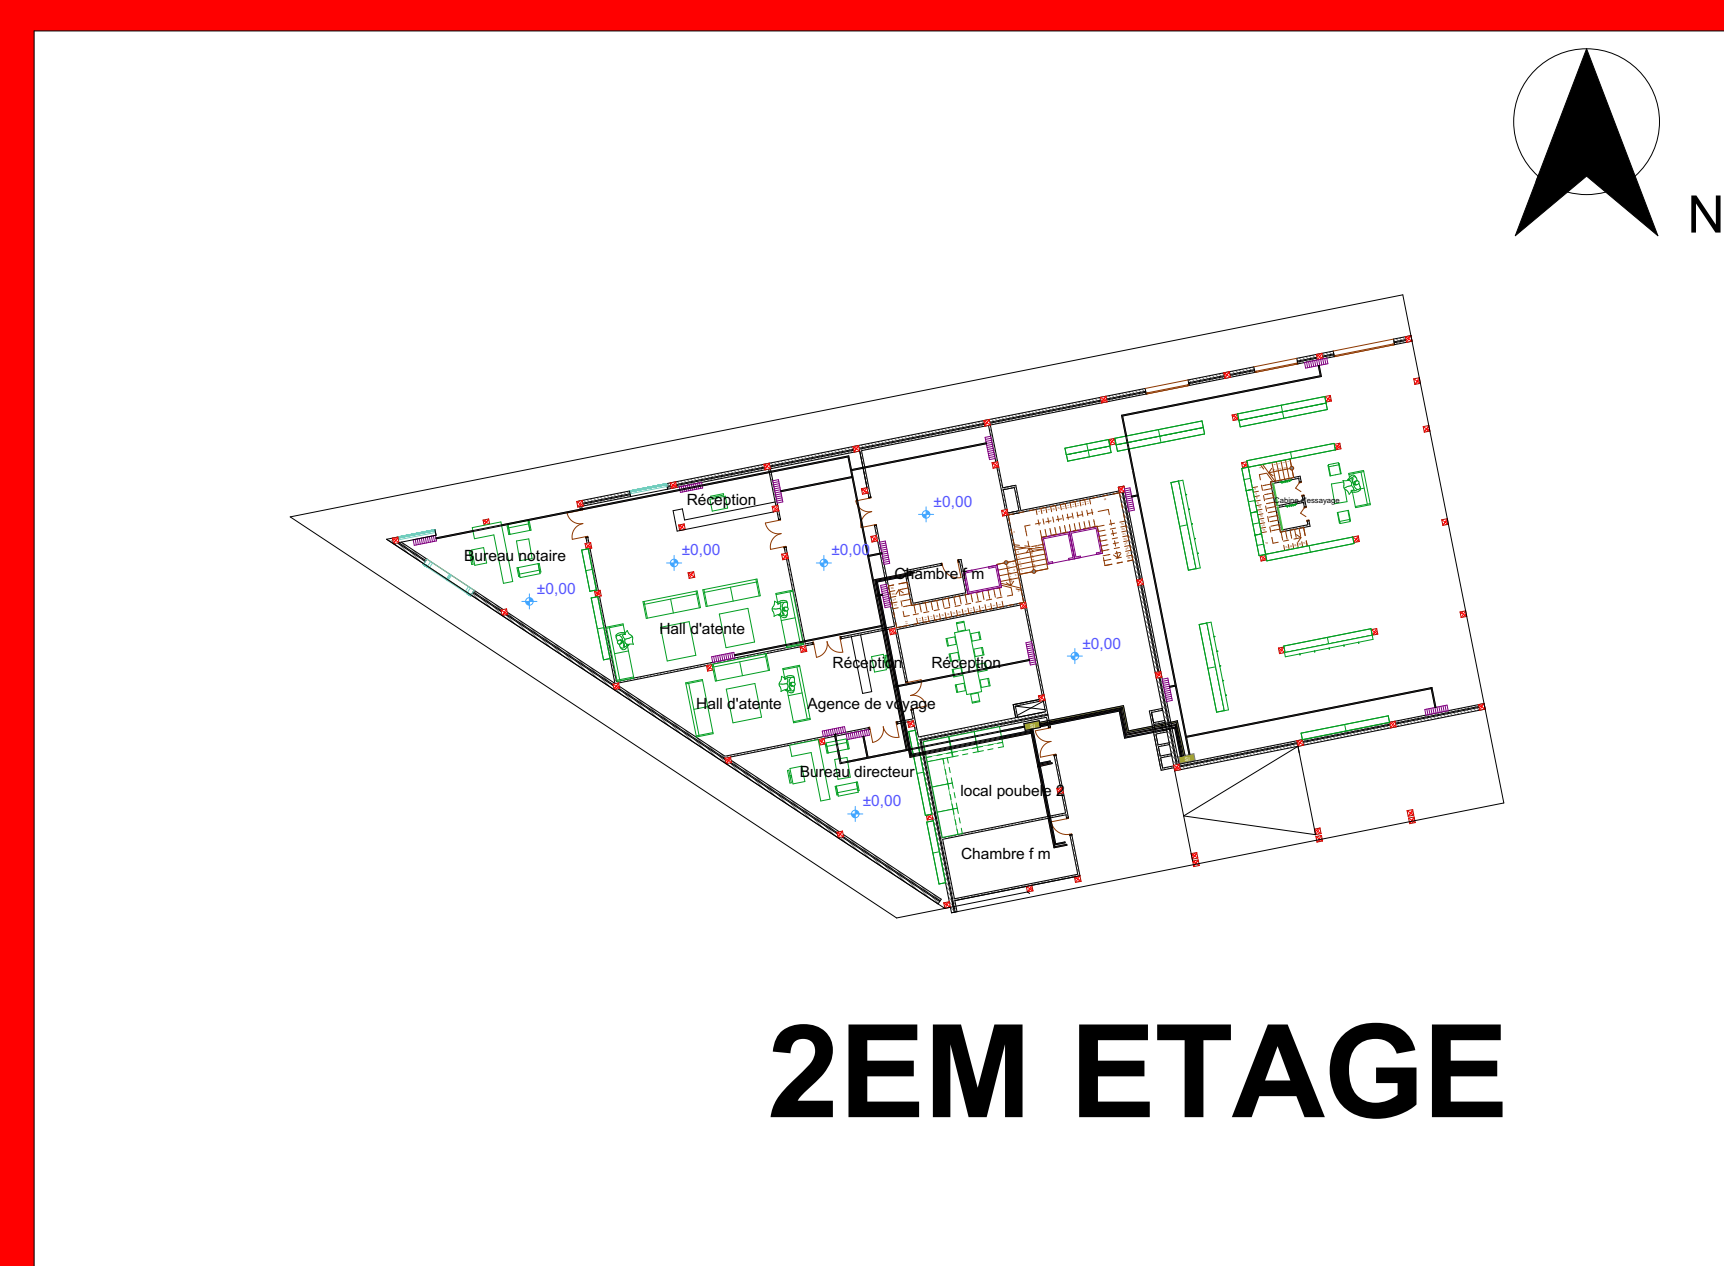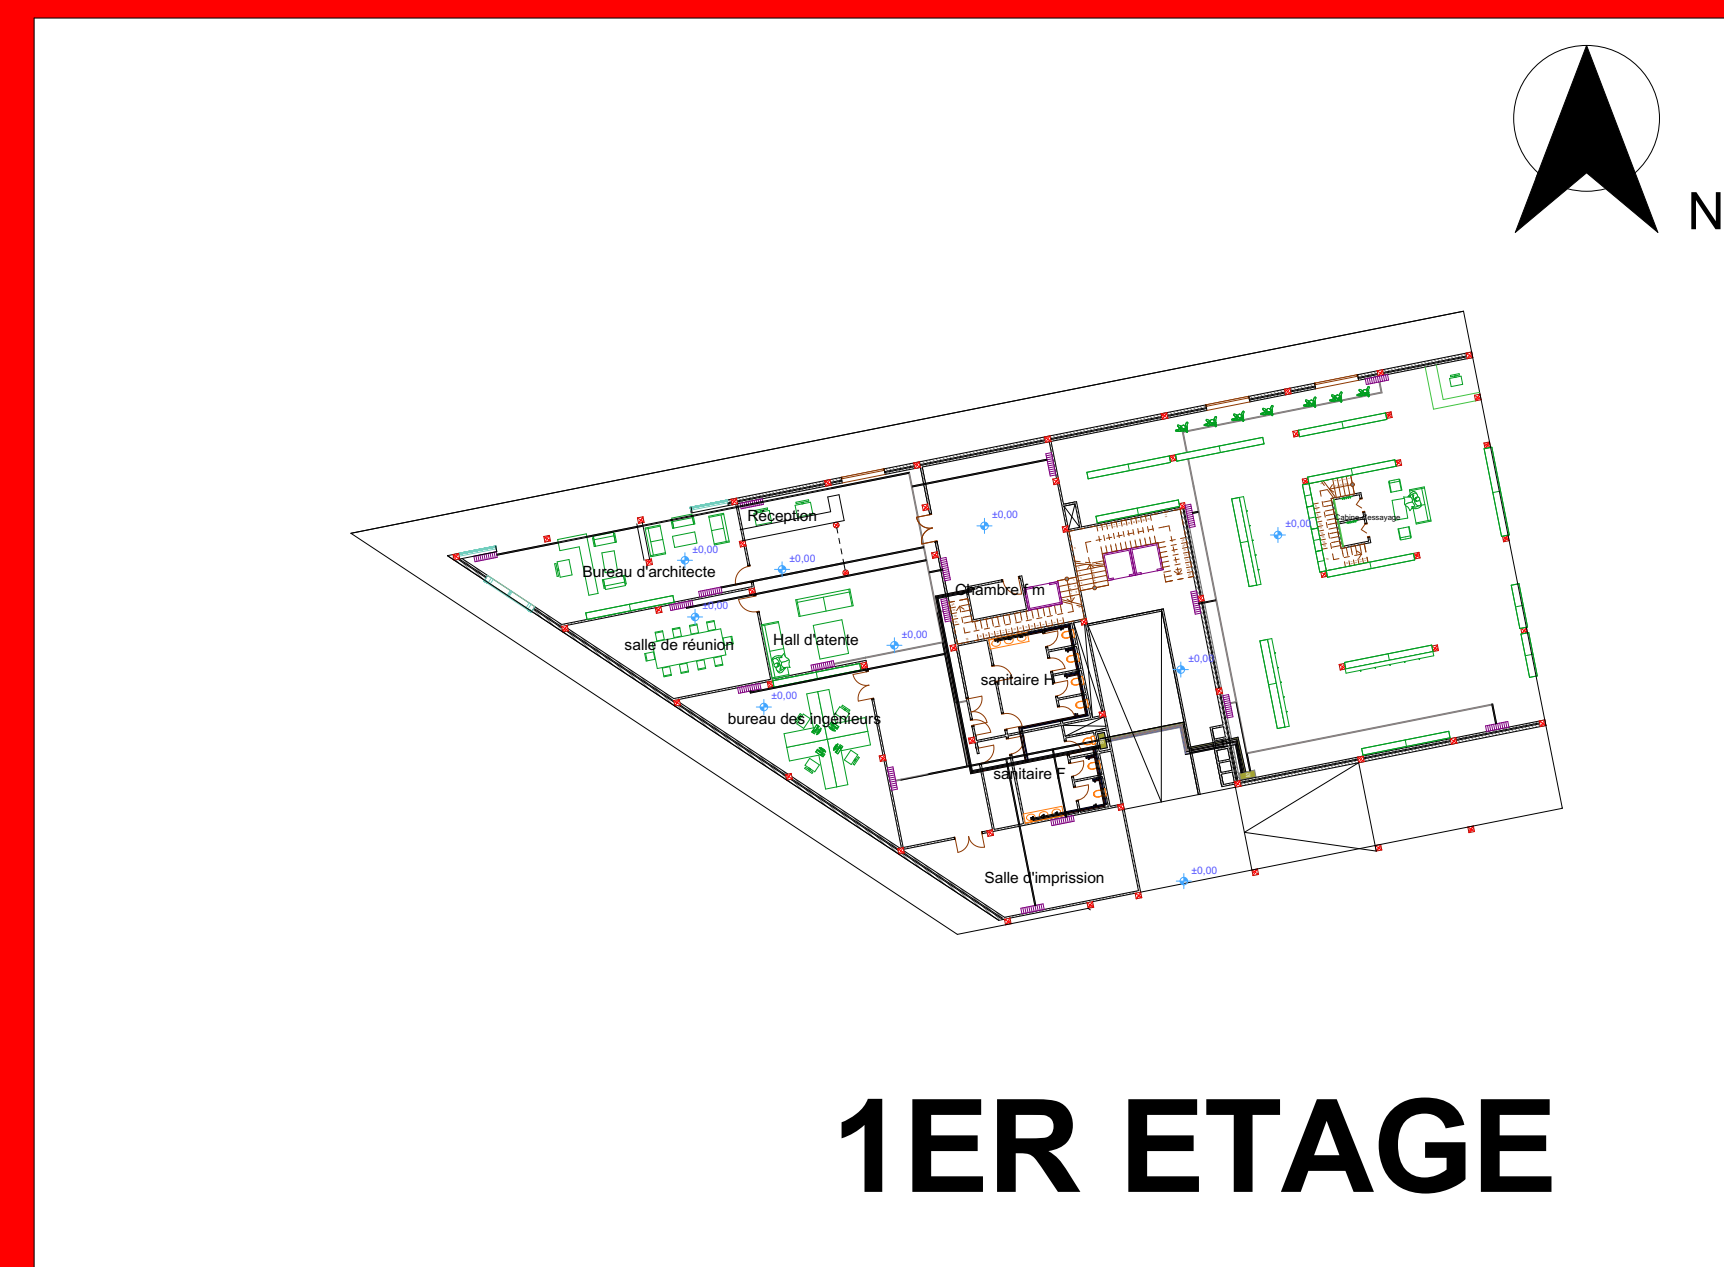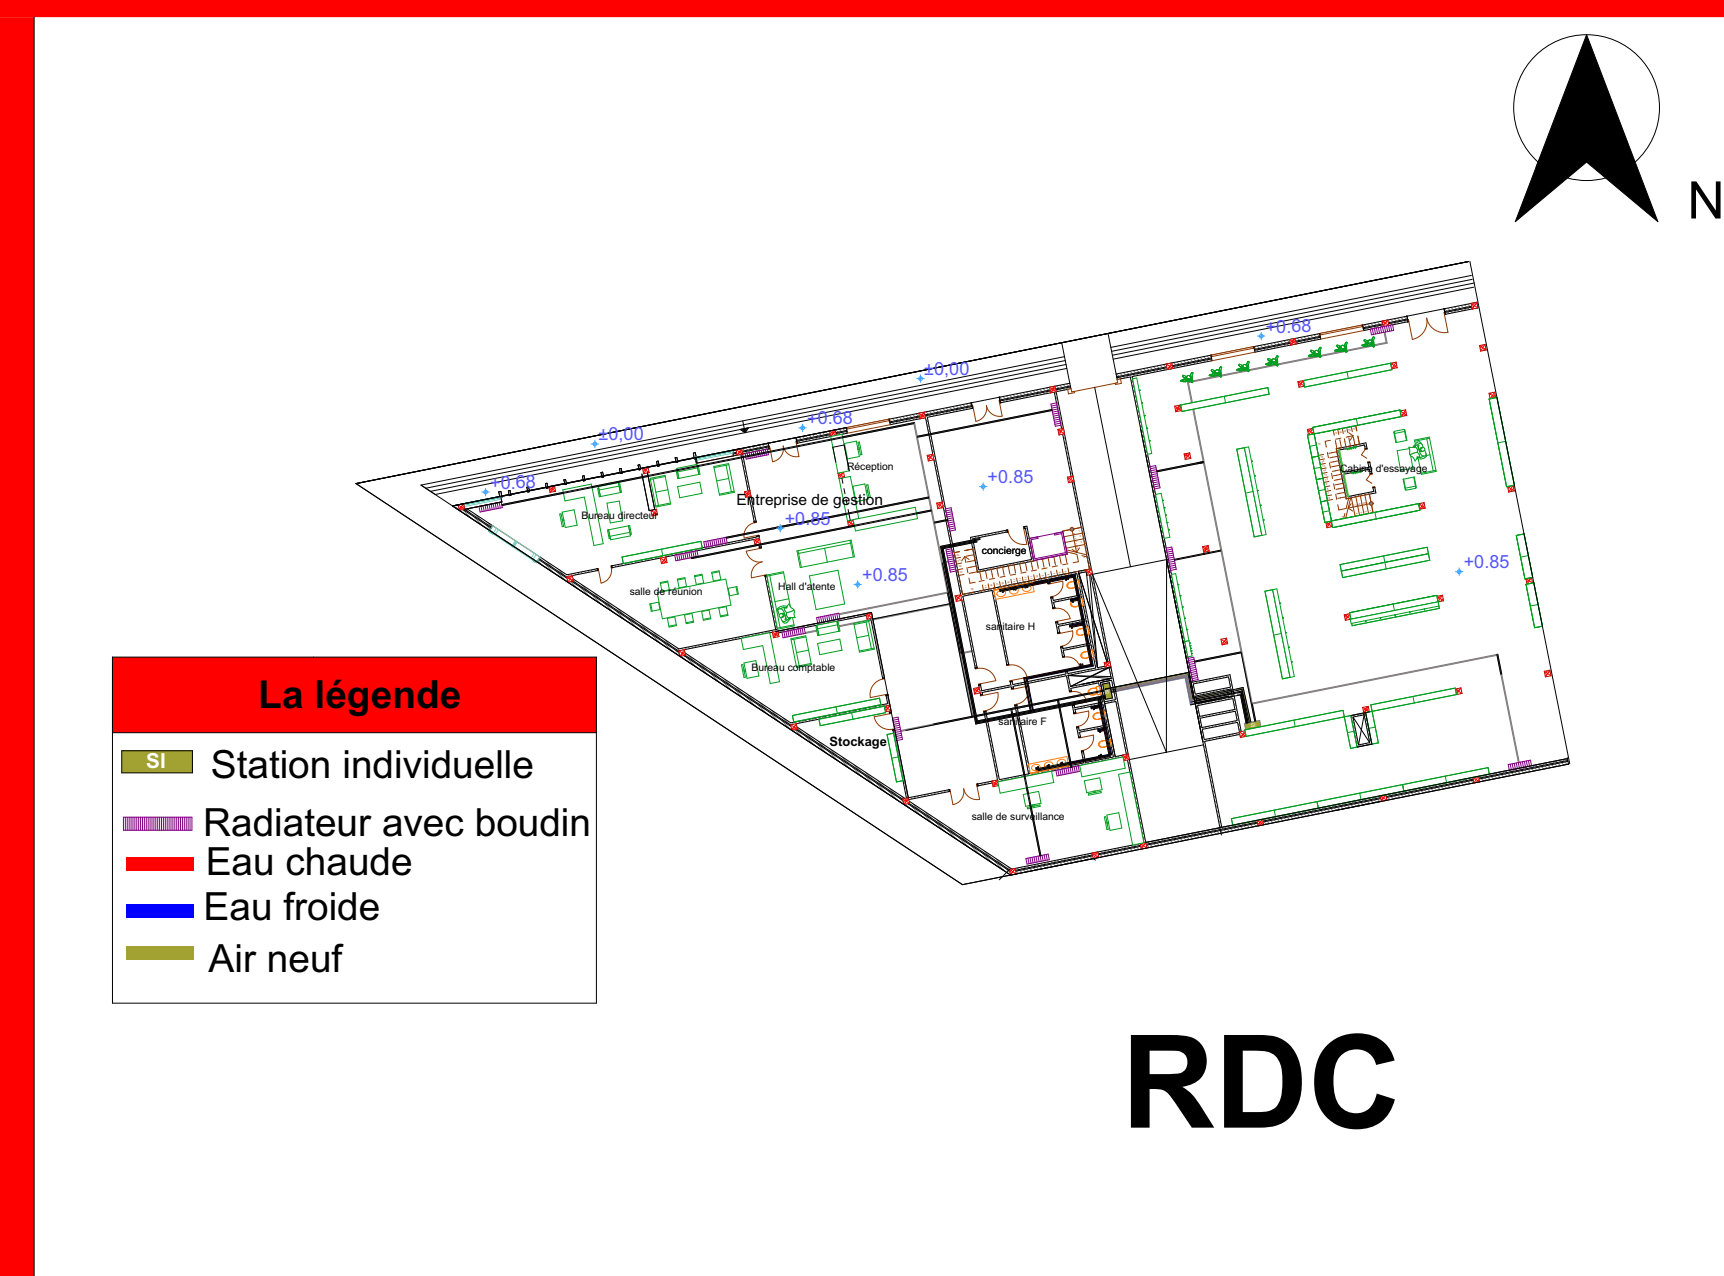

Climatisation et ventilation VMC double flux

