


ECO-UNITE D'ELEVAGE ET DE PRODUCTION D'ALIMENT AQUACOLE

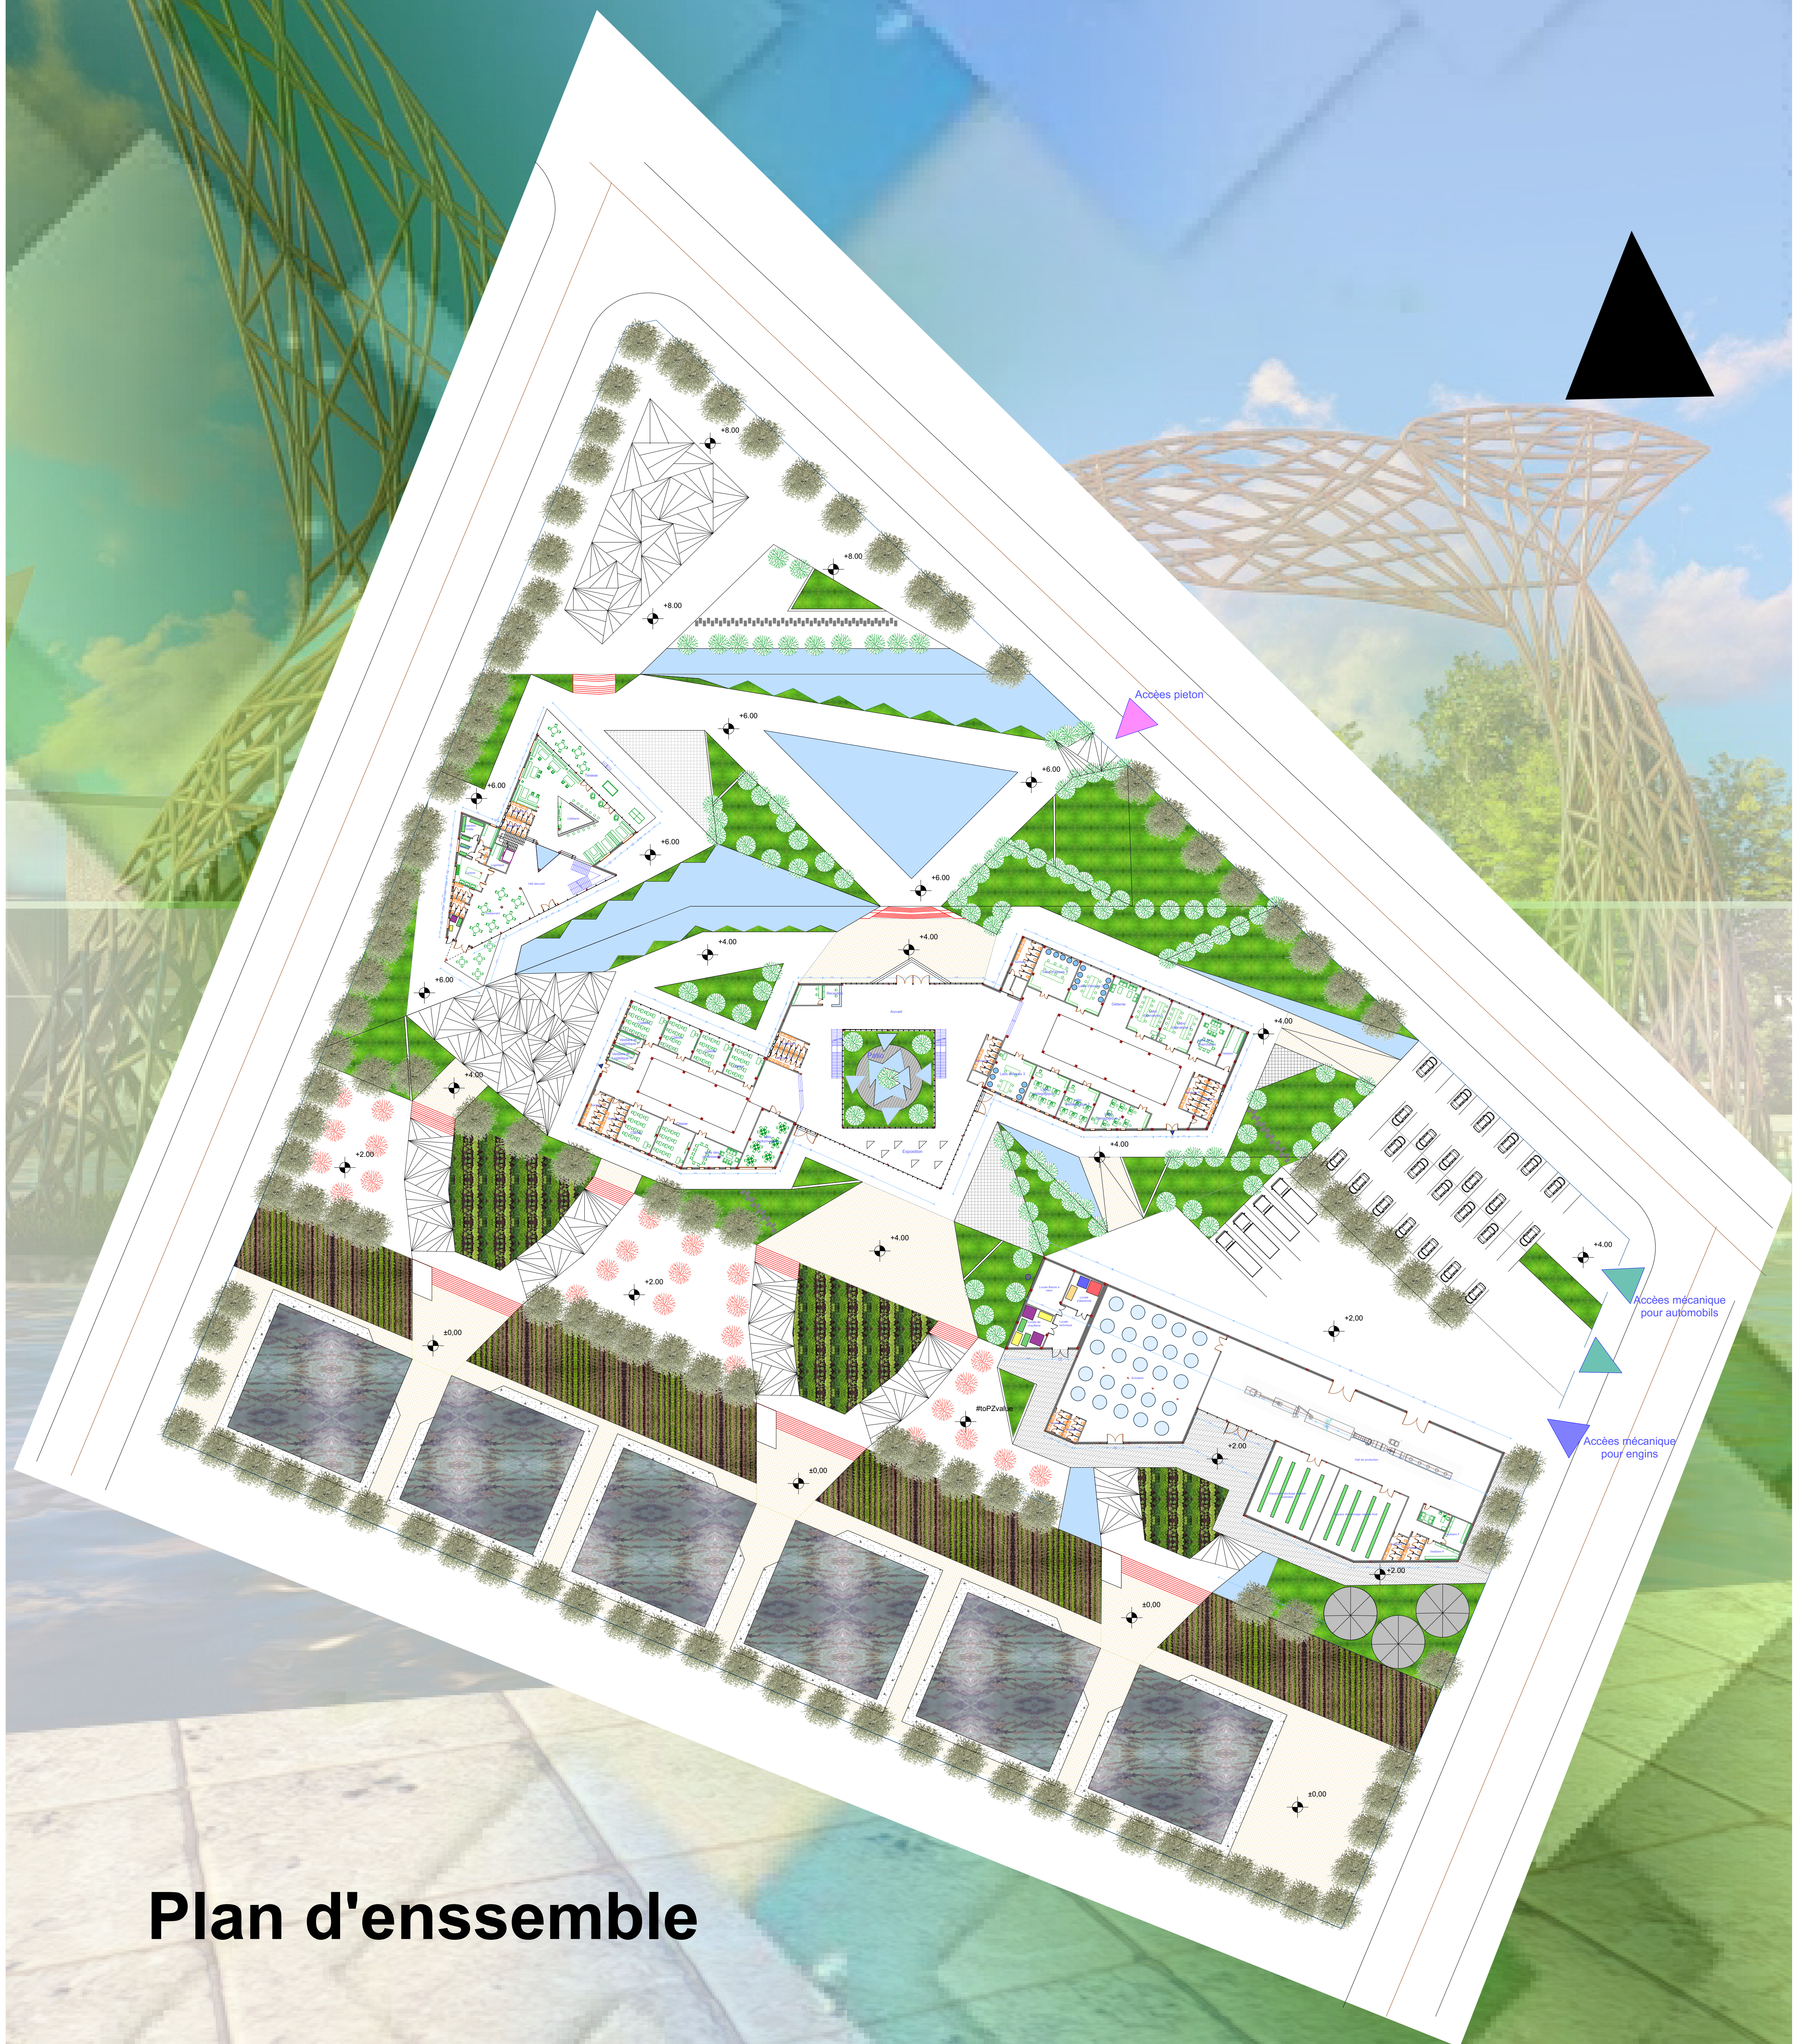

Plan d'ensemble

BOUGUEMRI MOUNIA NARIMMENE